



begane grond bestaande toestand

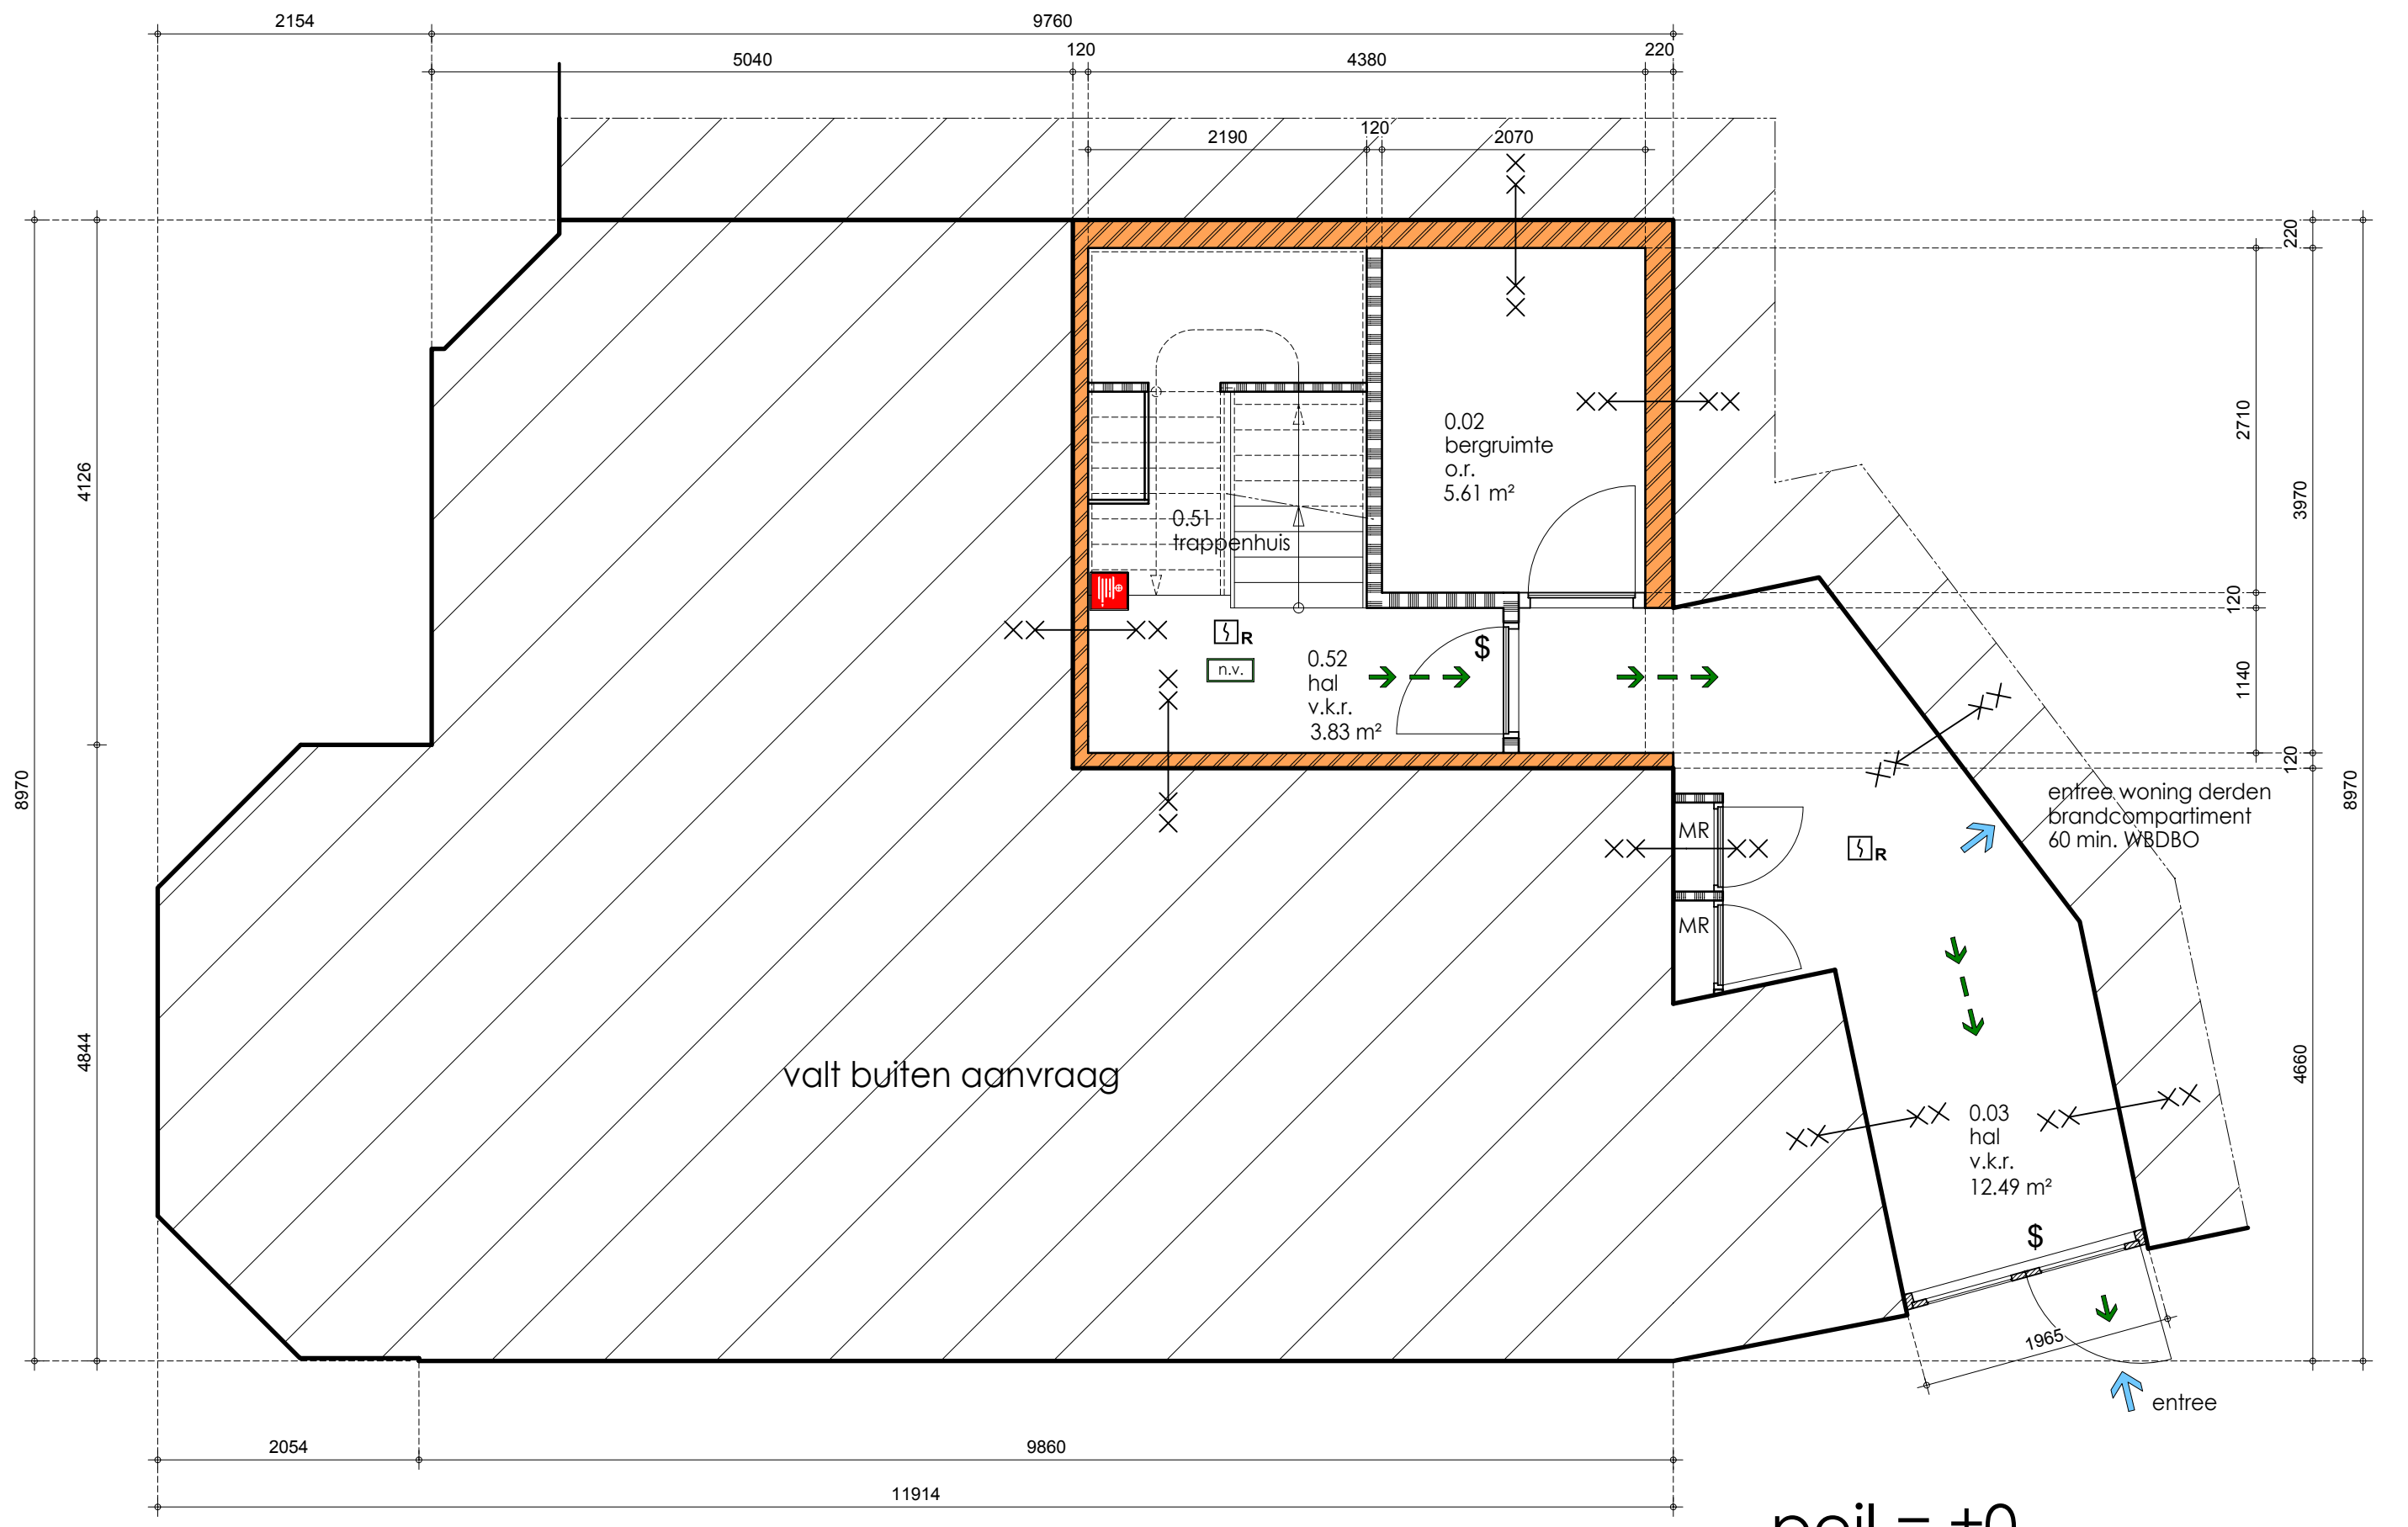


begane grond nieuwe toestand

peil = ±0

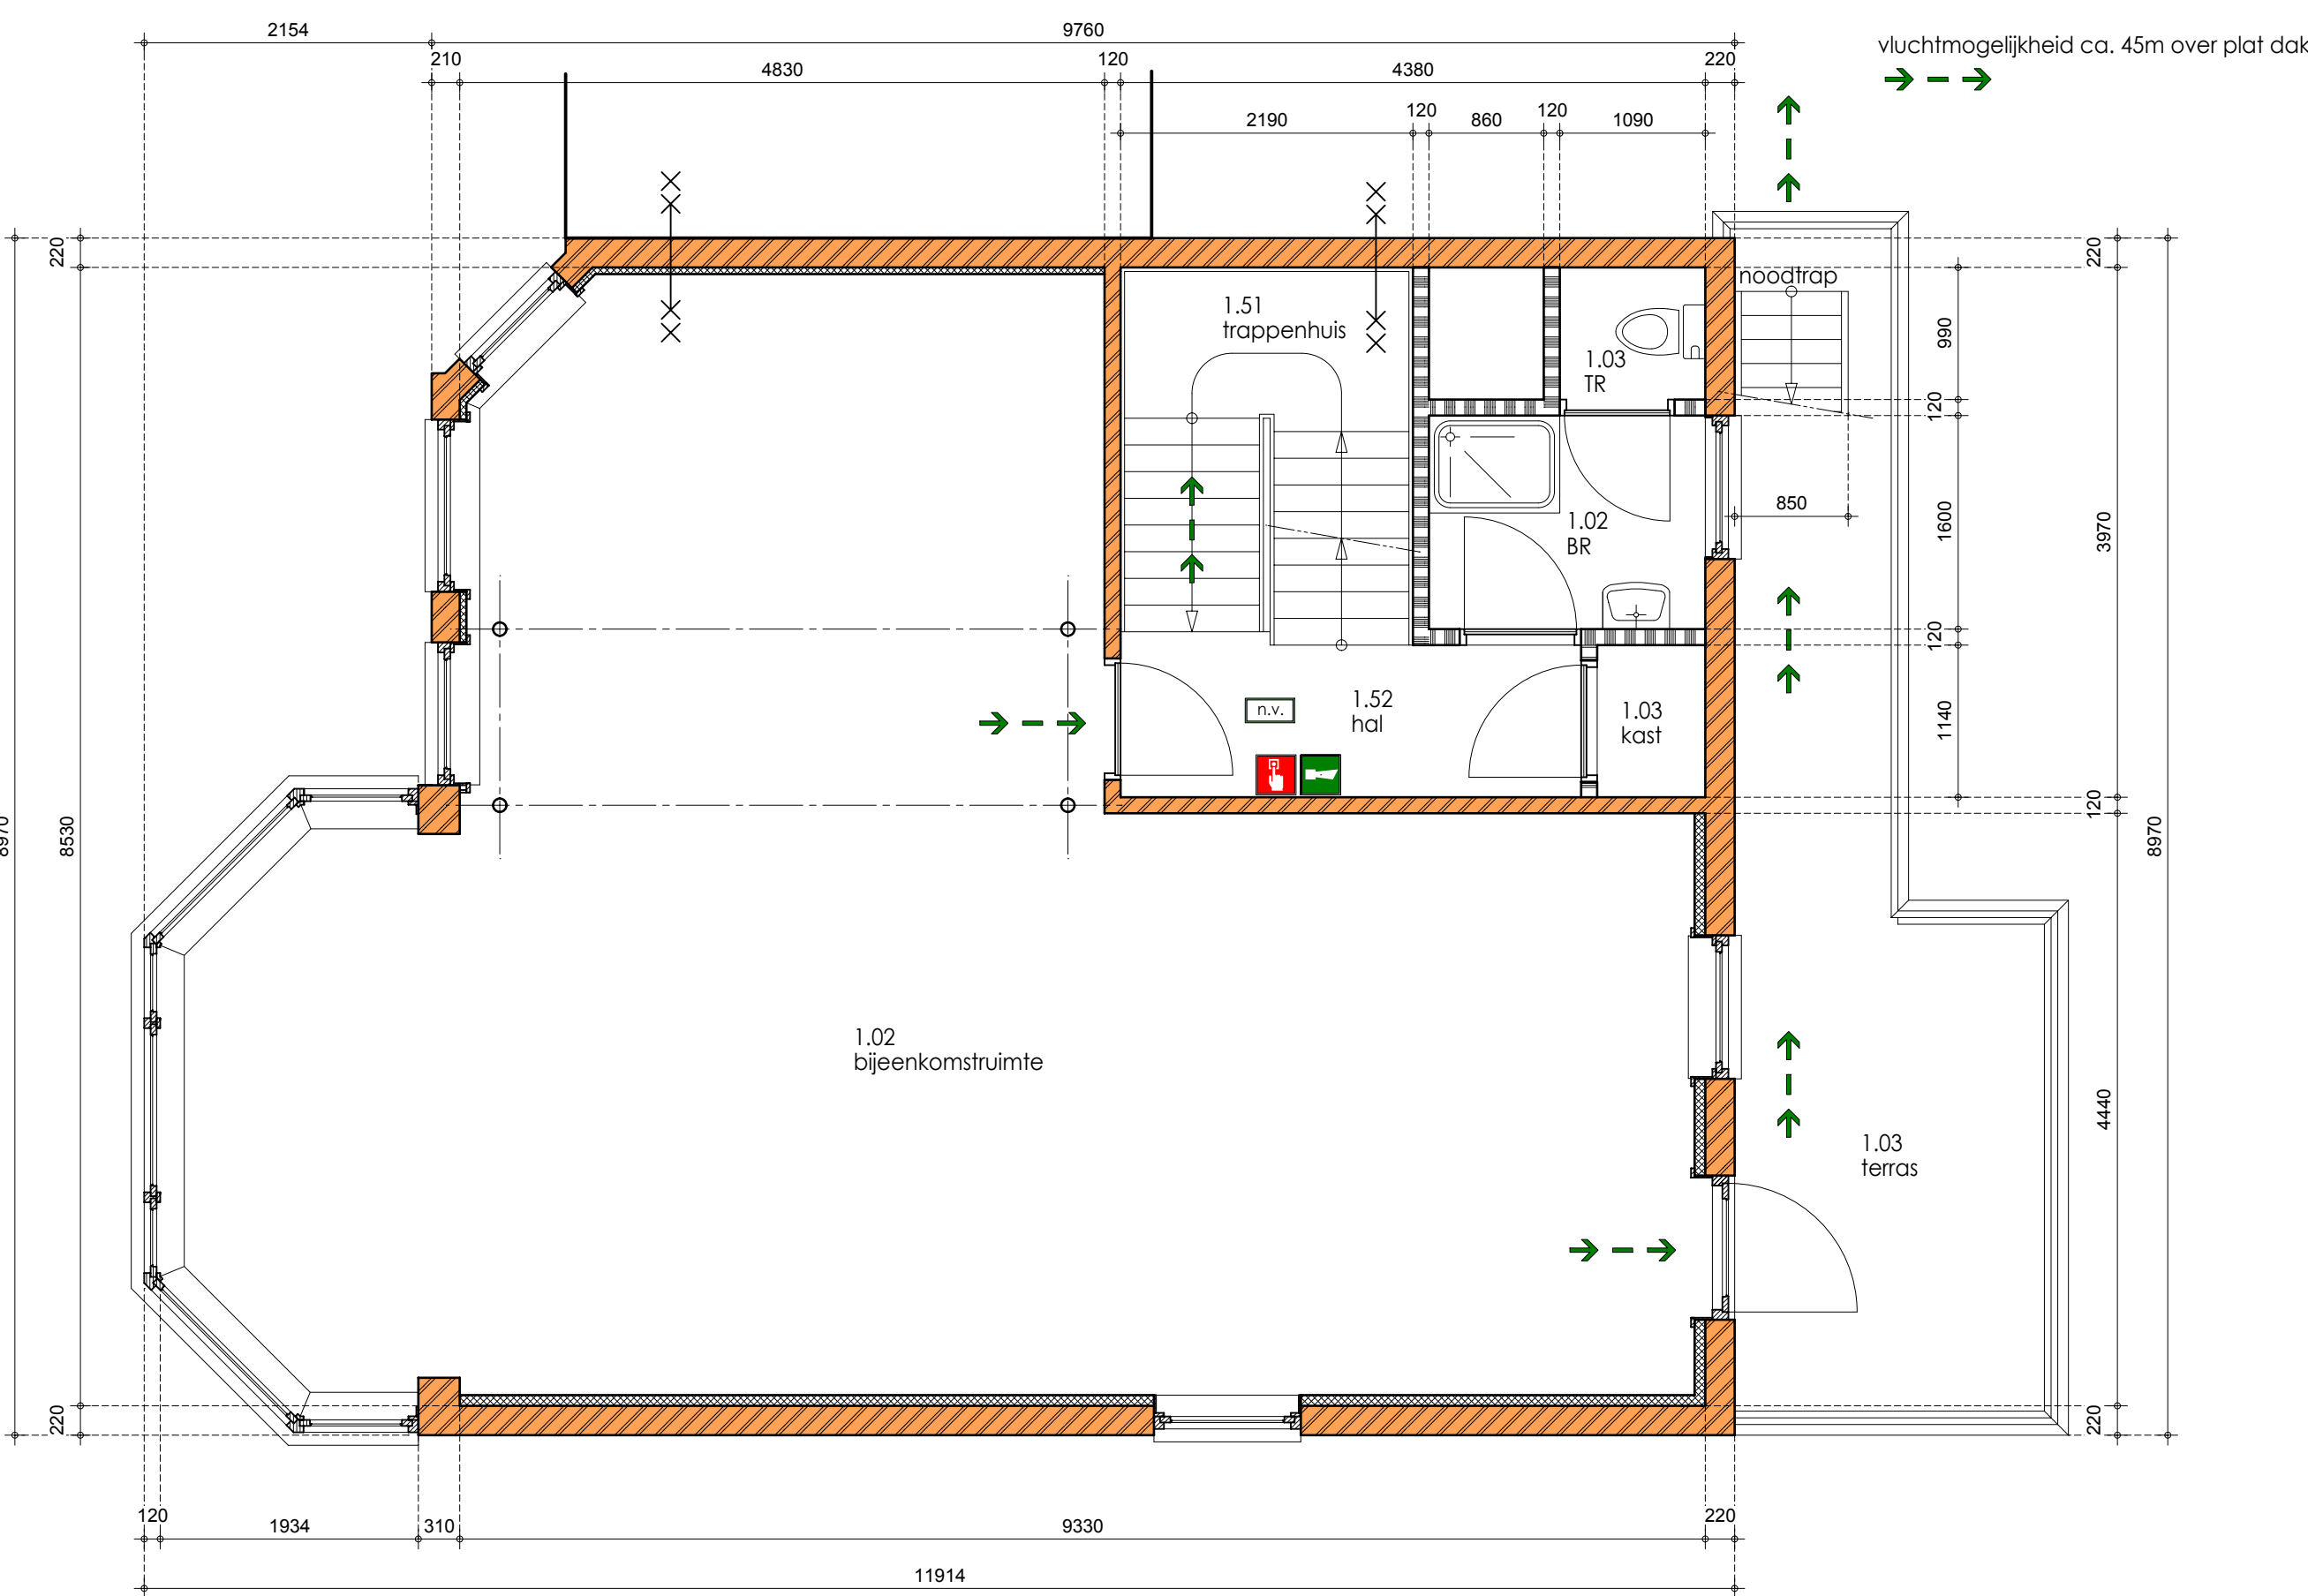


1e verdieping bestaande toestand

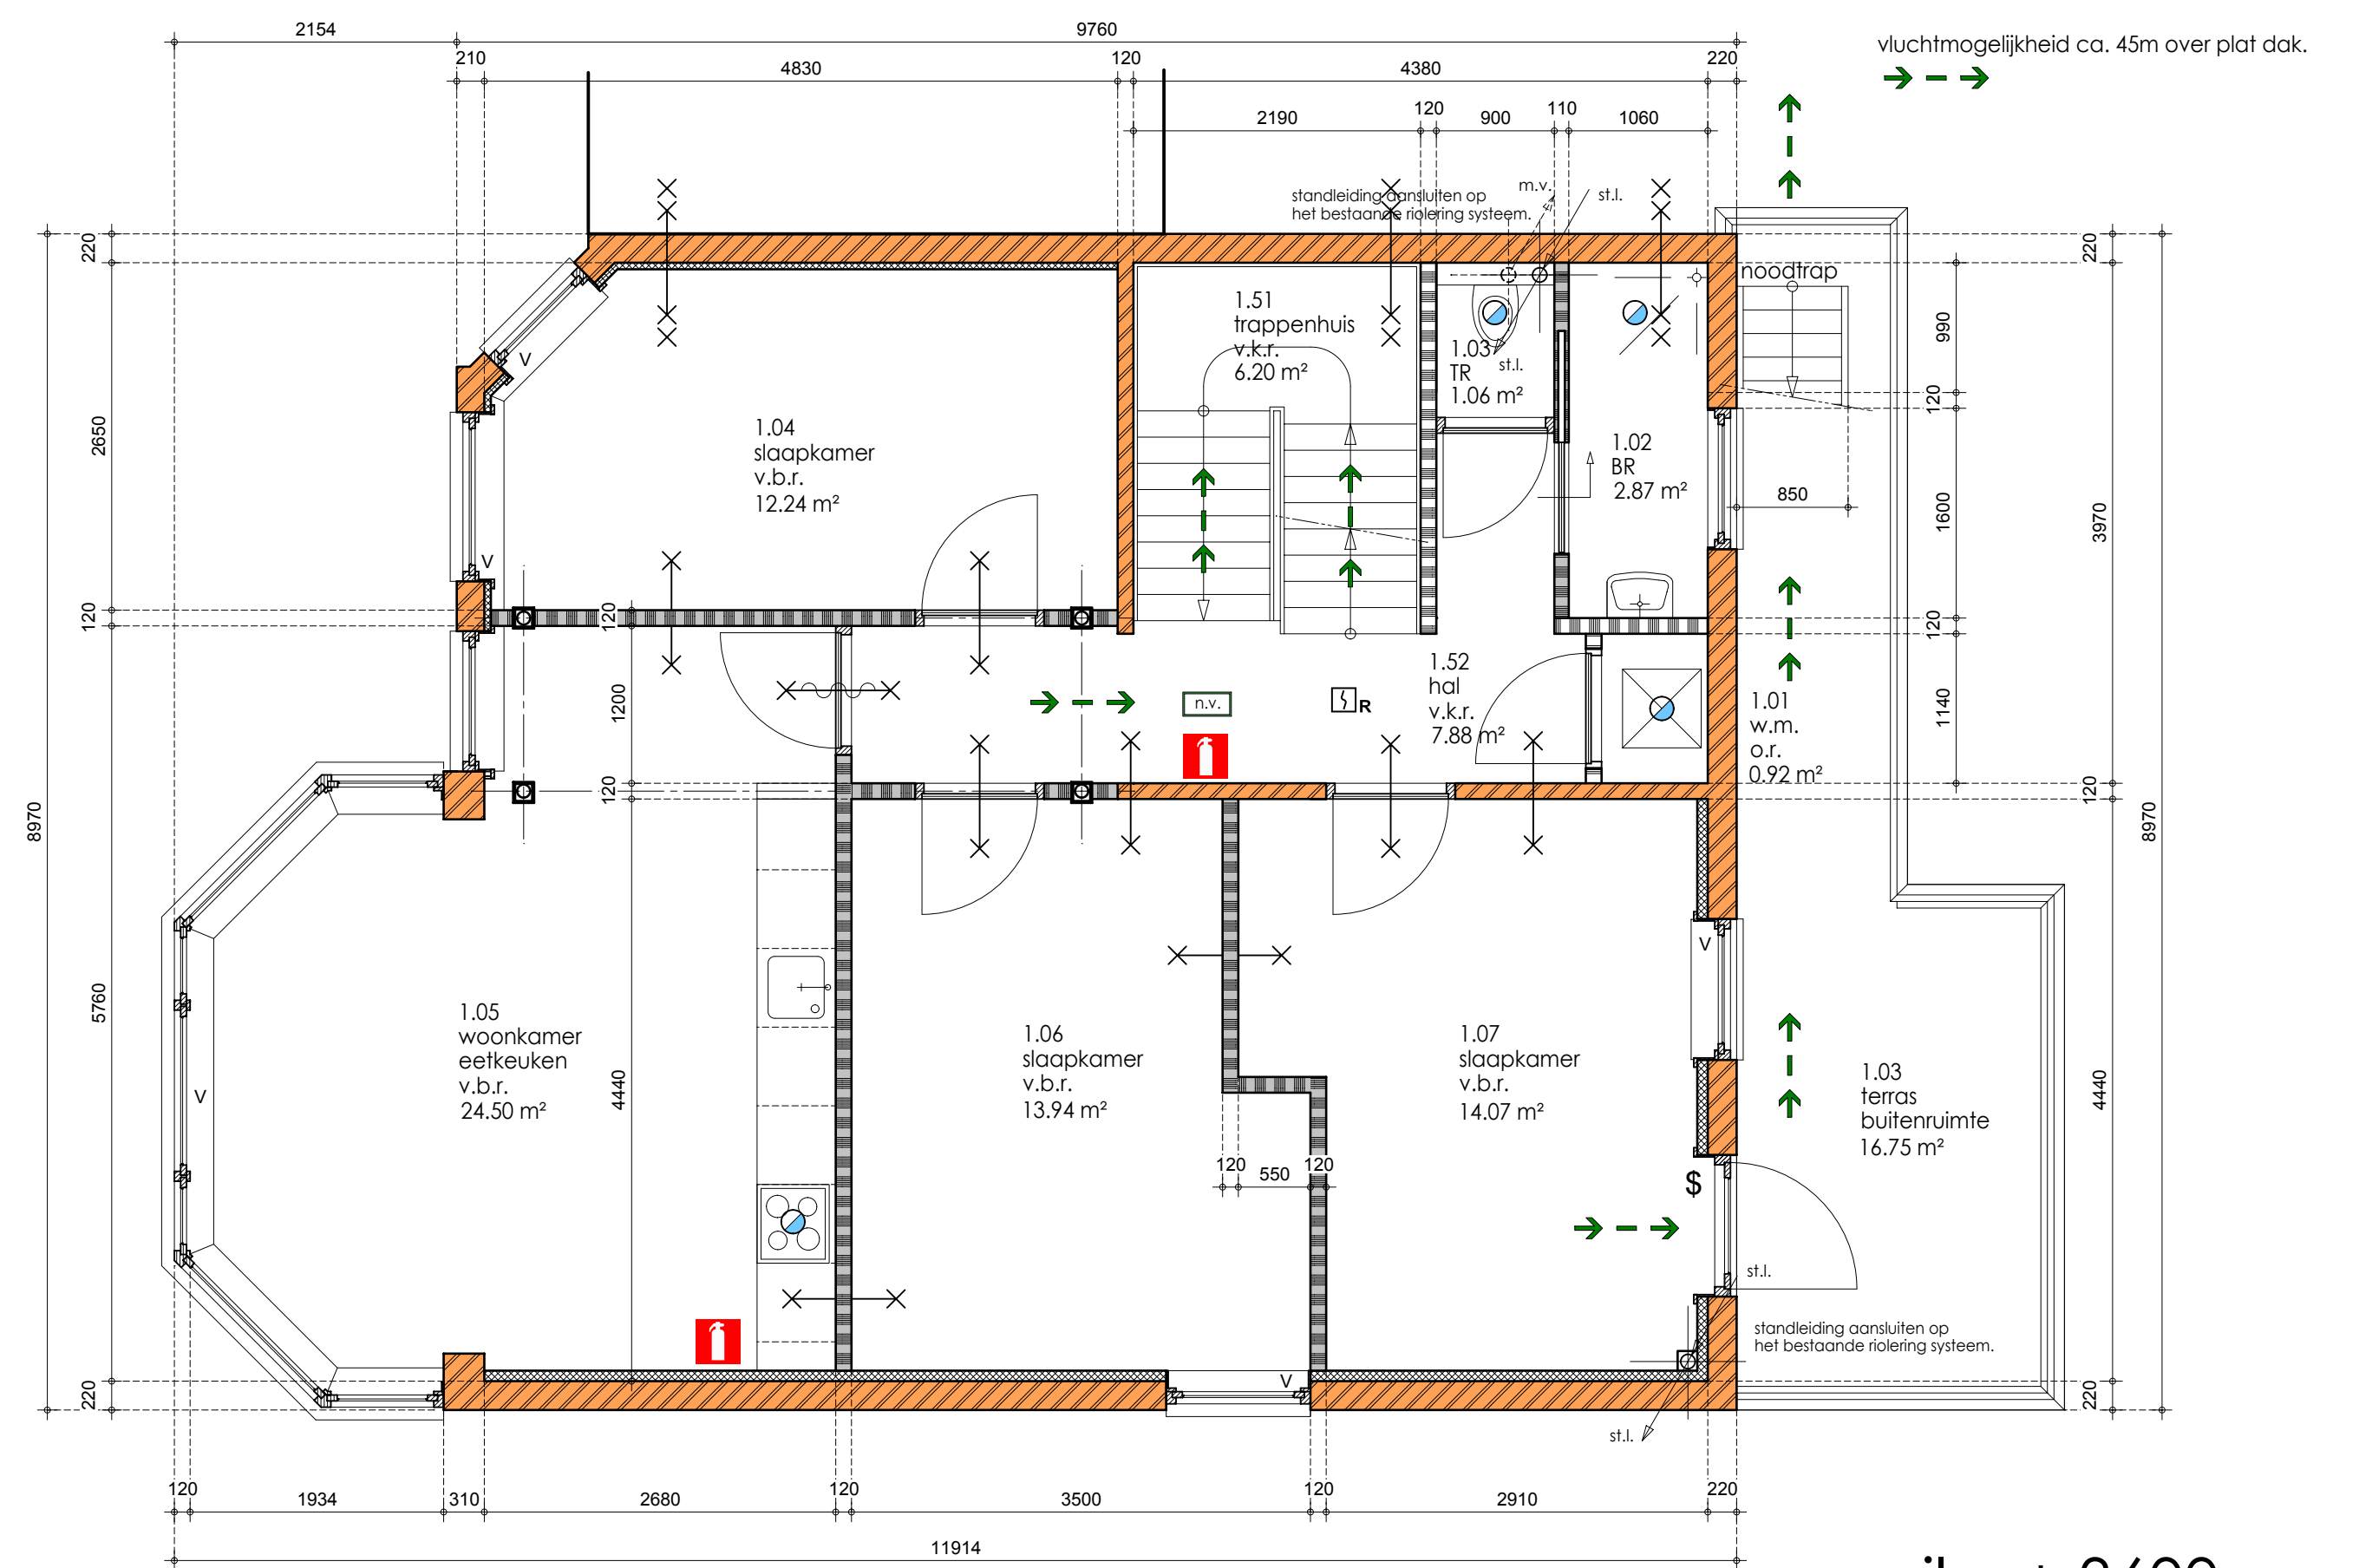


1e verdieping nieuwe toestand

peil = + 3600

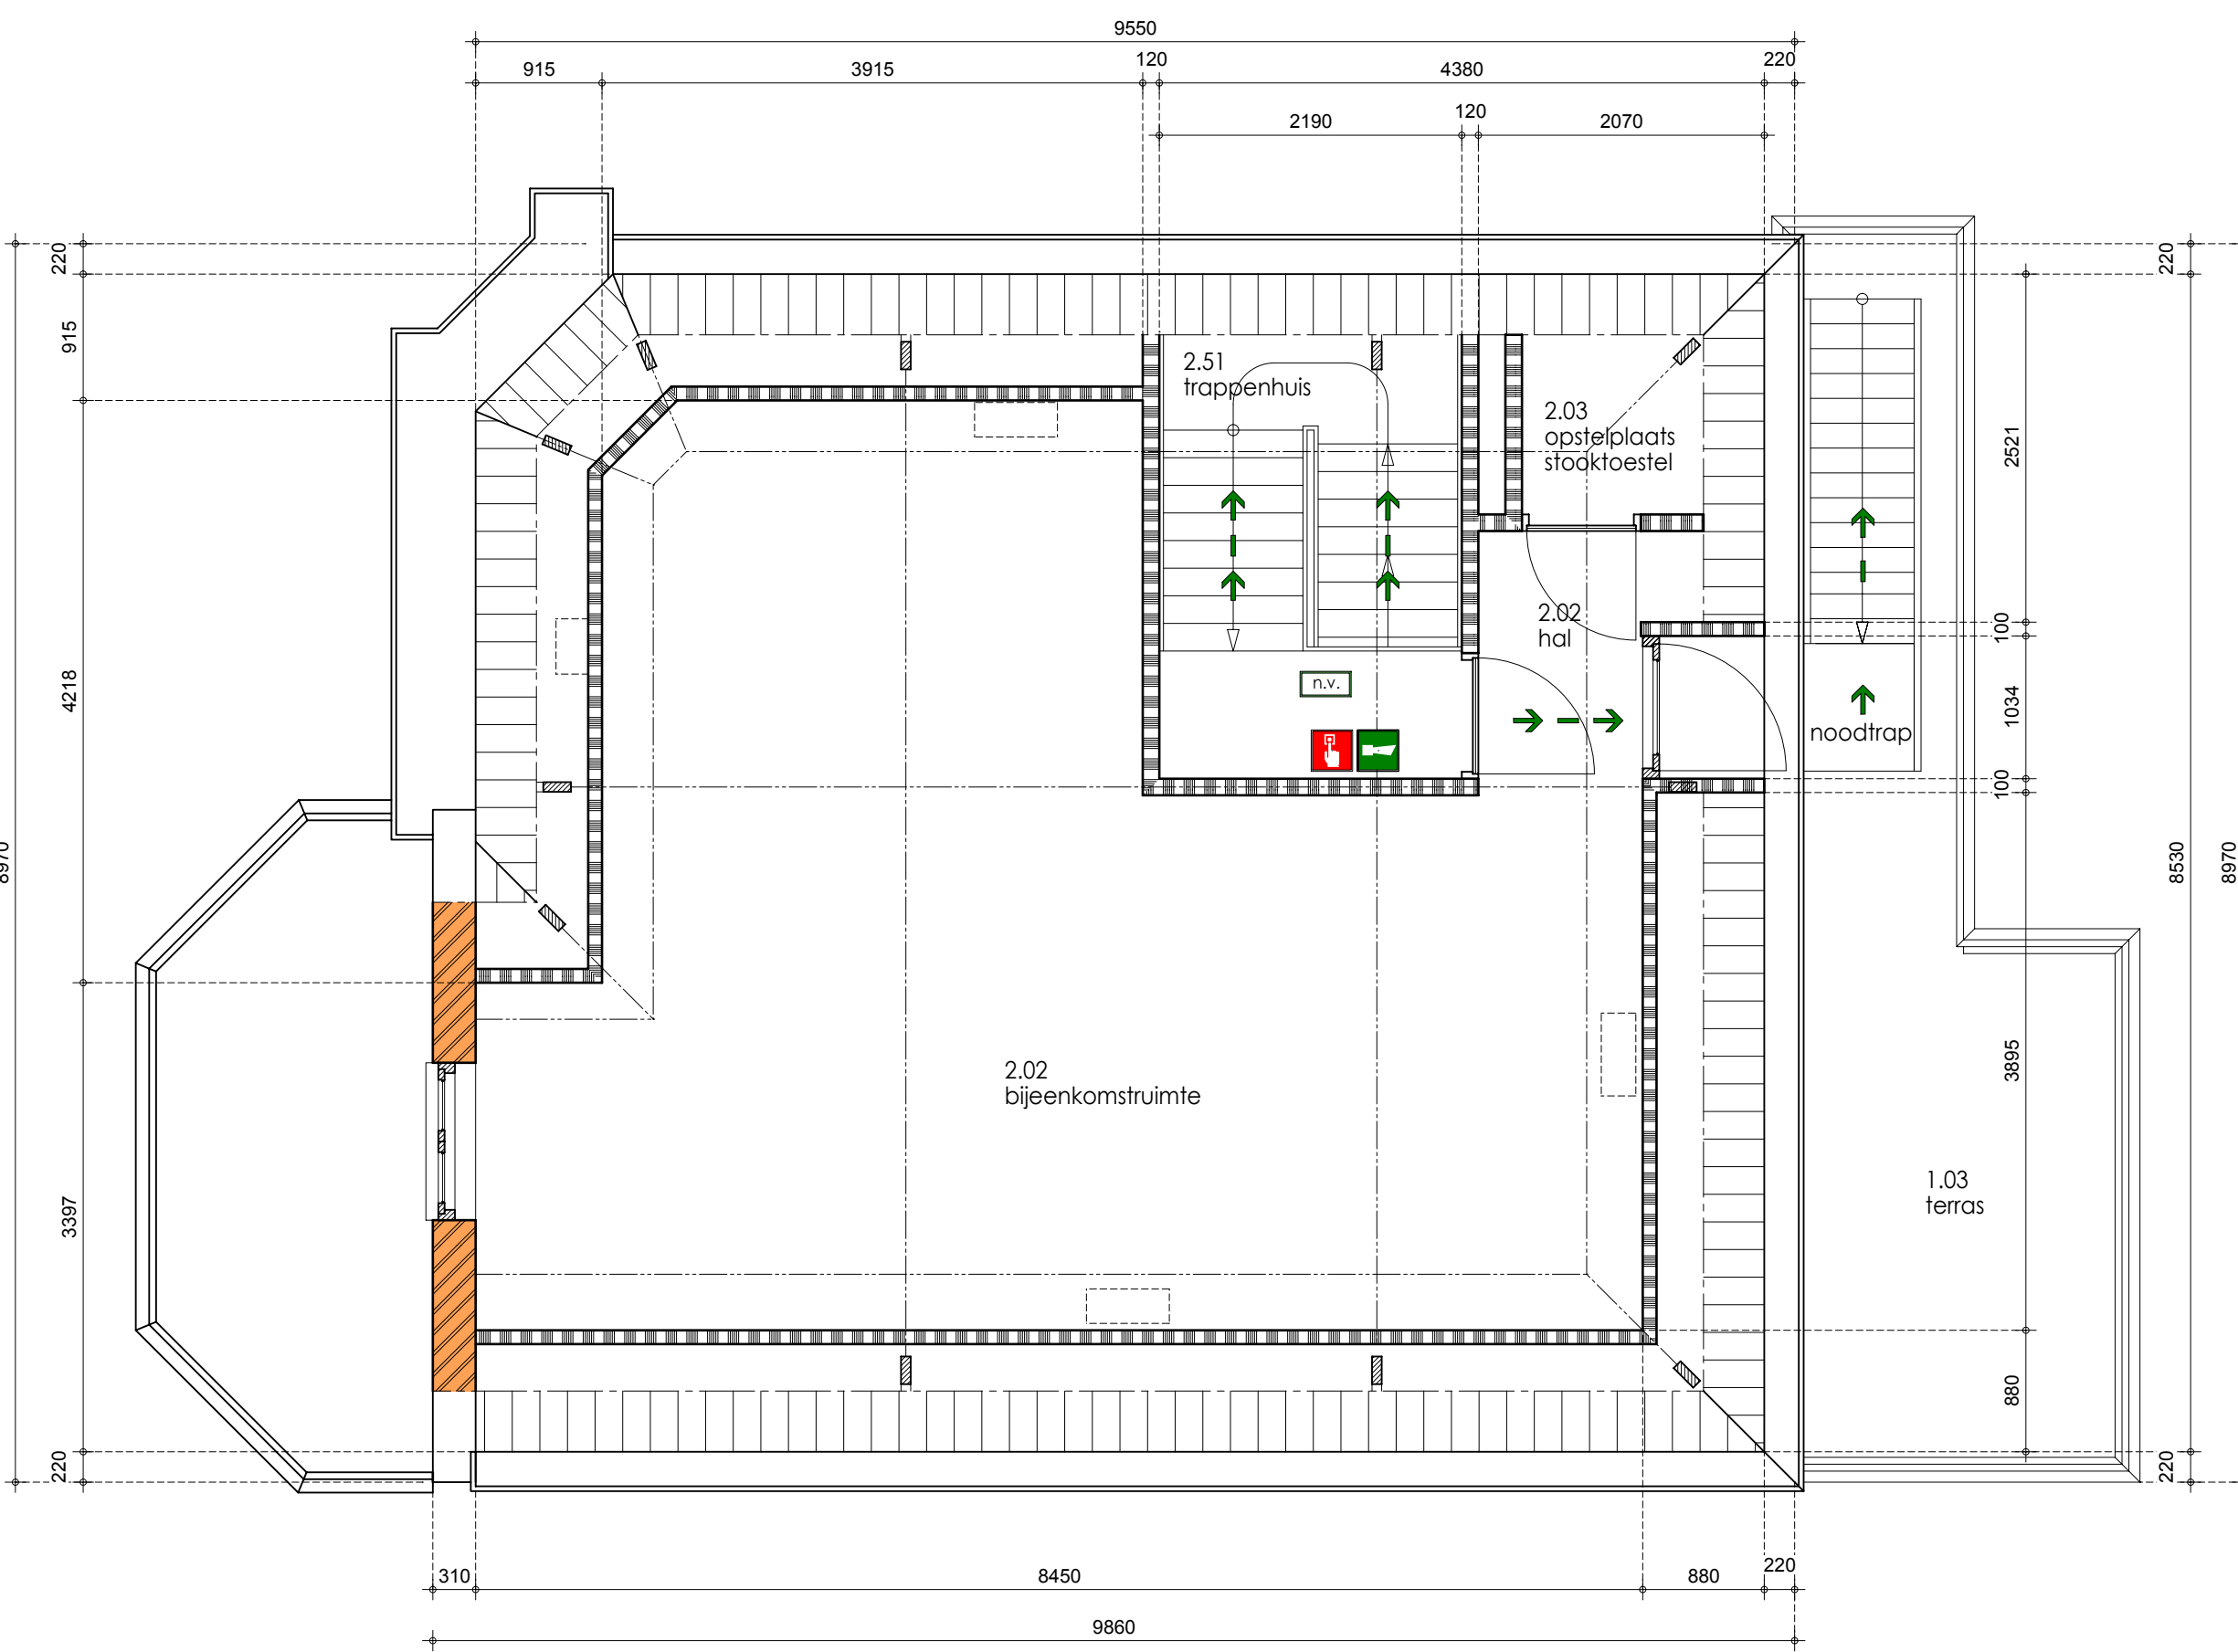

2e verdieping bestaande toestand

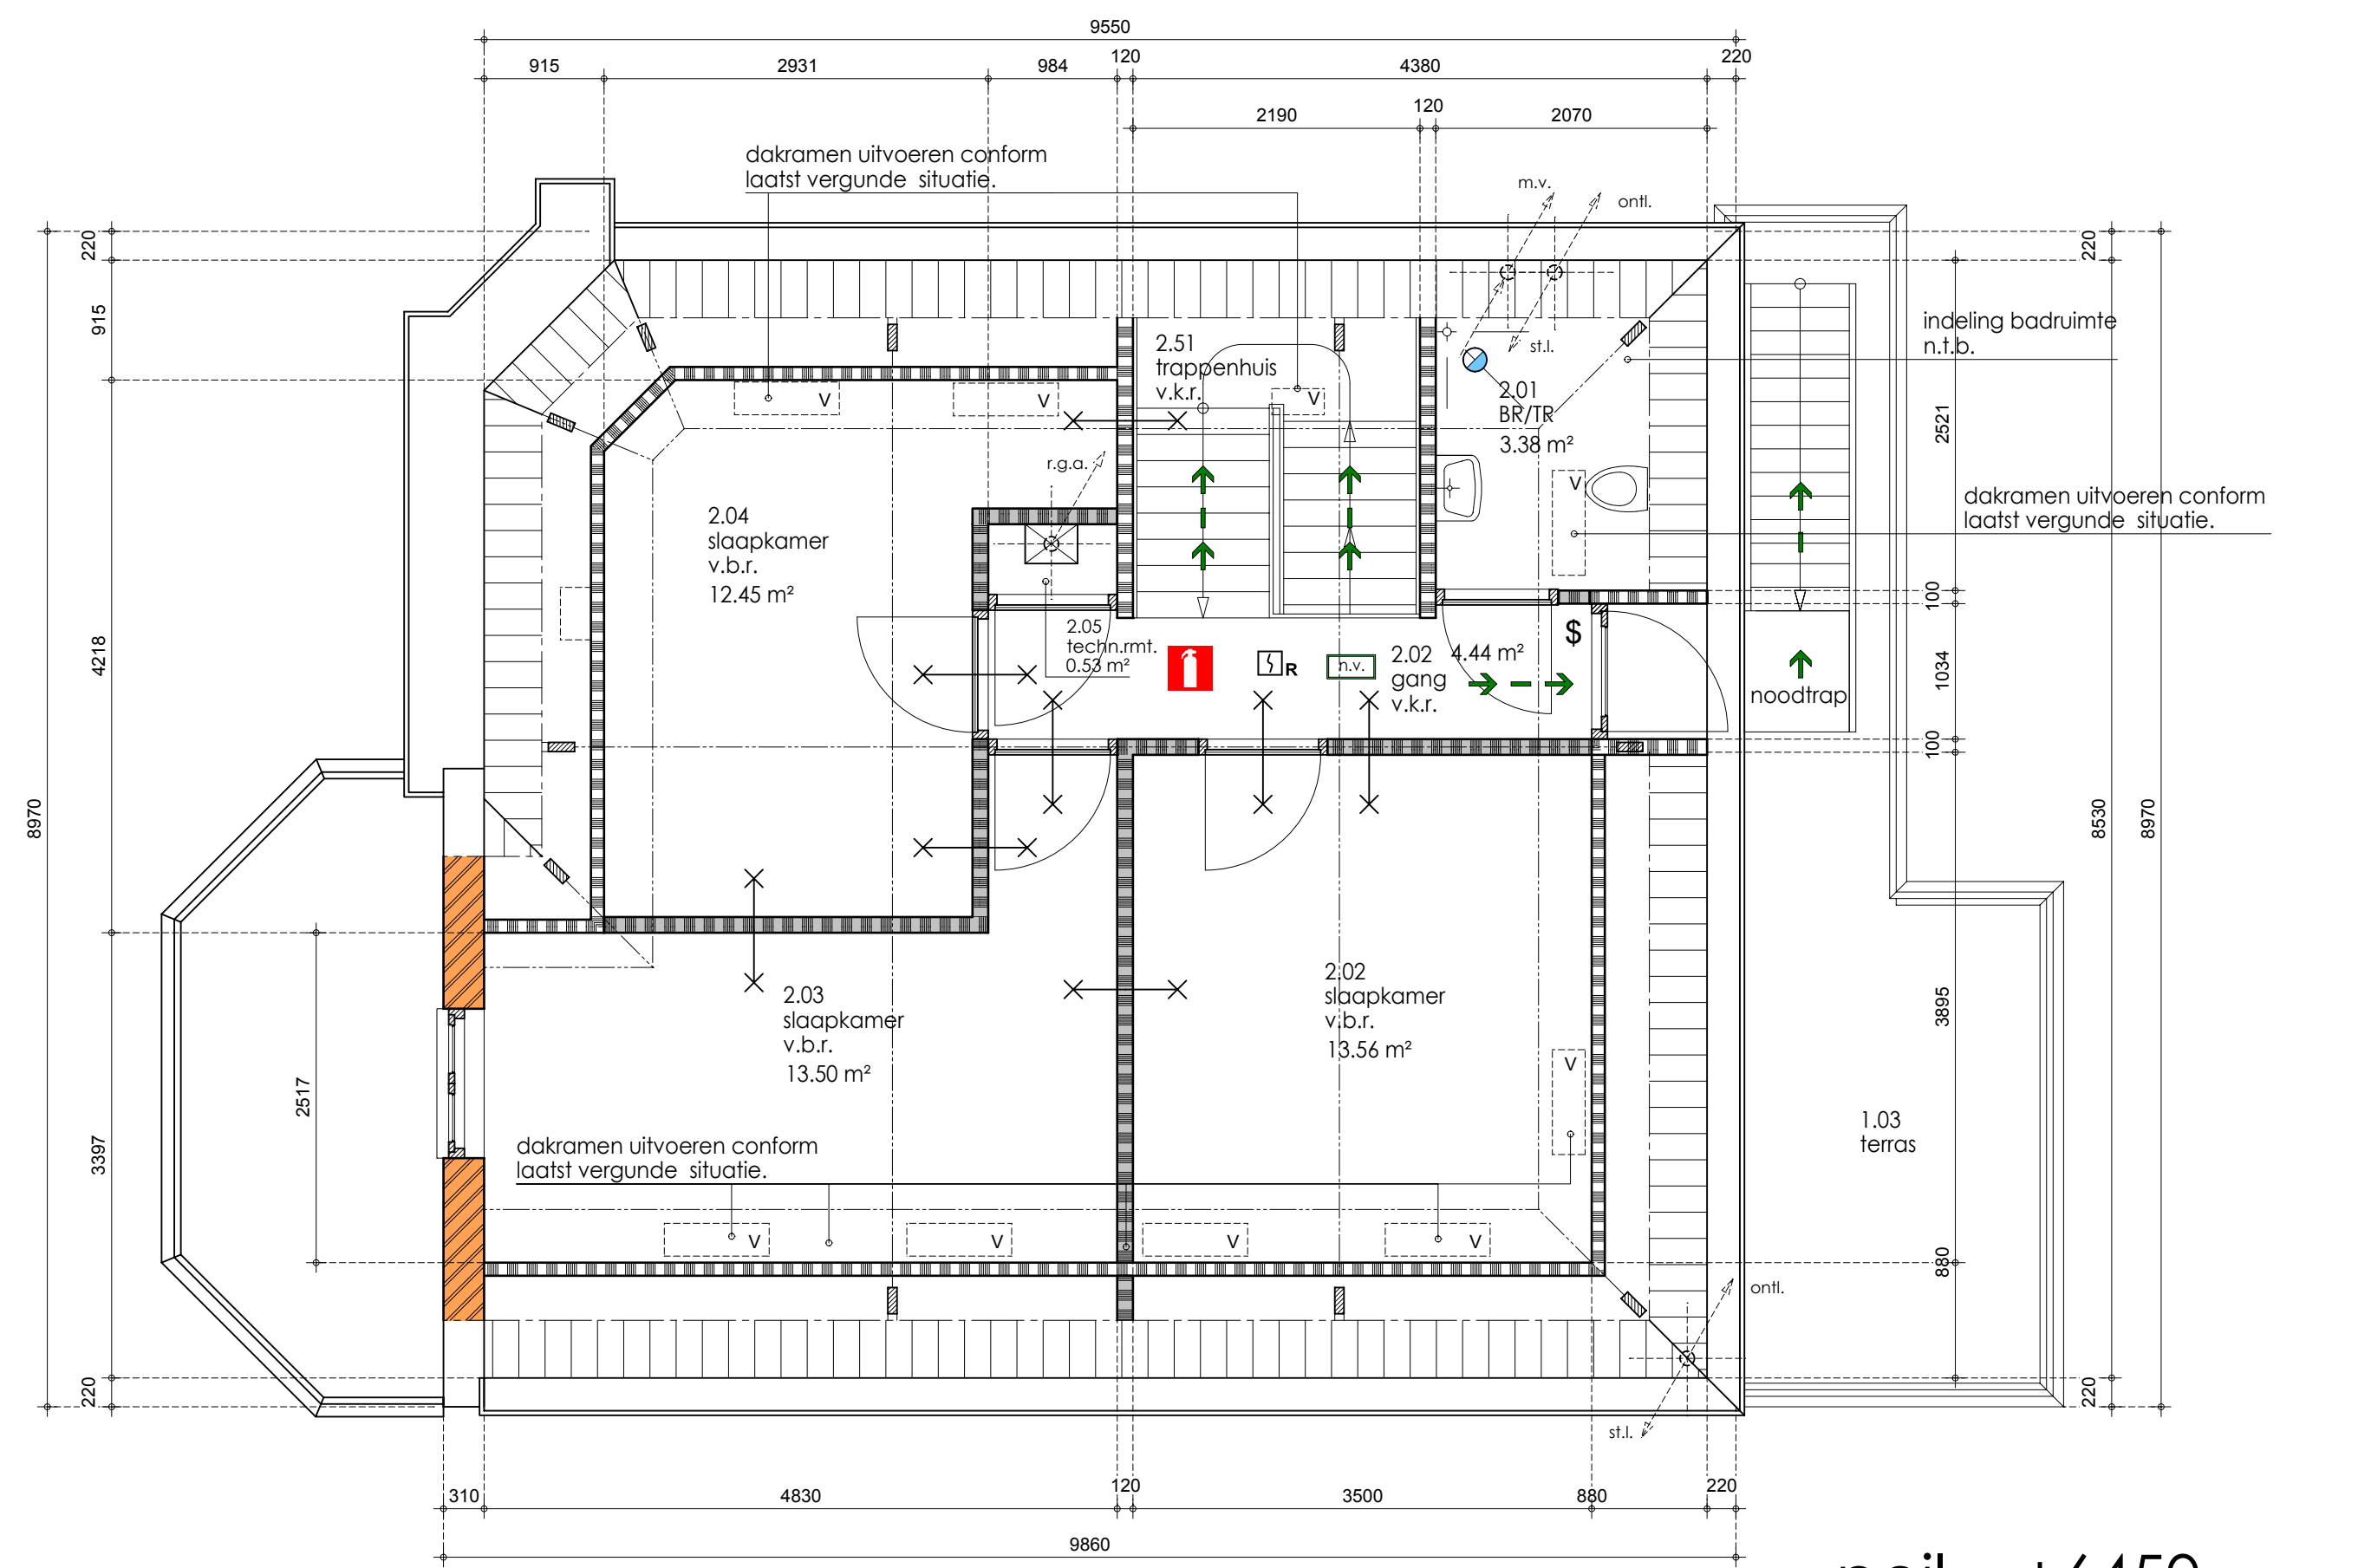

2e verdieping nieuwe toestand

peil = +6450

2.1 Algemene status van bouwconstructie

2.7 Elektrische- en rookstroomvoorziening

2.8 Gasvoorziening

2.11 Beperking van het ontstaan van een brandgevaarlijke situatie

2.12 Beperking van ontwikkeling van brand

2.15 Beperking van ontstaan van rook

2.16 Beperking van verspreiding van rook (begane grond)

2.17 Vlochten binnen een rookcompartment en sub-BC (begane grond)

2.23 Inbrandveerbaarheid

2.3 Gedroefde tussen verdiepingen van verrijkbare gebuikfunctie

2.4 Gedroefde tussen verdiepingen van verrijkbare gebuikfunctie

2.6 Wering van vocht van buiten

2.7 Wering van vocht van binnen

2.8 Afvoer van regenwater

2.10 Luchtwering van een VGS, VR, toiletluik en badruimte

2.11 Wering van vocht van buiten

2.12 Wering van vocht van binnen

2.13 Beperking tegen vallen en muizen

2.14 Beperking tegen vallen en muizen

RENVOOI

	geveleisielwerk	VG - verblijfsgebied
	lichte scheidingwand	v.b.r. - verbljfsruimte
	isolategevoerde voorzetwand	v.k.r. - verkeersruimte
	h.w.a.	TR - toiletruimte
	helmelwaerfoer	BR - badruimte
	30 min. WBDBO	o.r. - ontbennende ruimte
	60 min. WBDBO	
	deur zelfsluitend	
	deur te openen zonder los voorwerp (parkeisluuting)	
	vluchtweg	
	ruimte voorzien van noodverlichting	
	handreider	
	akoestische signaalgever	
	rookreider	
	ruimte voorzien van mechanische ventilatie	
	constitue onderdel voorzien van ventilatie voorzierung (conform laatste vergunde situatie)	
	rookgasfoer	
	mechanische ventilatie	
	slanbleeding	
	ontluchting	

alle maten onderling en in het werk te controleren.

Labordus Partner in Bouwen

project: 3-Octoberstraat 2 te Leiden.

opdrachtgever: mr. J.W. (Jan-Willem) van Koevoringe

onderwerp: Bestaande- en nieuwe toestand plattegronden.

projectnr.: B3.106.000 schaal: 1:50

tekenaar: BA001 getekend: mf

datum: 23-04-2013 formaat: A0

B13.106.000 BA001