


Beekstraat 54 • 6001 GJ Weert

Telefoon 0495 460180

Internet www.woontotaaladvies.nu

E-mail info@woontotaaladvies.nu

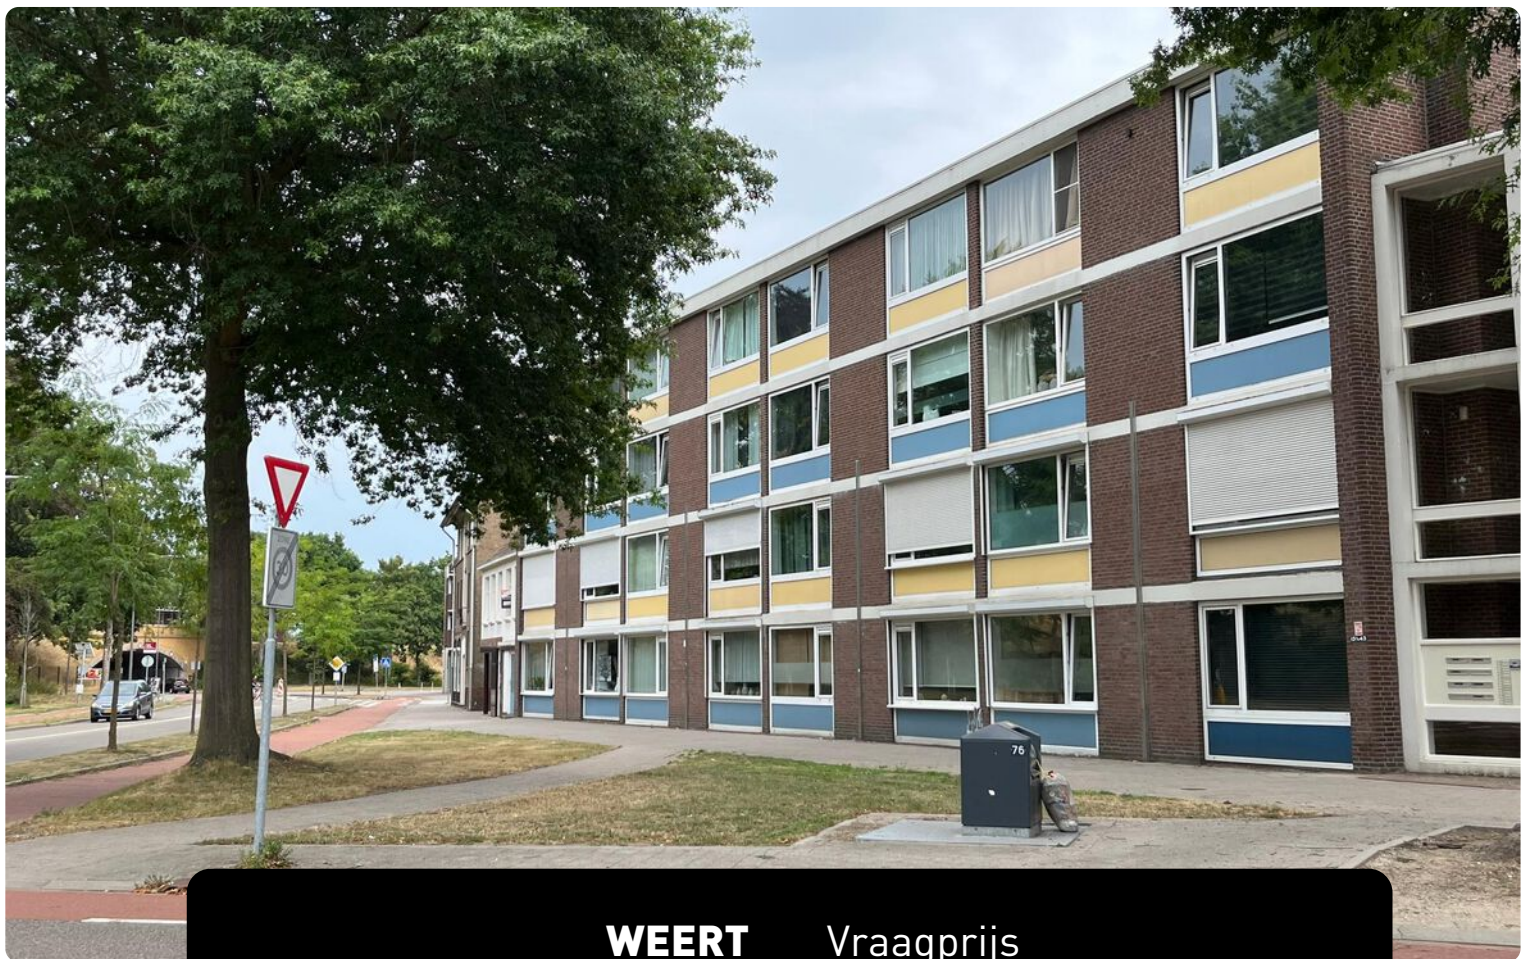


WEERT
Kerkstraat 41

Vraagprijs
€ 189.000 k.k.



Makelaardij • Taxaties • Hypotheken

Kenmerken & specificaties

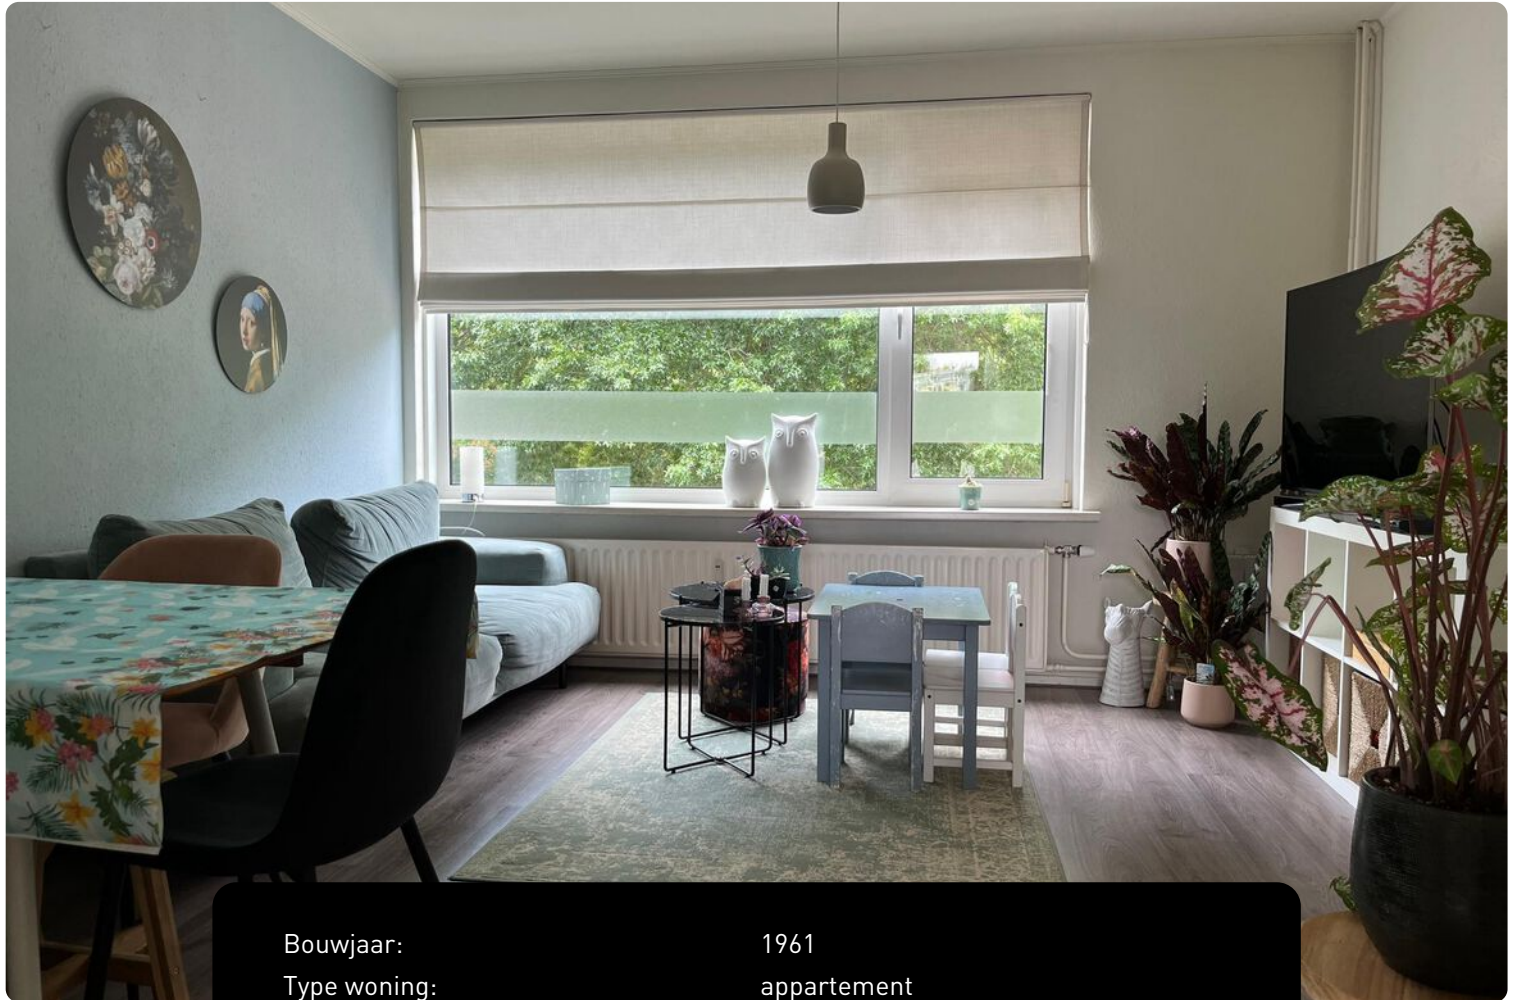

Bouwjaar:	1961
Type woning:	appartement
Kamers:	4
Slaapkamers:	3
Inhoud:	220 m ³
Woonoppervlakte:	72 m ²
Gebouwgebonden buitenruimte:	4 m ²
Externe bergruimte:	8 m ²
Energie label:	E
Garage:	parkeerplaats, geen garage
Tuin:	geen tuin
Verwarming:	blokverwarming
Isolatie:	dakisolatie, grotendeels dubbel glas



Omschrijving

Wordt deze maisonnette jouw ideale start op de woningmarkt?

De maisonnette heeft twee woonlagen waar je kunt genieten van een vrij uitzicht. Verder een eigen berging in het souterrain en een parkeerplaats op de gezamenlijke parkeerplaats achter het complex.

De appartementen zijn gebouwd in 1961 en ligt op een prima locatie op 2 minuten lopen van het NS station en de binnenstad van Weert. De servicekosten bedragen € 140,- per maand. Het complex wordt beheerd door een professionele beheerder en er is een gezonde Vereniging van Eigenaren.

Het appartement heeft grotendeels kunststof kozijnen met isolatieglas. Alleen de entree en keuken hebben nog houten kozijnen met enkel glas. Er zijn plannen vanuit de VVE om deze te vernieuwen.

Het appartementencomplex bestaat uit 32 appartementen ligt nabij het gezellige

stadscentrum van Weert. Deze locatie kenmerkt zich door rustig wonen, het groene uitzicht en de centrale ligging op loopafstand van alle winkel- en uitgaansvoorzieningen.

Wonen nabij het gezellige stadshart van Weert. De stad biedt veel voorzieningen en je bent zo in de nabijgelegen natuurgebieden. Weert is op allerlei manieren gemakkelijk te bereiken door o.a. de ligging aan de snelweg A2 en het NS-trein- en busstation.

Indeling:

Begane grond

Op de begane grond bevindt zich de centrale entree met brievenbussen, bellenplateau en intercom met videofoon. Via het trappenhuis heb je toegang tot de verschillende woonlagen.

Achter het complex vind je de parkeerplaatsen, met in principe 1 parkeerplaats per appartement.

Tweede verdieping

Via de galerij aan de achterzijde van het complex, is deze maisonnette bereikbaar.

Via het overdekte terras op zonnige zuiden kom je in de hal/entree met aansluitend de inpandige berging met meterkast, opstelling combiketel tbv warmwatervoorziening en de vaatwasser, aansluitend het toilet met fonteintje en de keuken met verzorgde rechte inbouwkeuken die is voorzien van spoelbak, afzuigkap, 4 pits gaskookplaat en een praktische muurkast.

Vanuit de hal kom je de woonkamer met trapkast. Woonkamer die is afgewerkt met laminaat op de vloer en neutrale kleuren op de wanden. De grote ramen zorgen voor een aangename inval van daglicht en mooi vrij uitzicht.

Derde verdieping

Vanaf de overloop heb je toegang tot een drietal slaapkamers en de badkamer. De slaapkamers zijn ieder van een goed formaat, hebben een fijne lichtinval en zijn afgewerkt met laminaat en een neutrale wandafwerking. In één van de

slaapkamers zitten tevens de aansluitingen voor witgoed.

De badkamer is geheel betegeld met witte tegels en is voorzien van een douche en een wastafel.

Locatie


De woning is gelegen in de wijk Dries, een centrale ligging nabij het centrum en het station. Je woont hier nabij vele voorzieningen zoals scholen, winkels en supermarkten. Ook uitvalswegen liggen op korte afstand.

Sterke punten object:

- Gelegen op een gewilde locatie nabij NS-station en centrum van Weert;
- Ideaal starters appartement met 3 slaapkamers en parkeerplaats aan achterzijde;
- Royale berging in souterrain.

Interesse, maak een afspraak !




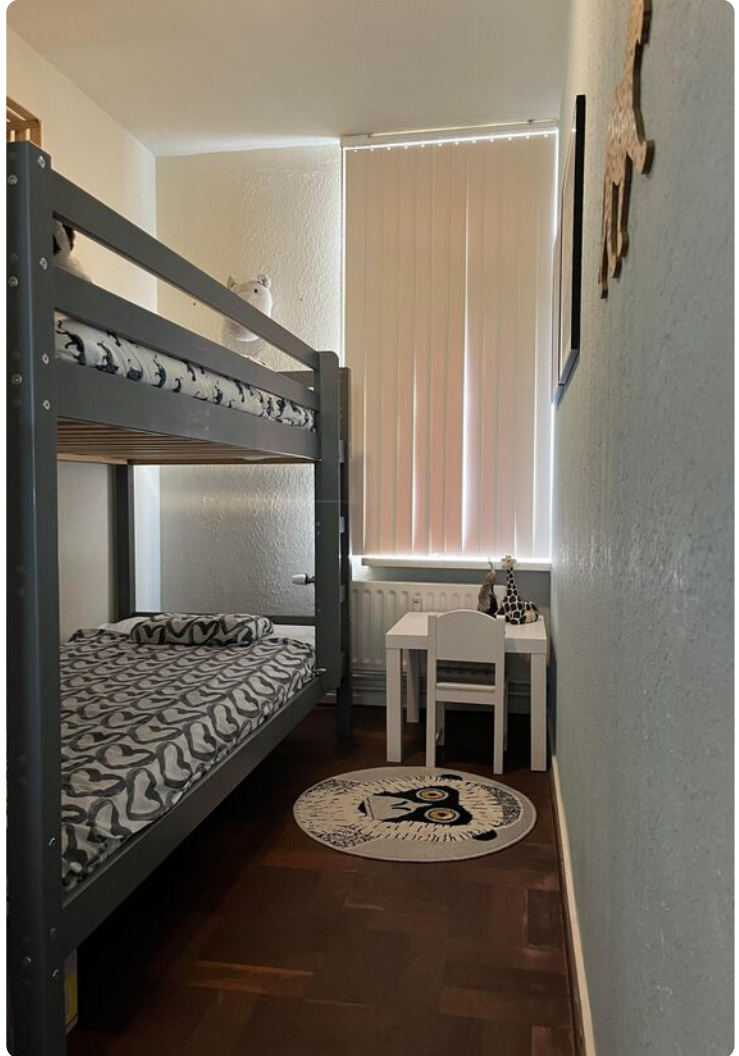








Plattegrond

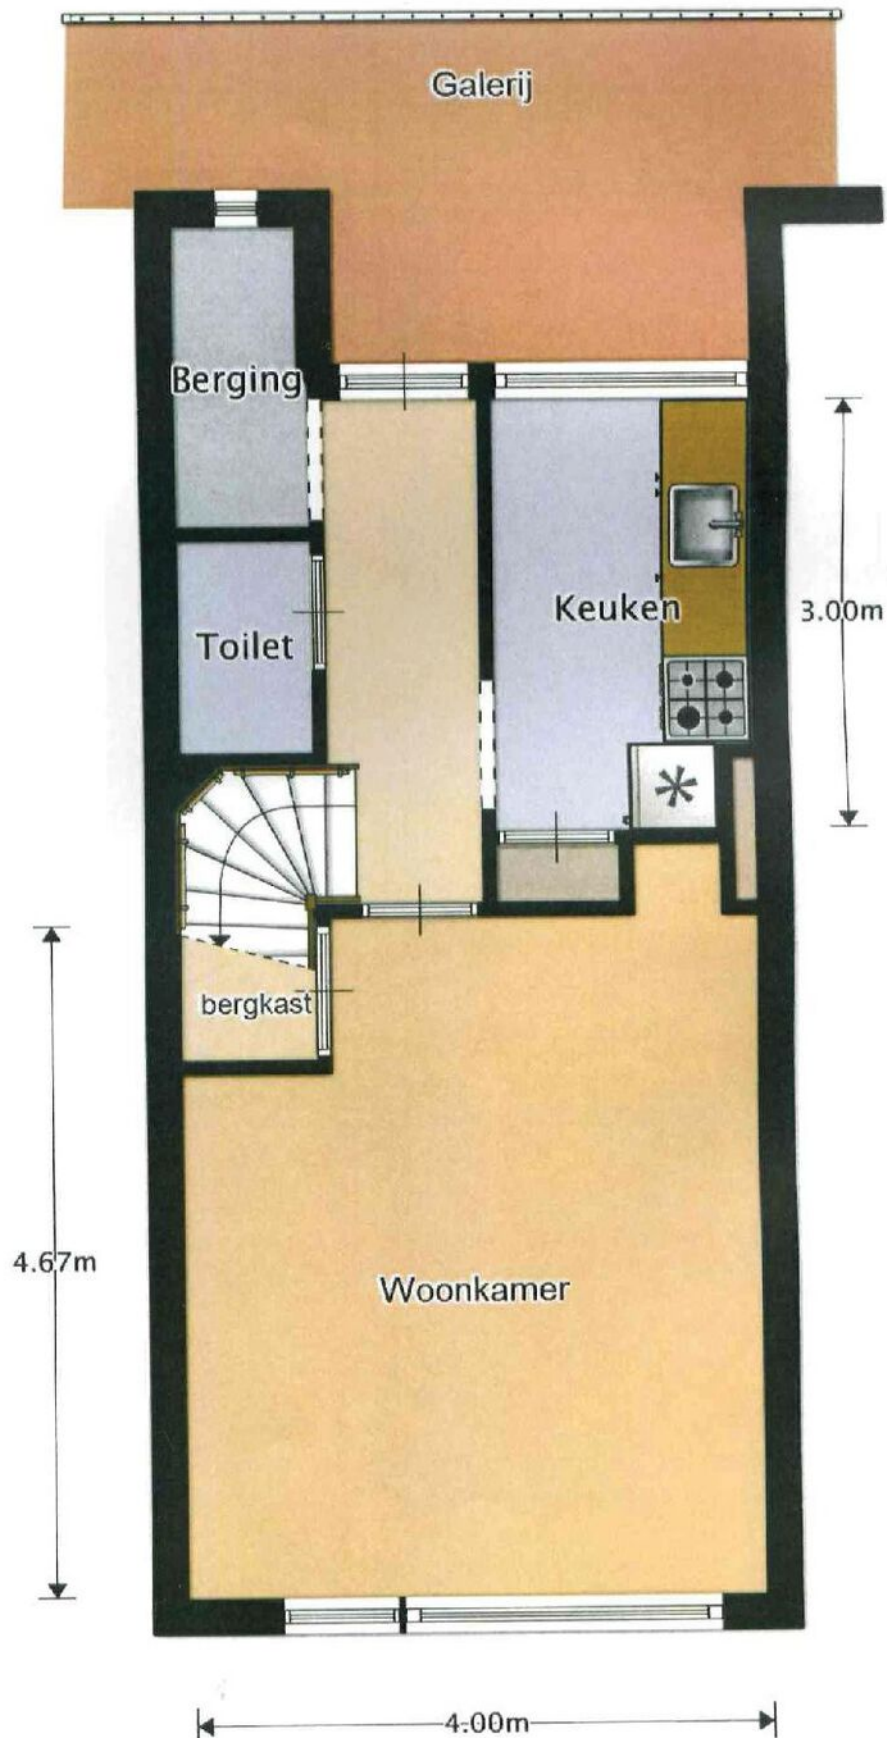

Plattegrond

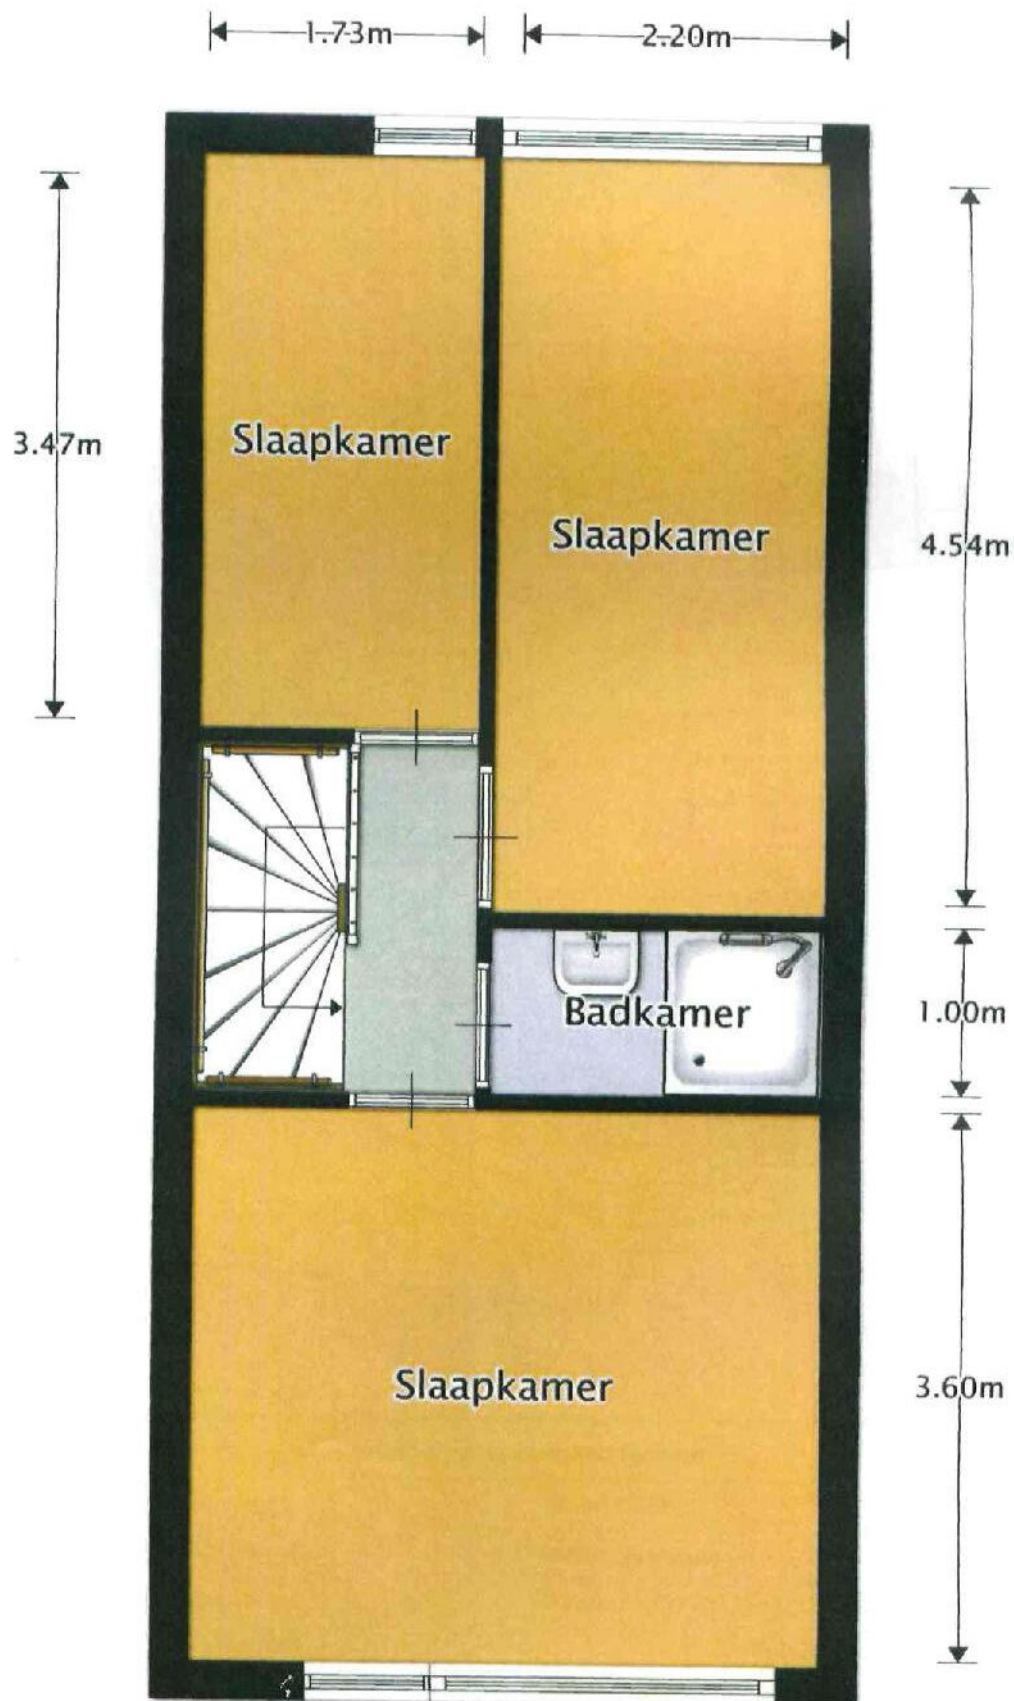


Locatie op de kaart

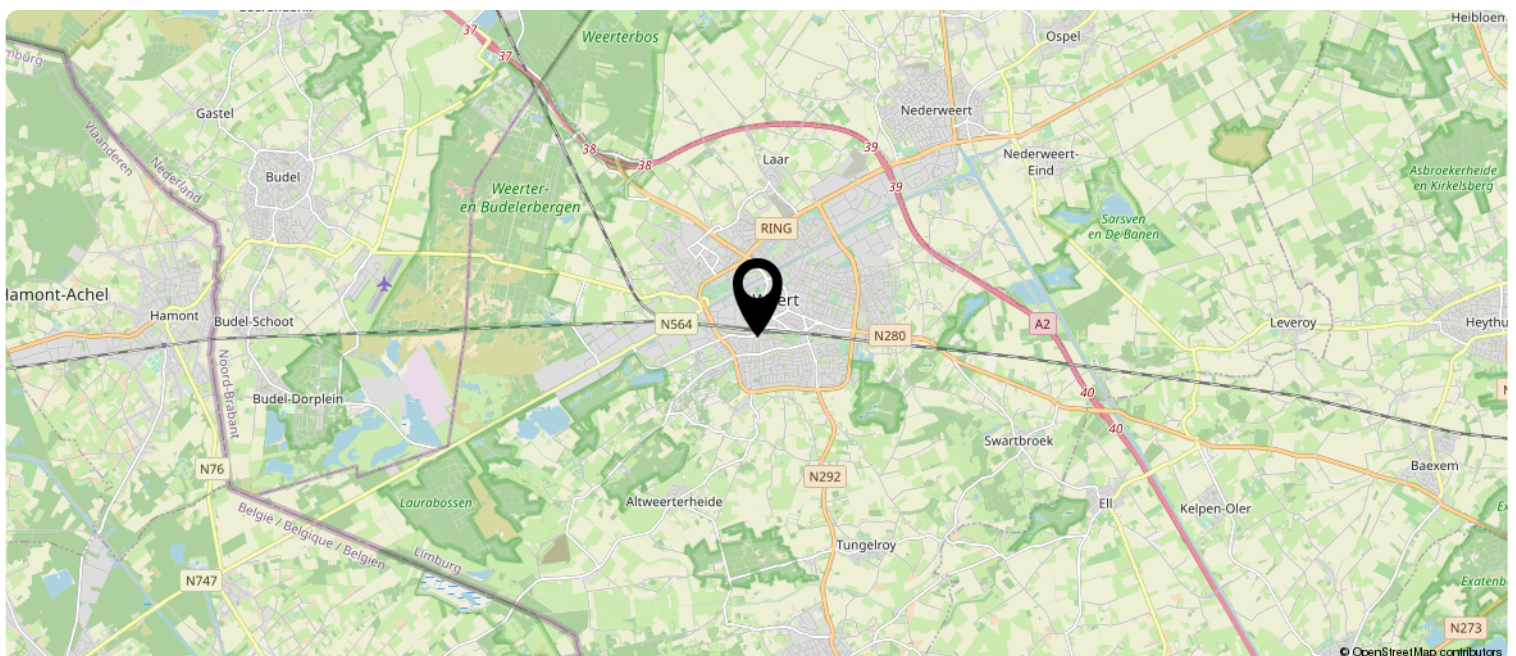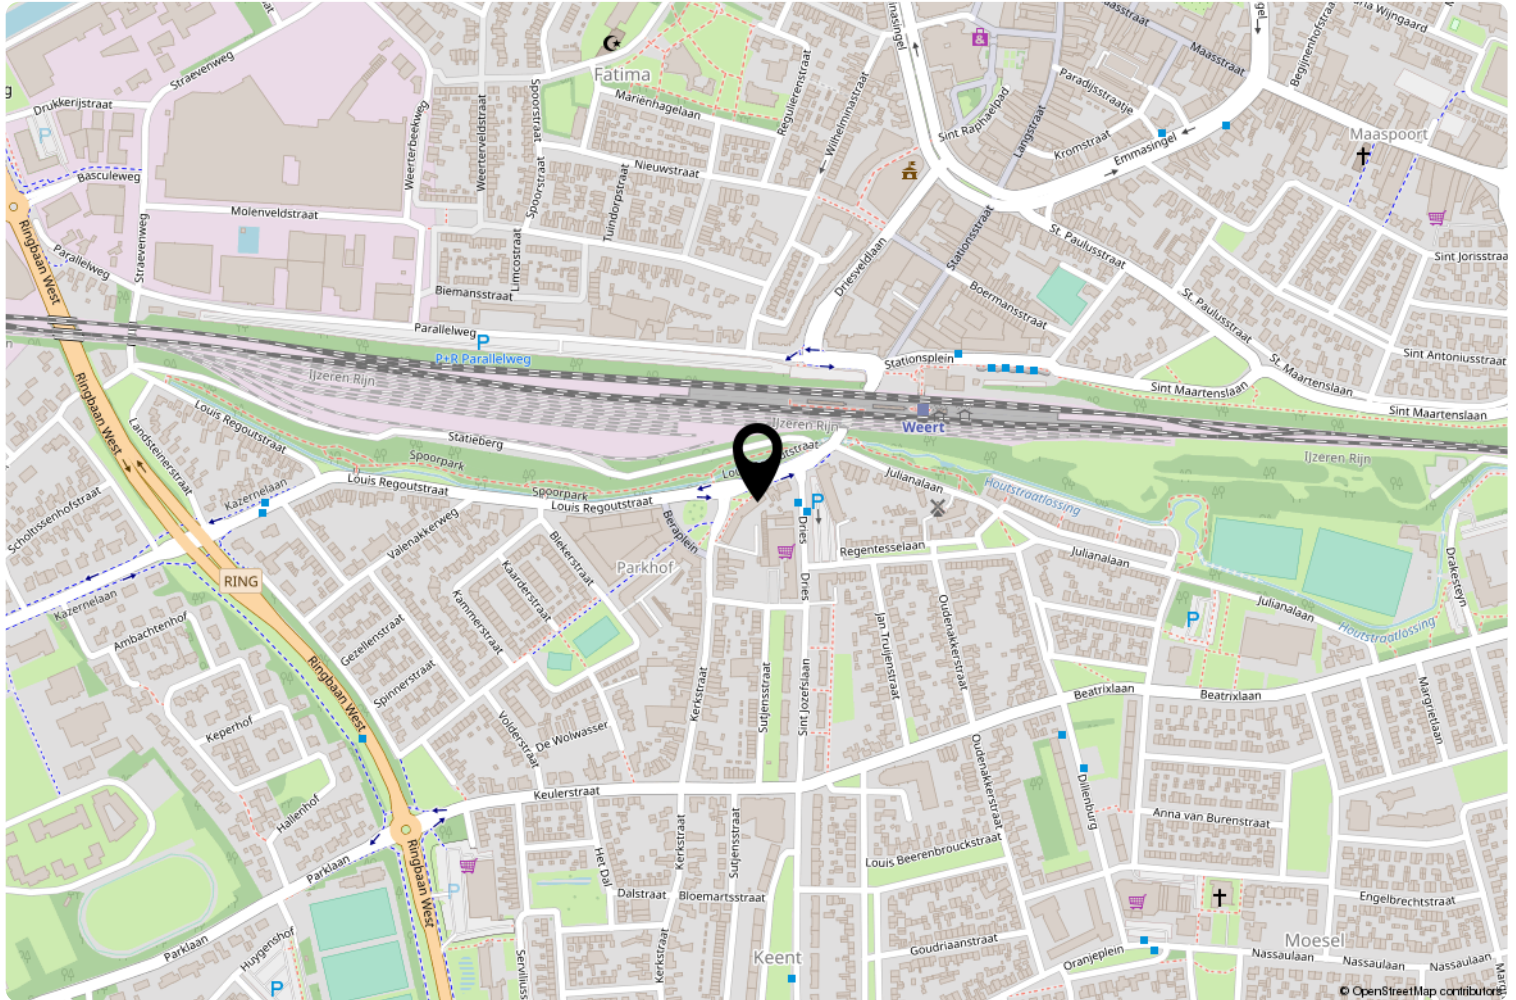

Kadastrale kaart

Kadastrale kaart

Uw referentie: anton

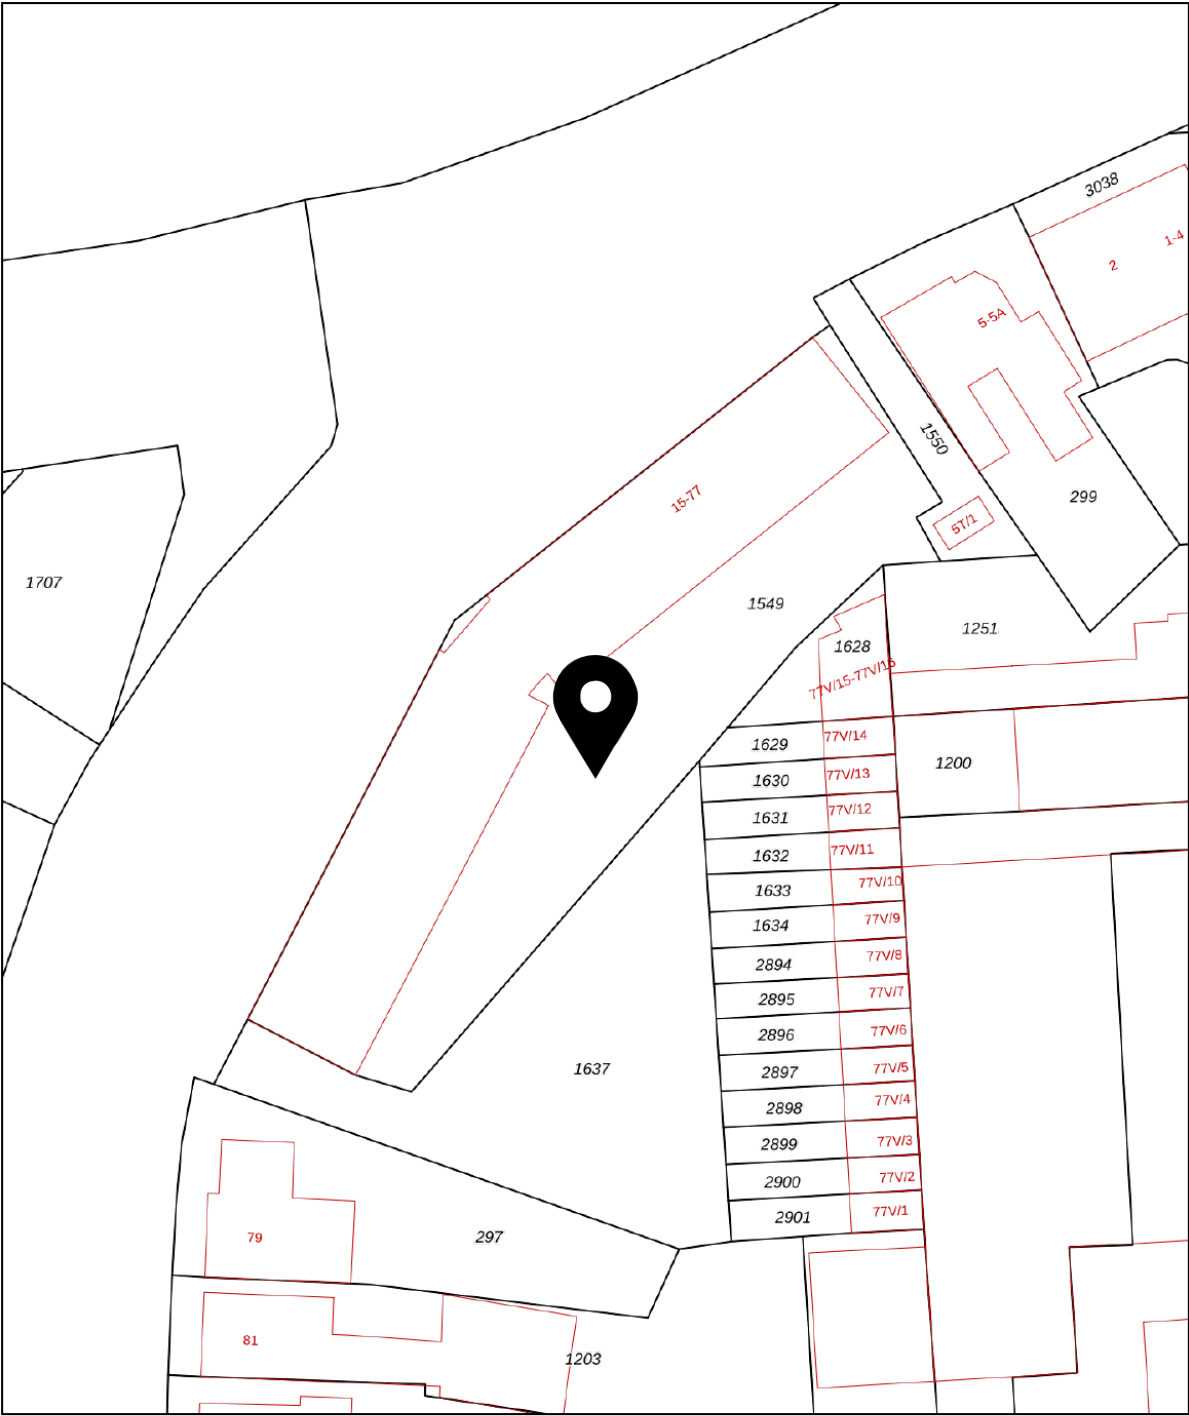

12345
25

— Vastgestelde kadastrale grens
— Voorlopige kadastrale grens
— Administratieve kadastrale grens
— Bebouwing

Deze kaart is noordgericht
Perceelnummer
Huisnummer
Vastgestelde kadastrale grens
Voorlopige kadastrale grens
Administratieve kadastrale grens
Bebouwing

Schaal 1: 500

Kadastrale gemeente	Weert
Sectie	R
Perceel	1549

kadaster

Voor een eensluidend uittreksel, geleverd op 19 augustus 2022
De bewaarder van het kadaster en de openbare registers

Aan dit uittreksel kunnen geen betrouwbare maten worden ontleend.
De Dienst voor het kadaster en de openbare registers behoudt zich de intellectuele eigendomsrechten voor, waaronder het auteursrecht en het databankenrecht.

Meest gestelde vragen

Vanaf het moment dat uw interesse gewekt wordt in een woning tot het moment waarop u het contract van uw nieuwe huis tekent, loopt u tegen allerlei vragen aan. Niet zo vreemd, want een huis kopen doet u niet elke dag. Een makelaar van de NVM (Nederlandse Vereniging voor Makelaars) doet dat wel, daarom kunnen we u op de meeste vragen snel een goed antwoord geven. Hieronder beantwoorden we de meest gestelde vragen zodat u weet waar u staat wanneer u op zoek gaat naar dat huis van uw dromen.

Wanneer ben ik in onderhandeling?

U bent pas in onderhandeling met de verkopende partij als deze reageert op uw bod door:

- a) Een tegenbod te doen.
 - b) Expliciet te melden dat jullie in onderhandeling zijn.
- U bent dus nog niet in onderhandeling als de verkopende makelaar zegt dat hij uw bod met de verkoper zal bespreken.

Mag een verkoopmakelaar doorgaan met bezichtigingen als er al over een bod onderhandeld wordt?

Ja, dat mag. Een onderhandeling hoeft namelijk niet tot een verkoop te leiden. Bovendien zal de verkoper waarschijnlijk graag willen weten of er meer belangstelling is. Ook mag er met meerdere geïnteresseerde kopers tegelijkertijd onderhandeld worden. Een NVM-makelaar moet dit wel duidelijk aan alle partijen melden. Vaak zal de verkopende NVM-makelaar belangstellenden mededelen dat er al een bod ligt of dat er onderhandelingen gaande zijn. De NVM-makelaar doet geen mededelingen over de hoogte van de biedingen. Dit zou overbieden kunnen uitlokken.

Wanneer ik de vraagprijs bied, moet de verkoper de woning dan aan mij verkopen?

Nee, de verkoper is niet verplicht de woning dan aan u te verkopen. De Hoge Raad heeft bepaald dat de vraagprijs gezien moet worden als een uitnodiging tot het doen van een bod. Ook als u de vraagprijs biedt, kan de verkoper dus beslissen of hij uw bod wel of niet aanvaardt, of (via zijn makelaar) een tegenbod doet.

Kan de verkoper de vraagprijs van een woning tijdens de onderhandeling verhogen?

Ja, de verkoper kan besluiten de vraagprijs te verhogen of te verlagen. Daarnaast heeft u als potentiële koper ook het recht tijdens de onderhandelingen uw bod te verlagen. Zodra de verkopende partij een tegenbod doet, vervalt namelijk uw eerdere bod.

Mag een makelaar van de NVM tijdens de onderhandeling het systeem van verkoop wijzigen?

Ja, dat mag. Soms zijn er zo veel belangstellenden die de vraagprijs bieden of benaderen, dat het moeilijk te bepalen is wie de beste koper is. Op dat moment kan de verkoper – op advies van zijn makelaar – besluiten de biedingsprocedure te wijzigen in bijvoorbeeld een inschrijvingsprocedure. In deze procedure krijgen alle bidders een gelijke kans om een bod uit te brengen. De makelaar dient uiteraard eerst eventueel eerder gedane toezeggingen of afspraken na te komen, voordat de procedure veranderd wordt.

Mag een NVM-makelaar een onrealistisch hoge prijs vragen voor een woning?

De verkoper bepaalt in overleg met zijn NVM-makelaar welke prijs realistisch is voor de woning. De koper kan onderhandelen over de prijs, maar de verkoper beslist.

Wat is een optie?

Het begrip 'optie' wordt op twee manieren gebruikt:

a) In juridische zin geeft een optie een partij (in dit geval de koper) de keuze om door een eenzijdige verklaring een koopovereenkomst met een andere partij (de verkoper) te sluiten. Beide partijen zijn het dan eens over de voorwaarden van de koop, maar de koper krijgt bijvoorbeeld nog een week bedenktijd. Bij de aankoop van een nieuwbouwwoning is zo'n optie gebruikelijk. Bij de aankoop van een bestaande woning niet.

b) Bij de aankoop van bestaande woningen wordt het begrip 'optie' eigenlijk ten onrechte gebruikt. 'Optie' heeft dan de betekenis van bepaalde afspraken die een verkopende NVM-makelaar maakt met een geïnteresseerde koper tijdens het onderhandelingsproces. Bijvoorbeeld de toezegging dat de koper een paar dagen bedenktijd krijgt voor het uitbrengen van een bod. De koper kan deze tijd gebruiken om beter inzicht te krijgen in zijn financiering of de gebruiksmogelijkheden van de woning.

De NVM-makelaar zal in deze periode bij andere geïnteresseerde partijen aangeven, dat op de woning een optie rust. Een optie kunt u niet eisen. De verkoper beslist in overleg met de NVM-makelaar of dergelijke opties worden gegeven.

Moet de makelaar met mij als eerste in onderhandeling als ik de eerste ben die een afspraak maakt voor een bezichtiging? Of als ik als eerste een bod uitbreng?

Nee, dit hoeft niet. De verkoper bepaalt samen met de verkopende makelaar met wie hij in onderhandeling gaat. Vraag als koper de verkopende makelaar van te voren naar de verkoopprocedure die gehanteerd wordt om teleurstelling te voorkomen.

Hoe komt de koop tot stand?

Als verkoper en koper het eens zijn over de belangrijkste zaken - onder andere prijs, leveringsdatum, ontbindende voorwaarden en eventuele afspraken over roerende zaken -, dan legt de verkopende NVM-makelaar de afspraken vast in de koopovereenkomst. Pas als beide partijen de koopovereenkomst hebben ondertekend, komt de koop tot stand.

Ontbindende voorwaarden zijn een belangrijk aandachtspunt. Als u deze opgenomen wilt hebben in de koopovereenkomst, dan moet u dit meenemen in de onderhandelingen. Als koper krijgt u niet automatisch een ontbindende voorwaarde. Koper en verkoper moeten het eens zijn over aanvullende afspraken en ontbindende voorwaarden voordat de koopovereenkomst wordt opgemaakt.

Voorbeelden van ontbindende voorwaarden zijn:

- Financieringsvoorbehoud.
- Geen huisvestingsvergunning.
- Negatieve uitkomst van een bouwkundige keuring.
- Het niet verkrijgen van Nationale Hypotheekgarantie.
- NVM No-Risk clause.

De koop komt pas tot stand op het moment dat de koopovereenkomst door beide partijen is ondertekend. Dit vloeit voort uit de Wet Koop onroerende zaak en heet het schriftelijkheidsvereiste. Een mondelinge of per e-mail bevestigde afspraak is dus niet voldoende.

Zodra de verkoper en de koper de koopovereenkomst hebben ondertekend en de koper (en eventueel de notaris) een afschrift van de overeenkomst heeft ontvangen, treedt voor de particuliere koper de wettelijke bedenktijd in werking (zie vraag 11). Binnen deze tijd kunt u als koper alsnog afzien van de koop. Na deze tijd is de koop definitief rond, tenzij de ontbindende voorwaarden van toepassing zijn.

Wat houdt de drie dagen bedenktijd voor de koper precies in?

De wettelijk vastgestelde drie dagen bedenktijd houdt in dat u als koper zonder opgave van redenen de koop kunt ontbinden. De bedenktijd van drie dagen gaat in zodra een kopie van de getekende koopovereenkomst aan de koper ter hand is gesteld. De bedenktijd kan langer duren dan drie dagen als deze eindigt op een zaterdag, zondag of algemeen erkende feestdag. Hiervoor zijn regels opgesteld. De NVM-makelaar kan precies aangeven tot wanneer de bedenktijd loopt.

Valt de makelaarscourtage onder de 'kosten koper'?

Nee, deze courtage zit er niet in. Onder 'kosten koper' vallen:

- a) Overdrachtsbelasting
- b) Notariskosten, onder andere voor het opmaken van de leveringsakte en het inschrijven ervan in het Kadaster.

Naast bovengenoemde kosten kunnen er notariskosten zijn voor het opmaken en inschrijven van de hypotheekakte. Indien de koper een aankoopmakelaar heeft ingeschakeld, dan komt de courtage voor deze aankoopmakelaar voor rekening van de koper. Deze worden over het algemeen verrekend via de eindafrekening die de notaris opmaakt. De kosten van de verkopende makelaar zijn voor rekening van de verkoper.

Wordt in de koopakte een waarborgsom opgenomen?

Ja, gebruikelijk wordt een waarborgsom opgenomen ter grootte van 10% van de koopsom. Deze aanbetaling dient als zekerheid dat de koop doorgaat. Indien u niet voldoende eigen geld heeft, is de bankgarantie een goed alternatief. Bij een bankgarantie verklaart de bank dat zij garant staat voor het bedrag als u de verplichtingen niet nakomt.

Na de bezichtiging

Ook voor de verkoper is het een spannende tijd. Wij verzoeken u dan ook om ons na de bezichtiging uw bevindingen door te geven, zodat wij de verkoper kunnen informeren.

Aansprakelijkheid

Deze informatiebrochure is met veel zorg samengesteld, echter kunnen er geen rechten worden ontleend aan eventuele onjuistheden.

Privacy

Voor meer informatie over de omgang met uw gegevens, verwijzen wij u naar onze privacyverklaring, welke te vinden is op onze website woontotaaladvies.nu

Interesse?

Wij staan voor u klaar!



Beekstraat 54 • 6001 GJ Weert

Telefoon	0495 460180
Internet	www.woontotaaladvies.nu
E-mail	info@woontotaaladvies.nu



Makelaardij • Taxaties • Hypotheken