



Peak

Verkooptekeningen
Individuele Plattegronden
d.d. 29.06.21



Rookmelder



Intercom/ videofoon



Cat 6 aansluiting



Contactdoos met enkelpolige
schakelaar



Buitenlicht



Dubbel stopcontact geaard



Enkel stopcontact geaard



Centraaldoos met lichtpunt



Aarding



Wand lichtpunt



Schakelaar tweepolig



Contactdoos met enkelpolige
schakelaar






Enkelpolige schakelaar



Loze leiding



Enkelpolige wisselschakelaar

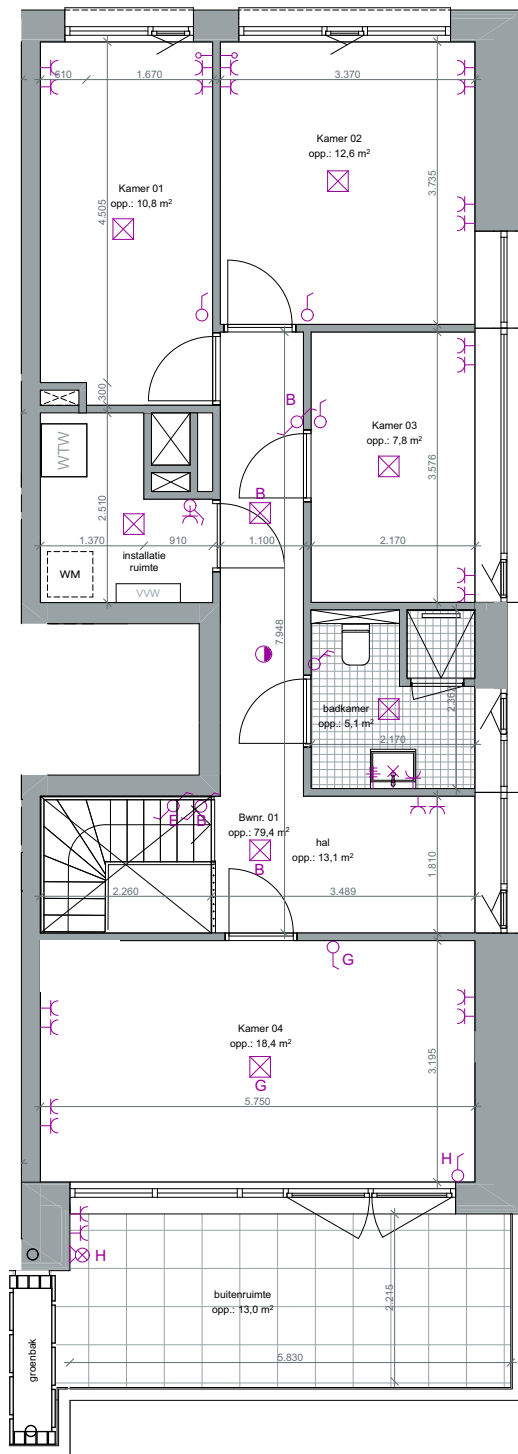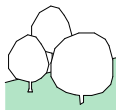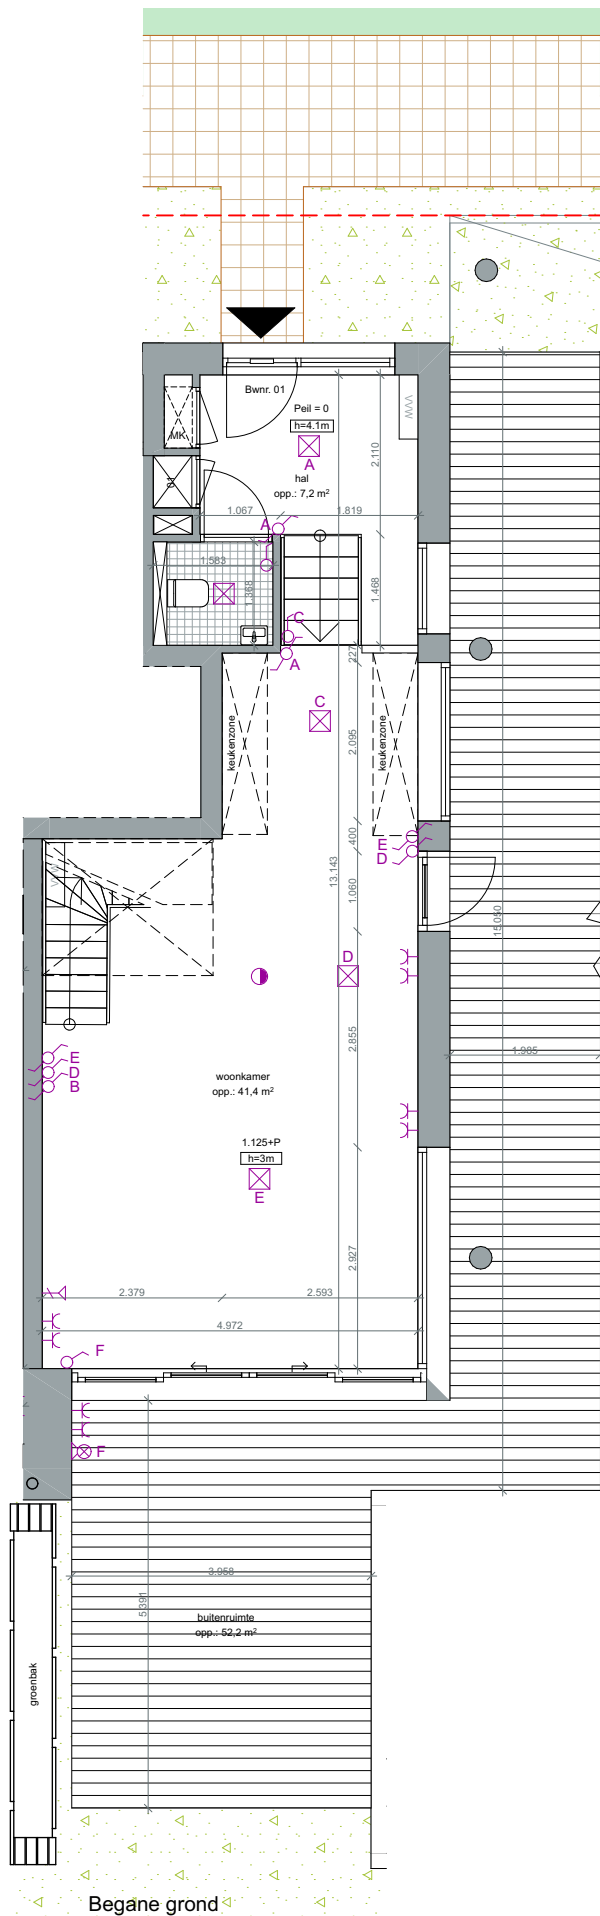

1e verdieping

	Vloerverwarming Verdeler		schacht
	Warmteterugwinning Installatie		deur
	Meterkast		schuifpui
	Dichte balustrade		kiepraam
	Glazen balustrade		draaikiepraam
	Houten balustrade		hoofdentree
			HWA
			Vloerpeil

Peak

Type Hoek Tuin Loft
Bouwnummer 1


Deze plattegrond is met de meest grote zorgvuldigheid samengesteld. In verband met de regelgeving van Vattenval (voormalig Nuon) kan het voorkomen dat er een uitneembaar paneel in de wand ter plaatse van de leidingschacht zal worden geplaatst




GO 133 m²

datum 29.06.2021

Schaal 1:100

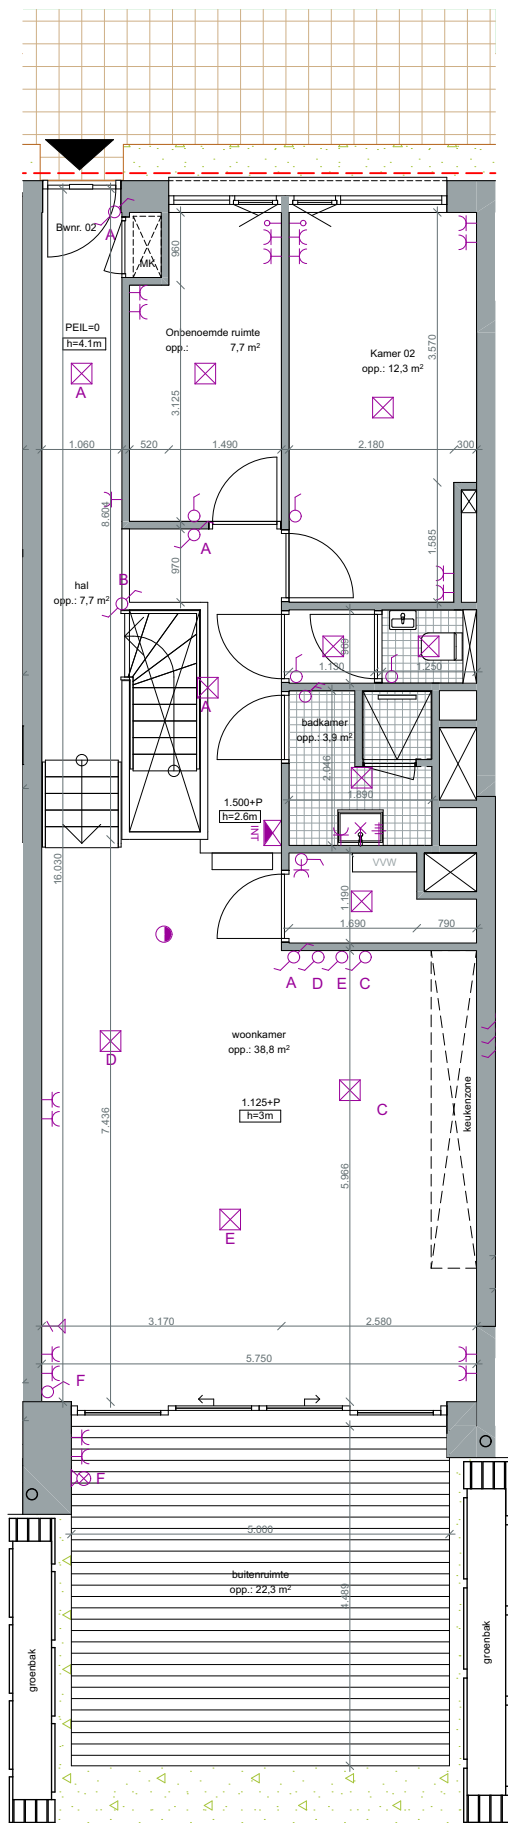


Begane grond

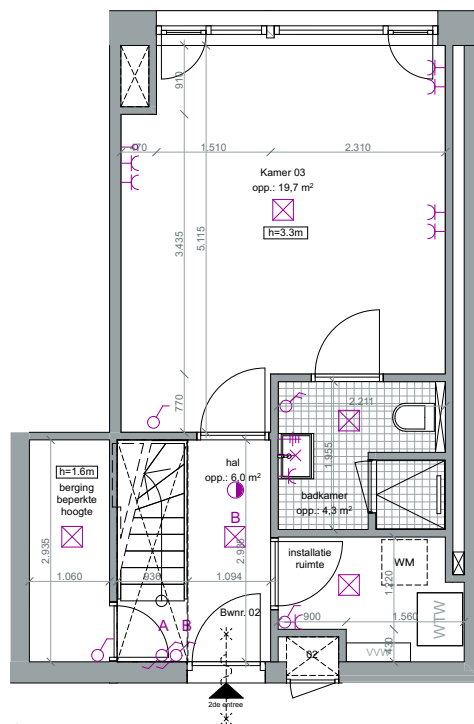

Souterrain

	Vloerverwarming Verdeler		schacht
	Warmteterugwinning Installatie		deur
	Meterkast		schuifpui
	Dichte balustrade		kiepraam
	Glazen balustrade		draaikiepraam
	Houten balustrade		hoofdentree
			HWA
			Vloerpeil

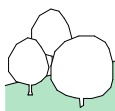

Peak

Type Tuin Loft
Bouwnummer 2



Deze plattegrond is met de meest grote zorgvuldigheid samengesteld. In verband met de regelgeving van Vattenfall (voormalig Nuon) kan het voorkomen dat er een uitneembaar paneel in de wand ter plaatse van de leidingschacht zal worden geplaatst



GO 123 m²

datum 29.06.2021

Schaal 1:100

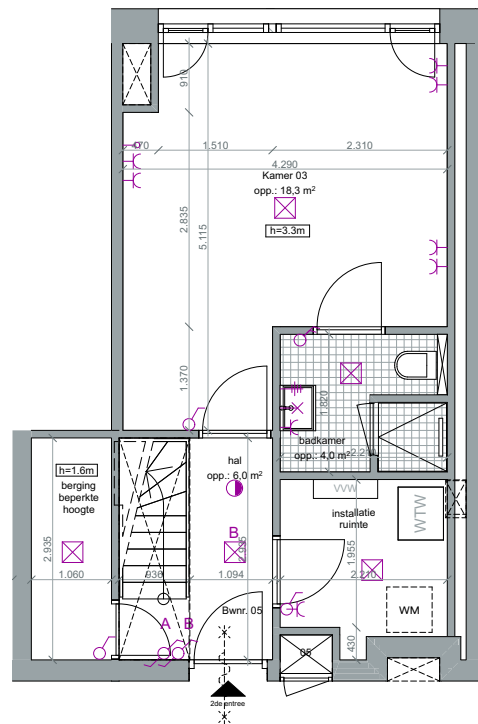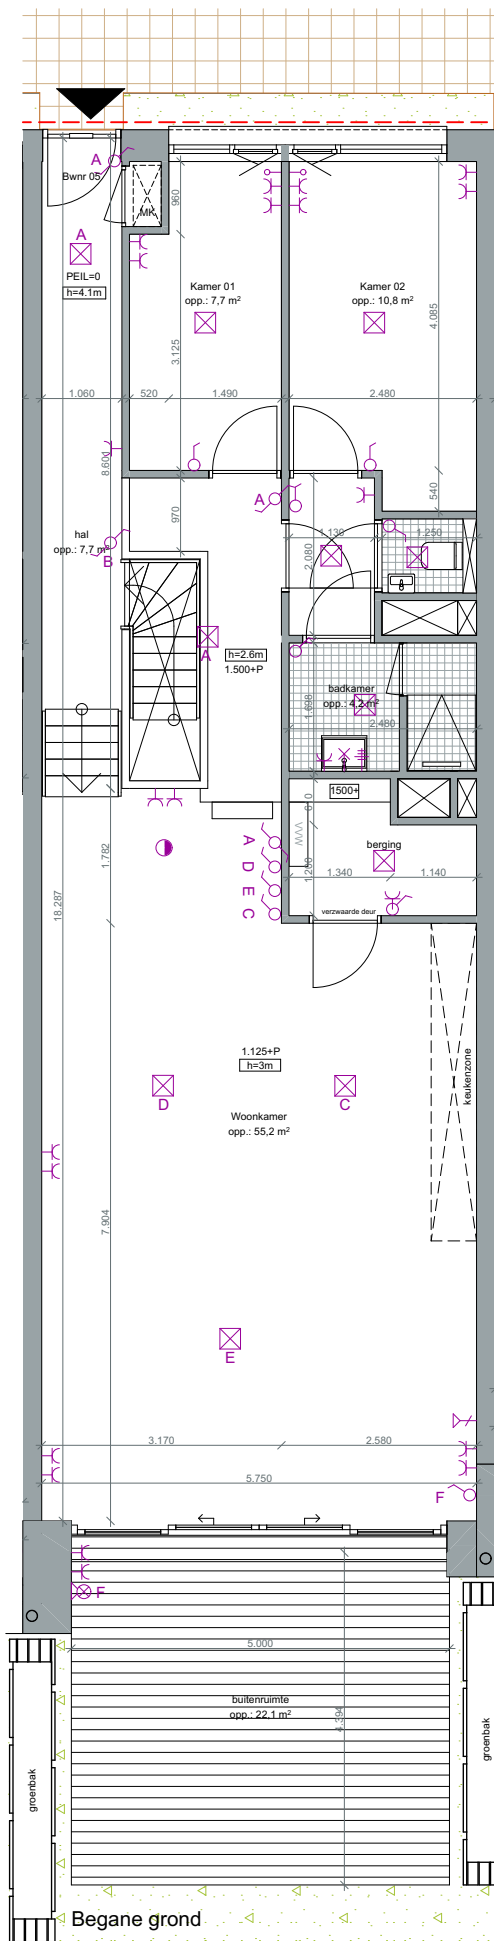

Souterrain

- | | | |
|-------------------|--------------------------------|-------------------|
| VWV | Vloerverwarming Verdeler | schacht |
| WTW | Warmteterugwinning Installatie | deur |
| Meterkast | Meterkast | schuifpui |
| Dichte balustrade | Dichte balustrade | kiepraam |
| Glazen balustrade | Glazen balustrade | draaikiepraam |
| Houten balustrade | Houten balustrade | hoofdentree |
| | | HWA |
| | | 1.500+P Vloerpeil |

Peak

Type Tuin Loft
Bouwnummer 5



Deze plattegrond is met de meest grote zorgvuldigheid samengesteld. In verband met de regelgeving van Vattenval (voormalig Nuon) kan het voorkomen dat er een uittrekbare paneel in de wand ter plaatse van de leidingsschacht zal worden geplaatst



GO 136 m²

datum 29.06.2021

Schaal 1:100

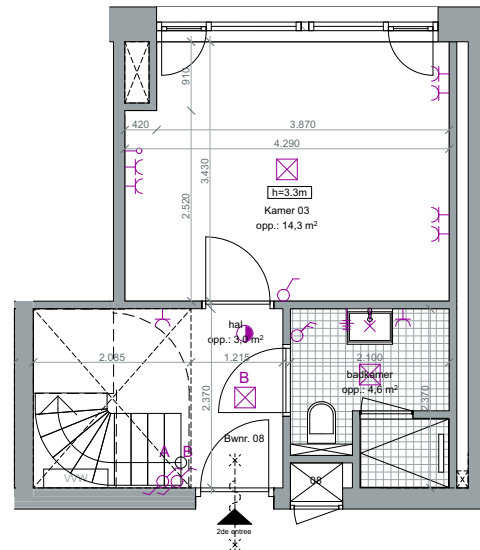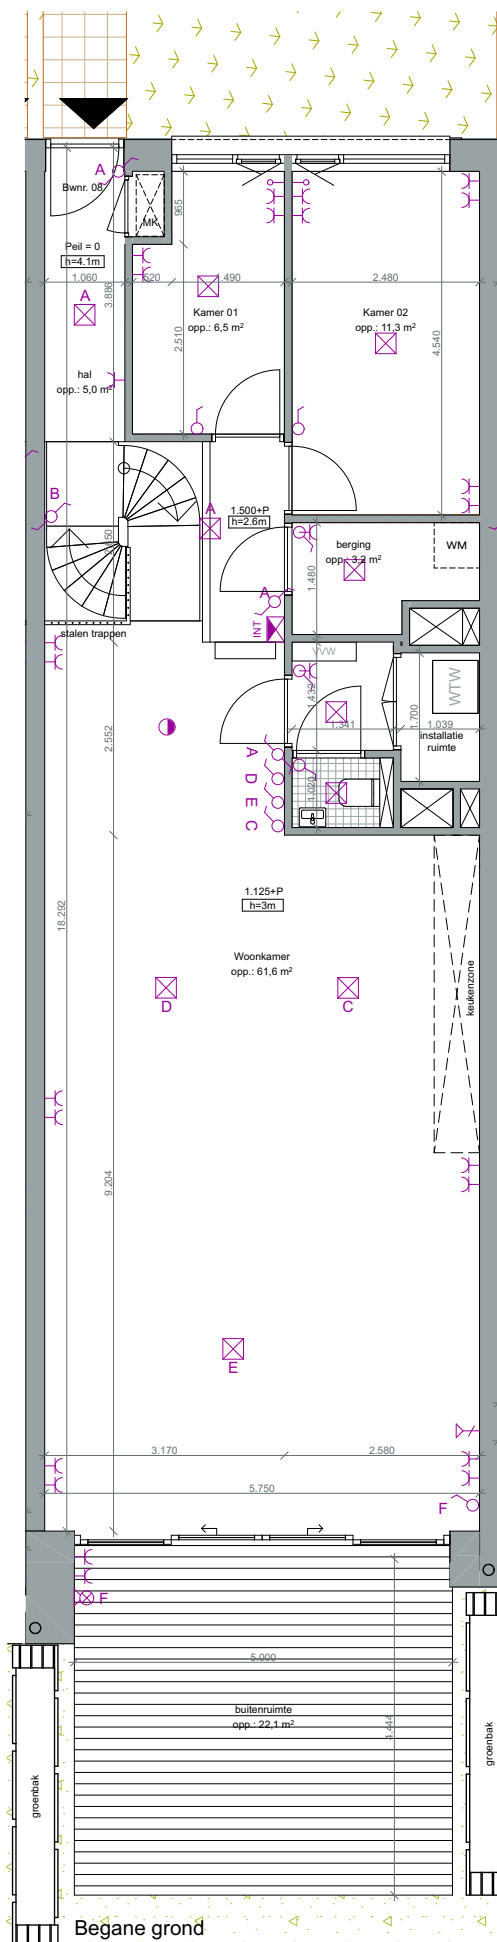

Souterrain

VVV	Vloerverwarming Verdeler	schacht
WTW	Warmteterugwinning Installatie	deur
MK	Meterkast	schuifpui
	Dichte balustrade	kiepraam
	Glazen balustrade	draaikiepraam
	Houten balustrade	hoofdentree
		HWA
		1.500+P Vloerpeil

Peak

Type **Tuin Loft**
Bouwnummer **8**



Deze plattegrond is met de meest grote zorgvuldigheid samengesteld. In verband met de regelgeving van Vattenval (voormalig Nuon) kan het voorkomen dat er een uitneembaar paneel in de wand ter plaatse van de leidingschacht zal worden geplaatst



GO 129 m²

datum **29.06.2021**

Schaal **1:100**

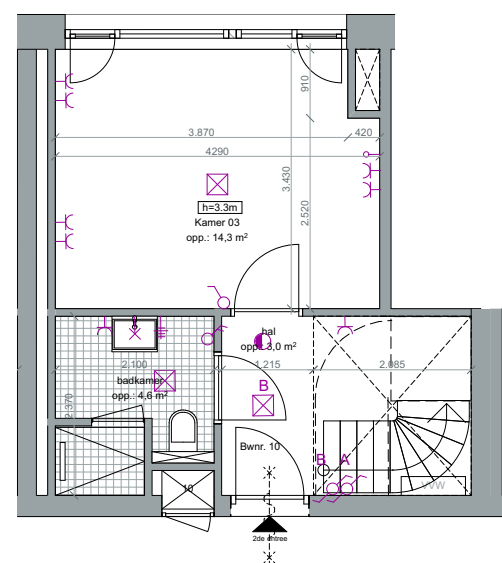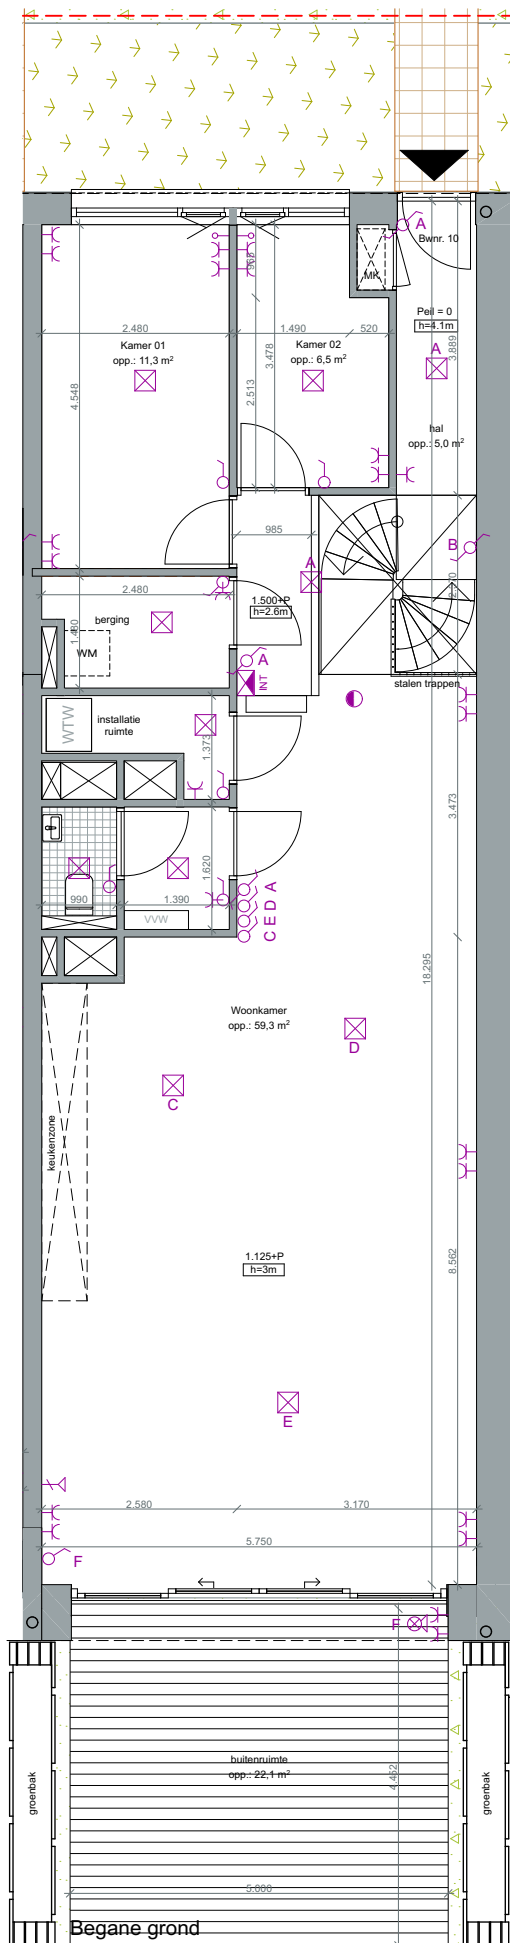

Souterrain

- | | | | |
|--|--------------------------------|--|---------------|
| | Vloerverwarming Verdeler | | schacht |
| | Warmteterugwinning Installatie | | deur |
| | Meterkast | | schuifpui |
| | Dichte balustrade | | kiepraam |
| | Glazen balustrade | | draaikiepraam |
| | Houten balustrade | | hoofdentree |
| | | | HWA |
| | | | Vloerpeil |

Peak



Type Tuin Loft
Bouwnummer 10

Deze plattegrond is met de meest grote zorgvuldigheid samengesteld. In verband met de regelgeving van Vattenfall (voormalig Nuon) kan het voorkomen dat er een uitneembaar paneel in de wand ter plaatse van de leidingschacht zal worden geplaatst

N
GO 129 m²

datum 29.06.2021

Schaal 1:100

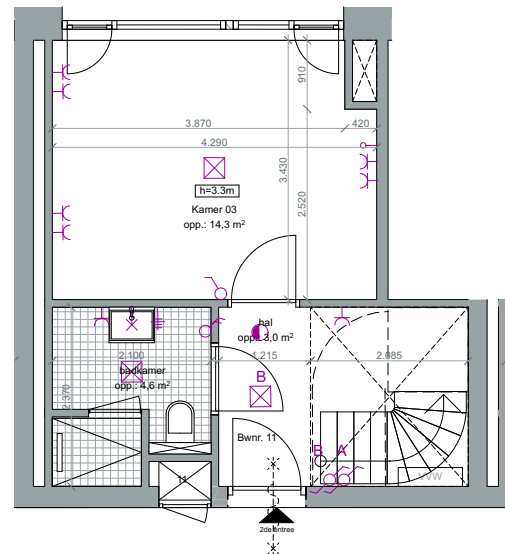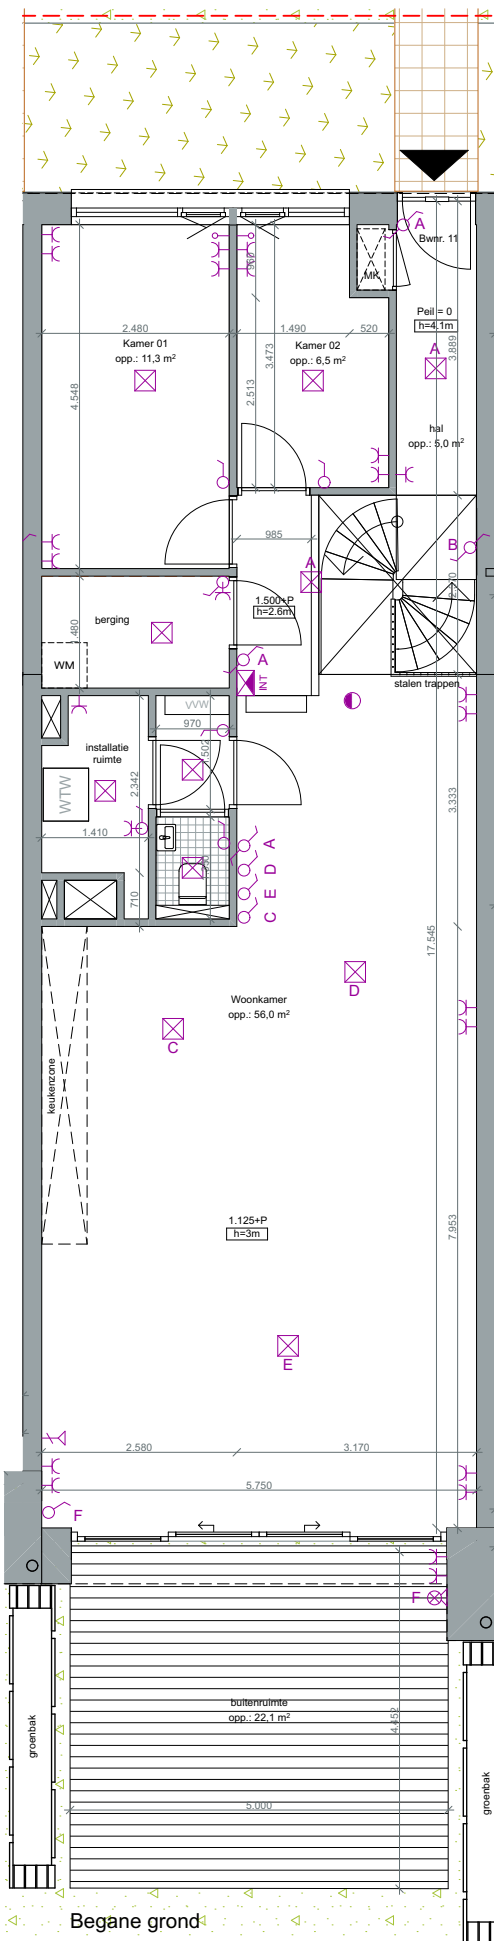

Souterain

VVV	Vloerverwarming Verdeler	schacht
WTW	Warmteterugwinning Installatie	deur
MK	Meterkast	schuifpui
	Dichte balustrade	kiepraam
	Glazen balustrade	draaikiepraam
	Houten balustrade	hoofdentree
		HWA
		1.500+P Vloerpeil

Peak

Type **Tuin Loft**
Bouwnummer **11**



Deze plattegrond is met de meest grote zorgvuldigheid samengesteld. In verband met de regelgeving van Vattenfall (voormalig Nuon) kan het voorkomen dat er een uitneembaar paneel in de wand ter plaatse van de leidingschacht zal worden geplaatst



GO 126 m²

datum **29.06.2021**

Schaal **1:100**

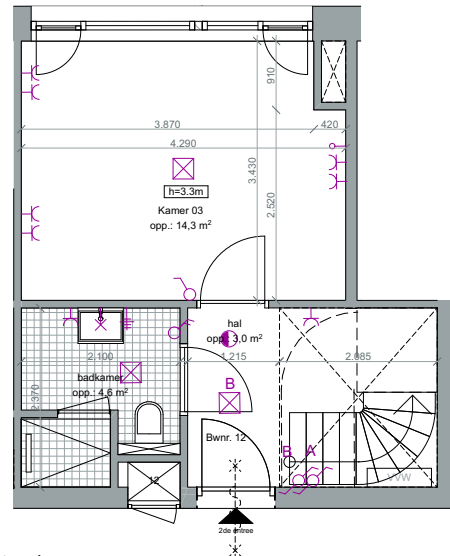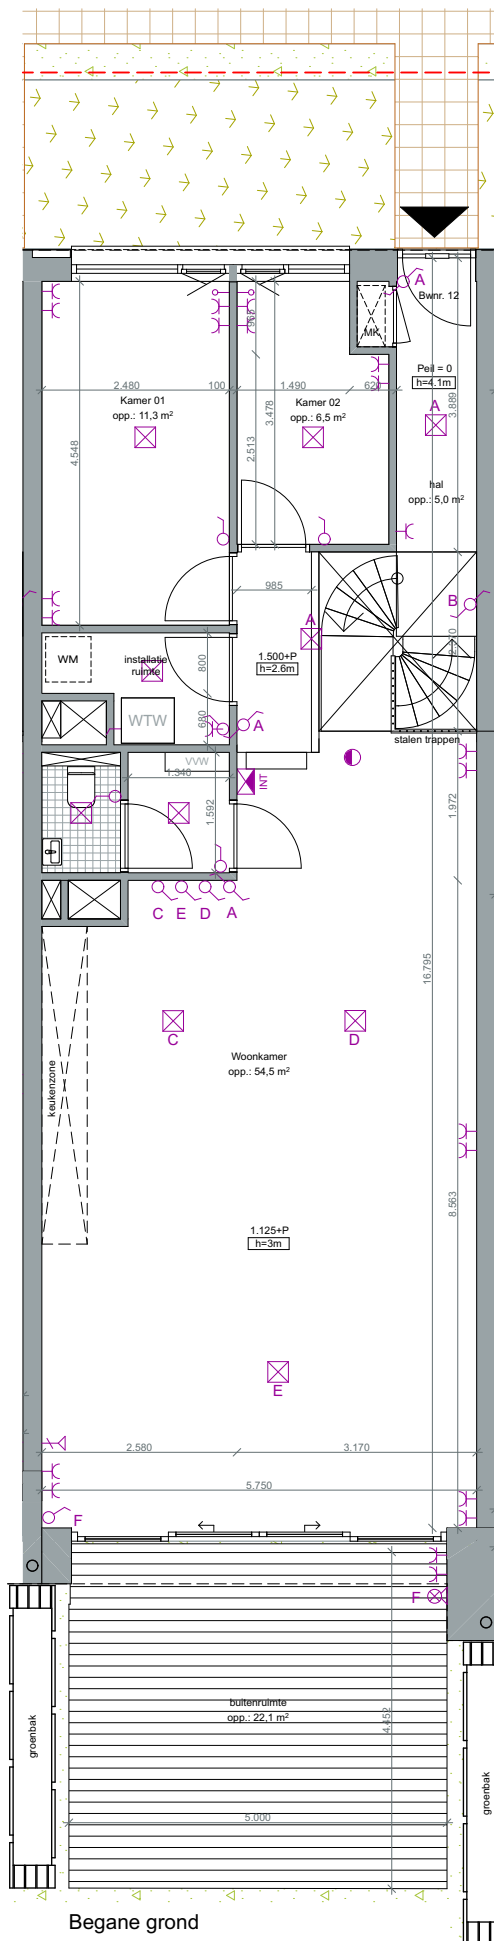

Souterrain

	Vloerverwarming Verdeler		schacht
	Warmteterugwinning Installatie		deur
	Meterkast		schuifpui
	Dichte balustrade		kiepraam
	Glazen balustrade		draaikiepraam
	Houten balustrade		hoofdentree
			HWA
			Vloerpeil

Peak

Type Tuin Loft
Bouwnummer 12



Deze plattegrond is met de meest grote zorgvuldigheid samengesteld. In verband met de regelgeving van Vattenfall (voormalig Nuon) kan het voorkomen dat er een uitneembaar paneel in de wand ter plaatse van de leidingschacht zal worden geplaatst



GO 121 m²

datum 29.06.2021

Schaal 1:100

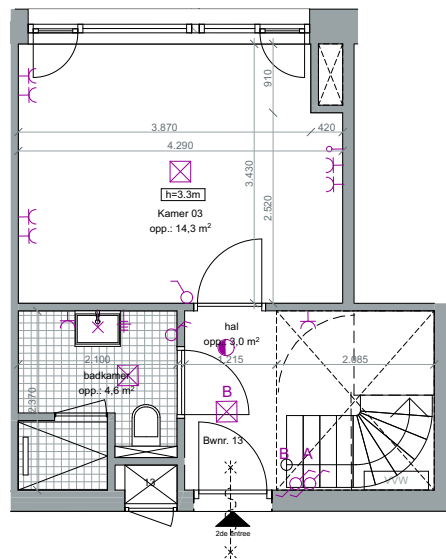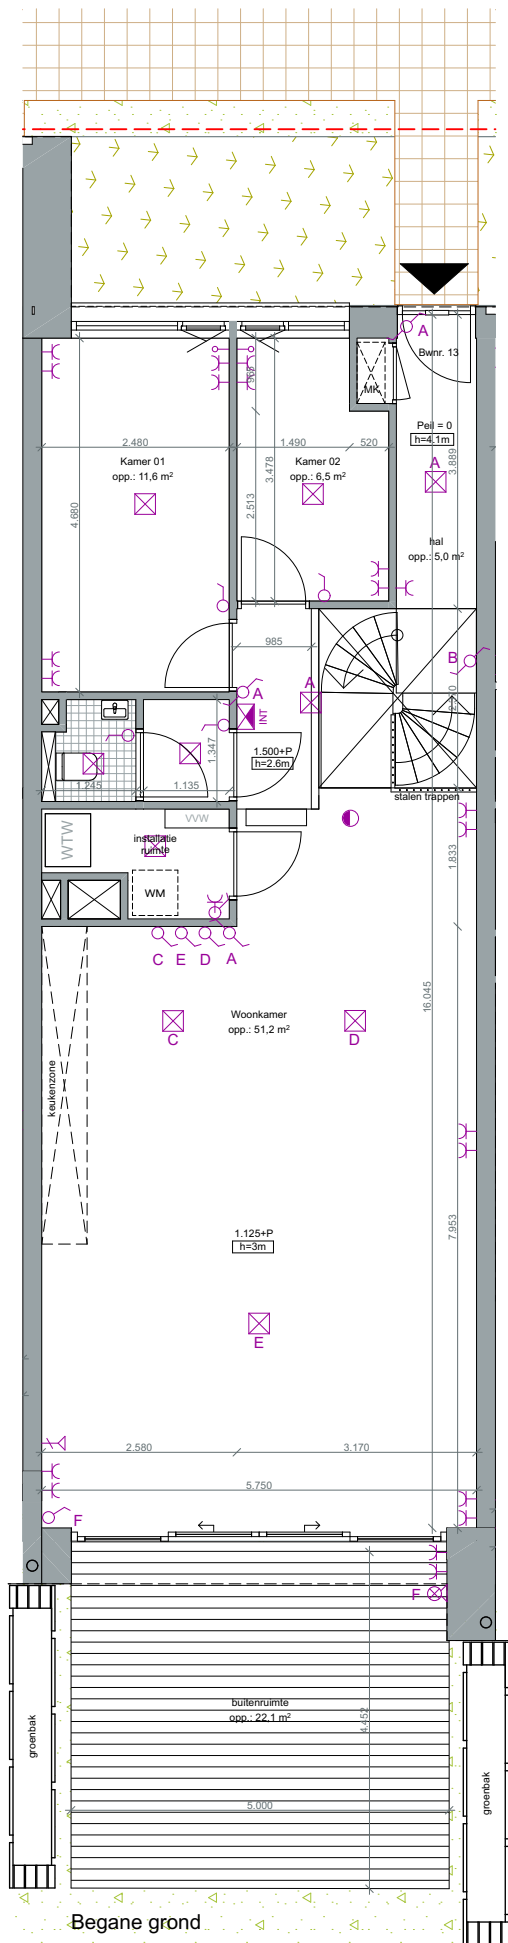

Souterrain

	Vloerverwarming Verdeler		schacht
	Warmteterugwinning Installatie		deur
	Meterkast		schuifpui
	Dichte balustrade		kiepraam
	Glazen balustrade		draaikiepraam
	Houten balustrade		hoofdentree
			HWA
			Vloerpeil

Peak

Type **Tuin Loft**
Bouwnummer **13**



Deze plattegrond is met de meest grote zorgvuldigheid samengesteld. In verband met de regelgeving van Vattenfall (voormalig Nuon) kan het voorkomen dat er een uitneembaar paneel in de wand ter plaatse van de leidingsschacht zal worden geplaatst



GO 117 m²

datum **29.06.2021**

Schaal **1:100**

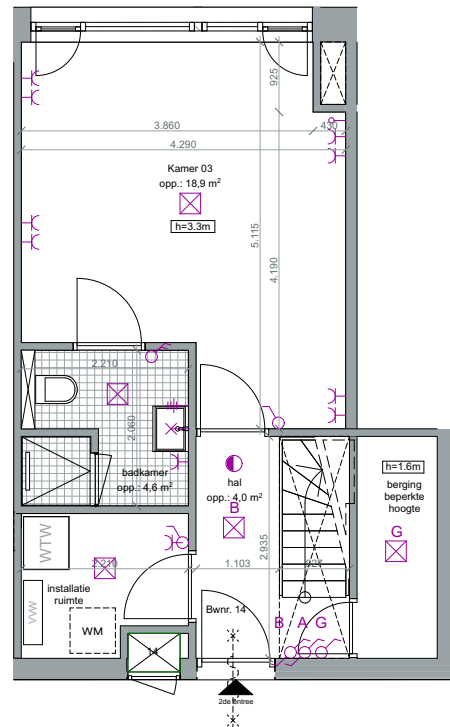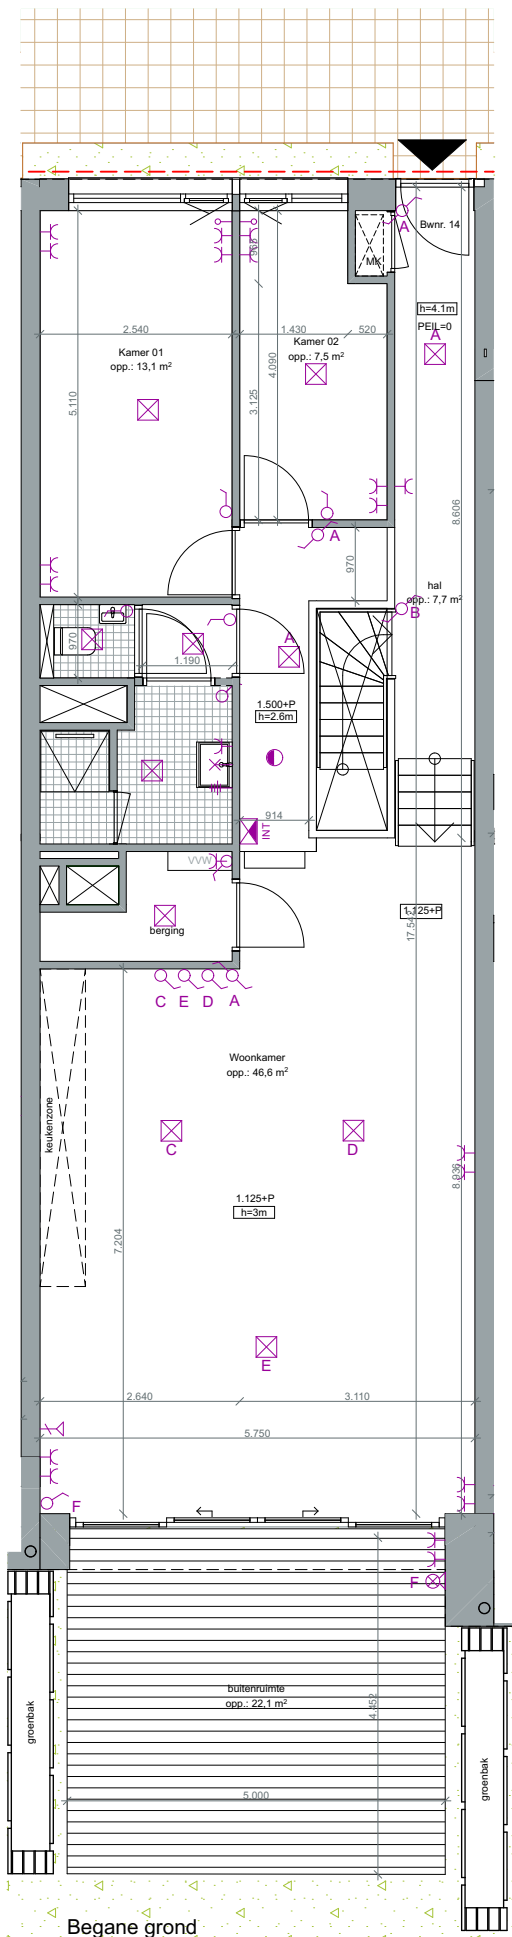

Souterrain

- | | | | |
|--|--------------------------------|--|---------------|
| | Vloerverwarming Verdeler | | schacht |
| | Warmteterugwinning Installatie | | deur |
| | Meterkast | | schuifpui |
| | Dichte balustrade | | kiepraam |
| | Glazen balustrade | | draaikiepraam |
| | Houten balustrade | | hoofdentree |
| | | | HWA |
| | | | Vloerpeil |

Peak

Type **Tuin Loft**
Bouwnummer **14**



Deze plattegrond is met de meest grote zorgvuldigheid samengesteld. In verband met de regelgeving van Vattenval (voormalig Nuon) kan het voorkomen dat er een uitneembaar paneel in de wand ter plaatse van de leidingschacht zal worden geplaatst



GO 132 m²

datum **29.06.2021**

Schaal **1:100**

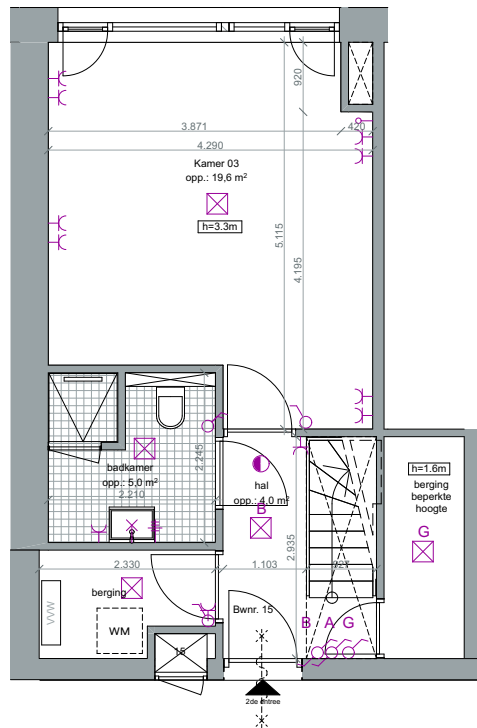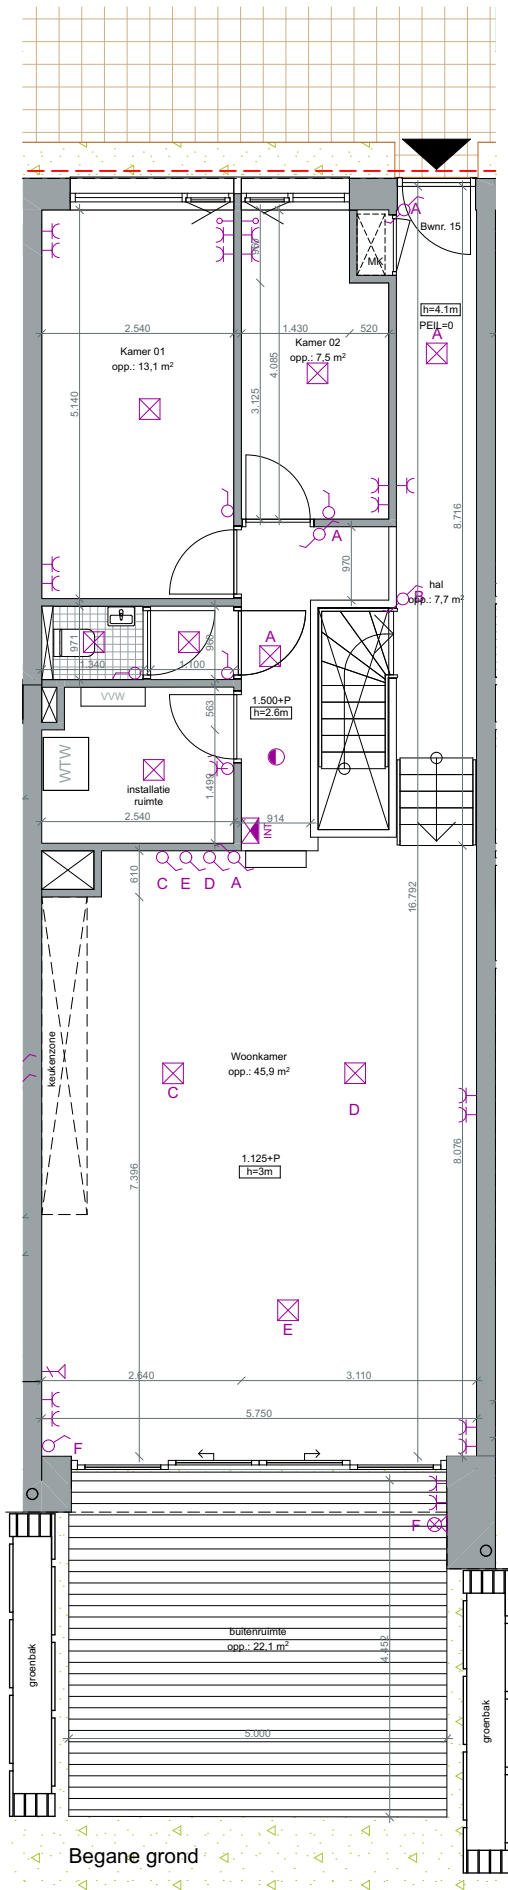

Souterrain

	Vloerverwarming Verdeler		schacht
	Warmteterugwinning Installatie		deur
	Meterkast		schuifpui
	Dichte balustrade		kiepraam
	Glazen balustrade		draaikiepraam
	Houten balustrade		hoofdentree
			HWA
			Vloerpeil

Peak

Type Tuin Loft
Bouwnummer 15


Deze plattegrond is met de meest grote zorgvuldigheid samengesteld. In verband met de regelgeving van Vattenval (voormalig Nuon) kan het voorkomen dat er een uitneembaar paneel in de wand ter plaatse van de leidingschacht zal worden geplaatst




GO 129 m²

datum 29.06.2021

Schaal 1:100

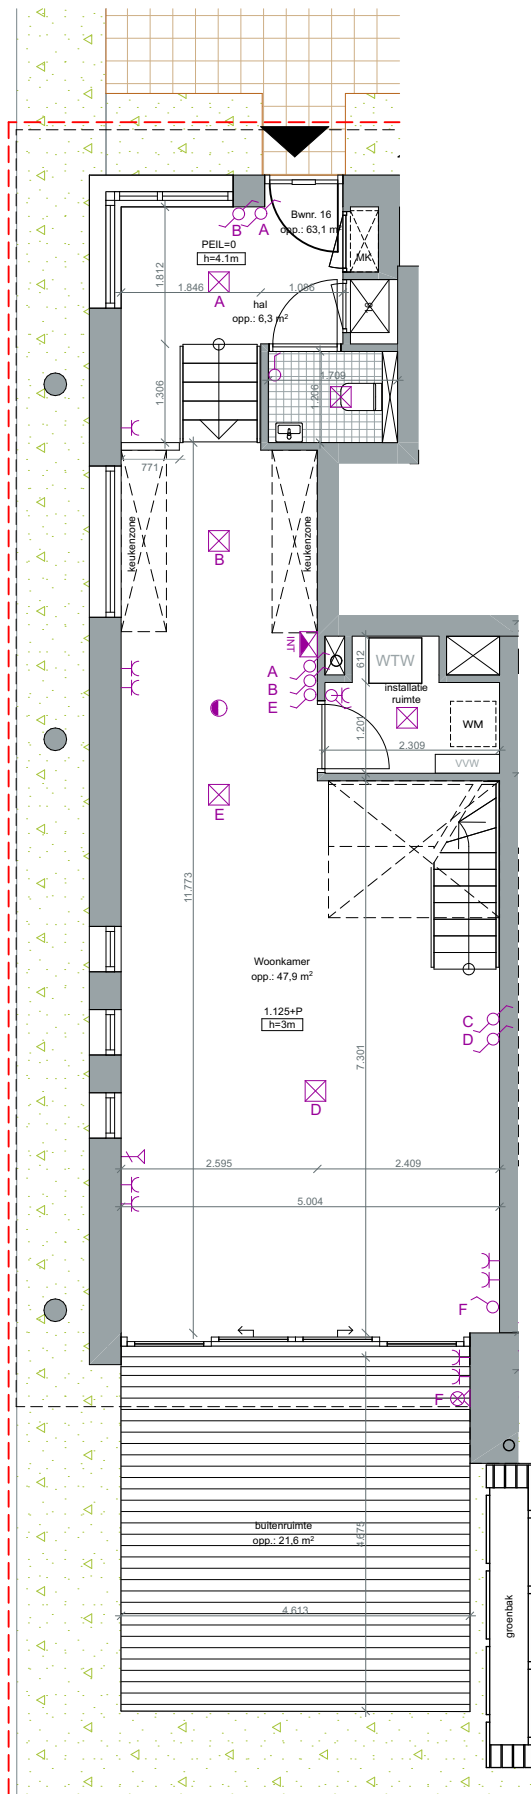


Begane grond

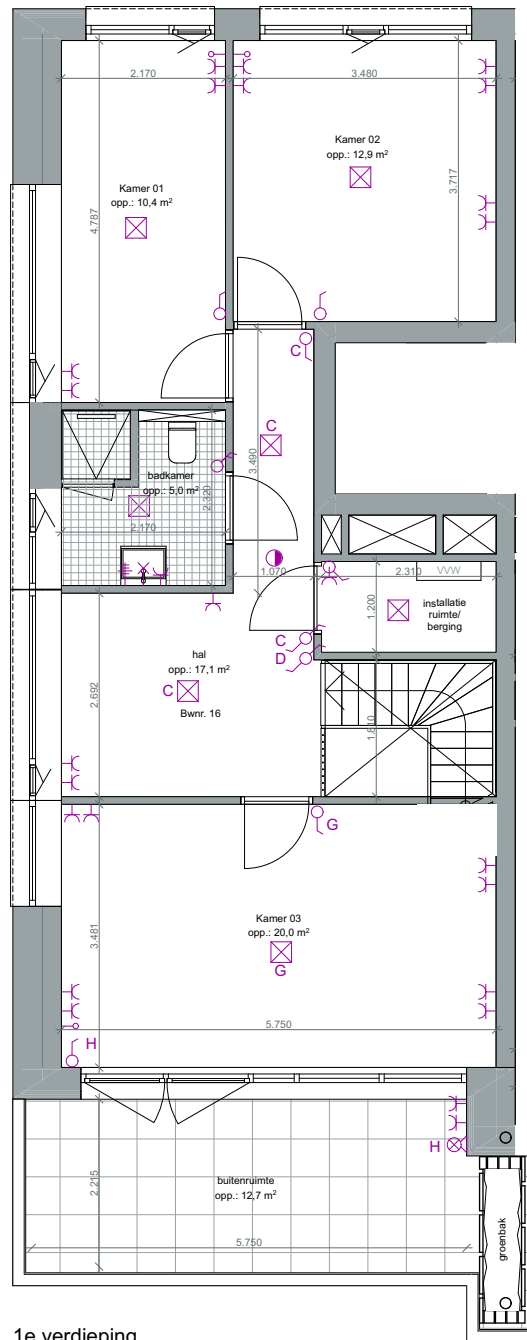

1e verdieping

- | | | |
|-------------------|--------------------------------|---------------|
| VWV | Vloerverwarming Verdeler | schacht |
| WTW | Warmteterugwinning Installatie | deur |
| Meterkast | | schuifpui |
| Dichte balustrade | | kiepraam |
| Glazen balustrade | | draaikiepraam |
| Houten balustrade | | hoofdentree |
| | | HWA |
| | | Vloerpeil |

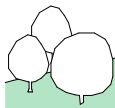

Peak

Type **Hoek Tuin Loft**
Bouwnummer **16**


Deze plattegrond is met de meest grote zorgvuldigheid samengesteld. In verband met de regelgeving van Vattenval (voormalig Nuon) kan het voorkomen dat er een uitneembaar paneel in de wand ter plaatse van de leidingsschacht zal worden geplaatst




GO 134 m²

datum **29.06.2021**

Schaal **1:100**

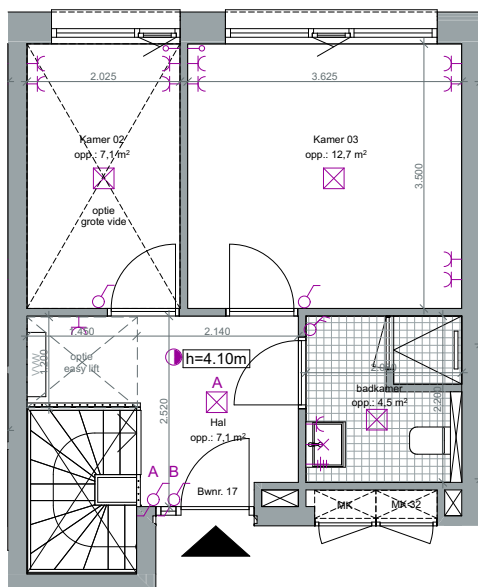


2e verdieping

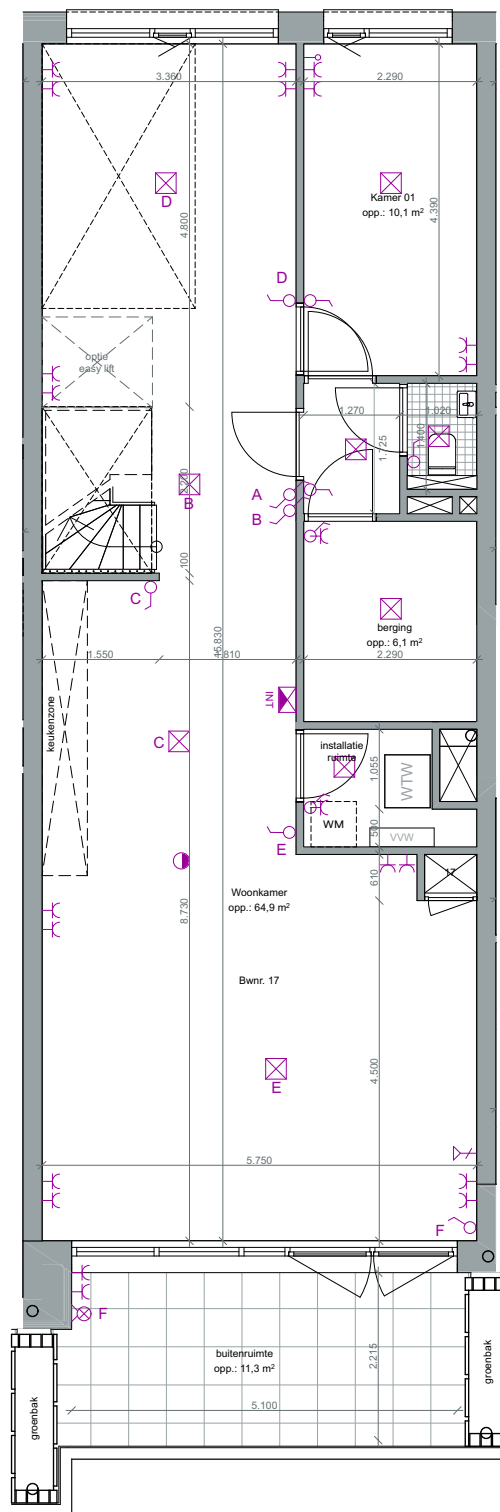

1e verdieping

	Vloerverwarming Verdeler		schacht
	Warmteterugwinning Installatie		deur
	Meterkast		schuifpui
	Dichte balustrade		kiepraam
	Glazen balustrade		draaikiepraam
	Houten balustrade		hoofdentree
			HWA
			Vloerpeil

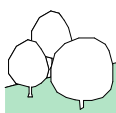

Peak

Type Water Loft
Bouwnummer 17


Deze plattegrond is met de meest grote zorgvuldigheid samengesteld. In verband met de regelgeving van Vattenval (voormalig Nuon) kan het voorkomen dat er een uittneembaar paneel in de wand ter plaatse van de leidingschacht zal worden geplaatst



GO 126 m²

datum 29.06.2021



Schaal 1:100

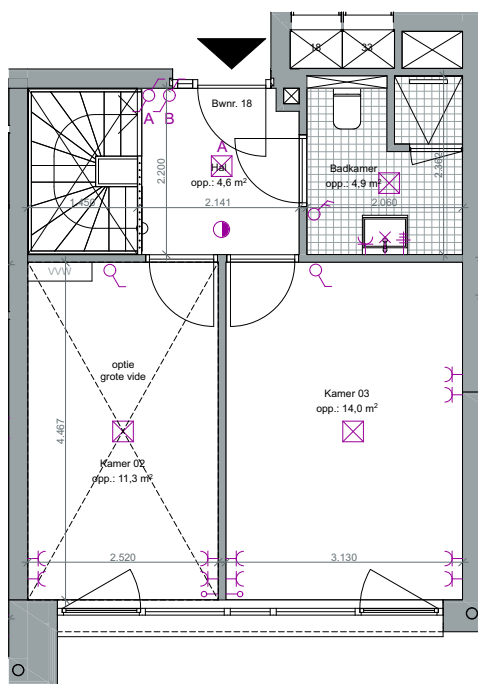

2e verdieping

- Vloerverwarming Verdeler
- Warmteterugwinning Installatie
- Meterkast
- Dichte balustrade
- Glazen balustrade
- Houten balustrade

- schacht
- deur
- schuifpui
- kiepraam
- draaikiepraam
- hoofdentree
- HWA
- Vloerpeil

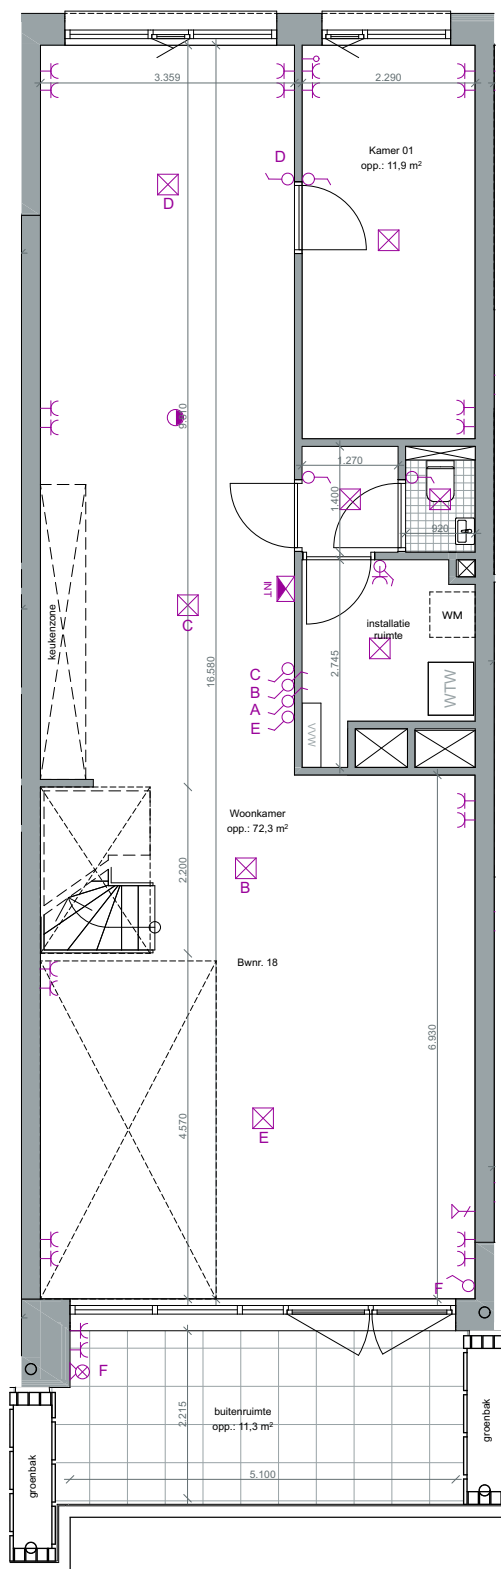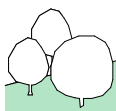

1e verdieping

Peak

Type **Park Loft**
Bouwnummer **18**


Deze plattegrond is met de meest grote zorgvuldigheid samengesteld. In verband met de regelgeving van Vattenval (voormalig Nuon) kan het voorkomen dat er een uitneembaar paneel in de wand ter plaatse van de leidingschacht zal worden geplaatst




GO 133 m²

datum **29.06.2021**

Schaal **1:100**

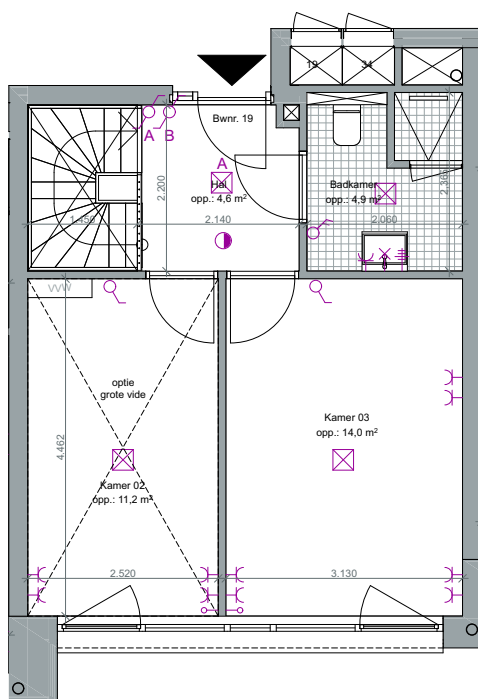


2e verdieping

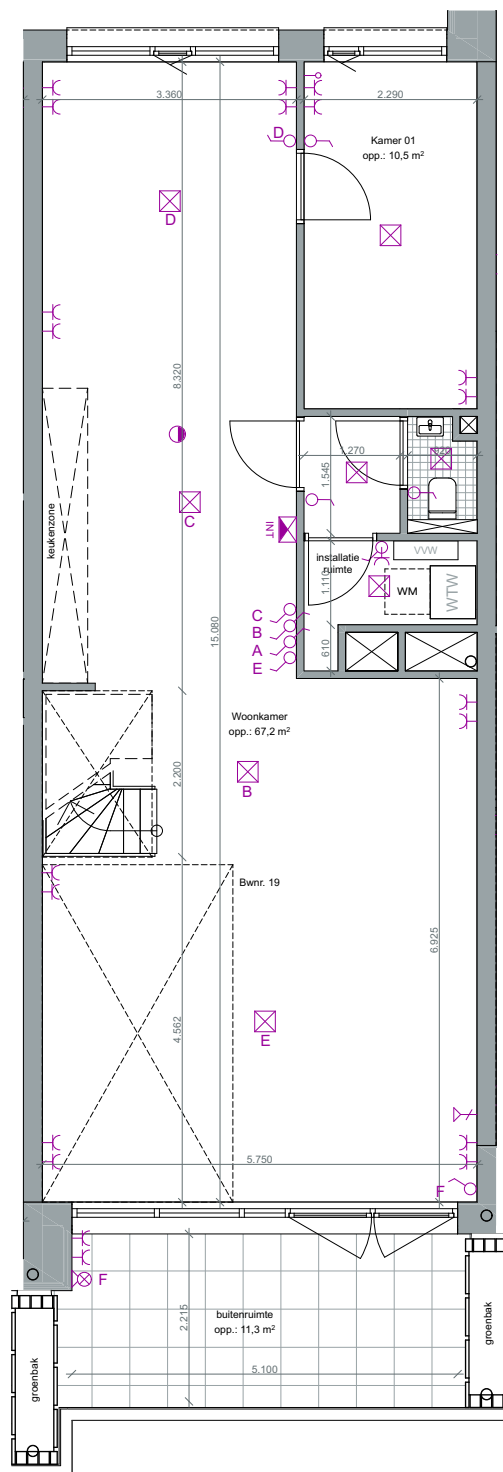

1e verdieping

	Vloerverwarming Verdelers		schacht
	Warmteterugwinning Installatie		deur
	Meterkast		schuifpui
	Dichte balustrade		kiepraam
	Glazen balustrade		draaikiepraam
	Houten balustrade		hoofdentree
			HWA
			Vloerpeil

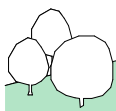

Peak

Type **Park Loft**
Bouwnummer **19**


Deze plattegrond is met de meest grote zorgvuldigheid samengesteld. In verband met de regelgeving van Vattenval (voormalig Nuon) kan het voorkomen dat er een uittrekbare paneel in de wand ter plaatse van de leidingschacht zal worden geplaatst



GO 125 m²

datum **29.06.2021**



Schaal **1:100**

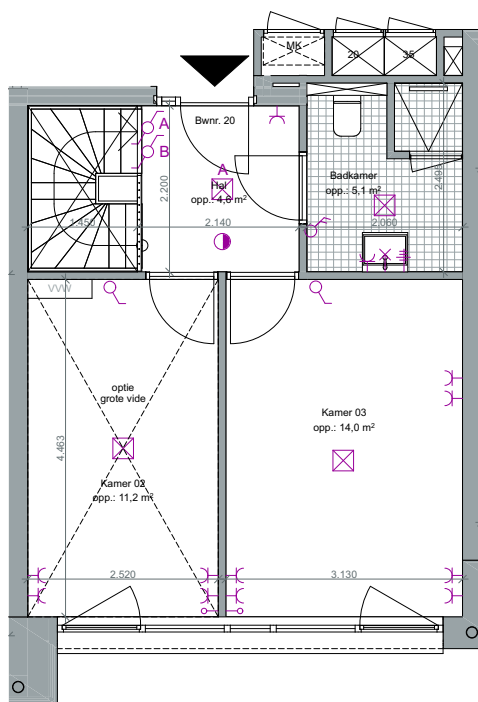

2e verdieping

- Vloerverwarming Verdeler
- Warmteterugwinning Installatie
- Meterkast
- Dichte balustrade
- Glazen balustrade
- Houten balustrade

- schacht
- deur
- schuifpui
- kiepraam
- draaikiepraam
- hoofdentree
- HWA
- Vloerpeil

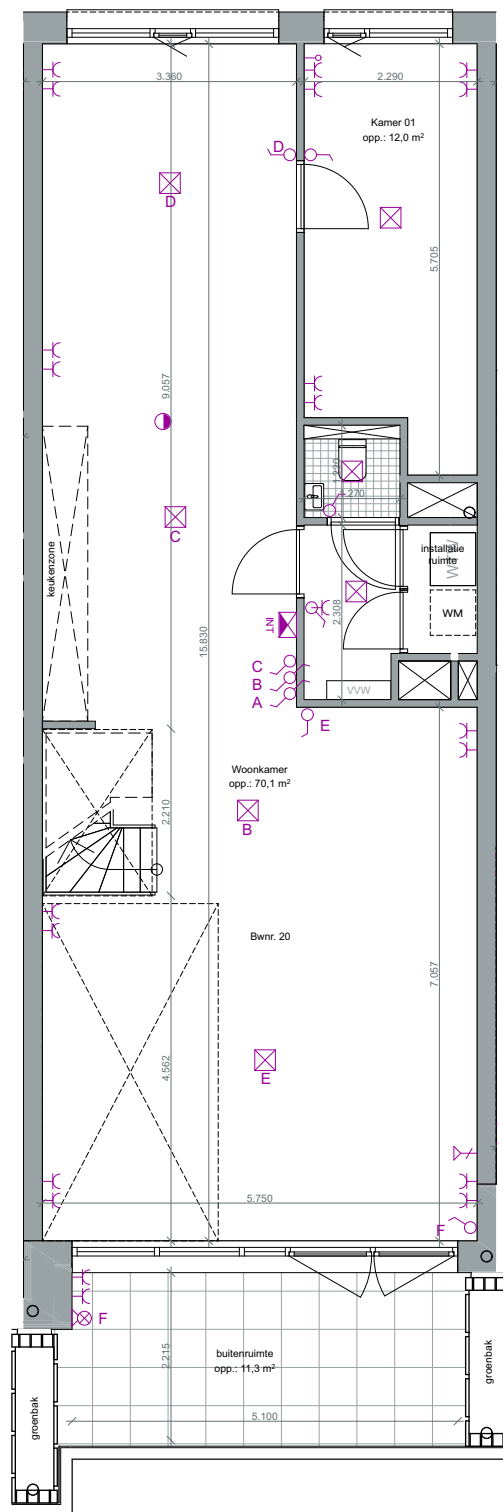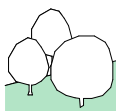

1e verdieping

Peak

Type **Park Loft**
Bouwnummer **20**


Deze plattegrond is met de meest grote zorgvuldigheid samengesteld. In verband met de regelgeving van Vattenval (voormalig Nuon) kan het voorkomen dat er een uitneembaar paneel in de wand ter plaatse van de leidingschacht zal worden geplaatst



GO 129 m²

datum **29.06.2021**



Schaal **1:100**

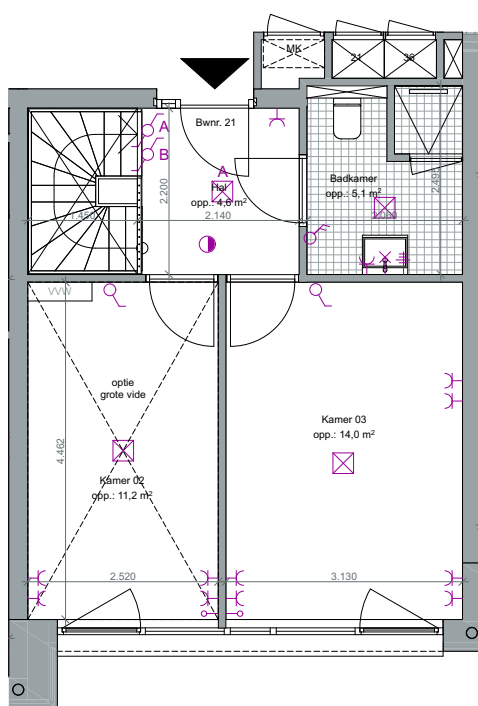

2e verdieping

- Vloerverwarming Verdeler
- Warmteterugwinning Installatie
- Meterkast
- Dichte balustrade
- Glazen balustrade
- Houten balustrade

- schacht
- deur
- schuifpui
- kiepraam
- draaikiepraam
- hoofdentree
- HWA
- Vloerpeil

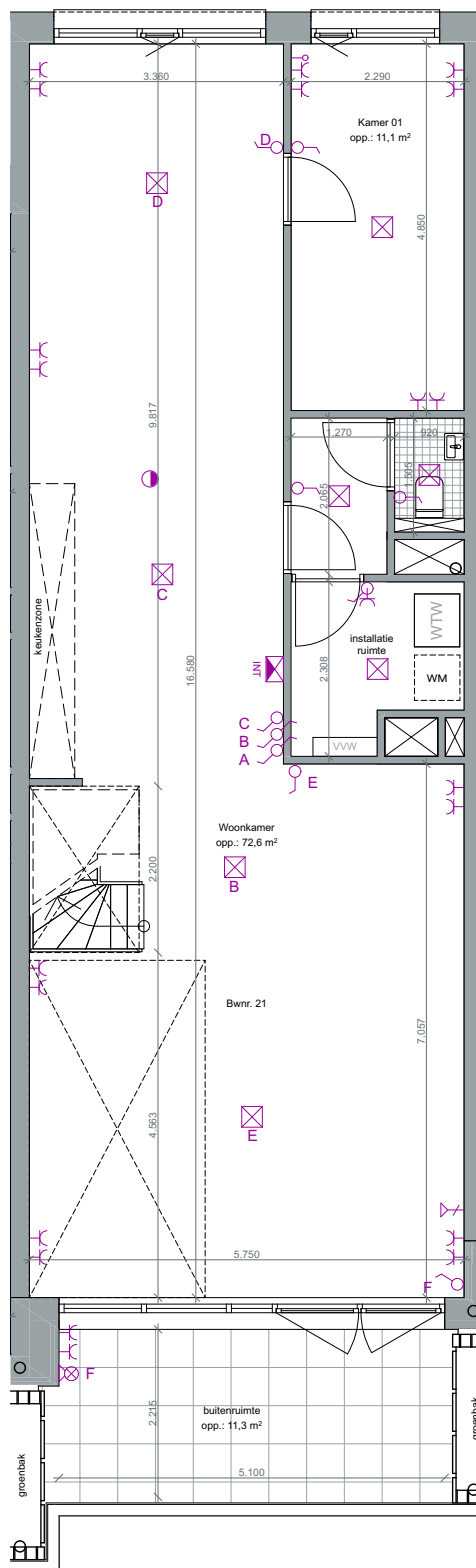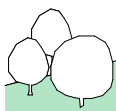

1e verdieping

Peak

Type **Park Loft**
Bouwnummer **21**


Deze plattegrond is met de meest grote zorgvuldigheid samengesteld. In verband met de regelgeving van Vattenfall (voormalig Nuon) kan het voorkomen dat er een uitneembaar paneel in de wand ter plaatse van de leidingschacht zal worden geplaatst




GO 133 m²

datum **29.06.2021**

Schaal **1:100**

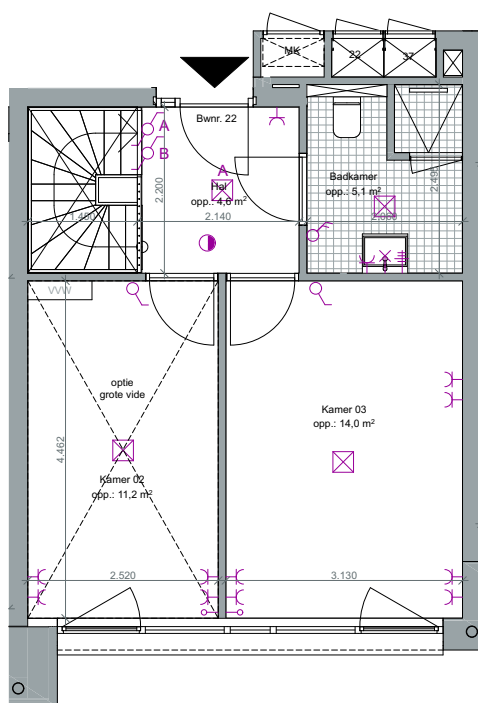


2e verdieping

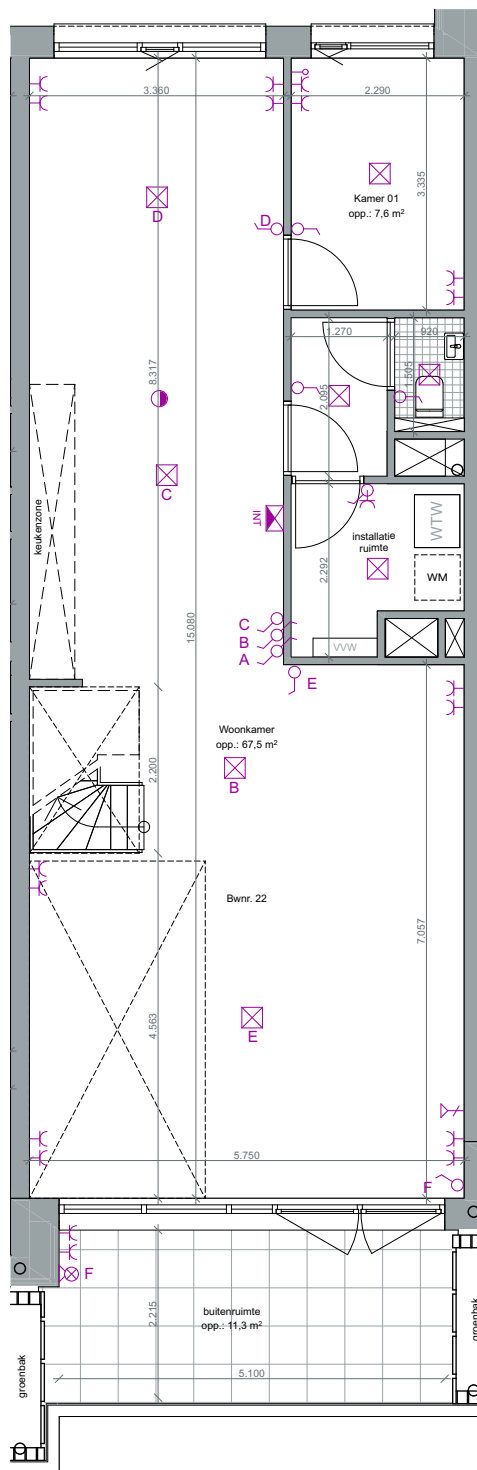

1e verdieping

	Vloerverwarming Verdeler		schacht
	Warmteterugwinning Installatie		deur
	Meterkast		schuifpui
	Dichte balustrade		kiepraam
	Glazen balustrade		draaikiepraam
	Houten balustrade		hoofdentree
			HWA
			Vloerpeil

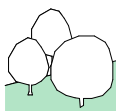

Peak

Type **Park Loft**
Bouwnummer **22**


Deze plattegrond is met de meest grote zorgvuldigheid samengesteld. In verband met de regelgeving van Vattenval (voormalig Nuon) kan het voorkomen dat er een uitneembaar paneel in de wand ter plaatse van de leidingschacht zal worden geplaatst




GO 125 m²

datum **29.06.2021**

Schaal **1:100**

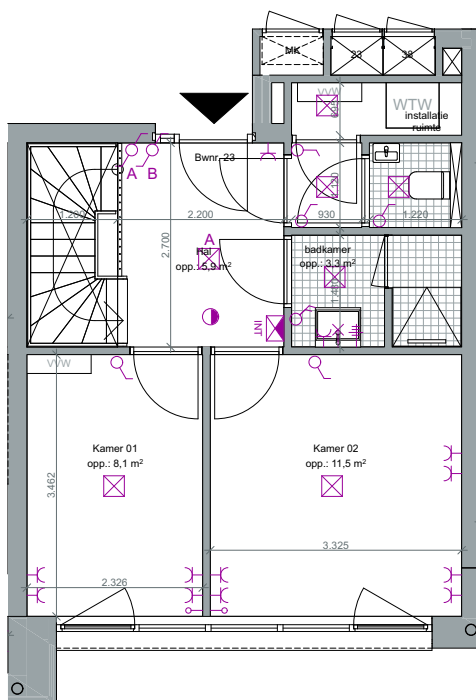


2e verdieping

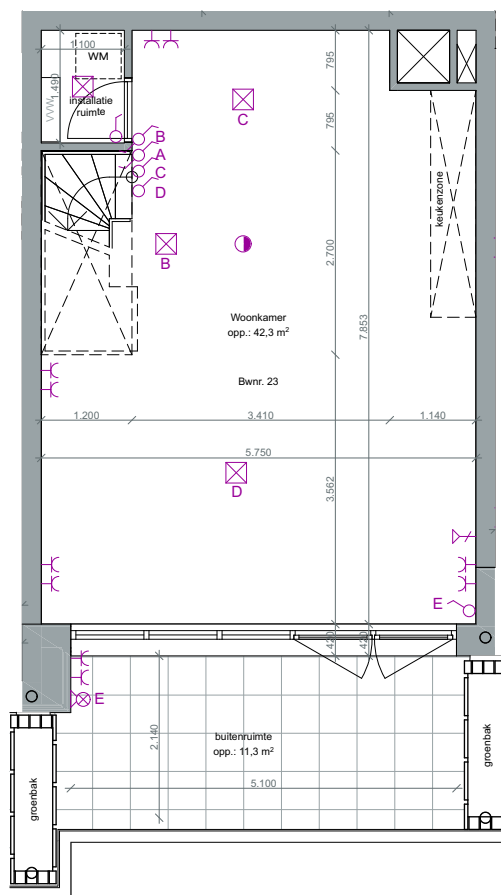

1e verdieping

- Vloerverwarming Verdelers
- Warmteterugwinning Installatie
- Meterkast
- Dichte balustrade
- Glazen balustrade
- Houten balustrade

- schacht
- deur
- schuifpui
- kiepraam
- draaikiepraam
- hoofdentree
- HWA
- Vloerpeil

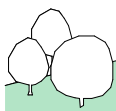

Peak

Type Duplex Loft
Bouwnummer 23

Deze plattegrond is met de meest grote zorgvuldigheid samengesteld. In verband met de regelgeving van Vattenfall (voormalig Nuon) kan het voorkomen dat er een uitneembaar paneel in de wand ter plaatse van de leidingschacht zal worden geplaatst




GO 82

m²


datum 29.06.2021

Schaal 1:100

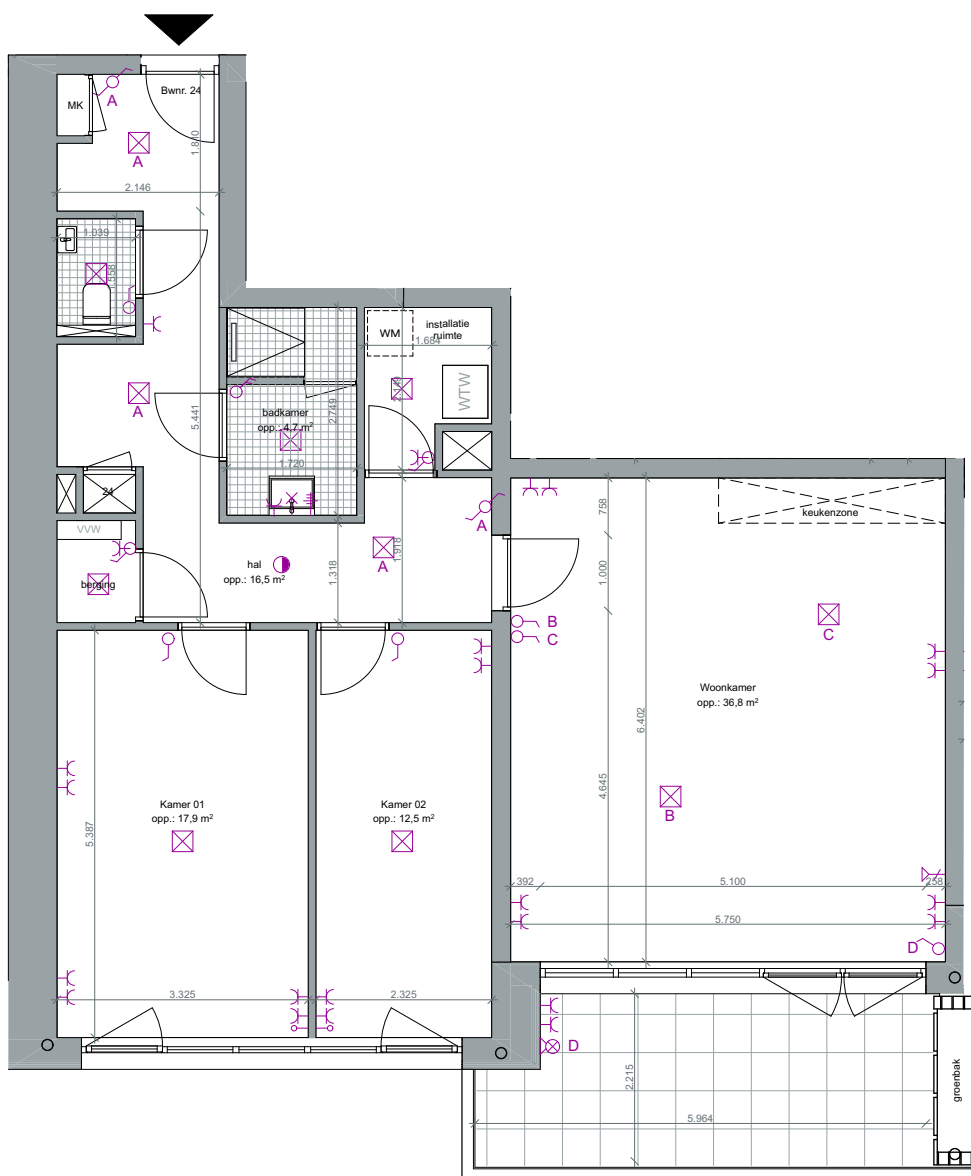

1e verdieping

	Vloerverwarming Verdeler		schacht
	Warmteterugwinning Installatie		deur
	Meterkast		schuifpui
	Dichte balustrade		kiepraam
	Glazen balustrade		draaikiepraam
	Houten balustrade		hoofdentree
			HWA
			Vloerpeil

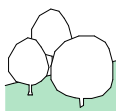

Peak

Type **Comfort Loft**
Bouwnummer **24**


Deze plattegrond is met de meest grote zorgvuldigheid samengesteld. In verband met de regelgeving van Vattenfall (voormalig Nuon) kan het voorkomen dat er een uitteneembaar paneel in de wand ter plaatse van de leidschacht zal worden geplaatst



GO 98 m²


datum **29.06.2021**

Schaal **1:100**

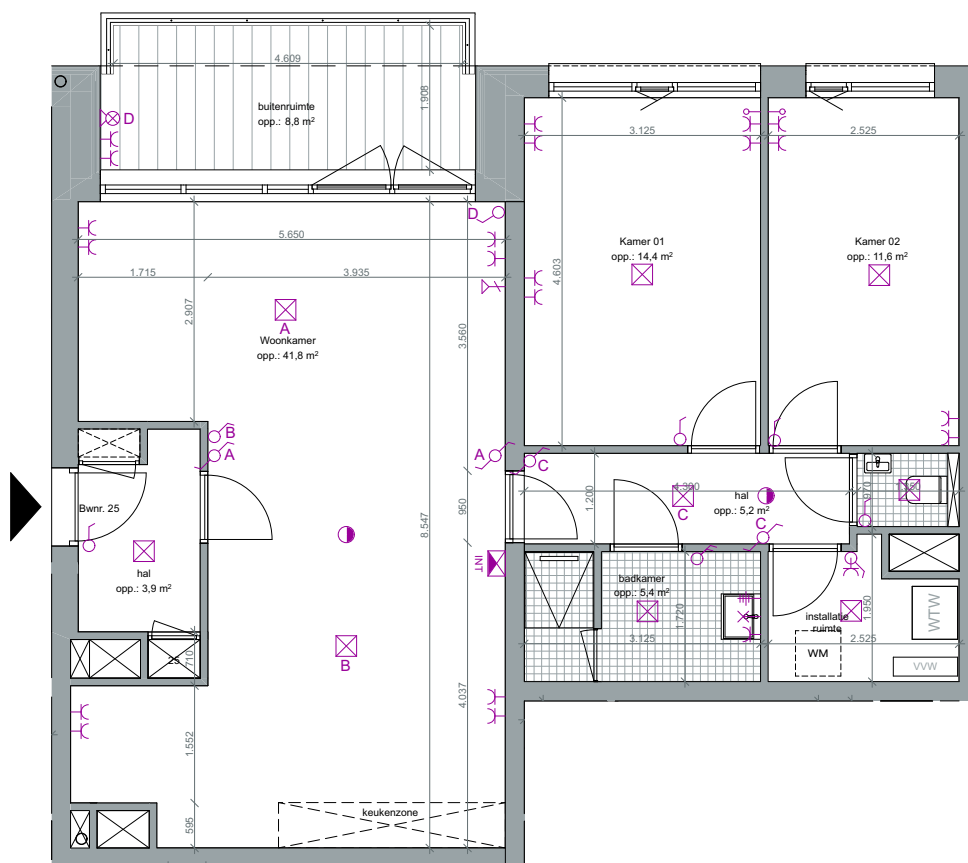

1e verdieping

	Vloerverwarming Verdeler		schacht
	Warmterugwinning Installatie		deur
	Meterkast		schuifpui
	Dichte balustrade		kiepraam
	Glazen balustrade		draaikiepraam
	Houten balustrade		hoofdentree
			HWA
			Vloerpeil

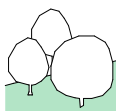

Peak

Type **Comfort Loft**
Bouwnummer **25**


Deze plattegrond is met de meest grote zorgvuldigheid samengesteld. In verband met de regelgeving van Vattenfall (voormalig Nuon) kan het voorkomen dat er een uittoneembaar paneel in de wand ter plaatse van de leidingschacht zal worden geplaatst




GO 91 m²

datum **29.06.2021**

Schaal **1:100**

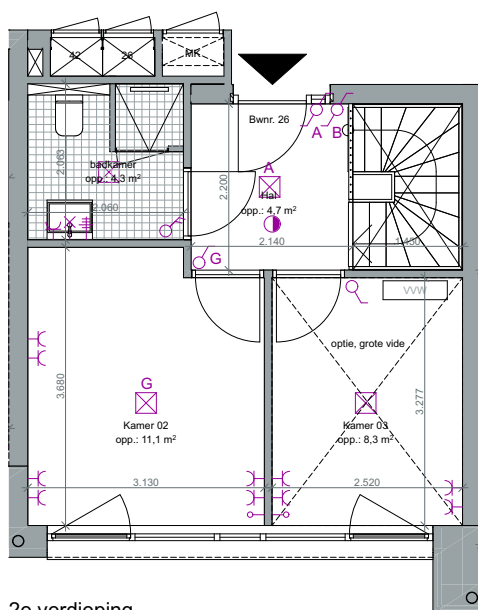


2e verdieping

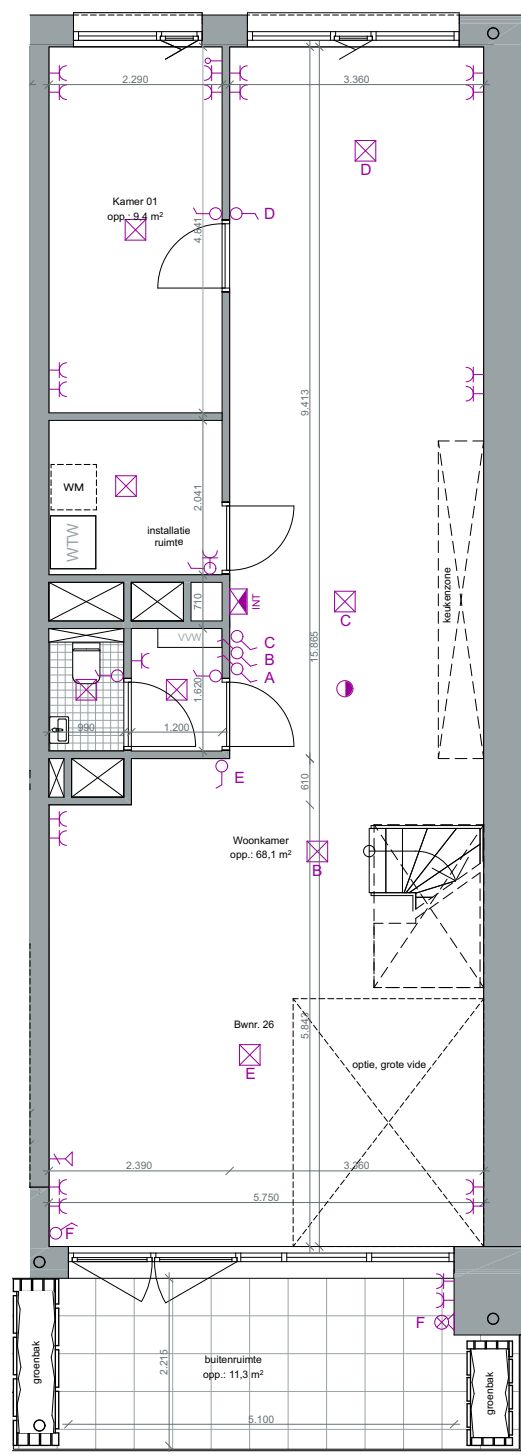

1e verdieping

	Vloerverwarming Verdeler		schacht
	Warmteterugwinning Installatie		deur
	Meterkast		schuifpui
	Dichte balustrade		kiepraam
	Glazen balustrade		draaikiepraam
	Houten balustrade		hoofdentree
			HWA
			Vloerpeil

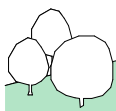

Peak

Type **Park Loft**
Bouwnummer **26**


Deze plattegrond is met de meest grote zorgvuldigheid samengesteld. In verband met de regelgeving van Vattenfall (voormalig Nuon) kan het voorkomen dat er een uitneembaar paneel in de wand ter plaatse van de leidingschacht zal worden geplaatst




GO 121 m²

datum **29.06.2021**

Schaal **1:100**

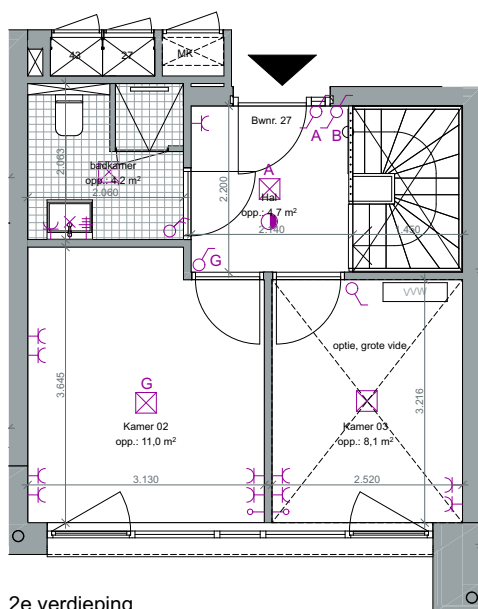


2e verdieping

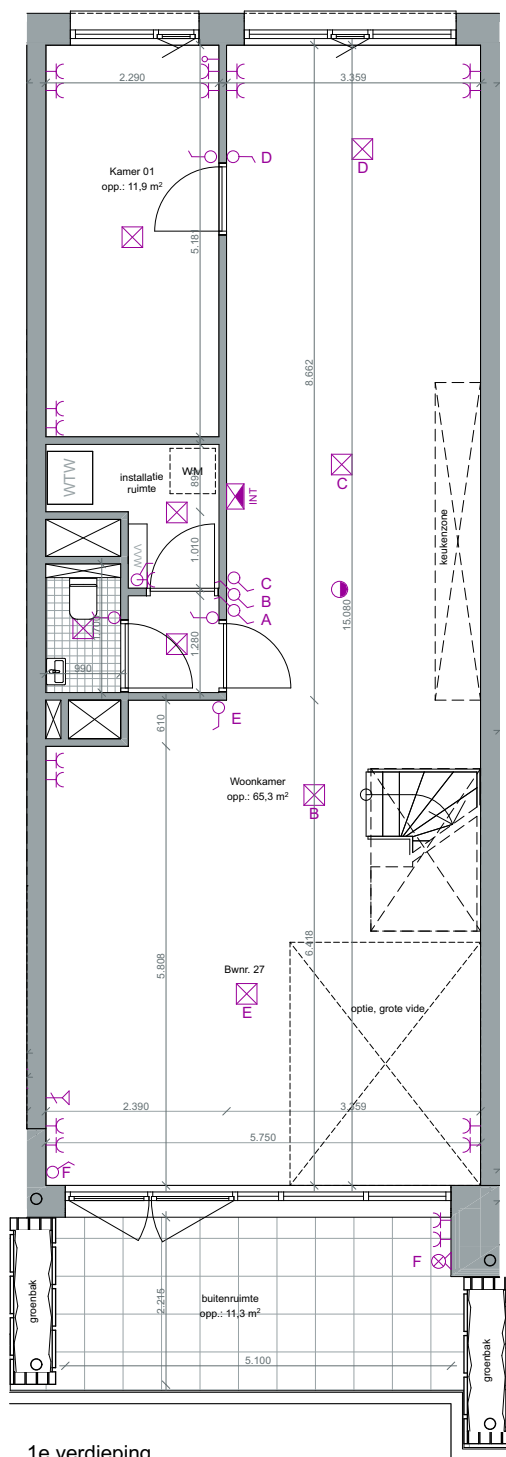

1e verdieping

	Vloerverwarming Verdeler		schacht
	Warmteterugwinning Installatie		deur
	Meterkast		schuifpui
	Dichte balustrade		kiepraam
	Glazen balustrade		draaikiepraam
	Houten balustrade		hoofdentree
			HWA
			Vloerpeil

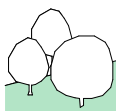

Peak

Type **Park Loft**
Bouwnummer **27**


Deze plattegrond is met de meest grote zorgvuldigheid samengesteld. In verband met de regelgeving van Vattenval (voormalig Nuon) kan het voorkomen dat er een uitneembaar paneel in de wand ter plaatse van de leidingschacht zal worden geplaatst




GO 118 m²

datum **29.06.2021**

Schaal **1:100**

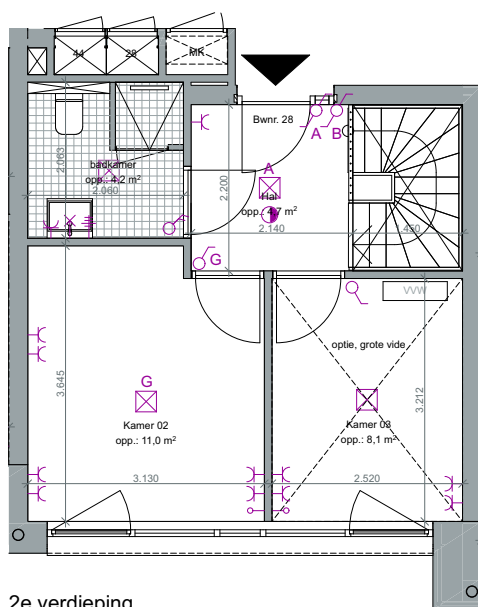


2e verdieping

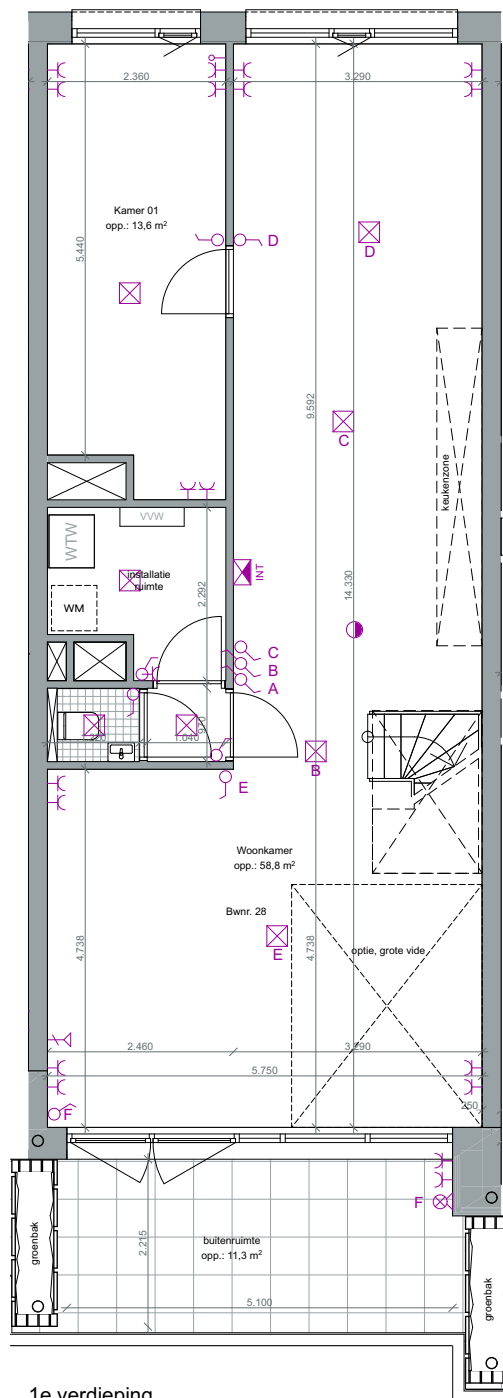

1e verdieping

	Vloerverwarming		schacht
	Verdeler		deur
	Warmteterugwinning		schuifpui
	Installatie		kiepraam
	Meterkast		draaikiepraam
	Dichte balustrade		hoofdentree
	Glazen balustrade		HWA
	Houten balustrade		Vloerpeil

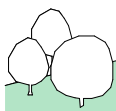

Peak

Type **Park Loft**
Bouwnummer **28**


Deze plattegrond is met de meest grote zorgvuldigheid samengesteld. In verband met de regelgeving van Vattenfall (voormalig Nuon) kan het voorkomen dat er een uitneembaar paneel in de wand ter plaatse van de leidingschacht zal worden geplaatst




GO 113 m²

datum **29.06.2021**

Schaal **1:100**

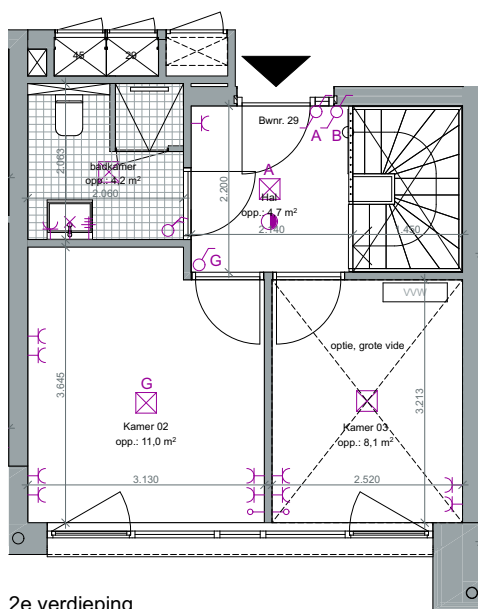


2e verdieping

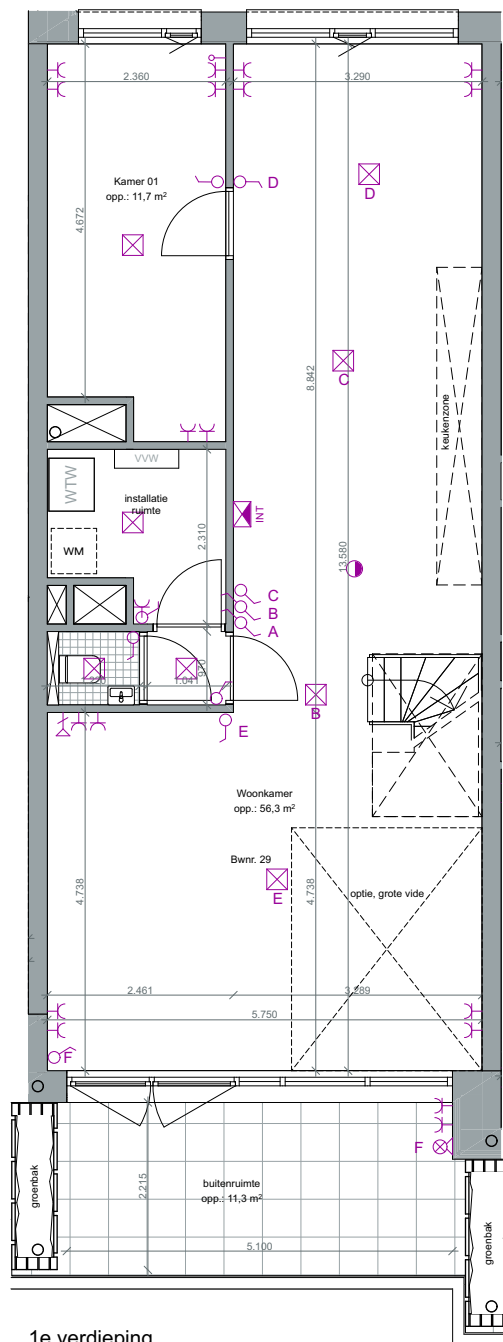

1e verdieping

- Vloerverwarming Verdeler
- Warmteterugwinning Installatie
- Meterkast
- Dichte balustrade
- Glazen balustrade
- Houten balustrade

- schacht
- deur
- schuifpui
- kiepraam
- draaikiepraam
- hoofdentree
- HWA
- Vloerpeil

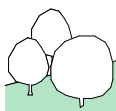

Peak

Type **Park Loft**
Bouwnummer **29**



Deze plattegrond is met de meest grote zorgvuldigheid samengesteld. In verband met de regelgeving van Vattenfall (voormalig Nuon) kan het voorkomen dat er een uitneembaar paneel in de wand ter plaatse van de leidingschacht zal worden geplaatst




GO 109 m²

datum **29.06.2021**

Schaal **1:100**

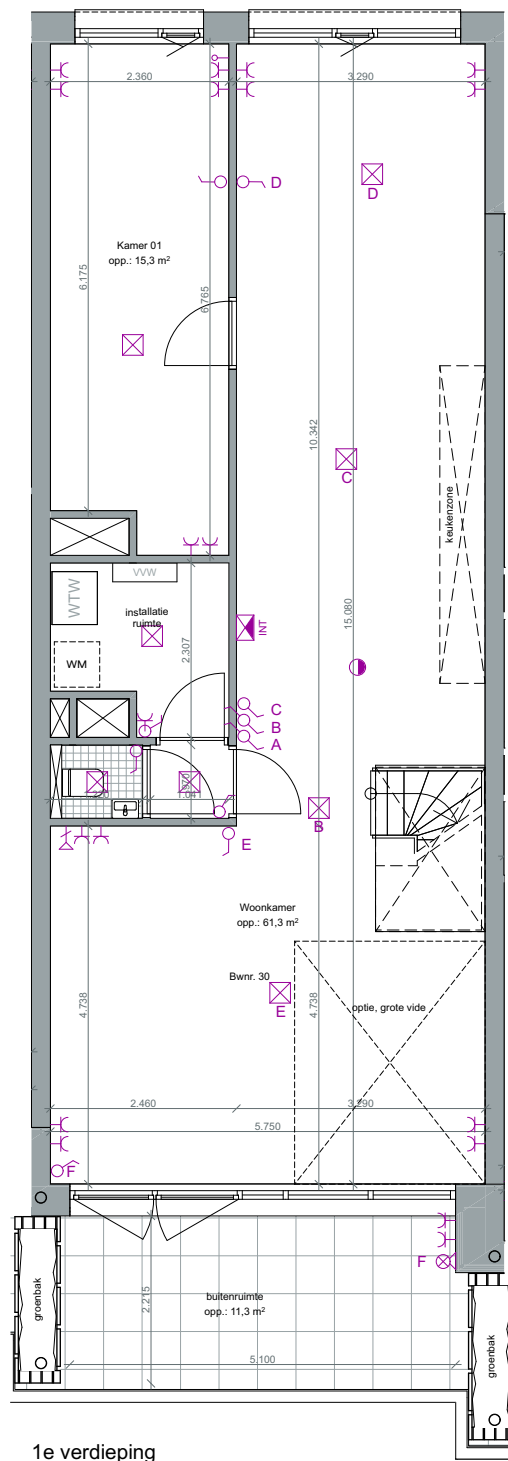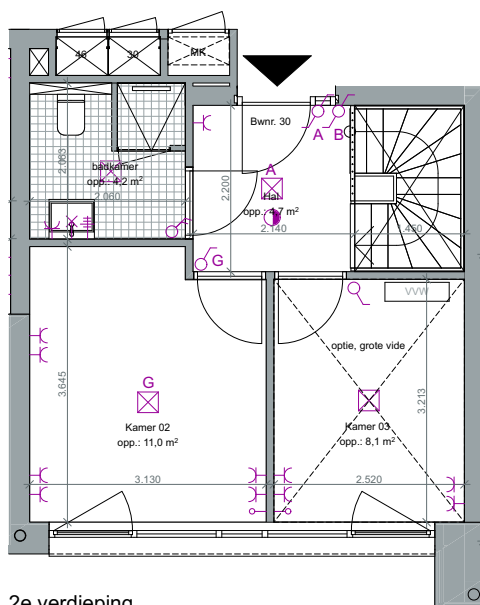

	Vloerverwarming Verdelers		schacht
	Warmteterugwinning Installatie		deur
	Meterkast		schuifpui
	Dichte balustrade		kiepraam
	Glazen balustrade		draaikiepraam
	Houten balustrade		hoofdentree
			HWA
			Vloerpeil

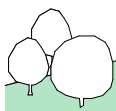

Peak

Type **Park Loft**
Bouwnummer **30**


Deze plattegrond is met de meest grote zorgvuldigheid samengesteld. In verband met de regelgeving van Vattenfall (voormalig Nuon) kan het voorkomen dat er een uitneembaar paneel in de wand ter plaatse van de leidingschacht zal worden geplaatst




GO 117 m²

datum **29.06.2021**

Schaal **1:100**

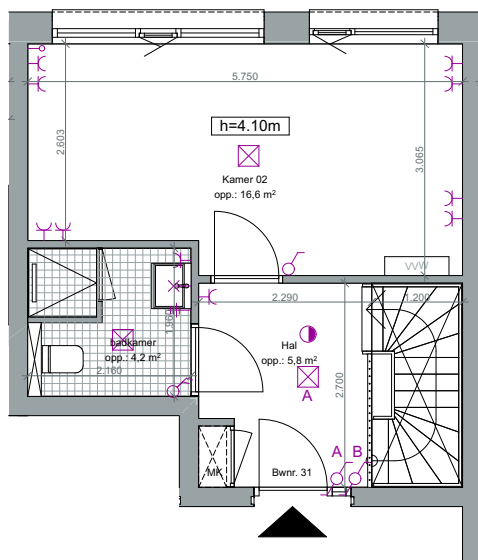


2e verdieping

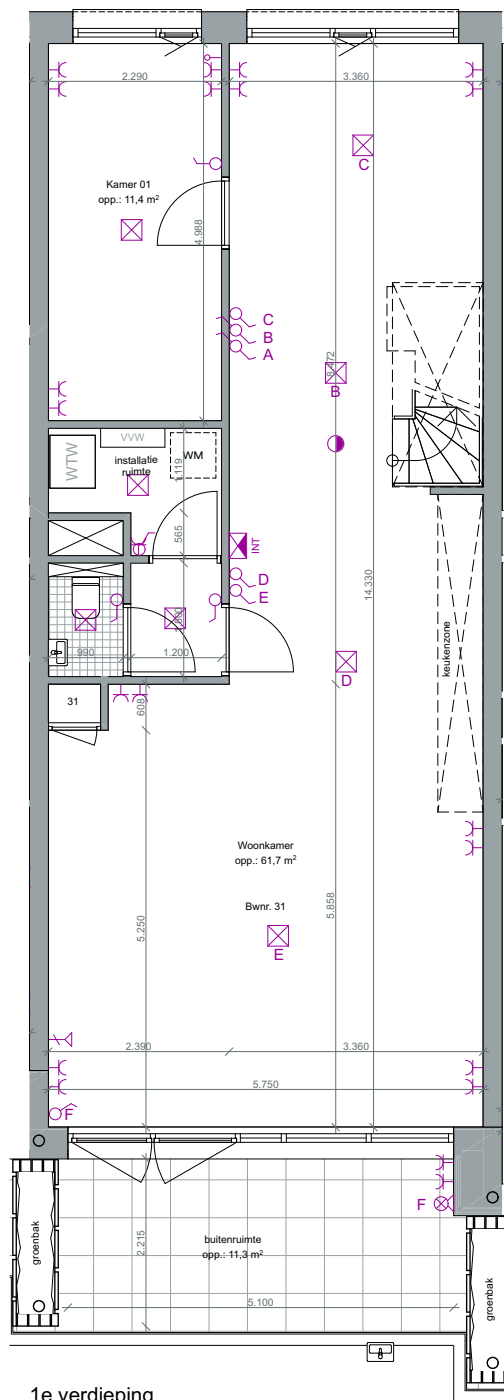

1e verdieping

- Vloerverwarming Verdeler
- Warmteterugwinning Installatie
- Meterkast
- Dichte balustrade
- Glazen balustrade
- Houten balustrade

- schacht
- deur
- schuifpui
- kiepraam
- draaikiepraam
- hoofdentree
- HWA
- Vloerpeil

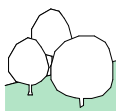

Peak

Type Water Loft
Bouwnummer 31


Deze plattegrond is met de meest grote zorgvuldigheid samengesteld. In verband met de regelgeving van Vattenval (voormalig Nuon) kan het voorkomen dat er een uitneembaar paneel in de wand ter plaatse van de leidingschacht zal worden geplaatst



GO 113 m²


datum 29.06.2021

Schaal 1:100

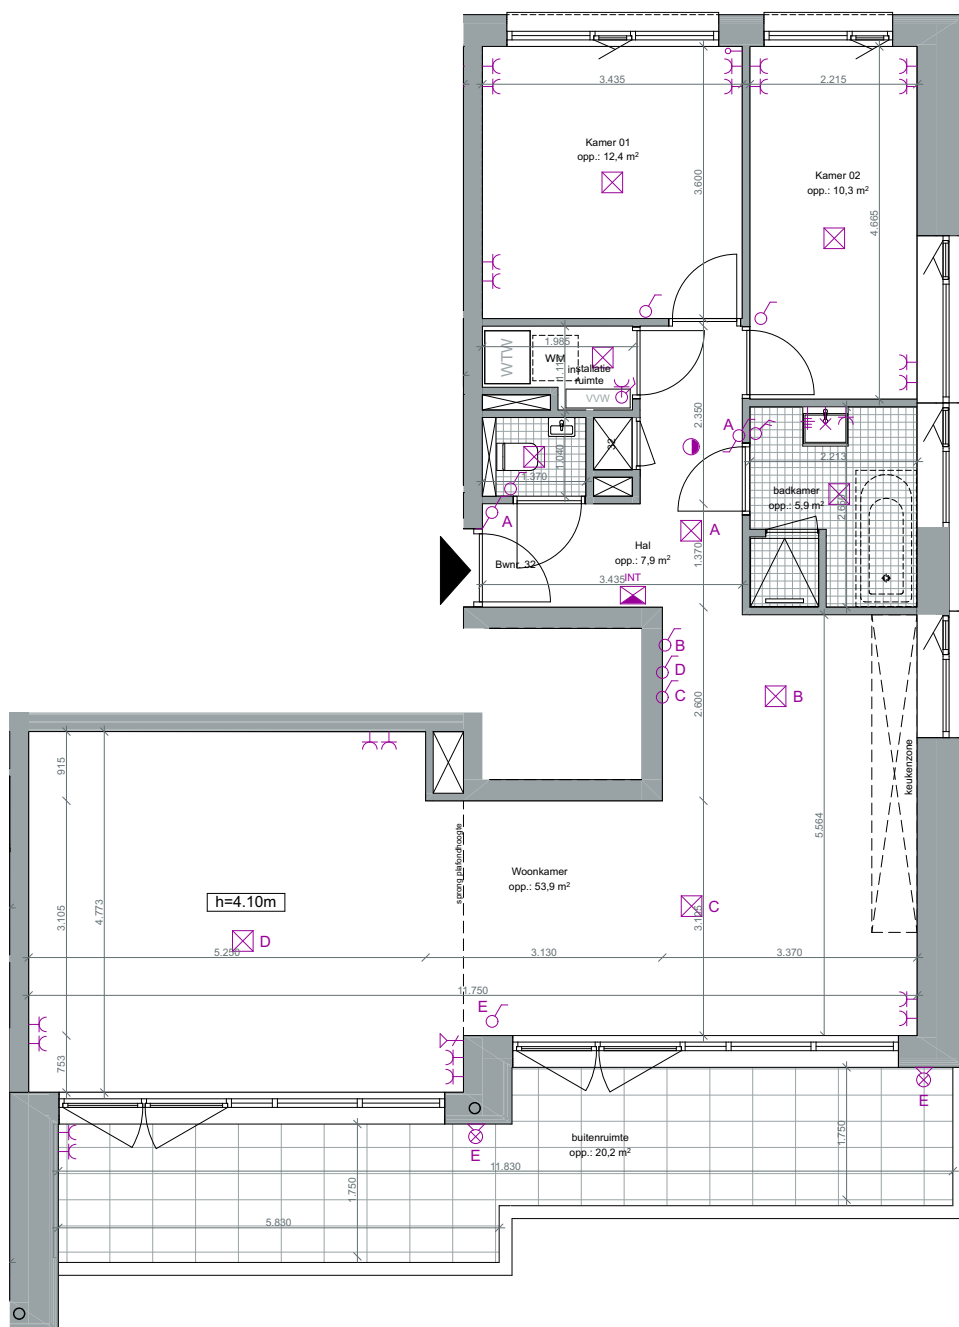

2e verdieping

	Vloerverwarming Verdeler		schacht
	Warmteterugwinning Installatie		deur
	Meterkast		schuifpui
	Dichte balustrade		kiepraam
	Glazen balustrade		draaikiepraam
	Houten balustrade		hoofdentree
			HWA
			Vloerpeil

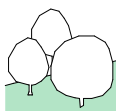

Peak

Type Sky Loft
Bouwnummer 32


Deze plattegrond is met de meest grote zorgvuldigheid samengesteld. In verband met de regelgeving van Vattenfall (voormalig Nuon) kan het voorkomen dat er een uitneembaar paneel in de wand ter plaatse van de leidingschacht zal worden geplaatst




GO 97 m²

datum 29.06.2021

Schaal 1:100

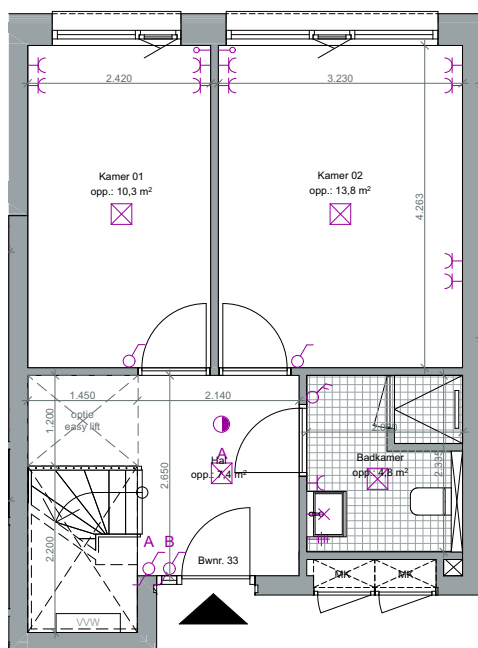


2e verdieping

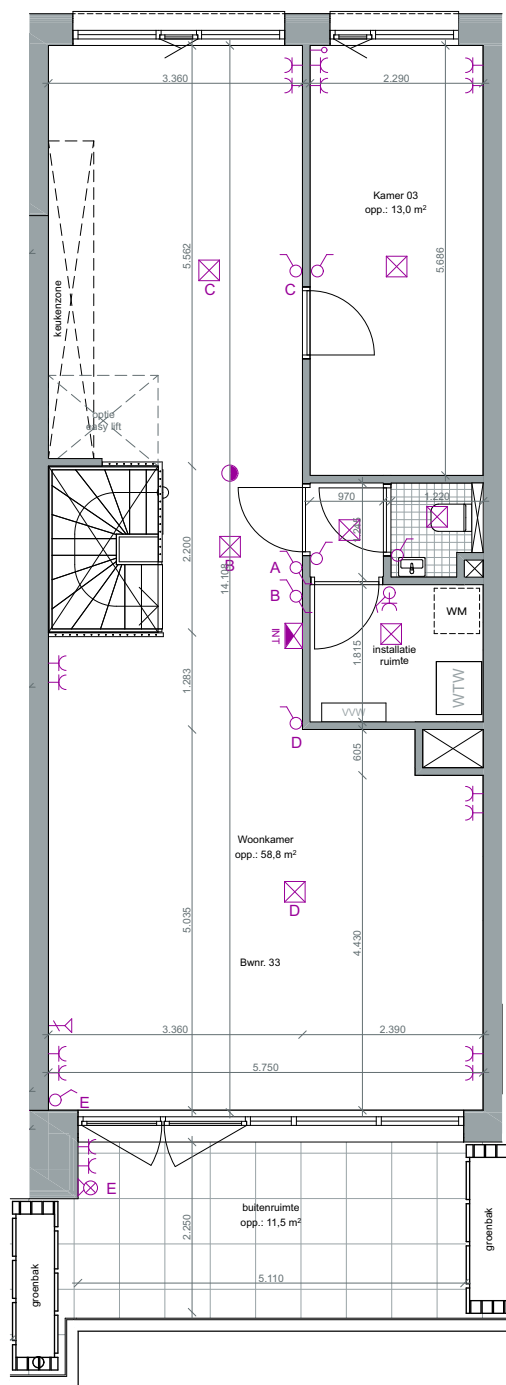

3e verdieping

	Vloerverwarming Verdeler		schacht
	Warmteterugwinning Installatie		deur
	Meterkast		schuifpui
	Dichte balustrade		kiepraam
	Glazen balustrade		draaikiepraam
	Houten balustrade		hoofdentree
			HWA
			Vloerpeil

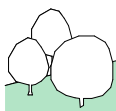

Peak

Type Water Loft
Bouwnummer 33


Deze plattegrond is met de meest grote zorgvuldigheid samengesteld. In verband met de regelgeving van Vattenfall (voormalig Nuon) kan het voorkomen dat er een uitneembaar paneel in de wand ter plaatse van de leidingschacht zal worden geplaatst




GO 121 m²

datum 29.06.2021

Schaal 1:100

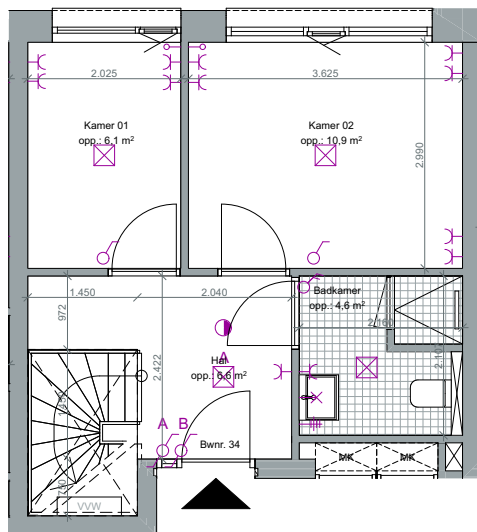


2e verdieping

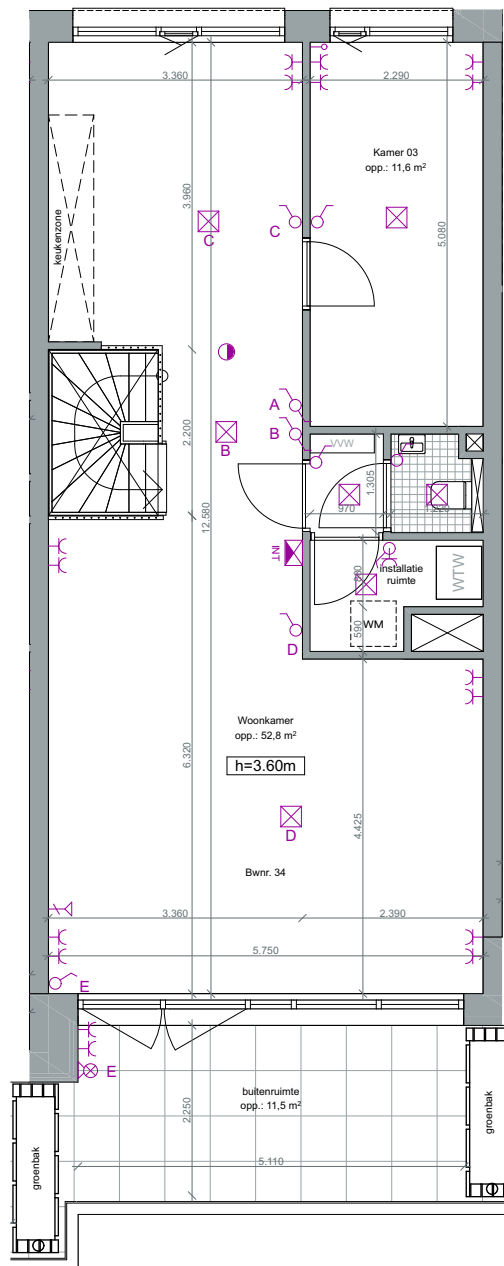

3e verdieping

	Vloerverwarming Verdeler		schacht
	Warmteterugwinning Installatie		deur
	Meterkast		schuifpui
	Dichte balustrade		kiepraam
	Glazen balustrade		draaikiepraam
	Houten balustrade		hoofdentree
			HWA
			Vloerpeil

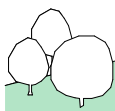

Peak

Type Water Loft
Bouwnummer 34


Deze plattegrond is met de meest grote zorgvuldigheid samengesteld. In verband met de regelgeving van Vattenval (voormalig Nuon) kan het voorkomen dat er een uitneembaar paneel in de wand ter plaatse van de leidingschacht zal worden geplaatst




GO 104 m²

datum 29.06.2021

Schaal 1:100

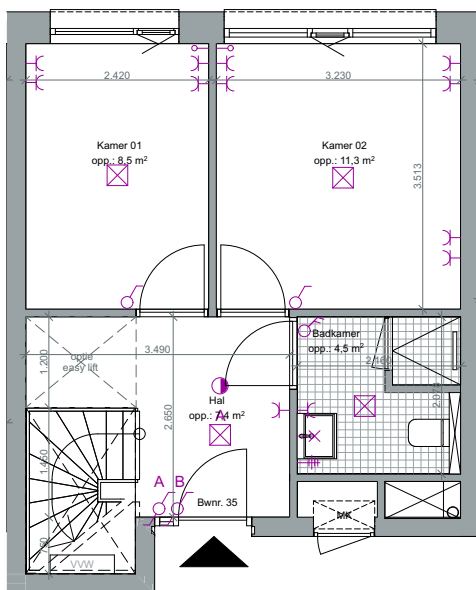


2e verdieping

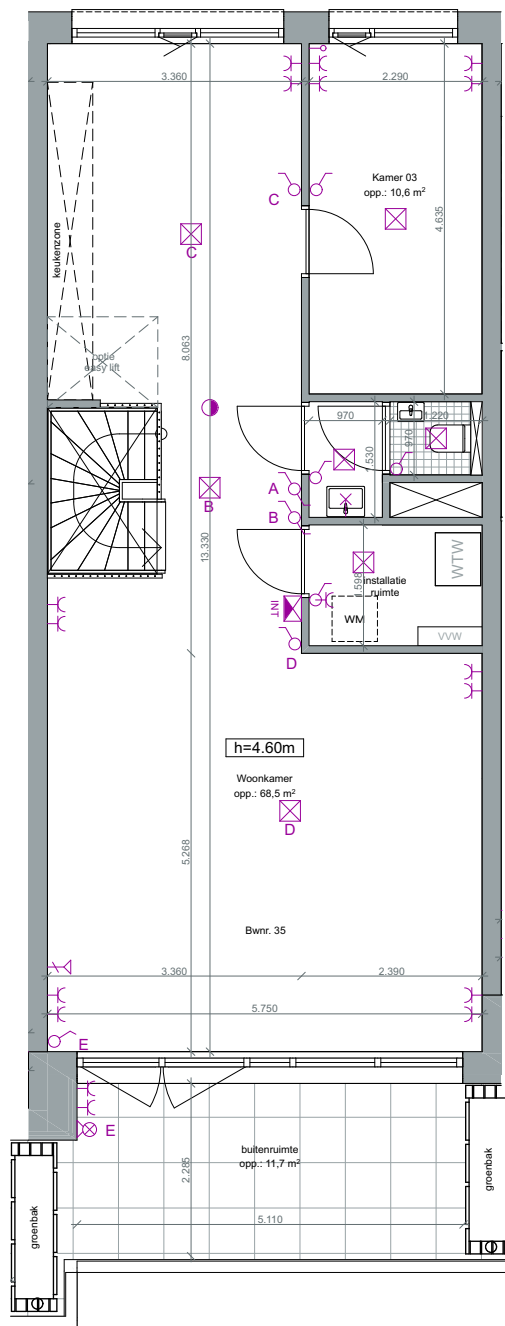

3e verdieping

	Vloerverwarming Verdeler		schacht
	Warmteterugwinning Installatie		deur
	Meterkast		schuifpui
	Dichte balustrade		kiepraam
	Glazen balustrade		draaikiepraam
	Houten balustrade		hoofdentree
			HWA
			Vloerpeil

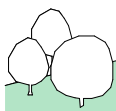

Peak

Type Water Loft
Bouwnummer 35


Deze plattegrond is met de meest grote zorgvuldigheid samengesteld. In verband met de regelgeving van Vattenval (voormalig Nuon) kan het voorkomen dat er een uitneembaar paneel in de wand ter plaatse van de leidingschacht zal worden geplaatst




GO 112 m²

datum 29.06.2021

Schaal 1:100

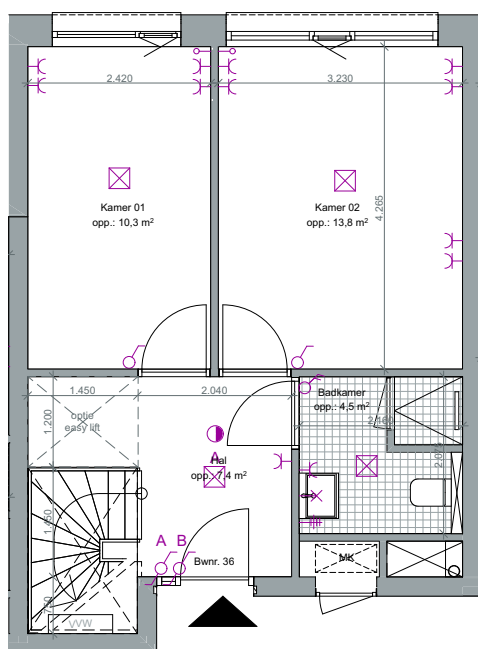


2e verdieping

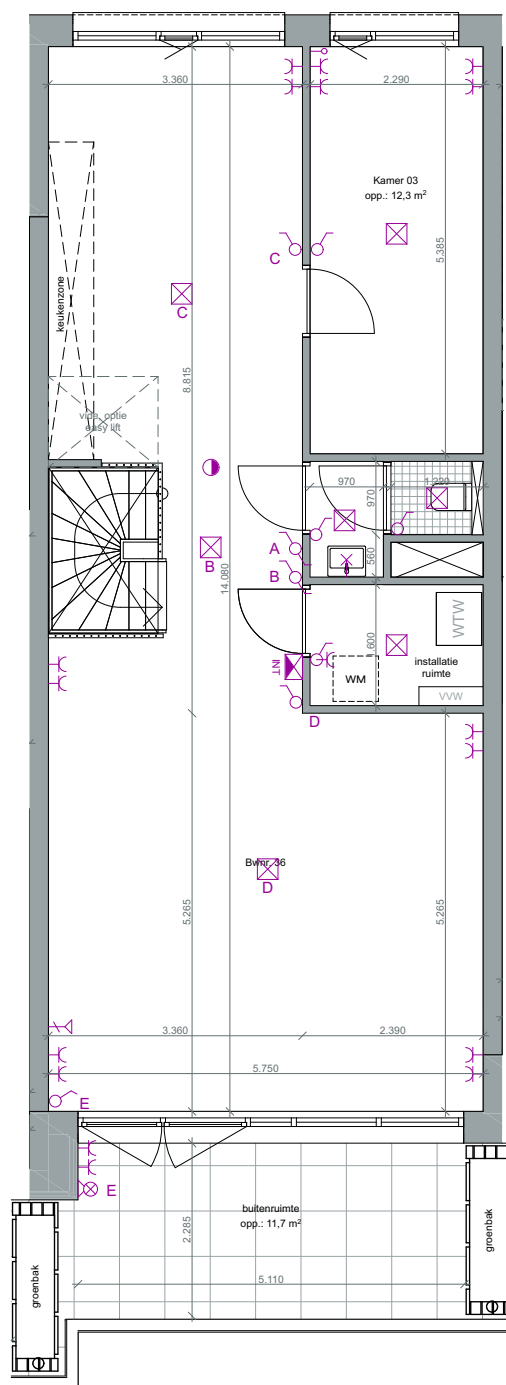

3e verdieping

	Vloerverwarming Verdeler		schacht
	Warmteterugwinning Installatie		deur
	Meterkast		schuifpui
	Dichte balustrade		kiepraam
	Glazen balustrade		draaikiepraam
	Houten balustrade		hoofdentree
			HWA
			Vloerpeil

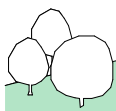

Peak

Type Water Loft
Bouwnummer 36


Deze plattegrond is met de meest grote zorgvuldigheid samengesteld. In verband met de regelgeving van Vattenfall (voormalig Nuon) kan het voorkomen dat er een uittonebaar paneel in de wand ter plaatse van de leidingschacht zal worden geplaatst




GO 120 m²

datum 29.06.2021

Schaal 1:100

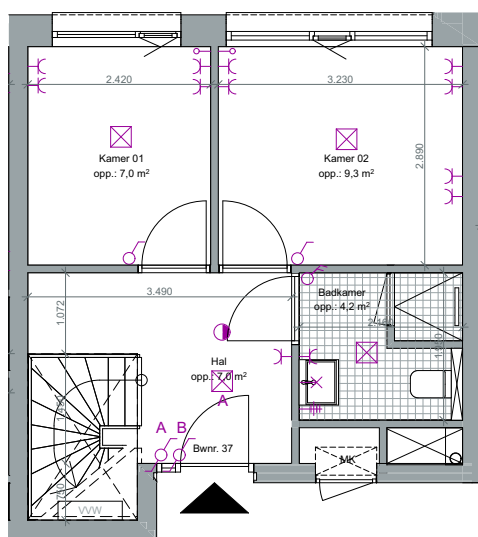


2e verdieping

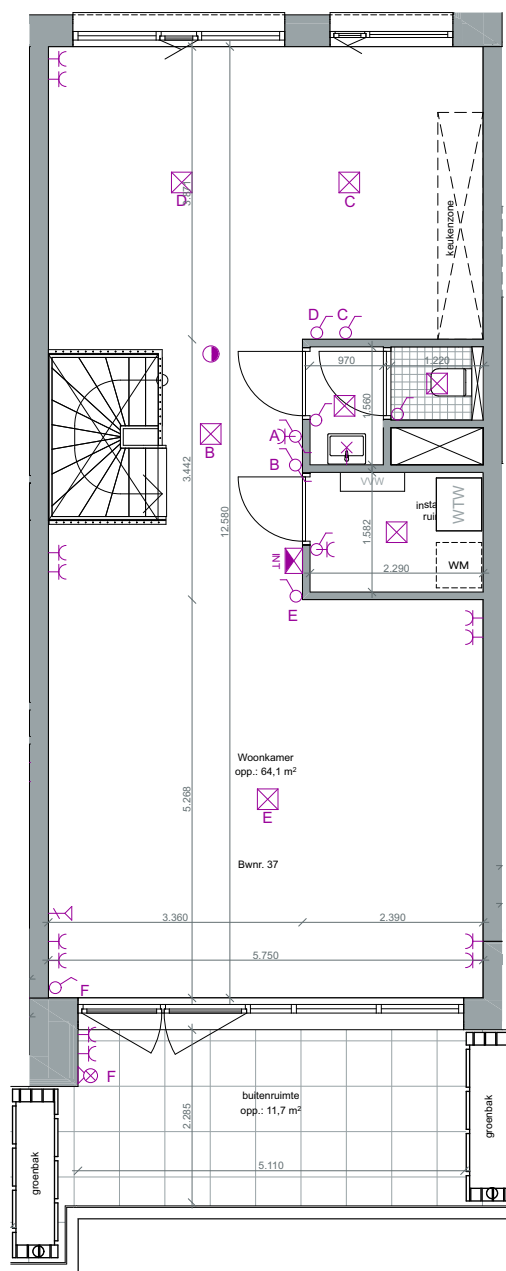

3e verdieping

- Vloerverwarming Verdeler
- Warmteterugwinning Installatie
- Meterkast
- Dichte balustrade
- Glazen balustrade
- Houten balustrade

- schacht
- deur
- schuifpui
- kiepraam
- draaikiepraam
- hoofdentree
- HWA
- Vloerpeil

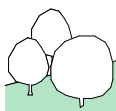

Peak

Type Water Loft
Bouwnummer 37


Deze plattegrond is met de meest grote zorgvuldigheid samengesteld. In verband met de regelgeving van Vattenval (voormalig Nuon) kan het voorkomen dat er een uitneembaar paneel in de wand ter plaatse van de leidschacht zal worden geplaatst



GO 103 m²


datum 29.06.2021

Schaal 1:100

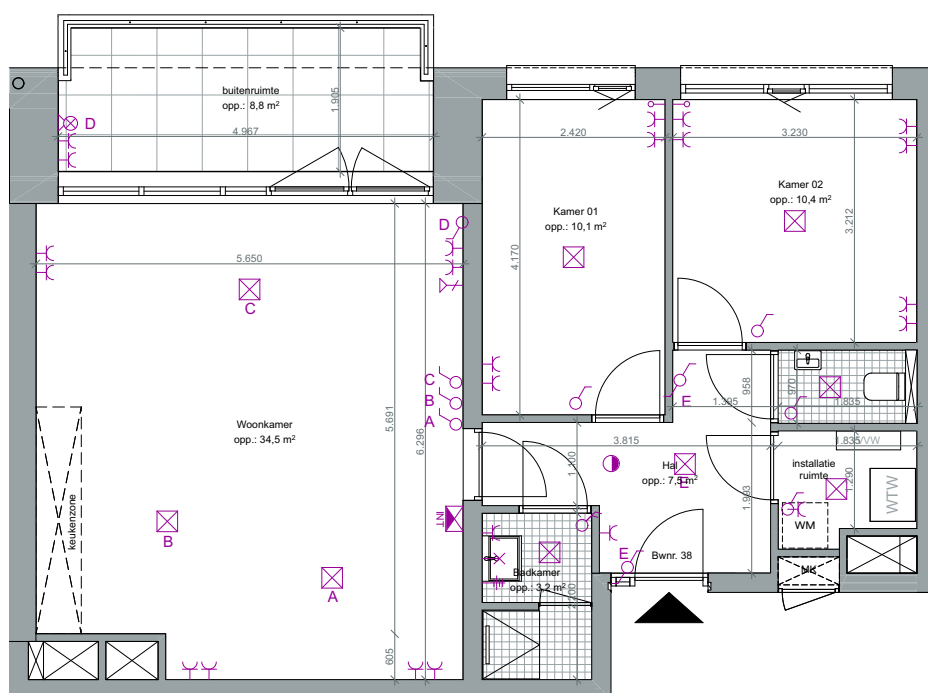

2e verdieping

	Vloerverwarming Verdeler		schacht
	Warmteterugwinning Installatie		deur
	Meterkast		schuifpui
	Dichte balustrade		kiepraam
	Glazen balustrade		draaikiepraam
	Houten balustrade		hoofdentree
			HWA
			Vloerpeil

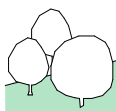

Peak

Type **Comfort loft**
Bouwnummer **38**


Deze plattegrond is met de meest grote zorgvuldigheid samengesteld. In verband met de regelgeving van Vattenval (voormalig Nuon) kan het voorkomen dat er een uitteneembaar paneel in de wand ter plaatse van de leidingschacht zal worden geplaatst




GO 72 m²

datum **29.06.2021**

Schaal **1:100**

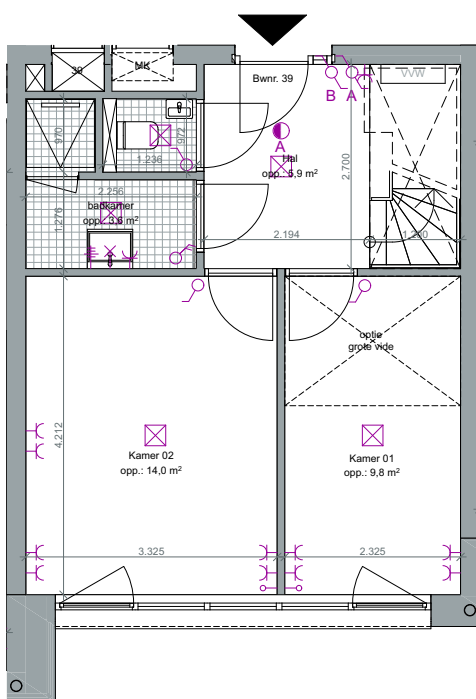


2e verdieping

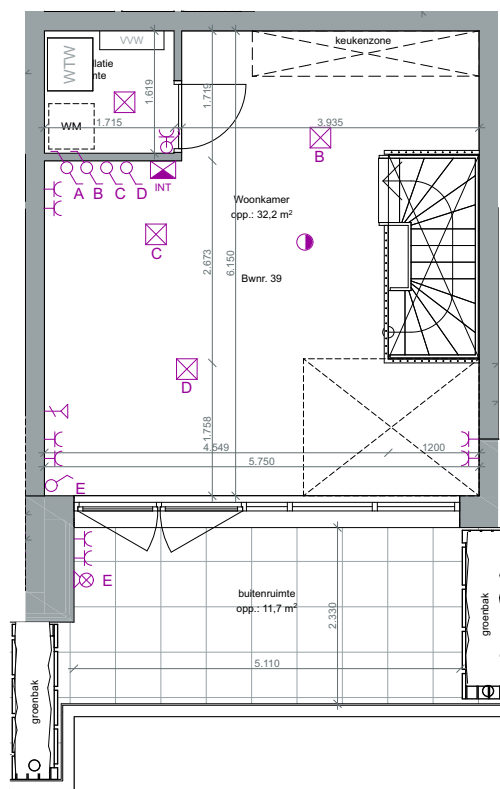

3e verdieping

	Vloerverwarming Verdeler		schacht
	Warmteterugwinning Installatie		deur
	Meterkast		schuifpui
	Dichte balustrade		kiepraam
	Glazen balustrade		draaikiepraam
	Houten balustrade		hoofdentree
			HWA
			Vloerpeil

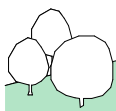

Peak

Type Duplex Loft
Bouwnummer 39

Deze plattegrond is met de meest grote zorgvuldigheid samengesteld. In verband met de regelgeving van Vattenval (voormalig Nuon) kan het voorkomen dat er een uitteneembaar paneel in de wand ter plaatse van de leidingschacht zal worden geplaatst




GO 75


m²

datum 29.06.2021

Schaal 1:100

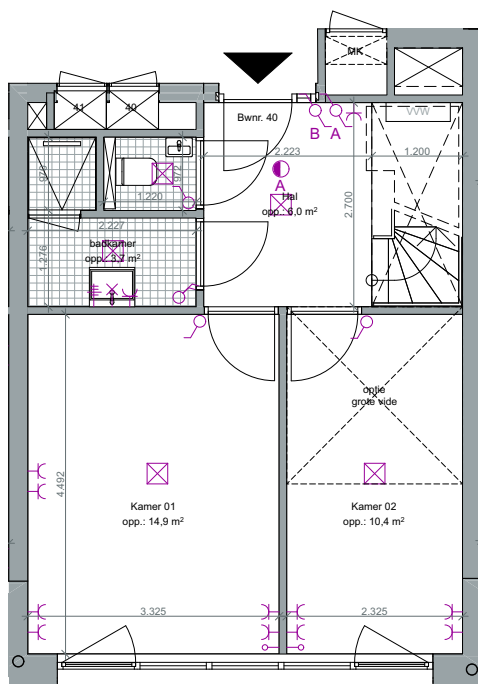


2e verdieping

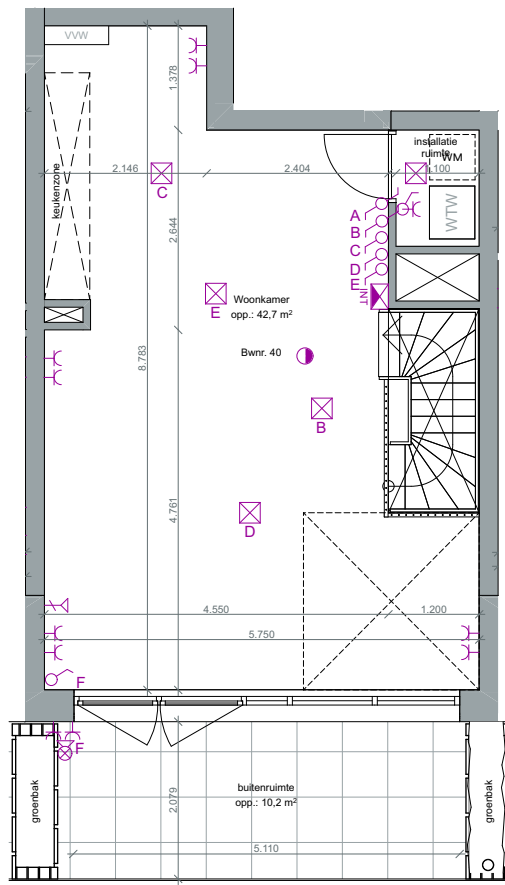

3e verdieping

- Vloerverwarming Verdeler
- Warmteterugwinning Installatie
- Meterkast
- Dichte balustrade
- Glazen balustrade
- Houten balustrade

- schacht
- deur
- schuifpui
- kiepraam
- draaikiepraam
- hoofdentree
- HWA
- Vloerpeil

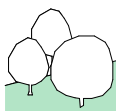

Peak

Type Duplex Loft
Bouwnummer 40

Deze plattegrond is met de meest grote zorgvuldigheid samengesteld. In verband met de regelgeving van Vattenfall (voormalig Nuon) kan het voorkomen dat er een uittoneembaar paneel in de wand ter plaatse van de leidingschacht zal worden geplaatst




GO 85


m²

datum 29.06.2021

Schaal 1:100

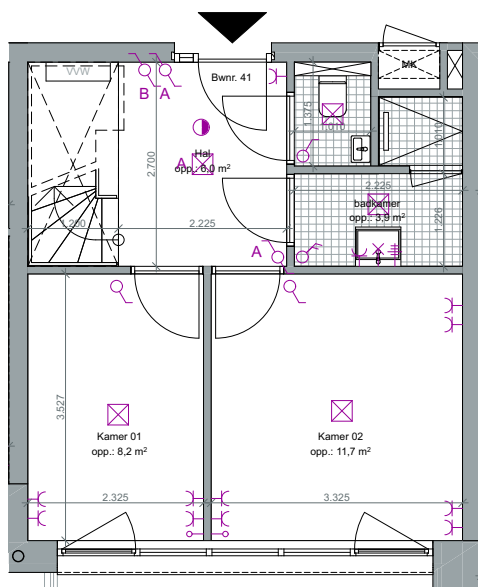


2e verdieping

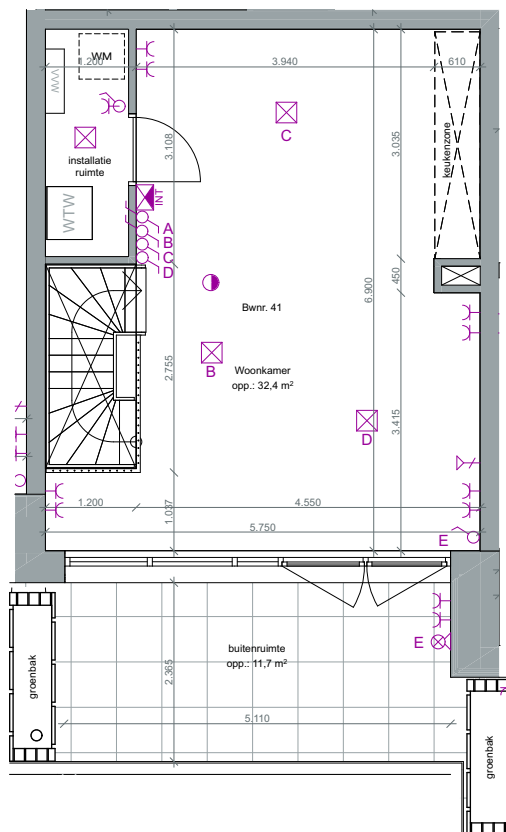

3e verdieping

	Vloerverwarming Verdeler		schacht
	Warmteterugwinning Installatie		deur
	Meterkast		schuifpui
	Dichte balustrade		kiepraam
	Glazen balustrade		draaikiepraam
	Houten balustrade		hoofdentree
			HWA
			Vloerpeil

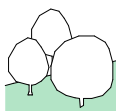

Peak

Type Duplex Loft
Bouwnummer 41


Deze plattegrond is met de meest grote zorgvuldigheid samengesteld. In verband met de regelgeving van Vattenval (voormalig Nuon) kan het voorkomen dat er een ugneembaar paneel in de wand ter plaatse van de leidingschacht zal worden geplaatst



GO 75 m²


datum 29.06.2021

Schaal 1:100

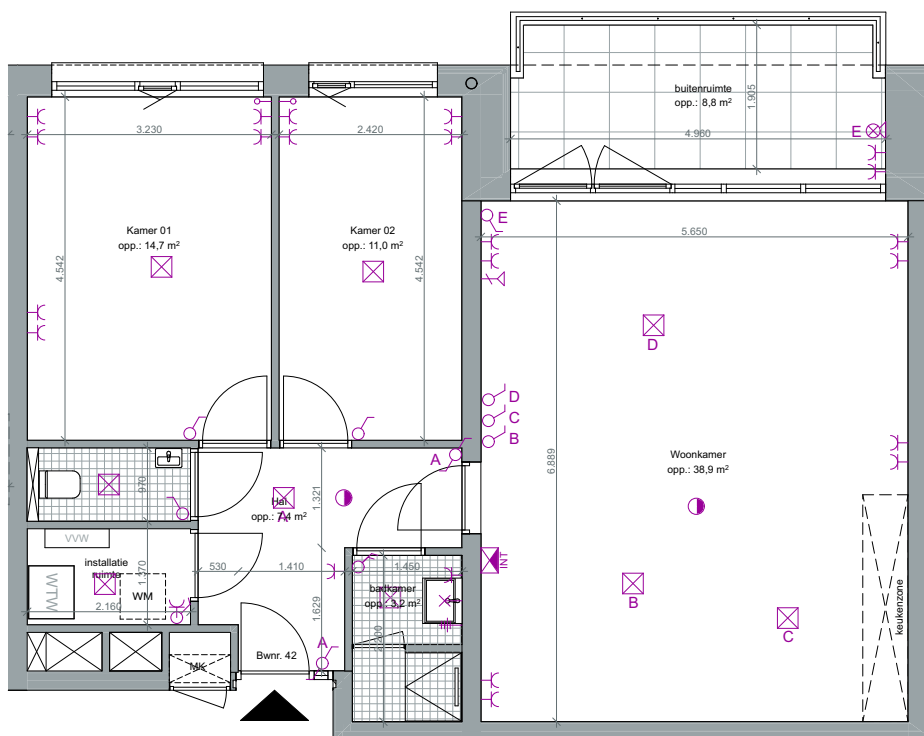

2e verdieping

	Vloerverwarming Verdeler		schacht
	Warmteterugwinning Installatie		deur
	Meterkast		schuifpui
	Dichte balustrade		kiepraam
	Glazen balustrade		draaikiepraam
	Houten balustrade		hoofdentree
			HWA
			Vloerpeil

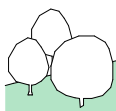

Peak

Type **Comfort Loft**
Bouwnummer **42**


Deze plattegrond is met de meest grote zorgvuldigheid samengesteld. In verband met de regelgeving van Vattenval (voormalig Nuon) kan het voorkomen dat er een uittoneembaar paneel in de wand ter plaatse van de leidingschacht zal worden geplaatst




GO 82 m²

datum **29.06.2021**

Schaal **1:100**

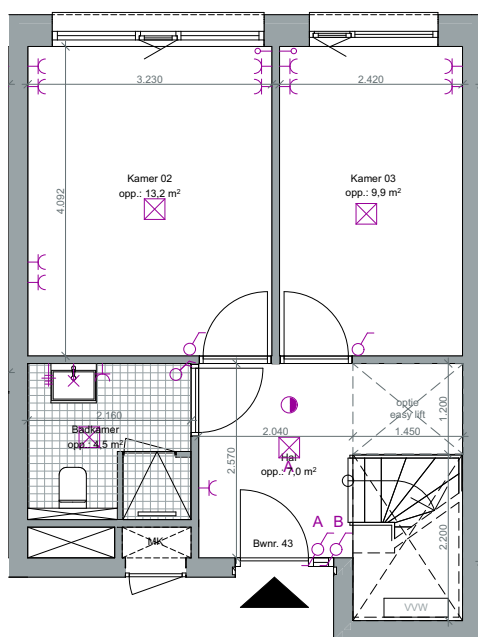


2e verdieping

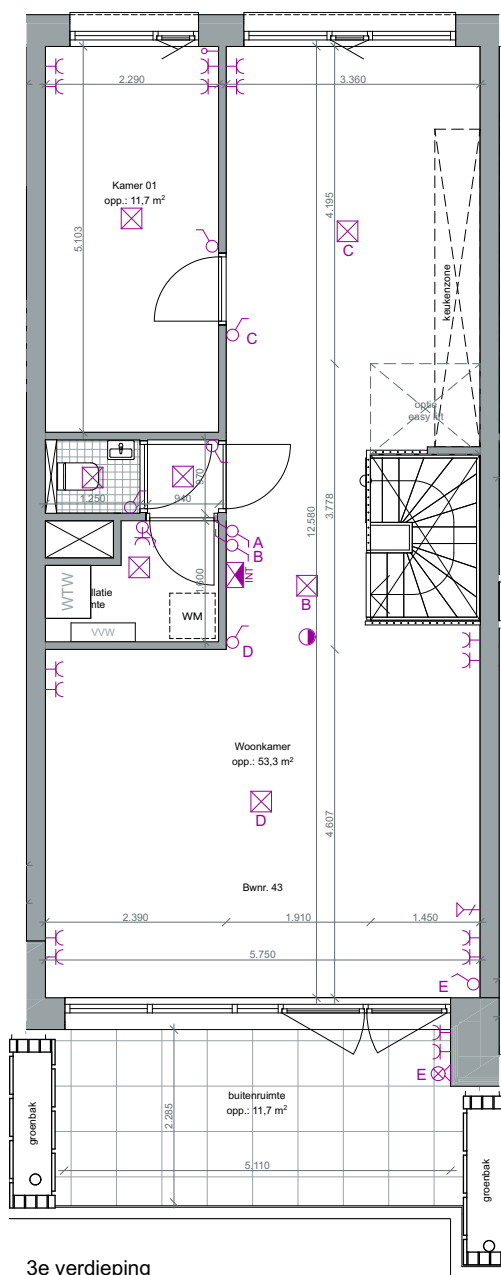

3e verdieping

-  Vloerverwarming Verdeler
-  Warmteterugwinning Installatie
-  Meterkast
-  Dichte balustrade
-  Glazen balustrade
-  Houten balustrade

-  schacht
-  deur
-  schuifpui
-  kiepraam
-  draaikiepraam
-  hoofdentree
-  HWA
-  Vloerpeil

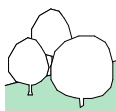

Peak

Type Water Loft
Bouwnummer 43


Deze plattegrond is met de meest grote zorgvuldigheid samengesteld. In verband met de regelgeving van Vattenval (voormalig Nuon) kan het voorkomen dat er een uitneembaar paneel in de wand ter plaatse van de leidschacht zal worden geplaatst




GO 110 m²

datum 29.06.2021

Schaal 1:100

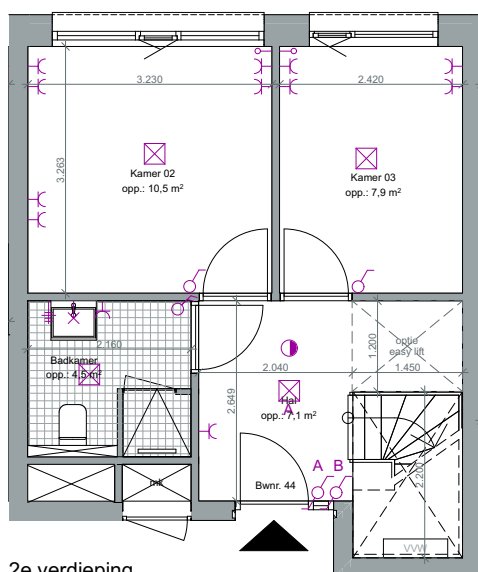


2e verdieping

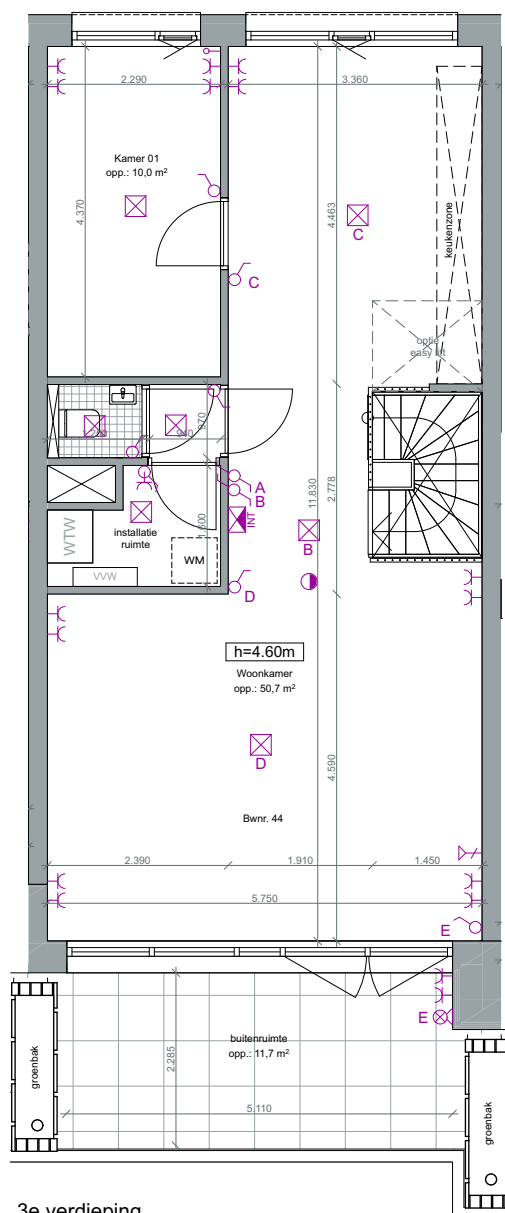

3e verdieping

- Vloerverwarming Verdeler
- Warmteterugwinning Installatie
- Meterkast
- Dichte balustrade
- Glazen balustrade
- Houten balustrade

- schacht
- deur
- schuifpui
- kiepraam
- draaikiepraam
- hoofdentree
- HWA
- Vloerpeil

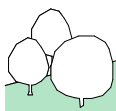

Peak

Type Water Loft
Bouwnummer 44



Deze plattegrond is met de meest grote zorgvuldigheid samengesteld. In verband met de regelgeving van Vattenval (voormalig Nuon) kan het voorkomen dat er een uitneembaar paneel in de wand ter plaatse van de leidsingschacht zal worden geplaatst



GO 102 m²


datum 29.06.2021

Schaal 1:100

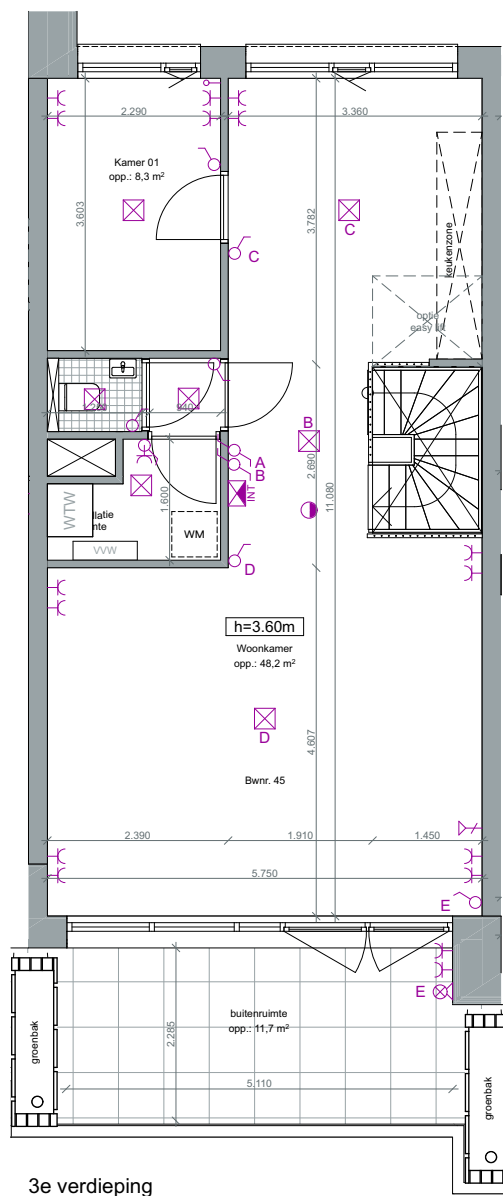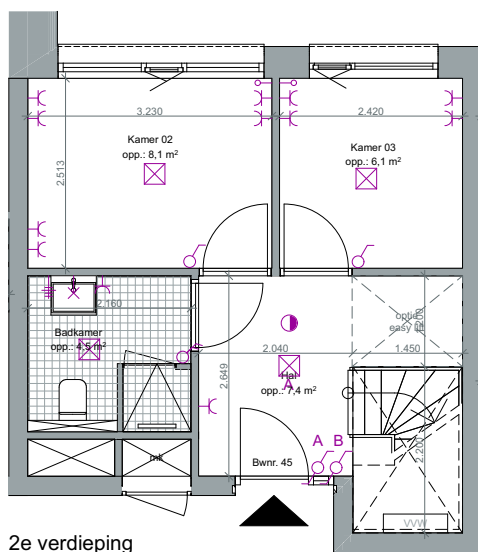

- Vloerverwarming Verdeler
- Warmteterugwinning Installatie
- Meterkast
- Dichte balustrade
- Glazen balustrade
- Houten balustrade

- schacht
- deur
- schuifpui
- kiepraam
- draaikiepraam
- hoofdentree
- HWA
- Vloerpeil

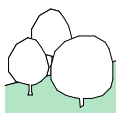

Peak

Type Water Loft
Bouwnummer 45

Deze plattegrond is met de meest grote zorgvuldigheid samengesteld. In verband met de regelgeving van Vattenval (voormalig Nuon) kan het voorkomen dat er een uitteneembaar paneel in de wand ter plaatse van de leidingschacht zal worden geplaatst




GO 93


m²

datum 29.06.2021

Schaal 1:100

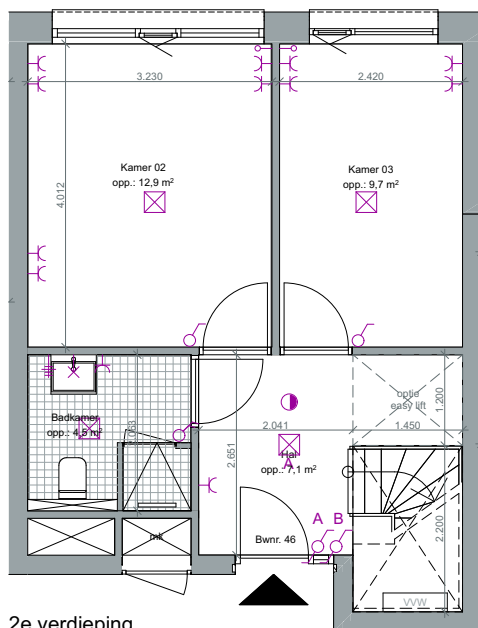


2e verdieping

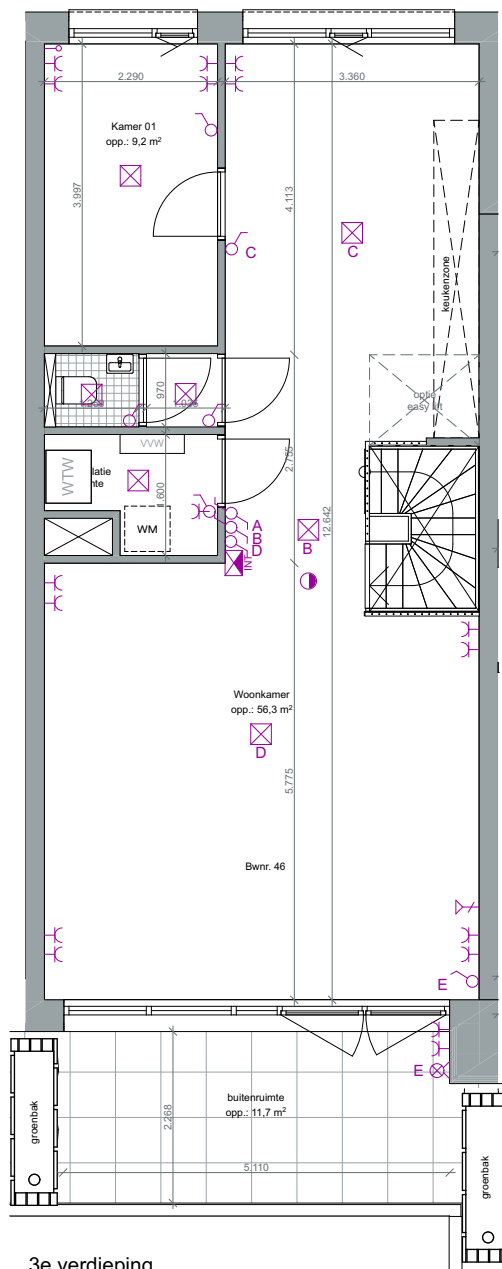

3e verdieping

- Vloerverwarming Verdeler
- Warmteterugwinning Installatie
- Meterkast
- Dichte balustrade
- Glazen balustrade
- Houten balustrade

- schacht
- deur
- schuifpui
- kiepraam
- draaikiepraam
- hoofdentree
- HWA
- Vloerpeil

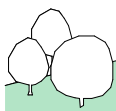

Peak

Type Water Loft
Bouwnummer 46


Deze plattegrond is met de meest grote zorgvuldigheid samengesteld. In verband met de regelgeving van Vattenval (voormalig Nuon) kan het voorkomen dat er een uitneembaar paneel in de wand ter plaatse van de leidingschacht zal worden geplaatst



GO 111 m²


datum 29.06.2021

Schaal 1:100

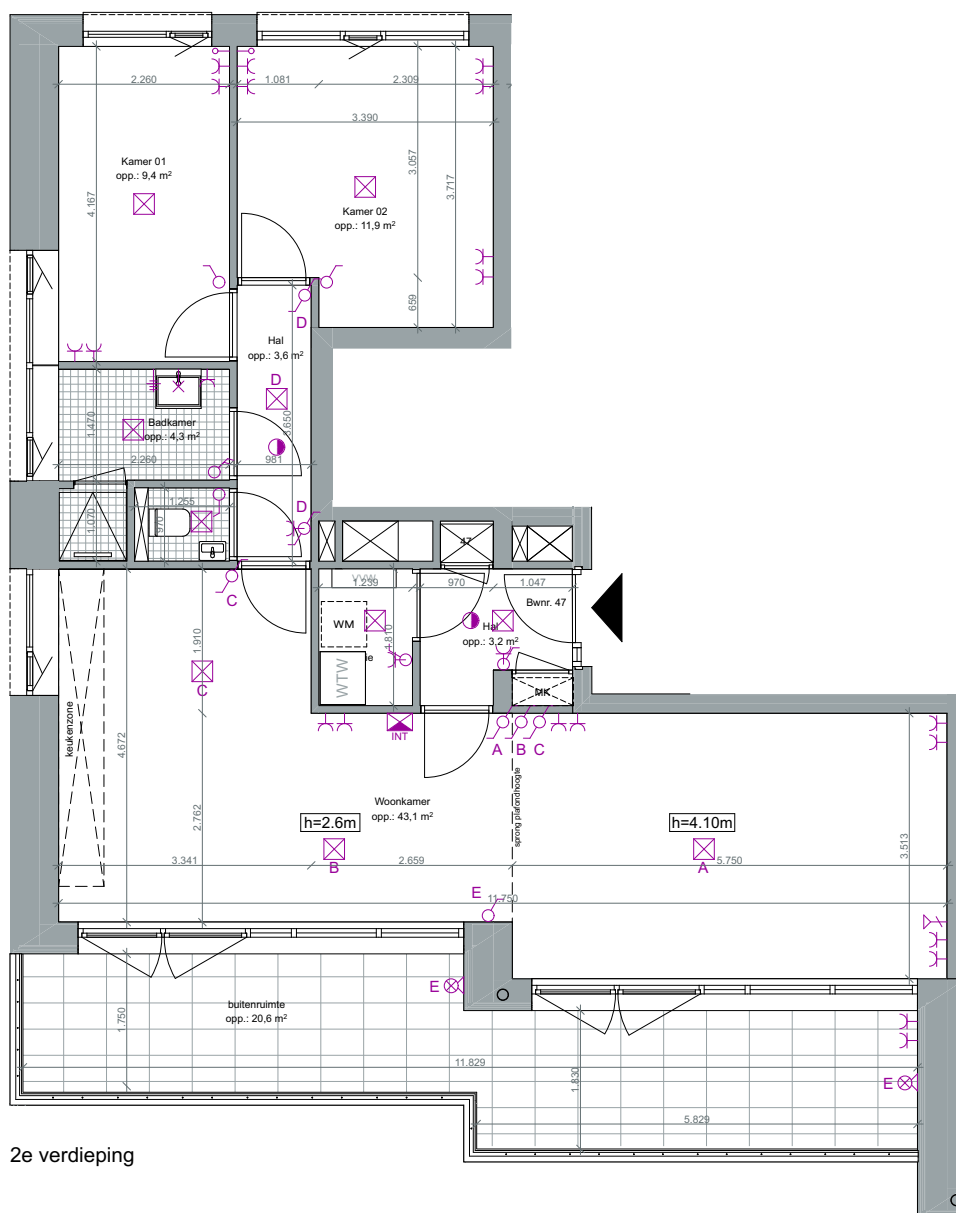

-  Vloerverwarming Verdeler
-  Warmteterugwinning Installatie
-  Meterkast
-  Dichte balustrade
-  Glazen balustrade
-  Houten balustrade

-  schacht
-  deur
-  schuifpui
-  kiepraam
-  draaikiepraam
-  hoofdentree
-  HWA
-  Vloerpeil

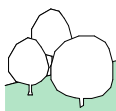

Peak

Type Sky Loft
Bouwnummer 47

Deze plattegrond is met de meest grote zorgvuldigheid samengesteld. In verband met de regelgeving van Vattenval (voormalig Nuon) kan het voorkomen dat er een ugneembaar paneel in de wand ter plaatse van de leidingschacht zal worden geplaatst




GO 82

m²

datum 29.06.2021


Schaal 1:100

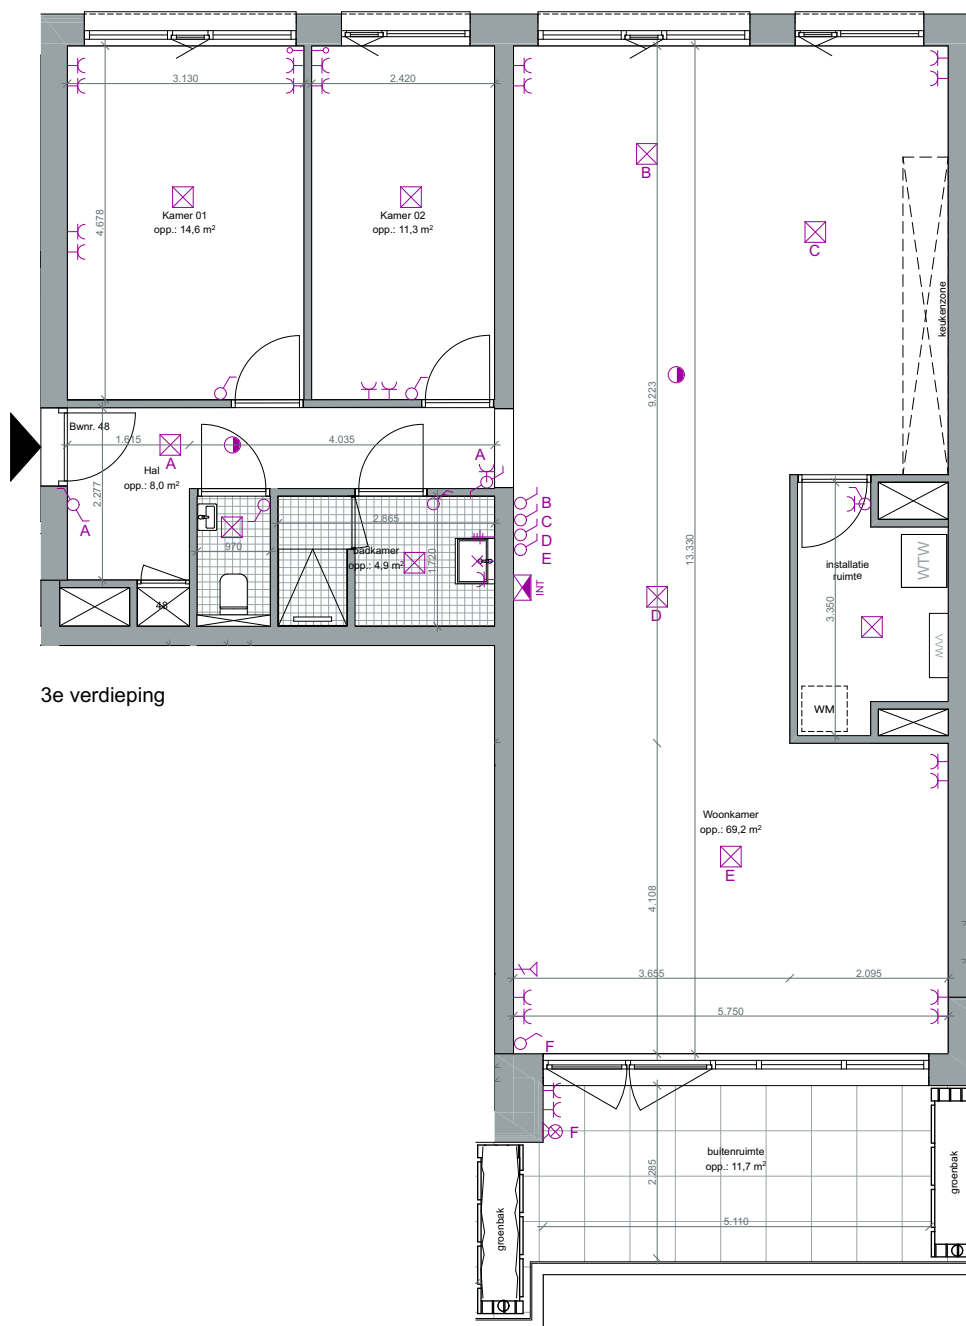

3e verdieping

-  Vloerverwarming Verdeler
-  Warmteterugwinning Installatie
-  Meterkast
-  Dichte balustrade
-  Glazen balustrade
-  Houten balustrade

-  schacht
-  deur
-  schuifpui
-  kiepraam
-  draaikiepraam
-  hoofdentree
-  HWA
-  Vloerpeil

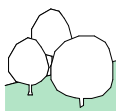

Peak

Type **Comfort Loft**
Bouwnummer **48**


Deze plattegrond is met de meest grote zorgvuldigheid samengesteld. In verband met de regelgeving van Vattenval (voormalig Nuon) kan het voorkomen dat er een uittonebaar paneel in de wand ter plaatse van de leidingschacht zal worden geplaatst



GO 118 m²


datum **29.06.2021**

Schaal **1:100**

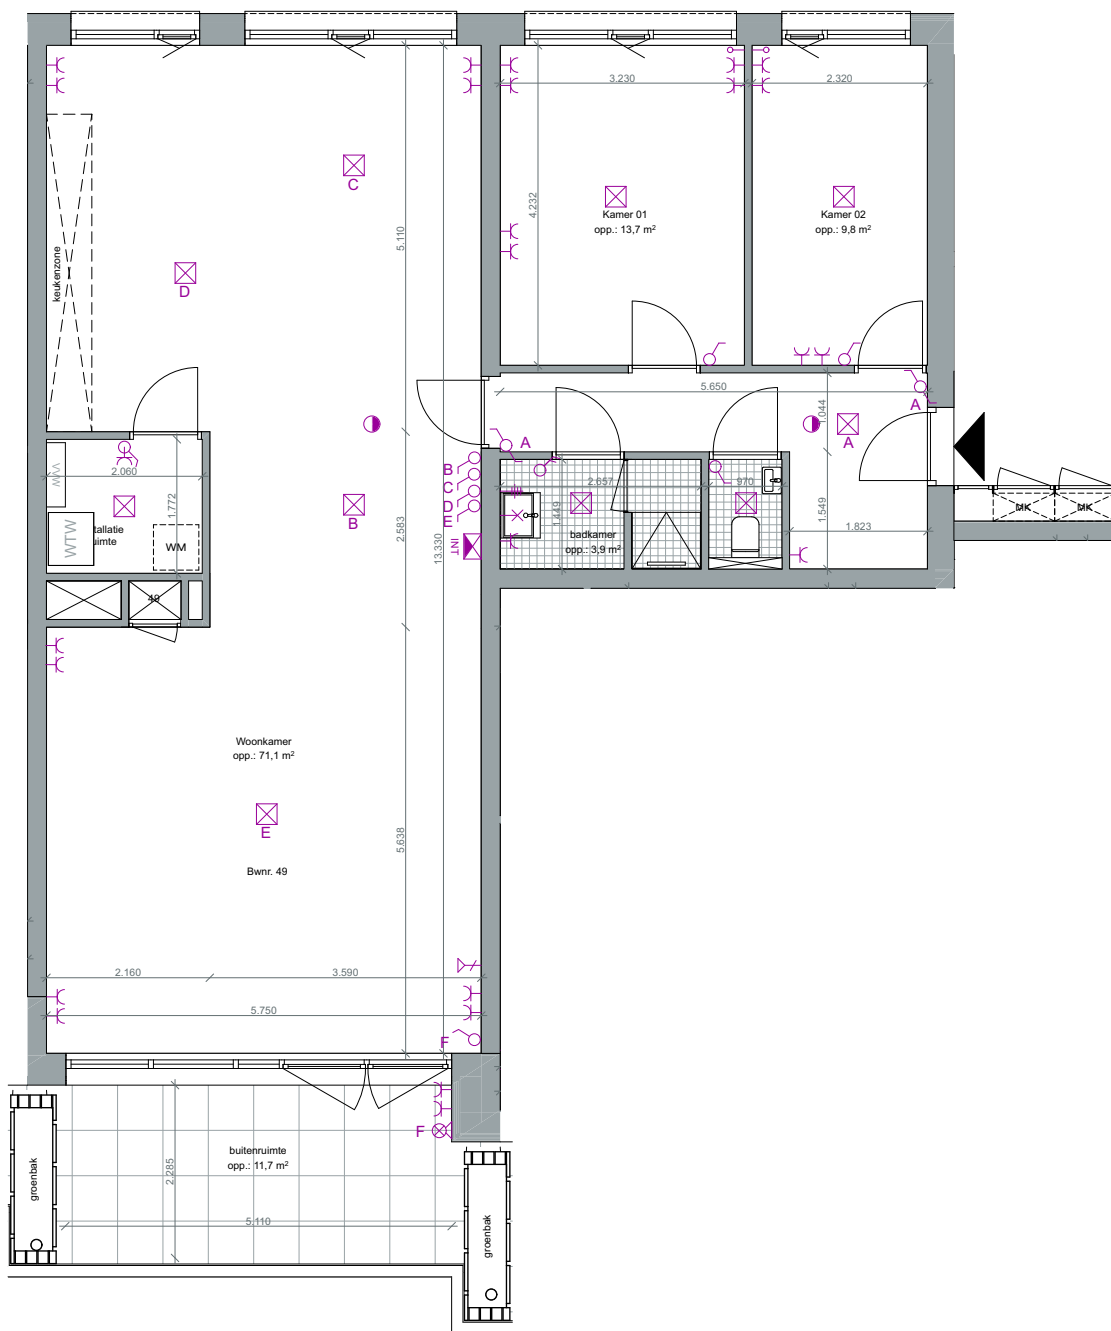

1

3e verdieping

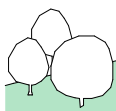

	Vloerverwarming Verdeler		schacht
	Warmteterugwinning Installatie		deur
	Meterkast		schuifpui
	Dichte balustrade		kiepraam
	Glazen balustrade		draaikiepraam
	Houten balustrade		hoofdentree
			HWA
			Vloerpeil

Peak

Type **Comfort Loft**
Bouwnummer **49**

Deze plattegrond is met de meest grote zorgvuldigheid samengesteld. In verband met de regelgeving van Vattenval (voormalig Nuon) kan het voorkomen dat er een uittrekbare paneel in de wand ter plaatse van de leidingschacht zal worden geplaatst



GO 115 m²

datum **29.06.2021**


Schaal **1:100**



NB. De indeling is slechts indicatief en zal in maatwerk met de architect en de koper nader worden uitgewerkt.



4e verdieping

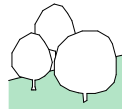

Peak

Type Penthouse Royal
Bouwnummer 50

Deze plattegrond is met de meest grote zorgvuldigheid samengesteld. In verband met de regelgeving van Valtersval (voormalig Huis) kan het voorkomen dat er een uitneembaar paneel in de wand ter plaats van de leidingsschacht zal worden geplaatst.



GO 276 m²

datum 29.06.2021

Schaal 1:100


- | | | |
|-------------------|--------------------------------|---------------|
| VVV | Vloerverwarming Verdelers | schacht |
| WTW | Warmteterugwinning Installatie | deur |
| Meterkast | | schuifpui |
| Dichte balustrade | | kiepraam |
| Glazen balustrade | | draaikiepraam |
| Houten balustrade | | hoofdentree |
| | | HWA |
| | | Vloerpeil |



NB. De indeling is slechts indicatief en zal in maatwerk met de architect en de koper nader worden uitgewerkt.



4e verdieping

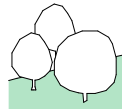

Peak

Type Penthouse Royaal
Bouwnummer 51

Deze plattegrond is met de meest grote zorgvuldigheid samengesteld. In verband met de regelgeving van Valtensval (voormalig Huis) kan het voorkomen dat er een uitneembaar paneel in de wand ter plaats van de leidingschacht zal worden geplaatst.



GO 242 m²

datum 29.06.2021

Schaal 1:100

- | | | |
|-------------------|--------------------------------|---------------|
| VVV | Vloerverwarming Verdelers | schacht |
| WTW | Warmteterugwinning Installatie | deur |
| Meterkast | | schuifpui |
| Dichte balustrade | | kiepraam |
| Glazen balustrade | | draaikiepraam |
| Houten balustrade | | hoofdentree |
| | | HWA |
| | | Vloerpeil |