
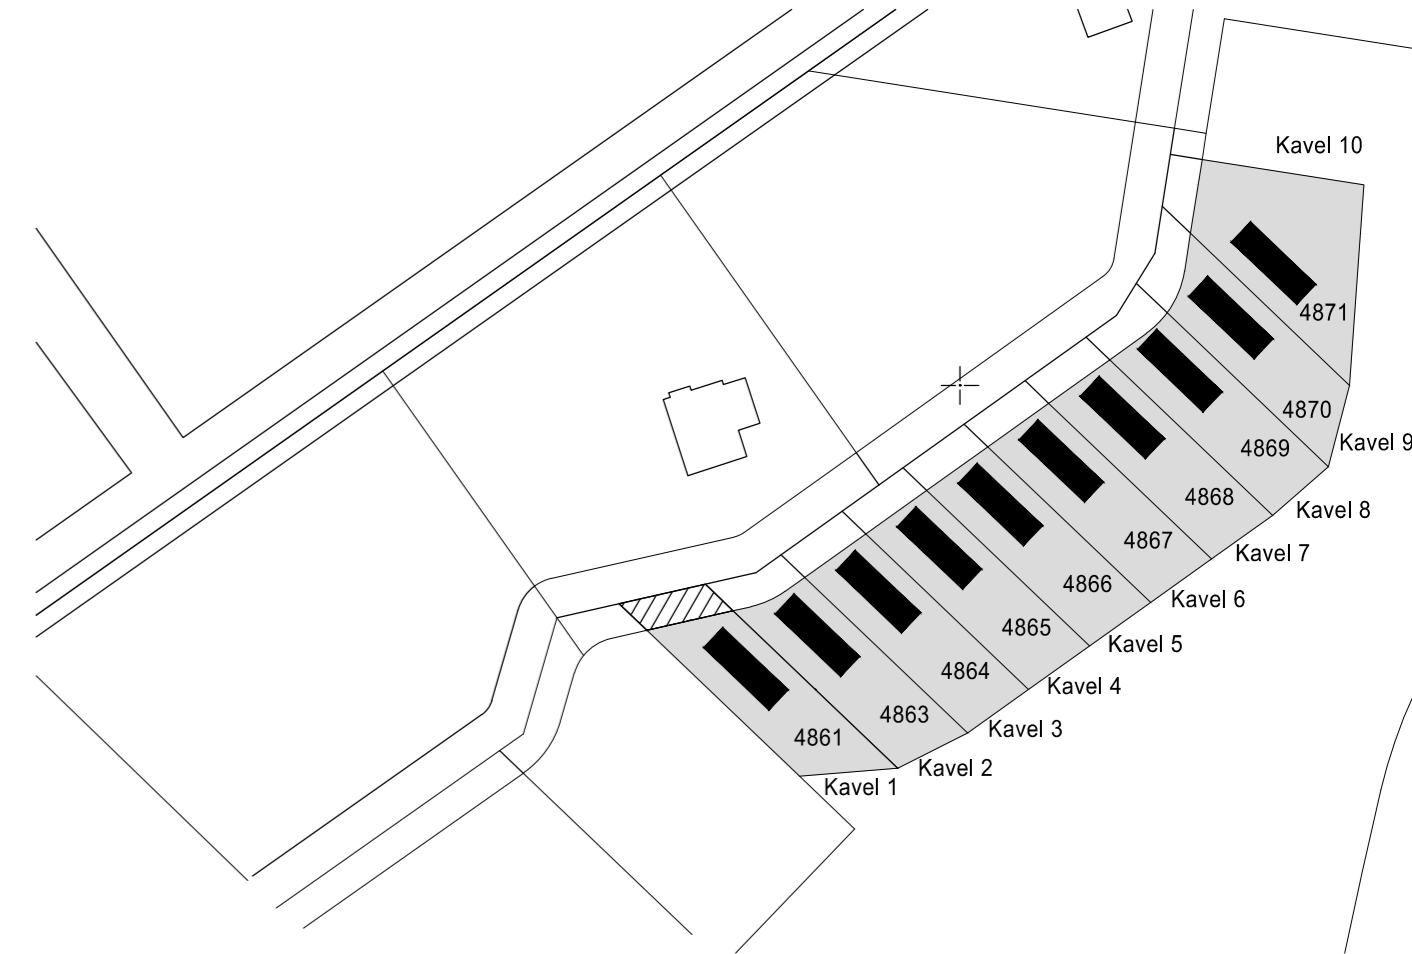
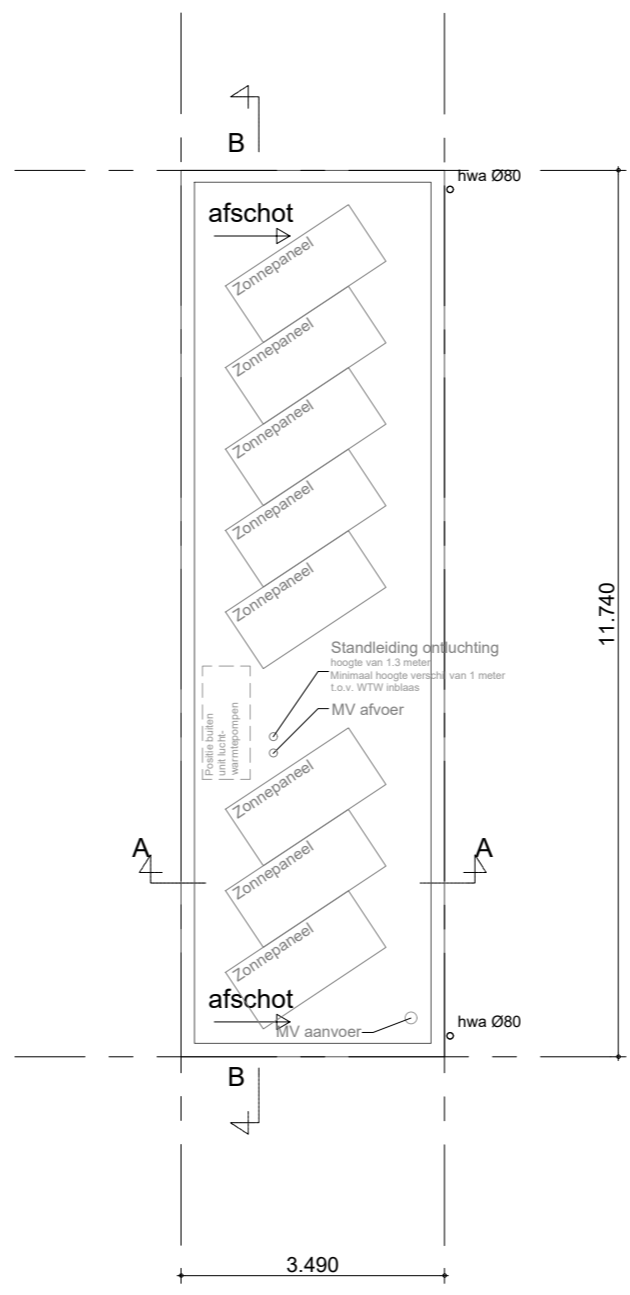
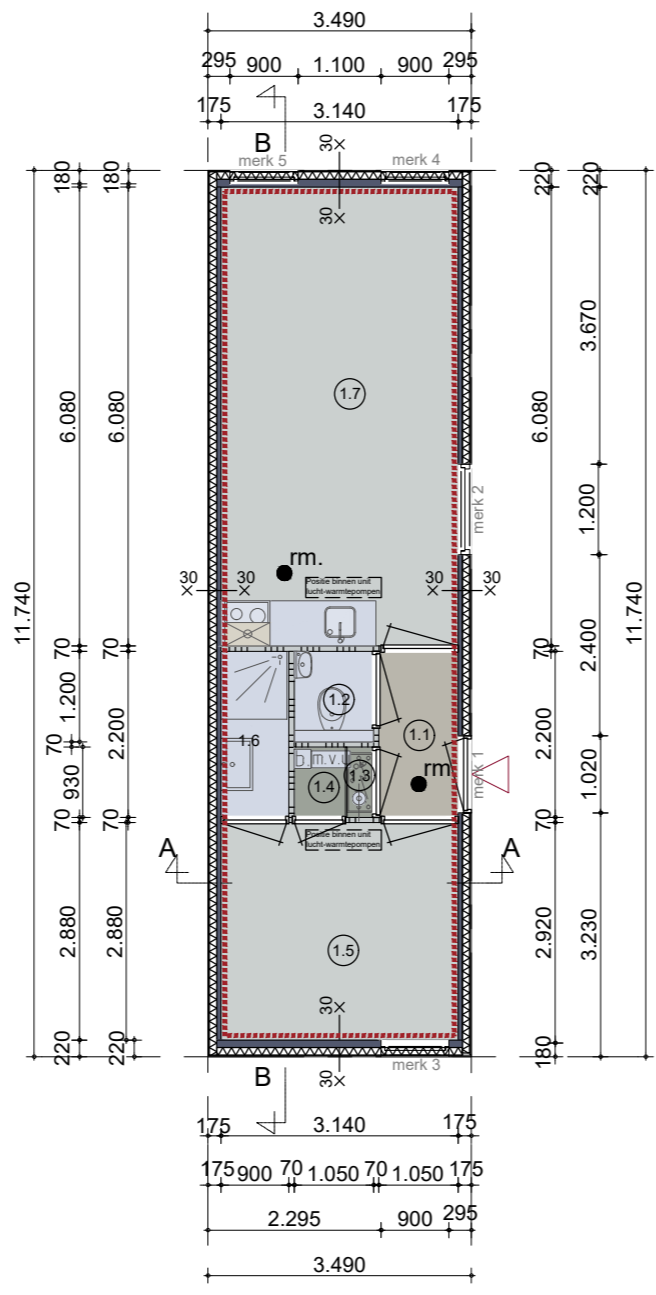
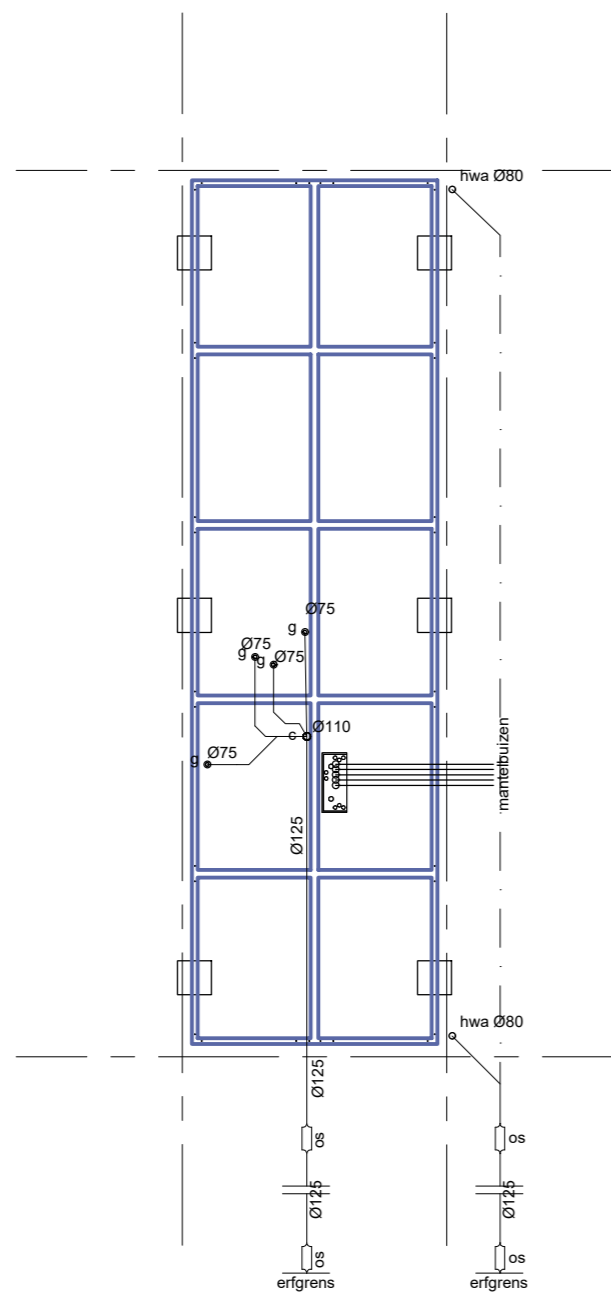


Ruimte tabel

1.1 hal	2.3 m²
1.2 toilet	1.25 m²
1.3 meterkast	0.32 m²
1.4 technische ruimte	0.63 m²
1.5 slaapkamer	9.0 m²
1.6 badkamer	1.9 m²
1.7 woonkamer/keuken	19.1 m²

Renvooi symbolen

- Meterkast
- Boiler
- Watermeter
- Mechanische ventilatie-unit
- Keukenblok
- Fornuis
- Afzuigkap
- Toilet
- Wastafel
- Fontein
- Douchebak
- Voordeur/huisnummer
- Rookmelder

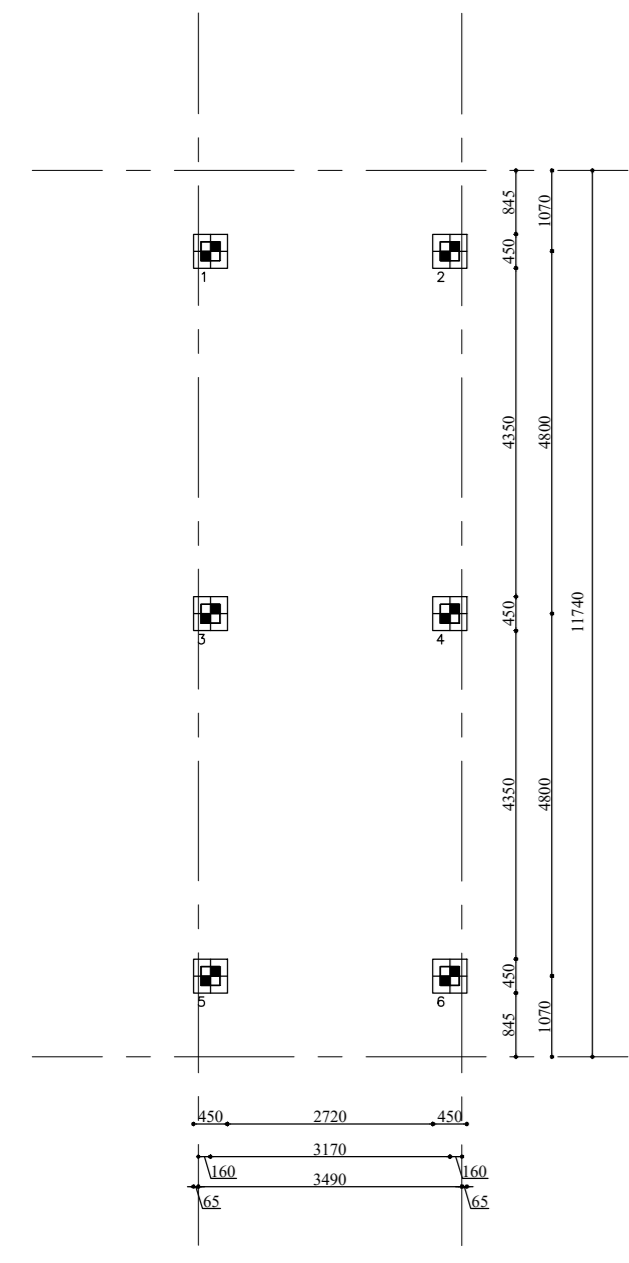

Renvooi
 Onbebouwd erf
 Bebouwing


Situatie 1:1000

MAATVOERING IN HET WERK TE CONTROLEREN

20-12-2021 Definitief Blad nr.002 Schaal 1:100

Blad Plattegrond, Gevels, Doorsnede, Bouwaanvraag Versie 2

Project; 10 kleine woningen T. Bolk
 Pompoenweg te Almere

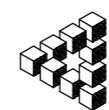

Bouwkundig Adviesbureau Mallo
 Zichtstraat 60
 6532 VG Nijmegen

T. + 31 (0) 64291561
 E. info@bouwadviessmallo.nl
 I. www.bouwadviessmallo.nl

