

BOUW / UITVOERING

TINY HOUSE / REVOLVER HOUSE

gebied: 4F3b
kavelnr.: 4023
archiefnr.: 92519543

tekeningnr.	onderwerp	formaat	schaal	datum
BU.ren	renvooi	A3	-	24-05-2018
BU.100	plattegrond	A3	1:20	24-05-2018
BU.110	E-installaties	A3	1:20	24-05-2018
BU.111	E-installaties	A3	1:20	24-05-2018
BU.120	W-installaties	A3	1:20	24-05-2018
BU.121	W-installaties	A3	1:20	24-05-2018
BU.200	langsdoorsnede AA	A3	1:20	24-05-2018
BU.201	dwarsdoorsnede BB	A3	1:20	24-05-2018
BU.202	dwarsdoorsnede CC	A3	1:20	24-05-2018
BU.203	langsdoorsnede DD	A3	1:20	04-06-2018
BU.204	langsdoorsnede EE	A3	1:20	02-07-2018
BU.210	revolver	A3	1:20	17-07-2018
BU.300	voorgevel	A3	1:20	24-05-2018
BU.301	gevel rechts	A3	1:20	24-05-2018
BU.302	achtergevel	A3	1:20	24-05-2018
BU.303	gevel links	A3	1:20	24-05-2018
BU.500	buitenberging	A3	1:20	24-05-2018
BU.700	vast meubilair - keukenblok	A3	1:20	04-06-2018

project:

Revolver House Almere

onderdeel:

voorblad

opdrachtgever:

studio RTM

projectnr.:

P16010

tekeningnr.:

BU.vb

formaat:

A3

schaal:

-

datum:

24.05.18

STUDIO RTM
architectuur & onderzoek

RENVOOI



enkele schakelaar

Elektrische installatie conform NEN 1010



dubbele schakelaar

(Warm)waterinstallatie conform NEN 1006



WCD, enkelvoudig, geaard

Riolering voor de afvoer van vuilwater wordt lucht- en waterdicht aangesloten op het gemeenteriool conform NEN 3215



WCD, 2-voudig, geaard

Inbraakwerendheid is weerstandsklasse 2 conform NEN 5096



aansluitpunt 230V



CAI- / data-aansluiting



thermostaat



rookmelder conform NEN 2555



meterkast



beldrukker



vloerverwarming (elektrisch)




kooktoestel





koelkast




wasmachine/droger combinatie
verblijfsgebied Villa Volta, 9,73m2

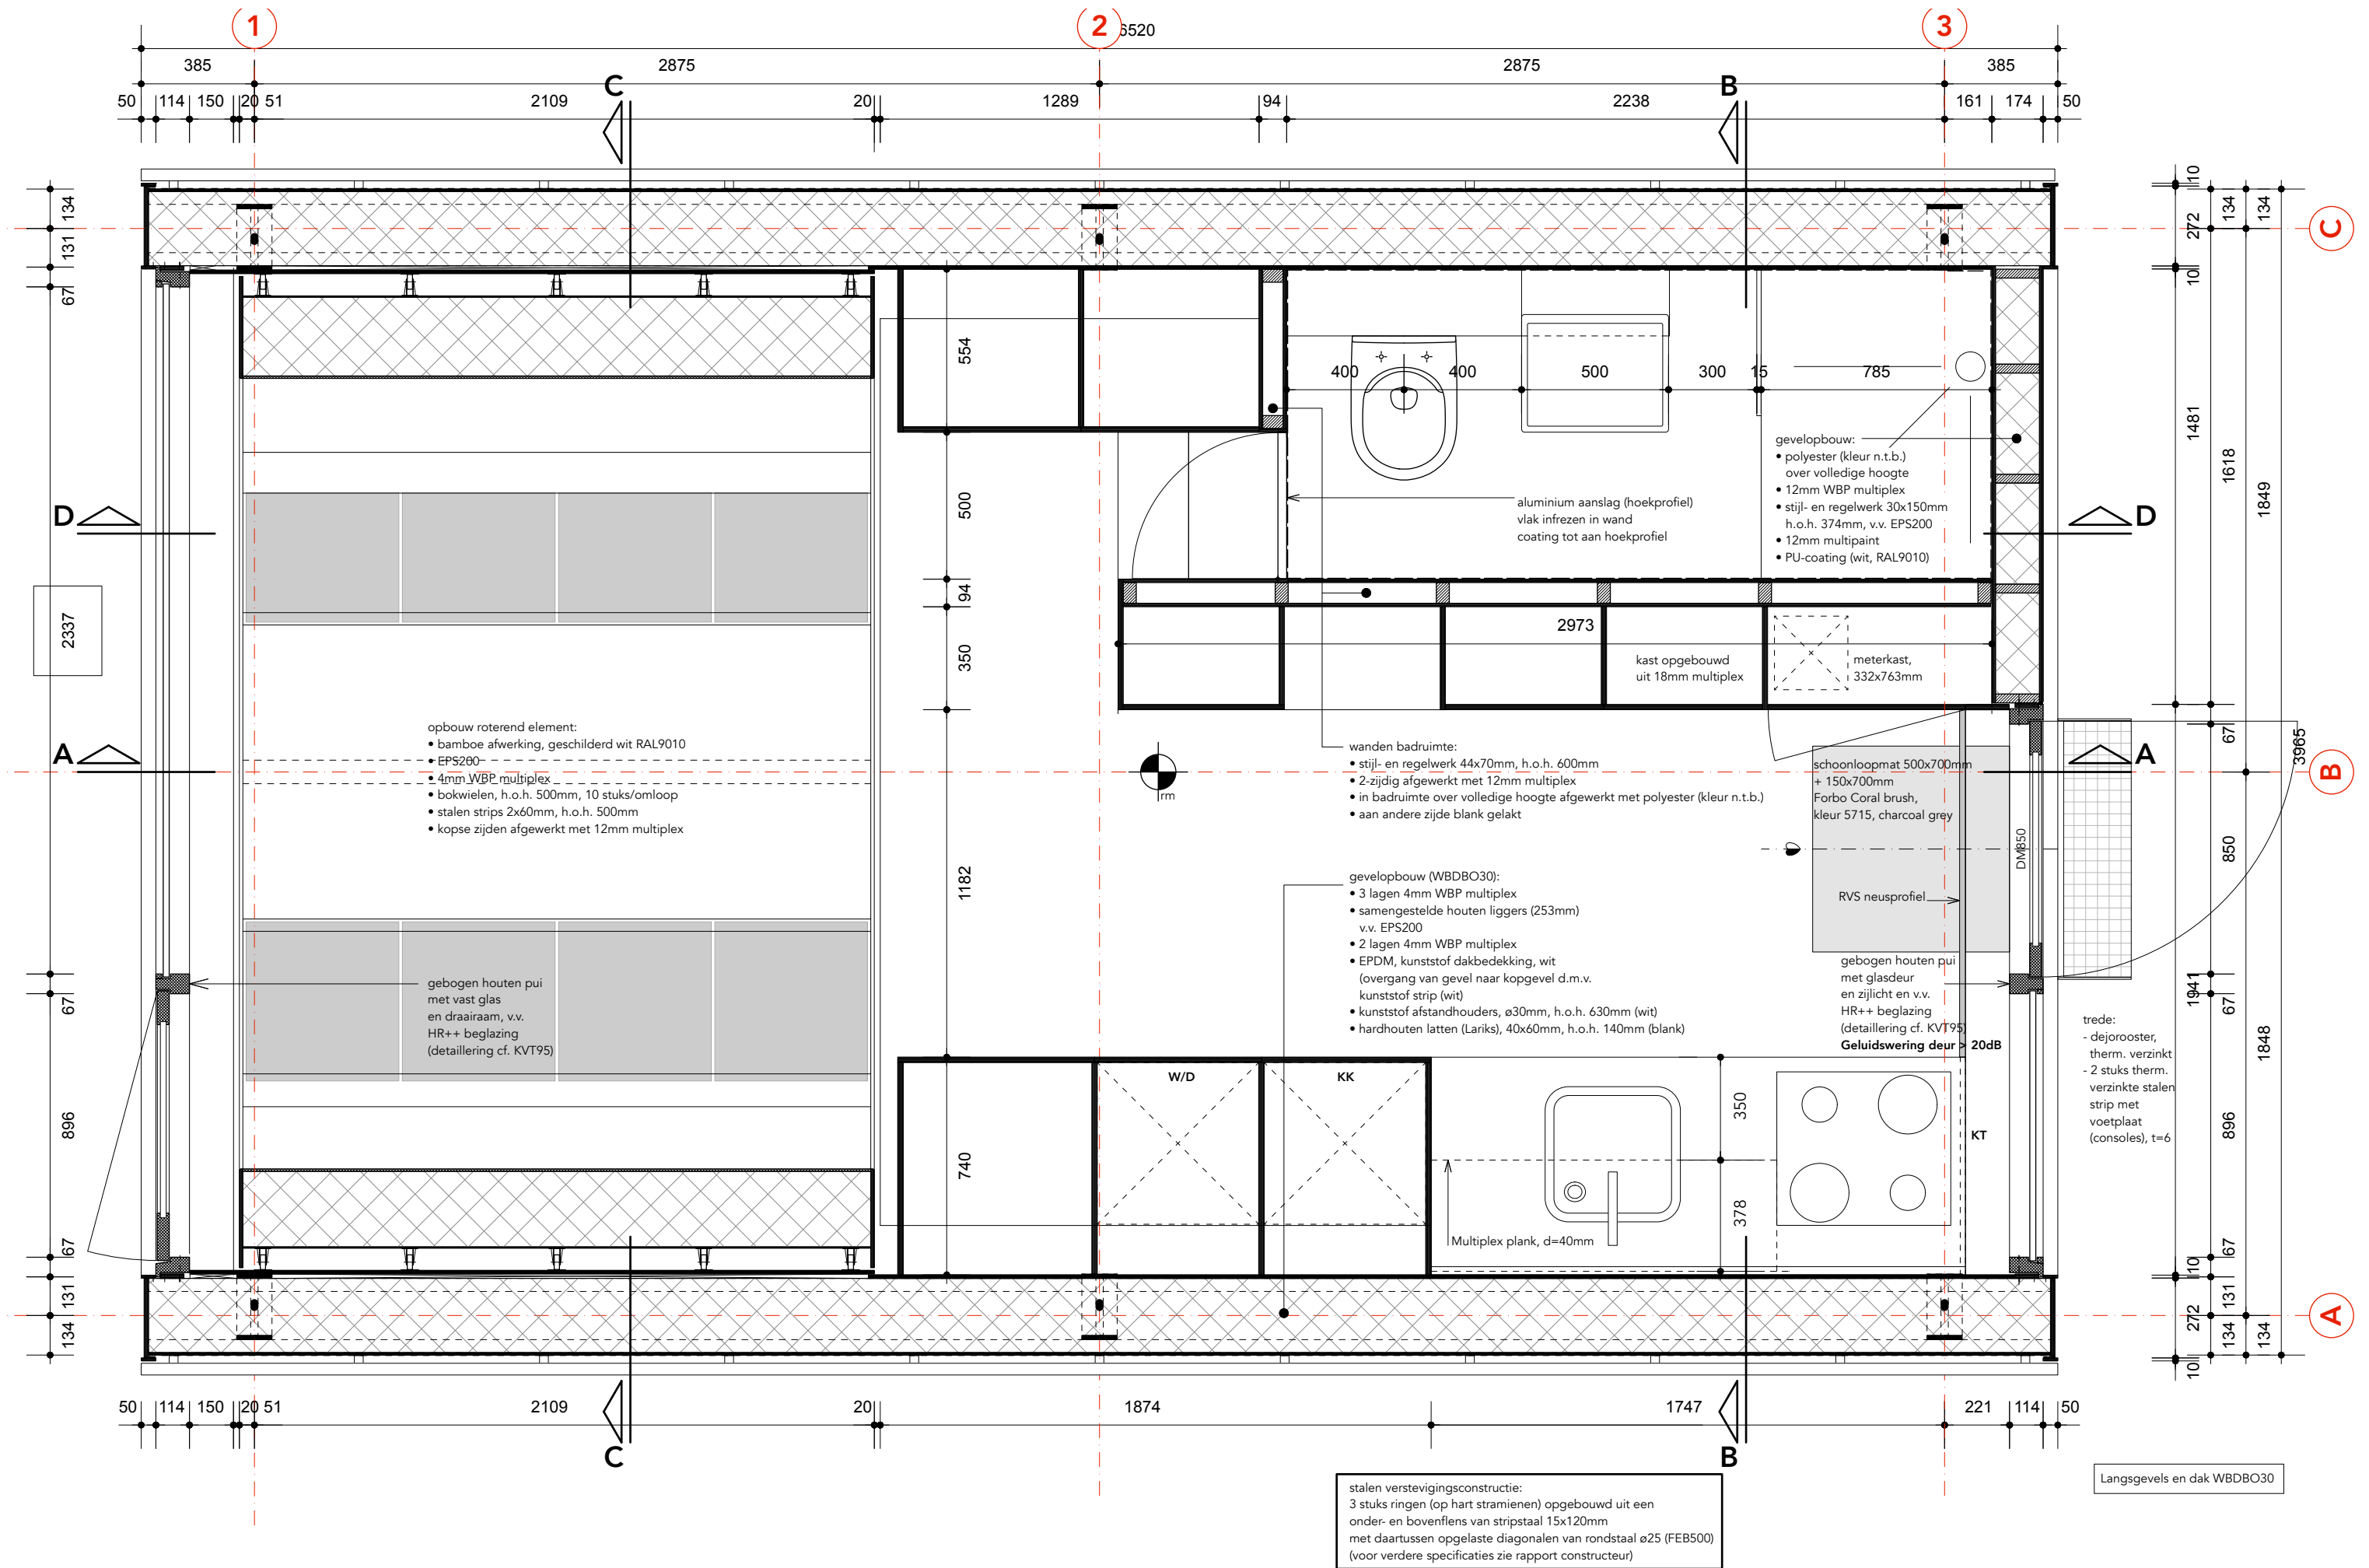


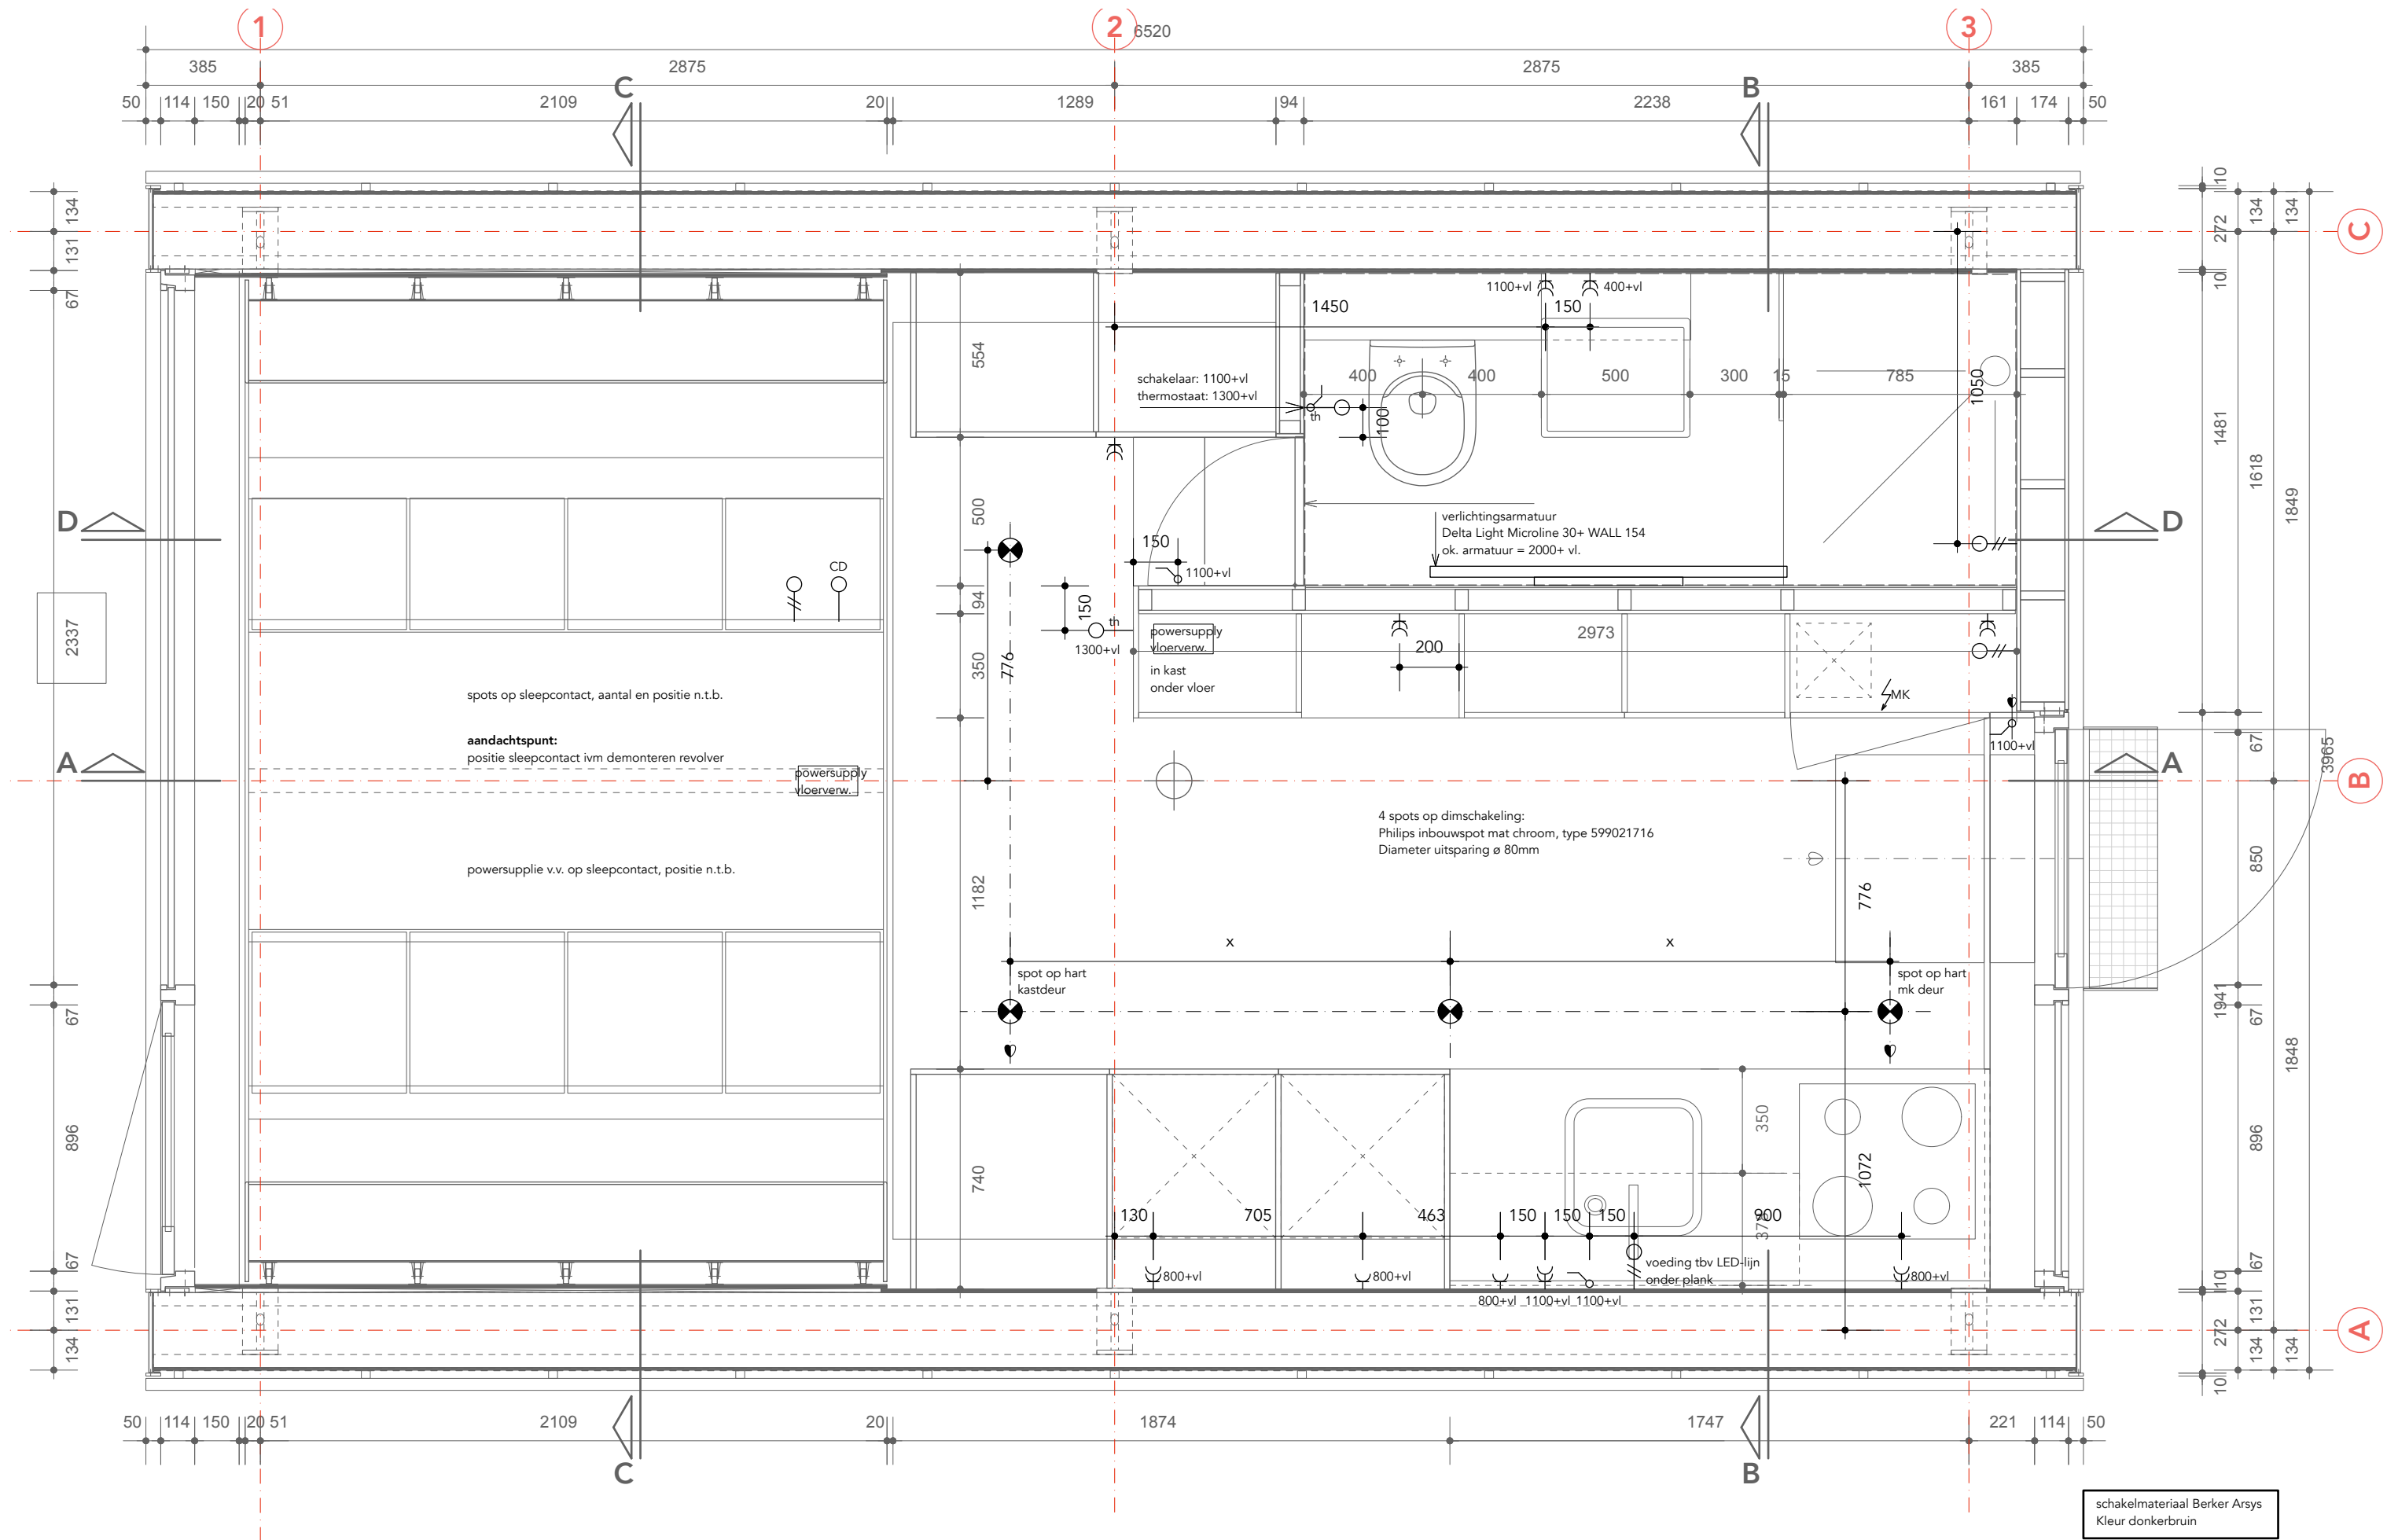


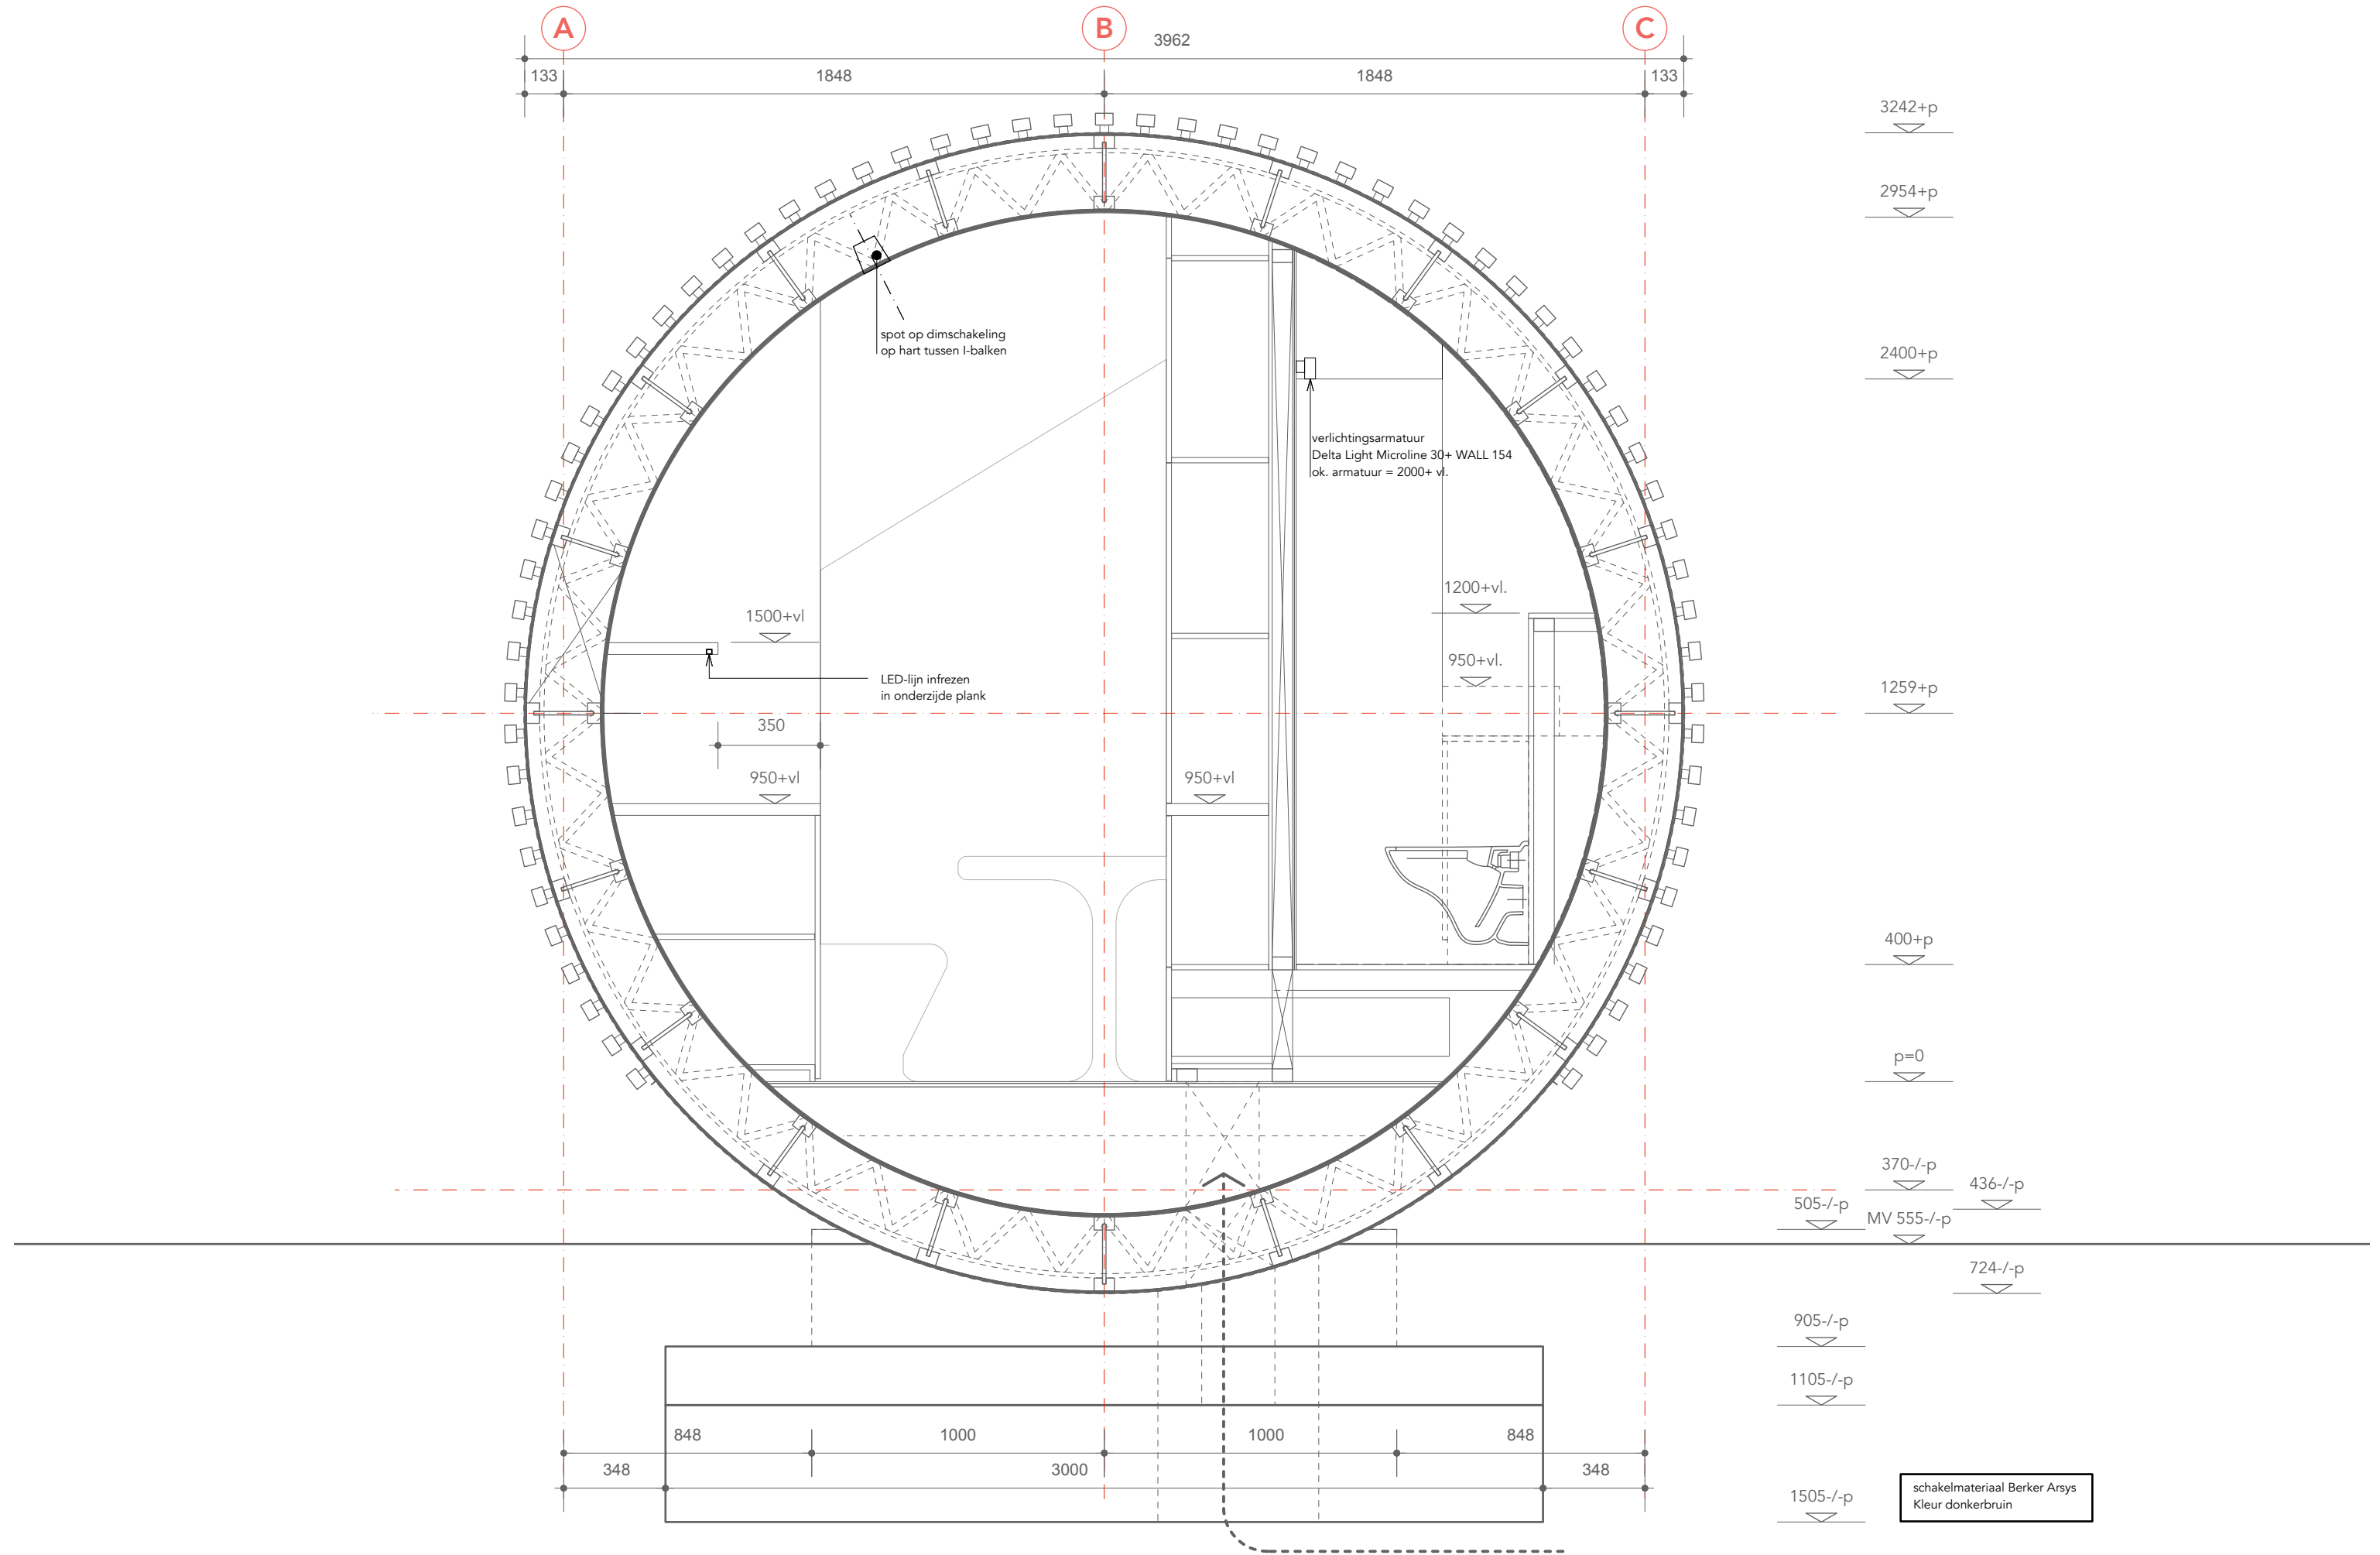

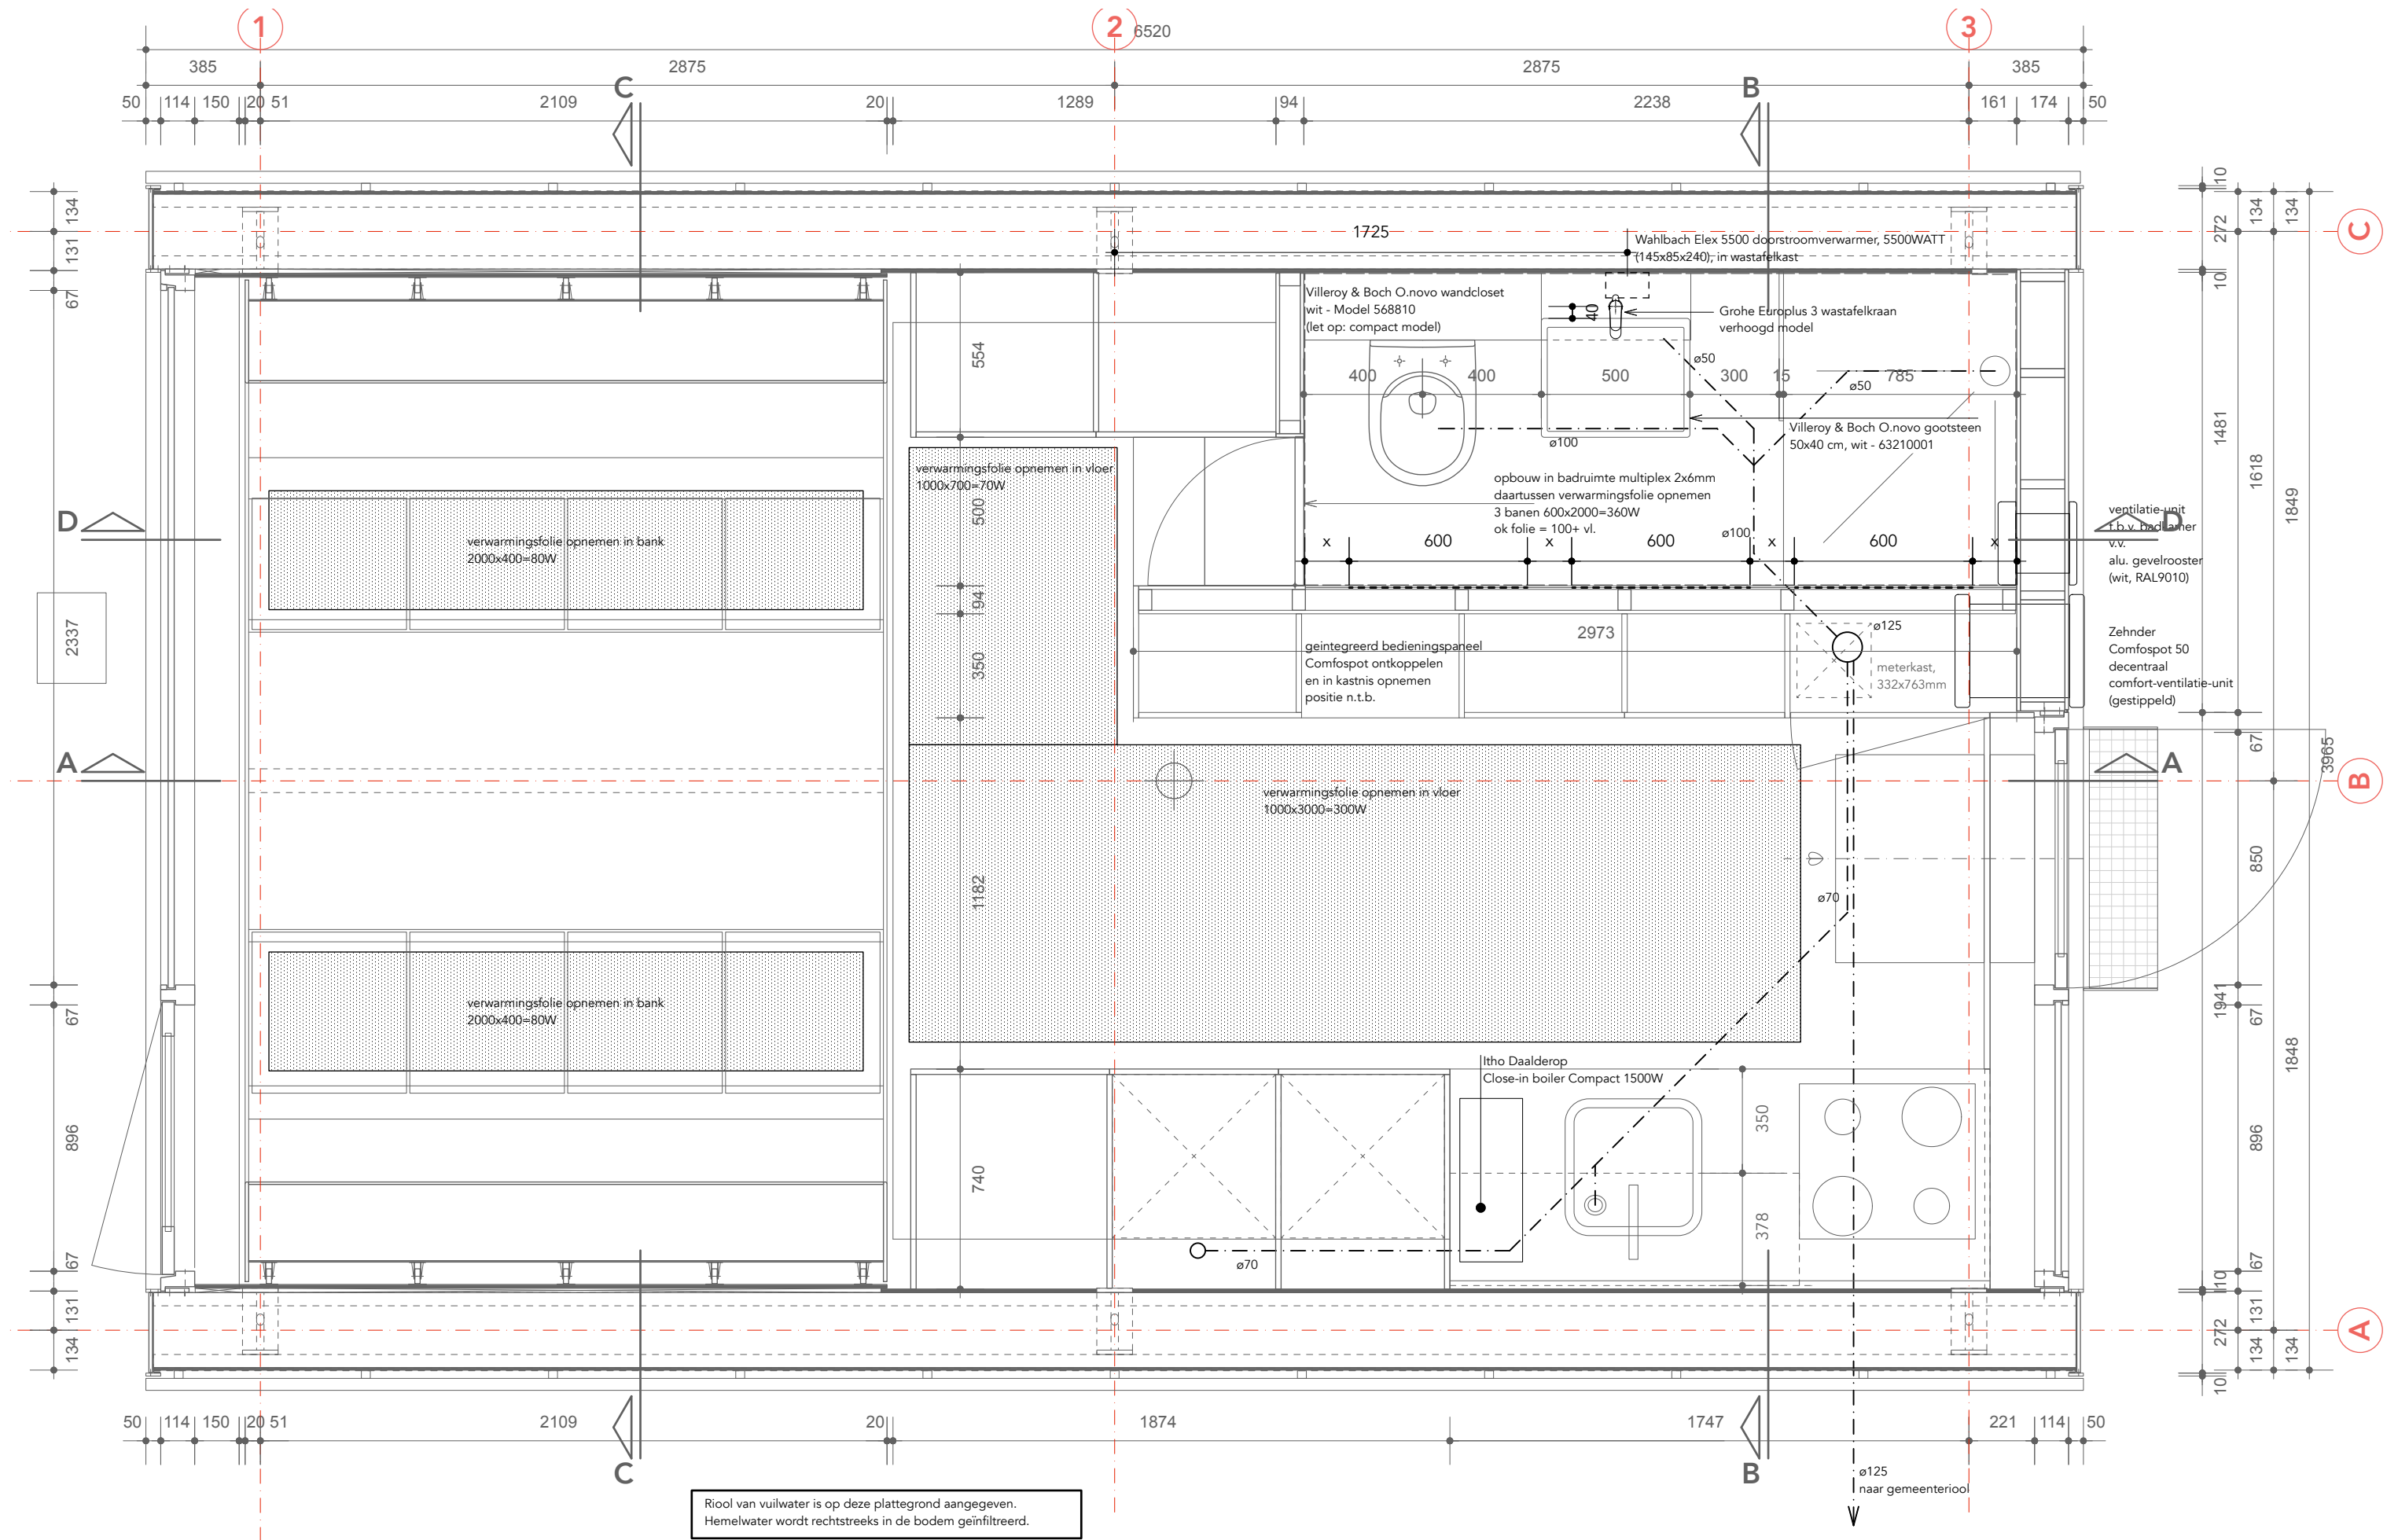




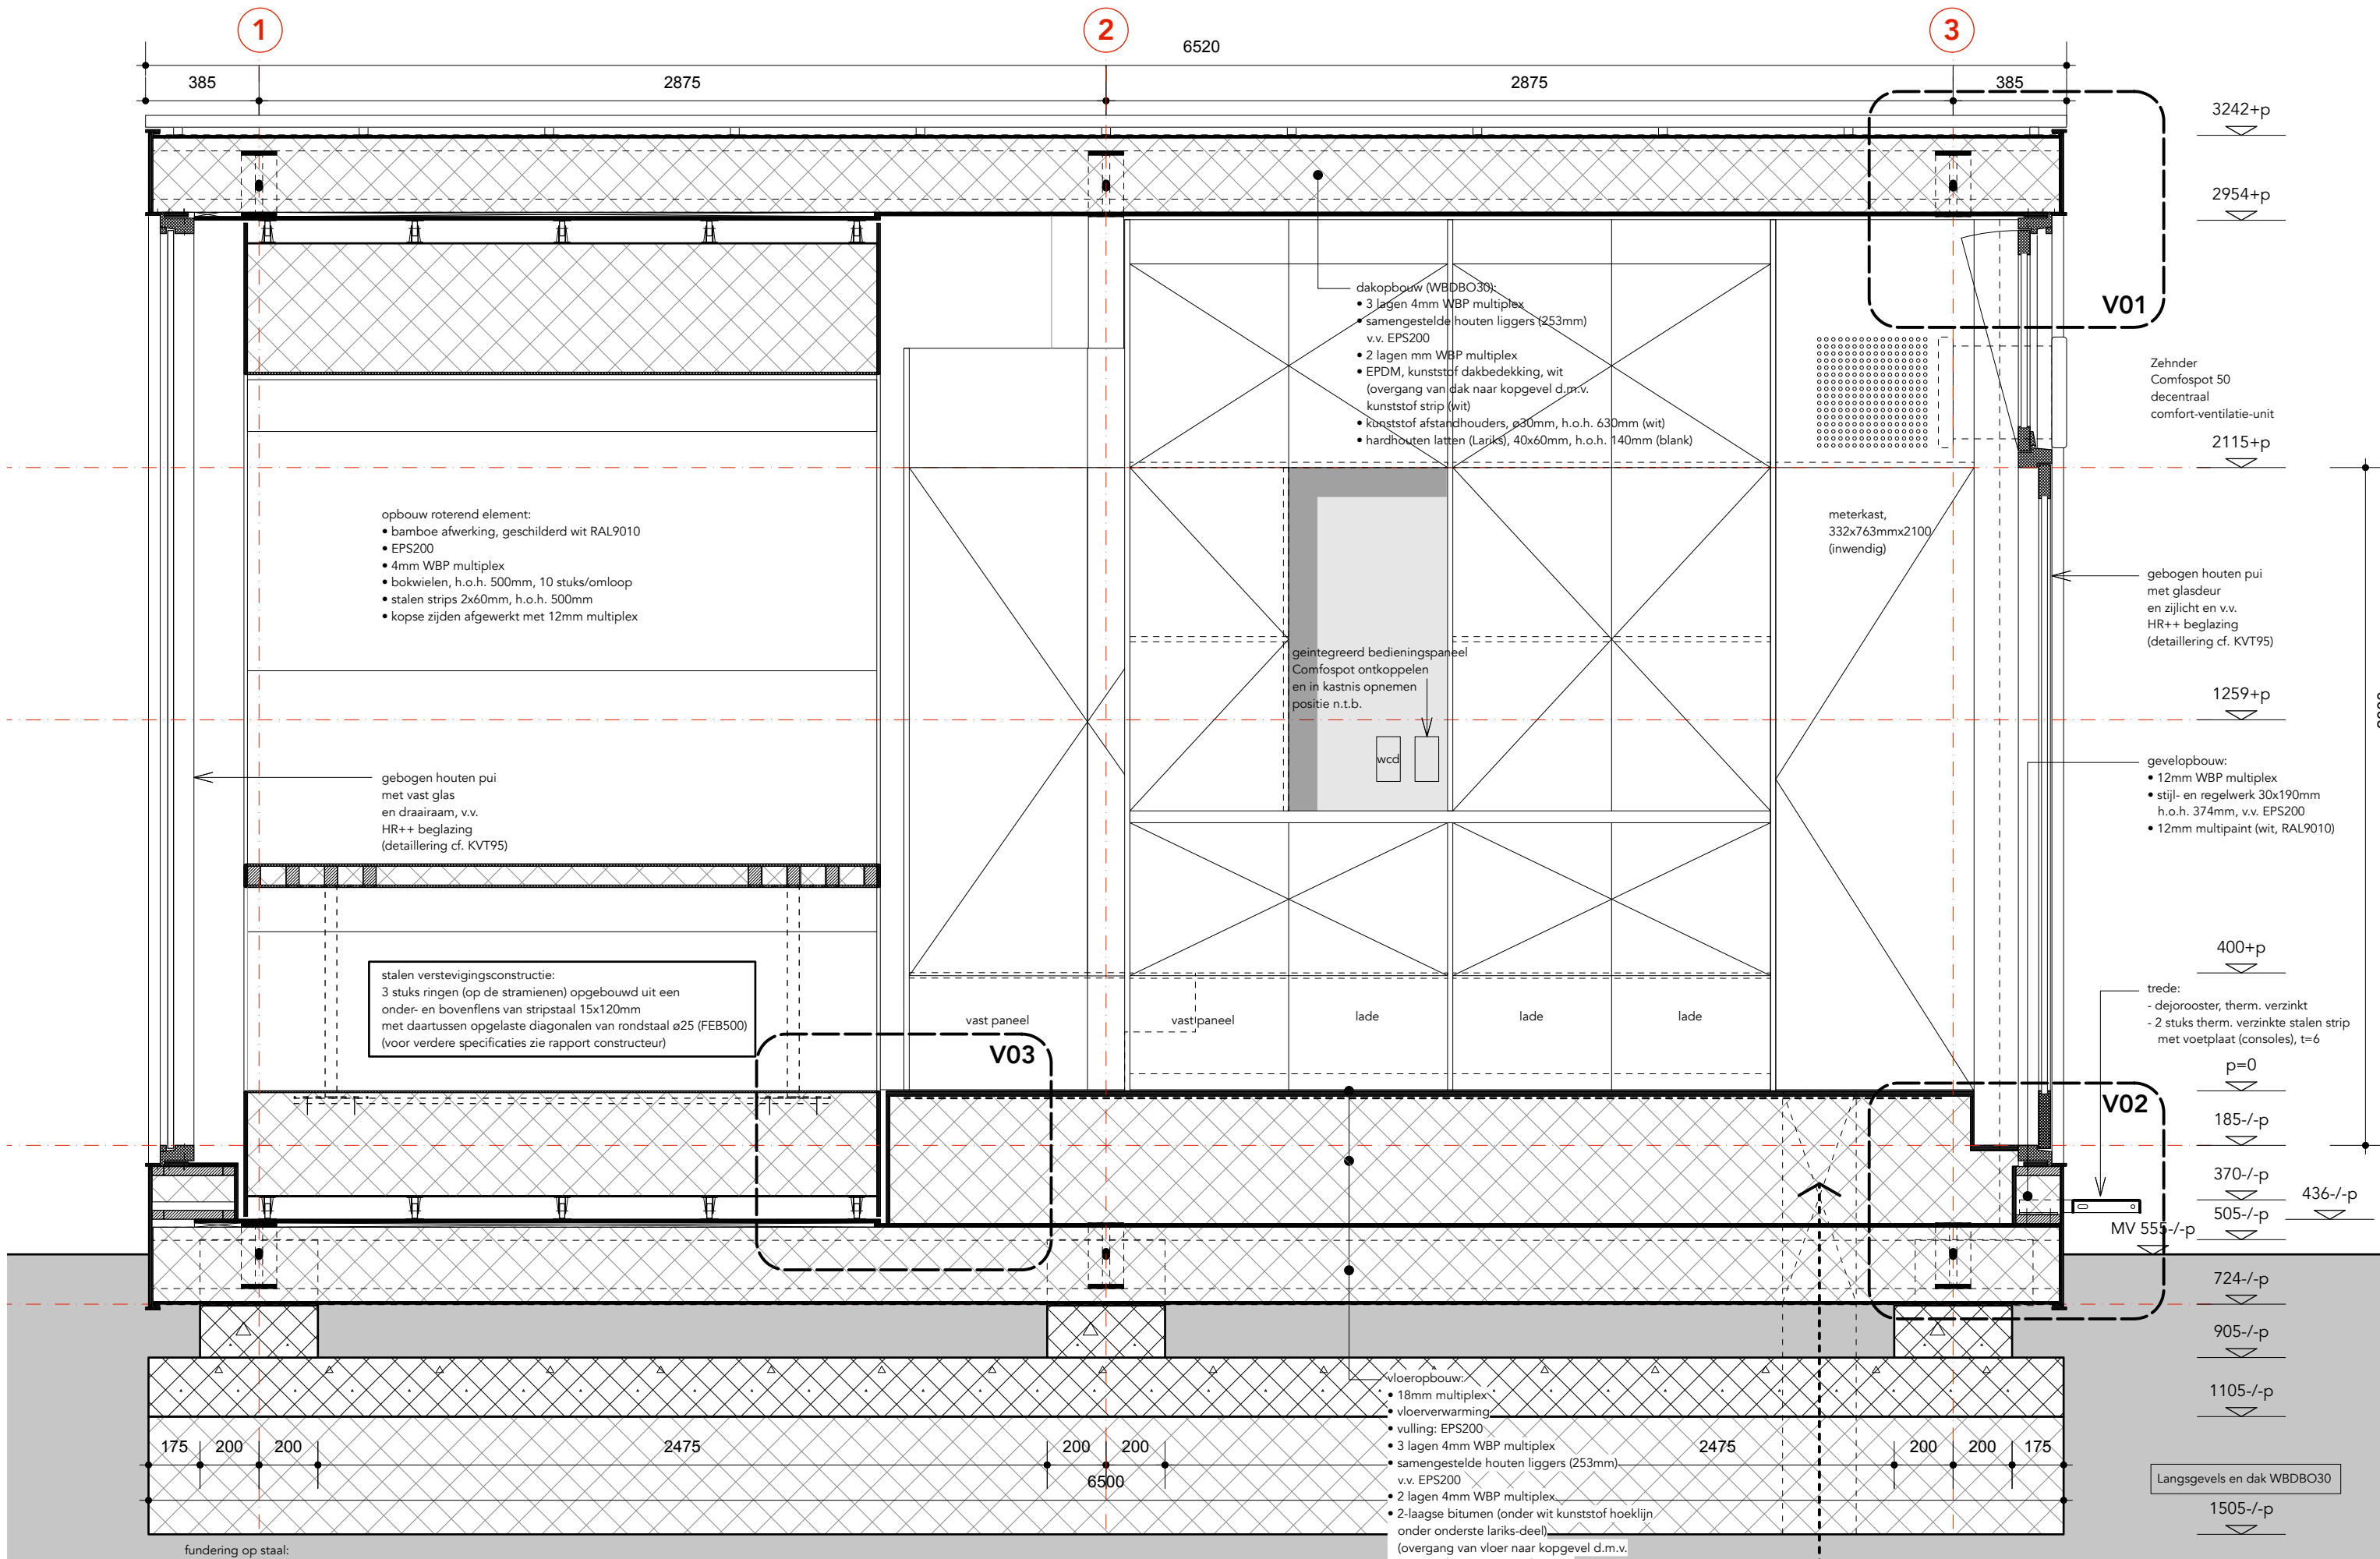


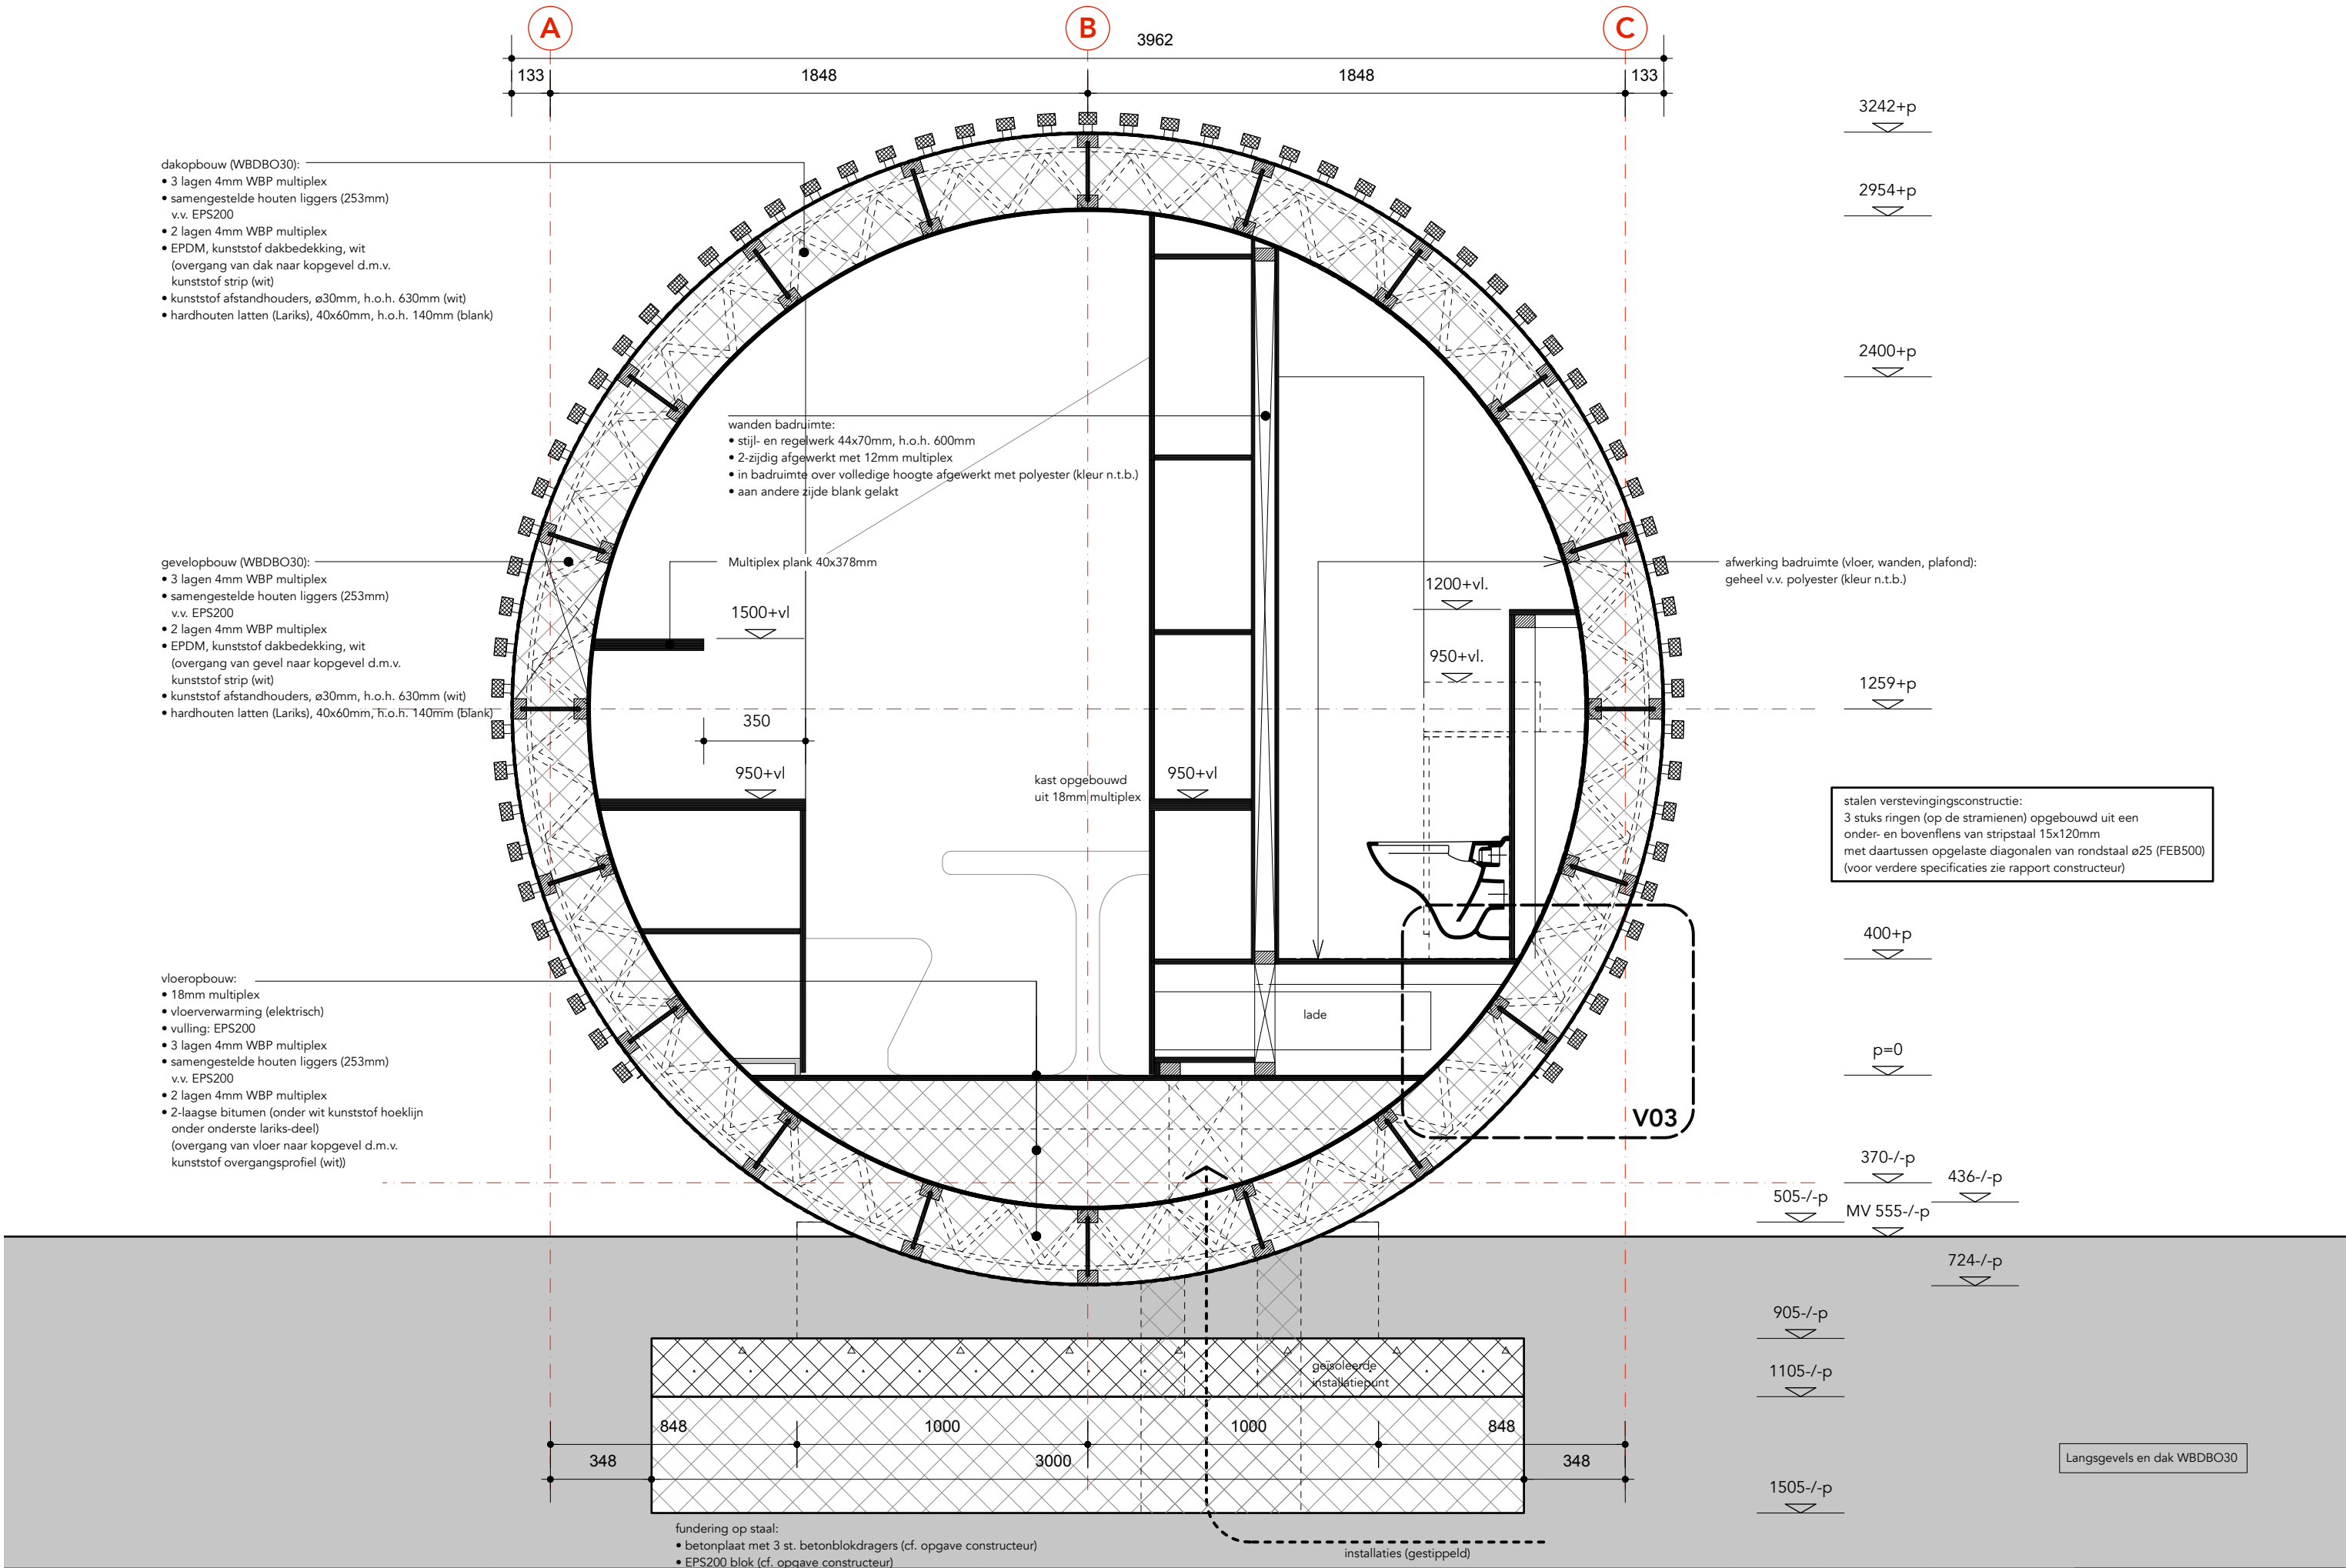


project: Revolver House Almere	onderdeel: dwarsdoorsnede BB	opdrachtgever: studio RTM	projectnr.: P16010	tekeningnr.: BU.201	formaat: A3	schaal: 1:20	datum: 24.05.18	STUDIO RTM architectuur & onderzoek
--	--	-------------------------------------	------------------------------	-------------------------------	-----------------------	------------------------	---------------------------	---

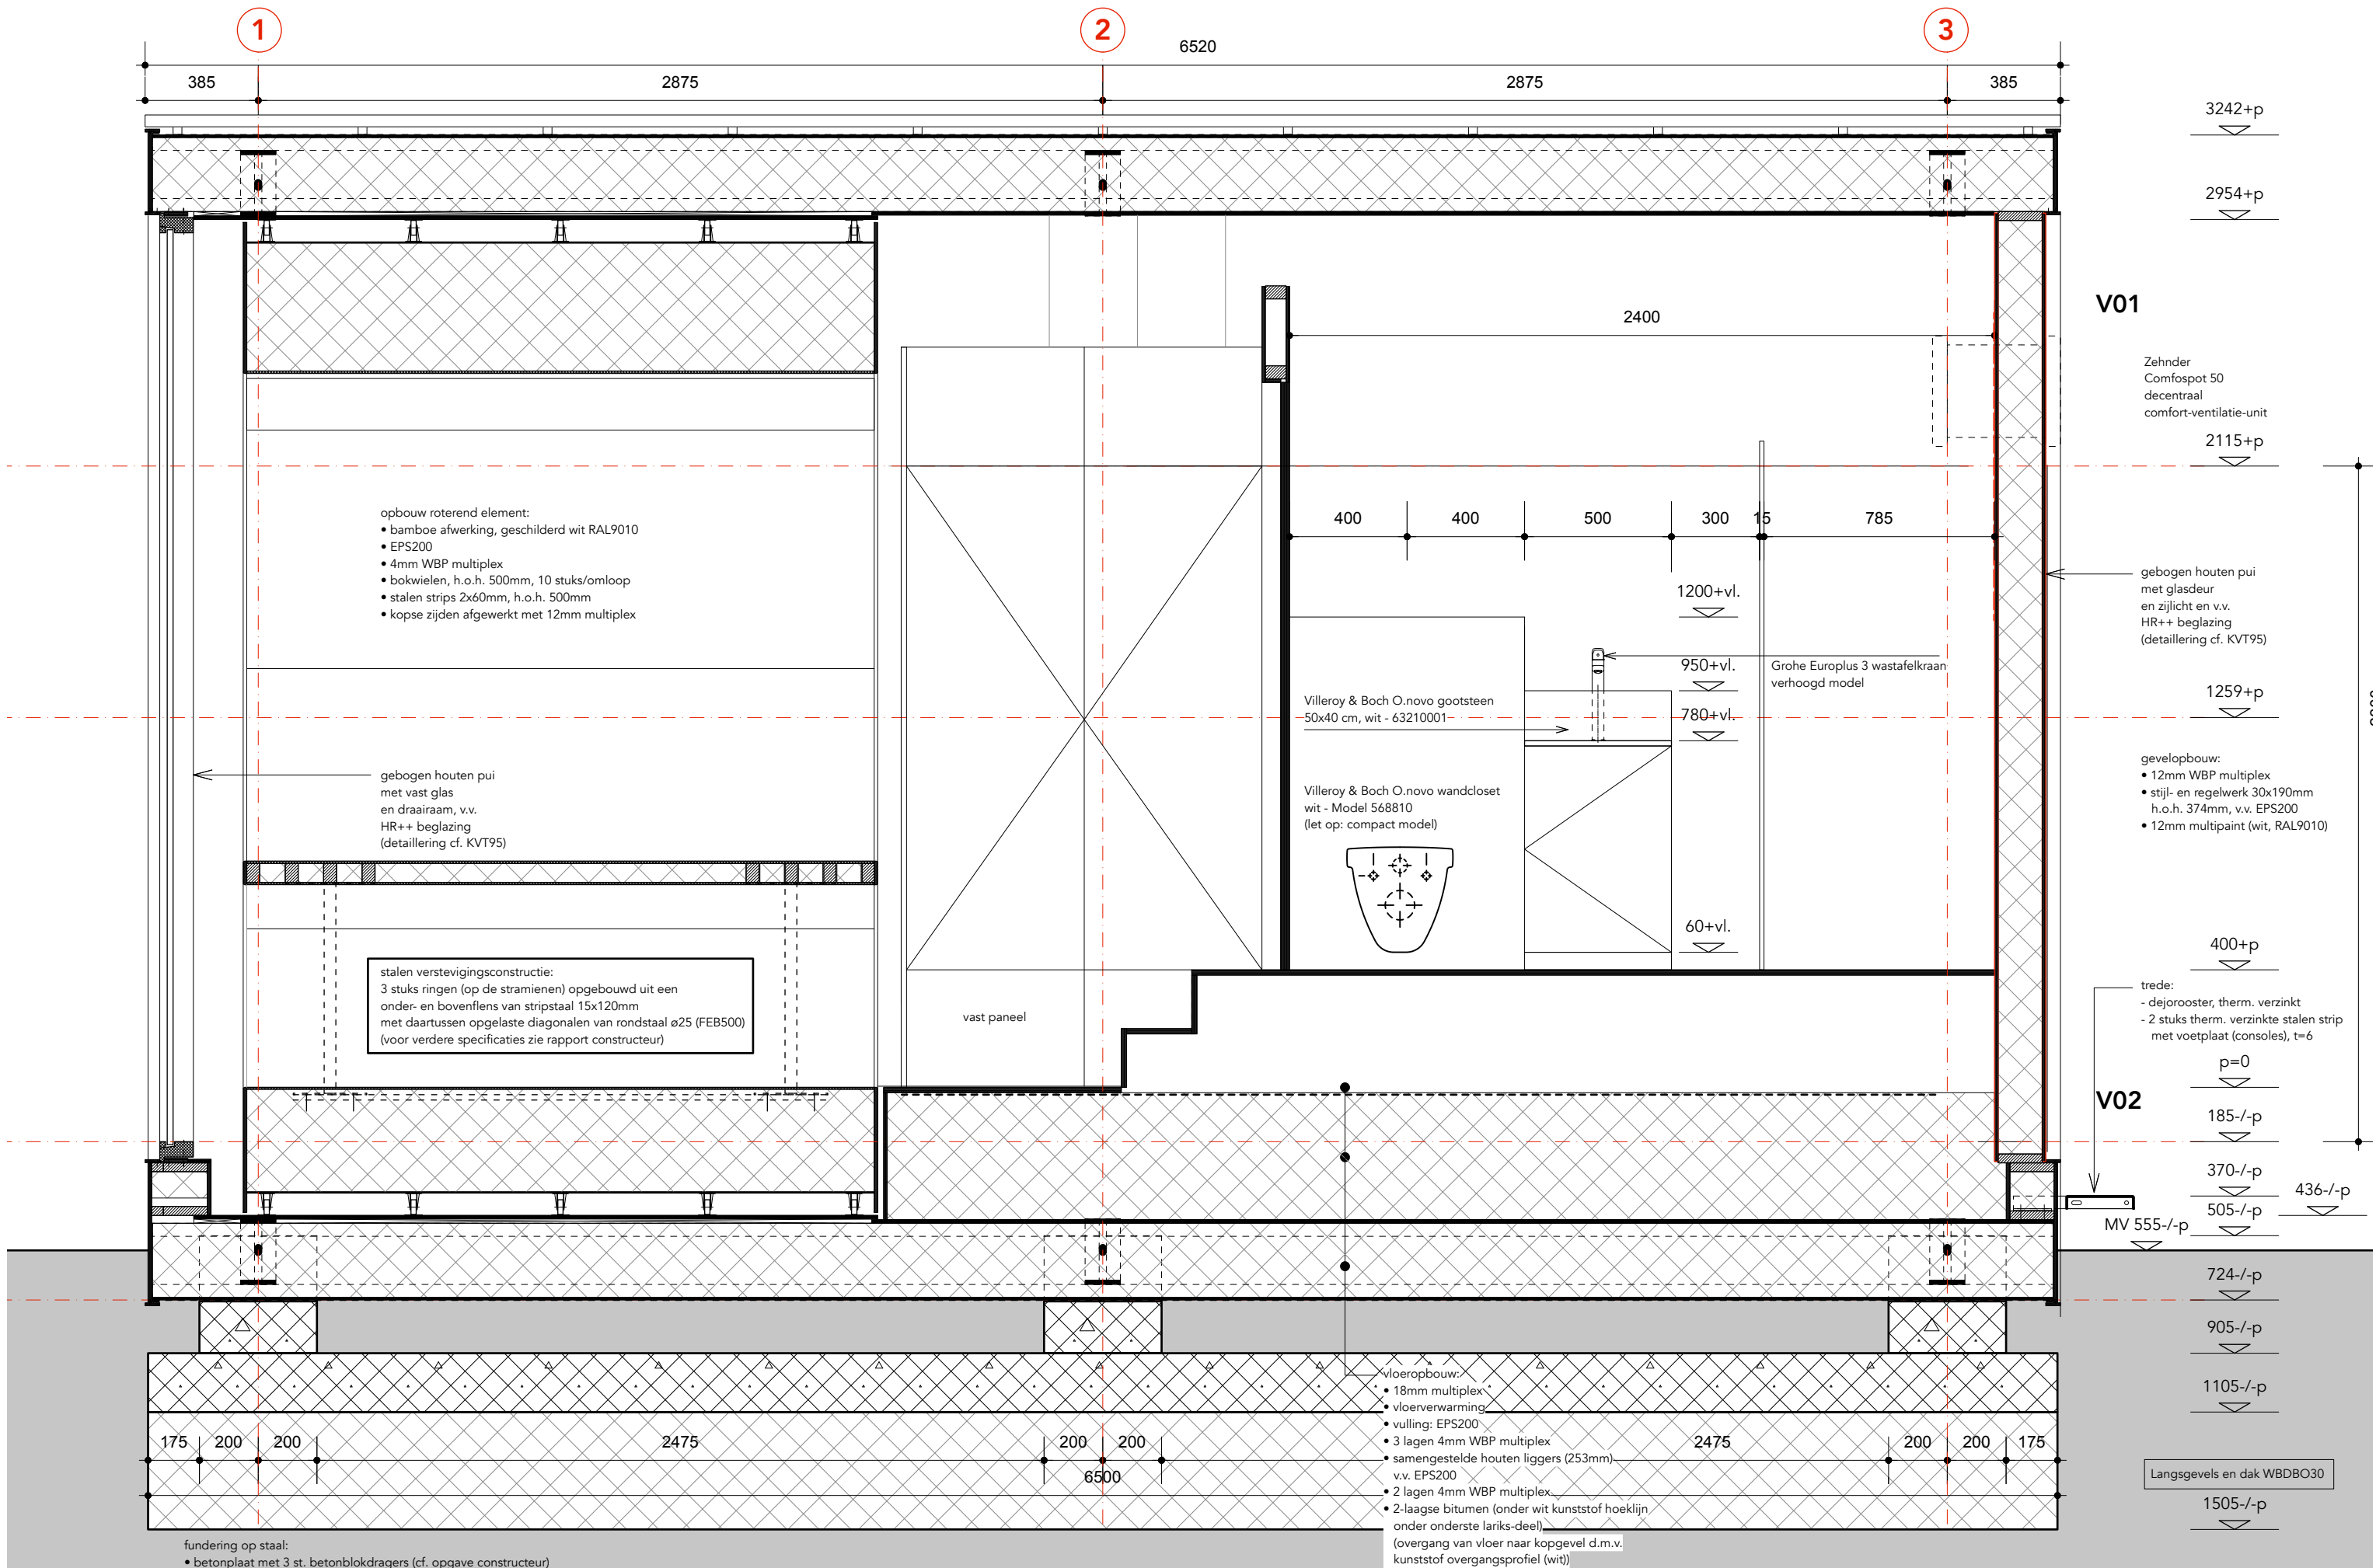


project: Revolver House Almere	onderdeel: langsdoorsnede EE	opdrachtgever: studio RTM	projectnr.: P16010	tekeningnr.: BU.204	formaat: A3	schaal: 1:20	datum: 02.07.18	STUDIO RTM architectuur & onderzoek
--	--	-------------------------------------	------------------------------	-------------------------------	-----------------------	------------------------	---------------------------	---

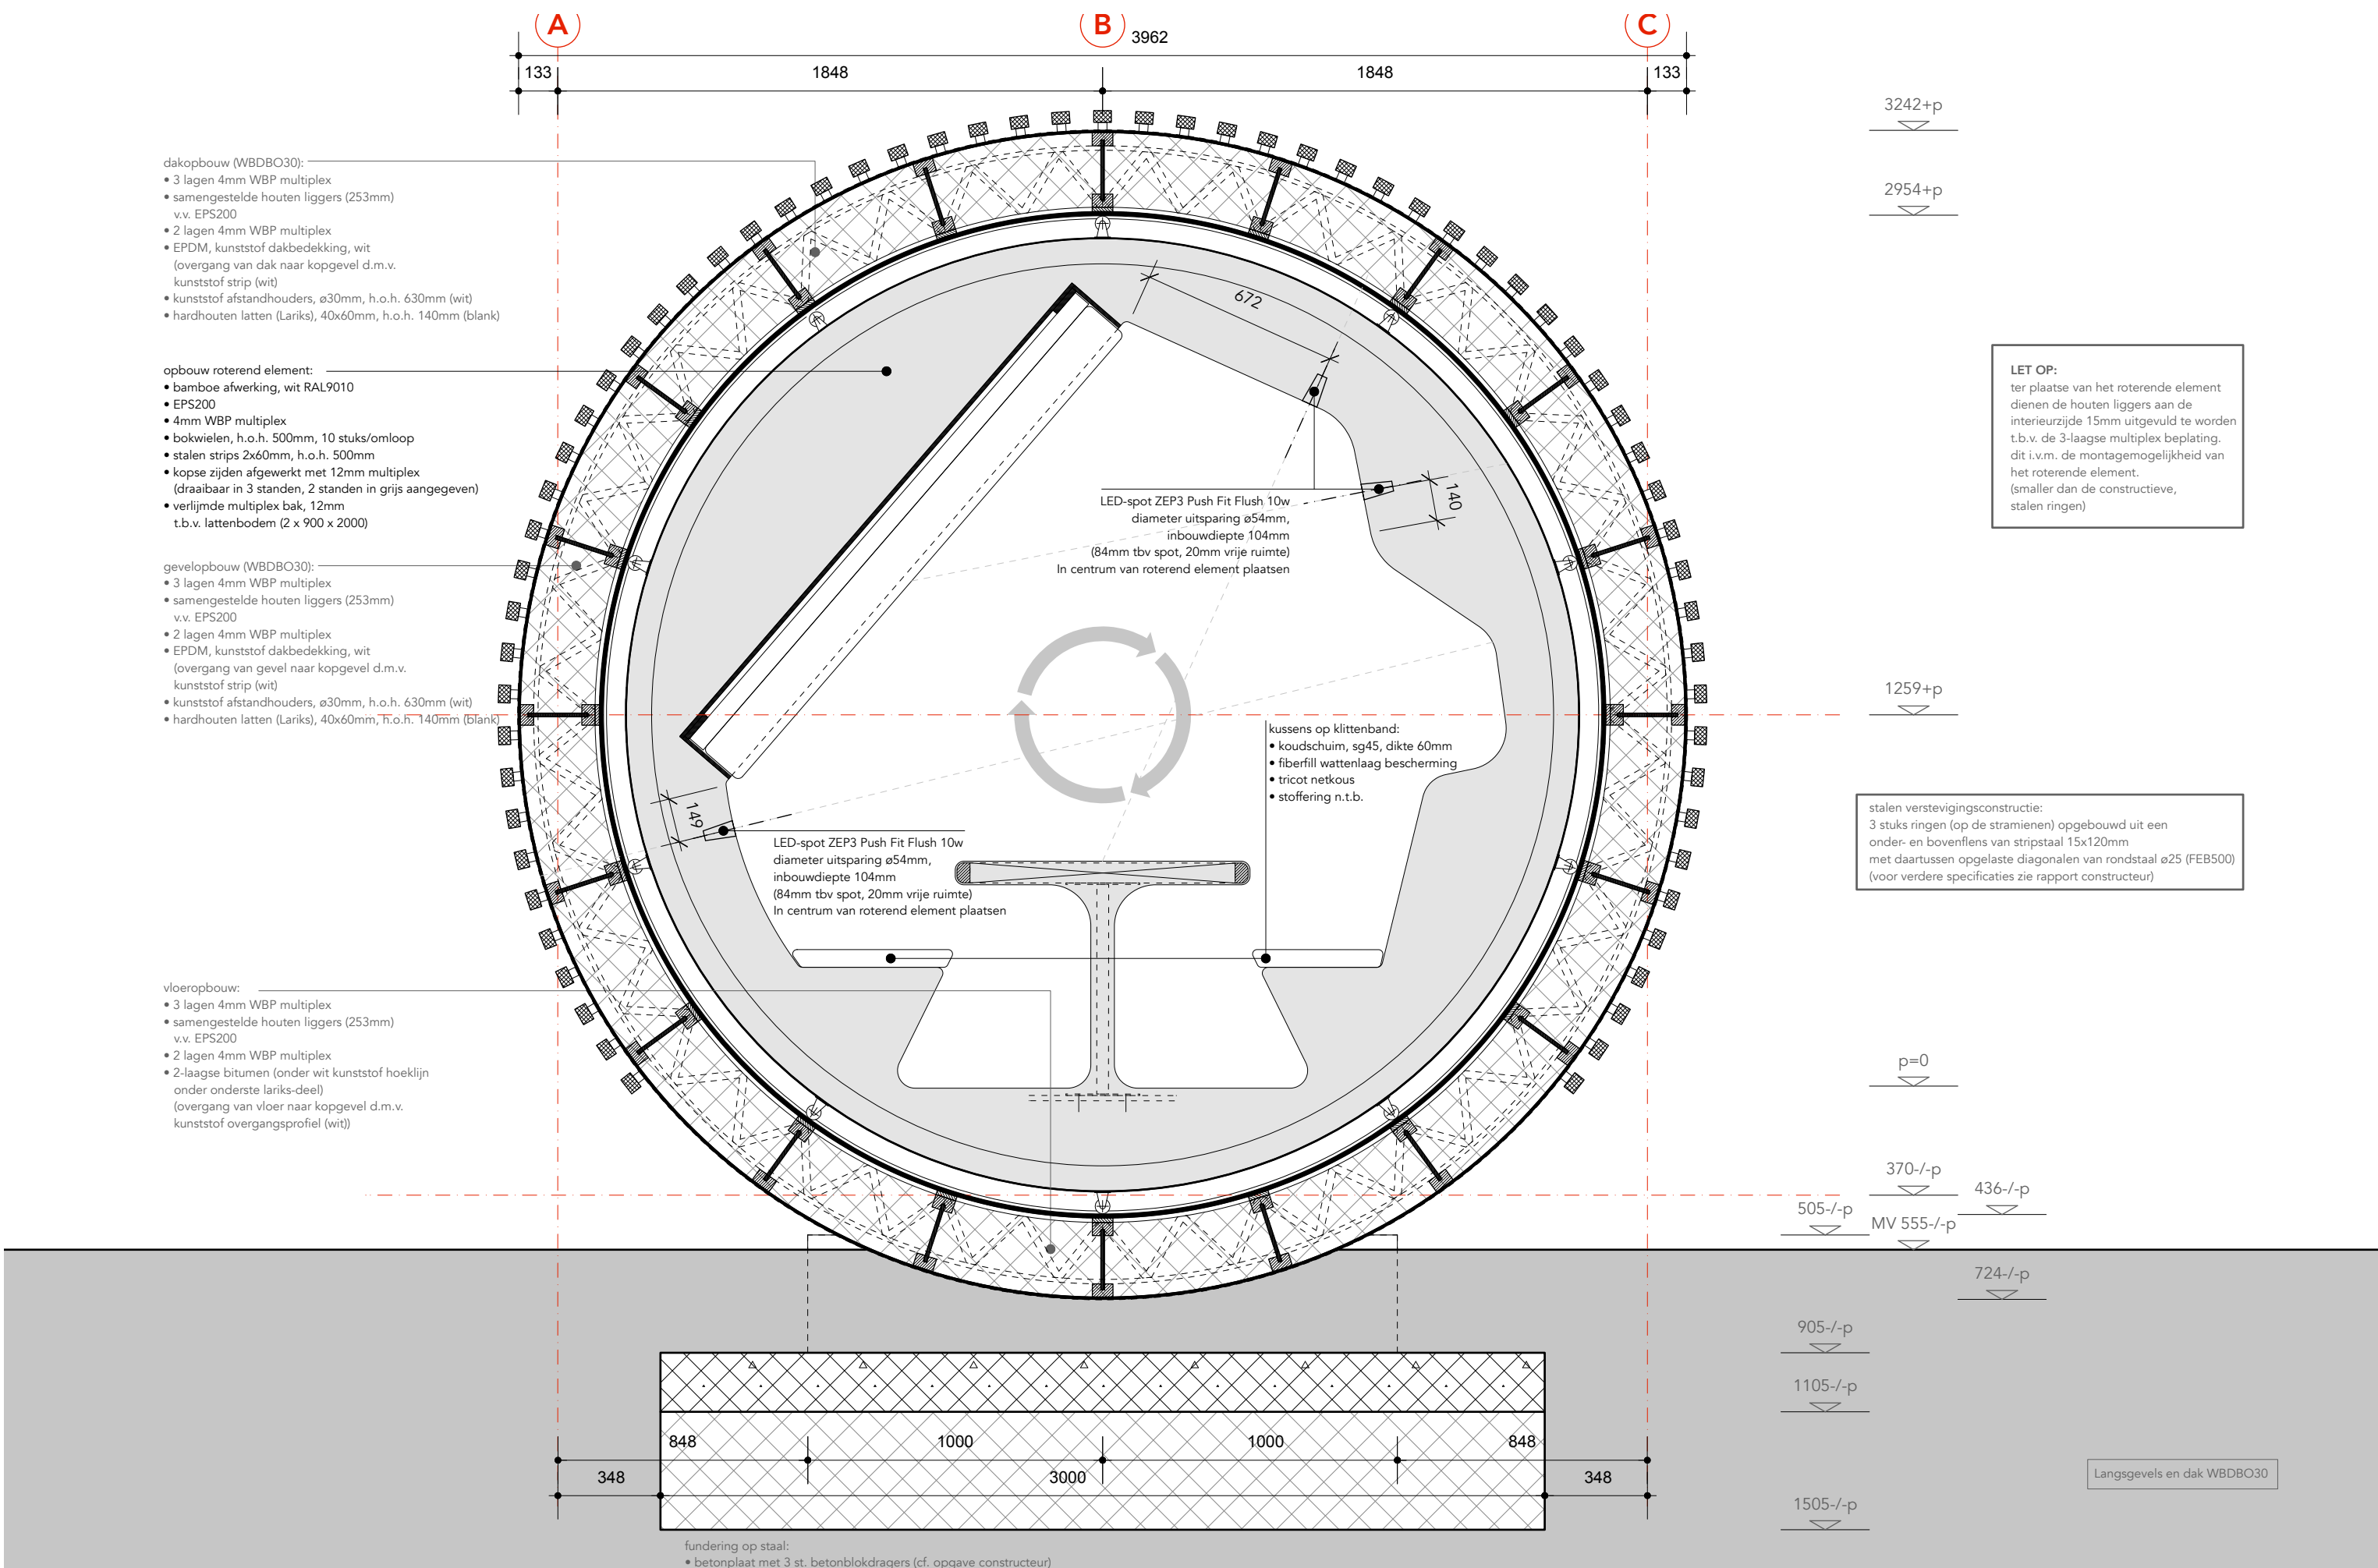

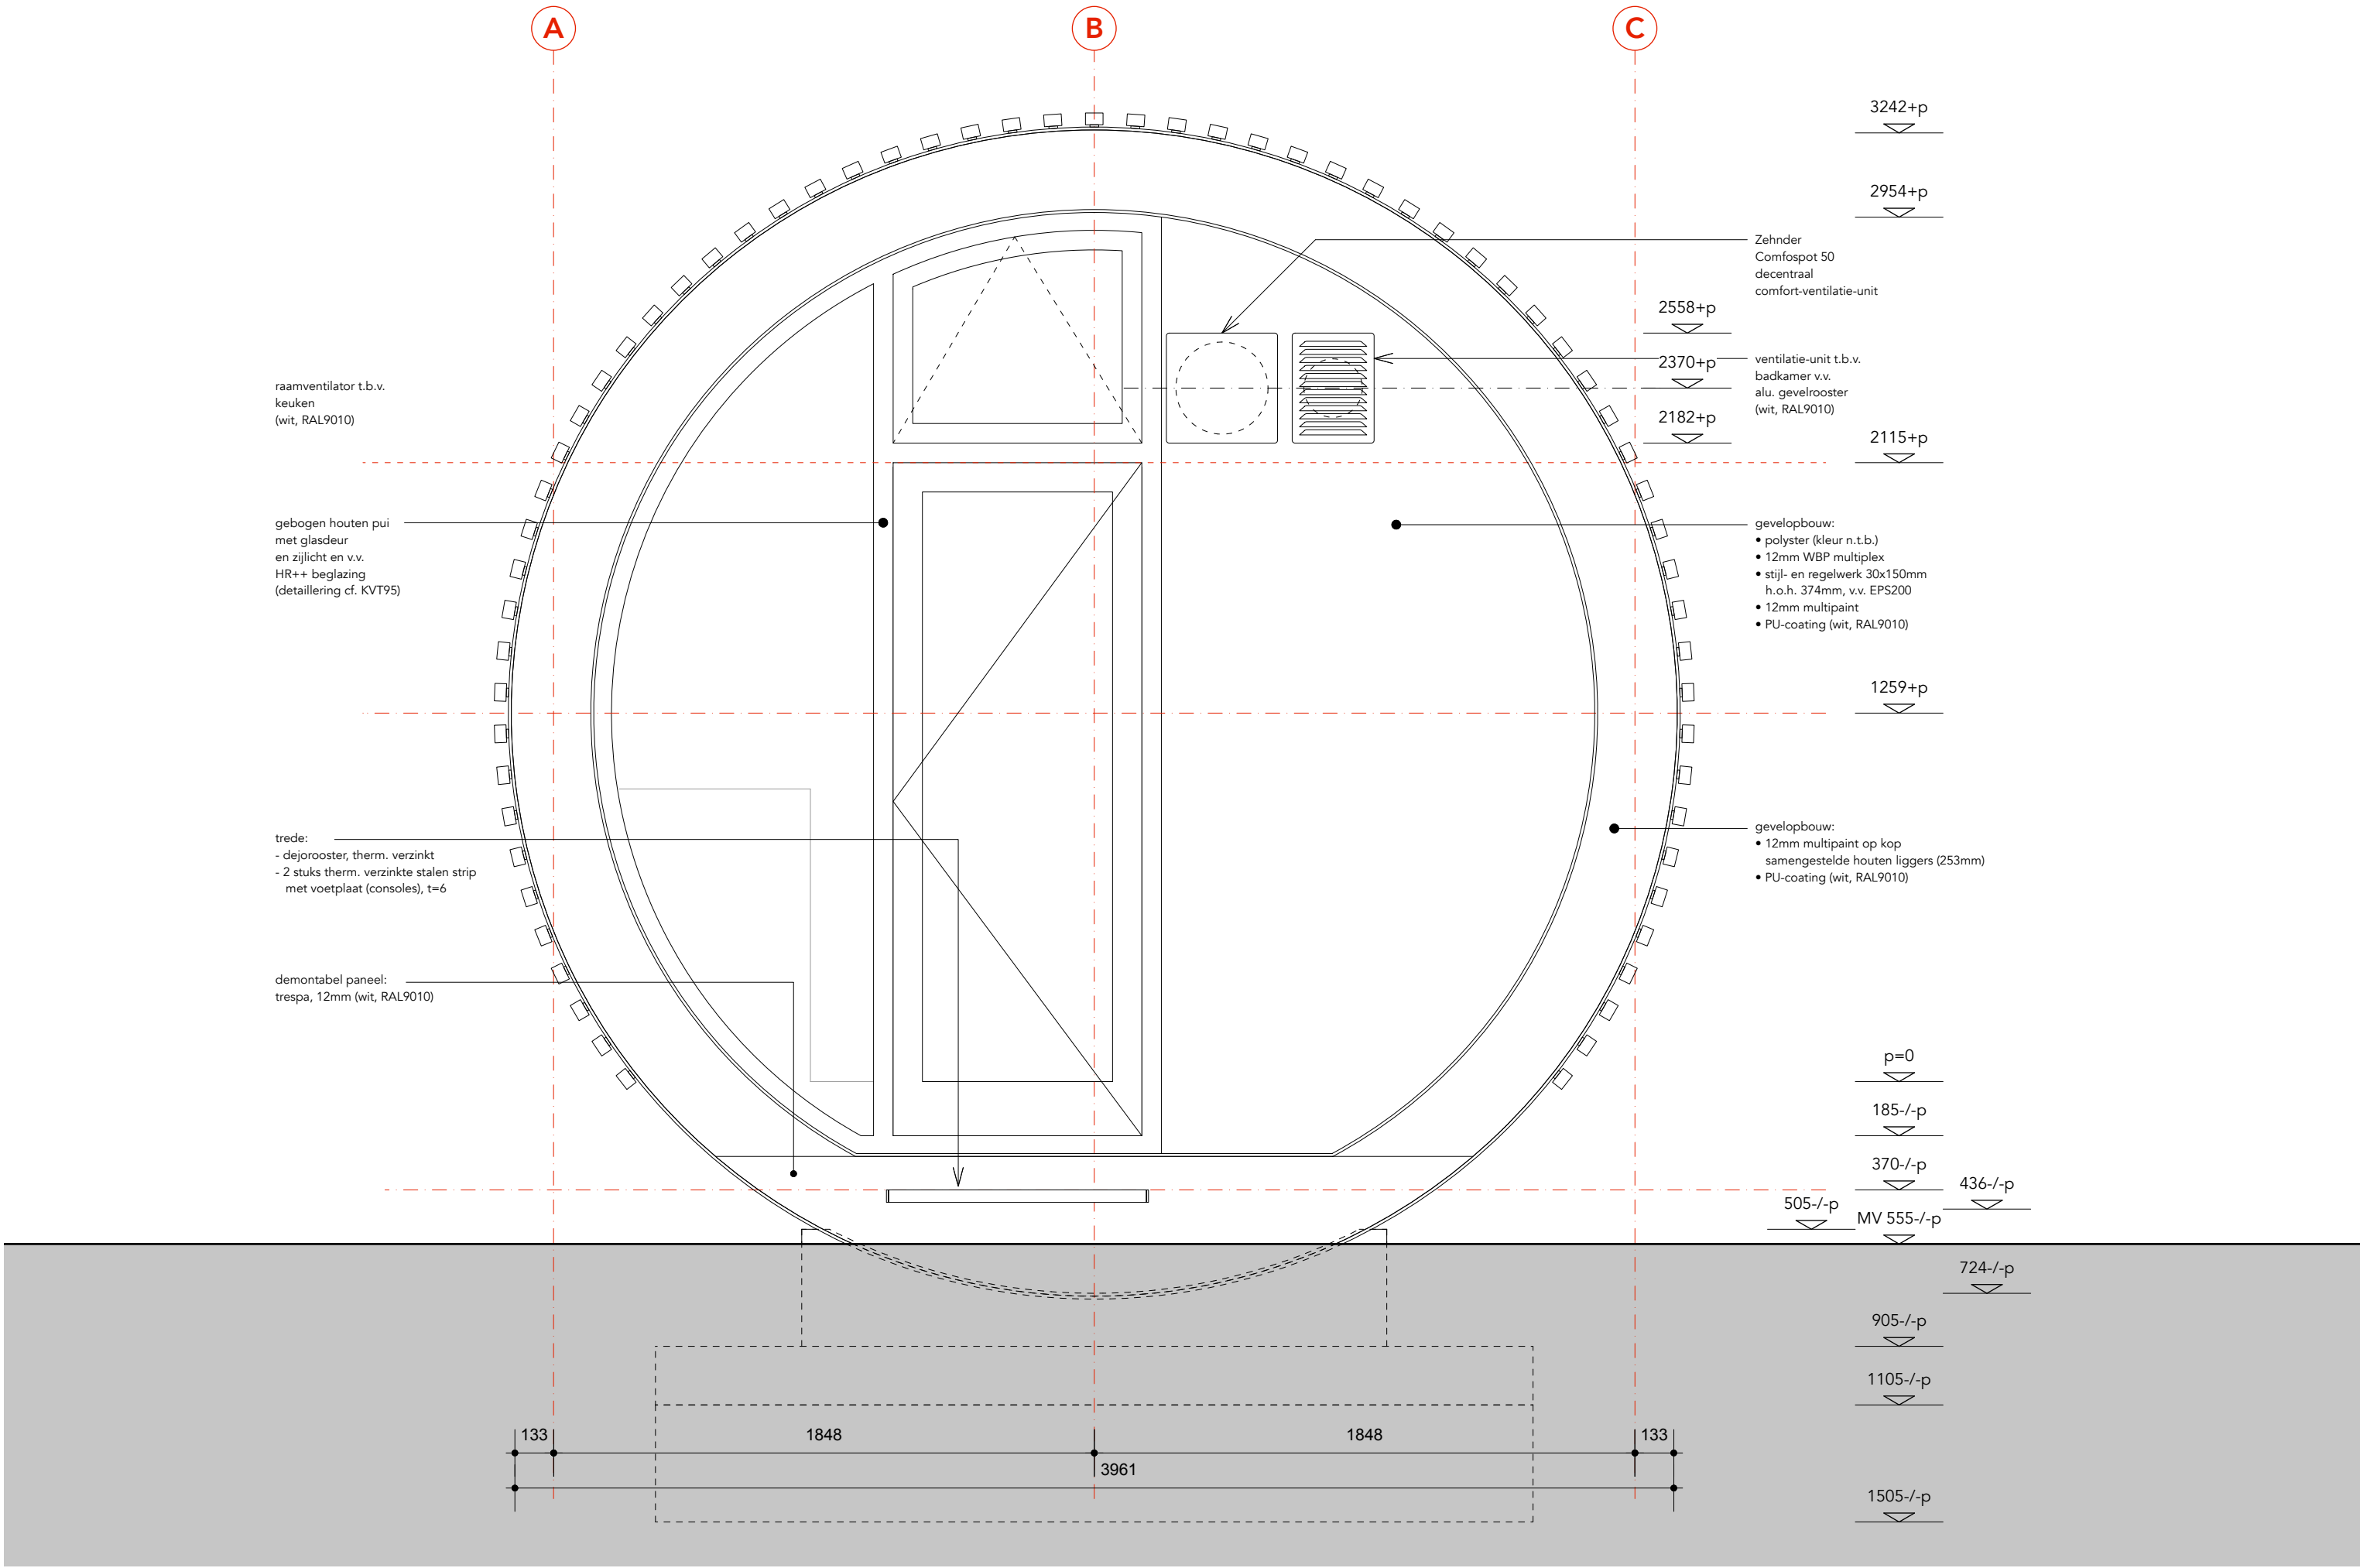



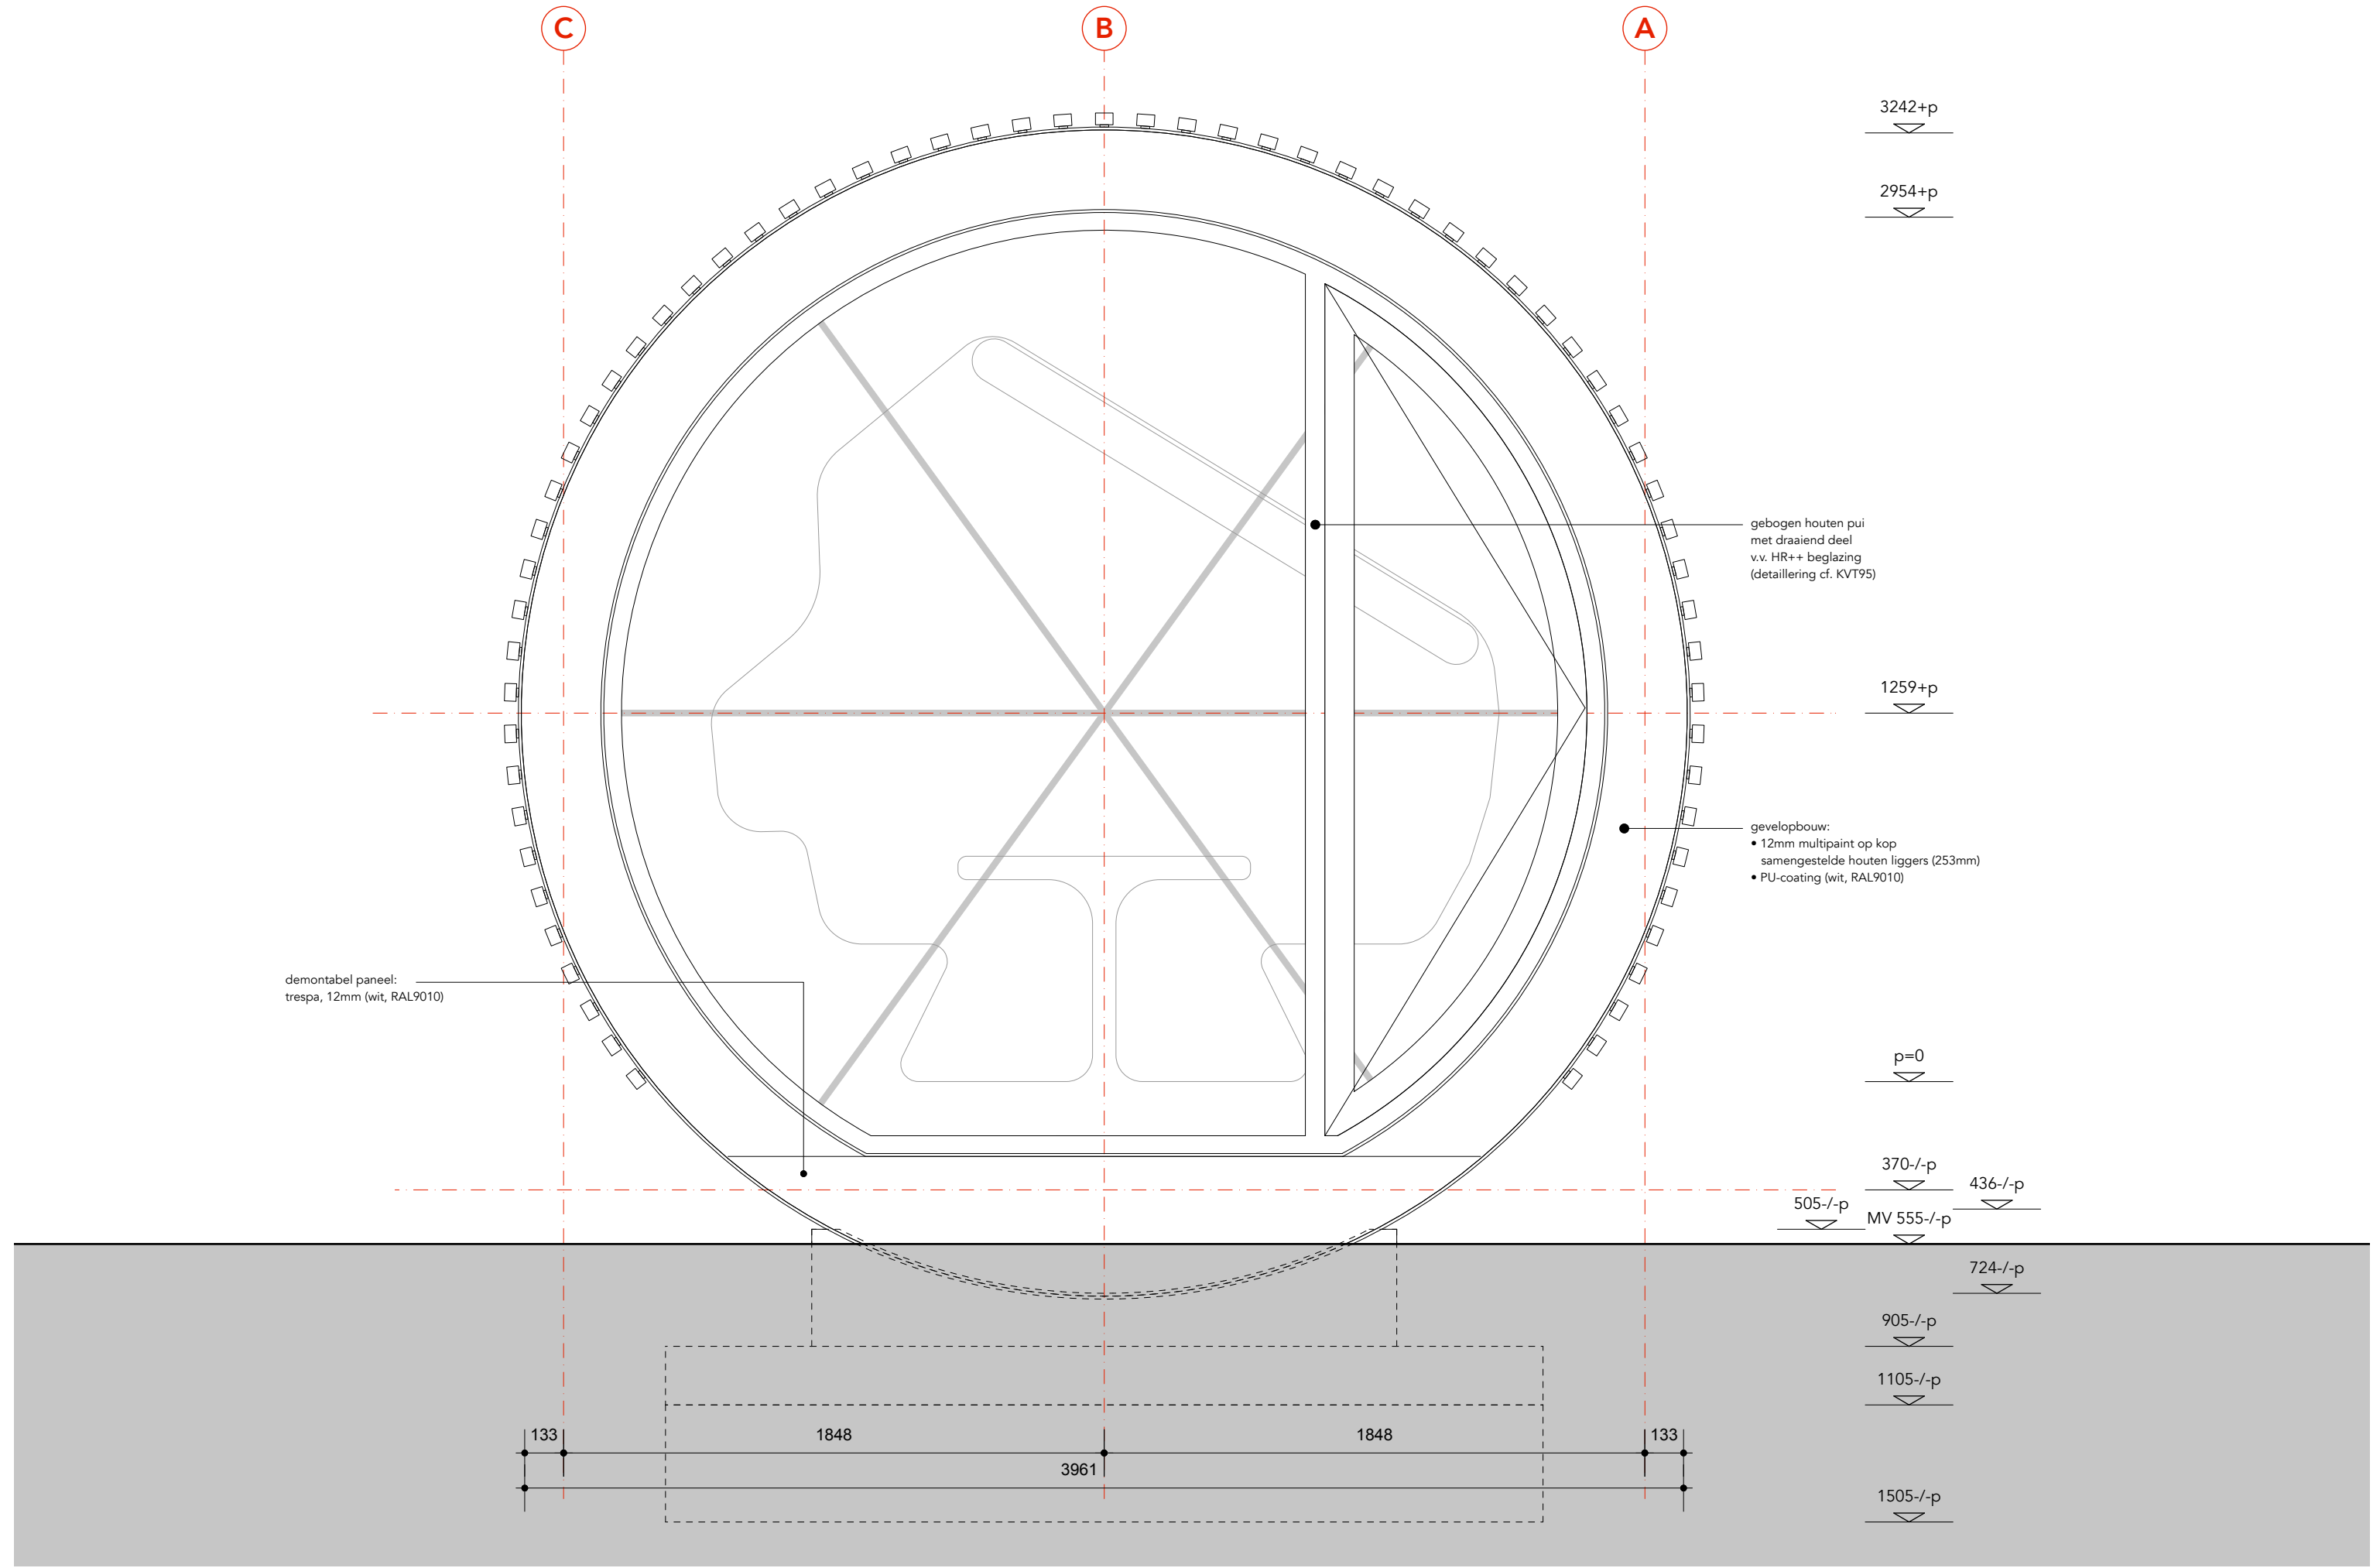





huisnummer en positie ter indicatie.
definitieve positie in overleg
met opdrachtgever.

- gevelopbouw:
- 4mm WBP multiplex
 - samengestelde houten liggers (253mm v.v. EPS200
 - 3mm WBP multiplex
 - EPDM, kunststof dakbedekking, wit (overgang van gevel naar kopgevel d.m.v. kunststof strip (wit)
 - kunststof afstandhouders, ø30mm, h.o.h. 630mm (wit)
 - hardhouten latten (Lariks), 40x60mm, h.o.h. 140mm (blank) (in één der langsgevels huisnummer infresen - n.t.b.)

- 2-laagse bitumen (onder wit kunststof hoeklijn onder eerste lariks-deel)

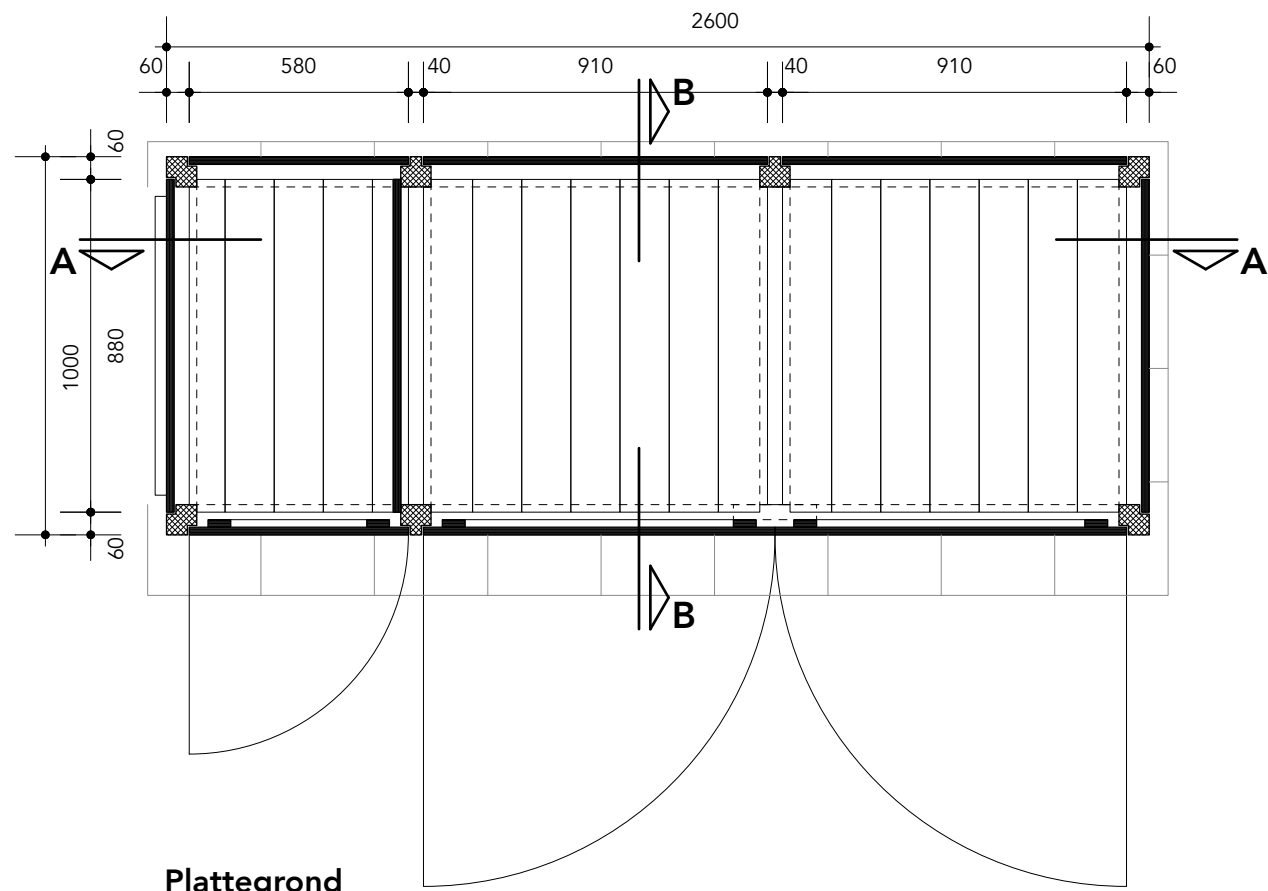


Plattegrond

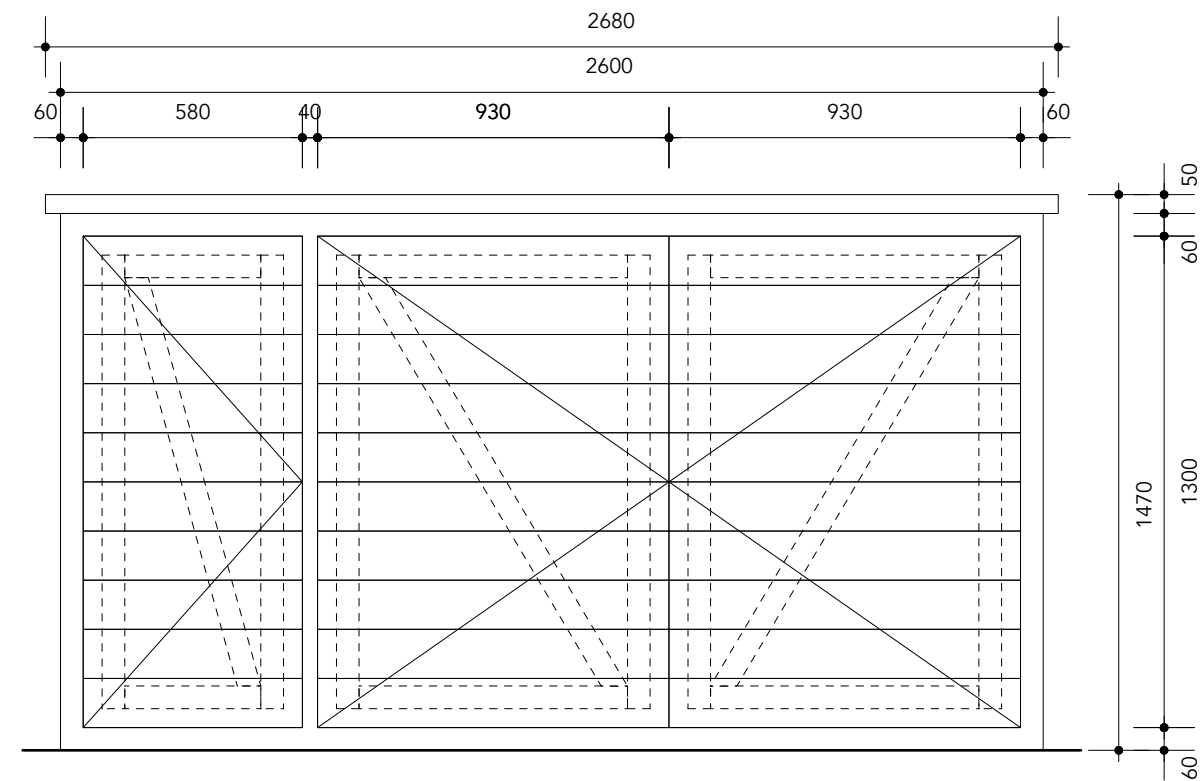


Voorgevel


- opbouw berging:
- frame van FCS hardhouten palen 80x80mm
 - voor-, achter- zijfront, bodem, tussenschot en deuren:
FSC hardhouten delen messing en groef, 21x145mm (130mm werkend)
 - houtwerk gebeitst, kleur antraciet RAL 7016
 - Dak: WBP-multiplex, 18mm, bitumen dakbedekking, aluminium daktrim RAI 7016
 - RVS schroeven en scharnieren
 - RVS hang- en sluitwerk, type i.o.m. opdrachtgever
 - gefundeerd op betontegels 300x300x60, kleur antraciet

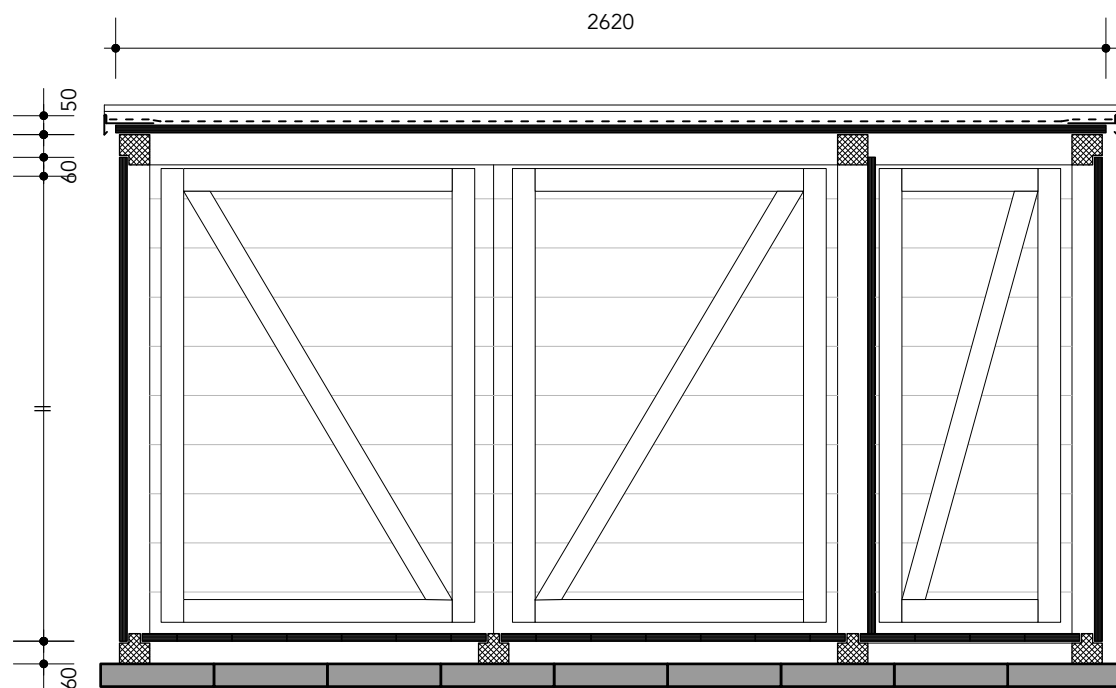

Doorsnede A-A

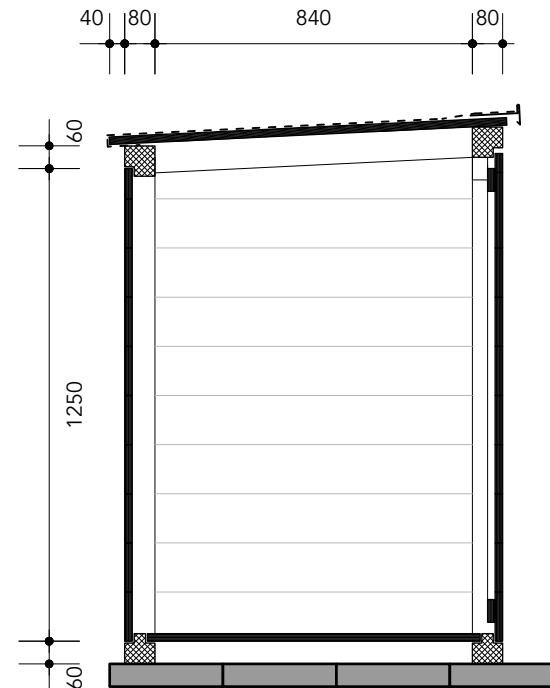

Doorsnede B-B

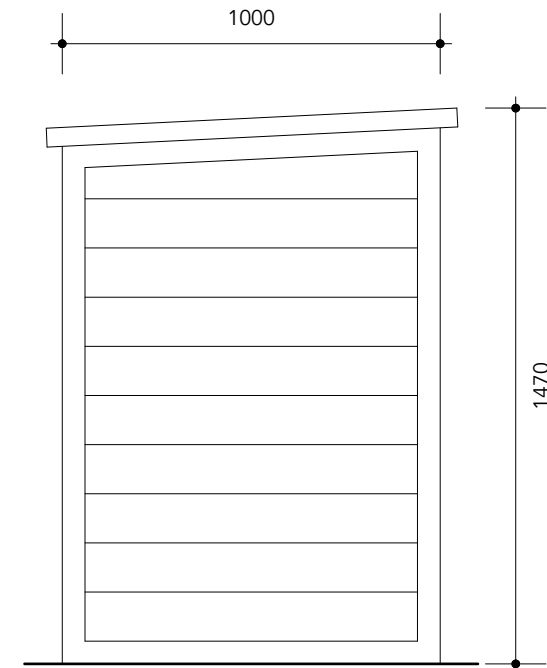

Zijgevel

