





Opdrachtgever Casa 23 B.V.	Casteo Industrieweg zuid 24 3858 ZT Amerongen	T +31 (0)33 422 40 70 F +31 (0)33 422 40 79 Info@casteo.nl
Project Almere Kaap Duin 4	Projectleider J. Slot	Projectnummer C0146
Onderwerp Situatie	Getekend G. J. Honders	Schaal 1 : 50
Fase Definitief ontwerp	Datum 19-09-2018	Formaat A0
	Wijziging	Bladnummer B9000

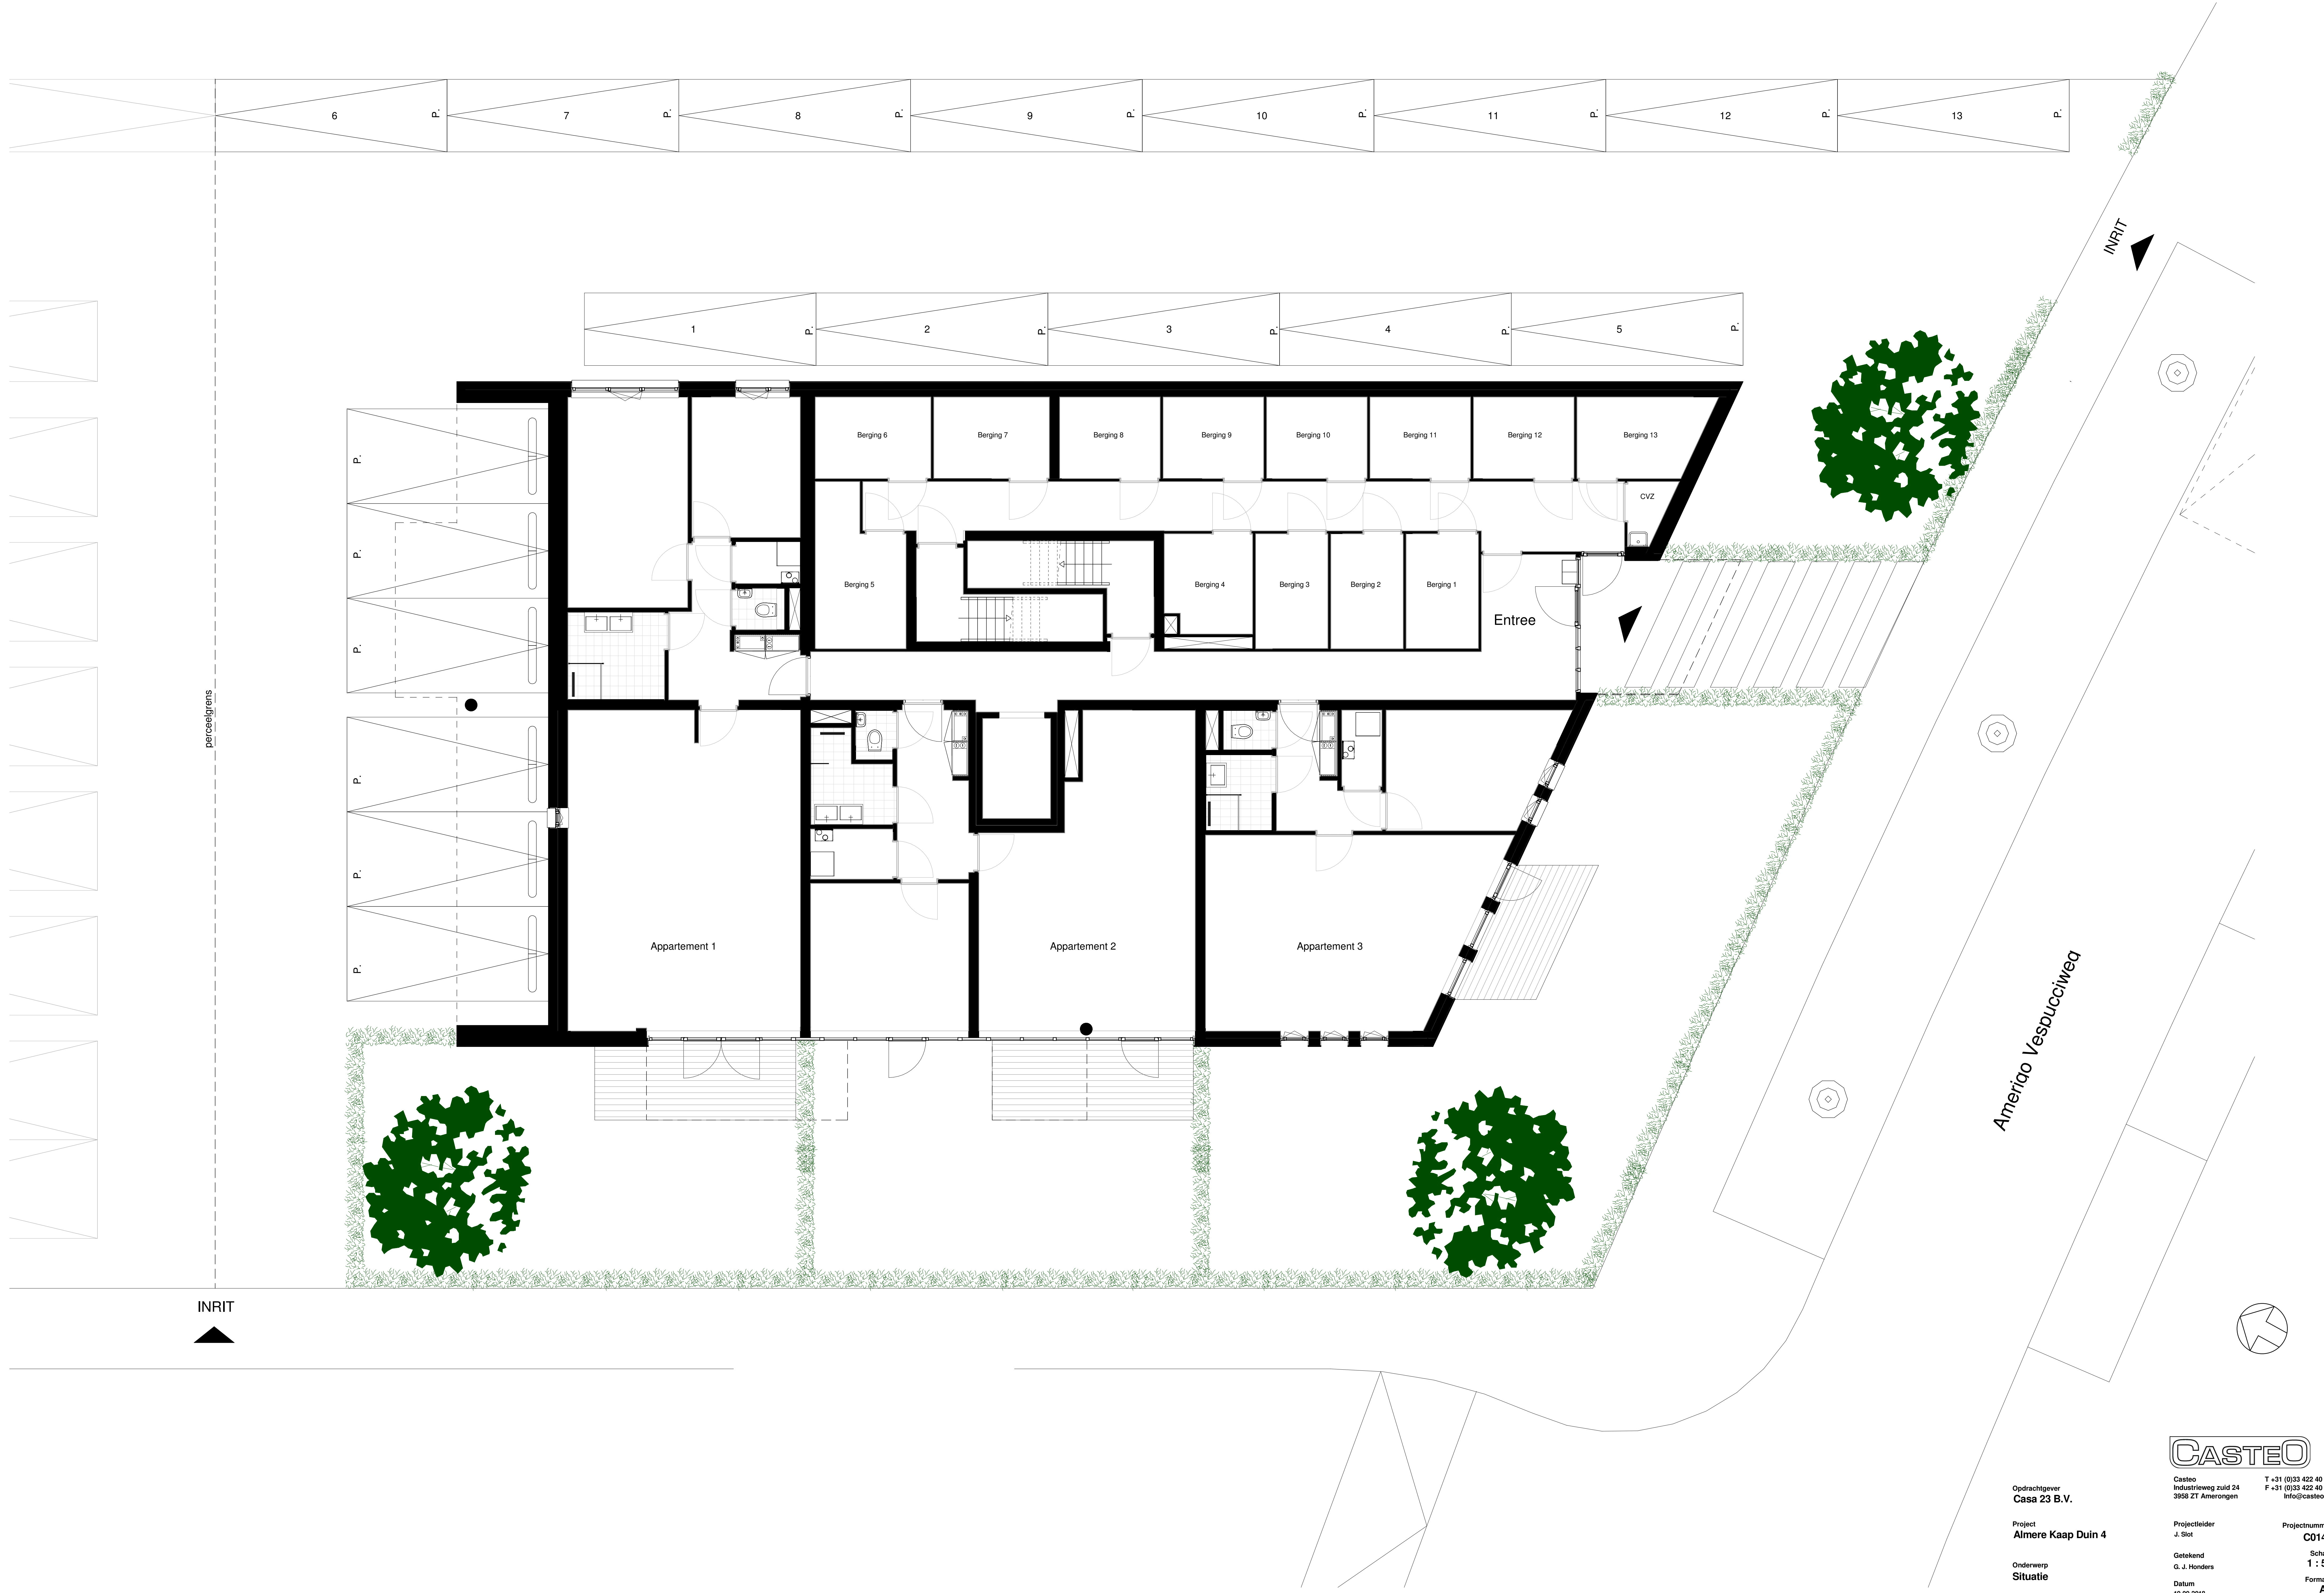

Renvooi: Electra	
	dubbele wantcontactdoos
	enkele wantcontactdoos
	perilex-stekker tbv kooktoestel
	wantcontactdoos tbv koelkast
	wantcontactdoos tbv oven
	wantcontactdoos tbv vaatwasmachine
	lichtschakelaar
	hotelschakelaar
	drie standen schakelaar tbv afzuiging
	plafond lichtpunt
	wand lichtpunt
	leiding tbv telefoon/ UTP
	leiding tbv kabel
	loze leiding
	thermostaat
	deurbel
	schel
	rookmelder
	spreek- luisterinstallatie
	mechanische ventilatie
	mechanisch afzuigpunt indicatief

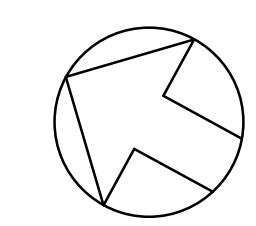

Opdrachtgever
Casa 23 B.V.

Project
Almere Kaap Duin 4

Onderwerp
**Plattegrond
begane grond**

Fase
Definitief ontwerp



Casteo
Industrieweg zuid 24
3958 ZT Amerongen

T +31 (0)33 422 40 70
F +31 (0)33 422 40 79
Info@casteo.nl

Projectleider
J. Slot

Getekend
G. J. Honders

Datum
19-09-2018


Wijziging

Projectnummer
C0146

Schaal
1 : 50

Formaat
A1

Bladnummer
B9100

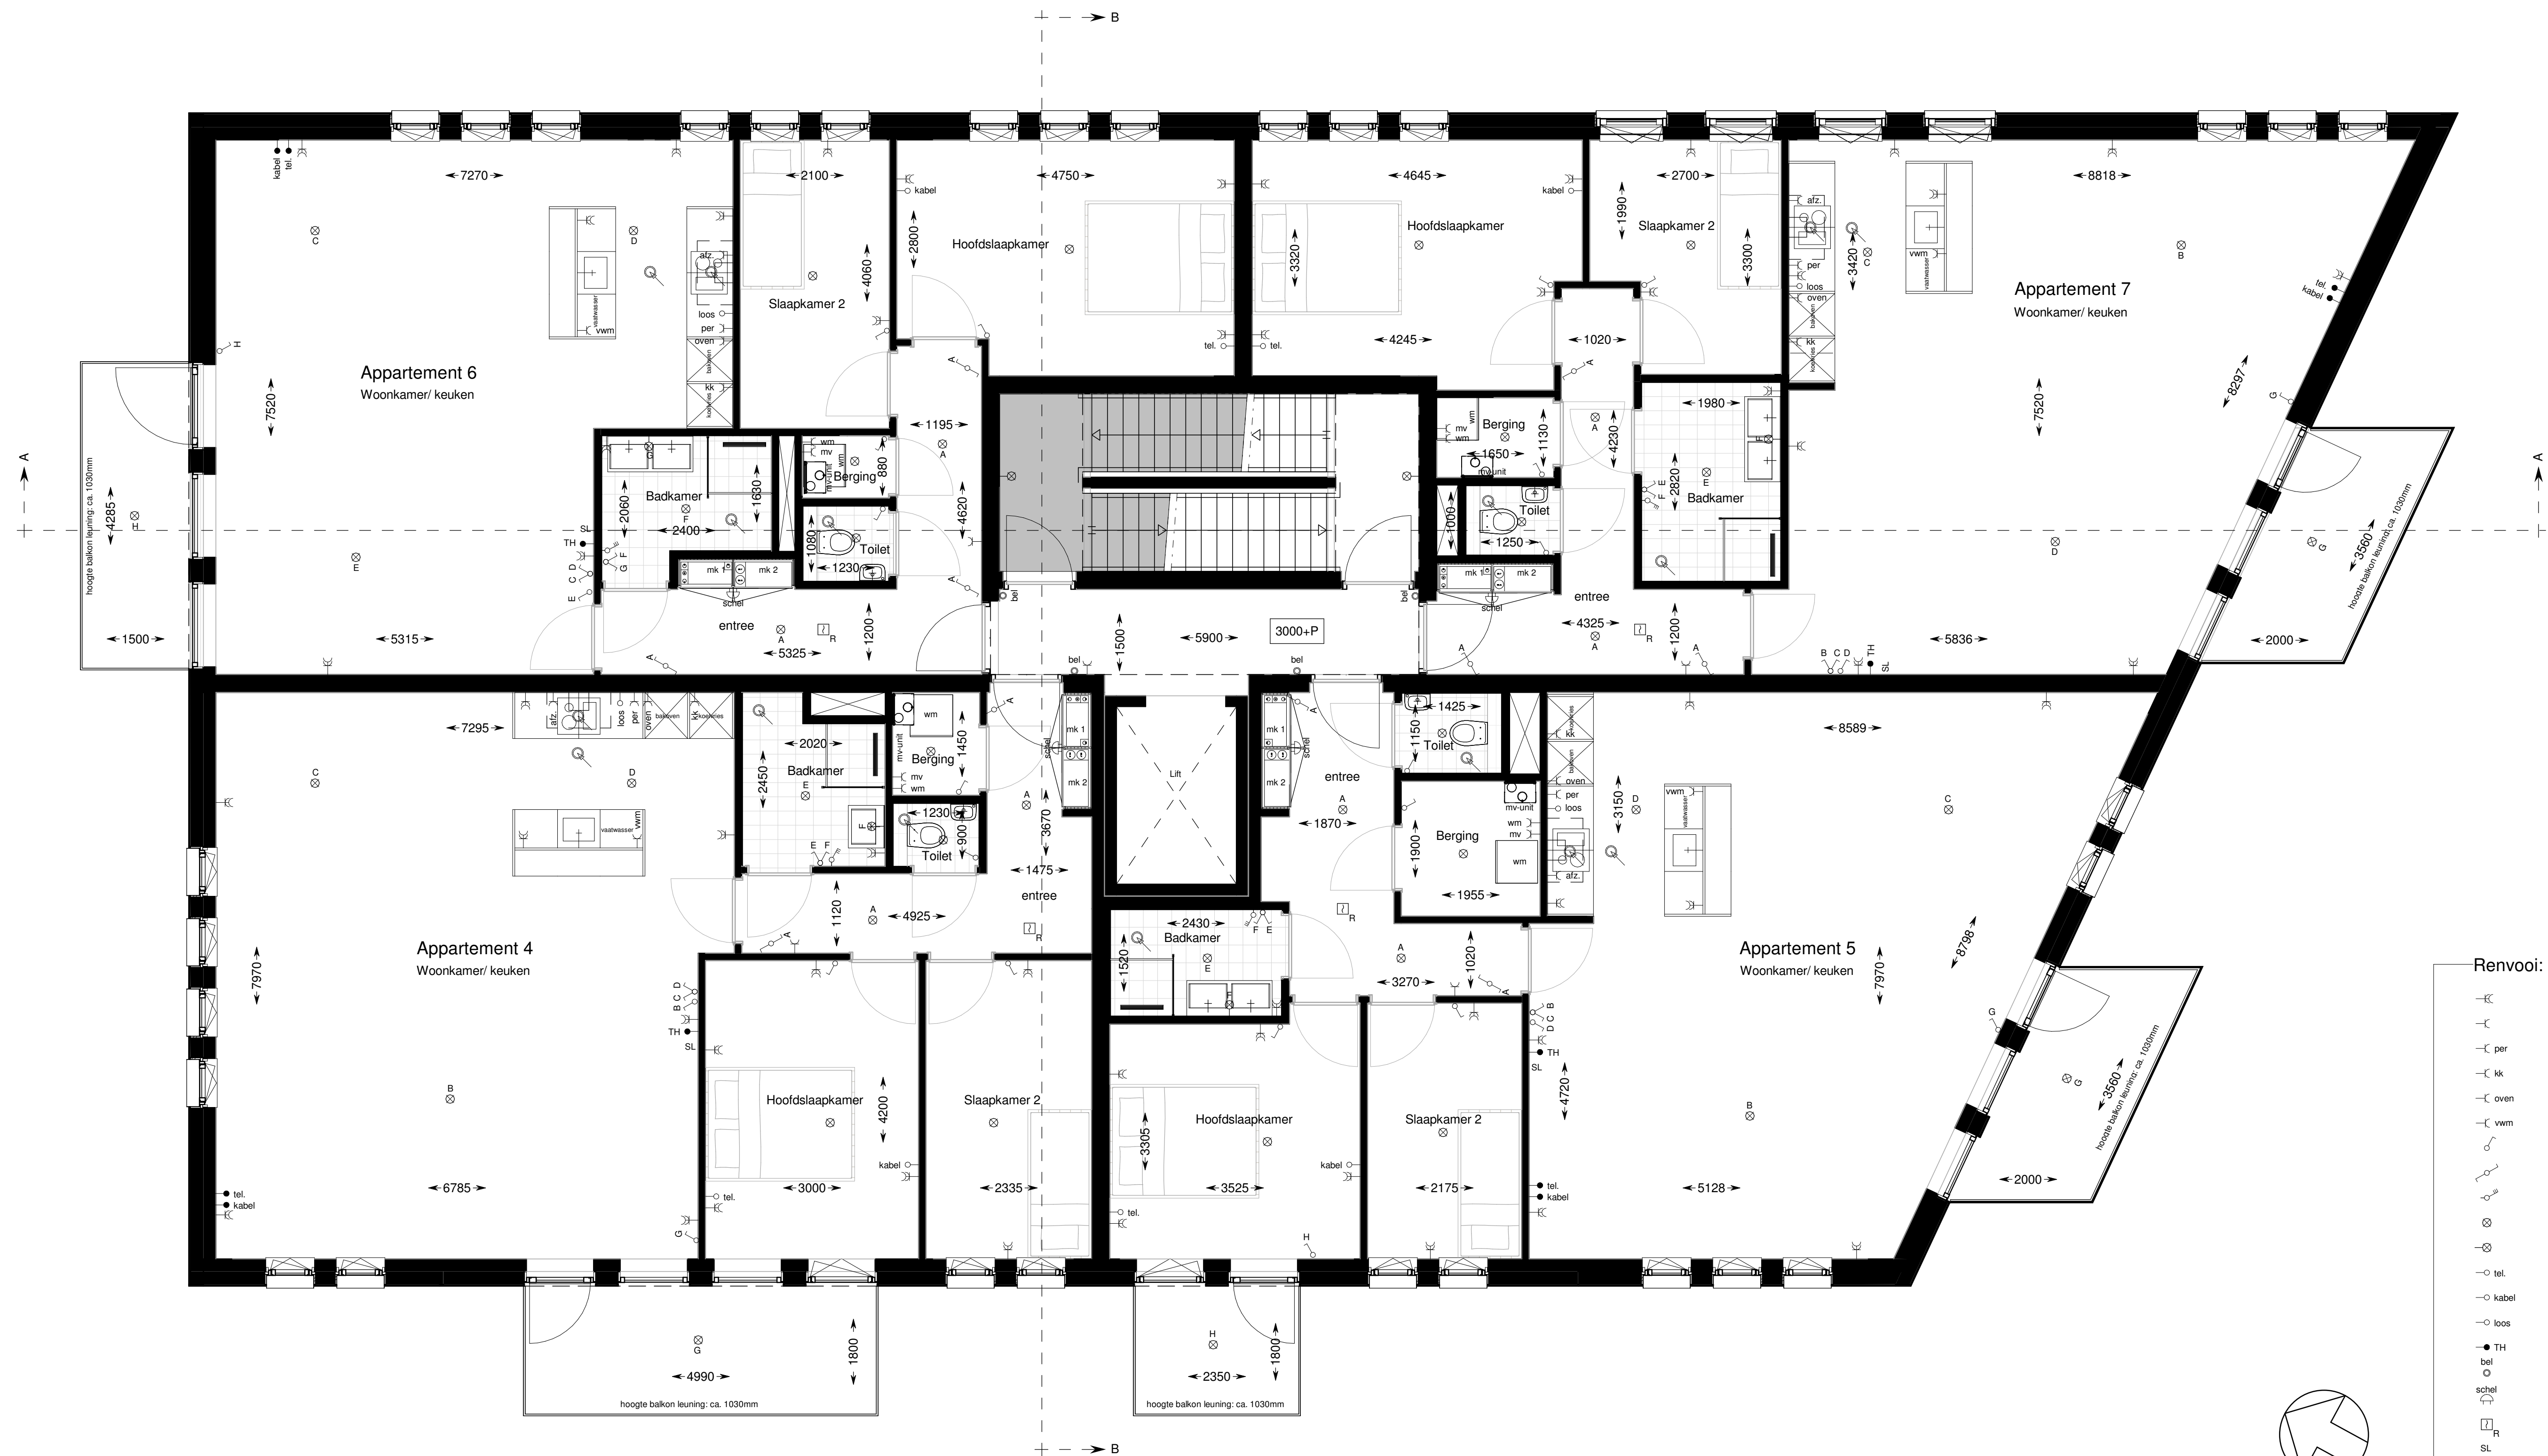

Renvooi: Electra

—K—	dubbele wantcontactdoos
—K—	enkele wantcontactdoos
—per—	perilex-stekker tbv kooktoestel
—kk—	wantcontactdoos tbv koelkast
—oven—	wantcontactdoos tbv oven
—vwm—	wantcontactdoos tbv vaatwasmachine
—	lichtschakelaar
—	hotelschakelaar
—	drie standen schakelaar tbv afzuiging
—	plafond lichtpunt
—	wand lichtpunt
—tel—	leiding tbv telefoon/ UTP
—kabel—	leiding tbv kabel
—loos—	loze leiding
—TH—	thermostaat
—bel—	deurbel
—schel—	schel
—R—	rookmelder
—SL—	spreek- luisterinstallatie
—MV—	mechanische ventilatie
—	mechanisch afzuigpunt indicatief

CASTEO

Casteo
Industrieweg zuid 24
3958 ZT Amerongen
T +31 (0)33 422 40 70
F +31 (0)33 422 40 79
Info@casteo.nl

Oprachtgever
Casa 23 B.V.

Project
Almere Kaap Duin 4

Onderwerp
**Plattegrond
1e verdieping**

Fase
Definitief ontwerp

Projectleider
J. Slot

Getekend
G. J. Honders

Datum
19-09-2018


Wijziging

Projectnummer
C0146

Schaal
1 : 50


Formaat
A1

Bladnummer
B9101

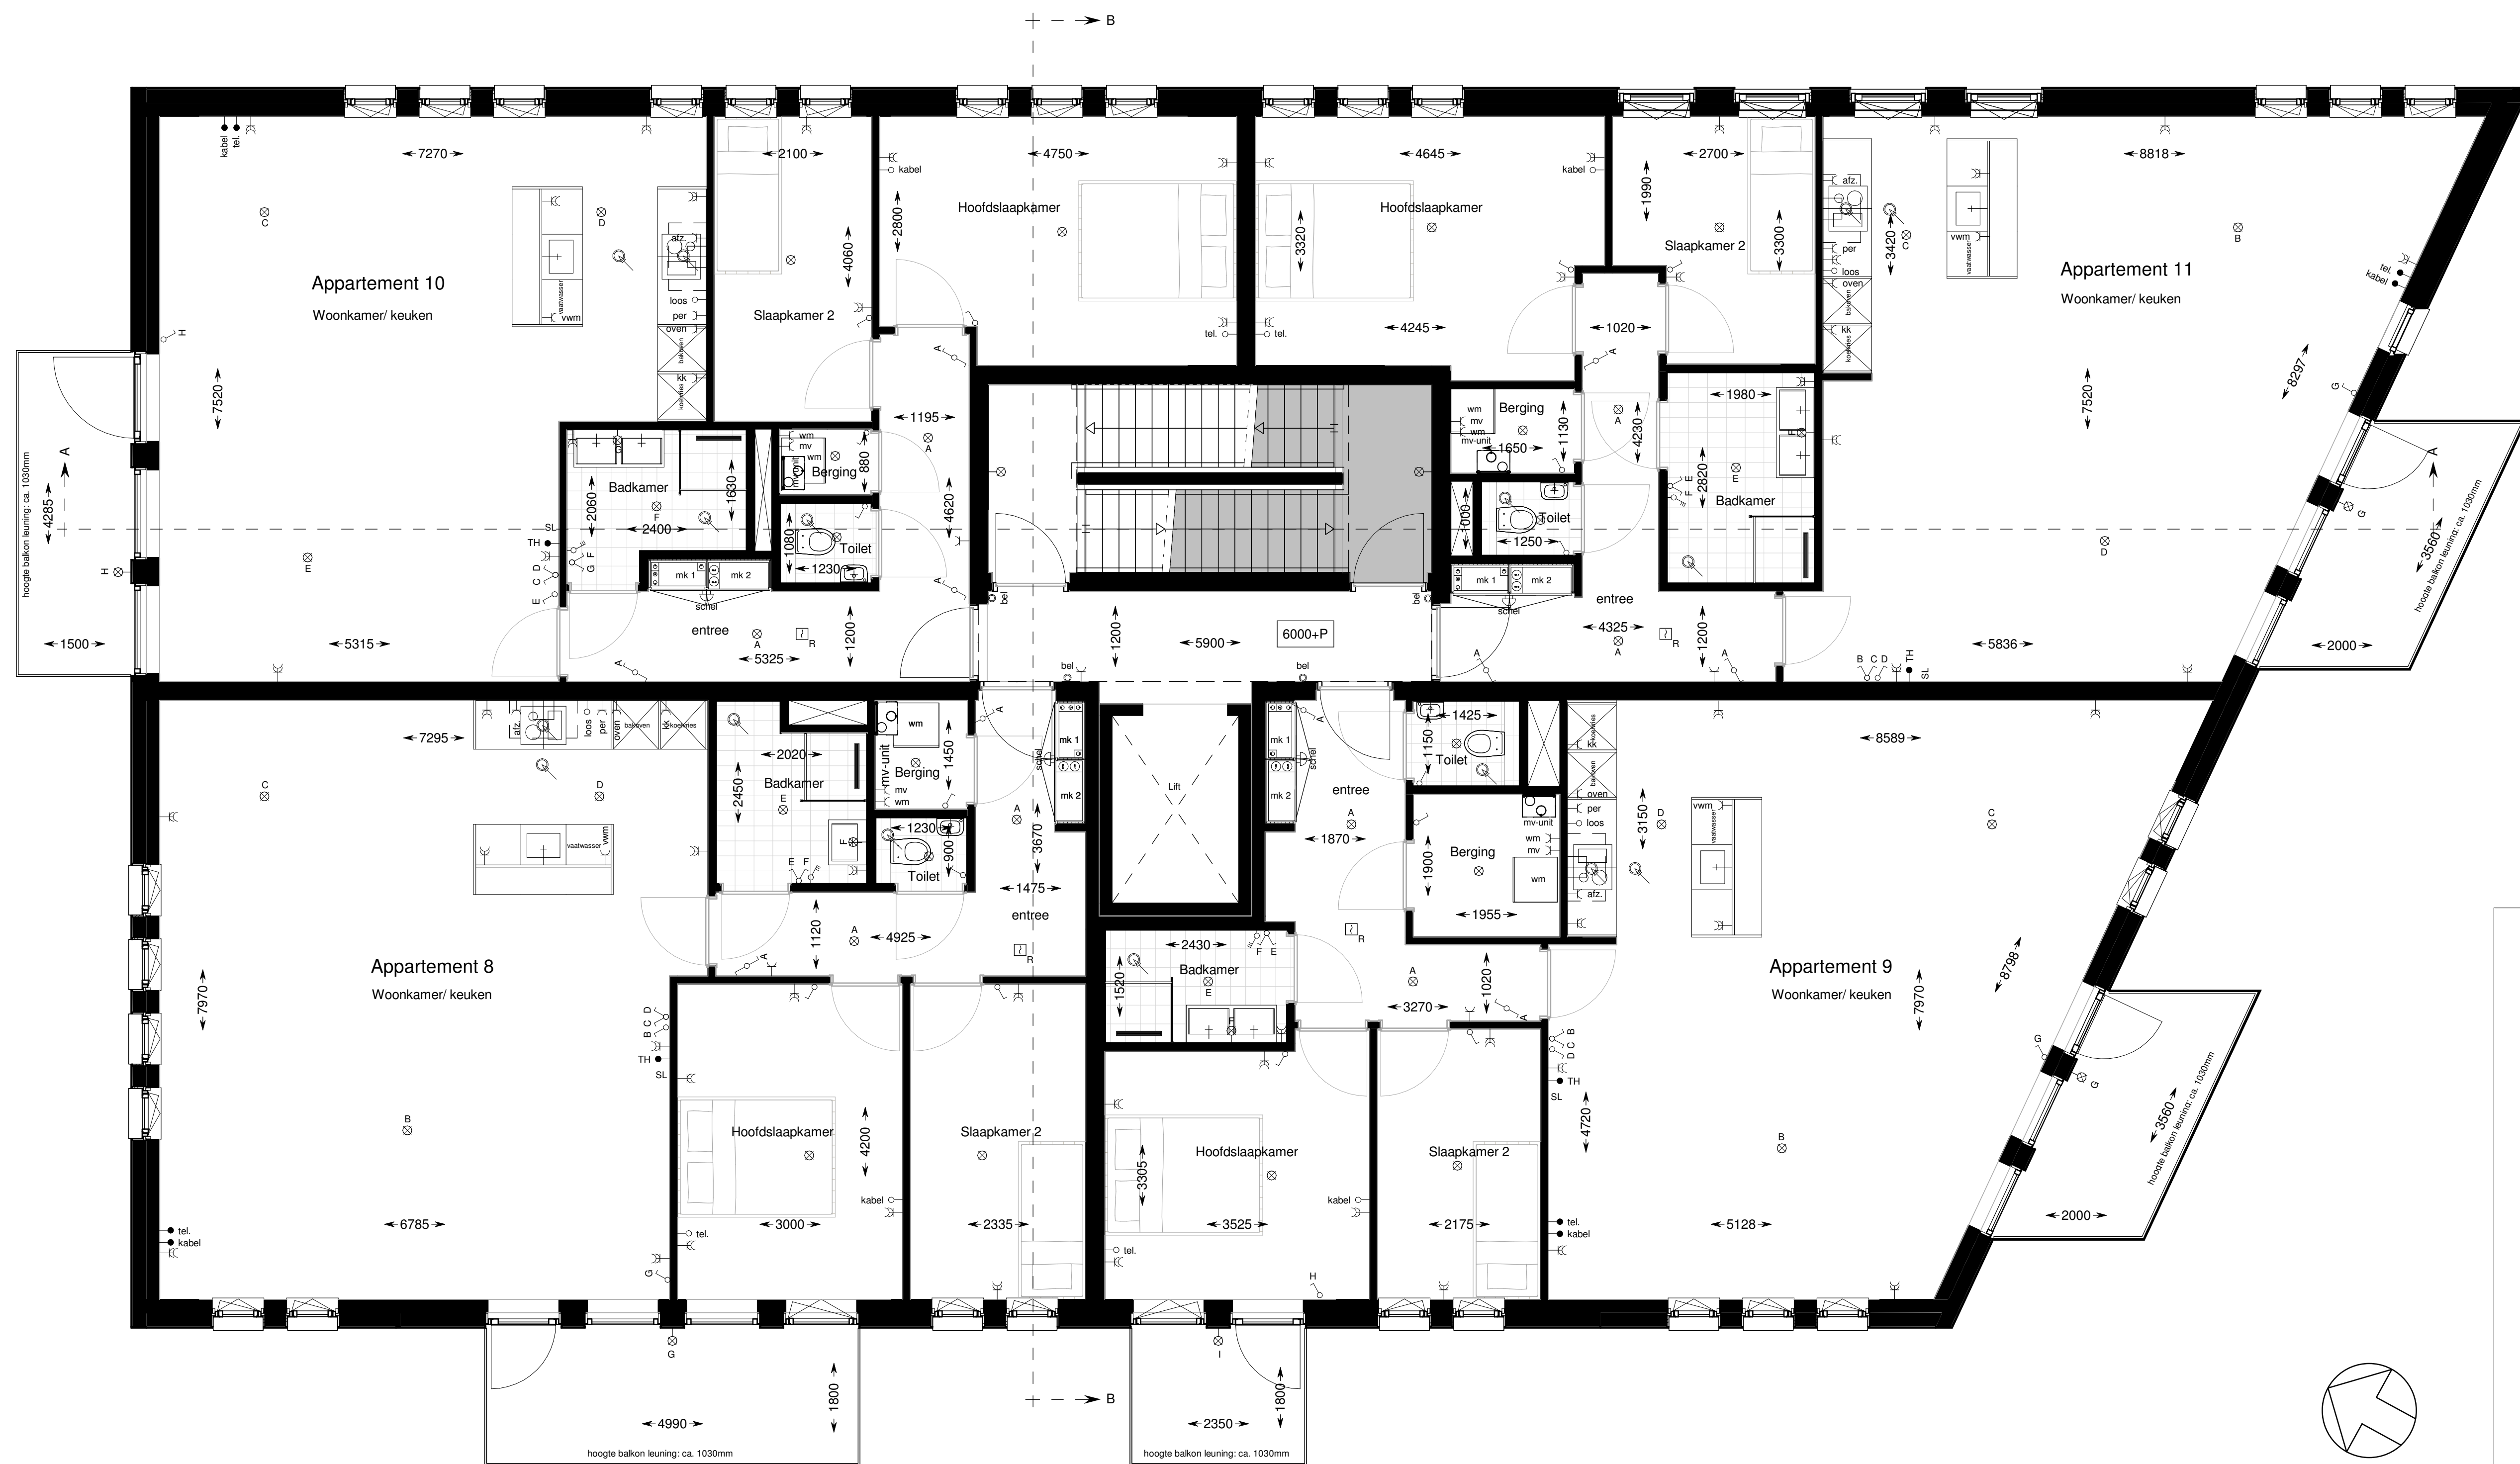

Renvooi: Electra

	dubbele wantcontactdoos
	enkele wantcontactdoos
	perilex-stekker tbv kooktoestel
	wantcontactdoos tbv koelkast
	wantcontactdoos tbv oven
	wantcontactdoos tbv vaatwasmachine
	lichtschakelaar
	hotelschakelaar
	drie standen schakelaar tbv afzuiging
	plafond lichtpunt
	wand lichtpunt
	leiding tbv telefoon/ UTP
	leiding tbv kabel
	loze leiding
	thermostaat
	deurbel
	schel
	rookmelder
	spreek- luisterinstallatie
	mechanische ventilatie
	mechanisch afzuigpunt indicatief

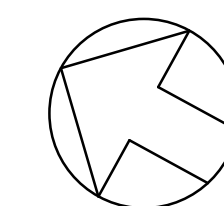

Opdrachtgever
Casa 23 B.V.

Project
Almere Kaap Duin 4

Onderwerp
Plattegrond
2e verdieping

Fase
Definitief ontwerp

CASTEO

Casteo
Industrieweg zuid 24
3958 ZT Amerongen
T +31 (0)33 422 40 70
F +31 (0)33 422 40 79
Info@casteo.nl

Projectleider
J. Slot

Getekend
G. J. Honders


Datum
19-09-2018
Wijziging

Projectnummer
C0146

Schaal
1 : 50

Formaat
A1

Bladnummer
B9102

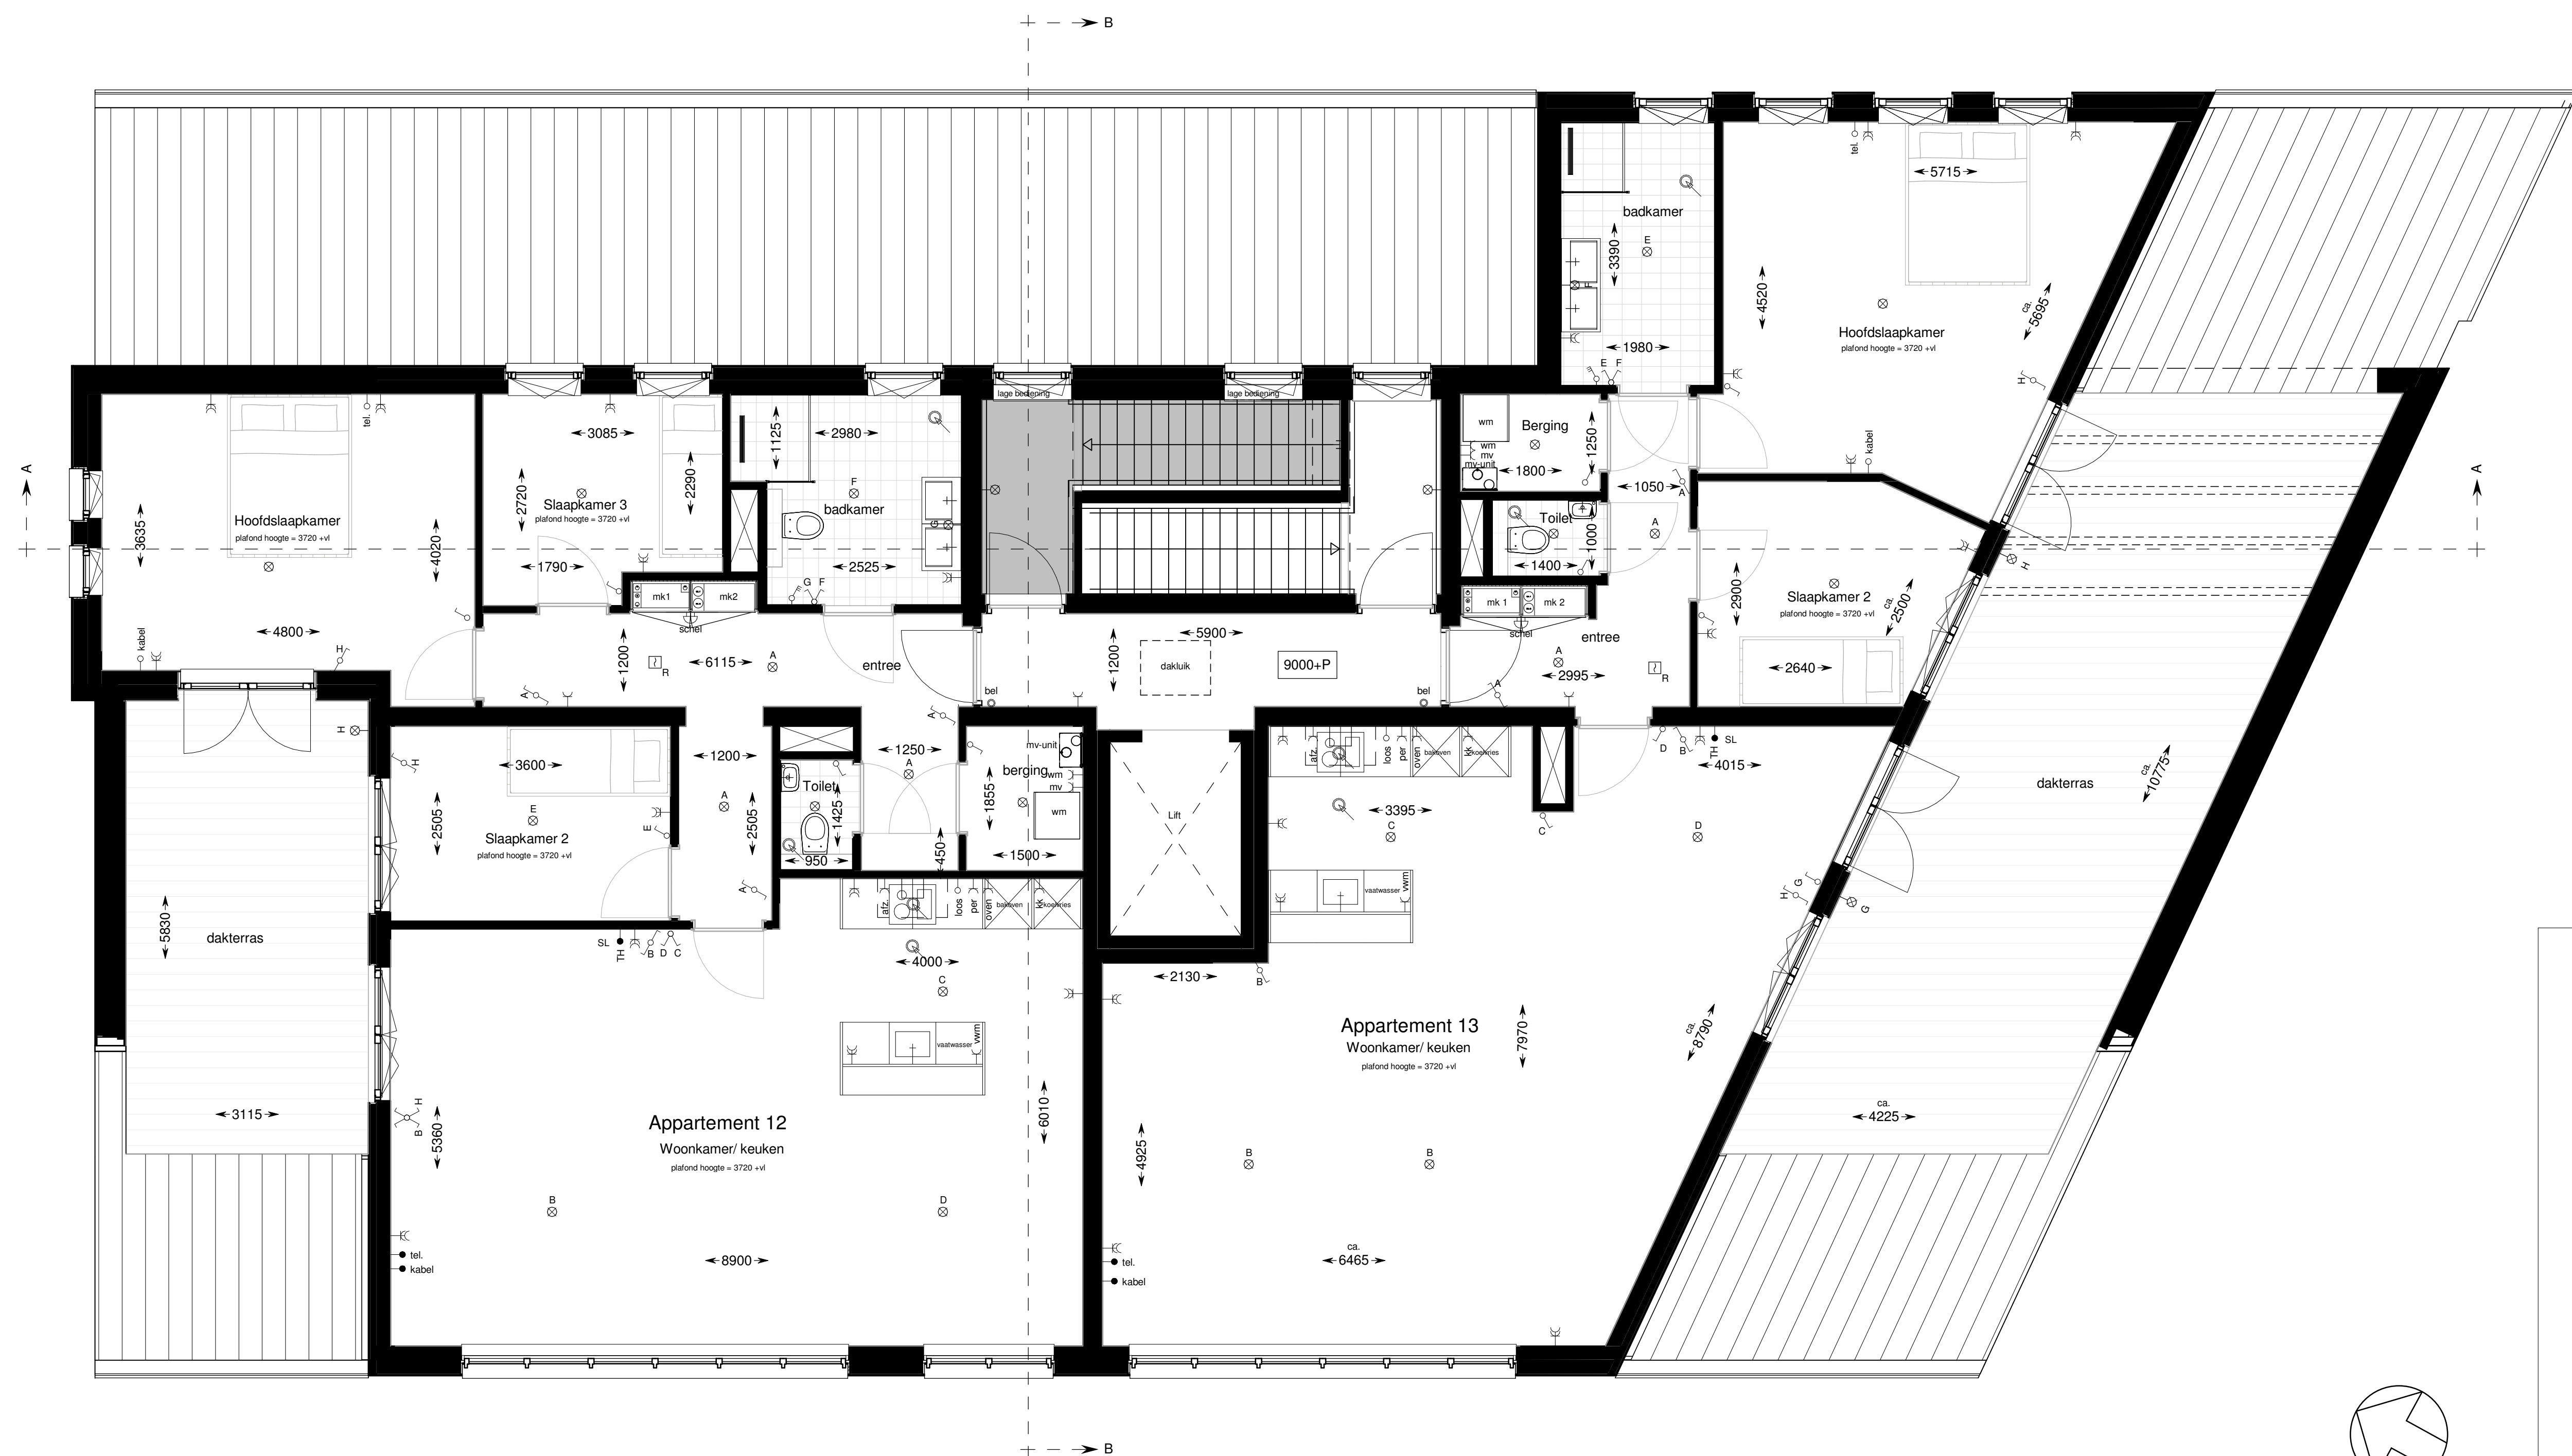

Renvooi: Electra

—	dubbele wantcontactdoos
—	enkele wantcontactdoos
— per	perilex-stekker tbv kooktoestel
— kk	wantcontactdoos tbv koelkast
— oven	wantcontactdoos tbv oven
— vwm	wantcontactdoos tbv vaatwasmachine
—	lichtschakelaar
—	hotelschakelaar
—	drie standen schakelaar tbv afzuiging
—	plafond lichtpunt
—	wand lichtpunt
— tel.	leiding tbv telefoon/ UTP
— kabel	leiding tbv kabel
— loos	loze leiding
— TH	thermostaat
— bel	deurbel
— schel	schel
— R	rookmelder
— SL	spreek- luisterinstallatie
— MV	mechanische ventilatie
—	mechanisch afzuigpunt indicatief

CASTEO

Casteo
Industrieweg zuid 24
3958 ZT Amerongen
T +31 (0)33 422 40 70
F +31 (0)33 422 40 79
Info@casteo.nl

Opdrachtgever
Casa 23 B.V.

Project
Almere Kaap Duin 4

Onderwerp
**Plattegrond
3e verdieping**

Fase
Definitief ontwerp

Projectleider
J. Slot

Getekend
G. J. Honders

Datum
19-09-2018



Wijziging

Projectnummer
C0146

Schaal
1 : 50

Formaat
A1

Bladnummer
B9103

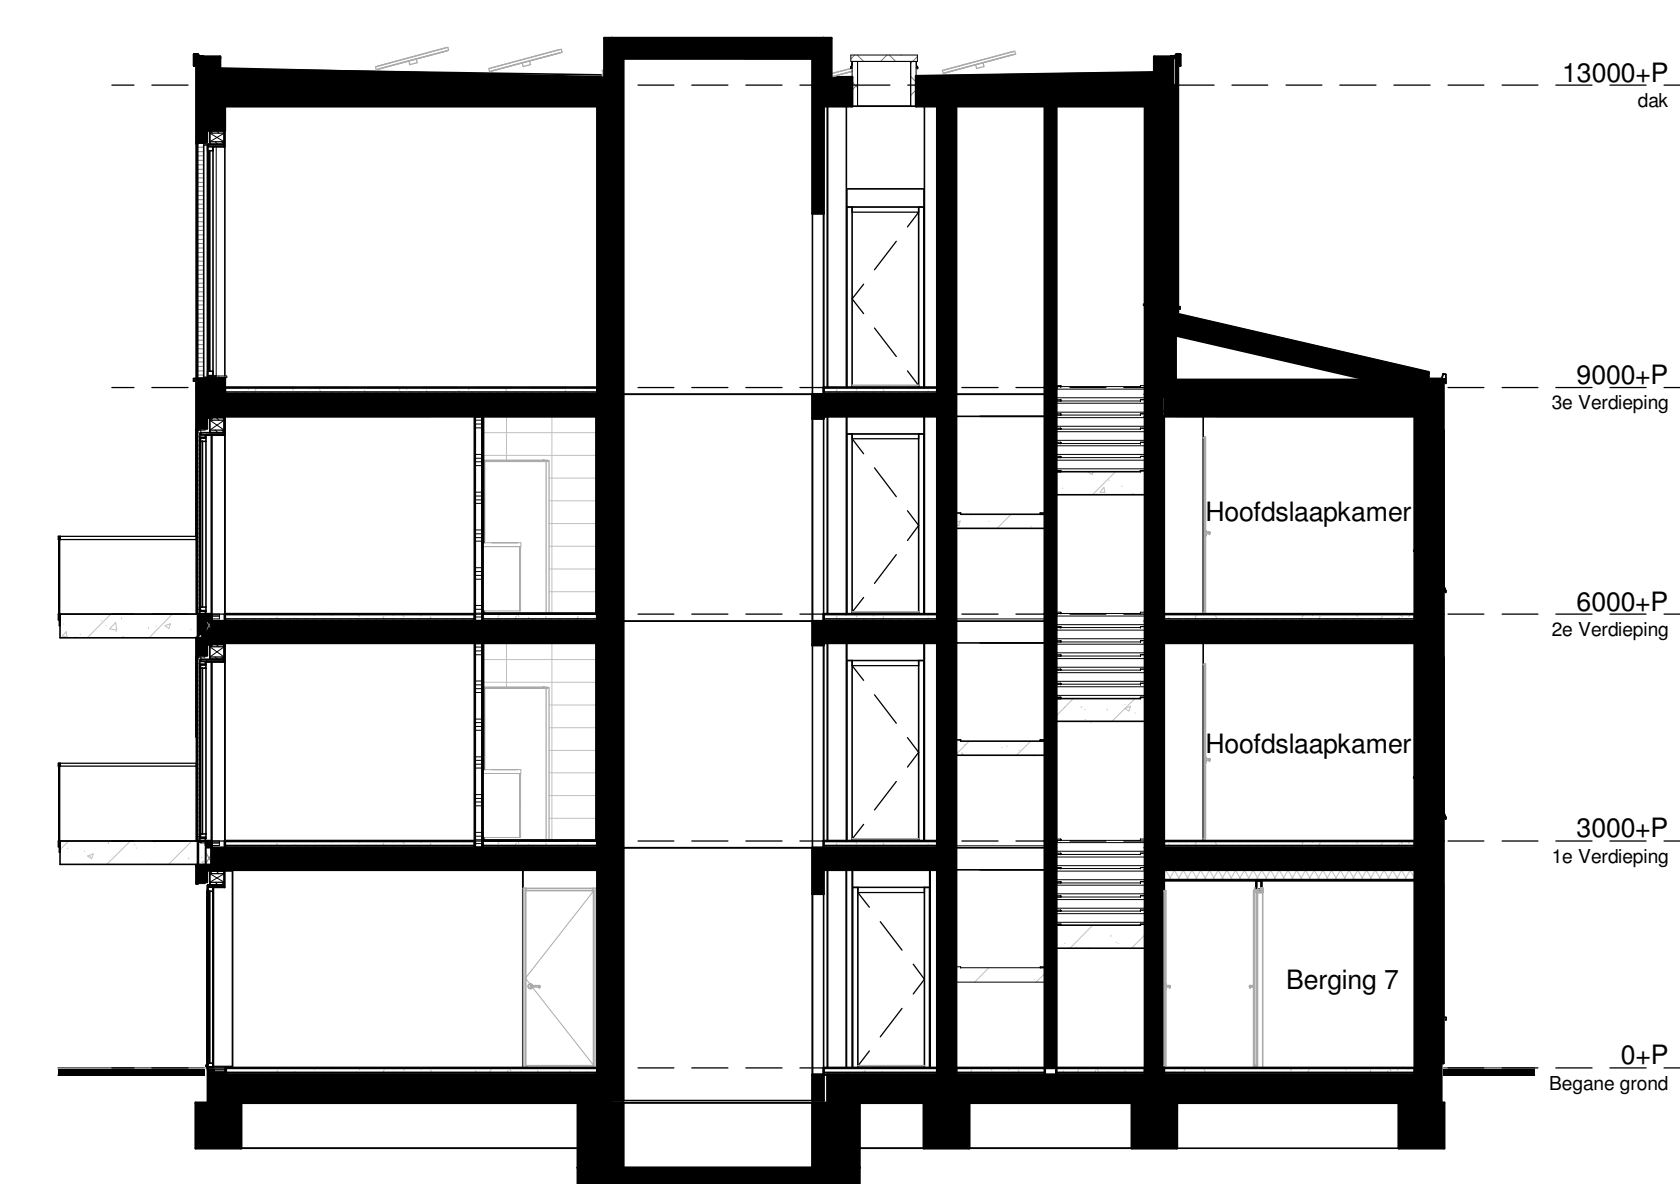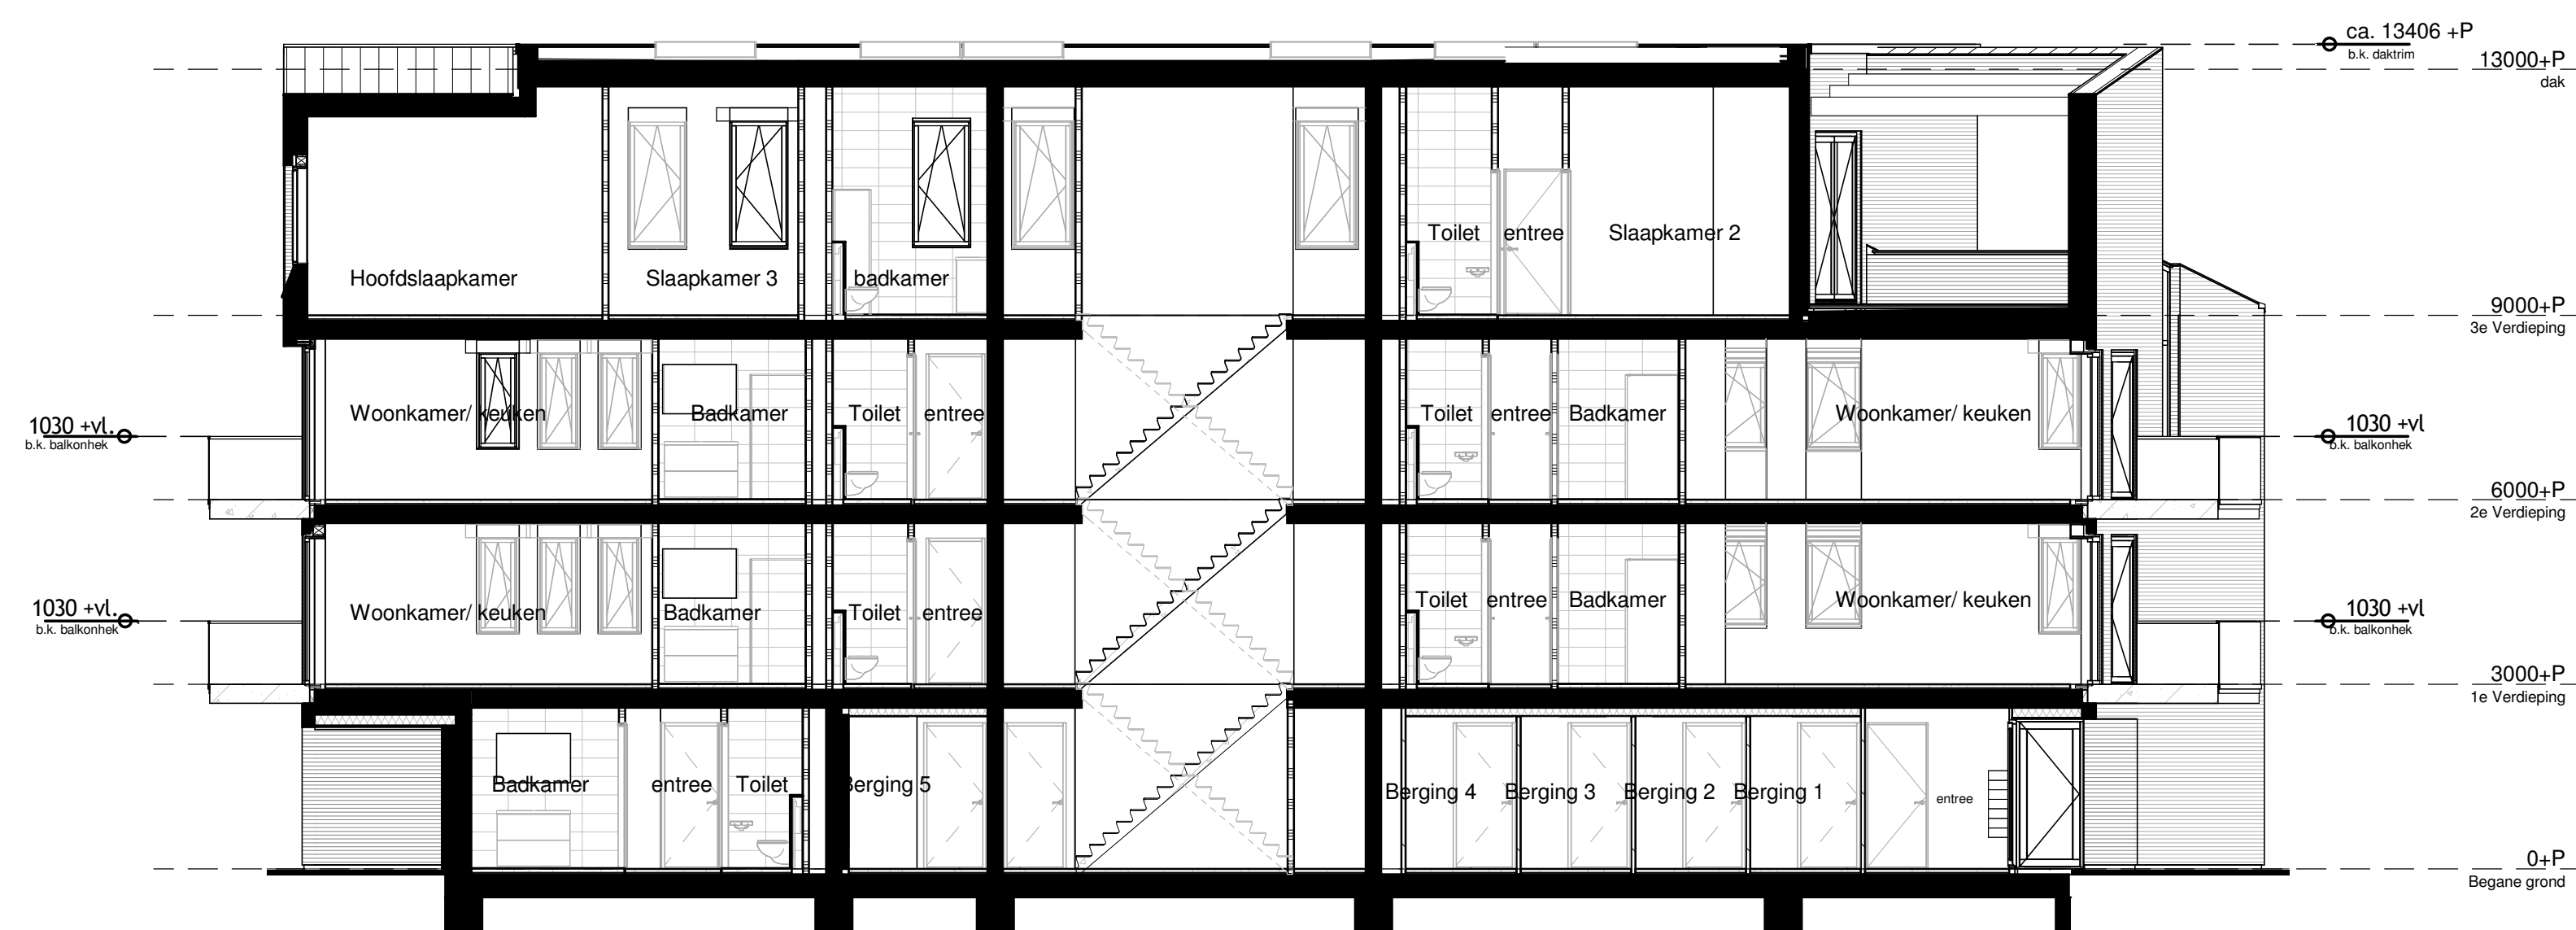

Doorsnede B

Doorsnede A



Opdrachtgever
Casa 23 B.V.

Project
Almere Kaap Duin 4

Onderwerp
Doorsneden

Fase
Definitief ontwerp

Casteo
Industrieweg zuid 24
3958 ZT Amerongen

Projectleider
J. Slot

Getekend
G. J. Honders

Datum
19-09-2018

Wijziging

T +31 (0)33 422 40 70
F +31 (0)33 422 40 79
Info@casteo.nl

Projectnummer
C0146

Schaal
1 : 100
Formaat
A1

Bladnummer
B9300



voorgevel



rechtergevel



linkergevel



achtergevel



Opdrachtgever
Casa 23 B.V.

Project
Almere Kaap Duin 4

Onderwerp
Gevelaanzichten

Fase
Definitief ontwerp

Casteo
Industrieweg zuid 24
3958 ZT Amerongen

T +31 (0)33 422 40 70
F +31 (0)33 422 40 79
Info@casteo.nl

Projectleider
J. Slot

Getekend
G. J. Honders

Datum
19-09-2018

Wijziging

Projectnummer
C0146

Schaal
1 : 100

Formaat
A1

Bladnummer
B9400