




Voorgevel
schaal 1:100



Rechter zijgevel
schaal 1:100

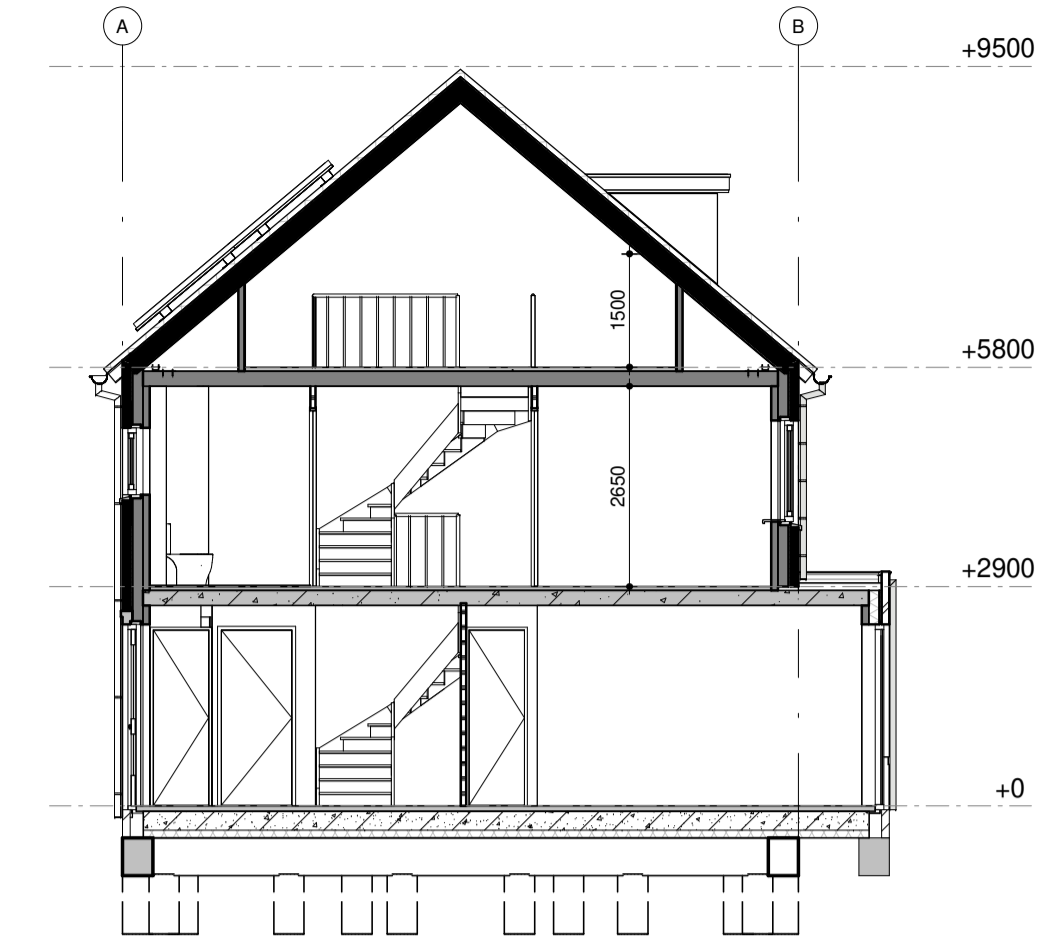


Doorsnede A
schaal 1:100



Achtergevel
schaal 1:100



Linker zijgevel
schaal 1:100

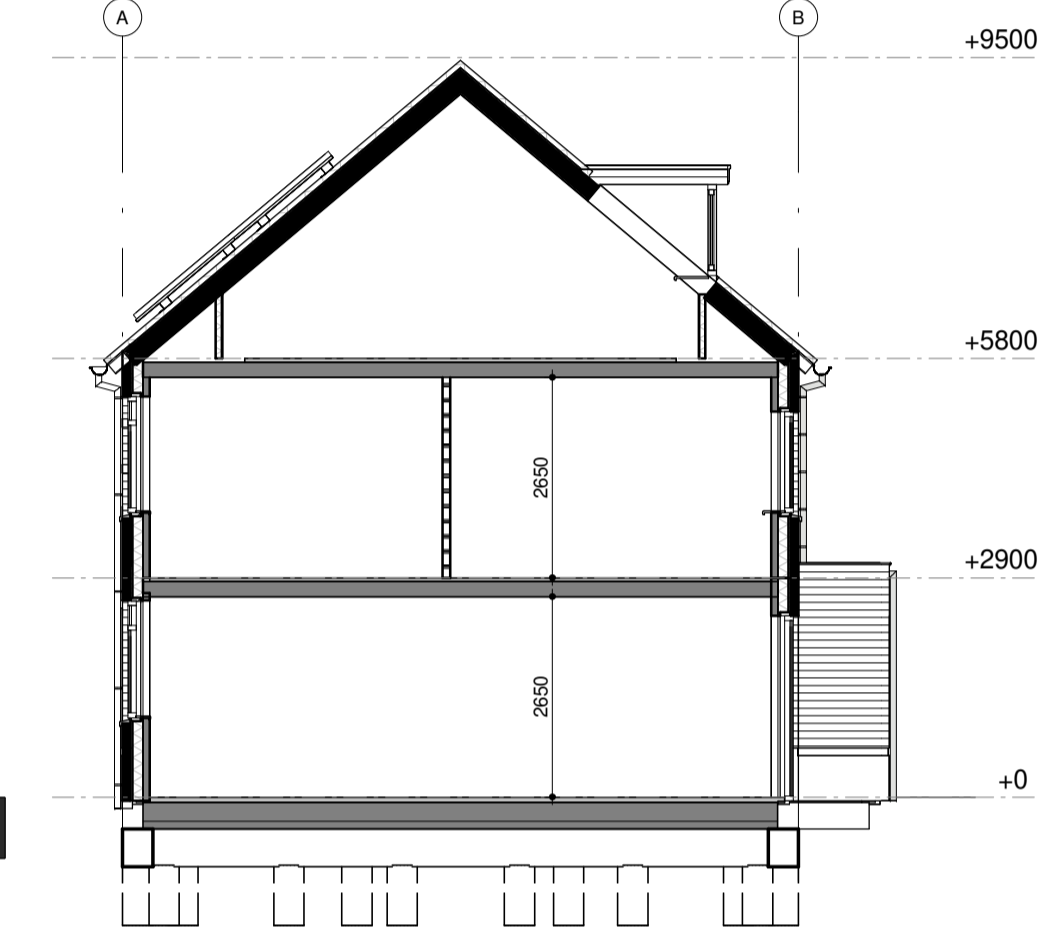


Doorsnede B
schaal 1:100

renvooi


- enkele schakelaar
- wisselschakelaar
- plafondlichtpunt
- wandlichtaansluitpunt
- enkele wandcontactdoos met randaarde
- dubbele wandcontactdoos met randaarde
- enkele wandcontactdoos met randaarde t.b.v. afzigkap (2300+)
- contactdoos 2 fase
- 230V voeding 1 fase t.b.v. mv en CO2
- enkele wandcontactdoos met randaarde t.b.v. wasmachine (op aparte groep)
- enkele wandcontactdoos met randaarde t.b.v. koelkast
- bedrade leiding tbv aarding
- schel
- belddrukker
- thermostaatleiding (bedraad)
- loze leiding
- loze leiding t.b.v. boiler (pvc 3/4 naar meterkast)
- rookmelder
- mechanische ventilatie ventiel plafond
- hemelwaterafvoer

kleur- en materialenstaat

ONDERDEEL	MATERIAAL	KLEUR
gevels woning 1	metselwerk w.f.	rood bont
gevels woning 2	metselwerk w.f.	geel genuanc
gevels woning 3	metselwerk w.f.	saus RAL 9002
gevels woning 4	metselwerk w.f.	rood/paars
trasraam	metselwerk w.f.	zwart mangaan
voegwerk	trasraam	zwart
voegwerk opgaand	cementmortel	zwart
dakpannen	beton	antraciet/zwart
kozijnen	hardhout	Ral 9010
ramen	hardhout	Ral 9010
deuren	hardhout	Ral 9010
voordeur	hardhout	RAL 7016
panelen	geïmilleerd	RAL 7016
raamdorpels	beton	natuur
hwa's	zink	natuur
goot	zink	natuur
overstekken	trespa	Ral 9010
boedelen	trespa	Ral 9010
gevels berging	gewolm. hout	natuur
dakrand berging	plasticol	gris 18-B-25
kozijn/deur berging	hardhout	RAL 9010

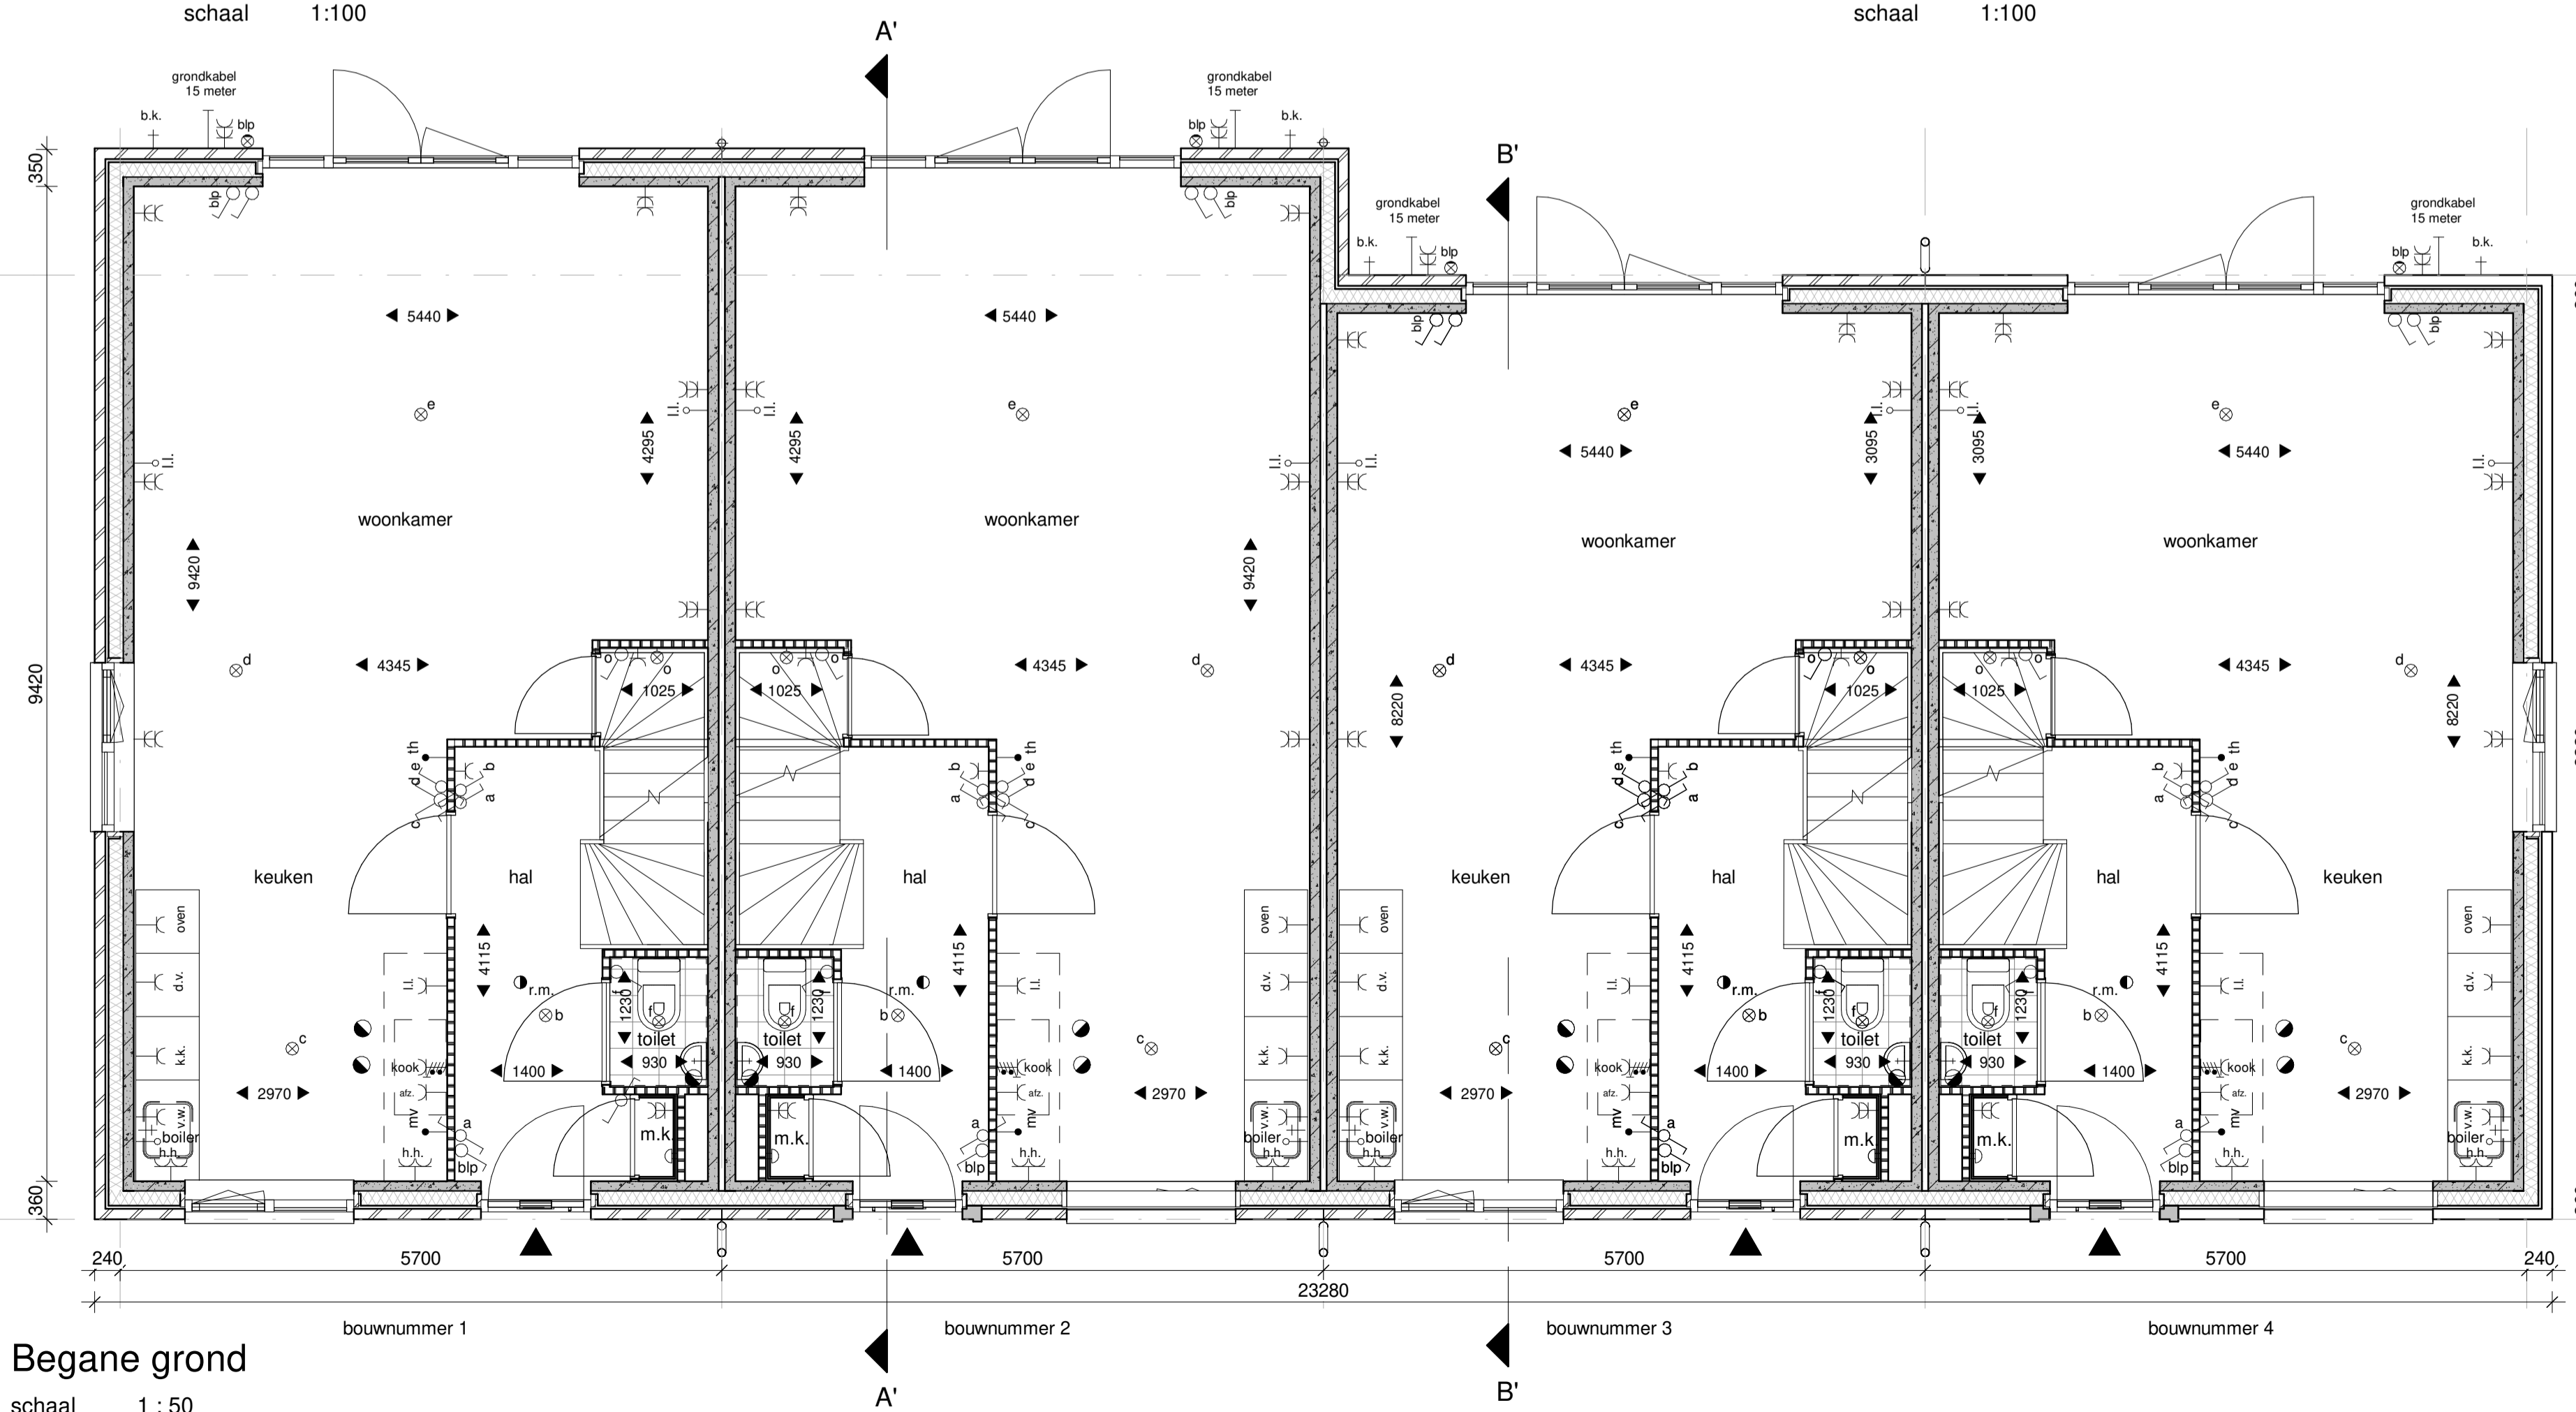

Begane grond
schaal 1:50

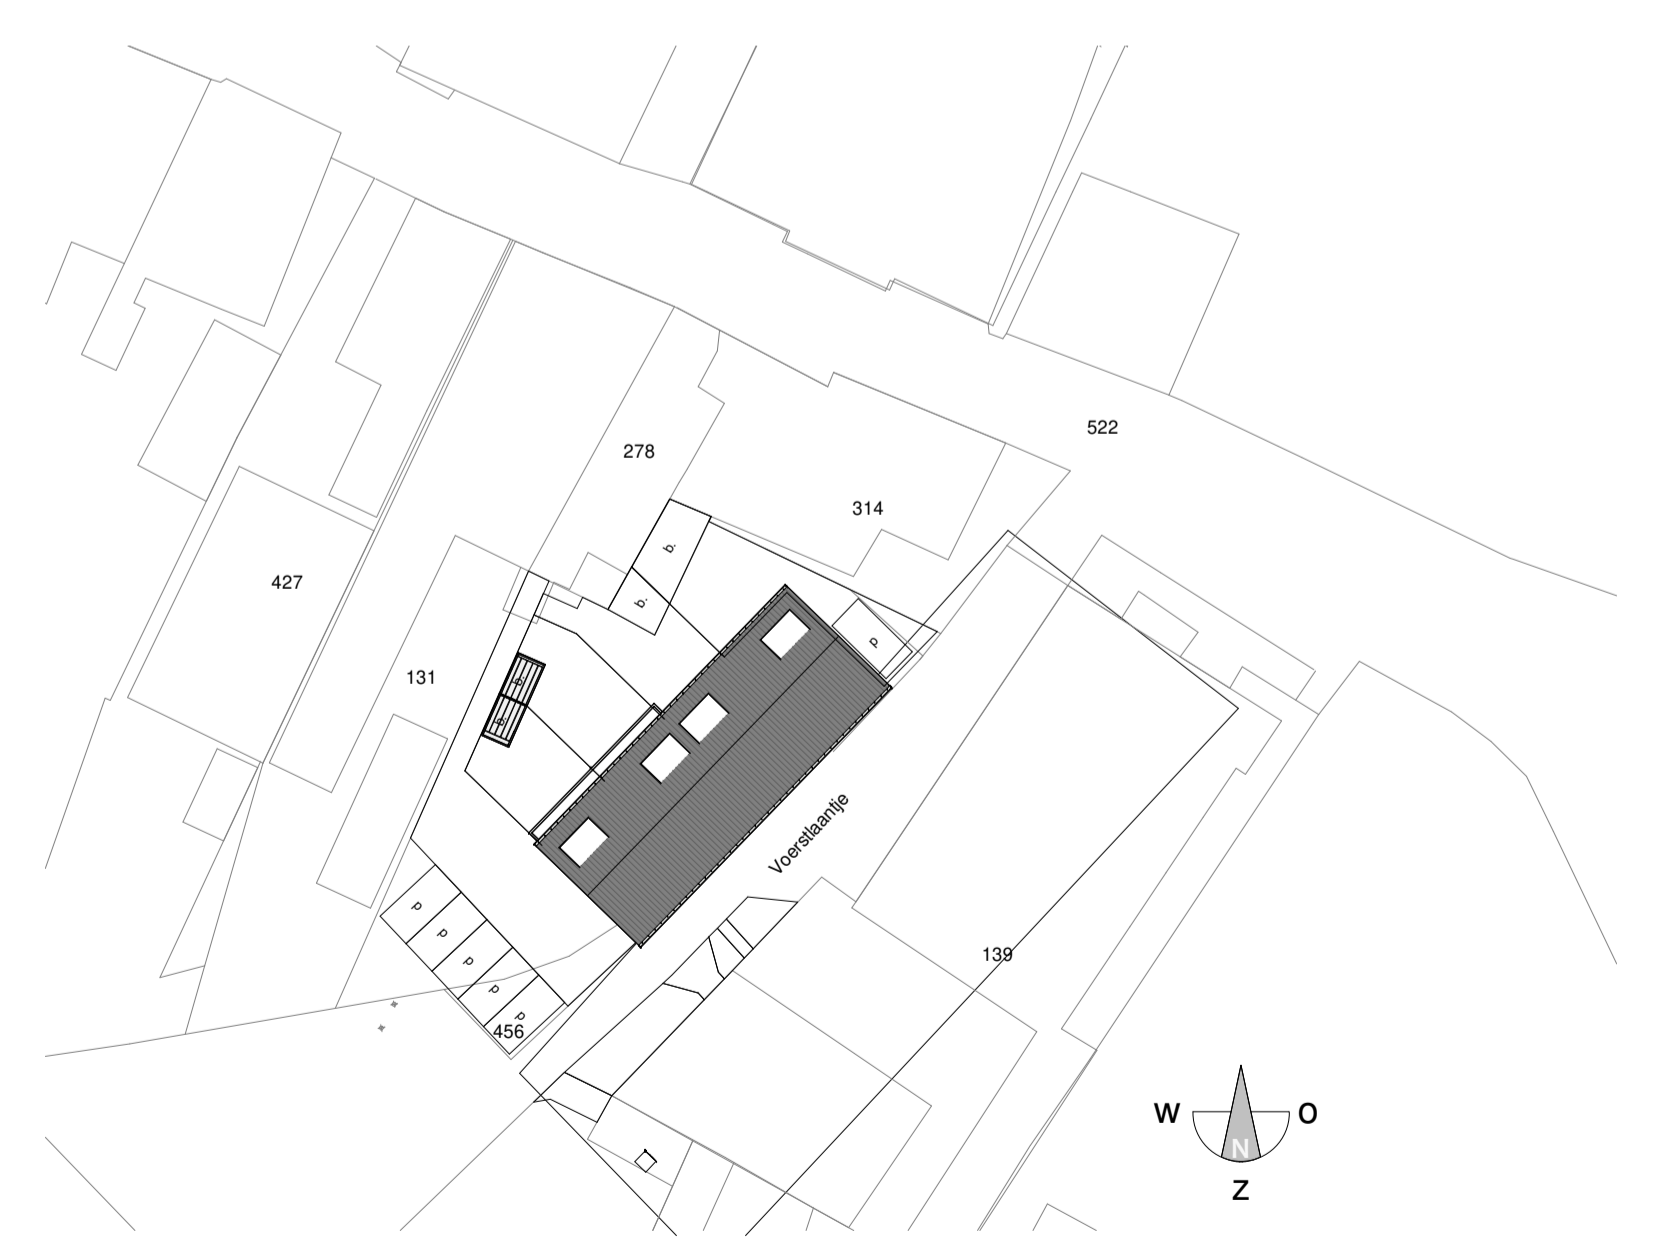

situatie

BOUWONDERNEMING OUDE WOLBERS
VASTGOEDPROJECTEN

Bouwonderneming Oude Wolbers B.V.
Oostermaat 8
7623 CS BORNE

i. www.oude-wolbers.nl
e. info@oude-wolbers.nl
t. 074 - 266 13 64

tek. nr	: V-101	fase	: Verkoop
getekend	: R.B.	datum	: 28-06-2021
formaat	: A1	gewijzigd	: -
opdrachtgever	: Bright Real Estate		
project	: 4 rijwoningen Nijkerk		
onderdeel	: Plattegronden, gevels		
schaal	: 1:50 / 1:100		
status	: definitief		
projectnummer	: 191195		