



Vraagprijs:

€ 1.000 P/M

Veerweg 30 C

KAATSHEUVEL

info@woonkenners.nl

woonkenners.nl / 0416-28 39 39



Kenmerken

Overdracht

Vraagprijs € 1.000,- per maand

Aanvaarding In overleg

Bouw

Type object Bedrijfshal

Soort bouw Bestaande bouw

Bouwperiode 2008

Oppervlaktes en inhoud

Perceeloppervlakte 108 m²



Verhuurbare vloeroppervlakte 108 m²

Kantoor oppervlakte 11 m²

Totale verhuurbare vloeroppervlakte 119 m²

Uitrusting


Heeft een kantoor Ja

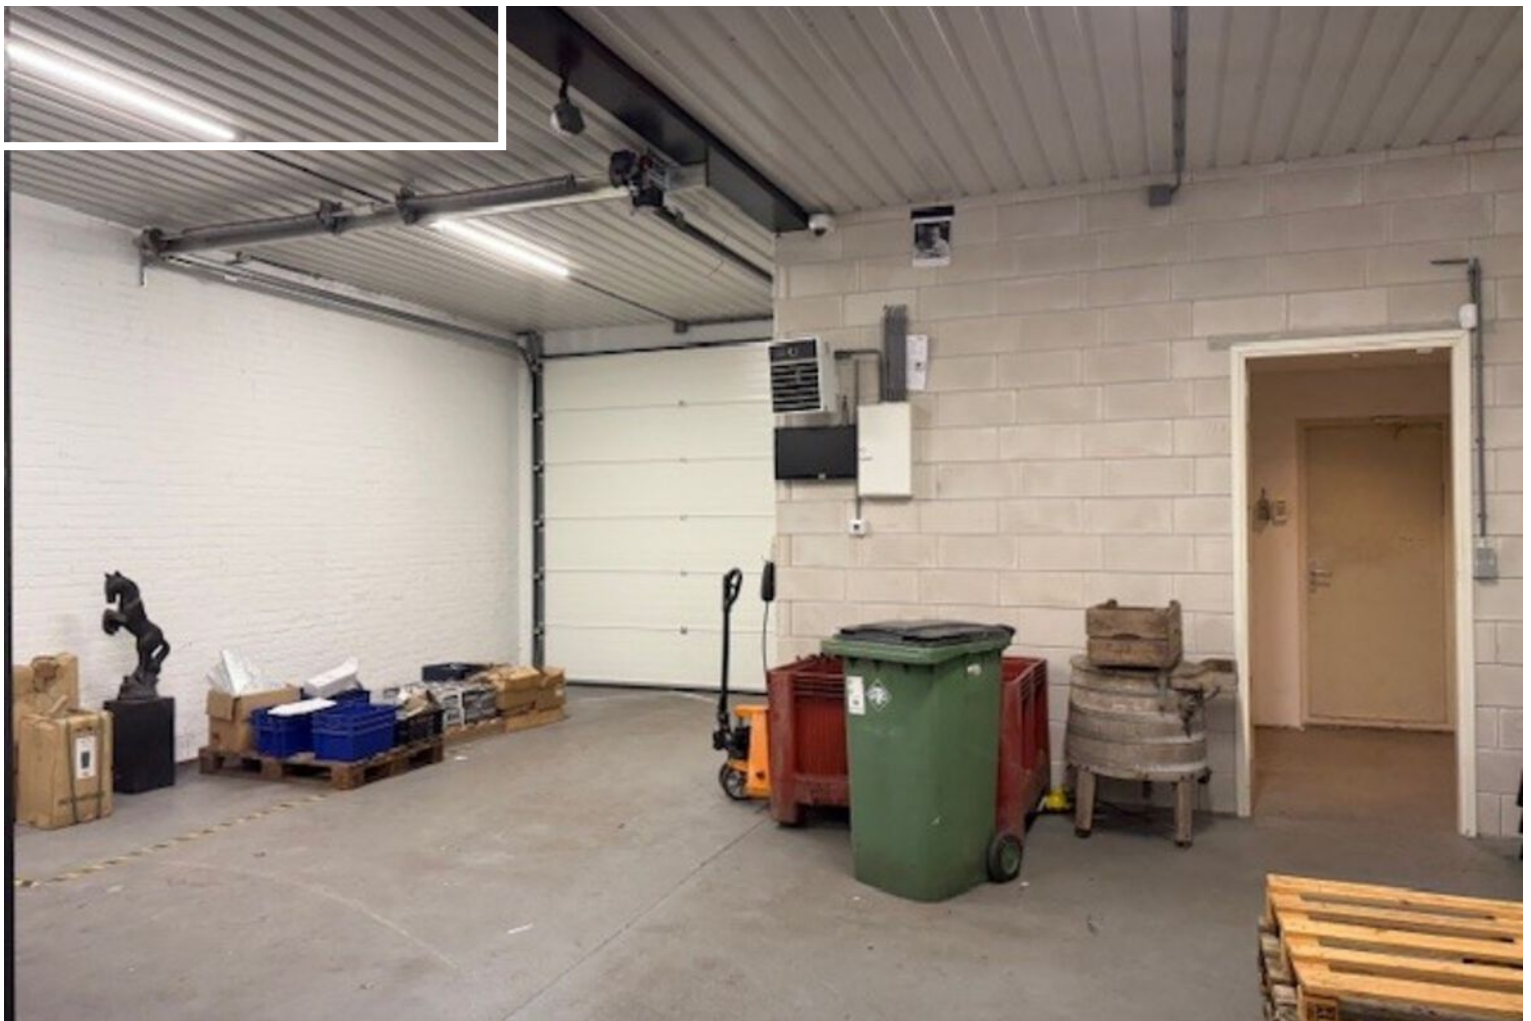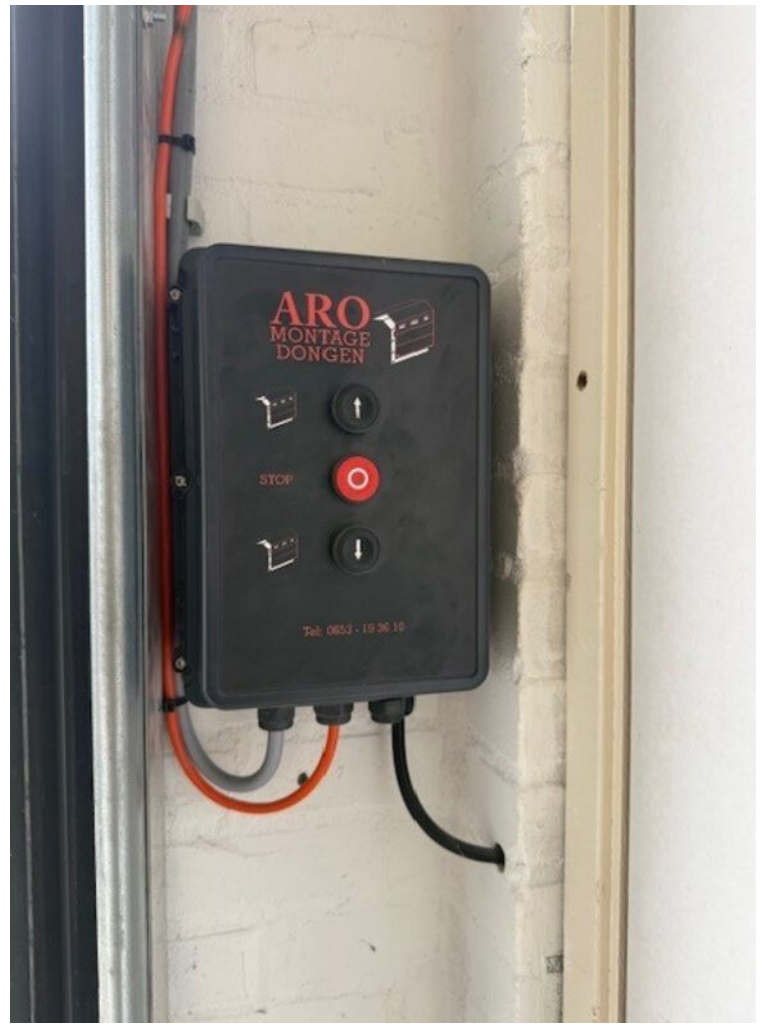

Kenmerken

Woonoppervlakte
Perceeloppervlakte
Inhoud
Energie label

-
108m²
-

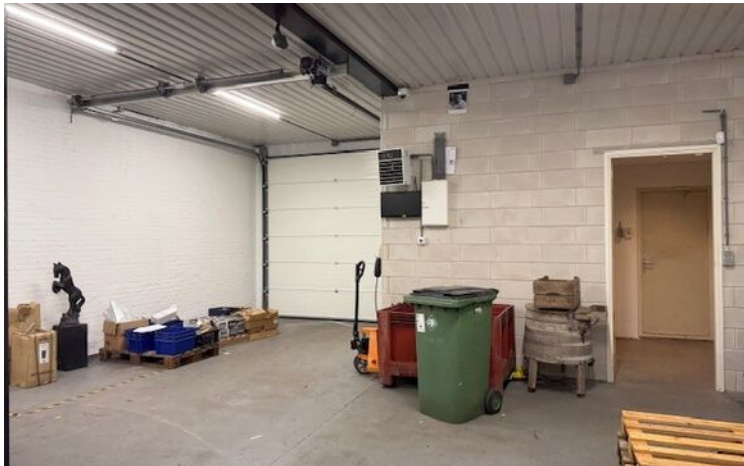

Omschrijving

Bedrijfshal te huur nabij het centrum van Kaatsheuvel

Bent u op zoek naar een moderne en praktische opslag- of bedrijfsruimte nabij het centrum van Kaatsheuvel? Dan is deze ruime bedrijfshal precies wat u zoekt.

De hal beschikt over circa 100 m² bedrijfsruimte en een apart kantoor van circa 10 m², waardoor werken en opslag perfect gecombineerd kunnen worden. Daarnaast is de ruimte voorzien van een gedeelde toiletruimte met wateraansluiting, wat zorgt voor extra comfort en gebruiksgemak.

Dankzij de gunstige ligging nabij het centrum van Kaatsheuvel is de locatie uitstekend bereikbaar en geschikt voor diverse bedrijfsactiviteiten, opslag of werkruimte.

Kortom: een complete en representatieve bedrijfshal met alle faciliteiten die u nodig heeft.

Voor meer informatie of het plannen van een bezichtiging kunt u terecht bij.












Plattegrond

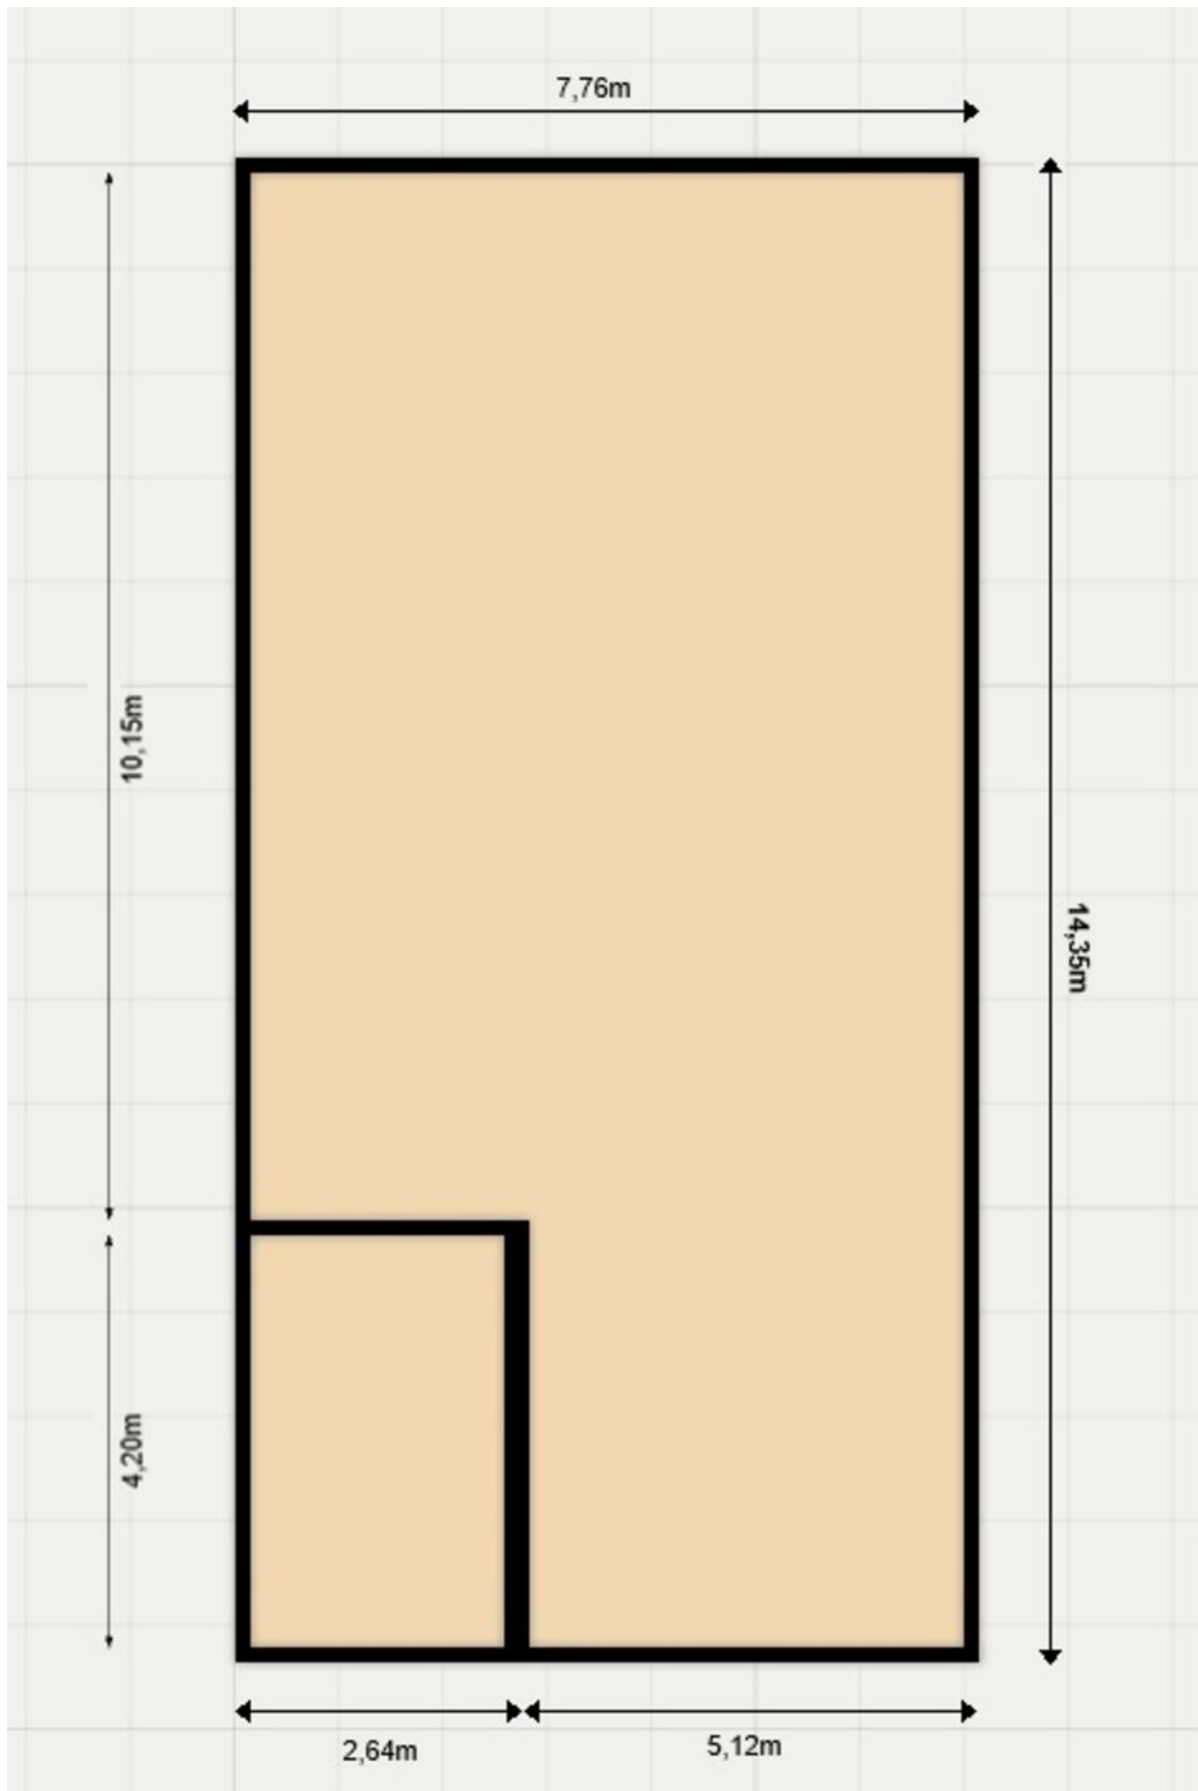

Kadastrale kaart

Uittreksel Kadastrale Kaart




Deze kaart is noordgericht	Schaal 1:500		
12345 Perceelnummer	Kadastrale gemeente		LOON OP ZAND
25 Huisnummer	Sectie		M
— Kadastrale grens	Perceel	2912	
— Voorlopige grens			
— Bebouwing			
— Overige topografie			

Voor een eensluitend uittreksel, BREDA, 21 april 2010
De bewaarder van het kadaster en de openbare registers

Aan dit uittreksel kunnen geen betrouwbare maten worden ontleend.
De Dienst voor het kadaster en de openbare registers behoudt zich de intellectuele eigendomsrechten voor, waaronder het auteursrecht en het databankenrecht.

Bekijk deze woning online!

www.woonkenners.nl

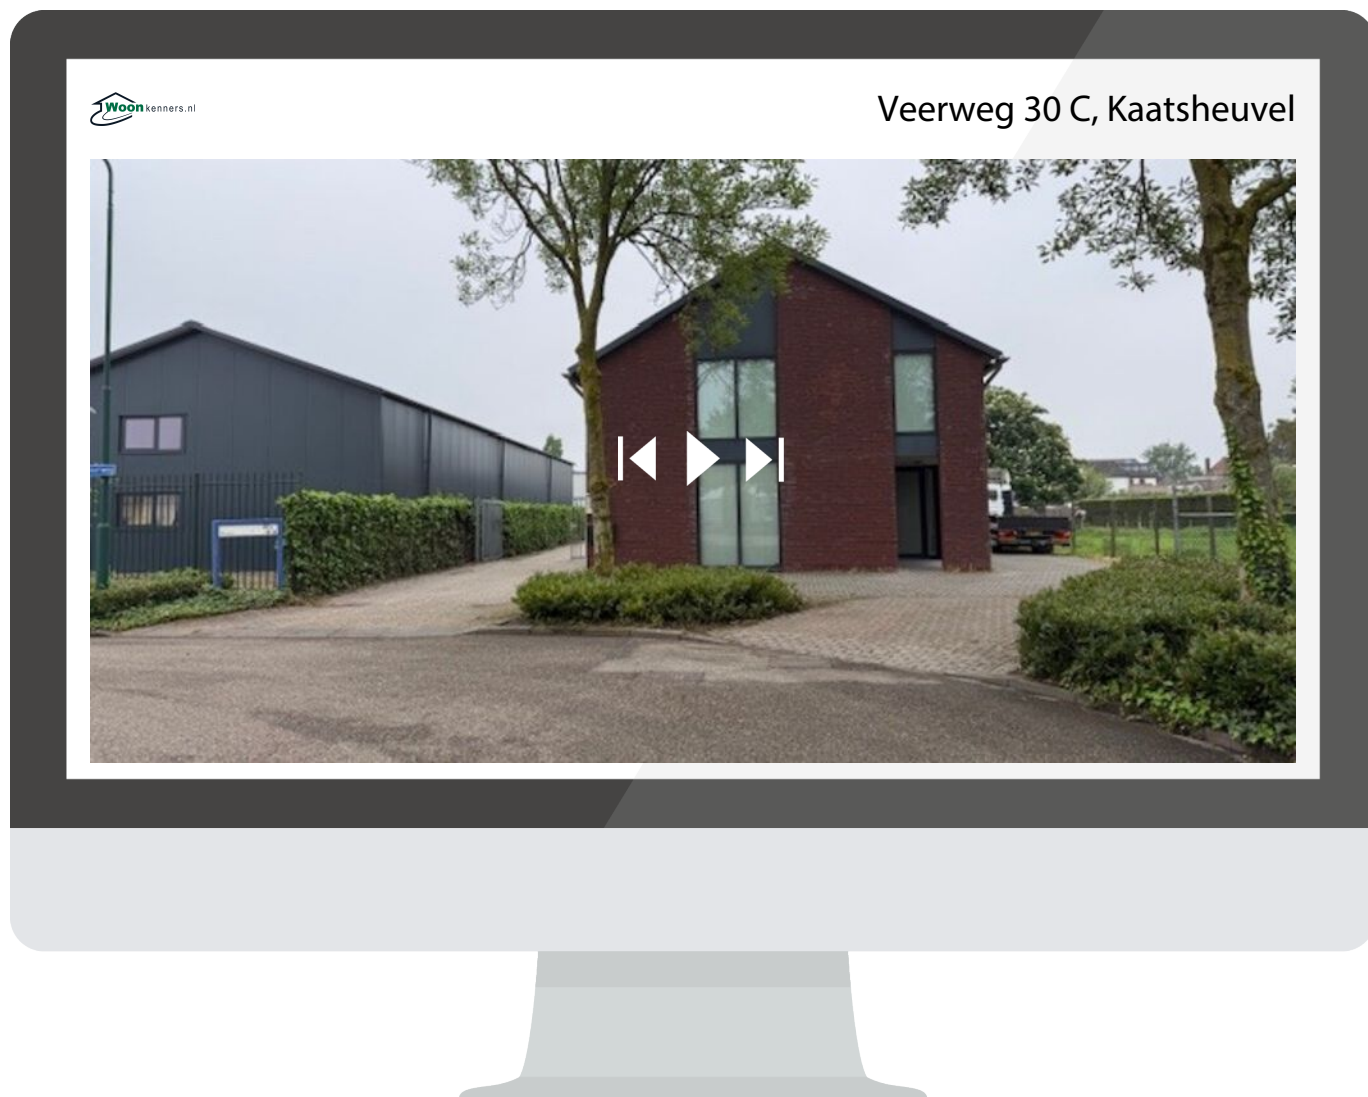

**Scan deze code en bekijk de woning
op je mobiel!**





Interesse in deze woning?

Neem contact op met ons kantoor.

Woonkenners.nl

Peperstraat 15, 5171 EC Kaatsheuvel

info@woonkenners.nl

woonkenners.nl / 0416-28 39 39

