



**Vraagprijs:**

**€ 1.000 P/M**

# **Veerweg 32 D**

## **KAATSHEUVEL**

info@woonkenners.nl  
**woonkenners.nl / 0416-28 39 39**

 **Woon**kenners.nl

# Kenmerken

## Overdracht

Vraagprijs € 1.000,- per maand

Aanvaarding In overleg

## Bouw

Type object Bedrijfshal

Soort bouw Bestaande bouw

Bouwperiode 2008

## Oppervlaktes en inhoud

Perceeloppervlakte 108 m<sup>2</sup>



Verhuurbare vloeroppervlakte 97 m<sup>2</sup>

Kantoor oppervlakte 11 m<sup>2</sup>

Totale verhuurbare vloeroppervlakte 108 m<sup>2</sup>

## Uitrusting


Heeft een kantoor Ja

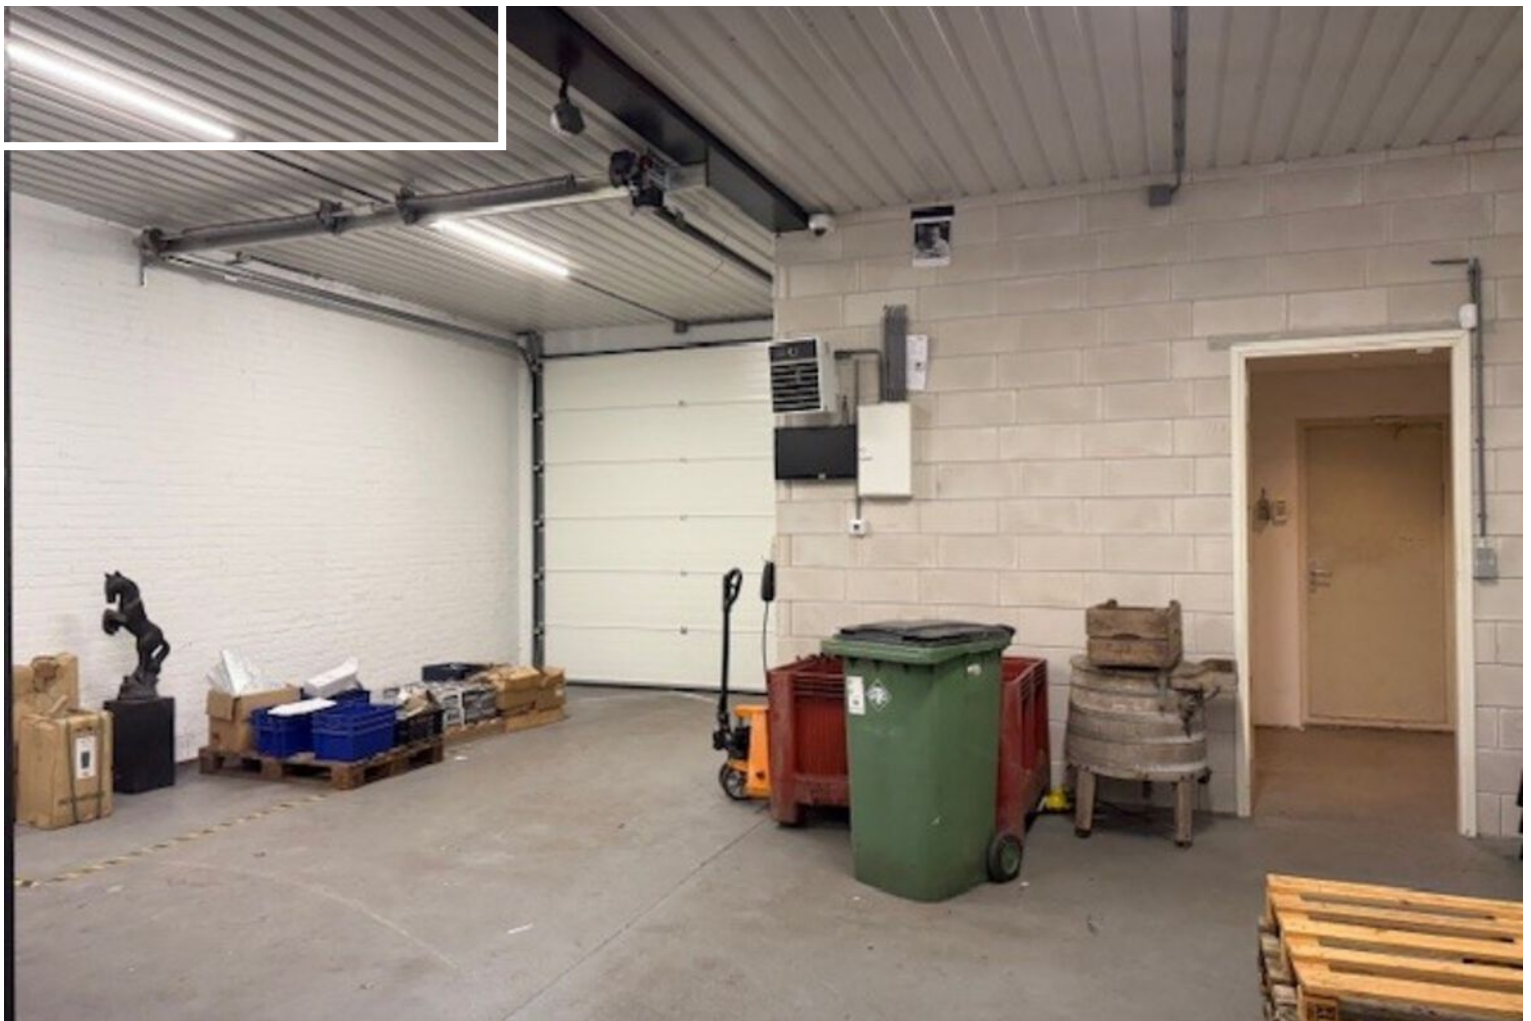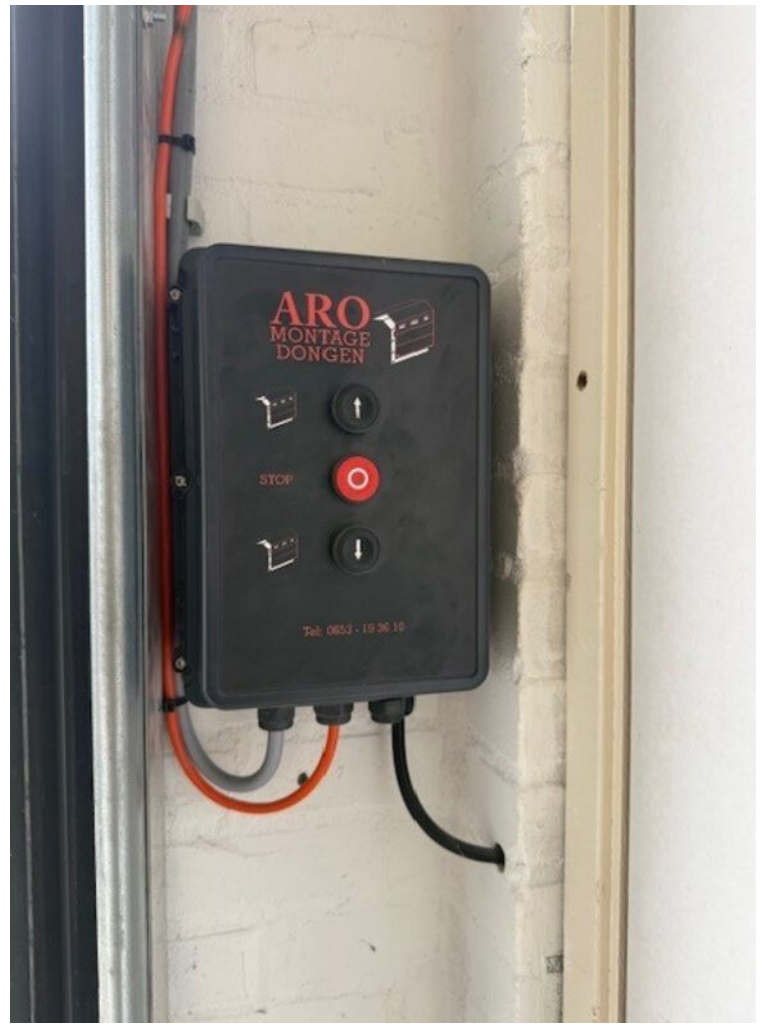

# Kenmerken

Woonoppervlakte  
Perceeloppervlakte  
Inhoud  
Energie label

-  
108m<sup>2</sup>  
-

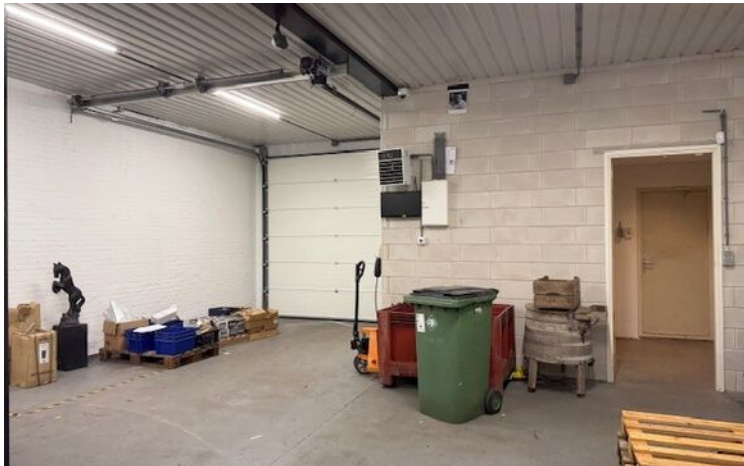

# Omschrijving

## Bedrijfshal te huur nabij het centrum van Kaatsheuvel

Bent u op zoek naar een moderne en praktische opslag- of bedrijfsruimte nabij het centrum van Kaatsheuvel? Dan is deze ruime bedrijfshal precies wat u zoekt.

De hal beschikt over circa 100 m<sup>2</sup> bedrijfsruimte en een apart kantoor van circa 10 m<sup>2</sup>, waardoor werken en opslag perfect gecombineerd kunnen worden. Daarnaast is de ruimte voorzien van een gedeelde toiletruimte met wateraansluiting, wat zorgt voor extra comfort en gebruiksgemak.

Dankzij de gunstige ligging nabij het centrum van Kaatsheuvel is de locatie uitstekend bereikbaar en geschikt voor diverse bedrijfsactiviteiten, opslag of werkruimte.

**Kortom: een complete en representatieve bedrijfshal met alle faciliteiten die u nodig heeft.**

Voor meer informatie of het plannen van een bezichtiging kunt u terecht bij.










# Plattegrond

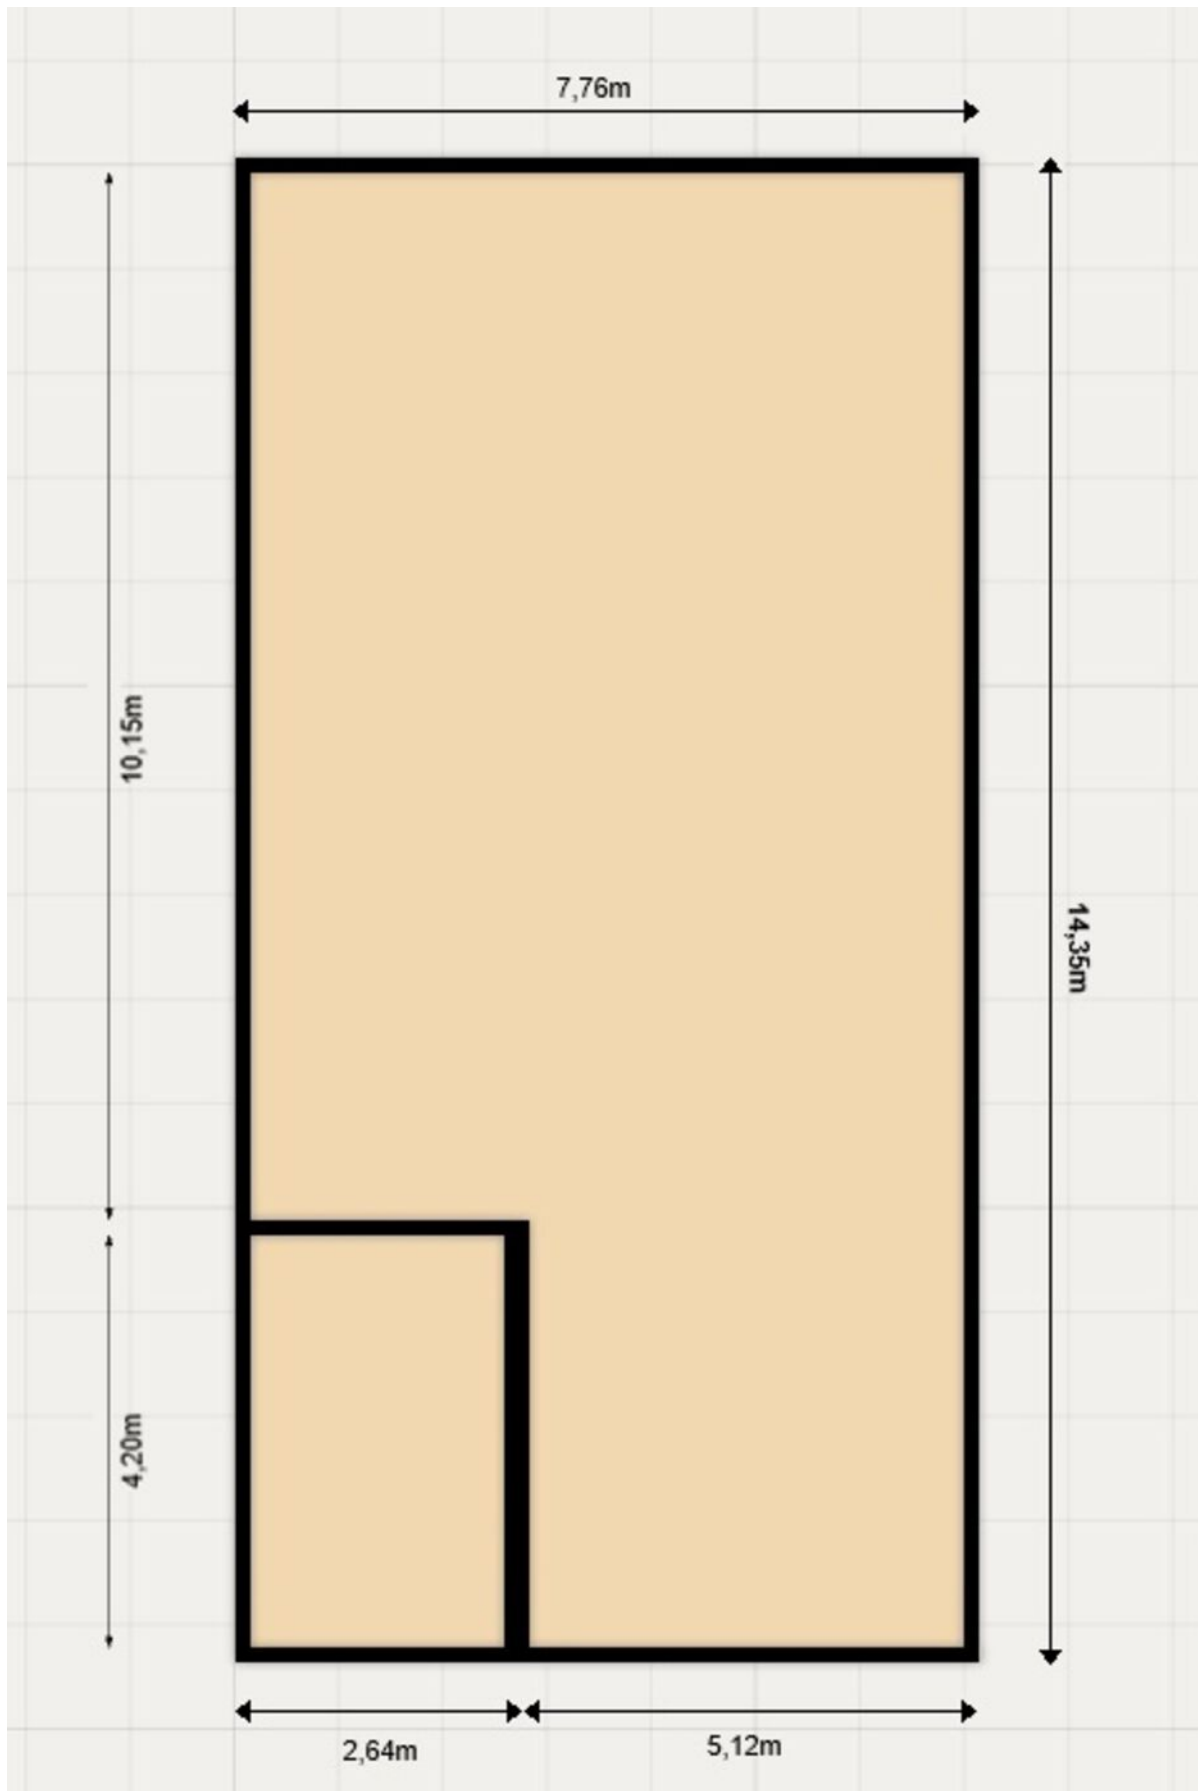

# Kadastrale kaart

Uittreksel Kadastrale Kaart





Deze kaart is noordgericht		Schaal 1:500		
12345	Perceelnummer	Kadastrale gemeente		LOON OP ZAND
25	Huisnummer	Sectie		M
—	Kadastrale grens	Perceel	2912	
—	Voorlopige grens			
—	Bebouwing			
—	Overige topografie			

Voor een eensluitend uittreksel, BREDA, 21 april 2010  
De bewaarder van het kadaster en de openbare registers


Aan dit uittreksel kunnen geen betrouwbare maten worden ontleend.  
De Dienst voor het kadaster en de openbare registers behoudt zich de intellectuele eigendomsrechten voor, waaronder het auteursrecht en het databankenrecht.

# Locatie op de kaart

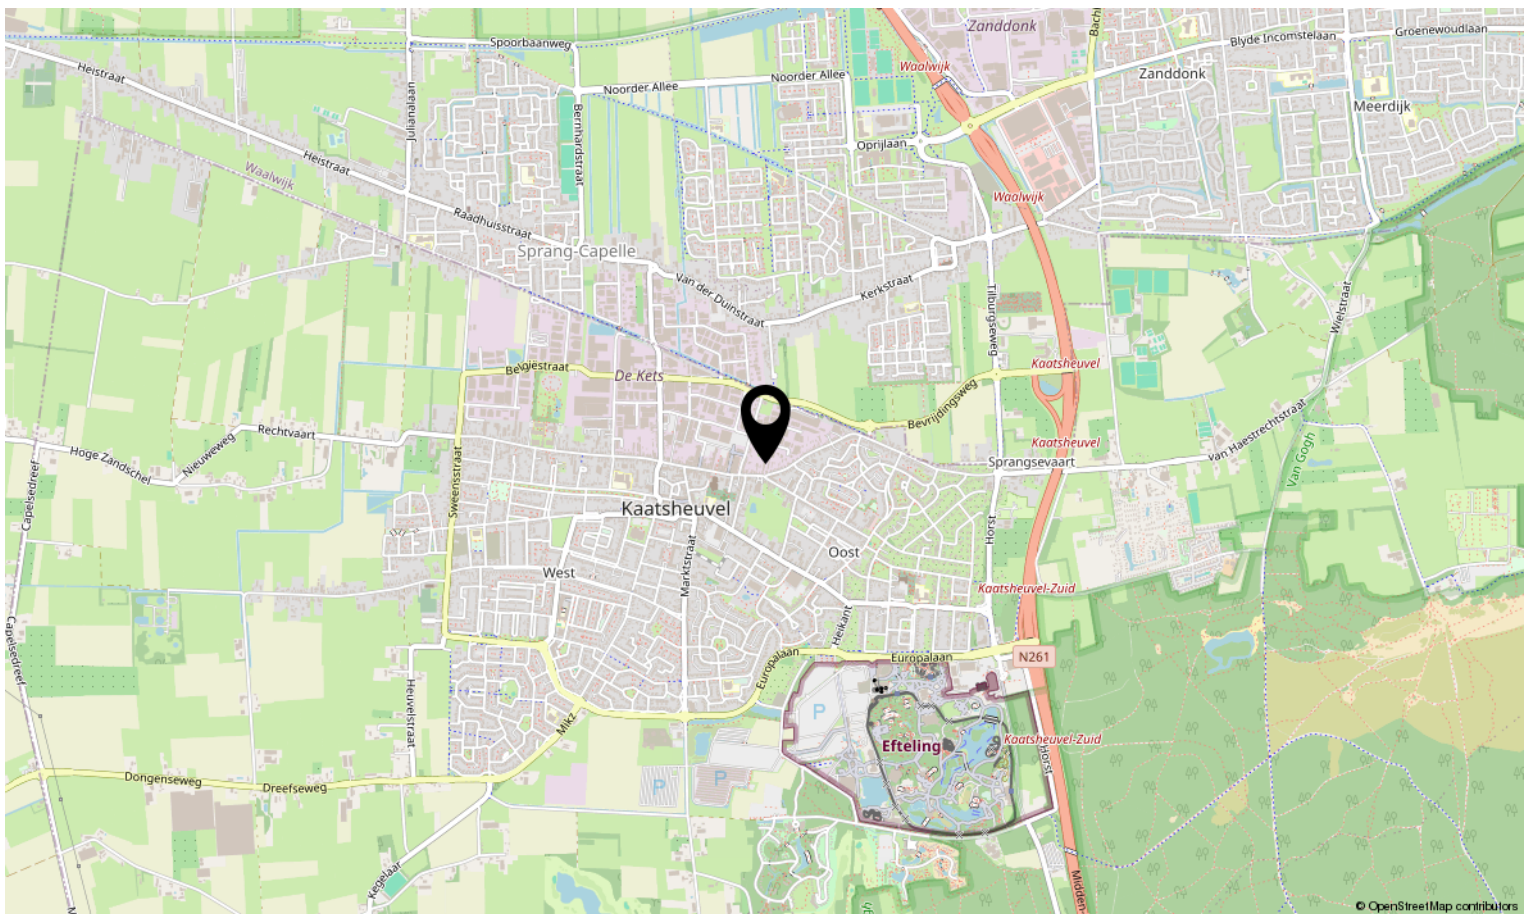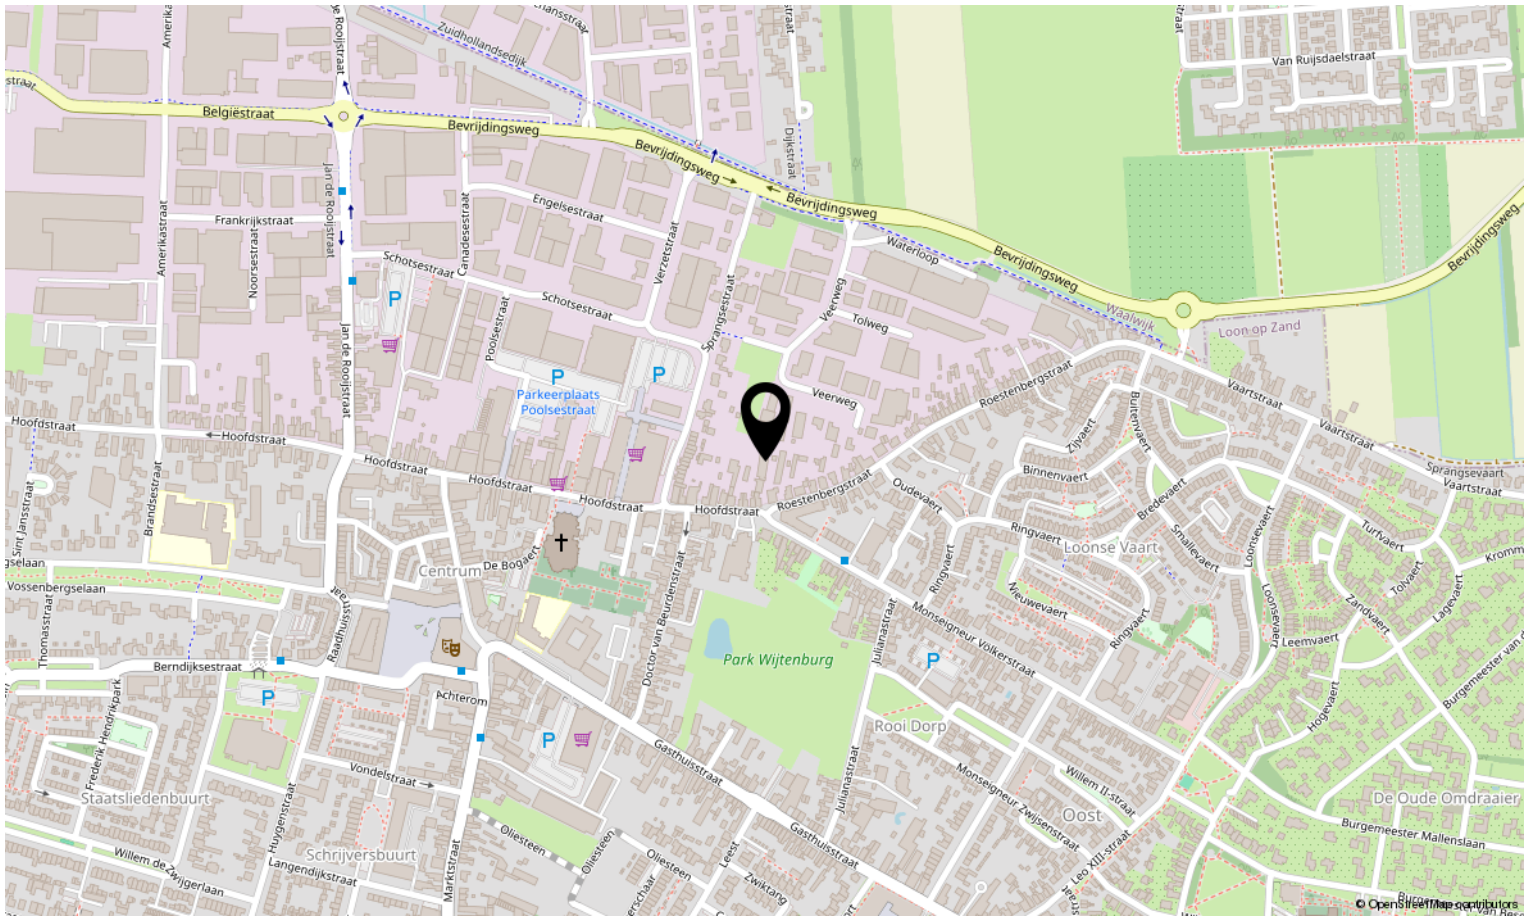

# Bekijk deze woning online!

woonkenners.nl

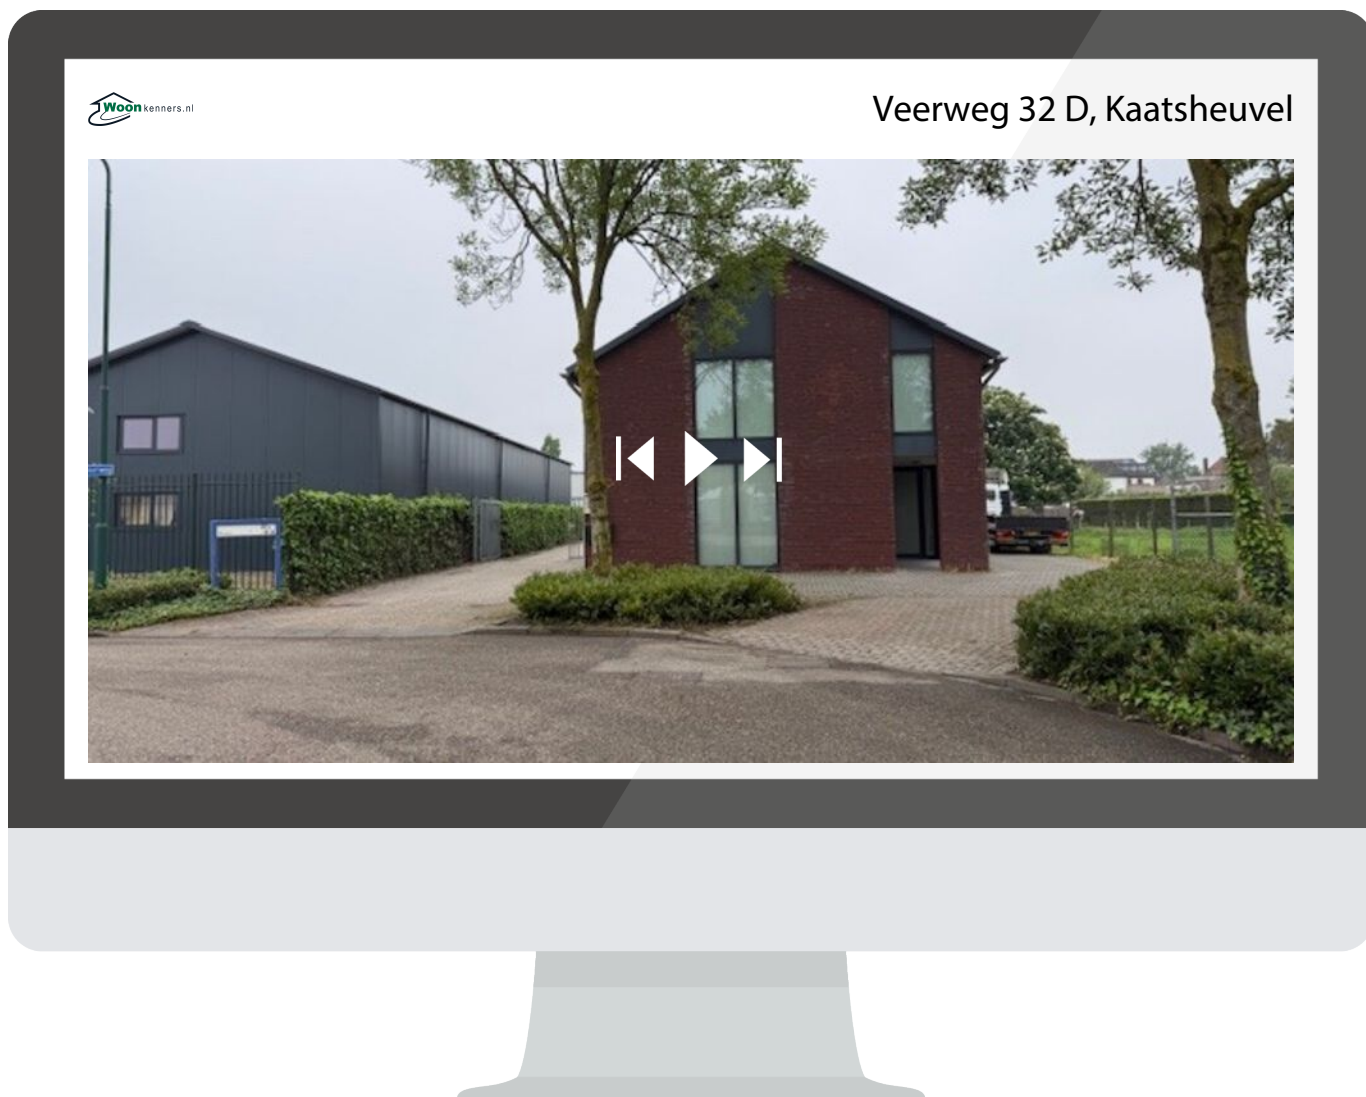

**Scan deze code en bekijk de woning  
op je mobiel!**





# Interesse in deze woning?

Neem contact op met ons kantoor.

**Woonkenners.nl**

Peperstraat 15, 5171 EC Kaatsheuvel

info@woonkenners.nl

woonkenners.nl / 0416-28 39 39

