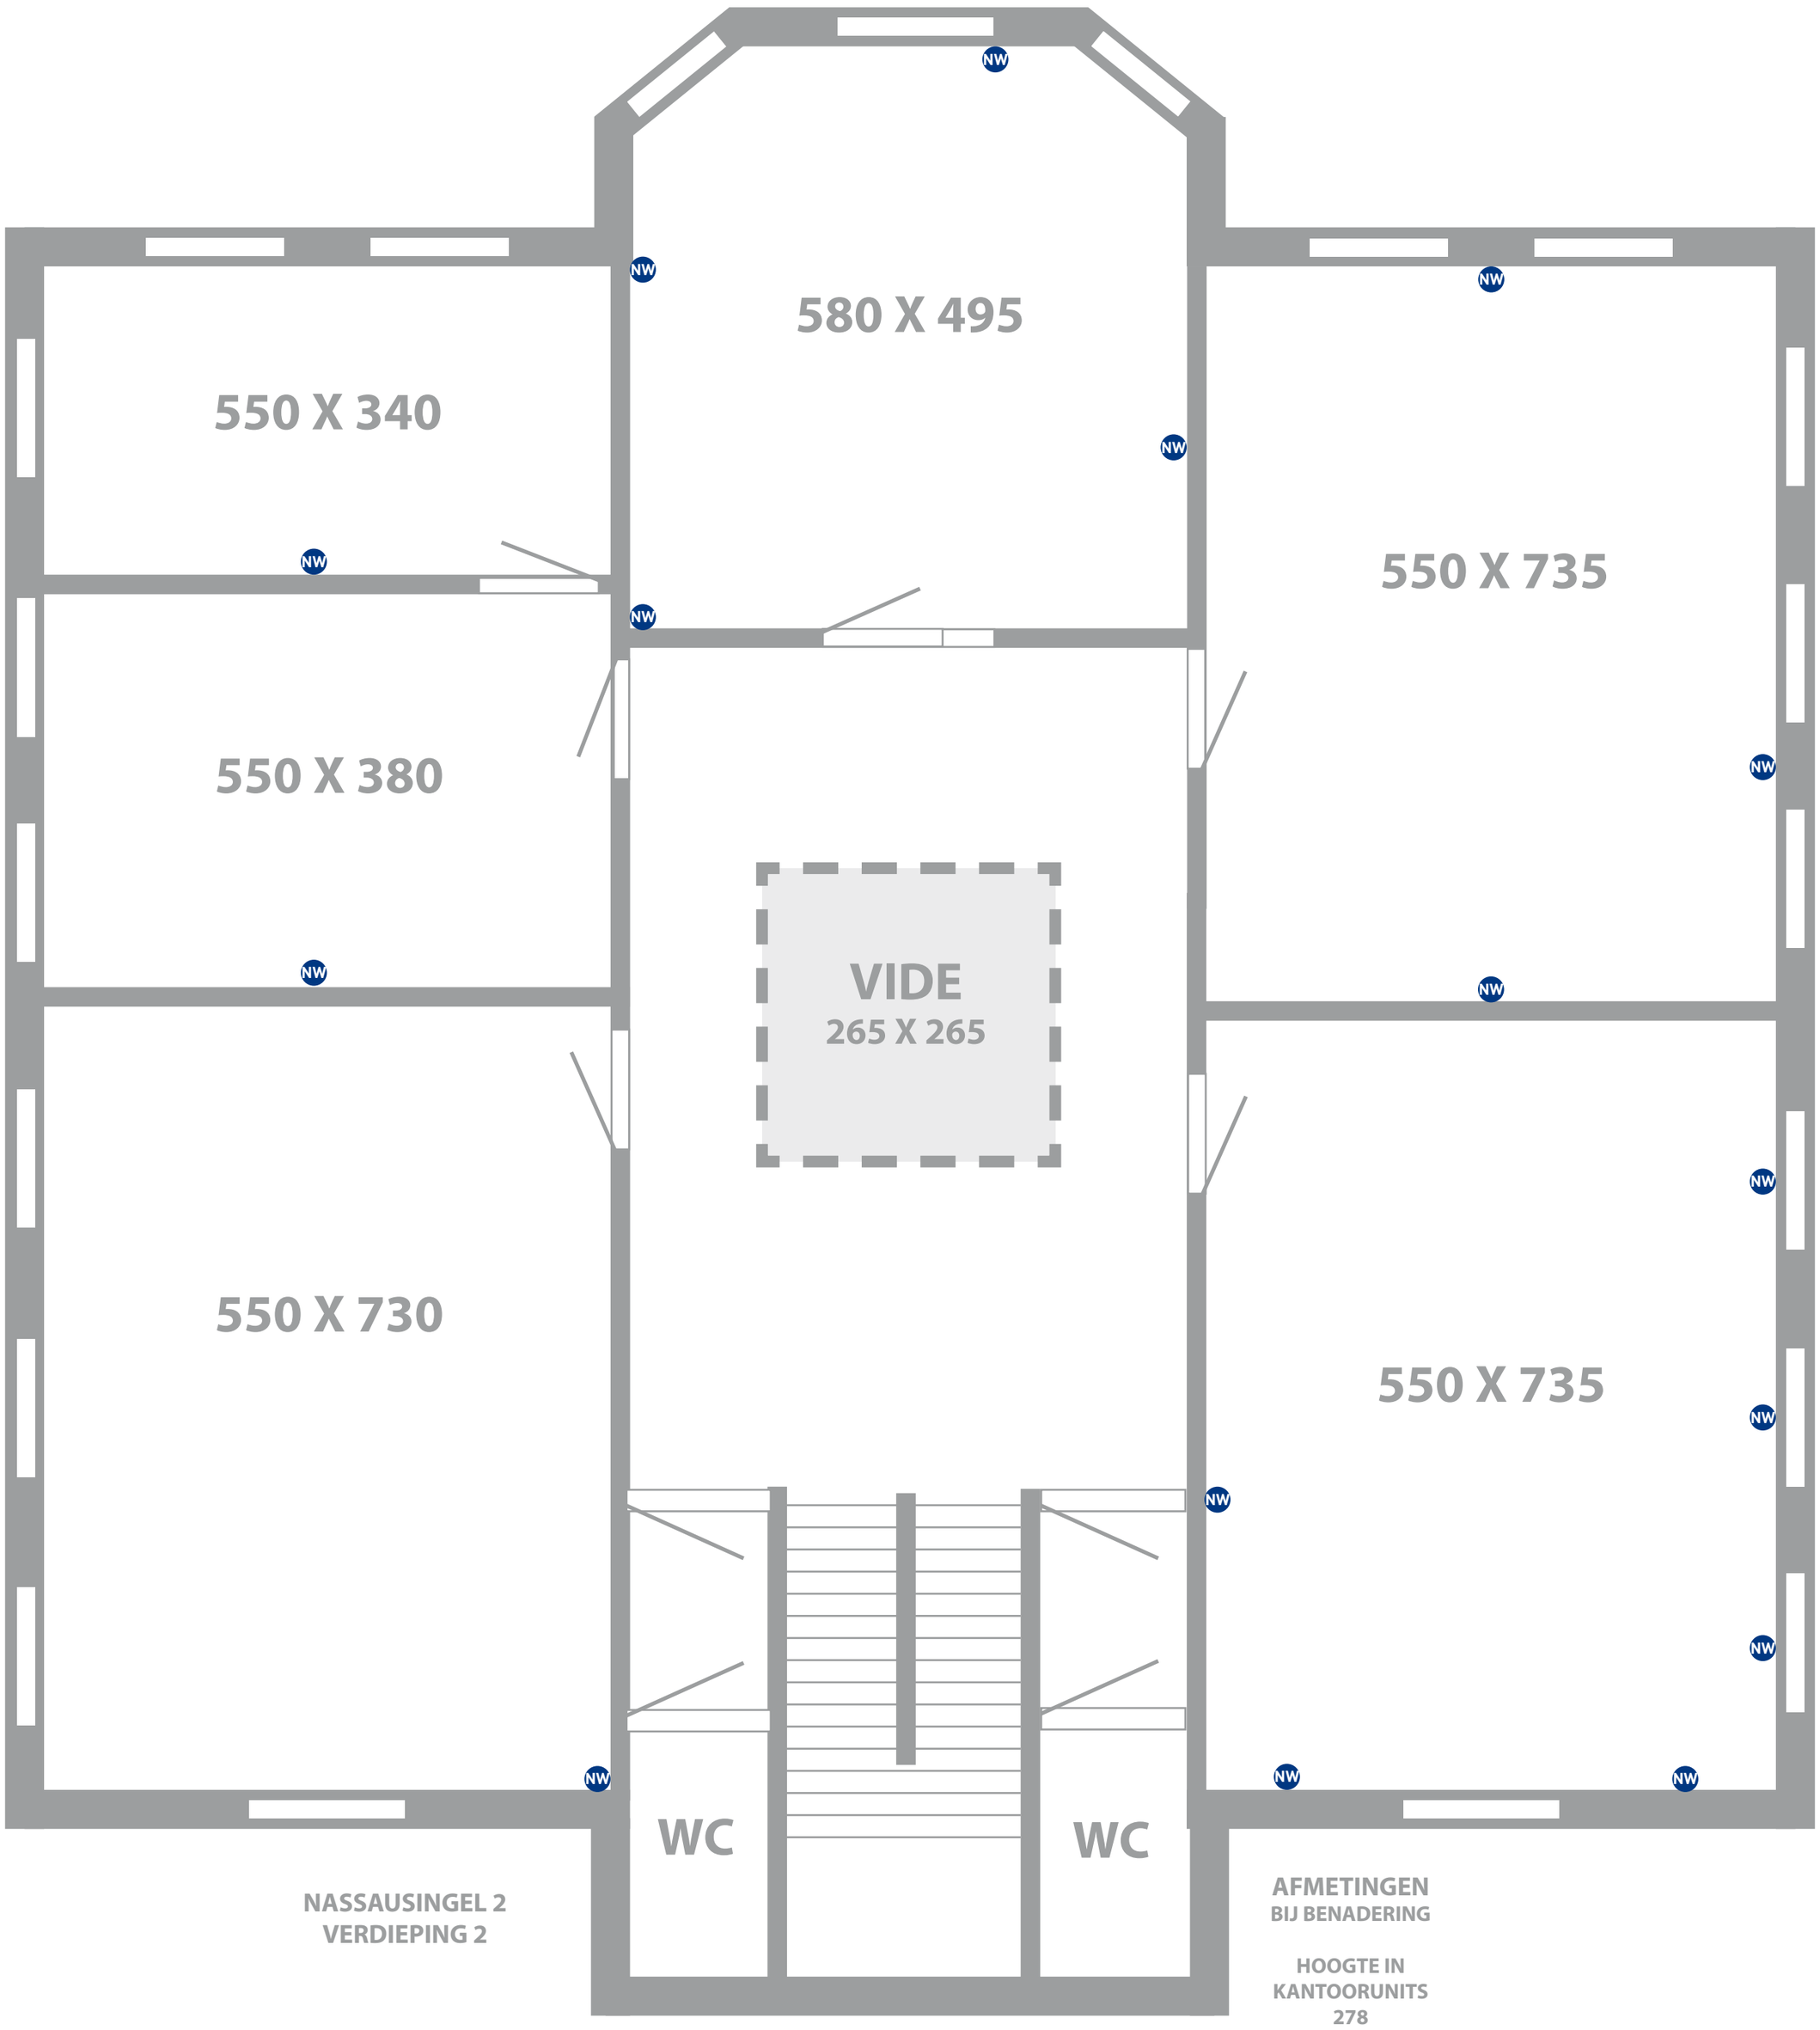

NASSAUSINGEL 2
VERDIEPING 2

AFMETINGEN
BIJ BENADERING

HOOGTE IN
KANTOORUNITS
278