

te koop



Vestaweg 50

Leeuwarden

Koopsom € 129.500 k.k.

Kenmerken

WOONOPPERVLAKTE
47 m²

PERCEELOPPERVLAKE
0 m²

INHOUD

AANTAL SLAAPKAMERS

BOUWJAAR
2009

ENERGIELABEL





Omschrijving

Op bedrijventerrein "de Hemrik" ligt deze goed onderhouden bedrijfsruimte van totaal 122 m2 bedrijfsvloer oppervlak, waarvan 66 m2 op de begane grond en 66 m2 op de 1e verdieping. De bedrijfsunit maakt onderdeel uit van een bedrijfsverzamelgebouw en is goed zichtbaar vanaf de Vestaweg.

De indeling van de unit is al volgt;

Entree middels loopdeur en overheaddeur, meterkast (gas, water en elektra), open trapopgang naar verdieping, kitchenette, toilet + fonteintje, bedrijfsruimte.

1e Verdieping: bedrijfsruimte met aan voorzijde raampartij. Deze ruimte is te gebruiken als kantoorruimte. Aan de achterzijde is een magazijn gerealiseerd.

Parkeergelegenheid aan voorzijde van de unit.













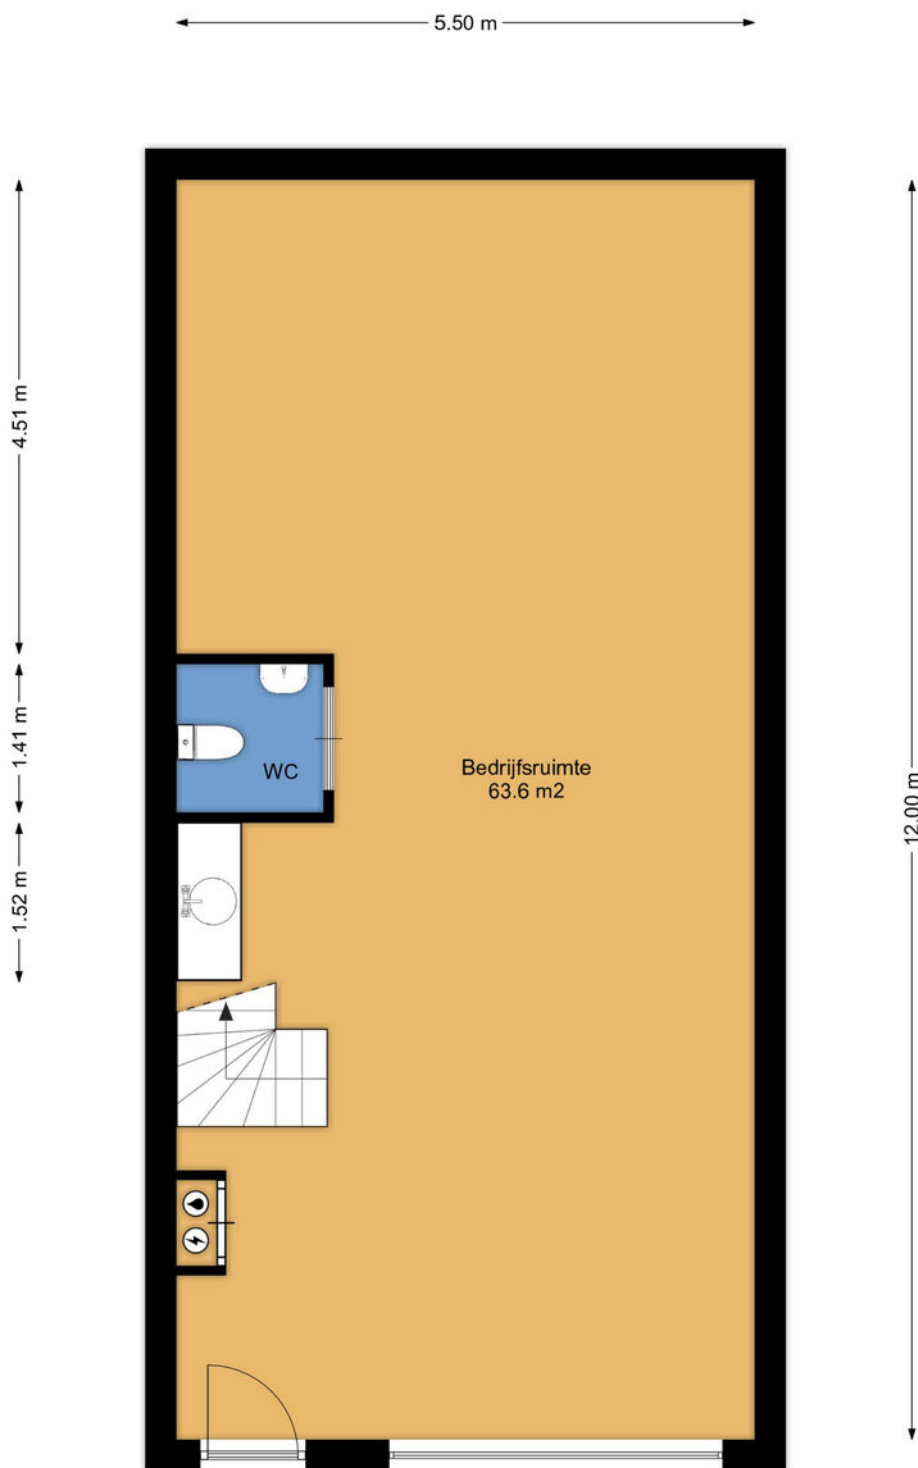

Aan de plattegronden kunnen geen rechten worden ontleend.
www.proland.nl

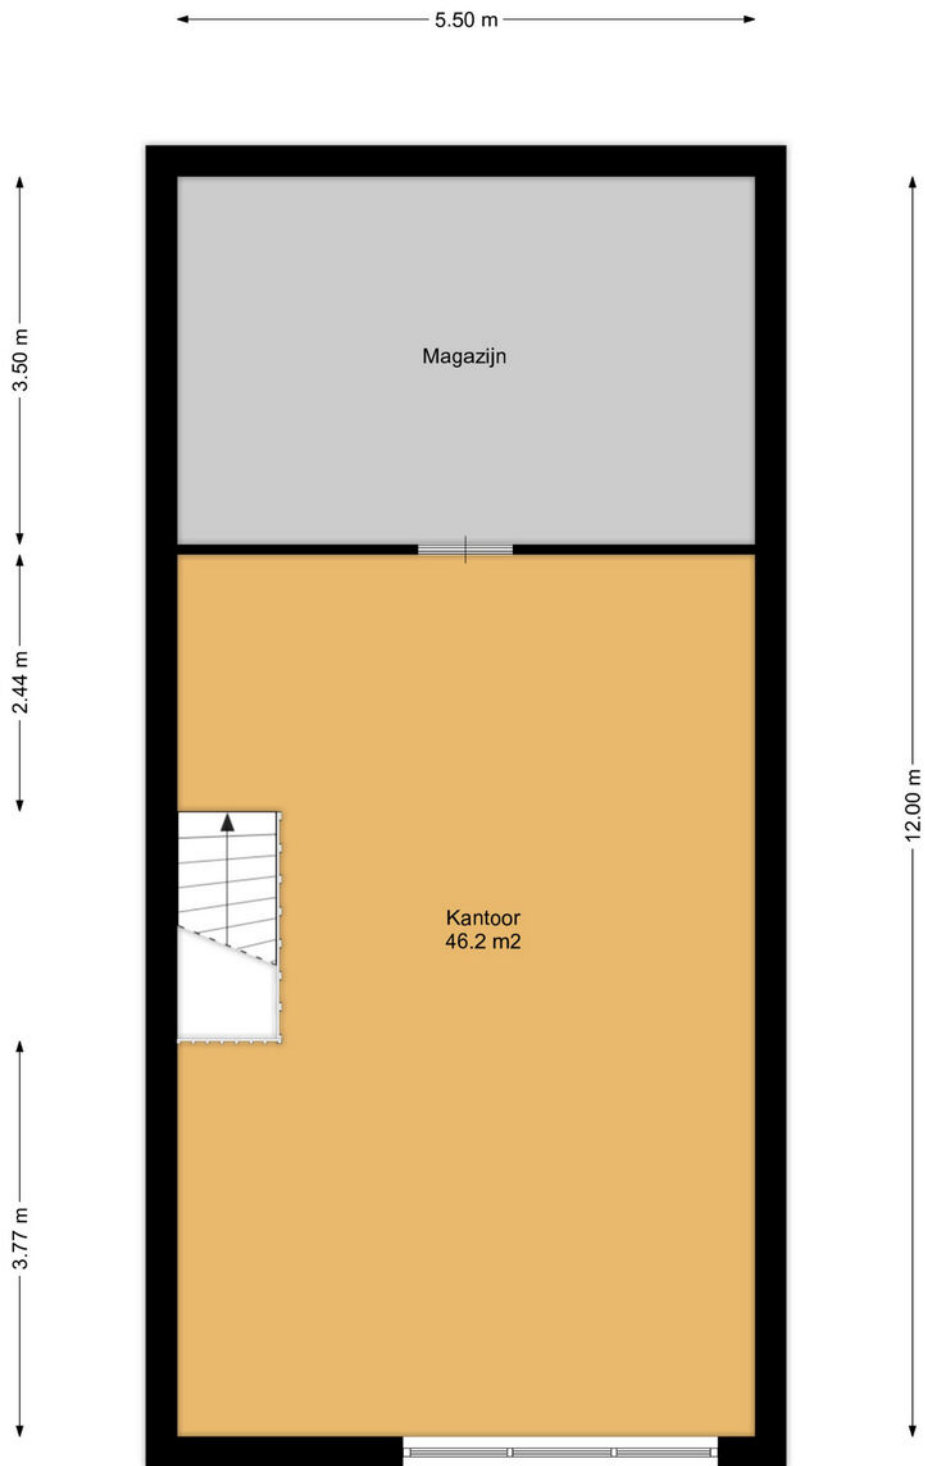

Aan de plattegronden kunnen geen rechten worden ontleend.
www.proland.nl

Kadastrale kaart

Kadastrale kaart

Uw referentie: vesta



12345

25

Vastgestelde kadastrale grens

Voorlopige kadastrale grens

Administratieve kadastrale grens

Bebouwing

Deze kaart is noordgericht

Perceelnummer

Huisnummer

Vastgestelde kadastrale grens

Voorlopige kadastrale grens

Administratieve kadastrale grens

Bebouwing

Schaal 1: 500

Kadastrale gemeente Leeuwarden

Sectie K

Perceel 4785

kadaster



Voor een eensluitend uittreksel, geleverd op 15 november 2022

De bewaarder van het kadaster en de openbare registers

Aan dit uittreksel kunnen geen betrouwbare maten worden ontleend.

De Dienst voor het kadaster en de openbare registers behoudt zich de intellectuele eigendomsrechten voor, waaronder het auteursrecht en het databankenrecht.


Locatie

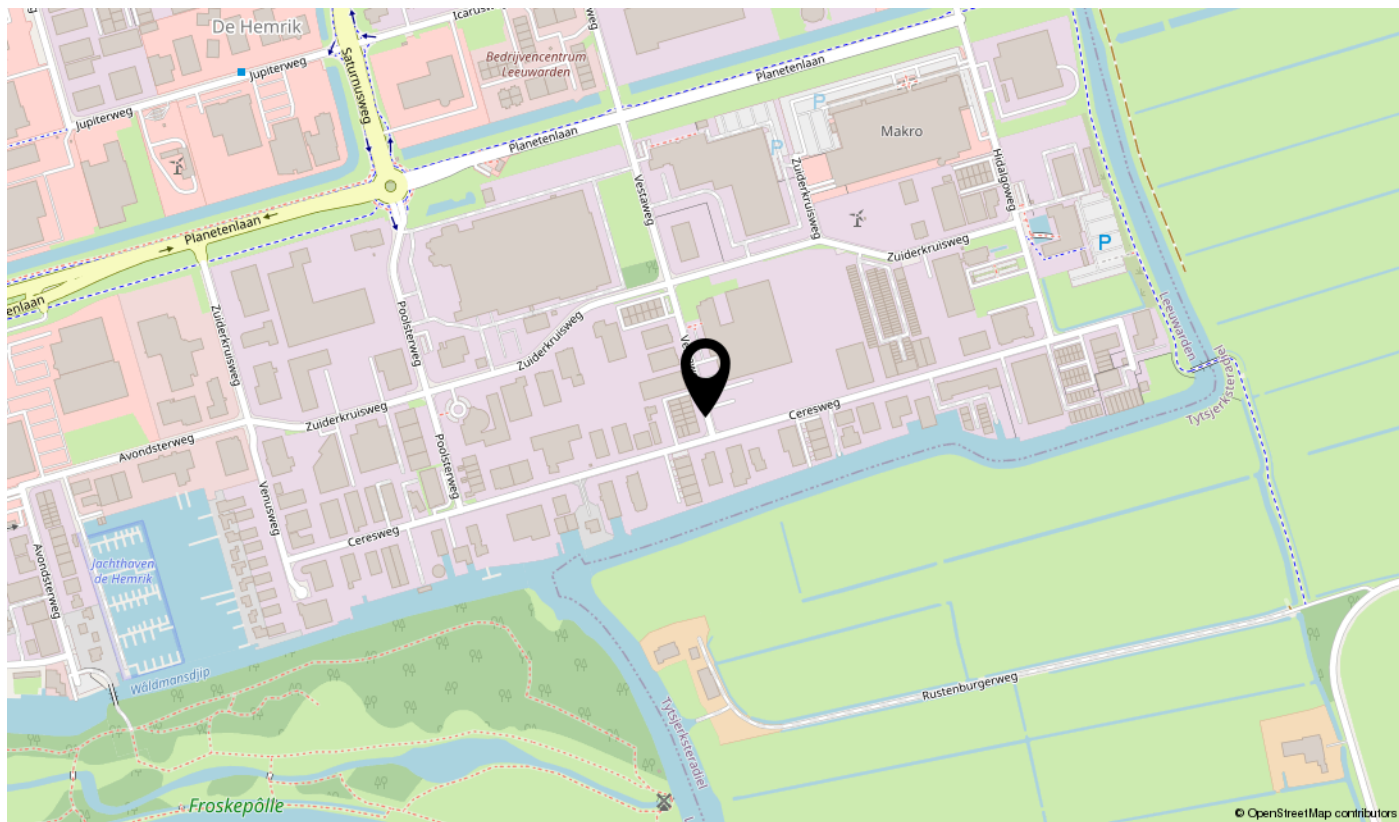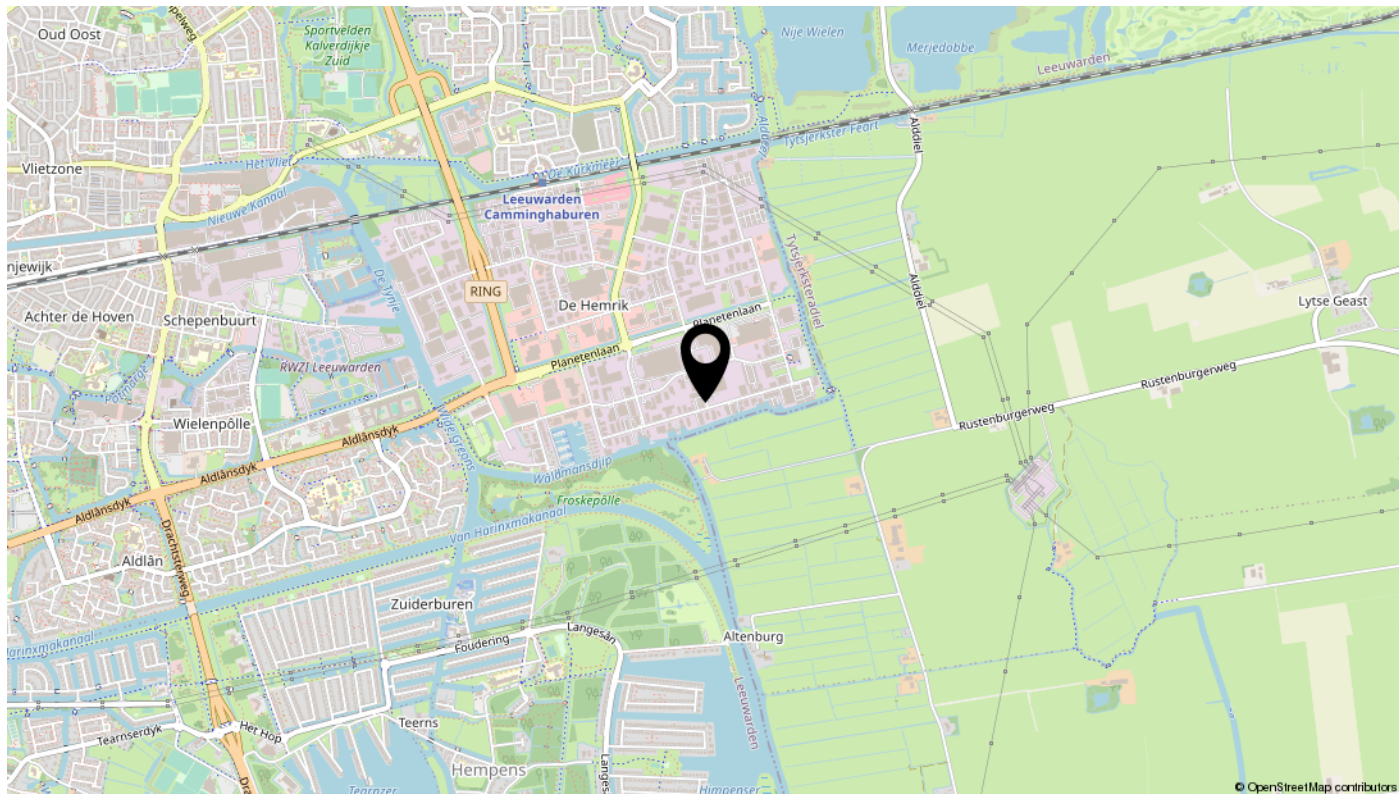

Bekijk deze woning online!

vestaweg50.nl

Vestaweg 50, Leeuwarden

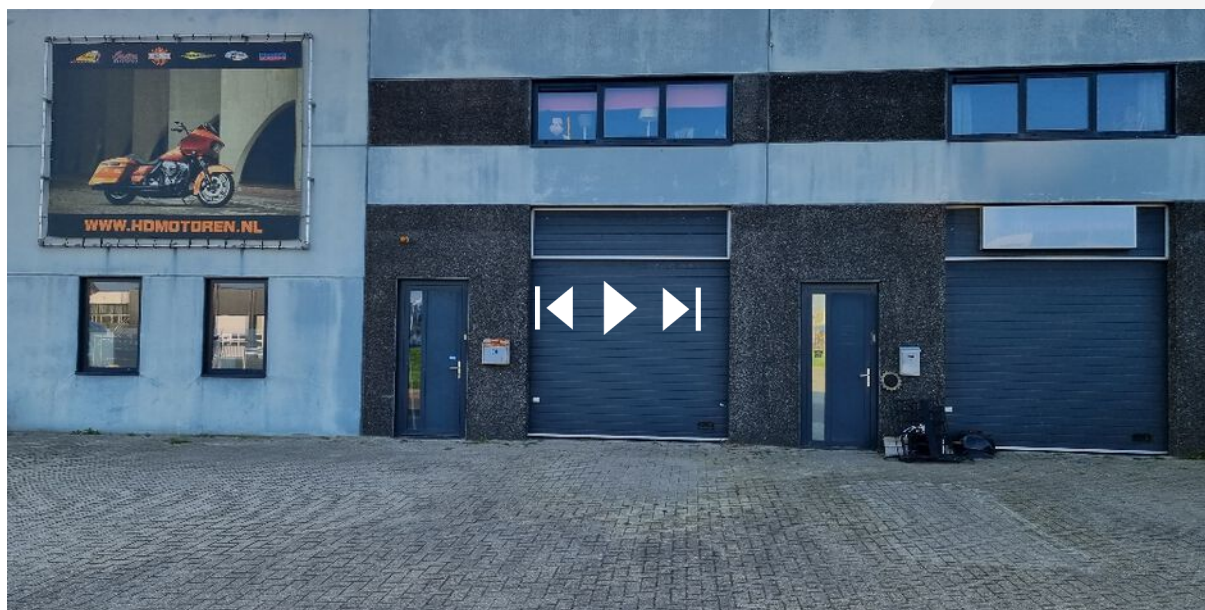

Scan deze code
en bekijk de woning
op je mobiel!

interesse

in deze mooie woning?

