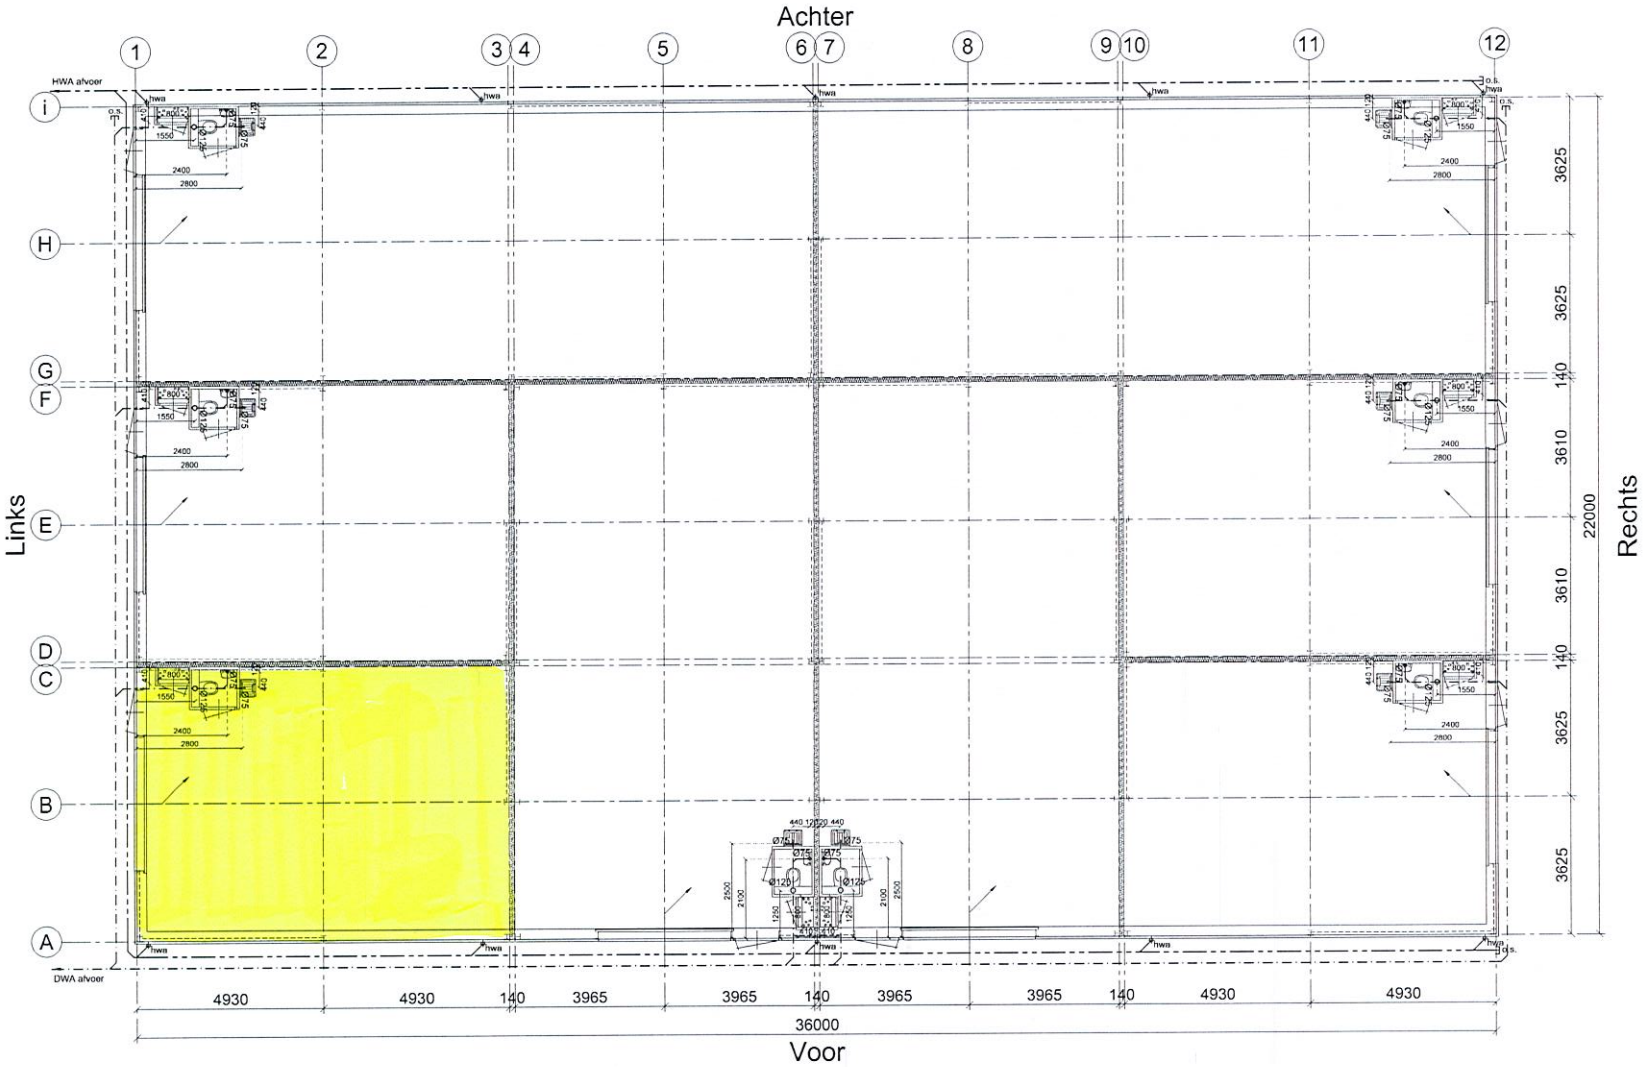

HOONDERT STAALBOUW BV
Ind terr. "De Smokkelhoek", Handelsweg 3, Postbus 7, 4420 AA Kapelle
tel: 0113-344410, fax: 0113-340131, www.hoondert.com, staalbouw@hoondert.com

MUT.	DATUM	DET.	OMSCHR (KNW):
A	-	-	-
B	-	-	-
C	-	-	-
D	-	-	-
E	-	-	-
F	-	-	-

TEKENAAR: SF	PROJECT:	Nieuwbouw bedrijfsloods te Middelburg	
	OPDRACHTGEVER:	Dhr. Erik Deijnen, Noordbalweerk 15, 4331 SH Middelburg	
STATUS: Basisuitsplitsing	BOUWLOCATIE:	Veiliaweg te Middelburg	
PROJECTNUMMER:	TEKENINGNUMMER: B04	REVISIE:	DATUM: 26.11.2021
		SCHAAL: 1:50	A0