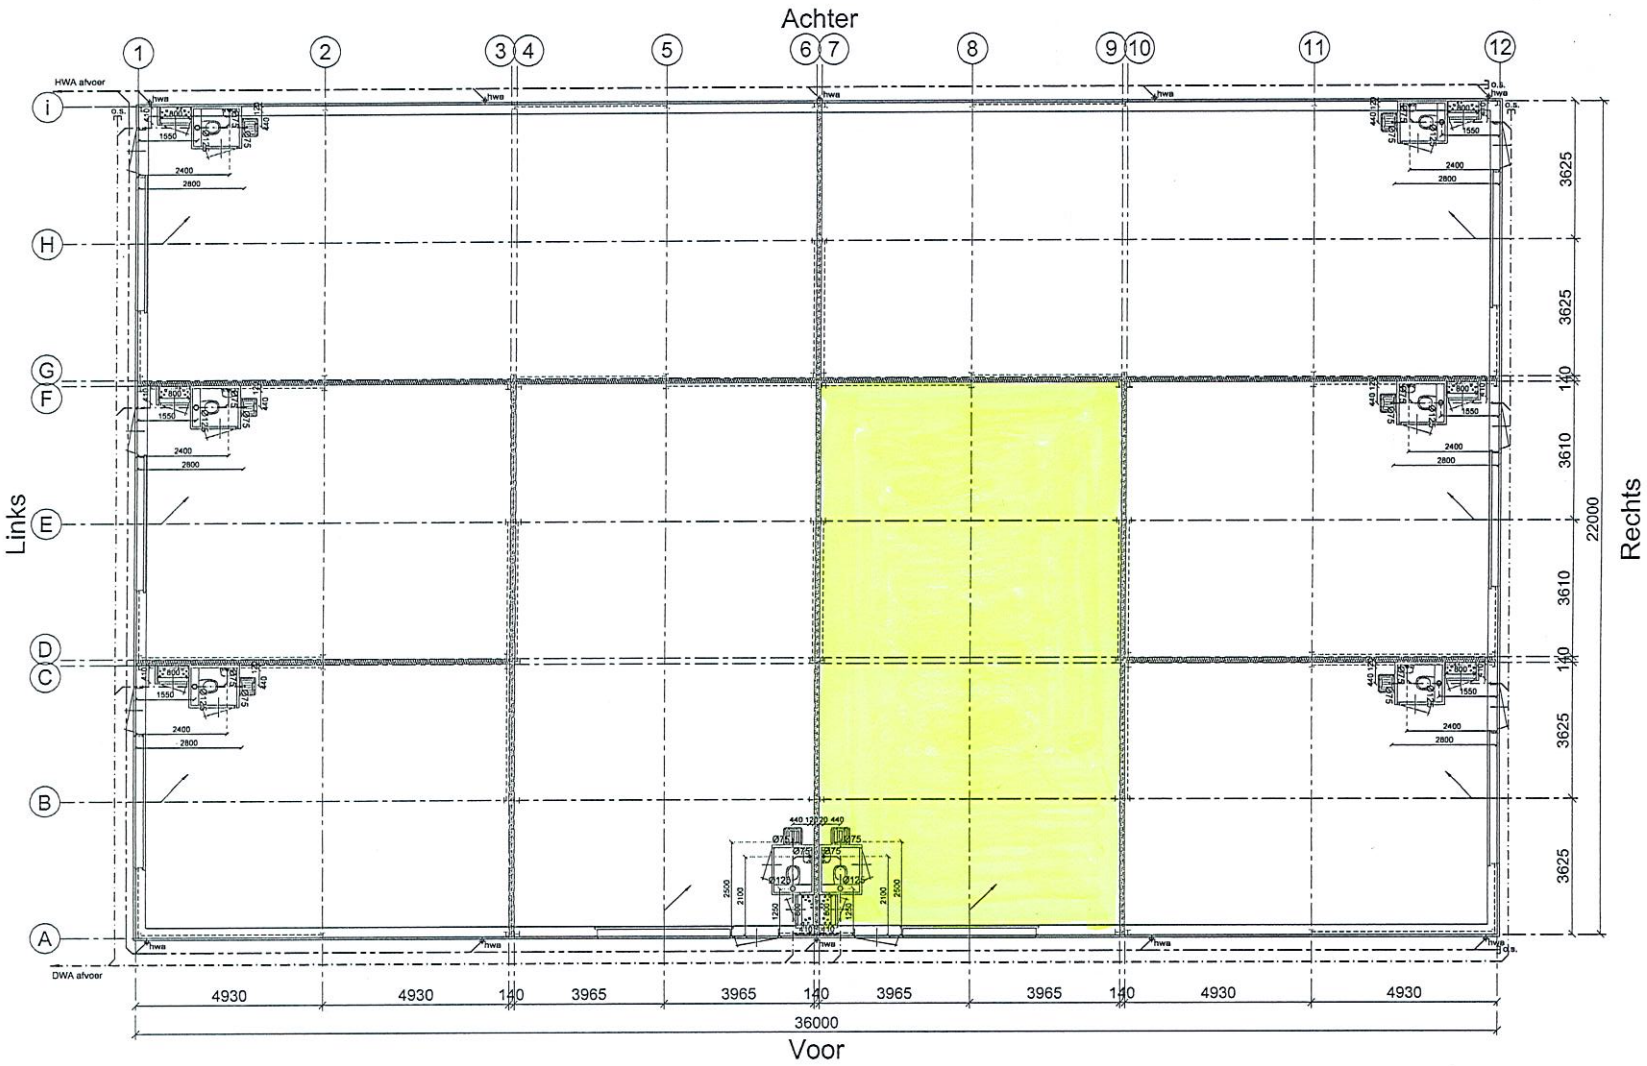

HOONDERT STAALBOUW BV

Ind.terr. "De Smokkelhoek", Handelsweg 3, Postbus 7, 4420 AA Kapelle
tel: 0113-344410, fax: 0113-340131, www.hoondert.com, staalbouw@hoondert.com

MUT.	DATUM	SET.	OMSCHRIJVING
A	-	-	-
B	-	-	-
C	-	-	-
D	-	-	-
E	-	-	-
F	-	-	-

TEKENAAR: SF	PROJECT:	Nieuwbouw bedrijfshoeve te Middelburg	
STATUS: Bouwvergunning	OPDRACHTGEVER:	Dhr. Erik Dijkman, Heerdsalverk 15, 4331 SH Middelburg	
	BOUWLOCATIE:	Vaillaweg te Middelburg	
PROJECTMAPPER:	TEKENNUMMER: B04	REVISIE	DATUM: 26.11.2021 SCHAAL: 1:50 A0