


SITUATIETEKENING

KADASTRALE GEMEENTE : DRONTEN
SECTIE : B
NUMMER : 4720 (gedeeltelijk)
SCHAAL : 1:500
DATUM : 16-07-2024

Legenda

| | |
|-----------|-------------------------------------|
| — | perceelsgrens |
| — | bebouwing |
| - - - | optie uitbouw |
| — | grens tuin privé gebruik |
| b | garage/berging |
| ▽ | locatie voordeur |
| ◆ | poortdeur met instandhoudingsplicht |
| ■ | gezamenlijk achterpad |
| — | haag (laag) |
| — | haag (hoog) |
| - x - x - | hekwerk met hедера 1,8m hoog |
| PP | parkeerplaats op eigen terrein |

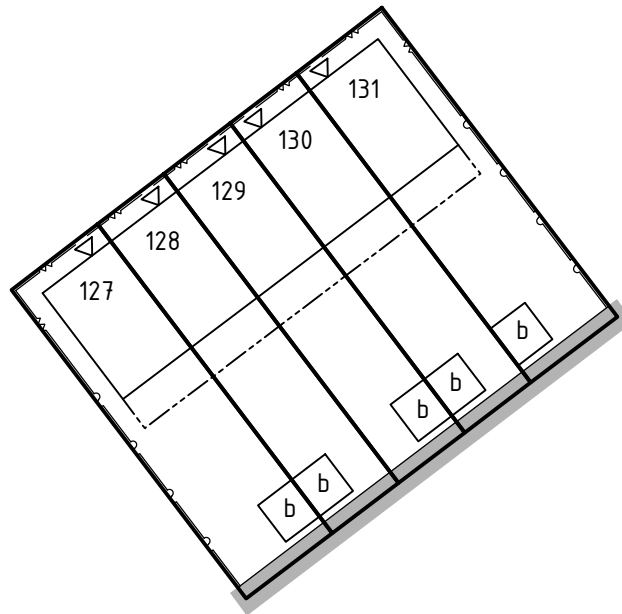

Bouwkavel 127 t/m 131
Swifterbant, 't Luwe Land

BPD Ontwikkeling

