


SITUATIETEKENING

KADASTRALE GEMEENTE : DRONTEN
SECTIE : B
NUMMER : 4720 (gedeeltelijk)
SCHAAL : 1:500
DATUM : 16-07-2024

Legenda

—	perceelsgrens
—	bebouwing
- - - - -	optie uitbouw
—	grens tuin privé gebruik
b	garage/berging
▽	locatie voordeur
◆	poortdeur met instandhoudingsplicht
■	gezamenlijk achterpad
—	haag (laag)
—	haag (hoog)
- x - x -	hekwerk met hедера 1,8m hoog
PP	parkeerplaats op eigen terrein

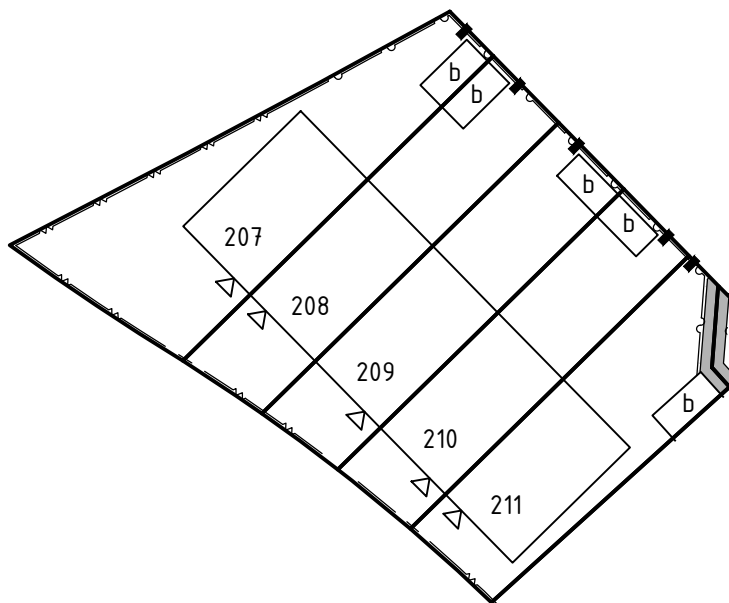

Bouwkavel 207 t/m 211
Swifterbant, 't Luwe Land

BPD Ontwikkeling