




KD 1.1 Dubbele berging Xylovast

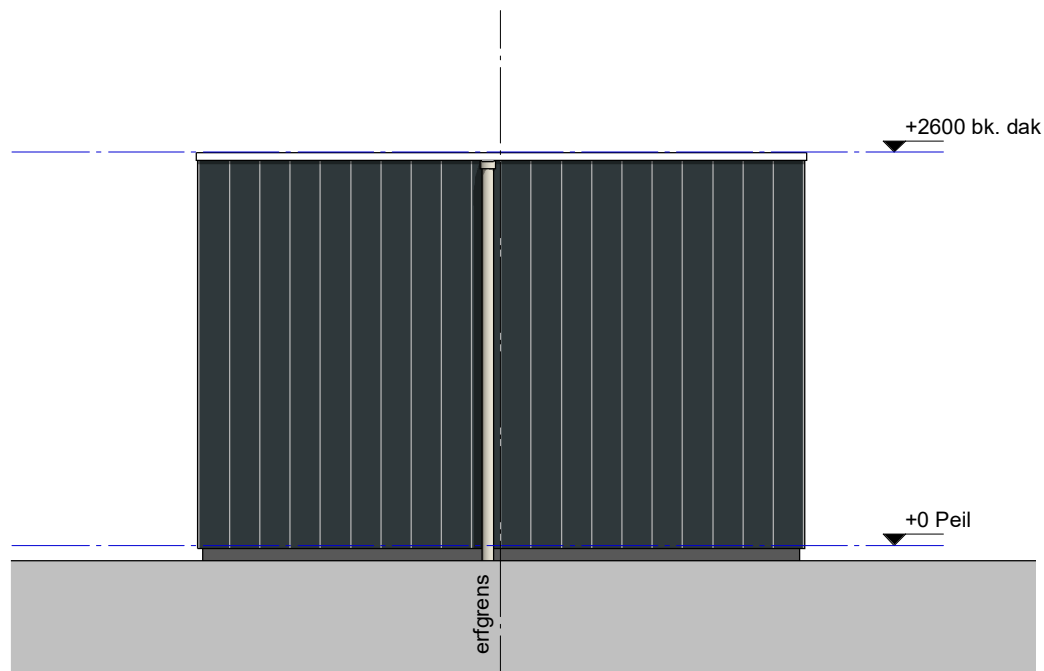

Voorgevel

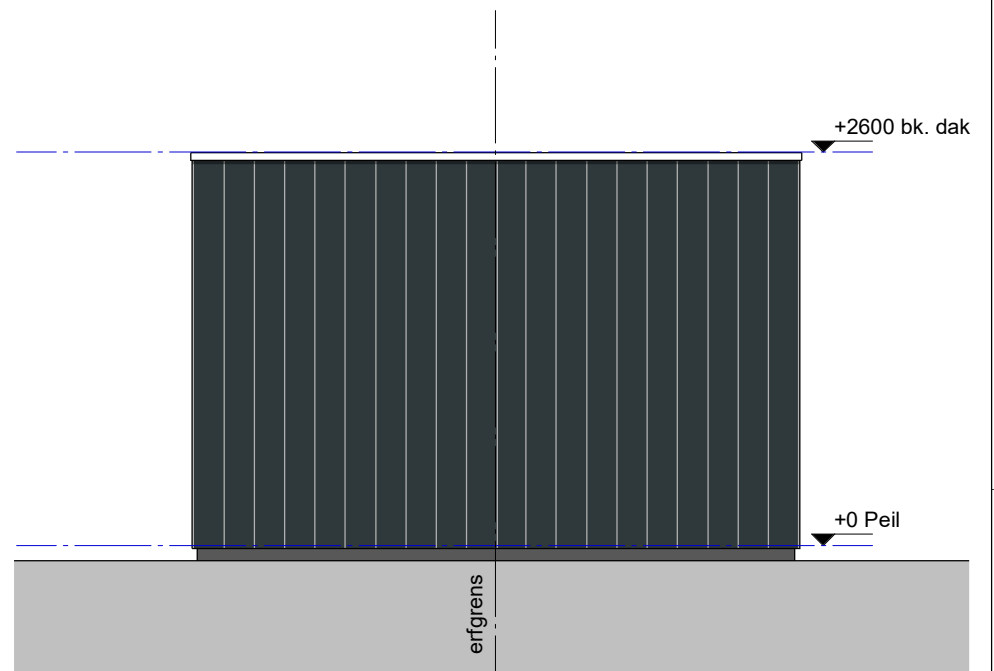

Achtergevel

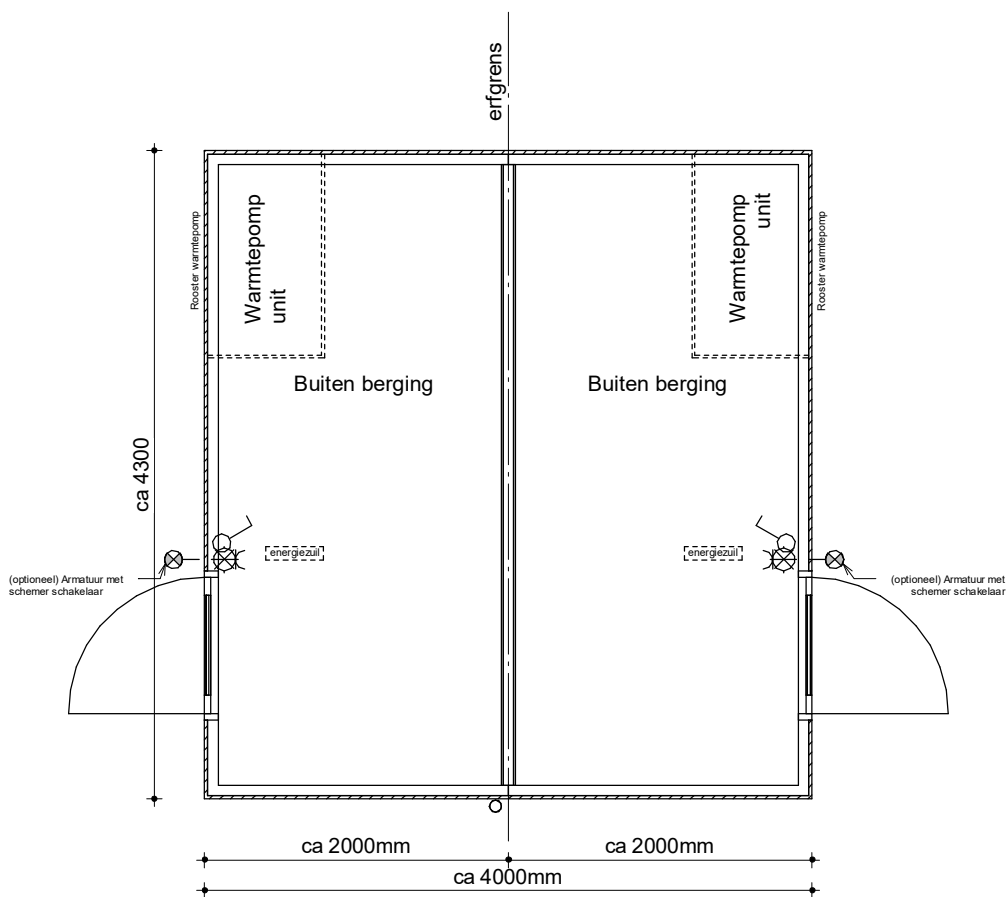

Begane grond



Zijgevel

● PROJECT
Fijn Wonen Nieuwbouw



● ONDERDEEL
KD 1.1 Dubbele
berging, Xylovast

DATUM: 5-10-2022
GEWIJZIGD: 07-11-2023
GETEKEND: MMe/VA
SCHAAL: 1:50

● VERSIE
Fijn Wonen 3.0

TEKENINGNR.: DO-1301