



### Voorgevel

Bouwnummer 103 voorzien van twee stuks nestkast t.b.v. gierzwaluw



### Rechter zijgevel

Dakvlak voorzien van vogel vriendelijke vogelschroot



### Achtergevel



### Linker zijgevel

Dakvlak voorzien van vogel vriendelijke vogelschroot


### Kleurenschema

Onderdelen	Materialen	Kleur
Gevels	Baksteen	Roodbruin
Gevelaccenten	Baksteen om en om verdiept	Roodbruin
Plint	Baksteen	Zwartbruin
Topgevel accent	Baksteen gesausd	Gebroken wit
Kader t.p.v. entree	Baksteen 20mm uitkragend	Roodbruin
Dak	Keramische pan	Zwart
Raamdorpels	Keramisch	Zwart
Kozijnen	Hardhout	Gebroken wit
Raamhout	Hardhout	Gebroken wit
Roeden raamkozijnen (op het glas)	Hardhout	Gebroken wit
Roeden deuren (op het glas)	Hardhout	Beigegrijs
Deurhout	Hardhout	Beigegrijs
Dubbele bergingsdeuren	Hardhout	Beigegrijs
Boesdelen	Hout	Gebroken wit
Hemelwaterafvoer	PVC	Grijs
Dakrandafwerking platdak	Aluminium trim	Natuur
Ventilatieoosters	Aluminium	Natuur
Zijkanten dakkapel	Hout rabat	Gebroken wit

### Renvooi

- baksteen 100mm schoonwerk
- kalkzandsteen 100 / 120 / 150 / 214mm vuilwerk
- kalkzandsteen binnenwanden dragend en/of stabiliserend uitvoeren vlg. tekeningen en berekeningen constructeur
- geïsoleerde achterconstructie voorzien van HSB en gevelbekleding
- kalkzandsteen ankerloze woningscheidende spouwmuur, 120-60-120mm
- lichte scheidingswand 70mm gipsblokken GZL zwaar blok, licht rood
- houtskeletbouw
- buitenkraan
- rookmelder
- opstelplaats voor wasautomaat/wasdroger
- mechanische ventilatie-unit
- ventilatieooster
- ventilatieooster
- wand afzuigventiel mechanische ventilatie
- plafond afzuigventiel mechanische ventilatie
- plafond afzuigventiel pijpventilator
- dakdoorvoer t.b.v. ventilatie

- w.w warmtepomp binnen-unit (plaats en afmeting indicatief)
- w.w warmtepomp buiten-unit (plaats en afmeting indicatief)
- v.v verdeelunit t.b.v. vloerverwarming
- p.v PV-panelen volgens BENG berekening (plaats en afmeting indicatief)
- c voorzien van geëmailleerde beglazing
- m voorzien van matje/ondoorzichtige beglazing
- dng voorzien van doorvalveilig glas
- x30 kozijn en glas 30 minuten brandwerend uitvoeren
- x30R kozijn voorzien van screens (buiten), kleur: zwart, antraciet of donkerbruin
- x30R Inbouw nestkast t.b.v. vloermuis
- N-G Inbouw nestkast t.b.v. gierzwaluw
- I-S Inbouw insectensteen
- hemelwaterafvoeren boven gronds afvoeren naar overstortput t.p.v. erfgrns

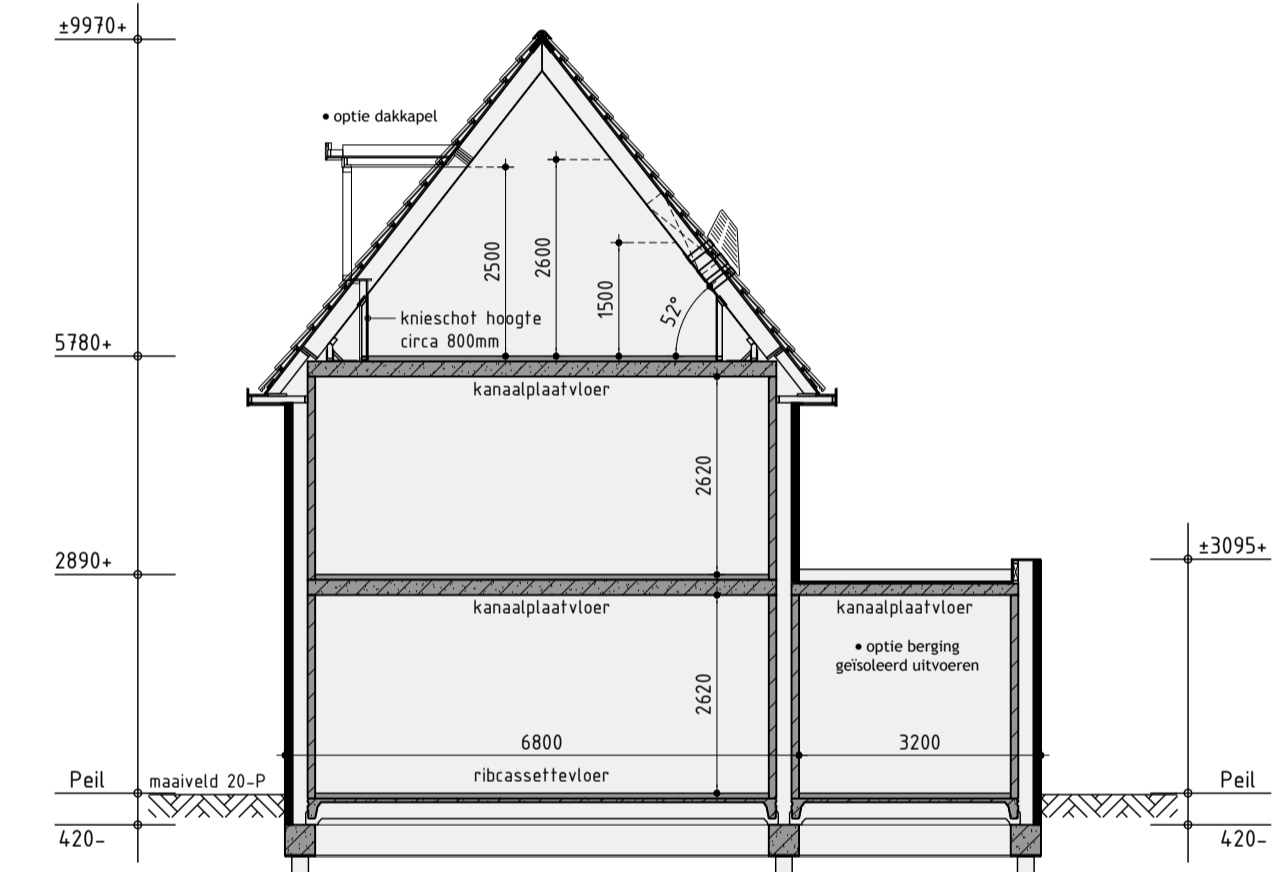

Principe doorsnede A-A

### Renvooi elektro

- platfondticht aansluitpunt
- wandticht aansluitpunt
- enkele schakelaar
- dubbele schakelaar
- wissel schakelaar
- enkele wandcontactdoos geaard
- dubbele wandcontactdoos geaard
- onbedrade leiding
- bedrade leiding
- thermostaat
- buitenkraan
- rookmelder (volgens NEN 2555)
- opstelplaats voor wasautomaat
- opstelplaats voor wasdroger
- elektrische radiator (plaats en afmeting indicatief)
- bedrukker
- bel

Bouwnummer: 103

## Vrijstaande woning type D - opties

Plan: Swifterbant - Zuid te Swifterbant

Gemeente Dronten

Ontwikkeling: Realisatie en kopersbegeleiding:

bpd

CLHOF bv

Industrieweg 24B  
1613 KV Grootebroek  
(0228) 51 32 04  
info@bouwbedrijfhof.nl

Getekend: Guido Wittenberg  
Formaat: A3  
Schaal: 1:100

### Verkooptekening

- Datum 1 - 20-02-2024
- Datum 2 - 06-03-2024
- Datum 3 - 03-05-2024
- Datum 4 - 14-05-2024
- Datum 5 - 21-05-2024
- Datum 6 -
- Datum 7 -
studiodwp


Werknummer: -

Bladnummer: V-04.0

Nijenheidsweg 1a | 1613 GZ Grootebroek | T: 0228 56 50 90 | info@studiodwp.nl | www.studiodwp.nl


Ruben de Kraker | Yori Blankendaal

Dit tekening is eigendom van Studio DWP en mag niet worden verspreid of gepubliceerd.

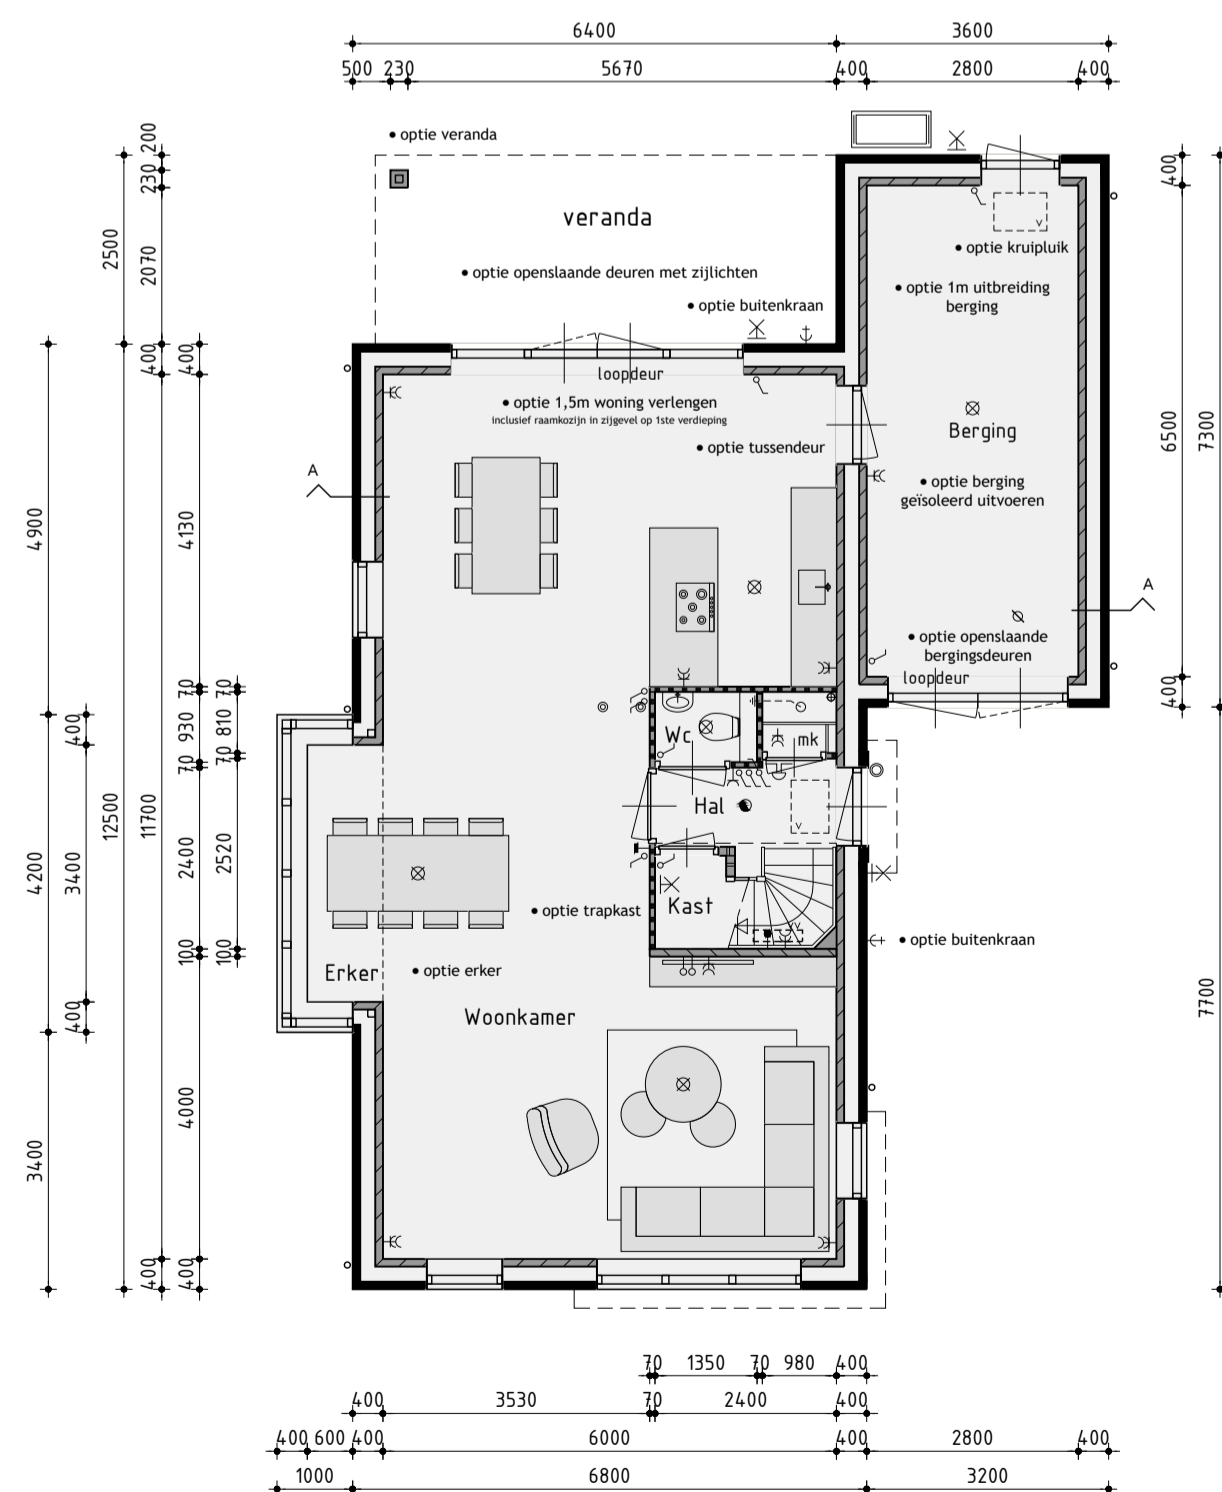


### Begane grond

Begane grondvloer voorzien van vloerverwarming excl. berging

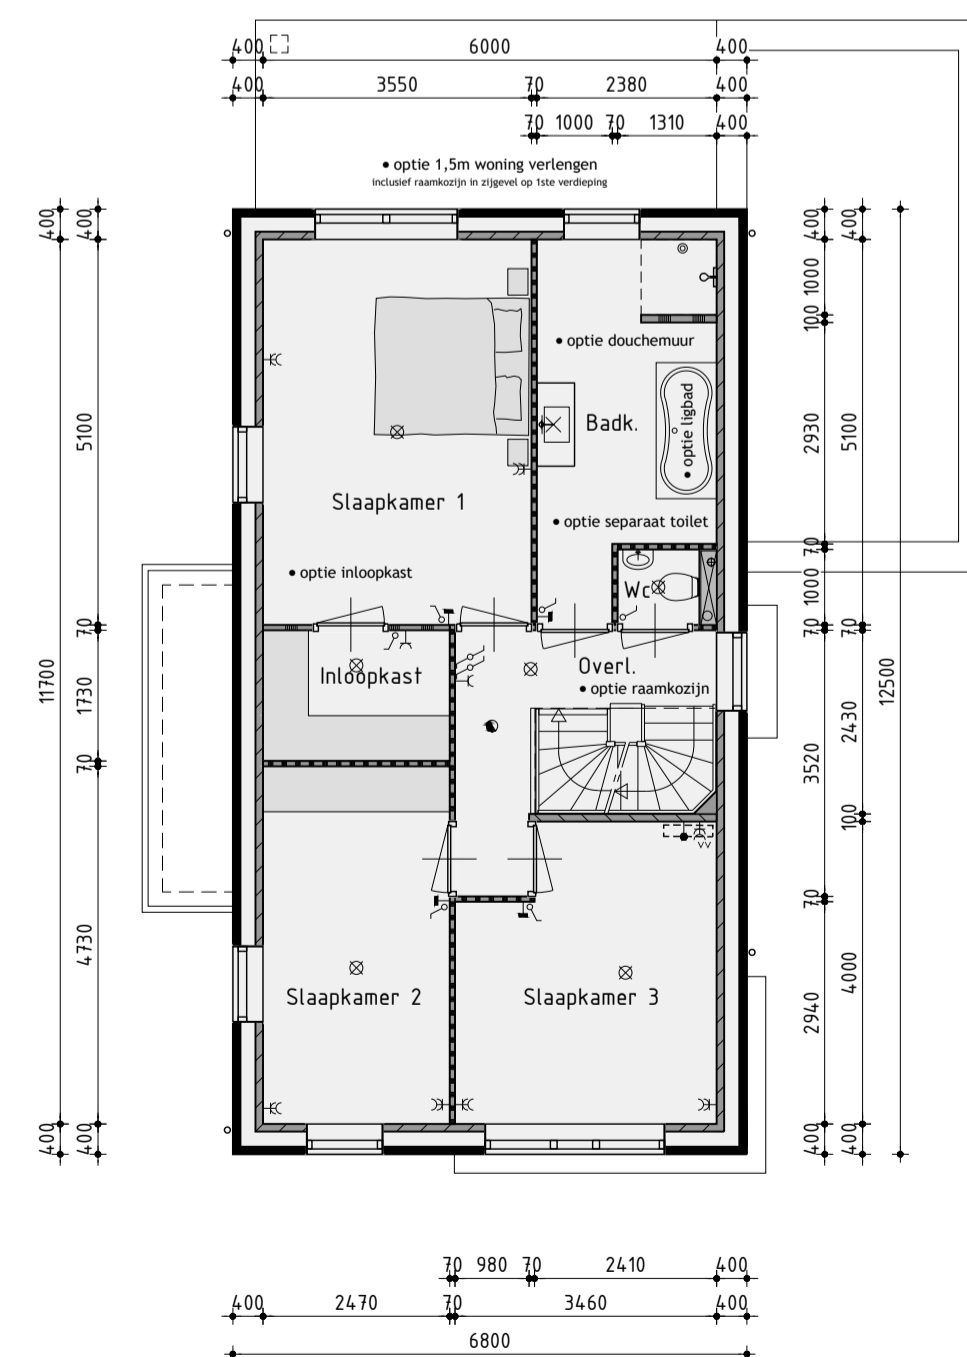

### 1ste Verdieping

1ste Verdieping voorzien van vloerverwarming

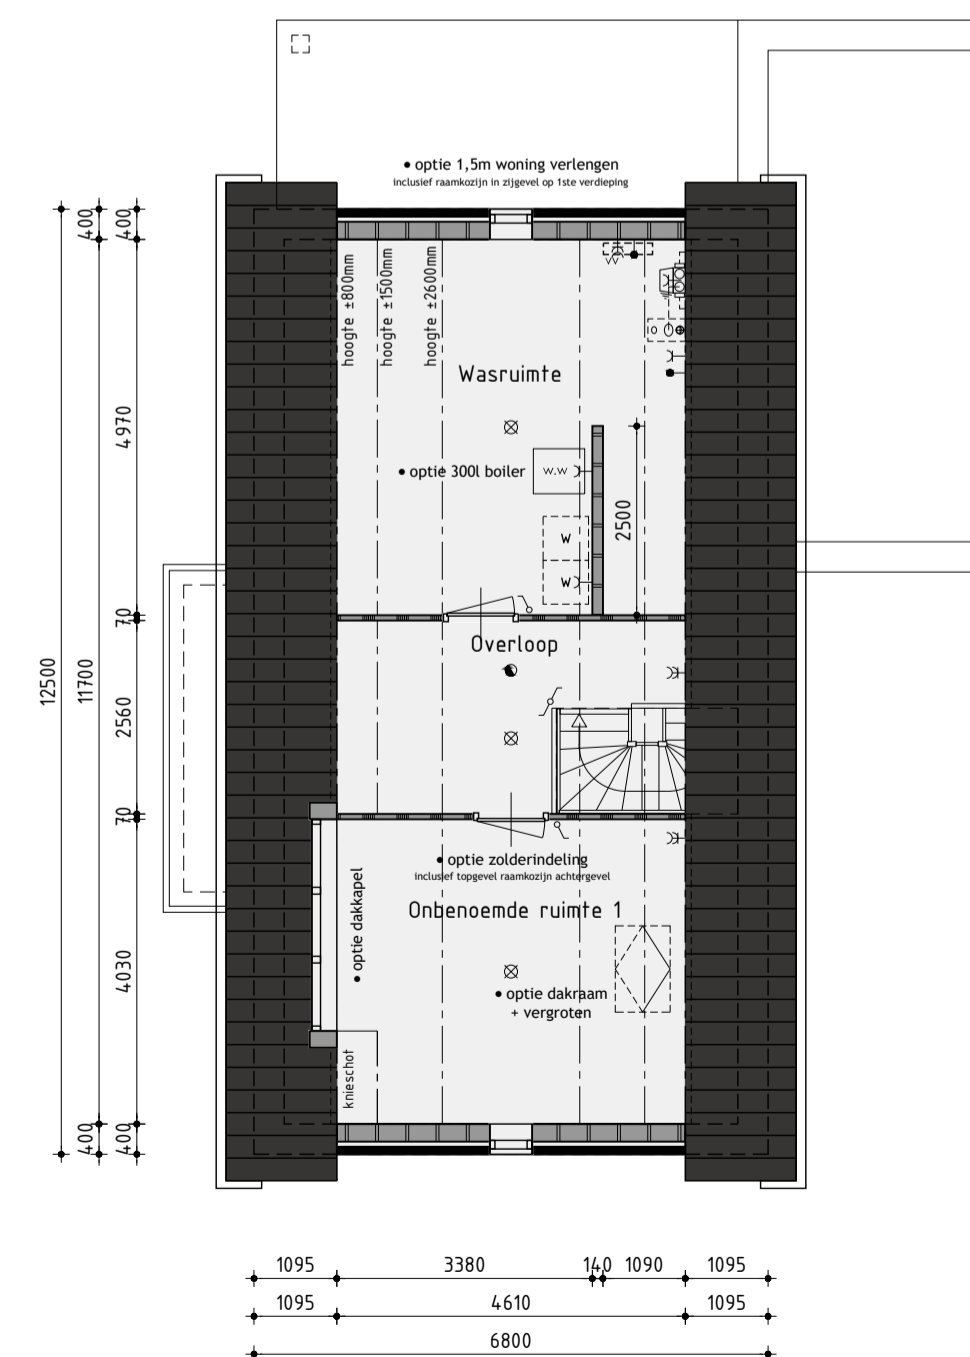

### 2de Verdieping

2de Verdieping voorzien van vloerverwarming