



Voorgevel

Dakvlak voorzien van vogel vriendelijke vogelschroot



Rechter zijgevel

Bouwnummer 115 voorzien van één nestkast f.b.v. vlieermuis



Achtergevel

Dakvlak voorzien van vogel vriendelijke vogelschroot



Linker zijgevel


Bouwnummer 106 voorzien van één nestkast f.b.v. vlieermuis

Kleurenschema


Onderdelen	Materialen	Kleur
Gevels	Baksteen	Roodbruin
Gevelaccenten	Baksteen om en om verdiept	Roodbruin
Plint	Baksteen	Zwartbruin
Dak	Keramische pan	Zwart
Raamdorpels	Keramisch	Zwart
Kozijnen	Hardhout	Gebroken wit
Raamhout	Hardhout	Gebroken wit
Rooden raamkozijnen (op het glas)	Hardhout	Gebroken wit
Rooden deuren (op het glas)	Hardhout	Begegrijs
Deurhout	Hardhout	Begegrijs
Stalen kanteleer	Vezinkt staal	Begegrijs
Dubbele bergingsdeuren	Hardhout	Begegrijs
Boeidelen	Hout	Gebroken wit
Hemelwaterafvoer	PVC	Grijs
Dakrandafwerking platdak	Aluminium Trim	Natuur
Ventilatiecoesters	Aluminium	Natuur
Zijwangen dakkapel	Hout rabat	Gebroken wit

Renvooi

	baksteen 100mm schoonwerk		w.w. warmtepomp binnen-unit (plaats en afmeting indicatief)
	kalkesteen 100 / 120 / 150 / 214mm vuilwerk		warmtepomp buiten-unit (plaats en afmeting indicatief)
	kalkesteen binnenwanden dragend en/of stabiliserend uitvoeren vlg's tekeningen en berekeningen constructeur		verdeelunit f.b.v. vloerverwarming
	geïsoleerde achterconstructie voorzien van HSB en gevelbekleding		PV-panelen volgens BENG berekening (plaats en afmeting indicatief)
	kalkesteen ankerloze woningscheidende spouwmuur, 120-60-120mm		voorzien van geëmailleerde beglazing
	lichte scheidingwand 70mm gipsblokken GZL zwaar licht, rood		voorzien van matte/ondoorzichtige beglazing
	houtskeletbouw		voorzien van doorvalveilig glas
	buitenkraan		kozijn en glas 30 minuten brandverend uitvoeren
	rookmelder		kozijn voorzien van screens (buiten), kleur: zwart, antraciet of donkerbruin
	opstelplaats voor wasautomaat/wasdroger		Inbouw nestkast f.b.v. vlieermuis
	mechanische ventilatie-unit		Inbouw nestkast f.b.v. gierzwaluw
	ventilatie-rooster		Inbouw insectensteen
	ventilatie-rooster		hemelwaterafvoeren boven gronds afvoeren naar overstortput t.p.v. erfgrns
	wand afzuigventiel mechanische ventilatie		
	plafond afzuigventiel mechanische ventilatie		
	plafond afzuigventiel pijpventilator		
	dakdoorvoer f.b.v. ventilatie		

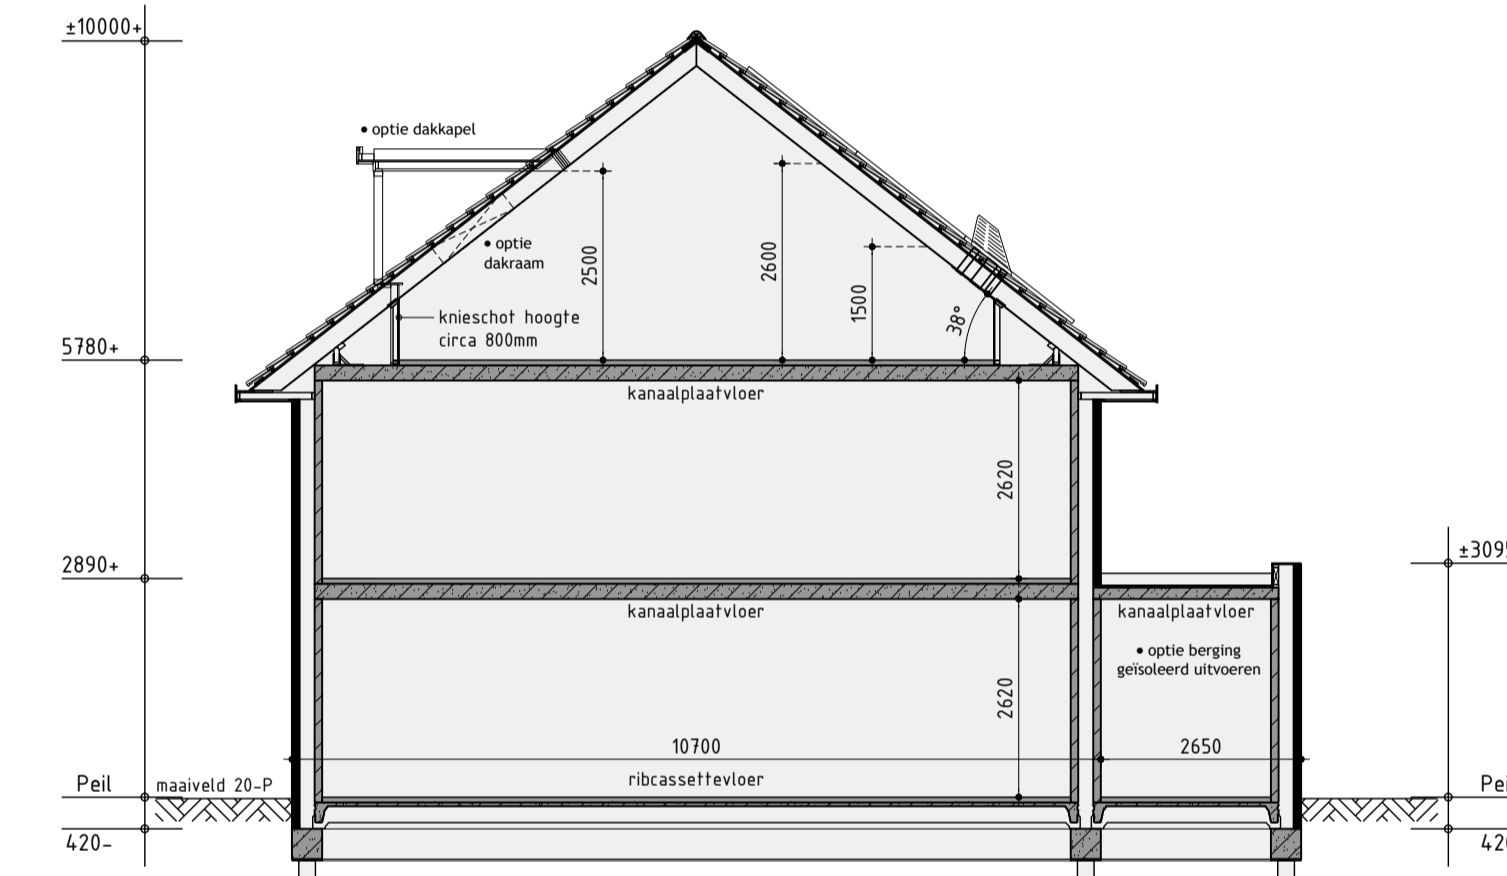


Principe doorsnede A-A

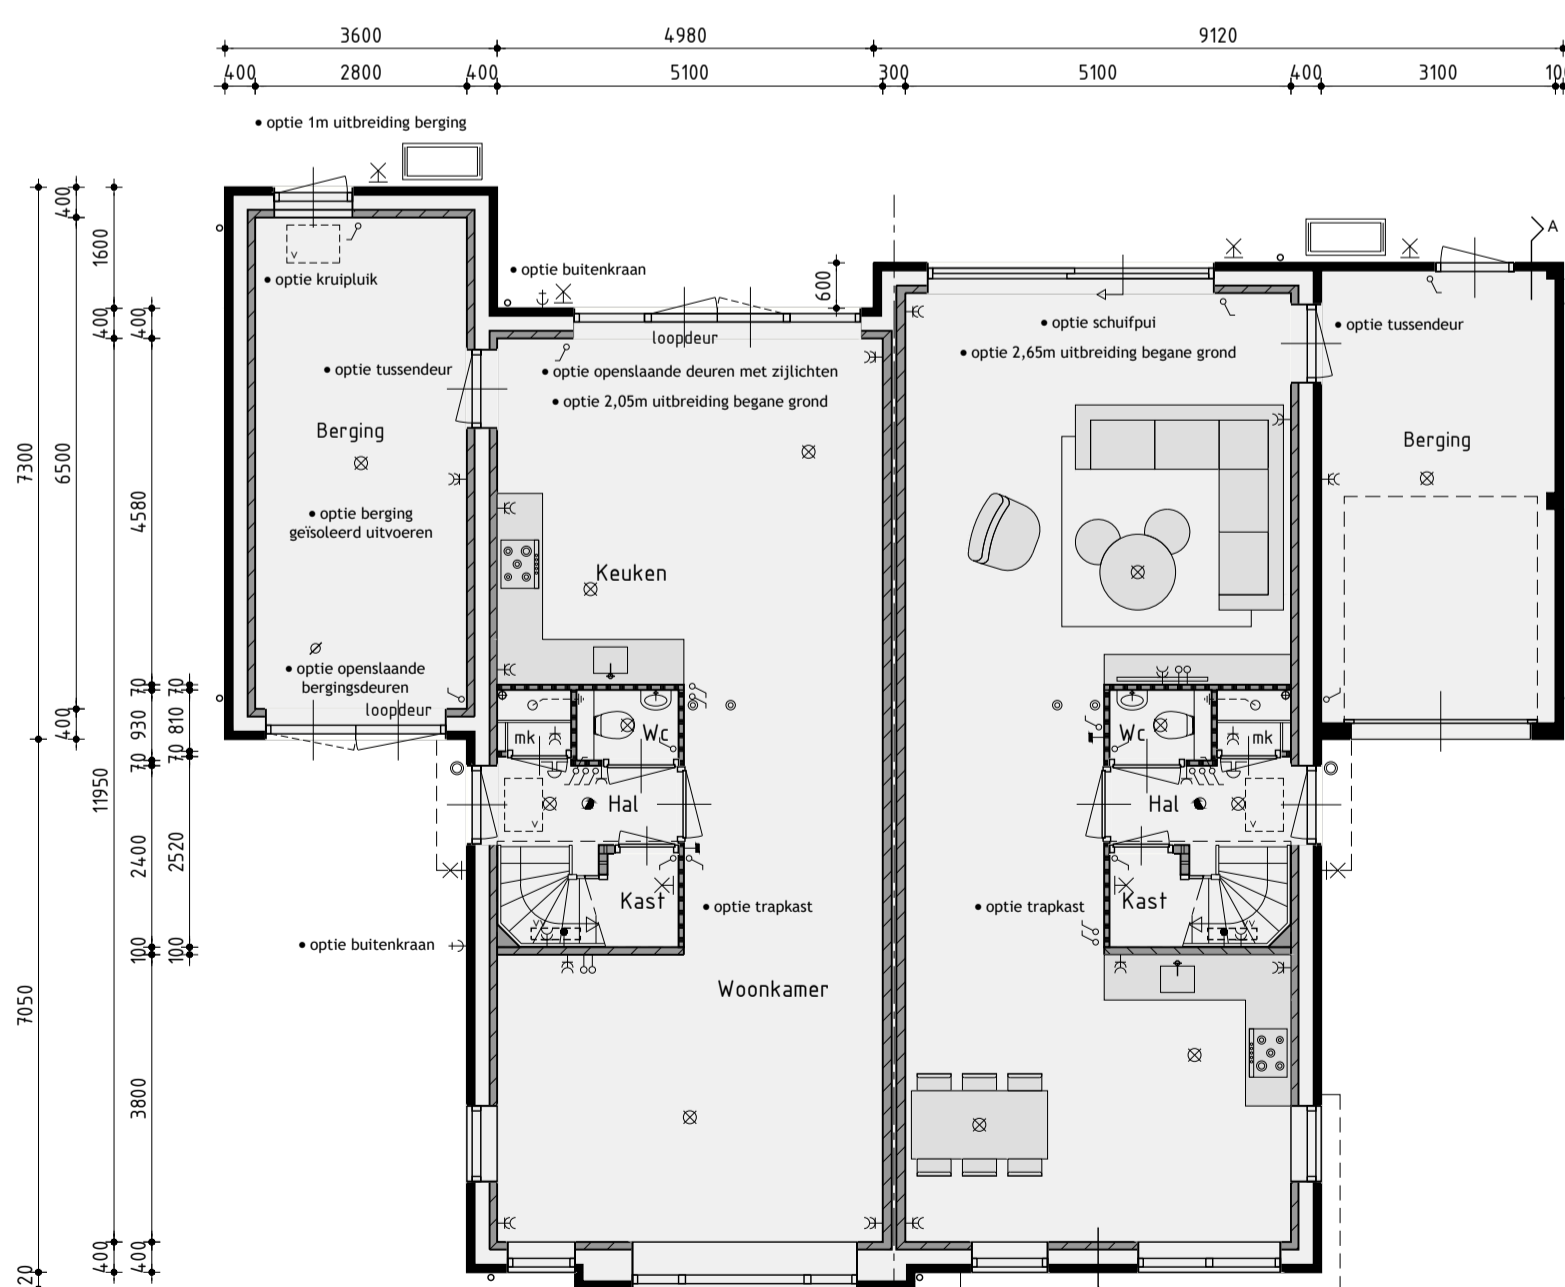


Begane grond

Begane grondvloer voorzien van vloerverwarming excl. berging

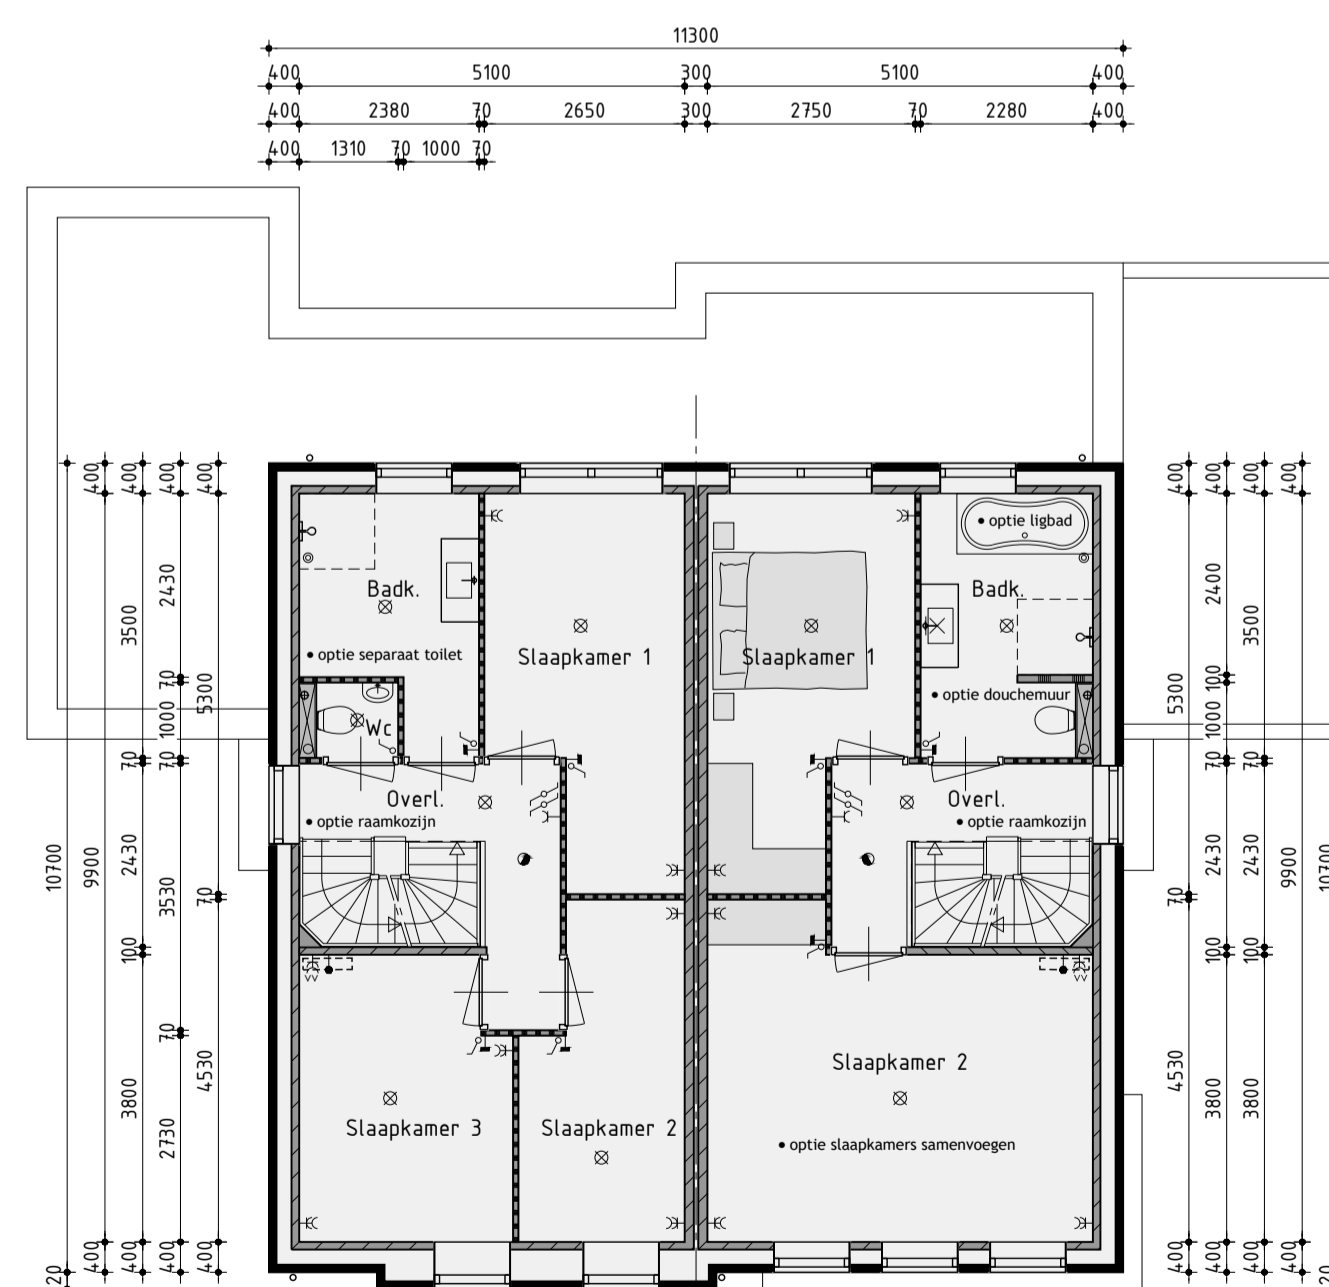

1ste Verdieping

1ste Verdieping voorzien van vloerverwarming

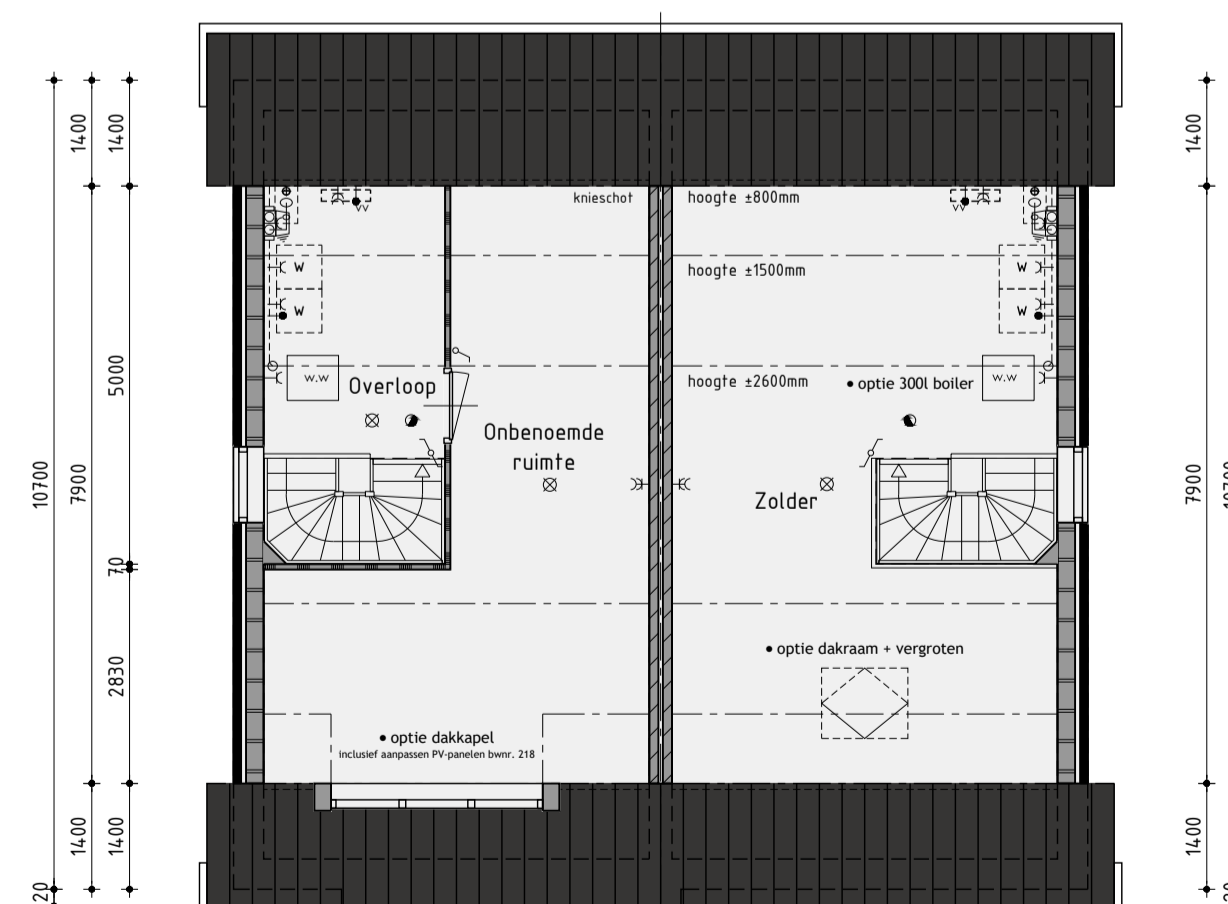

2de Verdieping

2de Verdieping voorzien van vloerverwarming

Renvooi elektro

	plafondlicht aansluitpunt		thermostaat
	wandlicht aansluitpunt		buitenkraan
	enkele schakelaar		rookmelder (volgens NEN 2555)
	dubbele schakelaar		opstelplaats voor wasautomaat
	wissel schakelaar		opstelplaats voor wasdroger
	enkele wandcontactdoos geaard		elektrische radiator (plaats en afmeting indicatief)
	dubbele wandcontactdoos geaard		bedrukker
	onbedrade leiding		bel
	bedrade leiding		

Bouwnummer: 105-106 en 115-116

Twee-onder-één-kapwoning type B - opties

Plan: Swifterbant - Zuid te Swifterbant

Gemeente Dronten

Ontwikkeling: Realisatie en koperbegeleiding:



Industrieweg 24B
1613 KV Grootebroek
(0228) 51 32 04
info@bouwbedrijfhof.nl

Getekend: Guido Wittenberg
Formaat: A3
Schaal: 1:300

Verkooptekening

Datum 1 - 20-02-2024
Datum 2 - 06-03-2024
Datum 3 - 03-05-2024
Datum 4 - 14-05-2024
Datum 5 - 21-05-2024
Datum 6 -
Datum 7 -
Werknummer: -
Bladnummer: V-02.0