
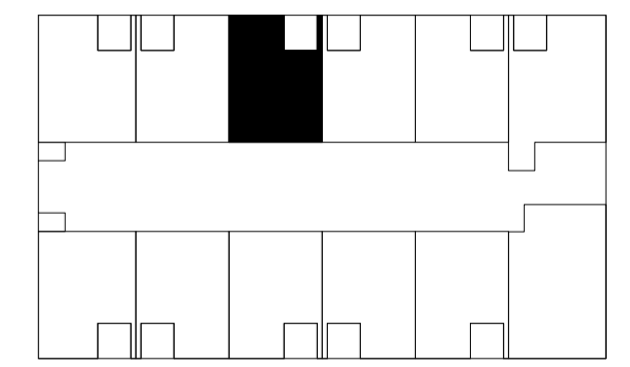
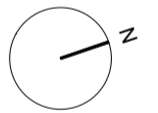


De maatvoering is slechts indicatief en kan nog wijzigen.  
 De keukenopstelling is nader te bepalen door de keukenleverancier.  
 Er kunnen geen rechten worden ontleend aan deze tekening.

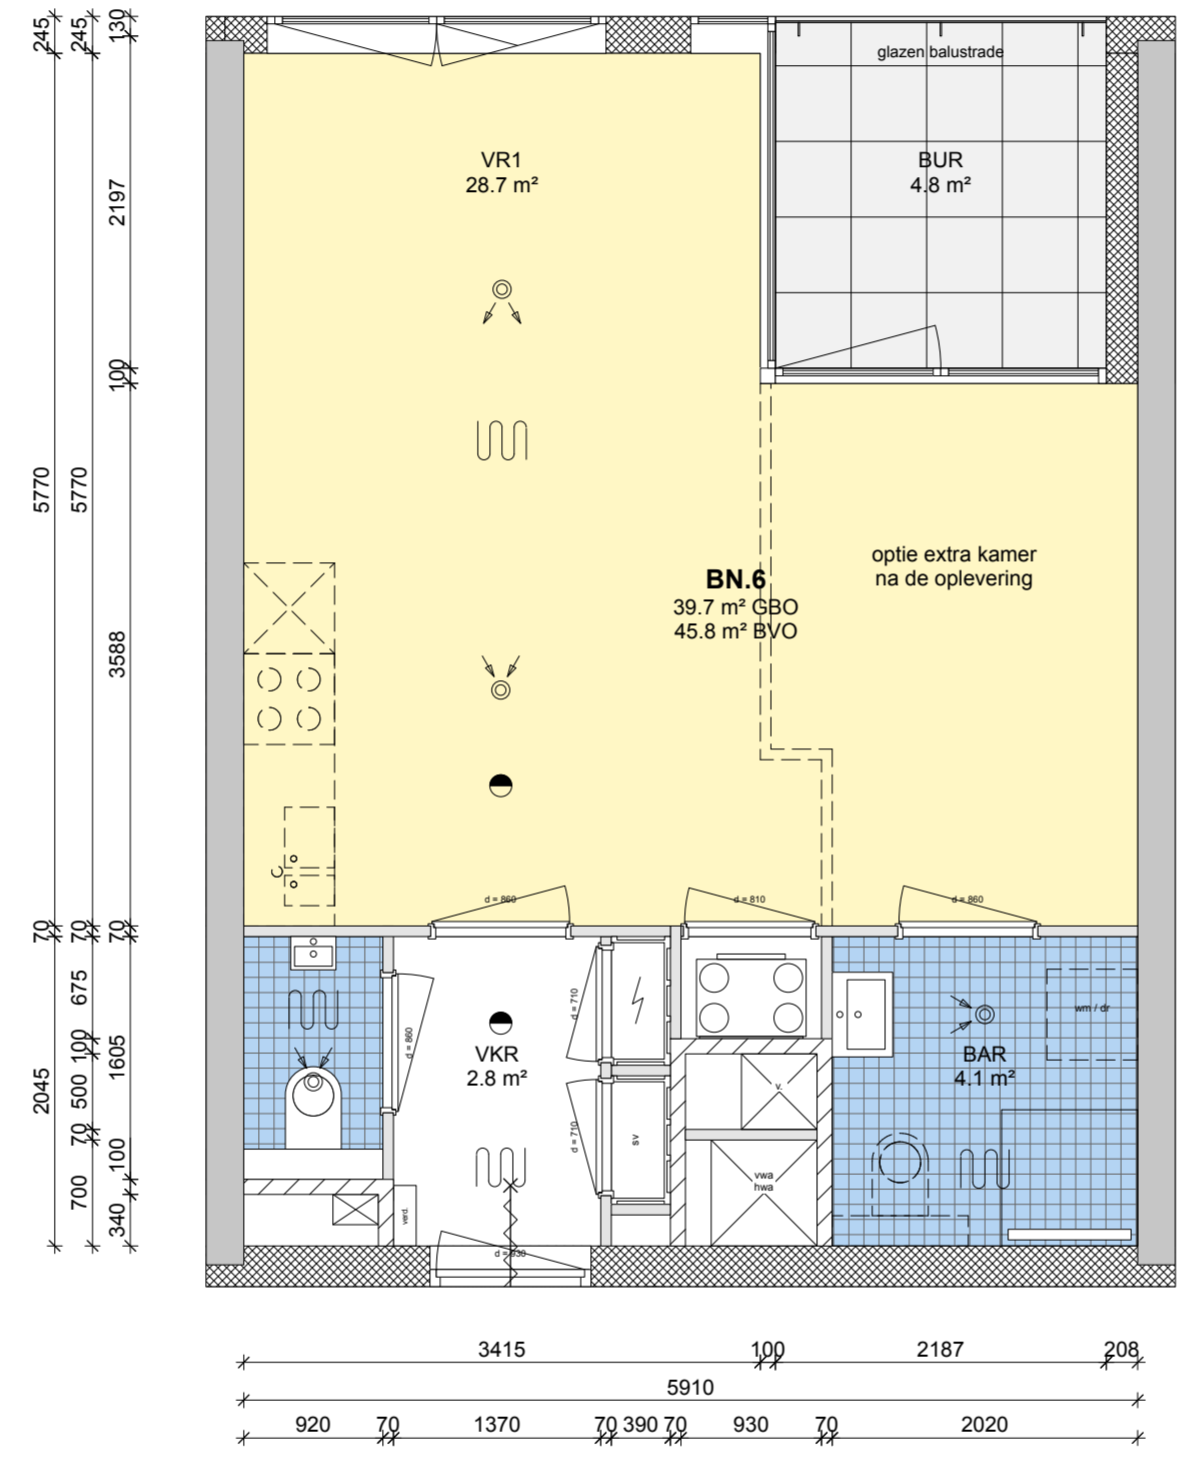

1e verdieping

**Appartement BN.6**

Datum	28-09-2022
Schaal / afmeting	1:50 / A2
Tekeningnummer	1820-V-BN.6-01
Ontwerp	Jan Bochmann Architecten