



0. 00 BEGANE GROND BLOK 28 STRAATWONING
1:100




1. 00 BEGANE GROND BLOK 28 STRAATWONING
1:100

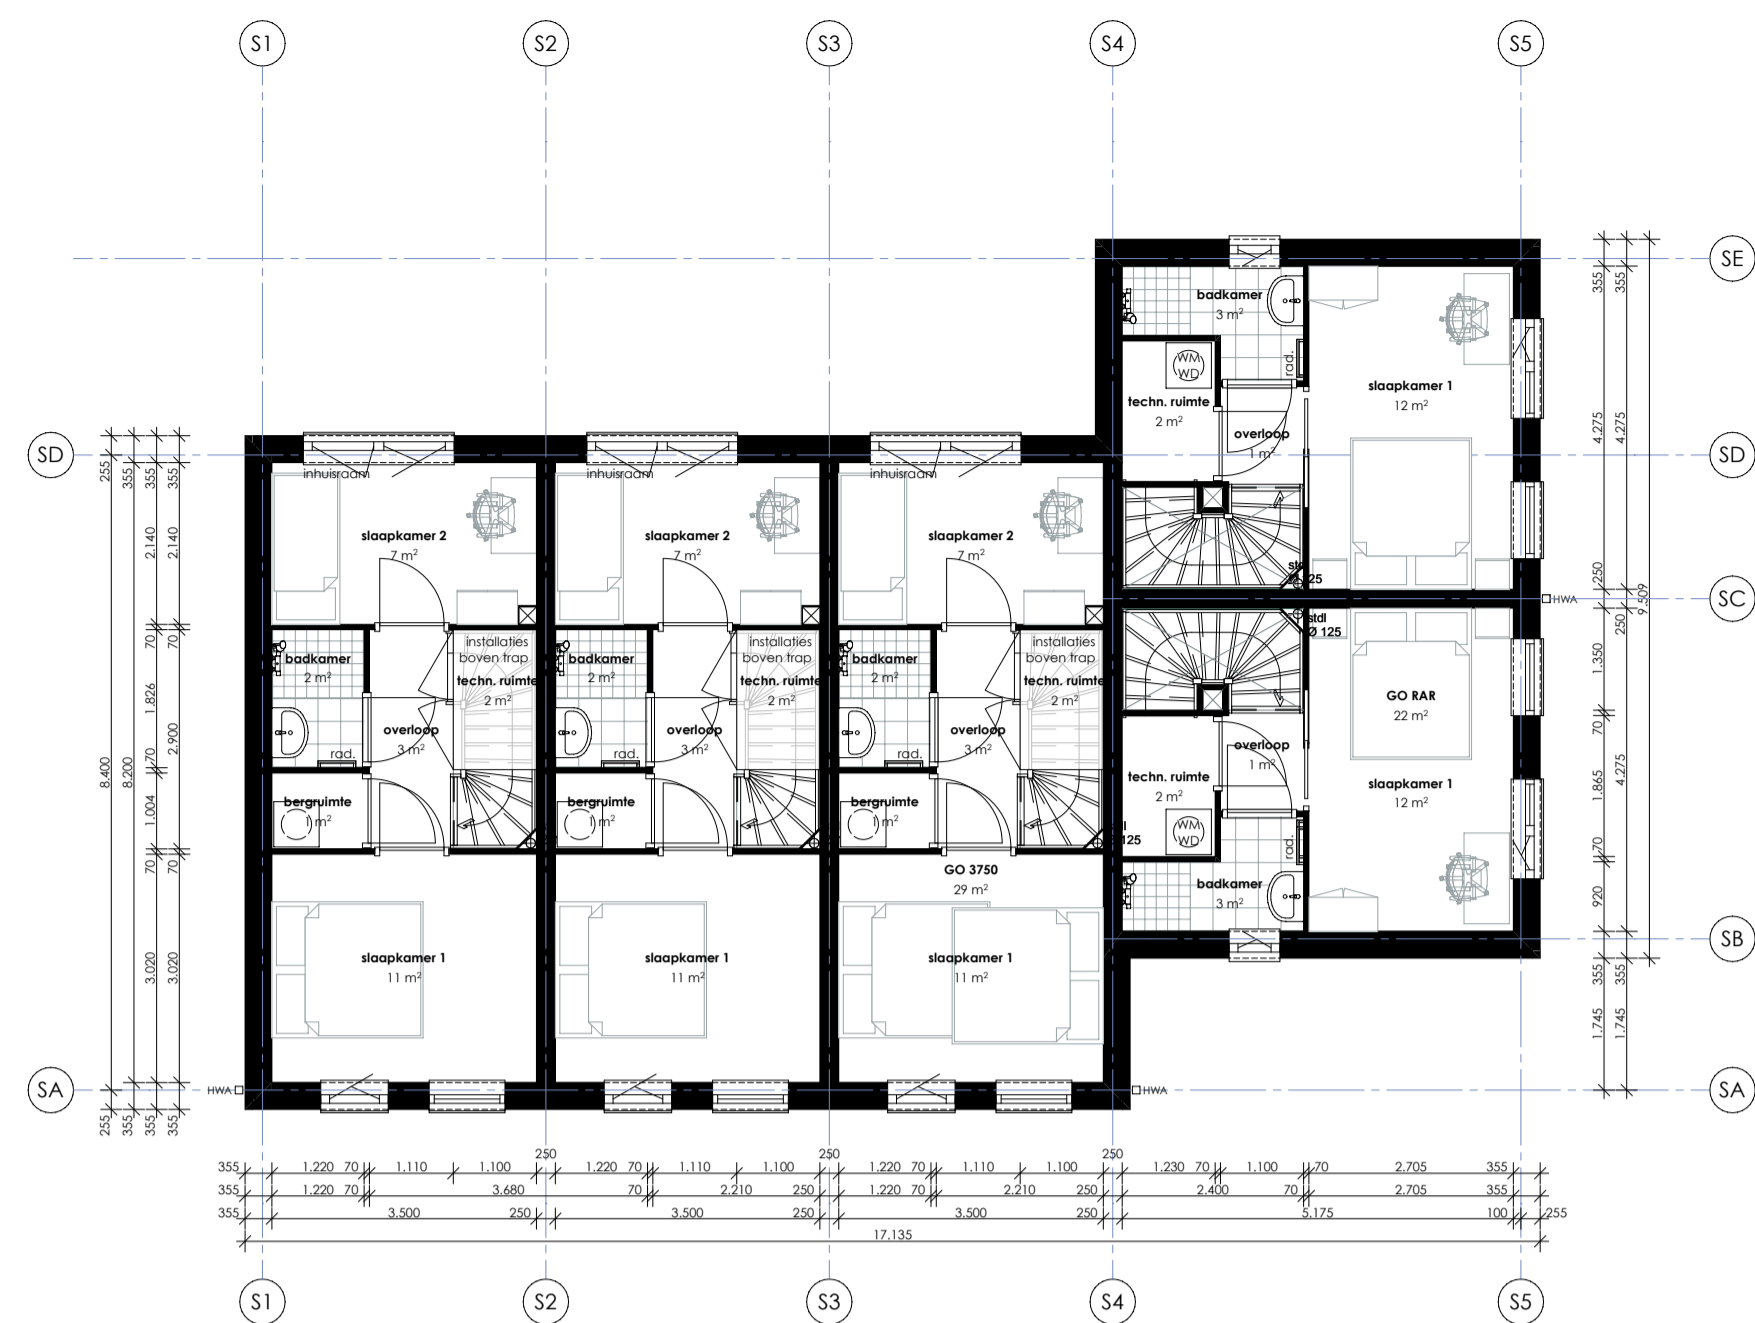

G0S G0S Gevel 0 STRAAT
1:100

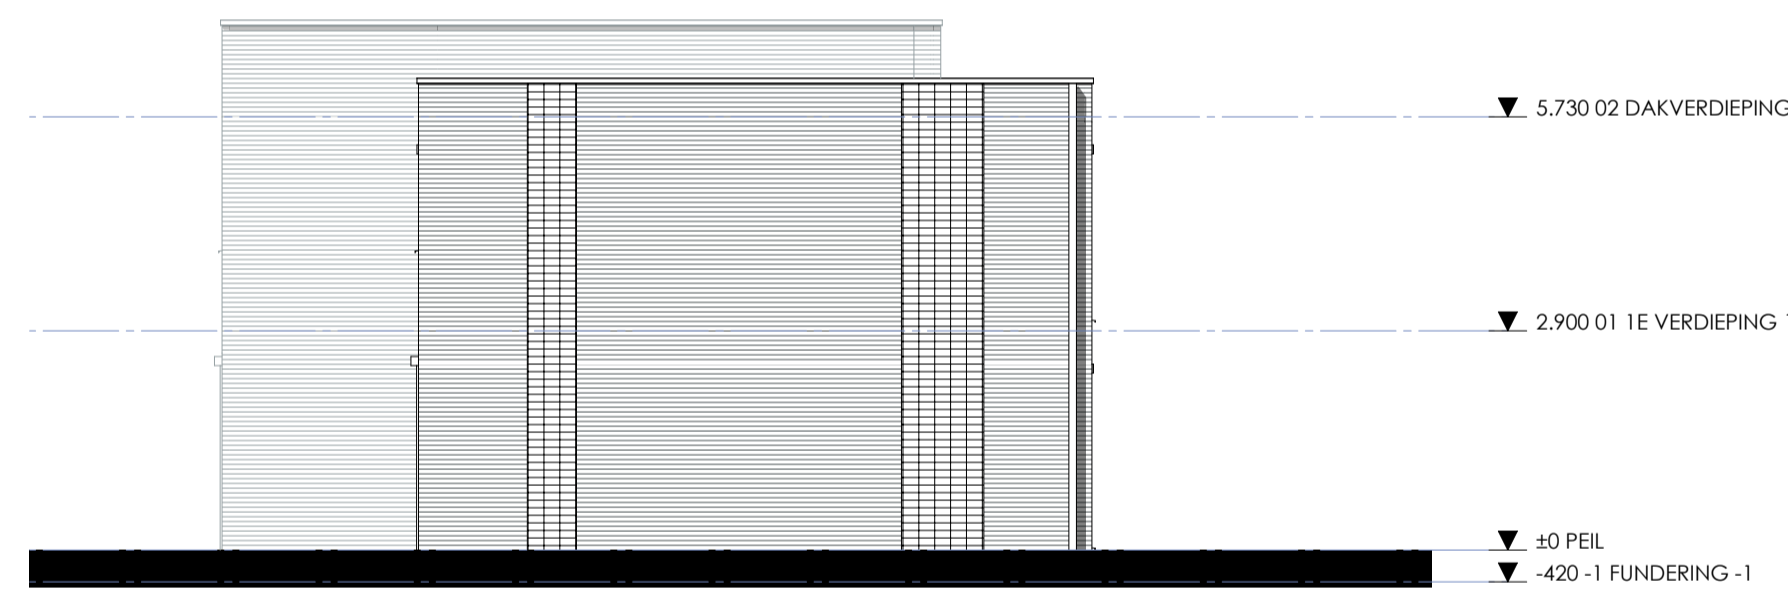

G2S G2S Gevel 2 STRAAT
1:100

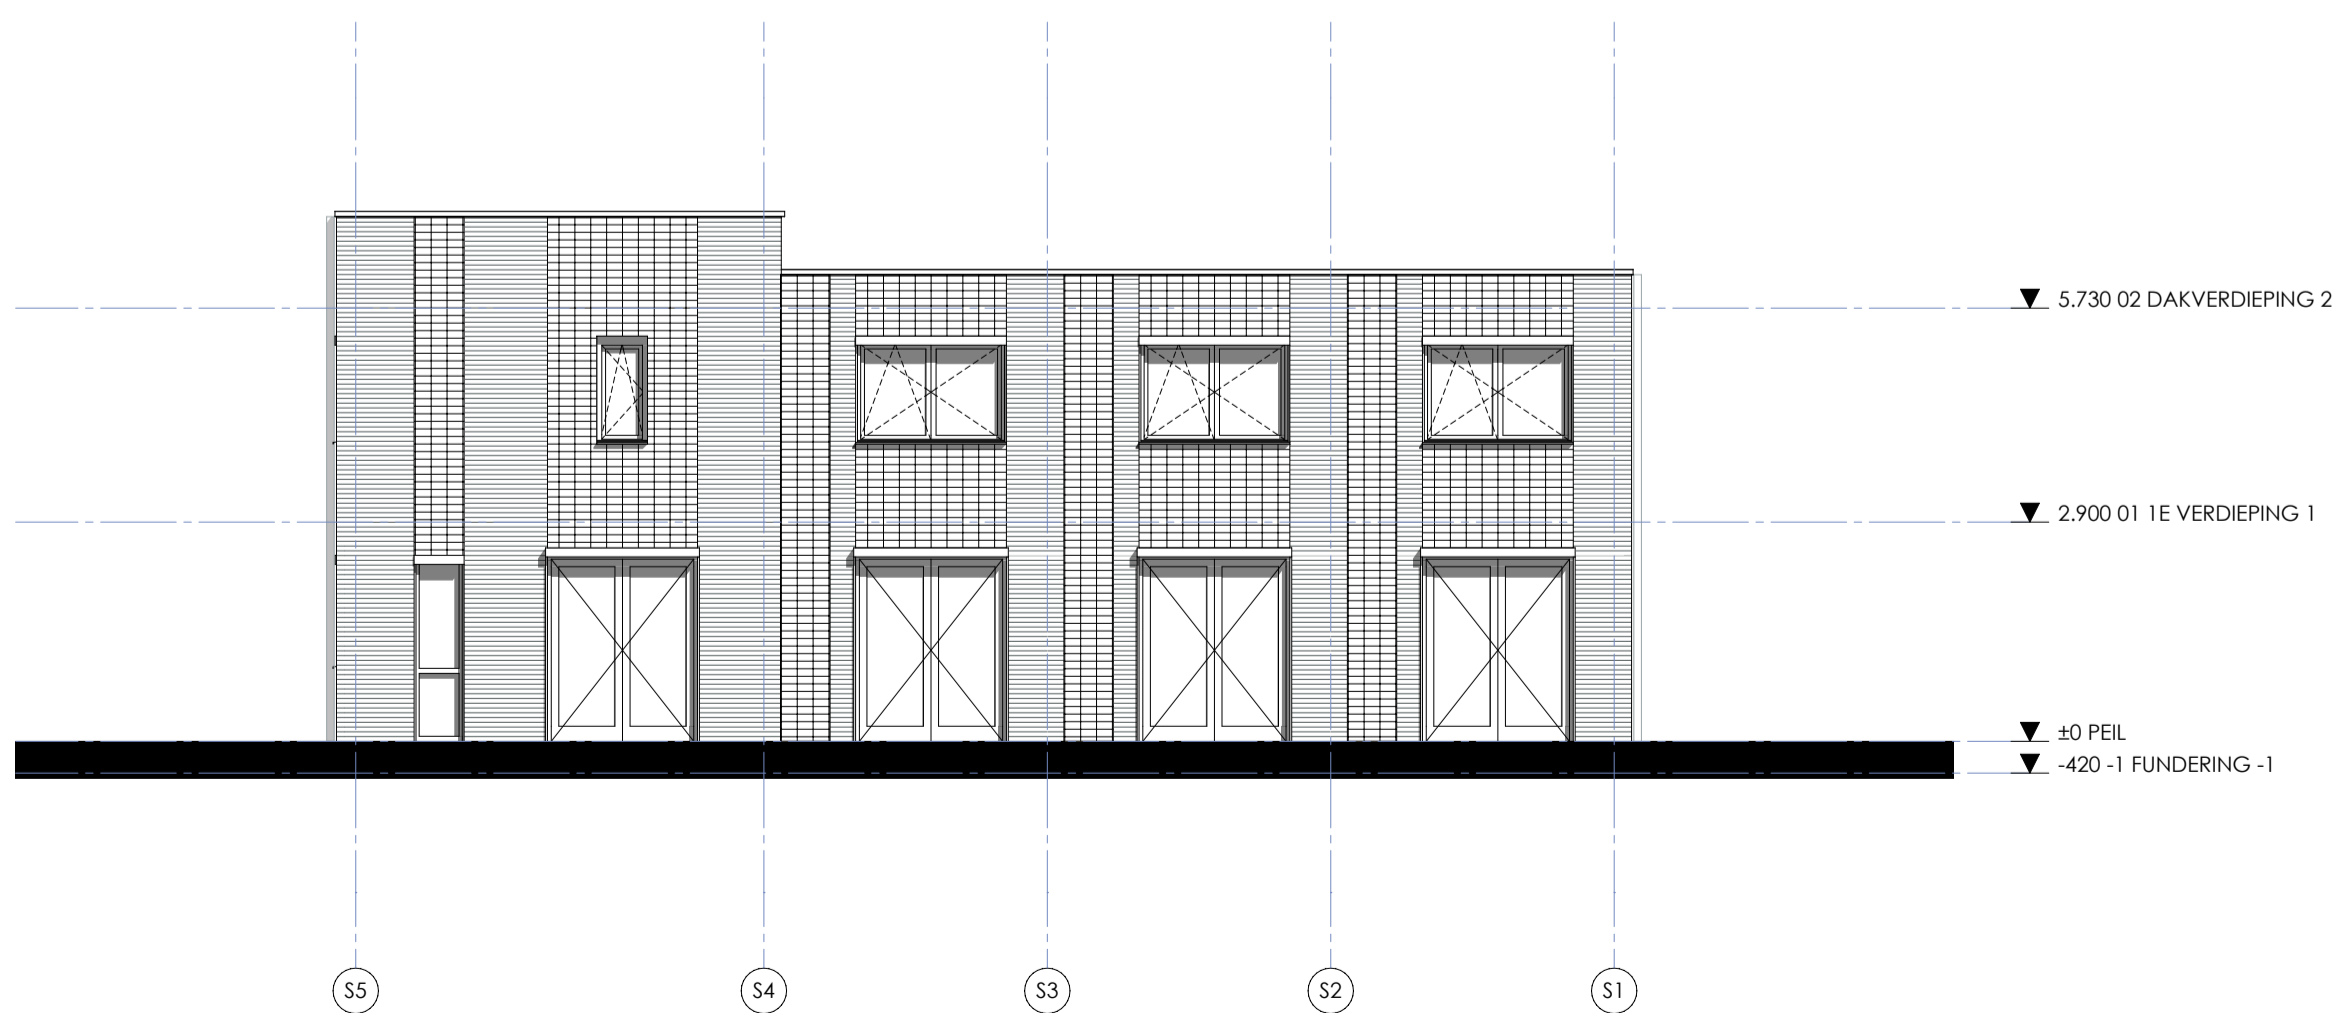

G3S G3S Gevel 3 STRAAT
1:100



G4S G4S Gevel 4 STRAAT
1:100

> kleuren en materialen blok 28

BS/MSD: Lijstom MV Waalformaat en dakformaat Dubbelhaaksteen (klamp) en wildverband	
Voeg: Betonmix 2774	
Kleur: Kleuromschrijving: Zwartbruin Kleurnummer: 17 RAL (opmerkt: 8022)	
Structuur: Mat	
RAL 8022 Zwartbruin Waterlagen, dakrim en goot, dichte deken, screencast, bitumen	
21813 Zwart-brons Screens	

BVO - Bruto vloeroppervlak

Woningtype	Verdieping	BVO in m²
BVO 3750	00 BEGANE GROND	33
	01 1E VERDIEPING	33
		66 m²
BVO RAR	00 BEGANE GROND	27
	01 1E VERDIEPING	27
		54 m²

Gebruiksoppervlakte

Woningtype	Verdieping	GBO in m²
GO 3750	00 BEGANE GROND	29
	01 1E VERDIEPING	29
		58 m²
GO RAR	00 BEGANE GROND	22
	01 1E VERDIEPING	22
		44 m²

Ruimtenaming 3750

Verd.	Categorie	Ruimtenaam	Opp. in m²
00 BEGANE GROND			
	BERG	trapkast	2
	TOI	toilet	1
	VBR	keuken	6
	VBR	woonkamer	15
	VKR	entree	3

01 1E VERDIEPING


	BADR	badkamer	2
	BERG	bergruimte	1
	TR	techn. ruimte	2
	VBR	slaapkamer 1	11
	VBR	slaapkamer 2	7
	VKR	overloop	3
			53 m²

Ruimtenaming RAR

Verd.	Categorie	Ruimtenaam	Opp. in m²
00 BEGANE GROND			
	BERG	trapkast	2
	TOI	toilet	1
	VBR	keuken	4
	VBR	woonkamer	10
	VKR	entree	2

01 1E VERDIEPING

	BADR	badkamer	3
	TR	techn. ruimte	2
	VBR	slaapkamer 1	12
	VKR	overloop	1
			37 m²

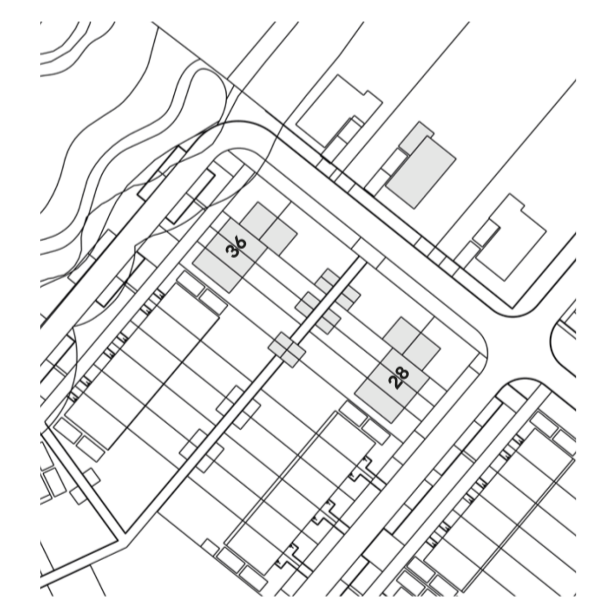

Peil = 0 = xxx+NAP
 > Alle maten in het werk te controleren
 > Informatie van adviseurs (bijv. brand, geluid en installaties) zijn ter indicatie op tekening Mulderblauw overgenomen. In geval van tegenstrijdigheden tussen deze stukken zijn de stukken van de betreffende adviseur bindend. De verantwoordelijkheid van de juiste uitvoering van dit advies ligt bij de desbetreffende adviseur.

DE GROENE EEM

ALMERE

> OVERZICHTEN
ZONE A BLOK 28 - STRAATWONING

> DOC NR SO28
 > STATUS DEFINITIEF

> DATUM 24.01.2023
 > SCHAAL 1:100
 > PROJECT 3019
 > REVISIE 07.02.2023
 > FORMAAT A1
 > TEKENAAR DENNIS

> mulderblauw

Mulderblauw
 www.mulderblauw.nl
 Overgoo 6
 2266 JZ Leidschendam
 +31 (0) 71 517 73 11
 3019@mulderblauw.nl