
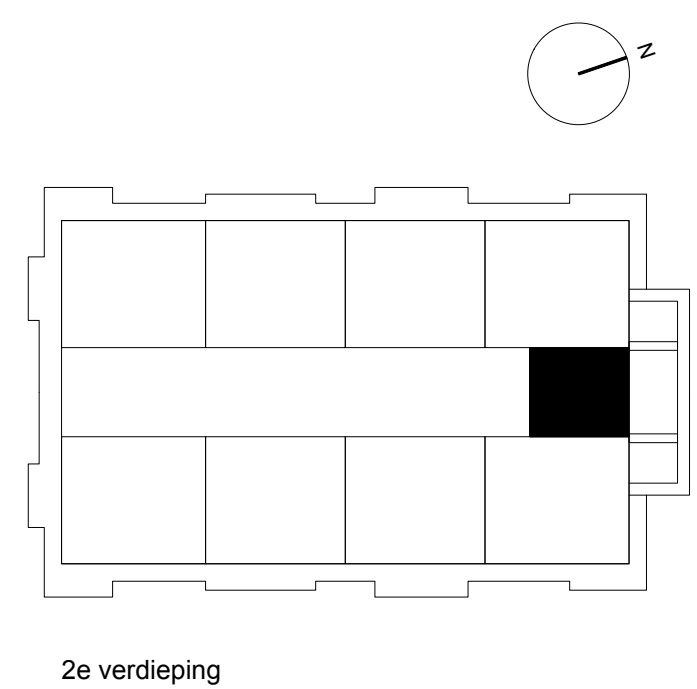


De maatvoering is slechts indicatief en kan nog wijzigen.
De keukenopstelling is nader te bepalen door de keukenleverancier.
Er kunnen geen rechten worden ontleend aan deze tekening.

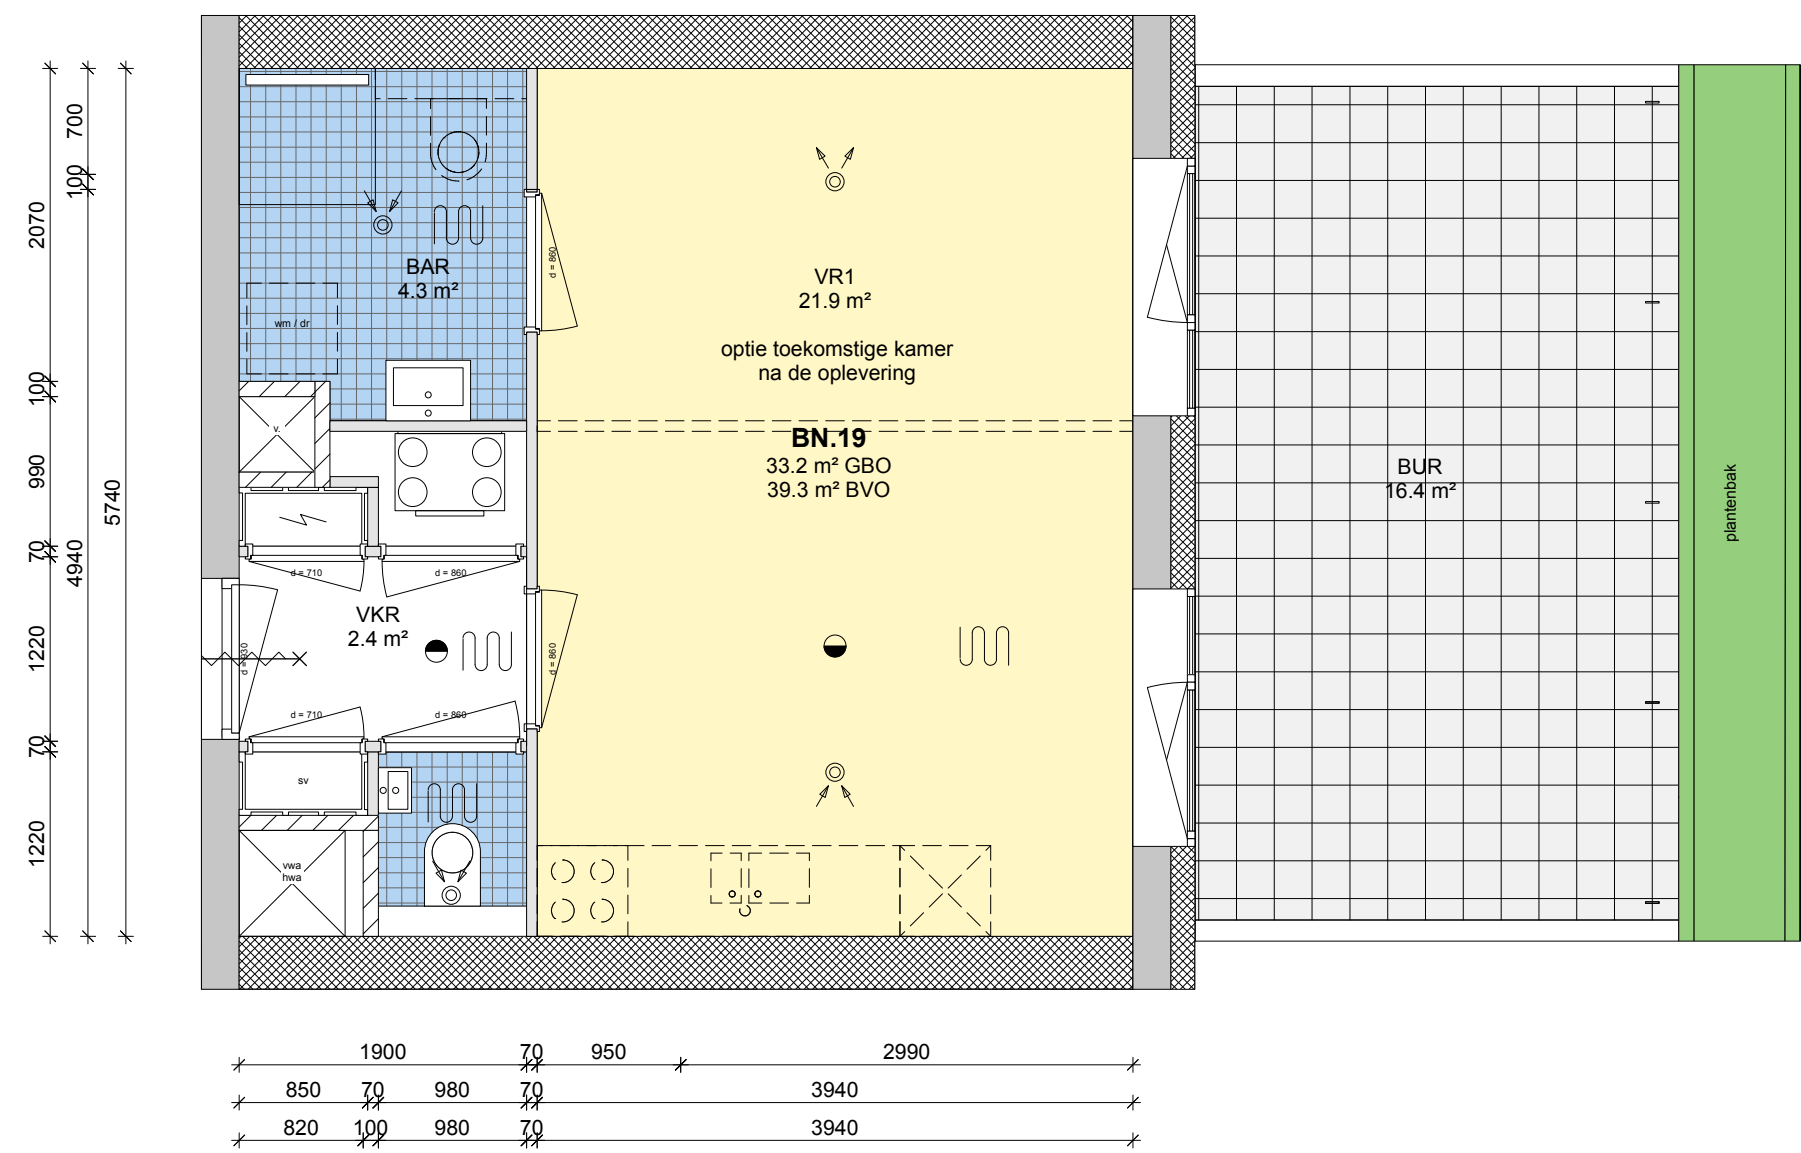

Appartement BN.19

Datum	28-09-2022
Schaal / afmeting	1:50 / A2
Tekeningnummer	1820-V-BN.19-01
Ontwerp	Jan Bochmann Architecten