
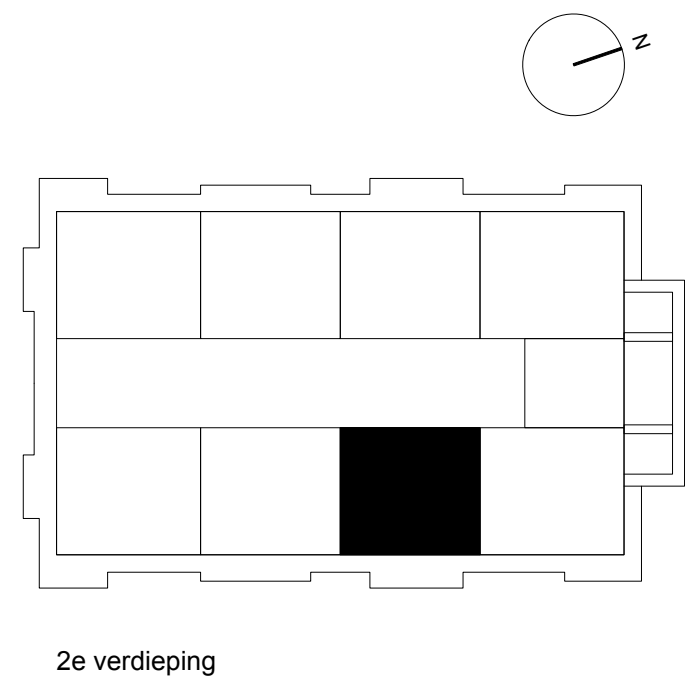
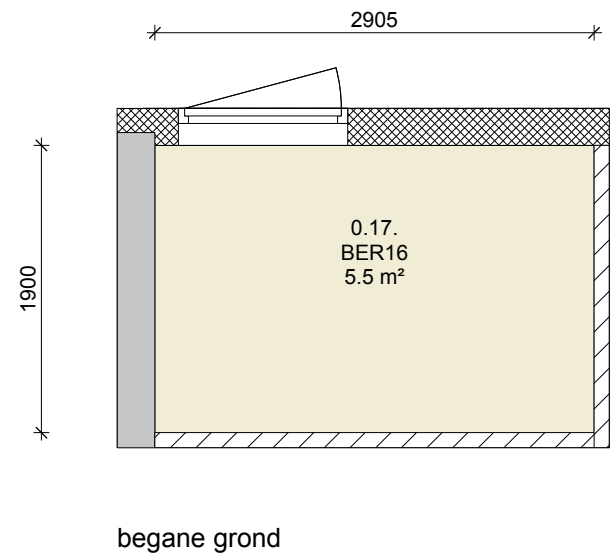


De maatvoering is slechts indicatief en kan nog wijzigen.  
De keukenopstelling is nader te bepalen door de keukenleverancier.  
Er kunnen geen rechten worden ontleend aan deze tekening.

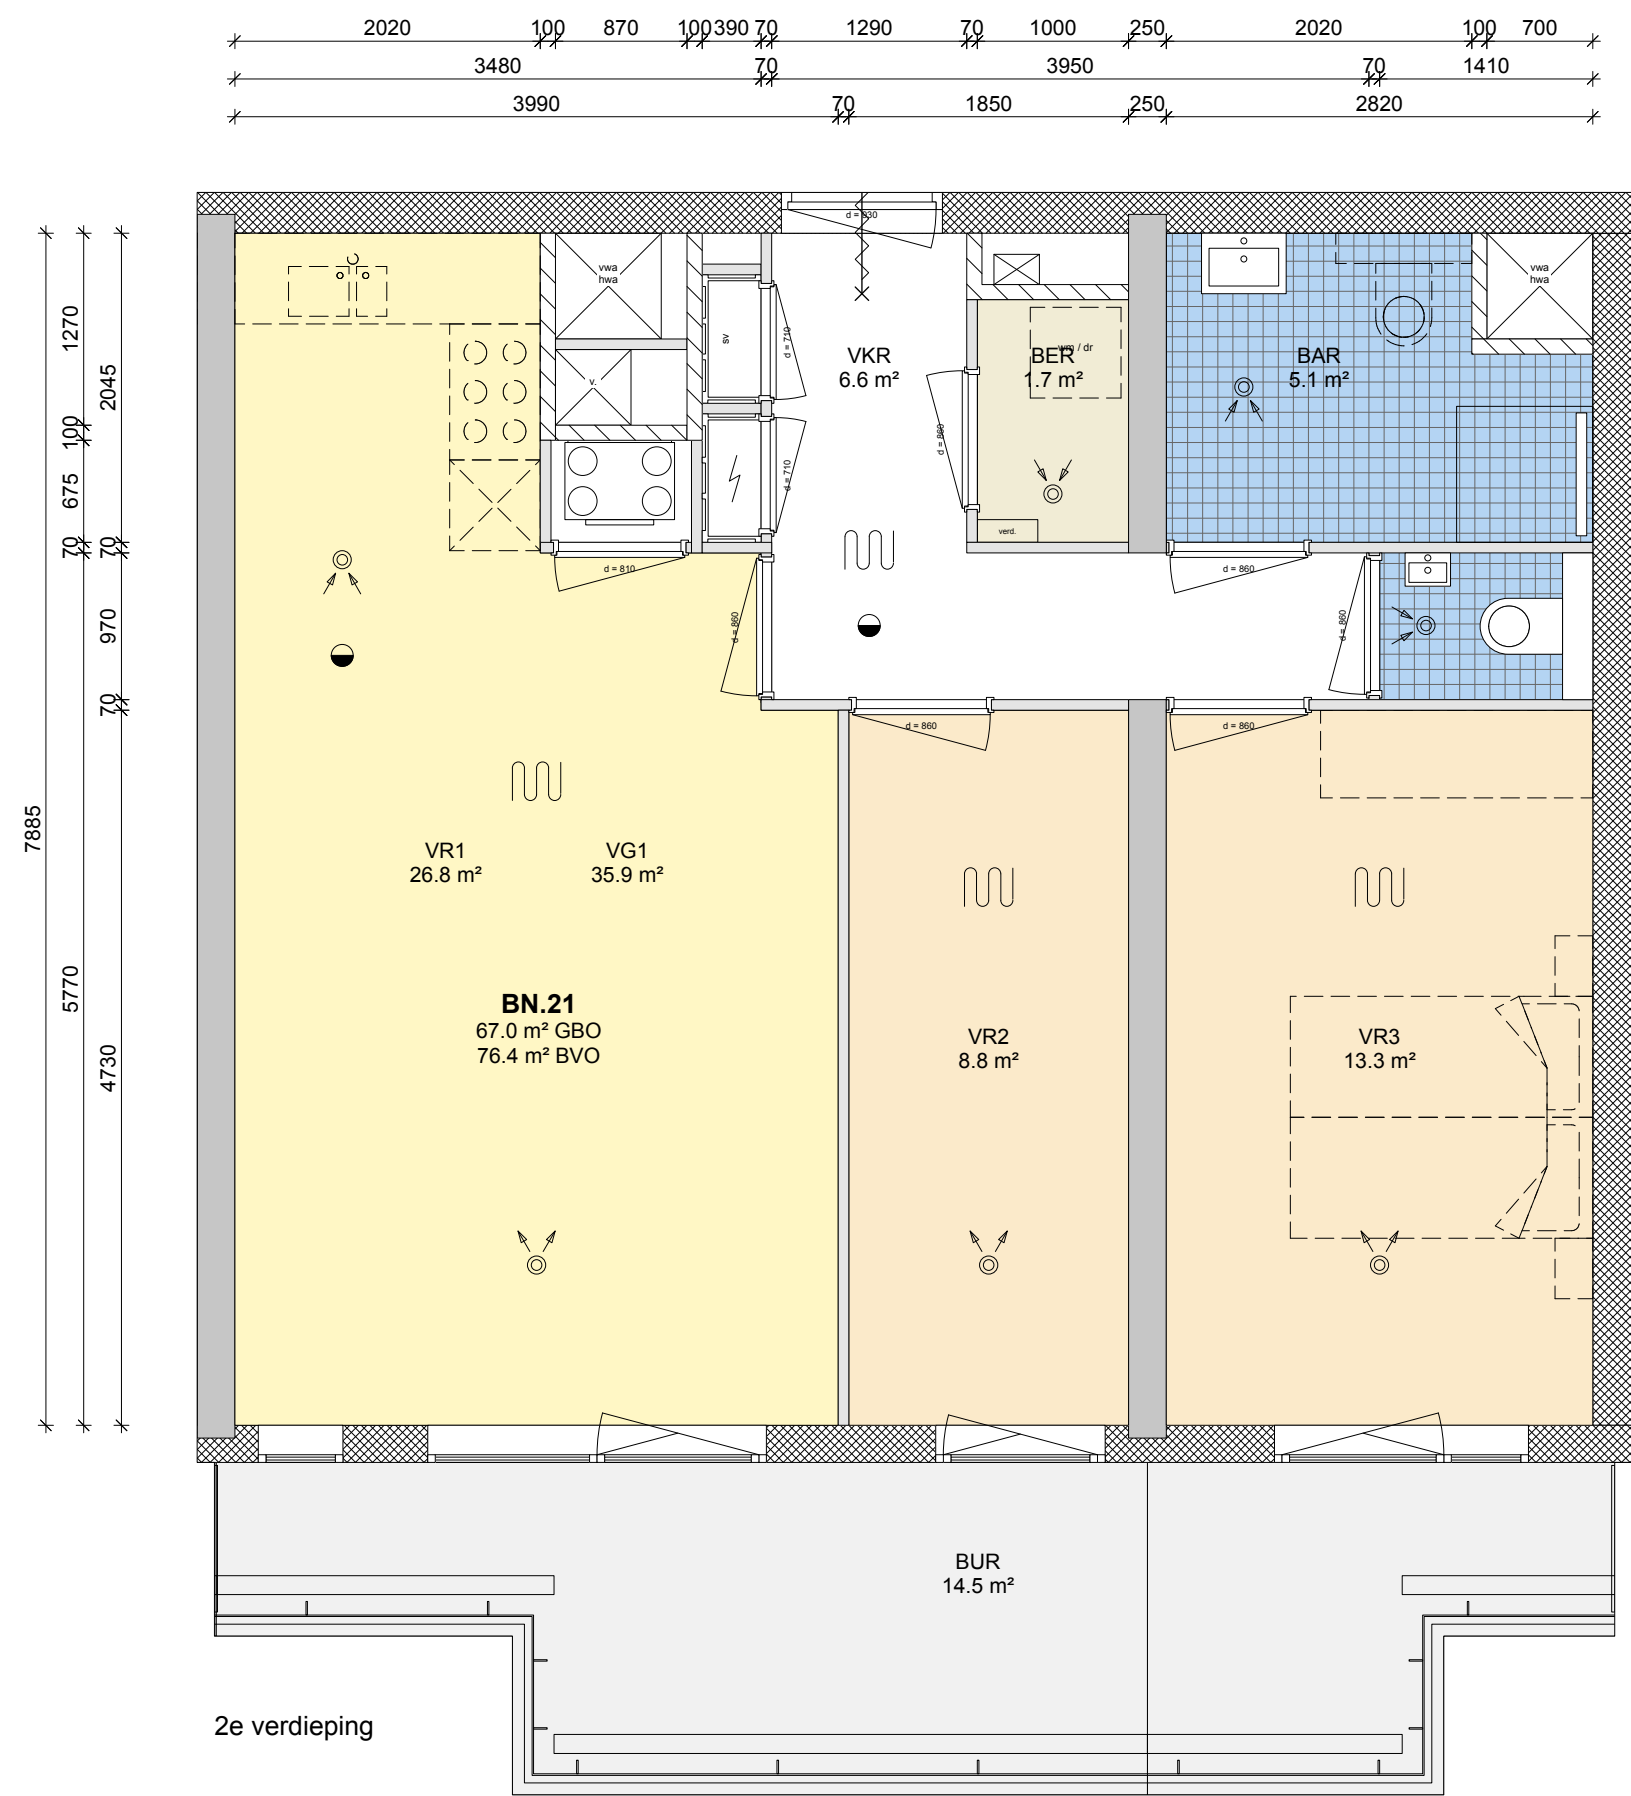

## Appartement BN.21

|                   |                          |
|-------------------|--------------------------|
| Datum             | 28-09-2022               |
| Schaal / afmeting | 1:50 / A2                |
| Tekeningnummer    | 1820-V-BN.21-01          |
| Ontwerp           | Jan Bochmann Architecten |