
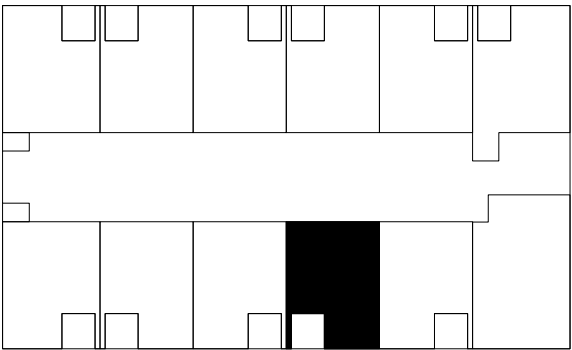
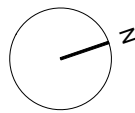


De maatvoering is slechts indicatief en kan nog wijzigen.
De keukenopstelling is nader te bepalen door de keukenleverancier.
Er kunnen geen rechten worden ontleend aan deze tekening.

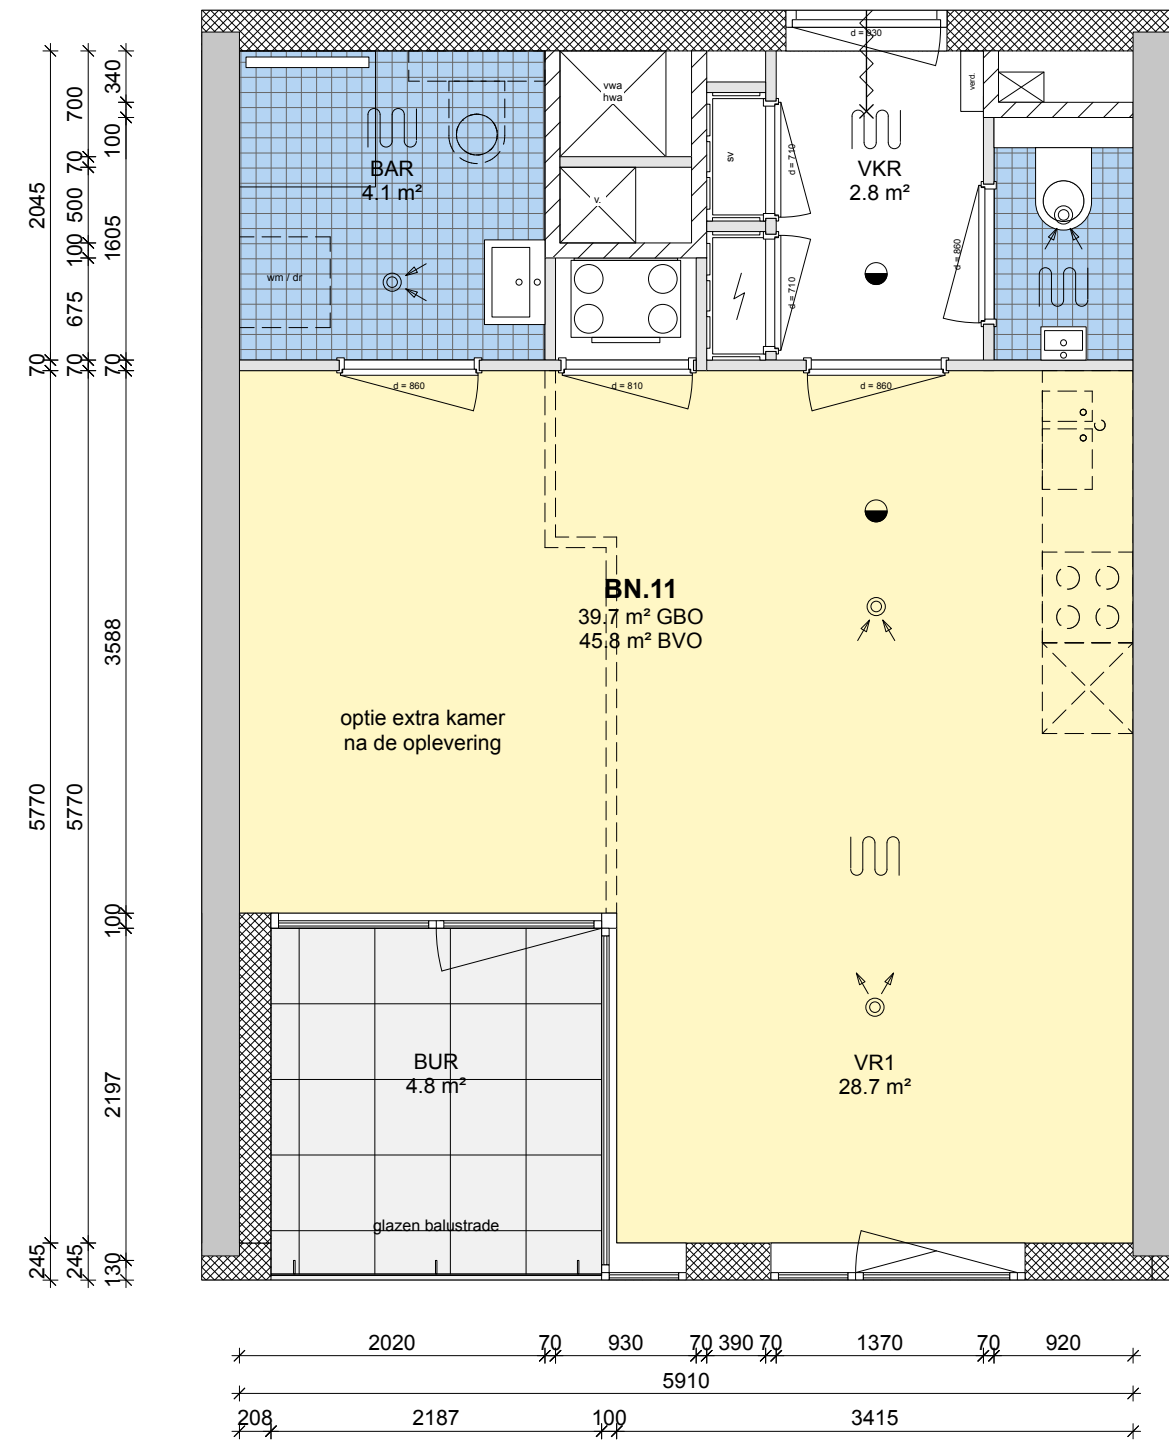

1e verdieping

Appartement BN.11

Datum	28-09-2022
Schaal / afmeting	1:50 / A2
Tekeningnummer	1820-V-BN.11-01
Ontwerp	Jan Bochmann Architecten