

Ervaar de luxe van een herenhuis



HUISMAN
HOOGENDOORN
makelaars | taxateurs

ATALANTALAAN 34

AALSMEER

€475.000,-- k.k.



HEERLIJK WONEN IN AALSMEER

In de leuke jonge wijk Nieuw-Oosteinde aan een mooie brede parklaan is dit fantastische HERENHUIS (hoekwoning) gelegen. De woning heeft een fraai ontwerp en biedt veel ruimte. De tuingerichte woonkamer heeft een plafondhoogte van maar liefst 3 meter, wat een heerlijk gevoel van licht en ruimte geeft. Een RIANTE zonnige achtertuin mag natuurlijk niet ontbreken en parkeren kunt u op uw parkeerplaats op eigen terrein.

De open keuken ademt een landelijke sfeer en u kunt hier heerlijk kokkerellen.

Op de eerste etage zijn 3 slaapkamers en op de tweede etage is nog een zeer ruime, 4e slaapkamer te vinden. De woning is op de eerste etage aan de achterzijde voorzien van een dakopbouw waardoor de slaapkamers extra ruim zijn geworden. De badkamer heeft een ligbad met separate douche.

Door de centrale ligging is bijvoorbeeld een dagje shoppen in Amstelveen, Amsterdam of Hoofddorp binnen korte tijd te bereizen. Een winkelcentrum voor de dagelijkse boodschappen is op loopafstand gelegen. Voor een boswandeling hoeft u ook niet ver weg, het Amsterdamse Bos is zeer nabij gelegen.





De entree

Welkom in deze leuke en goed onderhouden woning.

In de hal treft u de meterkast, het toilet en een grote trapkast. Via de hal komt u in de woonkamer.





De living

Zodra u deze living binnen stapt ervaart u een gevoel van rust en ruimte door het hoge plafond van maar liefst 3 meter. Deze living is praktisch ingedeeld en tuingericht. De woonkeuken bevindt zich aan de voorzijde en beschikt over diverse inbouwapparatuur. De zithoek is aan de tuinzijde gesitueerd en u heeft een heerlijk zicht op de zonnige achtertuin.







De open keuken

Deze landelijke keuken heeft 2 grote ramen zodat u prettig zicht op het buitenleven heeft, terwijl u aan het koken bent. U treft in deze ruimte een vaatwasser, een spoelbak, een koel-/vriescombinatie, een Boretti gasfornuis met oven en een RVS afzuigschouw.







De zonnige tuin

Via de openslaande deuren komt u in de riante en zonnige tuin. De tuin is keurig verzorgd en mooi aangelegd. Achter in de tuin bevindt zich de berging en de parkeerplaats op eigen terrein.

Op en top genieten in uw eigen
achtertuin!





De eerste verdieping


Aan de voorzijde van de woning is de master bedroom gelegen. Wat een ruimte! Ook hier zijn de wanden van strak stucwerk voorzien en op de vloer ligt laminaat.





Slaapkamers achterzijde

Aan de achterzijde zijn twee royale slaapkamers aanwezig. Beide slaapkamers zijn ook voorzien van laminaat op de vloer en gestucte wanden.

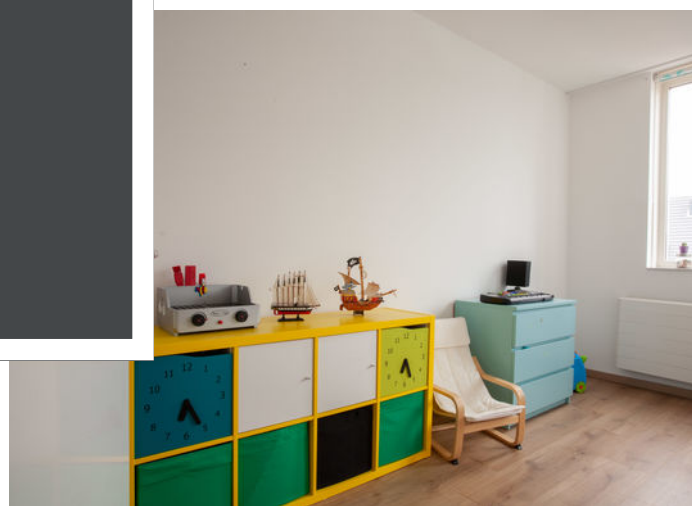



De badkamer

Om even te ontspannen kunt u heerlijk een bad nemen in het ruime ligbad of een warme douche in de separate douchegelegenheid. Verder treft u hier een wastafel met spiegelkast en kolomkast alsmede het toilet.



De tweede verdieping

Vanwege de grote Velux dakramen is deze verdieping prettig licht. De verdieping is praktisch ingedeeld en heeft een vierde slaap/ werkkamer aan de voorzijde.





De was- en droogapparatuur zijn opgesteld in een aparte ruimte en hier is ook prima plek om bijvoorbeeld een groot bureau te plaatsen. In deze ruimte is ook de CV ketel en mechanische ventilatie netjes weggewerkt in een kast. Veel bergruimte is aanwezig in de knieschotten aan beide zijden van de woning.



Bijzonderheden

- Gelegen aan een brede parklaan met een groenstrook en speelplaats;
- Zonnige tuin op het zuid-westen;
- Luxe woonkeuken;
- Vier slaapkamers;
- Er is een elektrisch zonnescherm aanwezig;
- De Nest thermostaat blijft achter;
- Parkeergelegenheid op eigen terrein;
- De woning verkeert in goede staat van onderhoud.
- Centrale ligging tussen Aalsmeer en Amstelveen en op korte afstand van winkels, scholen, sport- en recreatievoorzieningen, het Amsterdamse bos, openbaar vervoer en uitvalswegen.






Kenmerken

Soort	Herenhuis
Type	Eindwoning
Kamers	5
Woonoppervlakte	135 m2
Perceeloppervlakte	163 m2
Inhoud	518 m3
Bouwjaar	2008
Tuin	Zuidwesten
Verwarming	CV-ketel Intergas HR28/24 (2008)
Isolatie	geheel geïsoleerd


Plattegronden

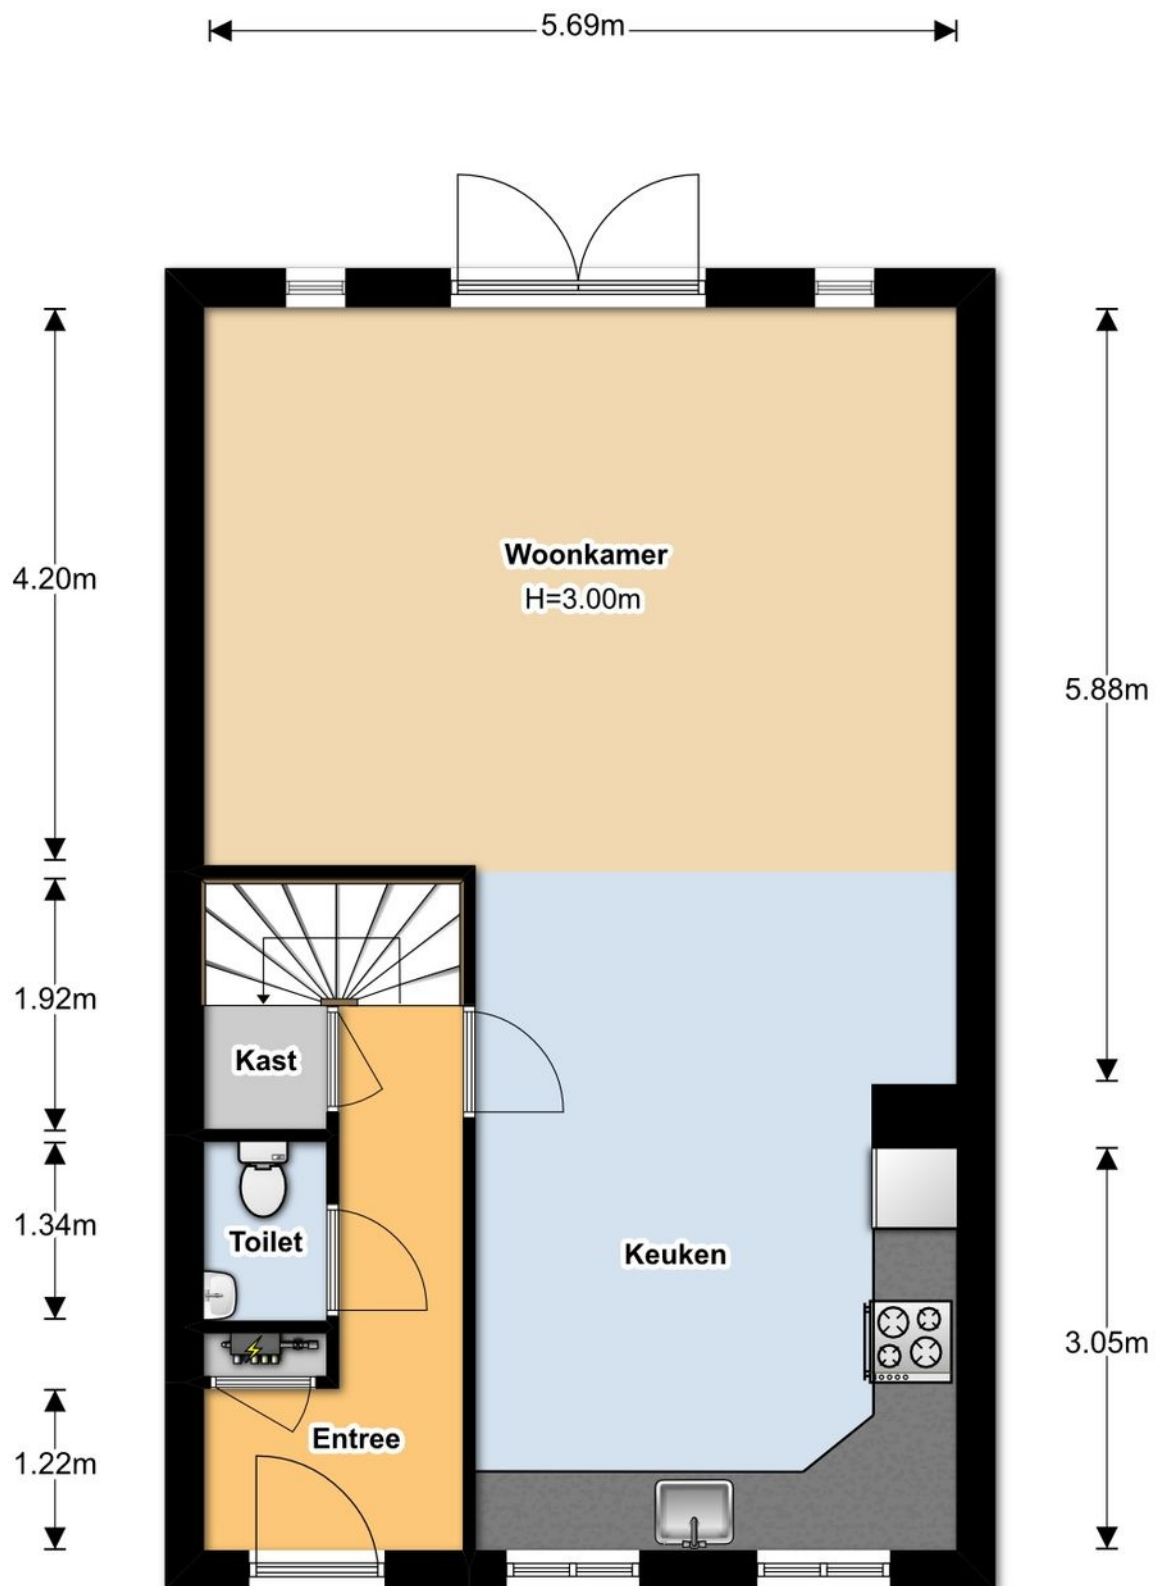

www.schroderenschroder.nl



Plattegronden

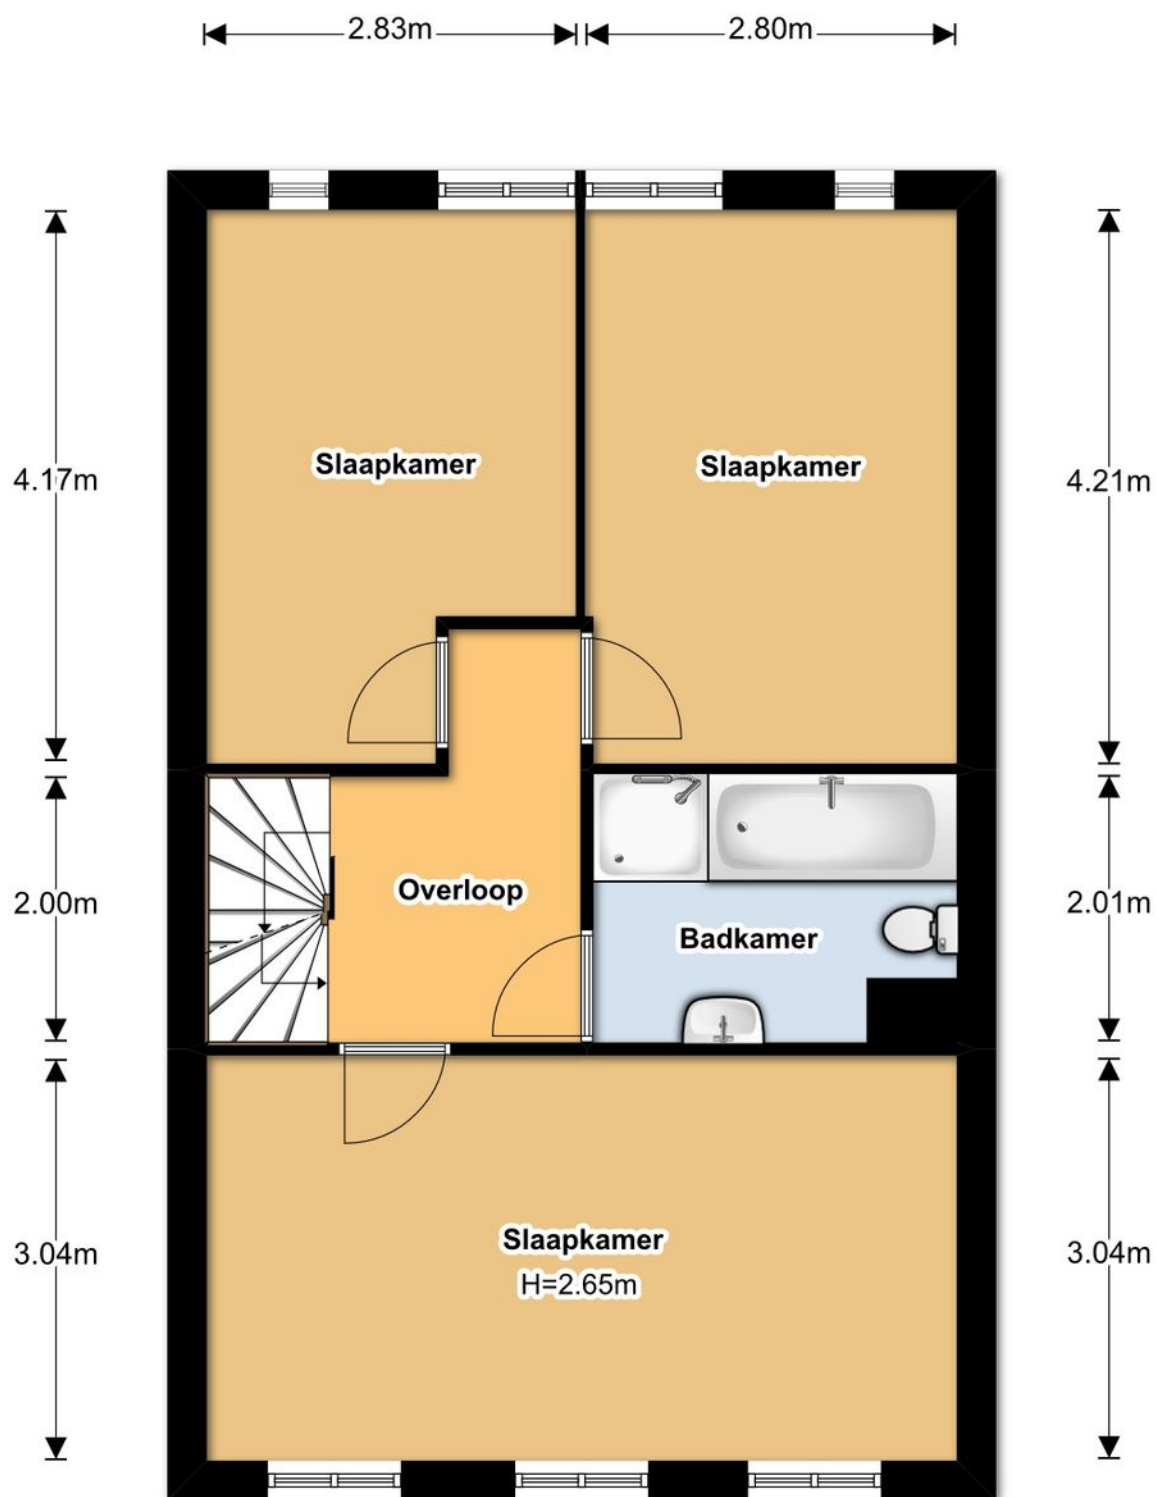

www.schroderenschroder.nl


5.69m

0m

2m




Plattegronden

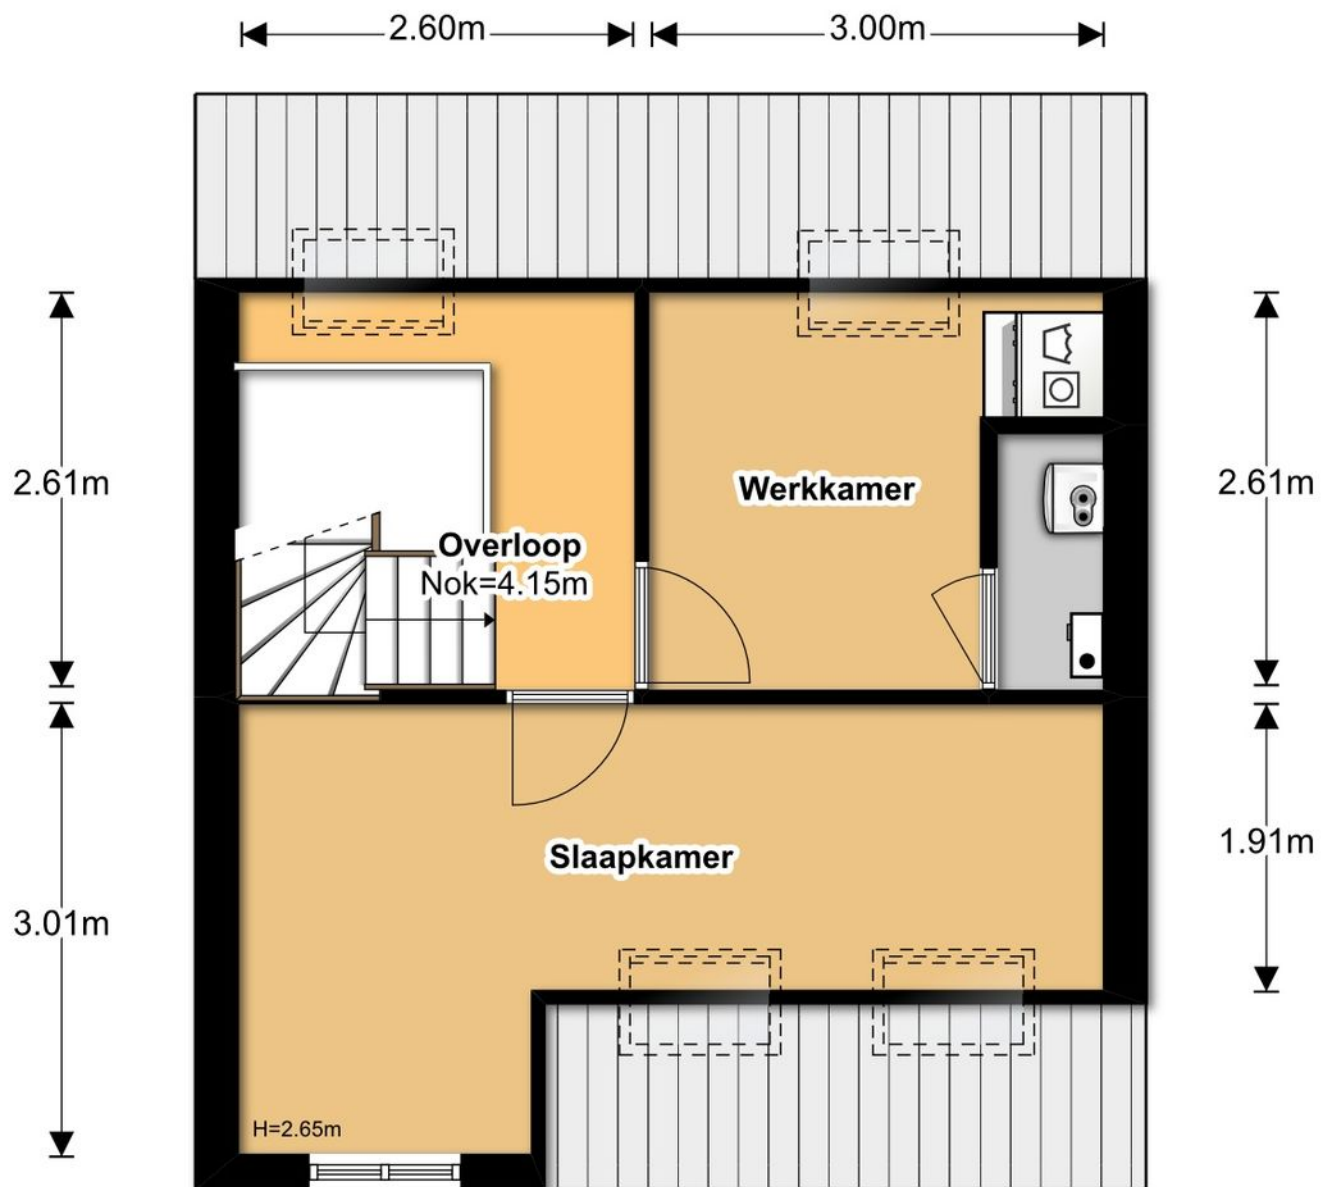

www.schroderenschroder.nl

5.71m

0m 2m

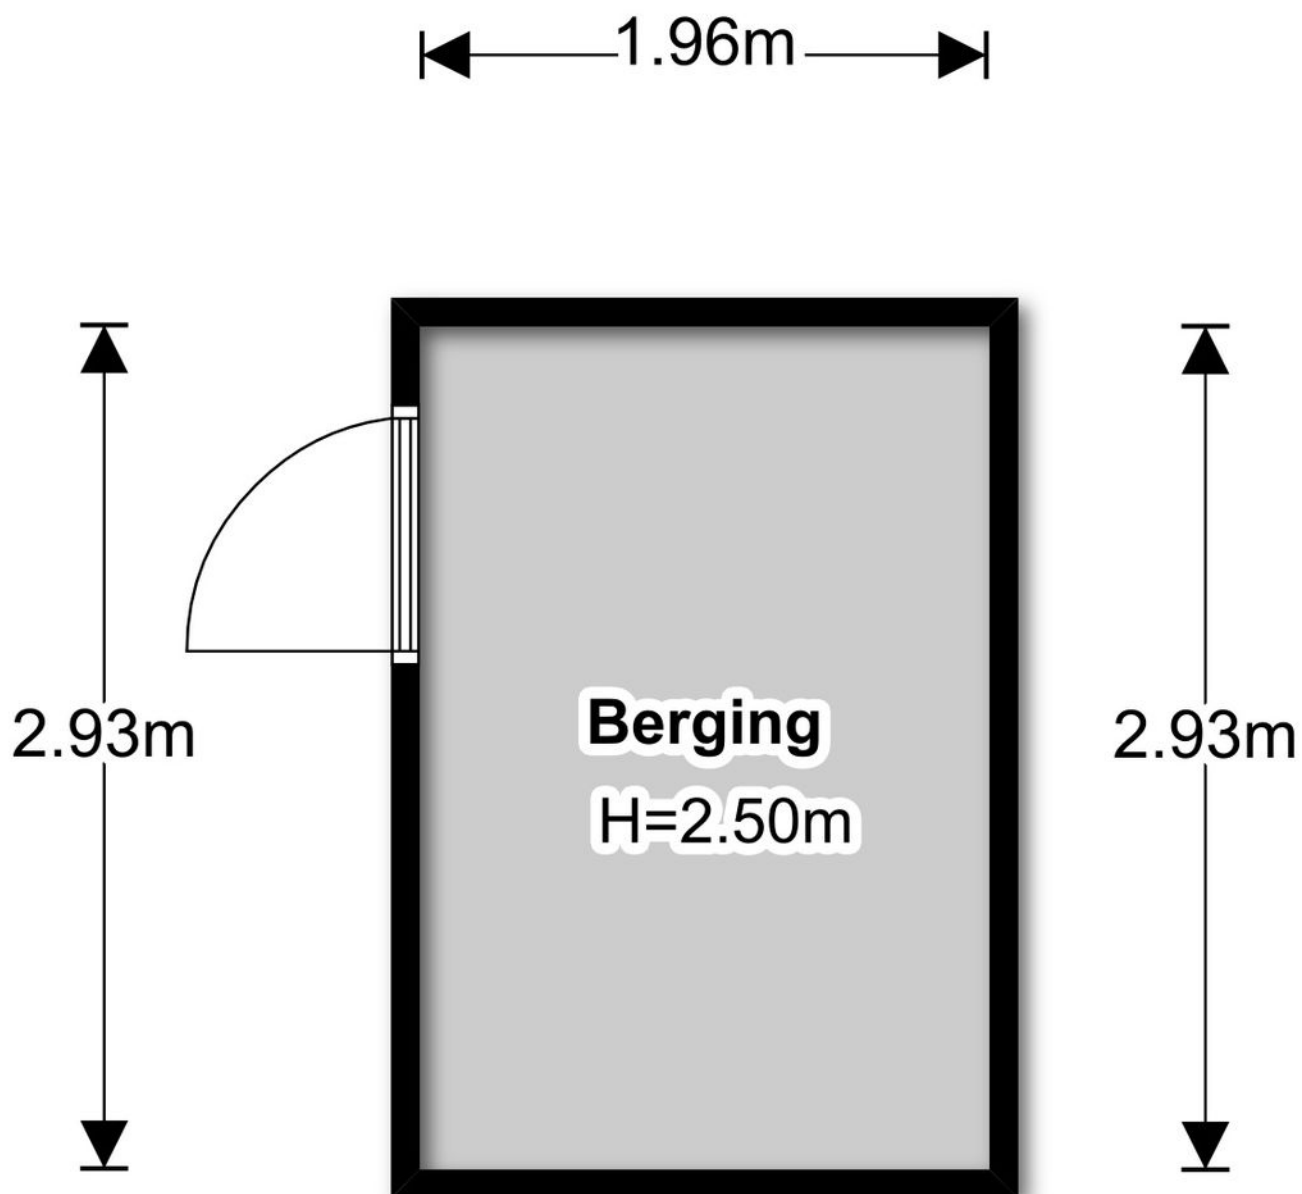

www.schroderenschroder.nl



0m

1m



LIJST VAN ZAKEN, behorende bij

Object : _____

Datum : _____

	Blijft achter	Gaat mee	Kan worden overgenomen	N.v.t.
Buiten				
Tuinaanleg/bestrating/beplanting	☐	☐	☐	☐
Buitenverlichting	☐	☐	☐	☐
Tijd- of schemerschakelaar / Bewegingsmelder	☐	☐	☐	☐
Tuinhuis/buitenberging	☐	☐	☐	☐
Vijver	☐	☐	☐	☐
Broeikas	☐	☐	☐	☐
Vlaggenmast	☐	☐	☐	☐
	☐	☐	☐	☐
Woning				
Alarminstallatie	☐	☐	☐	☐
Schotel/antenne	☐	☐	☐	☐
Brievenbus	☐	☐	☐	☐
(Voordeur)bel	☐	☐	☐	☐
Rookmelders	☐	☐	☐	☐
Veiligheidssloten en overige inbraakpreventie	☐	☐	☐	☐
Screens	☐	☐	☐	☐
Rolluiken/zonwering buiten	☐	☐	☐	☐
Zonwering binnen	☐	☐	☐	☐
Vliegenhorren	☐	☐	☐	☐
	☐	☐	☐	☐
Raamdecoratie, te weten				
Gordijnrails	☐	☐	☐	☐
Vul in op welke etage(s)				
Gordijnen	☐	☐	☐	☐
Vul in op welke etage(s)				
Rolgordijnen				
Vul in op welke etage(s)				
Vitrages	☐	☐	☐	☐
Vul in op welke etage(s)				
Jaloezieën / lamellen	☐	☐	☐	☐
Vul in op welke etage(s)				
	☐	☐	☐	☐
Vloerdecoratie, te weten				
Vloerbedekking / linoleum	☐	☐	☐	☐
Vul in op welke etage(s)				

	Blijft achter	Gaat mee	Kan worden overgenomen	N.v.t.
parketvloer/laminaat	☐	☐	☐	☐
Vul in op welke etage(s)	☐	☐	☐	☐
Warmwatervoorziening / CV				
CV met toebehoren	☐	☐	☐	☐
Close-in boiler	☐	☐	☐	☐
Geiser	☐	☐	☐	☐
Thermostaat	☐	☐	☐	☐
Mechanische ventilatie/luchtbehandeling	☐	☐	☐	☐
Airconditioning	☐	☐	☐	☐
	☐	☐	☐	☐
	☐	☐	☐	☐
Open haard, houtkachel				
(Voorzet) open haard Vul in: 'met' of 'zonder' toebehoren	☐	☐	☐	☐
Allesbrander	☐	☐	☐	☐
Kachels	☐	☐	☐	☐
	☐	☐	☐	☐
Keuken (inbouw)apparatuur, te weten:				
Keukenmeubel	☐	☐	☐	☐
(Combi)magnetron	☐	☐	☐	☐
Gaskookplaat / keramische plaat / inductie / fornuis	☐	☐	☐	☐
Oven	☐	☐	☐	☐
Vaatwasser	☐	☐	☐	☐
Afzuigkap / schouw	☐	☐	☐	☐
Koelkast / vrieskast	☐	☐	☐	☐
Quooker	☐	☐	☐	☐
	☐	☐	☐	☐
	☐	☐	☐	☐
Verlichting, te weten:				
Inbouwverlichting / dimmers	☐	☐	☐	☐
Opbouwverlichting	☐	☐	☐	☐
	☐	☐	☐	☐
(Losse) kasten, legplanken, te weten:				
Losse kast(en)	☐	☐	☐	☐
Boeken/legplanken	☐	☐	☐	☐
Werkbank in schuur / garage	☐	☐	☐	☐
Vast bureau	☐	☐	☐	☐
Spiegelwanden	☐	☐	☐	☐

	Blijft achter	Gaat mee	Kan worden overgenomen	N.v.t.
	☐	☐	☐	☐
Sanitaire voorzieningen				
Badkameraccessoires	☐	☐	☐	☐
Wastafel(s)	☐	☐	☐	☐
Toiletaccessoires	☐	☐	☐	☐
Veiligheidsschakelaar wasautomaat	☐	☐	☐	☐
Waterslot wasautomaat	☐	☐	☐	☐
Sauna met/zonder toebehoren	☐	☐	☐	☐
	☐	☐	☐	☐
Telefoontoestel /-installatie				
Telefoontoestellen	☐	☐	☐	☐
Telefooninstallatie	☐	☐	☐	☐
	☐	☐	☐	☐
Voorzetramen / radiatorfolie etc., te weten:				
Radiatorafwerking	☐	☐	☐	☐
Voorzetramen	☐	☐	☐	☐
Isolatievoorzieningen	☐	☐	☐	☐
	☐	☐	☐	☐
Overige zaken, te weten:				
	☐	☐	☐	☐
	☐	☐	☐	☐
	☐	☐	☐	☐
	☐	☐	☐	☐
	☐	☐	☐	☐
	☐	☐	☐	☐

Voor akkoord:
De verkoper(s)

Voor akkoord:
De koper(s)

Naam: _____
Plaats: _____
Datum: _____

Naam: _____
Plaats: _____
Datum: _____

Deze lijst van zaken mag uitsluitend gebruikt worden door leden van Vereniging VBO Makelaar.
Copyright VBO Makelaar november 2015 versie 1.0.

Kadastrale kaart



12345	Deze kaart is noordgericht	Schaal 1:500		
25	Perceelnummer	Kadastrale gemeente		AALSMEER
	Huisnummer	Sectie		B
	Vastgestelde kadastrale grens	Perceel		8198
	Voorlopige kadastrale grens			
	Administratieve kadastrale grens			
	Bebouwing			
	Overige topografie			

Voor een eensluitend uittreksel, Apeldoorn, 29 augustus 2018
De bewaarder van het kadaster en de openbare registers

Aan dit uittreksel kunnen geen betrouwbare maten worden ontleend.
De Dienst voor het kadaster en de openbare registers behoudt zich de intellectuele eigendomsrechten voor, waaronder het auteursrecht en het databankenrecht.

Ons kantoor

Huisman | Hoogendoorn Makelaars is een modern kantoor met een eigen visie op de makelaardij maar waarbij ú als klant centraal staat!

Met onze drie vestigingen in Aalsmeer, Uithoorn en Amstelveen kunnen wij de gehele regio bedienen.

Persoonlijk & Betrokken

Wij zijn een makelaarskantoor met een actief en betrokken team van goed opgeleide assistent-, kandidaat- en register-makelaars/taxateurs. Hierdoor kunt u altijd rekenen op een professionele begeleiding en op een flexibel team dat er alles aan doet om tot een zo optimaal mogelijk resultaat te komen.

Wij hechten veel waarde aan een goed persoonlijk contact. Wij geloven in een no-nonsense aanpak waarmee we met beide benen op de grond blijven staan.

Door onze frisse kijk op zaken en een pro-actieve aanpak laten wij zien dat het verkopen méér is dan uw woning op Funda plaatsen! Ook zijn wij zeer actief op sociale media als Facebook en hebben een zeer groot bestand met zoekers.

Open & Transparant

Wij houden graag van duidelijkheid. We hanteren korte communicatielijnen en gaan uit van het principe: zeggen wat je doet en doen wat je zegt.

Van alle markten thuis!

Naast de aan- en verkoop van woningen bent u bij ons ook aan het goede adres voor een veilige verhuur van uw woning en voor de aan- en verkoop van bedrijfsonroerend goed. Ook voor de aan- of verkoop op de vastgoed-veilingen kunt u bij ons terecht.

Gediplomeerd & Gecertificeerd

Wij zijn gediplomeerd en gecertificeerd Register-Makelaar/Taxateur (RMT) bij het SCVM en Nederlands Register voor Vastgoed Taxateurs (NRVT) en ingeschreven in het makelaarsregister van VBO Makelaar. Verder voldoen wij aan de strenge kwaliteitseisen van het NWWI voor het uitbrengen van gevalideerde taxatierapporten.



AANVULLENDE INFORMATIE

INHOUD VERKOOPBROCHURE

Hoewel er is gestreefd naar een zo nauwkeurig mogelijke inventarisatie van de beschikbare gegevens, moet ervan worden uitgegaan dat de inhoud van deze brochure slechts indicatief is. De genoemde gegevens (bedragen, jaartallen, omschrijvingen, etc.) zijn soms verkregen door mondelinge informatie, soms zijn ze vanuit het geheugen opgediept. Aan de inhoud van deze brochure kunnen geen rechten worden ontleend. Deze brochure wordt aan meerdere personen verstrekt.

ONDERZOEKSPlicht KOPER

Het is belangrijk om te weten dat de koper een eigen onderzoeksplicht heeft naar alle zaken die voor de koper van belang zijn. De koper kan zich dan ook nooit beroepen op onbekendheid met feiten die hij zelf had kunnen waarnemen of die kenbaar waren uit deze brochure of uit de openbare registers. De makelaar kan u desgewenst verwijzen naar de desbetreffende instanties.

TOELICHTING MEETINSTRUCTIE NEN 2580

De opgave van de gebruiksoppervlakken is gebaseerd op de Meetinstructie van de NEN 2580. De Meetinstructie is bedoeld om een meer eenduidige manier van meten toe te passen voor het geven van een indicatie van de gebruiksoppervlakte. De Meetinstructie sluit verschillende meetuitkomsten niet volledig uit, door bijvoorbeeld interpretatieverschillen, afrondingen of beperkingen bij het uitvoeren van de meting. Koper kan geen rechten ontleen aan de opgegeven maatvoering. Iedere koper heeft op verzoek het recht en krijgt ook de gelegenheid om zelf de maatvoering te controleren in de woning of aan de hand van beschikbare tekeningen.

BIJZONDERE BEPALINGEN/CLAUSULES

Aan elke onroerende zaak kunnen bijzondere bepalingen verbonden zijn. Deze staan meestal in het eigendomsbewijs vermeld. In woningen van vóór 1993 kunnen asbesthoudende materialen verwerkt zijn. Van woningen ouder dan ong. 25 jaar mogen niet dezelfde kwaliteiten verwacht worden als van moderne woningen. Bij woningen van 25 jaar of ouder nemen wij standaard een ouderdoms- en/of asbestclausule in de koopakte op. De tekst van deze clausules verstrekken wij u desgewenst. Het eigendomsbewijs en verder van belang zijnde documenten kunnen op ons kantoor worden ingezien.

DE MAKELAAR

Deze woning wordt u namens de verkoper aangeboden door Huisman | Hoogendoorn Makelaars. De belangen van de verkoper worden dan ook behartigd door Huisman | Hoogendoorn Makelaars. Kandidaat-kopers geven wij dan ook altijd in overweging om een eigen (VBO)makelaar in te schakelen voor begeleiding bij de aankoop.

ONDERHANDELEN

Er zijn twee verkoopsystemen, te weten:

1. Verkoop met biedingen:

Dit is de gebruikelijke procedure. Er is sprake van onderhandelingen als op het eerste bod van een kandidaat-koper een tegenvoorstel van de verkoper volgt. In deze fase wordt niet met een andere gegadigde onderhandeld. De makelaar mag pas met derden onderhandelen als de onderhandelingen met de eerste kandidaat-koper op niets zijn uitgelopen. Wel kan een derde een eenmalig, maximaal bod doen. Indien dit een beter bod is dan het laatste voorstel van de eerste kandidaat-koper, wordt de eerste kandidaat-koper in de gelegenheid gesteld om zijn beste bod te doen. Er worden over en weer geen gegevens verstrekt over de hoogte van de geboden bedragen. Uiteindelijk beslist de verkoper met wie hij de overeenkomst wenst aan te gaan. Zolang er geen overeenstemming is, zijn partijen niet aan elkaar gebonden.

2. Verkoop bij inschrijving:

Bij uitzondering wordt een systeem van inschrijving toegepast. De verkopend makelaar bepaalt de sluitingsdatum. Tot dat tijdstip kan iedereen een bod, al dan niet schriftelijk, uitbrengen. Het voor de verkoper meest geschikte bod wordt geaccepteerd of er wordt met een bieder, naar de keuze van de verkoper, verder onderhandeld.

KOOPAKTE

Voor het schriftelijk vastleggen van de voorwaarden waaronder koper en verkoper tot zaken wensen te komen wordt de model koopovereenkomst gebruikt zoals die is vastgesteld door de VBO. Hierin worden nauwkeurig alle gemaakte afspraken, verklaringen en garanties vastgelegd die betrekking hebben op de onroerende zaak. Deze koopakte zal door de makelaar vóór het ondertekenen uitgebreid met de kopers en verkopers worden doorgenomen zodat zij goed op de hoogte zijn van alle gemaakte afspraken.

SCHRIFTELIJK VASTLEGGEN

Met ingang van 1 september 2003 is de koop van een woning pas gesloten als deze schriftelijk is vastgelegd. Zolang er geen getekende koopakte is opgemaakt, is er geen rechtsgeldige overeenkomst. Uitdrukkelijk wordt gesteld dat ook de verkoper slechts gebonden is indien alle gemaakte afspraken schriftelijk zijn vastgelegd in een door beide partijen getekende koopovereenkomst. Deze koopovereenkomst dient binnen 3 werkdagen na koopovereenstemming door of namens partijen te worden ondertekend.

BEDENKTIJD

Een koper die handelt als privé-persoon heeft drie dagen bedenktijd. Daarin kan hij de overeenkomst, zonder opgave van redenen, ongedaan maken. Van deze bedenktijd kan geen afstand worden gedaan. Er is sprake van zogenaamd dwingend recht. De bedenktijd begint op de dag die volgt op de dag dat de koper een afschrift van de volledig ondertekende akte heeft ontvangen. Omwille van de bewijskracht moet de ongedaanmaking schriftelijk geschieden.

KOSTEN KOPER

Onder kosten koper worden verstaan: de notariskosten voor het opmaken van de akte van levering, de kadastrale kosten en de overdrachtsbelasting.

WAARBORG SOM OF BANKGARANTIE

Het is te doen gebruikelijk dat een koper binnen normaal gesproken vier weken na het tekenen van de koopakte een waarborgsom of een bankgarantie van 10 % van de koopsom bij de notaris stort c.q. stelt.

ONTBINDENDE VOORWAARDEN

Een koper heeft de mogelijkheid een koopovereenkomst aan te gaan onder ontbindende voorwaarden. Zo'n ontbindende voorwaarde kan betrekking hebben op het rondkrijgen van de hypotheaire geldlening of het uitvoeren van een bouwkundige keuring. Als een koper ontbindende voorwaarden in de koopakte opgenomen wenst te zien worden dan moet dat tijdens de onderhandelingen duidelijk kenbaar gemaakt worden.

NOTARISKEUZE

De koper mag de notaris aanwijzen waar de eigendomsoverdracht plaats zal gaan vinden. Deze notaris dient kantoor te houden in Aalsmeer, Uithoorn of Amstelveen, of binnen een straal van 5 kilometer van het verkochte object. Indien koper echter een notaris wenst aan te wijzen die kantoor houdt buiten voorgenoemd gebied, dan zijn de verkoper en diens makelaar gerechtigd kosten bij de koper in rekening te brengen. Deze kosten hangen samen met het extra beslag op productiemiddelen en tijd. De kosten worden berekend aan de hand van een nog nader op te geven uurtarief, alsmede een vergoeding van € 0,28 per kilometer.



HUISMAN HOOGENDOORN

makelaars | taxateurs

WWW.H2MAKELAARS.NL

Kantoor Aalsmeer

Van Cleeffkade 13-14
1431 BA Aalsmeer

0297 - 59 11 22
info@h2makelaars.nl

Kantoor Amstelveen

Laan van Langerhuize 1A 7
1186 DS Amstelveen

020 - 244 15 88
info@h2makelaars.nl

Kantoor Uithoorn

Marktpluin 13
1421 AC Uithoorn

0297 - 52 67 11
info@h2makelaars.nl