

# Heerlijk wonen in Kudelstaart



HUISMAN  
HOOGENDOORN  
makelaars | taxateurs

**SCHWEITZERSTRAAT 68**

KUDELSTAART

€339.000,- k.k.



# Hoekwoning met zonnige tuin

De ideale EENGEZINSHOEKWONING MET EEN RIANTE UITGEBOUWDE WOONKAMER met grote raampartij, ZONNIGE TUIN, zonnepanelen en extra grote BIJKEUKEN/BERGING, gelegen in het mooie Kudelstaart!

Wilt u een woning waar u heerlijk thuis kunt genieten na een dag werken, bijvoorbeeld in de royale living met open haard en mooi zicht op de tuin?

Een huis waar u heerlijk kunt kokkerellen in de open keuken welke van alle gemakken is voorzien?

Een ontspannende douche nemen in de moderne badkamer? Het kan hier allemaal!

Bovendien zijn er nog drie riante slaapkamers aanwezig. Op de tweede verdieping is er een dakkapel aan de voorzijde.

Kudelstaart is een rustig en knus dorp gelegen tussen Uithoorn en Aalsmeer in. Op loopafstand zijn er diverse voorzieningen aanwezig, zoals de basisscholen en het kleinschalige winkelcentrum waar een bakker, slager, supermarkt etcetera zijn gevestigd voor uw dagelijkse boodschappen.

Ook de Westeinderplassen zijn nabij gelegen. In de zomer is het hier heerlijk vertoeven op het strand of op het water!





## De entree

Via de voortuin bereikt u de entree met daarnaast een praktische extra grote bijkeuken/berging voor fietsen en opslag. De berging is voorzien van wasmachine- en drogeraansluitingen.

In de hal treft u de meterkast, het toilet en de trapopgang naar de eerste verdieping.

Vanuit de hal is de riante woonkamer bereikbaar.





## De woonkamer

Vanuit de hal komt u in de lichte uitgebouwde woonkamer met aan de voorzijde de keuken. Middels de grote schuifpui aan zowel de achterzijde als de zijkant komt u in de heerlijke zonnige tuin.








De vloer in deze woonkamer is van eiken lamelparket voorzien. In de aanbouw aan de achterzijde zijn riante schuifdeuren aanwezig. Wat een ruimte! De geïntegreerde spots zijn praktisch en sfeervol. U kunt prettig genieten van de houtgestookte open haard op koude dagen.




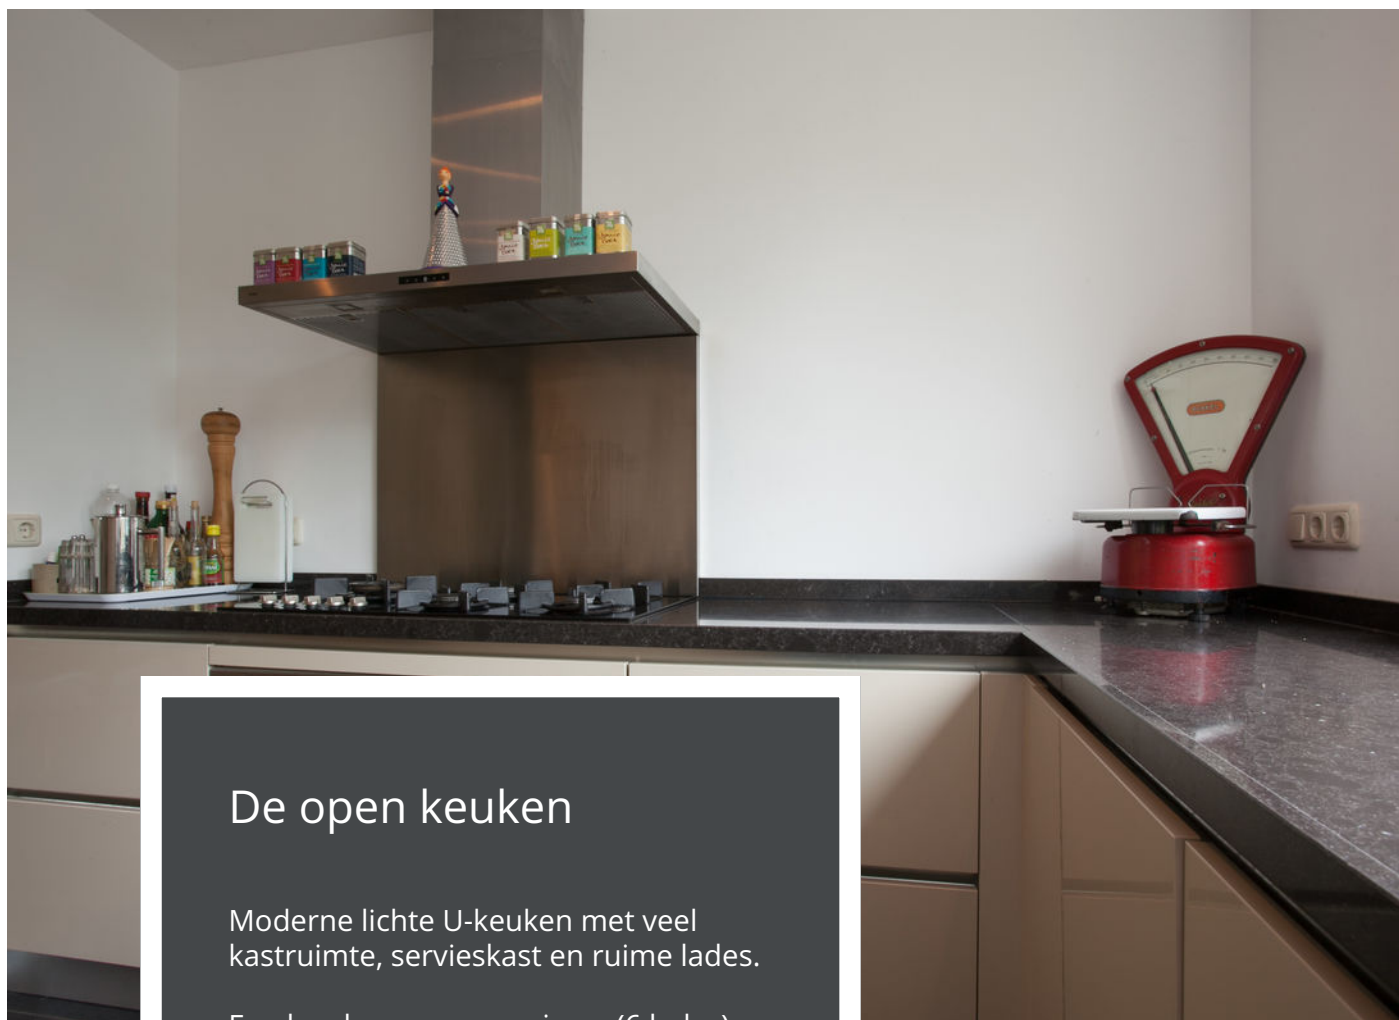

## De open keuken

Moderne lichte U-keuken met veel kastruimte, servieskast en ruime lades.

Een brede oven, een vriezer (6 lades), een vaatwasser, een 4-pits gasfornuis met wokbrander, een afzuigkap, een quooker, en een geïntegreerde zeppomp is waar deze complete keuken over beschikt.

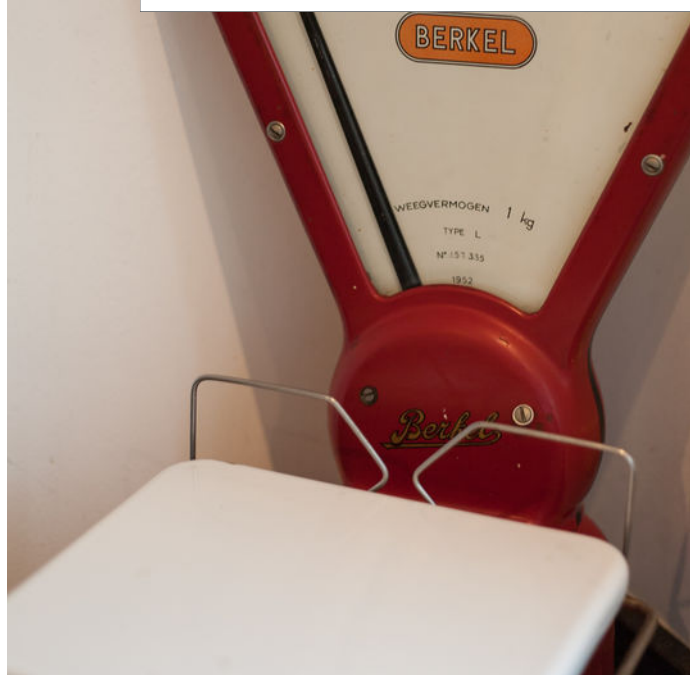



## De voortuin

De voortuin is via de toegangspoort bereikbaar en is geheel bestraat. U heeft hier voldoende ruimte om een gezellig zitje te creëren.

Ook treft u hier een stenen houtopslag en de aangebouwde stenen berging.



## De achtertuin

De achtertuin is met zorg onderhouden en u geniet hier bijna de hele dag van de zon. De speelse indeling met zonneterras, looppad en borders maken dit alles tot de ideale tuin!





## De ouderslaapkamer

De eerste verdieping heeft in totaal twee slaapkamers en een badkamer. Op de gehele eerste verdieping ligt een mooi laminaat op de vloer. De master bedroom is prettig ruim en heeft een riante kastenwand over de volle breedte met schuifdeuren, verlichting en een spiegel.





## Slaapkamer voorzijde

Deze slaapkamer is ook weer prettig ruim en licht. De wanden zijn van licht stucwerk voorzien en ook hier is de mooie laminaatvloer doorgelegd.





## De badkamer

De badkamer is modern uitgevoerd en functioneel en praktisch ingedeeld. Zo is de badkamer voorzien van een inloopdouche met zitbank, een wastafel met meubel en spiegelkast, een designradiator en een tweede toilet.



## De tweede verdieping


Via de vaste trap op de overloop is de zolderverdieping te bereiken. Op deze verdieping is nog een goede ruimte aanwezig welke gebruikt kan worden als derde slaap- en/of werkkamer. Aan de voorzijde is een dakkapel aanwezig en aan de achterzijde een dakraam. Achter de knieschotten is voldoende bergruimte voor de niet-direct-nodig spullen.

Op de voorzolder bevindt zich de cv-ketel en een mechanische ventilatiebox voor badkamer, toilet en keuken.



## Kenmerken


|                    |                                     |
|--------------------|-------------------------------------|
| Soort              | Eengezinswoning                     |
| Type               | Hoekwoning                          |
| Kamers             | 4                                   |
| Woonoppervlakte    | 138 m <sup>2</sup>                  |
| Perceeloppervlakte | 217 m <sup>2</sup>                  |
| Inhoud             | 460 m <sup>3</sup>                  |
| Bouwjaar           | 1972                                |
| Tuin               | Zuidwesten                          |
| Verwarming         | CV-ketel Calenta 28C (2009)         |
| Isolatie           | Dubbel glas (m.u.v. een slaapkamer) |

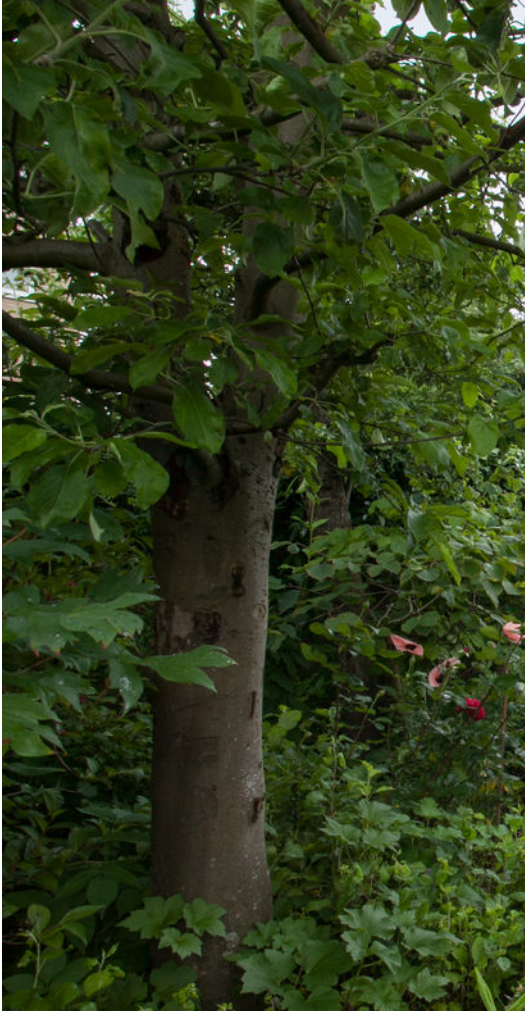


## Bijzonderheden

- De woning is op de tweede verdieping voorzien van een dakkapel;
  - Er is thans een traplift aangebracht bij de trapopgang naar de eerste verdieping, echter zal deze worden verwijderd;
  - Moderne meterkast (9 groepen, automaat + aardlek);
  - De gehele woning is van dubbel glas voorzien met uitzondering van één raam in de slaapkamer aan de achterzijde;
  - Aan de achterzijde en zijkant van de woonkamer zijn screens aangebracht;
  - Aan de voorzijde van de woning zijn rolluiken (elektrisch bedienbaar) aangebracht;
  - Er zijn 12 zonnepanelen op het dak geïnstalleerd;
  - Aan de achterzijde op de eerste verdieping is een elektrisch zonnescherm aanwezig;
  - Er is voldoende openbare parkeer-gelegenheid;
  - Zeer centraal gelegen ten opzichte van de uitvalswegen richting Amsterdam, Amstelveen en Hoofddorp.
- 


# Plattegronden

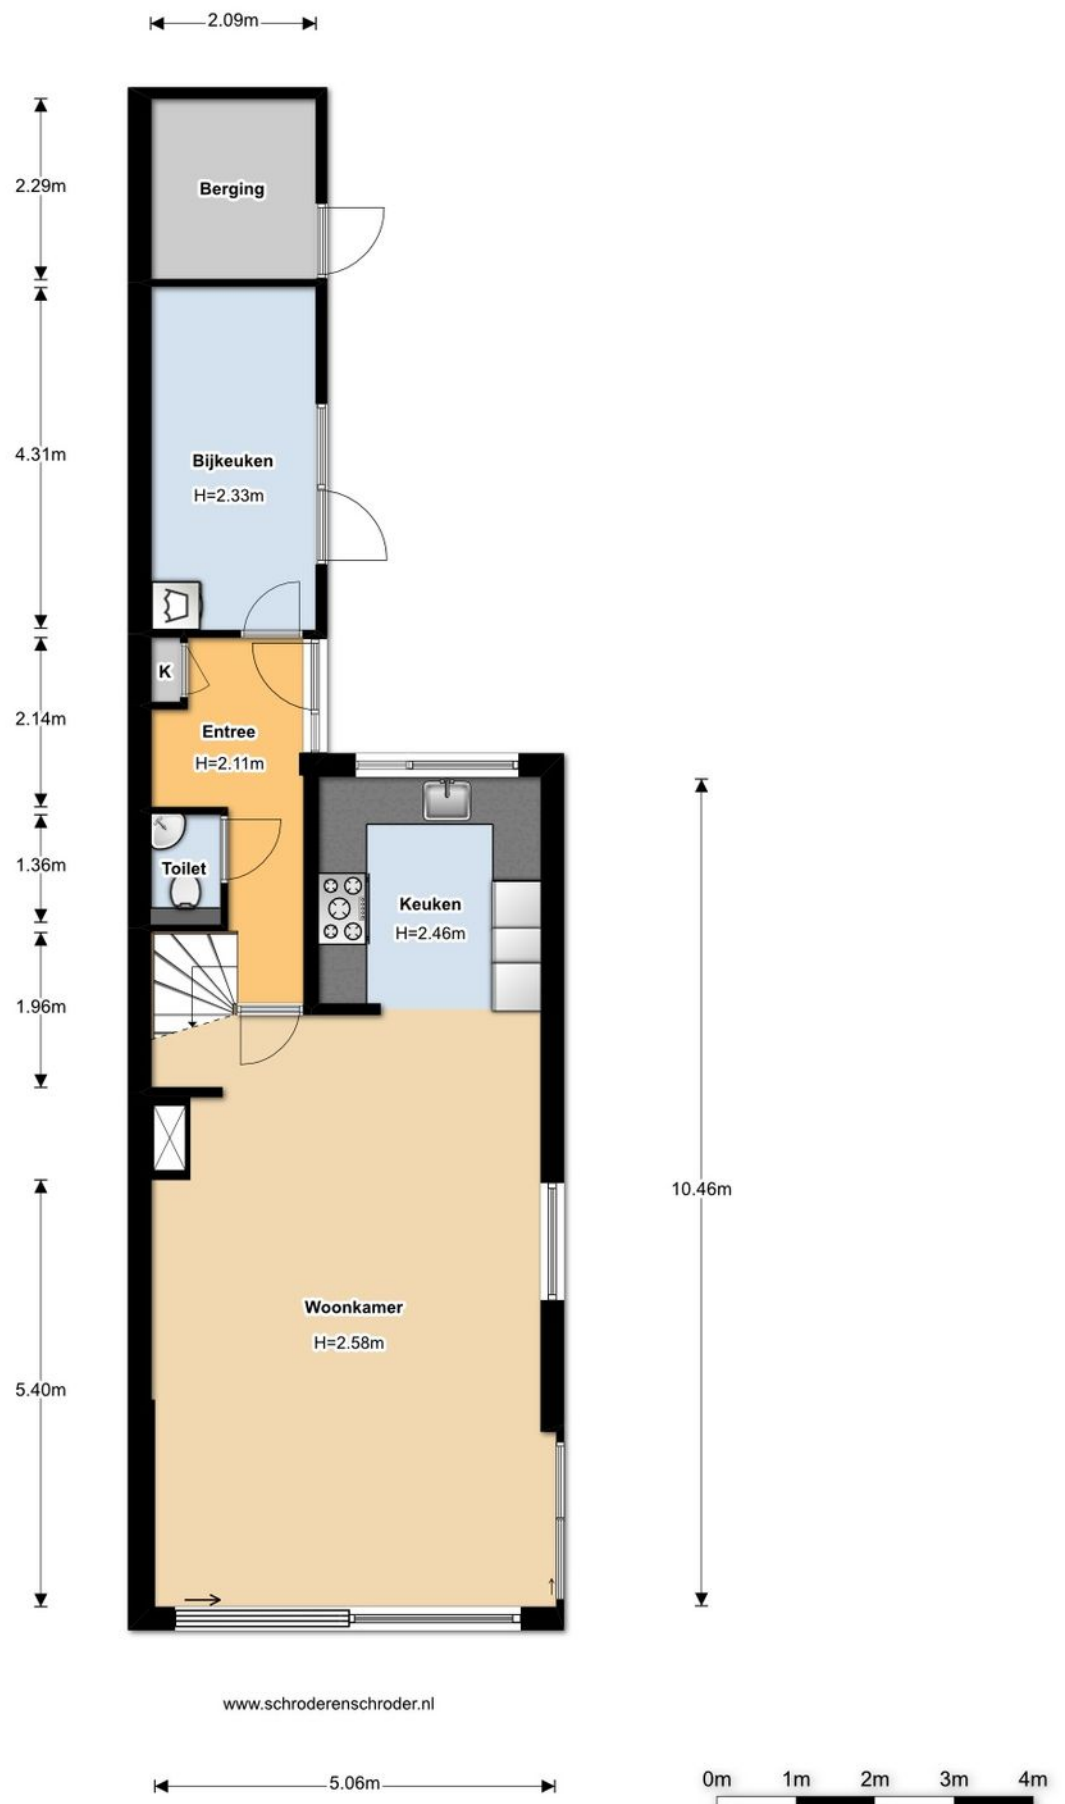


Plattegronden

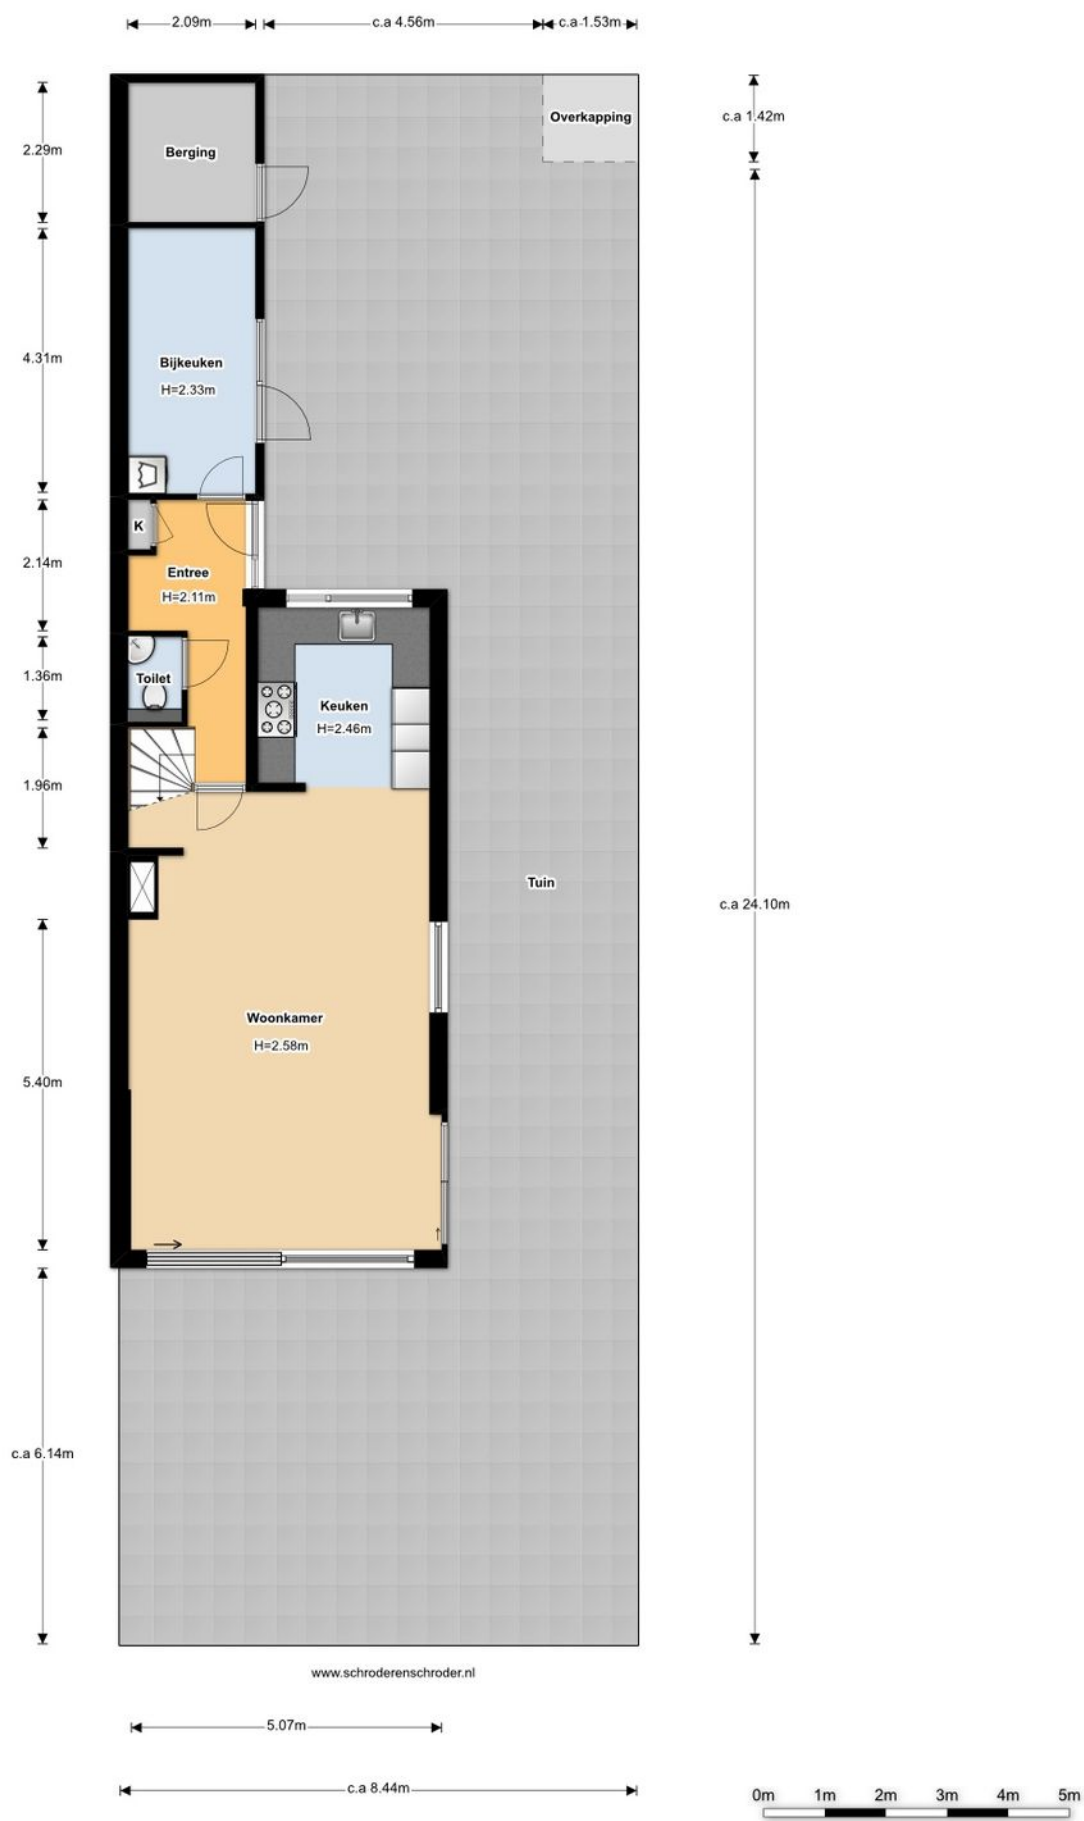

## Plattegronden

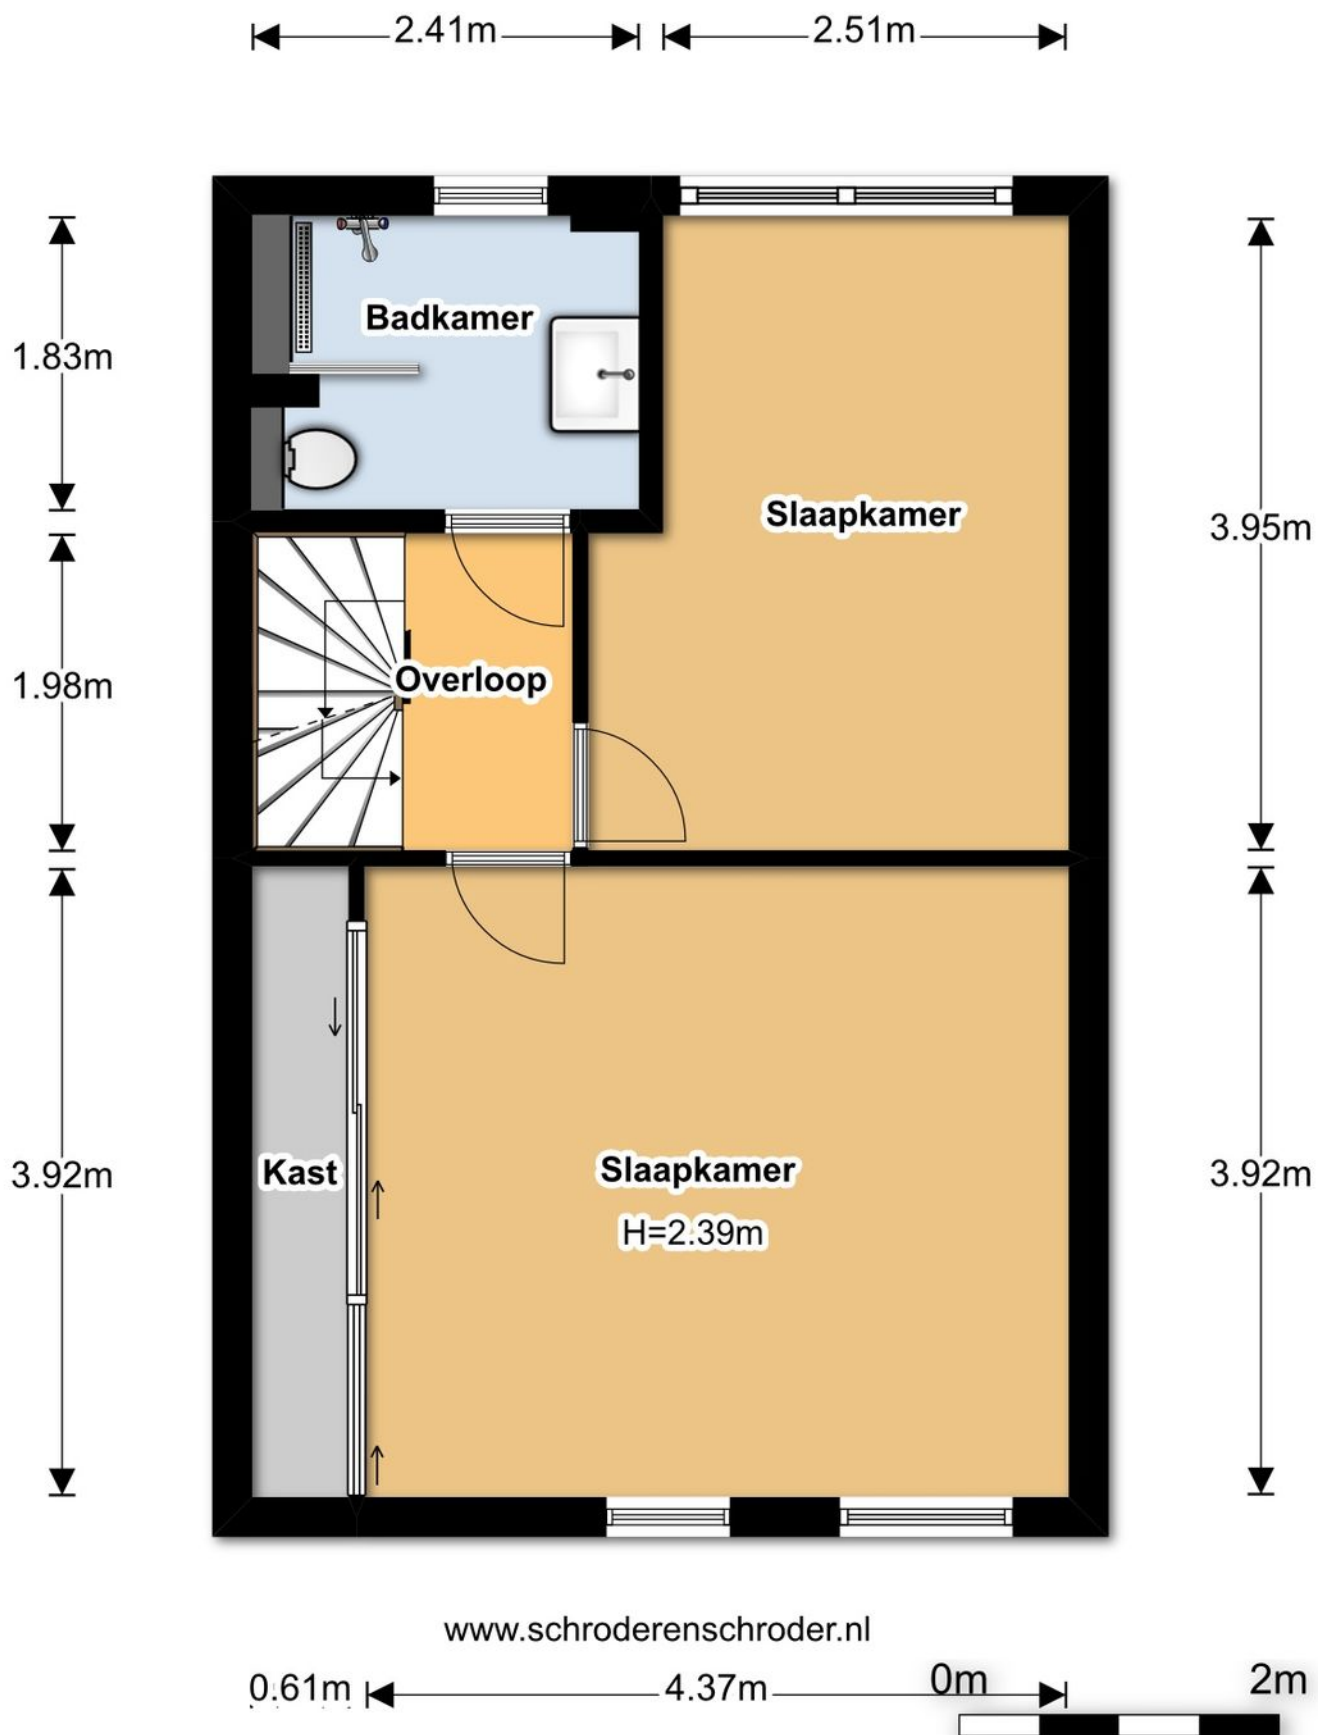

## Plattegronden

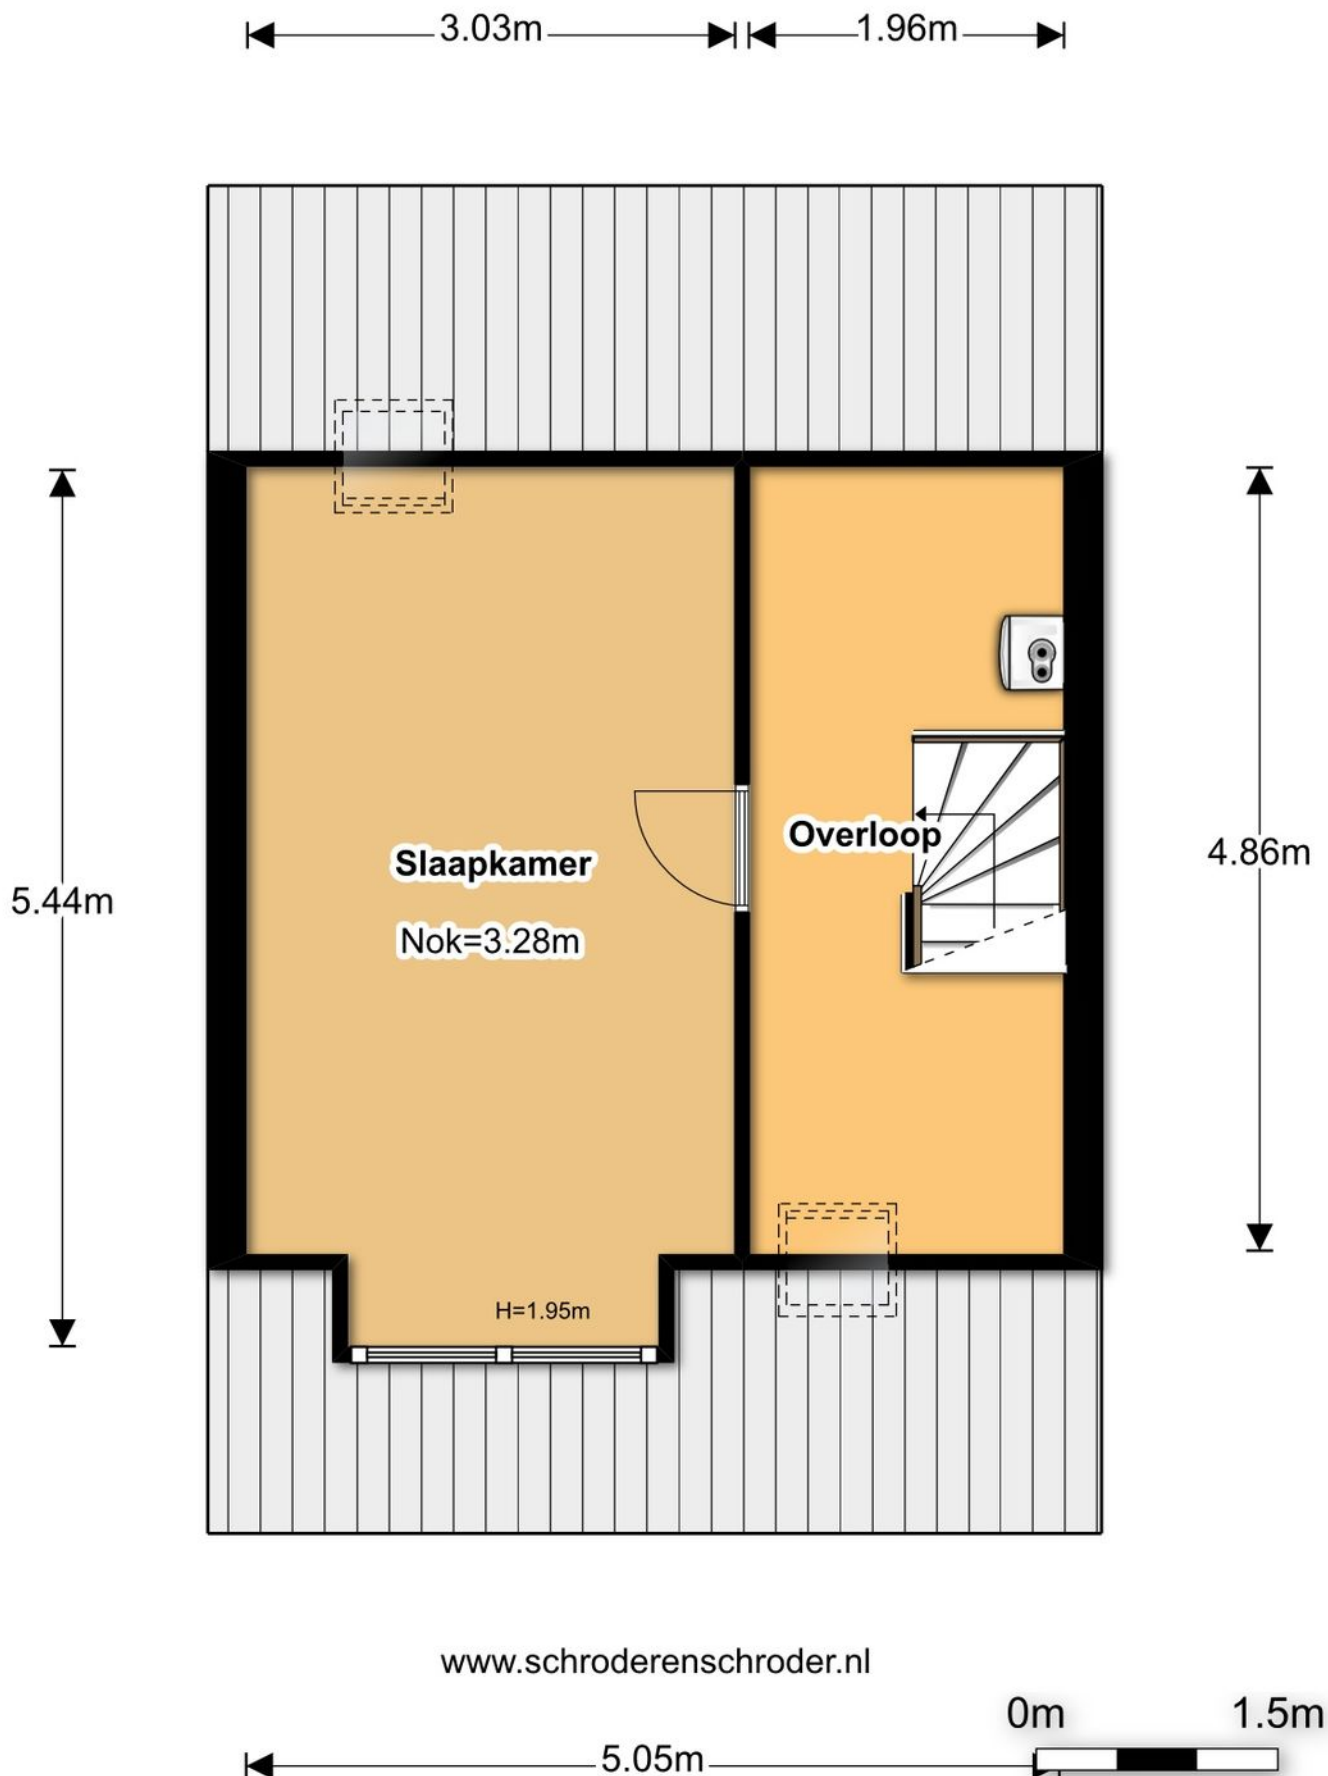

## Kadastrale kaart

Uittreksel Kadastrale Kaart

Uw referentie: W1433AH68 1



12345  
25

Deze kaart is noordgericht

Perceelnummer

Huisnummer

Vastgestelde kadastrale grens  
Voorlopige kadastrale grens

Voorlopige kadastrale grens  
Administratieve kadastrale grens

Bebouwing

Overige topografie

Voor een eensluitend uittreksel, Apeldoorn, 8 augustus 2018  
De bewaarder van het kadaster en de openbare registers

Schaal 1:500

Kadastrale gemeente

## Radiation Section

Perceel

AALSM EER

D

2963

Aan dit uittreksel kunnen geen betrouwbare maten worden ontleend.  
De Dienst voor het kadaster en de openbare registers behoudt zich de intellectuele  
eigendomsrechten voor, waaronder het auteursrecht en het databankenrecht.

## LIJST VAN ZAKEN, behorende bij

Object : \_\_\_\_\_

Datum : \_\_\_\_\_

|                                               | Blijft achter            | Gaat mee                 | Kan worden overgenomen   | N.v.t.                   |
|-----------------------------------------------|--------------------------|--------------------------|--------------------------|--------------------------|
| <b>Buiten</b>                                 |                          |                          |                          |                          |
| Tuinaanleg/bestrating/beplanting              | <input type="checkbox"/> | <input type="checkbox"/> | <input type="checkbox"/> | <input type="checkbox"/> |
| Buitenverlichting                             | <input type="checkbox"/> | <input type="checkbox"/> | <input type="checkbox"/> | <input type="checkbox"/> |
| Tijd- of schemerschakelaar / Bewegingsmelder  | <input type="checkbox"/> | <input type="checkbox"/> | <input type="checkbox"/> | <input type="checkbox"/> |
| Tuinhuis/buitenberging                        | <input type="checkbox"/> | <input type="checkbox"/> | <input type="checkbox"/> | <input type="checkbox"/> |
| Vijver                                        | <input type="checkbox"/> | <input type="checkbox"/> | <input type="checkbox"/> | <input type="checkbox"/> |
| Broeikas                                      | <input type="checkbox"/> | <input type="checkbox"/> | <input type="checkbox"/> | <input type="checkbox"/> |
| Vlaggenmast                                   | <input type="checkbox"/> | <input type="checkbox"/> | <input type="checkbox"/> | <input type="checkbox"/> |
|                                               | <input type="checkbox"/> | <input type="checkbox"/> | <input type="checkbox"/> | <input type="checkbox"/> |
| <b>Woning</b>                                 |                          |                          |                          |                          |
| Alarminstallatie                              | <input type="checkbox"/> | <input type="checkbox"/> | <input type="checkbox"/> | <input type="checkbox"/> |
| Schotel/antenne                               | <input type="checkbox"/> | <input type="checkbox"/> | <input type="checkbox"/> | <input type="checkbox"/> |
| Brievenbus                                    | <input type="checkbox"/> | <input type="checkbox"/> | <input type="checkbox"/> | <input type="checkbox"/> |
| (Voordeur)bel                                 | <input type="checkbox"/> | <input type="checkbox"/> | <input type="checkbox"/> | <input type="checkbox"/> |
| Rookmelders                                   | <input type="checkbox"/> | <input type="checkbox"/> | <input type="checkbox"/> | <input type="checkbox"/> |
| Veiligheidssloten en overige inbraakpreventie | <input type="checkbox"/> | <input type="checkbox"/> | <input type="checkbox"/> | <input type="checkbox"/> |
| Screens                                       | <input type="checkbox"/> | <input type="checkbox"/> | <input type="checkbox"/> | <input type="checkbox"/> |
| Rolluiken/zonwering buiten                    | <input type="checkbox"/> | <input type="checkbox"/> | <input type="checkbox"/> | <input type="checkbox"/> |
| Zonwering binnen                              | <input type="checkbox"/> | <input type="checkbox"/> | <input type="checkbox"/> | <input type="checkbox"/> |
| Vliegenhorren                                 | <input type="checkbox"/> | <input type="checkbox"/> | <input type="checkbox"/> | <input type="checkbox"/> |
|                                               | <input type="checkbox"/> | <input type="checkbox"/> | <input type="checkbox"/> | <input type="checkbox"/> |
| <b>Raamdecoratie, te weten</b>                |                          |                          |                          |                          |
| Gordijnrails                                  | <input type="checkbox"/> | <input type="checkbox"/> | <input type="checkbox"/> | <input type="checkbox"/> |
| Vul in op welke etage(s)                      |                          |                          |                          |                          |
| Gordijnen                                     | <input type="checkbox"/> | <input type="checkbox"/> | <input type="checkbox"/> | <input type="checkbox"/> |
| Vul in op welke etage(s)                      |                          |                          |                          |                          |
| Rolgordijnen                                  |                          |                          |                          |                          |
| Vul in op welke etage(s)                      |                          |                          |                          |                          |
| Vitrages                                      | <input type="checkbox"/> | <input type="checkbox"/> | <input type="checkbox"/> | <input type="checkbox"/> |
| Vul in op welke etage(s)                      |                          |                          |                          |                          |
| Jaloezieën / lamellen                         | <input type="checkbox"/> | <input type="checkbox"/> | <input type="checkbox"/> | <input type="checkbox"/> |
| Vul in op welke etage(s)                      |                          |                          |                          |                          |
|                                               | <input type="checkbox"/> | <input type="checkbox"/> | <input type="checkbox"/> | <input type="checkbox"/> |
| <b>Vloerdecoratie, te weten</b>               |                          |                          |                          |                          |
| Vloerbedekking / linoleum                     | <input type="checkbox"/> | <input type="checkbox"/> | <input type="checkbox"/> | <input type="checkbox"/> |
| Vul in op welke etage(s)                      |                          |                          |                          |                          |

|                                                           | Blijft achter            | Gaat mee                 | Kan worden overgenomen   | N.v.t.                   |
|-----------------------------------------------------------|--------------------------|--------------------------|--------------------------|--------------------------|
| parketvloer/laminaat                                      | <input type="checkbox"/> | <input type="checkbox"/> | <input type="checkbox"/> | <input type="checkbox"/> |
| Vul in op welke etage(s)                                  | <input type="checkbox"/> | <input type="checkbox"/> | <input type="checkbox"/> | <input type="checkbox"/> |
| <b>Warmwatervoorziening / CV</b>                          |                          |                          |                          |                          |
| CV met toebehoren                                         | <input type="checkbox"/> | <input type="checkbox"/> | <input type="checkbox"/> | <input type="checkbox"/> |
| Close-in boiler                                           | <input type="checkbox"/> | <input type="checkbox"/> | <input type="checkbox"/> | <input type="checkbox"/> |
| Geiser                                                    | <input type="checkbox"/> | <input type="checkbox"/> | <input type="checkbox"/> | <input type="checkbox"/> |
| Thermostaat                                               | <input type="checkbox"/> | <input type="checkbox"/> | <input type="checkbox"/> | <input type="checkbox"/> |
| Mechanische ventilatie/luchtbehandeling                   | <input type="checkbox"/> | <input type="checkbox"/> | <input type="checkbox"/> | <input type="checkbox"/> |
| Airconditioning                                           | <input type="checkbox"/> | <input type="checkbox"/> | <input type="checkbox"/> | <input type="checkbox"/> |
|                                                           | <input type="checkbox"/> | <input type="checkbox"/> | <input type="checkbox"/> | <input type="checkbox"/> |
|                                                           | <input type="checkbox"/> | <input type="checkbox"/> | <input type="checkbox"/> | <input type="checkbox"/> |
| <b>Open haard, houtkachel</b>                             |                          |                          |                          |                          |
| (Voorzet) open haard Vul in: 'met' of 'zonder' toebehoren | <input type="checkbox"/> | <input type="checkbox"/> | <input type="checkbox"/> | <input type="checkbox"/> |
| Allesbrander                                              | <input type="checkbox"/> | <input type="checkbox"/> | <input type="checkbox"/> | <input type="checkbox"/> |
| Kachels                                                   | <input type="checkbox"/> | <input type="checkbox"/> | <input type="checkbox"/> | <input type="checkbox"/> |
|                                                           | <input type="checkbox"/> | <input type="checkbox"/> | <input type="checkbox"/> | <input type="checkbox"/> |
| <b>Keuken (inbouw)apparatuur, te weten:</b>               |                          |                          |                          |                          |
| Keukenmeubel                                              | <input type="checkbox"/> | <input type="checkbox"/> | <input type="checkbox"/> | <input type="checkbox"/> |
| (Combi)magnetron                                          | <input type="checkbox"/> | <input type="checkbox"/> | <input type="checkbox"/> | <input type="checkbox"/> |
| Gaskookplaat / keramische plaat / inductie / fornuis      | <input type="checkbox"/> | <input type="checkbox"/> | <input type="checkbox"/> | <input type="checkbox"/> |
| Oven                                                      | <input type="checkbox"/> | <input type="checkbox"/> | <input type="checkbox"/> | <input type="checkbox"/> |
| Vaatwasser                                                | <input type="checkbox"/> | <input type="checkbox"/> | <input type="checkbox"/> | <input type="checkbox"/> |
| Afzuigkap / schouw                                        | <input type="checkbox"/> | <input type="checkbox"/> | <input type="checkbox"/> | <input type="checkbox"/> |
| Koelkast / vrieskast                                      | <input type="checkbox"/> | <input type="checkbox"/> | <input type="checkbox"/> | <input type="checkbox"/> |
| Quooker                                                   | <input type="checkbox"/> | <input type="checkbox"/> | <input type="checkbox"/> | <input type="checkbox"/> |
|                                                           | <input type="checkbox"/> | <input type="checkbox"/> | <input type="checkbox"/> | <input type="checkbox"/> |
|                                                           | <input type="checkbox"/> | <input type="checkbox"/> | <input type="checkbox"/> | <input type="checkbox"/> |
| <b>Verlichting, te weten:</b>                             |                          |                          |                          |                          |
| Inbouwverlichting / dimmers                               | <input type="checkbox"/> | <input type="checkbox"/> | <input type="checkbox"/> | <input type="checkbox"/> |
| Opbouwverlichting                                         | <input type="checkbox"/> | <input type="checkbox"/> | <input type="checkbox"/> | <input type="checkbox"/> |
|                                                           | <input type="checkbox"/> | <input type="checkbox"/> | <input type="checkbox"/> | <input type="checkbox"/> |
| <b>(Losse) kasten, legplanken, te weten:</b>              |                          |                          |                          |                          |
| Losse kast(en)                                            | <input type="checkbox"/> | <input type="checkbox"/> | <input type="checkbox"/> | <input type="checkbox"/> |
| Boeken/legplanken                                         | <input type="checkbox"/> | <input type="checkbox"/> | <input type="checkbox"/> | <input type="checkbox"/> |
| Werkbank in schuur / garage                               | <input type="checkbox"/> | <input type="checkbox"/> | <input type="checkbox"/> | <input type="checkbox"/> |
| Vast bureau                                               | <input type="checkbox"/> | <input type="checkbox"/> | <input type="checkbox"/> | <input type="checkbox"/> |
| Spiegelwanden                                             | <input type="checkbox"/> | <input type="checkbox"/> | <input type="checkbox"/> | <input type="checkbox"/> |

|                                                     | Blijft achter            | Gaat mee                 | Kan worden overgenomen   | N.v.t.                   |
|-----------------------------------------------------|--------------------------|--------------------------|--------------------------|--------------------------|
|                                                     | <input type="checkbox"/> | <input type="checkbox"/> | <input type="checkbox"/> | <input type="checkbox"/> |
| <b>Sanitaire voorzieningen</b>                      |                          |                          |                          |                          |
| Badkameraccessoires                                 | <input type="checkbox"/> | <input type="checkbox"/> | <input type="checkbox"/> | <input type="checkbox"/> |
| Wastafel(s)                                         | <input type="checkbox"/> | <input type="checkbox"/> | <input type="checkbox"/> | <input type="checkbox"/> |
| Toiletaccessoires                                   | <input type="checkbox"/> | <input type="checkbox"/> | <input type="checkbox"/> | <input type="checkbox"/> |
| Veiligheidsschakelaar wasautomaat                   | <input type="checkbox"/> | <input type="checkbox"/> | <input type="checkbox"/> | <input type="checkbox"/> |
| Waterslot wasautomaat                               | <input type="checkbox"/> | <input type="checkbox"/> | <input type="checkbox"/> | <input type="checkbox"/> |
| Sauna met/zonder toebehoren                         | <input type="checkbox"/> | <input type="checkbox"/> | <input type="checkbox"/> | <input type="checkbox"/> |
|                                                     | <input type="checkbox"/> | <input type="checkbox"/> | <input type="checkbox"/> | <input type="checkbox"/> |
| <b>Telefoontoestel /-installatie</b>                |                          |                          |                          |                          |
| Telefoontoestellen                                  | <input type="checkbox"/> | <input type="checkbox"/> | <input type="checkbox"/> | <input type="checkbox"/> |
| Telefooninstallatie                                 | <input type="checkbox"/> | <input type="checkbox"/> | <input type="checkbox"/> | <input type="checkbox"/> |
|                                                     | <input type="checkbox"/> | <input type="checkbox"/> | <input type="checkbox"/> | <input type="checkbox"/> |
| <b>Voorzetramen / radiatorfolie etc., te weten:</b> |                          |                          |                          |                          |
| Radiatorafwerking                                   | <input type="checkbox"/> | <input type="checkbox"/> | <input type="checkbox"/> | <input type="checkbox"/> |
| Voorzetramen                                        | <input type="checkbox"/> | <input type="checkbox"/> | <input type="checkbox"/> | <input type="checkbox"/> |
| Isolatievoorzieningen                               | <input type="checkbox"/> | <input type="checkbox"/> | <input type="checkbox"/> | <input type="checkbox"/> |
|                                                     | <input type="checkbox"/> | <input type="checkbox"/> | <input type="checkbox"/> | <input type="checkbox"/> |
| <b>Overige zaken, te weten:</b>                     |                          |                          |                          |                          |
|                                                     | <input type="checkbox"/> | <input type="checkbox"/> | <input type="checkbox"/> | <input type="checkbox"/> |
Voor akkoord:  
De verkoper(s)

Voor akkoord:  
De koper(s)

Naam: \_\_\_\_\_  
Plaats: \_\_\_\_\_  
Datum: \_\_\_\_\_

Naam: \_\_\_\_\_  
Plaats: \_\_\_\_\_  
Datum: \_\_\_\_\_

Deze lijst van zaken mag uitsluitend gebruikt worden door leden van Vereniging VBO Makelaar.  
Copyright VBO Makelaar november 2015 versie 1.0.

# Over ons

**Huisman | Hoogendoorn Makelaars is een modern kantoor met een eigen visie op de makelaardij maar waarbij ú als klant centraal staat!**

**Met onze drie vestigingen in Aalsmeer, Uithoorn en Amstelveen kunnen wij de gehele regio bedienen.**

## Persoonlijk & Betrokken

Wij zijn een makelaarskantoor met een actief en betrokken team van goed opgeleide assistent-, kandidaat- en register-makelaars/taxateurs. Hierdoor kunt u altijd rekenen op een professionele begeleiding en op een flexibel team dat er alles aan doet om tot een zo optimaal mogelijk resultaat te komen.

Wij hechten veel waarde aan een goed persoonlijk contact. Wij geloven in een no-nonsense aanpak waarmee we met beide benen op de grond blijven staan. Door onze frisse kijk op zaken en een pro-actieve aanpak laten wij zien dat het verkopen méér is dan uw woning op Funda plaatsen! Ook zijn wij zeer actief op sociale media als Facebook en hebben een zeer groot bestand met zoekers.

## Open & Transparant

Wij houden graag van duidelijkheid. We hanteren korte communicatielijnen en gaan uit van het principe: zeggen wat je doet en doen wat je zegt.

## Van alle markten thuis!

Naast de aan- en verkoop van woningen bent u bij ons ook aan het goede adres voor een veilige verhuur van uw woning en voor de aan- en verkoop van bedrijfsonroerend goed. Ook voor de aan- of verkoop op de vastgoed-veilingen kunt u bij ons terecht.

## Gediplomeerd & Gecerticeerd

Wij zijn gediplomeerd en gecerticeerd Register-Makelaar/Taxateur (RMT) bij het SCVM en Nederlands Register voor Vastgoed Taxateurs (NRVT) en ingeschreven in het makelaarsregister van VBO Makelaar. Verder voldoen wij aan de strenge kwaliteitseisen van het NWWI voor het uitbrengen van gevalideerde taxatierapporten.



# AANVULLENDE INFORMATIE

## INHOUD VERKOOPBROCHURE

Hoewel er is gestreefd naar een zo nauwkeurig mogelijke inventarisatie van de beschikbare gegevens, moet ervan worden uitgegaan dat de inhoud van deze brochure slechts indicatief is. De genoemde gegevens (bedragen, jaartallen, omschrijvingen, etc.) zijn soms verkregen door mondelinge informatie, soms zijn ze vanuit het geheugen opgediept. Aan de inhoud van deze brochure kunnen geen rechten worden ontleend. Deze brochure wordt aan meerdere personen verstrekt.

## ONDERZOEKSPlicht KOPER

Het is belangrijk om te weten dat de koper een eigen onderzoeksplicht heeft naar alle zaken die voor de koper van belang zijn. De koper kan zich dan ook nooit beroepen op onbekendheid met feiten die hij zelf had kunnen waarnemen of die kenbaar waren uit deze brochure of uit de openbare registers. De makelaar kan u desgewenst verwijzen naar de desbetreffende instanties.

## TOELICHTING MEETINSTRUCTIE NEN 2580

De opgave van de gebruiksoppervlakken is gebaseerd op de Meetinstructie van de NEN 2580. De Meetinstructie is bedoeld om een meer eenduidige manier van meten toe te passen voor het geven van een indicatie van de gebruiksoppervlakte. De Meetinstructie sluit verschillende meetuitkomsten niet volledig uit, door bijvoorbeeld interpretatieverschillen, afrondingen of beperkingen bij het uitvoeren van de meting. Koper kan geen rechten ontleen aan de opgegeven maatvoering. Iedere koper heeft op verzoek het recht en krijgt ook de gelegenheid om zelf de maatvoering te controleren in de woning of aan de hand van beschikbare tekeningen.

## BIJZONDERE BEPALINGEN/CLAUSULES

Aan elke onroerende zaak kunnen bijzondere bepalingen verbonden zijn. Deze staan meestal in het eigendomsbewijs vermeld. In woningen van vóór 1993 kunnen asbesthoudende materialen verwerkt zijn. Van woningen ouder dan ong. 25 jaar mogen niet dezelfde kwaliteiten verwacht worden als van moderne woningen. Bij woningen van 25 jaar of ouder nemen wij standaard een ouderdoms- en/of asbestclausule in de koopakte op. De tekst van deze clausules verstrekken wij u desgewenst. Het eigendomsbewijs en verder van belang zijnde documenten kunnen op ons kantoor worden ingezien.

## DE MAKELAAR

Deze woning wordt u namens de verkoper aangeboden door Huisman | Hoogendoorn Makelaars. De belangen van de verkoper worden dan ook behartigd door Huisman | Hoogendoorn Makelaars. Kandidaat-kopers geven wij dan ook altijd in overweging om een eigen (VBO)makelaar in te schakelen voor begeleiding bij de aankoop.

## ONDERHANDELEN

Er zijn twee verkoopsystemen, te weten:

### 1. Verkoop met biedingen:

Dit is de gebruikelijke procedure. Er is sprake van onderhandelingen als op het eerste bod van een kandidaat-koper een tegenvoorstel van de verkoper volgt. In deze fase wordt niet met een andere gegadigde onderhandeld. De makelaar mag pas met derden onderhandelen als de onderhandelingen met de eerste kandidaat-koper op niets zijn uitgelopen. Wel kan een derde een eenmalig, maximaal bod doen. Indien dit een beter bod is dan het laatste voorstel van de eerste kandidaat-koper, wordt de eerste kandidaat-koper in de gelegenheid gesteld om zijn beste bod te doen. Er worden over en weer geen gegevens verstrekt over de hoogte van de geboden bedragen. Uiteindelijk beslist de verkoper met wie hij de overeenkomst wenst aan te gaan. Zolang er geen overeenstemming is, zijn partijen niet aan elkaar gebonden.

### 2. Verkoop bij inschrijving:

Bij uitzondering wordt een systeem van inschrijving toegepast. De verkopend makelaar bepaalt de sluitingsdatum. Tot dat tijdstip kan iedereen een bod, al dan niet schriftelijk, uitbrengen. Het voor de verkoper meest geschikte bod wordt geaccepteerd of er wordt met een bieder, naar de keuze van de verkoper, verder onderhandeld.

## KOOPAKTE

Voor het schriftelijk vastleggen van de voorwaarden waaronder koper en verkoper tot zaken wensen te komen wordt de model koopovereenkomst gebruikt zoals die is vastgesteld door de VBO. Hierin worden nauwkeurig alle gemaakte afspraken, verklaringen en garanties vastgelegd die betrekking hebben op de onroerende zaak. Deze koopakte zal door de makelaar vóór het ondertekenen uitgebreid met de kopers en verkopers worden doorgenomen zodat zij goed op de hoogte zijn van alle gemaakte afspraken.

## SCHRIFTELIJK VASTLEGGEN

Met ingang van 1 september 2003 is de koop van een woning pas gesloten als deze schriftelijk is vastgelegd. Zolang er geen getekende koopakte is opgemaakt, is er geen rechtsgeldige overeenkomst. Uitdrukkelijk wordt gesteld dat ook de verkoper slechts gebonden is indien alle gemaakte afspraken schriftelijk zijn vastgelegd in een door beide partijen getekende koopovereenkomst. Deze koopovereenkomst dient binnen 3 werkdagen na koopovereenstemming door of namens partijen te worden ondertekend.

## BEDENKTIJD

Een koper die handelt als privé-persoon heeft drie dagen bedenktijd. Daarin kan hij de overeenkomst, zonder opgave van redenen, ongedaan maken. Van deze bedenktijd kan geen afstand worden gedaan. Er is sprake van zogenaamd dwingend recht. De bedenktijd begint op de dag die volgt op de dag dat de koper een afschrift van de volledig ondertekende akte heeft ontvangen. Omwille van de bewijskracht moet de ongedaanmaking schriftelijk geschieden.

## KOSTEN KOPER

Onder kosten koper worden verstaan: de notariskosten voor het opmaken van de akte van levering, de kadastrale kosten en de overdrachtsbelasting.

## WAARBORG SOM OF BANKGARANTIE

Het is te doen gebruikelijk dat een koper binnen normaal gesproken vier weken na het tekenen van de koopakte een waarborgsom of een bankgarantie van 10 % van de koopsom bij de notaris stort c.q. stelt.

## ONTBINDENDE VOORWAARDEN

Een koper heeft de mogelijkheid een koopovereenkomst aan te gaan onder ontbindende voorwaarden. Zo'n ontbindende voorwaarde kan betrekking hebben op het rondkrijgen van de hypotheaire geldlening of het uitvoeren van een bouwkundige keuring. Als een koper ontbindende voorwaarden in de koopakte opgenomen wenst te zien worden dan moet dat tijdens de onderhandelingen duidelijk kenbaar gemaakt worden.

## NOTARISKEUZE

De koper mag de notaris aanwijzen waar de eigendomsoverdracht plaats zal gaan vinden. Deze notaris dient kantoor te houden in Aalsmeer, Uithoorn of Amstelveen, of binnen een straal van 5 kilometer van het verkochte object. Indien koper echter een notaris wenst aan te wijzen die kantoor houdt buiten voorgenoemd gebied, dan zijn de verkoper en diens makelaar gerechtigd kosten bij de koper in rekening te brengen. Deze kosten hangen samen met het extra beslag op productiemiddelen en tijd. De kosten worden berekend aan de hand van een nog nader op te geven uurtarief, alsmede een vergoeding van € 0,28 per kilometer.



# HUISMAN HOOGENDOORN

makelaars | taxateurs

**WWW.H2MAKELAARS.NL**

**Kantoor Aalsmeer**

Van Cleeffkade 13-14  
1431 BA Aalsmeer

0297 - 59 11 22  
info@h2makelaars.nl

**Kantoor Amstelveen**

Laan van Langerhuize 1A 7  
1186 DS Amstelveen

020 - 244 15 88  
info@h2makelaars.nl

**Kantoor Uithoorn**

Marktplaats 13  
1421 AC Uithoorn

0297 - 52 67 11  
info@h2makelaars.nl