

Vrijstaande woning royaal perceel



HUISMAN
HOOGENDOORN
makelaars | taxateurs

MACHINEWEG 288

AALSMEER

vraagprijs € 699.000,- k.k.



Heerlijk vrij wonen in Aalsmeer

Welkom op de Machineweg 288.
Een royale semi-bungalow (185 m2 woonopp.)
met ruime inpandige garage en met veel
privacy.

De woning beschikt over een royale tuin, een
garage en zes kamers, een grote bijkeuken en
houtgestookte openhaard.

De achterzijde van de woning met aangrenzend
stuk van de tuin ligt op het zuidwesten zodat u
hier heerlijk kunt genieten van de zon.

De woning is gebouwd in de jaren '70, hetgeen
betekent dat de woning enige modernisering
behoeft.

Op nog geen 5 minuten loopafstand ligt een
kleinschalig winkelcentrum voor uw dagelijkse
boodschappen. In deze wijk zijn ook de
voorzieningen zoals basisscholen en de
kinderopvang te vinden.

Het centrum van Aalsmeer met haar gezellige
winkelstraat, restaurants en het recreatiegebied
rondom de Westeinderplassen zijn gelegen op
ongeveer 10 minuten rijden van de woning.

De woning is zeer centraal gelegen ten opzichte
van de uitvalswegen richting Hoofddorp,
Amstelveen en Amsterdam.





De entree

U komt in de ruime hal via de imposante voordeur.

U ervaart gelijk een heel ruimtelijk gevoel door de grote en vooral hoge entree. De trap naar de verdieping bevindt zich in de hal en er is een aparte garderobe ruimte.



De woonkamer

De woonkamer loopt van de voorzijde naar de achterzijde van de woning en is volledig privé door de hoge beplanting.

U treft een grote houtgestookte openhaard. Via de schuifpui is de zonnige tuin met terras bereikbaar.





De woonkamer

De voorzijde van de woonkamer wordt nu als eetgedeelte gebruikt.

Wat een heerlijk lichte ruimte is dit!
Voorzien van ramen aan drie zijden.



De keuken

De keuken is voorzien van een keramische kookplaat en oven. Tevens is hier voldoende ruimte voor een eettafel. Naast de keuken treft u een grote bijkeuken.





De slaapkamer

De eerste slaapkamer bevindt zich aan de zijkant van de woning op de begane grond en is zeer groot van formaat.

De slaapkamer is voorzien van neutrale vloerbedekking.





Werkkamer

Aan de voorzijde van de woning bevindt zich een extra kamer die nu gebruikt wordt als werkkamer maar die uiteraard ook als slaapkamer geschikt is..


Ook treft u een separaat toilet op de begane grond.



De badkamer

De badkamer bevindt zich eveneens op de begane grond en is voorzien van een ligbad, douche gelegenheid en wastafel met spiegelkast.




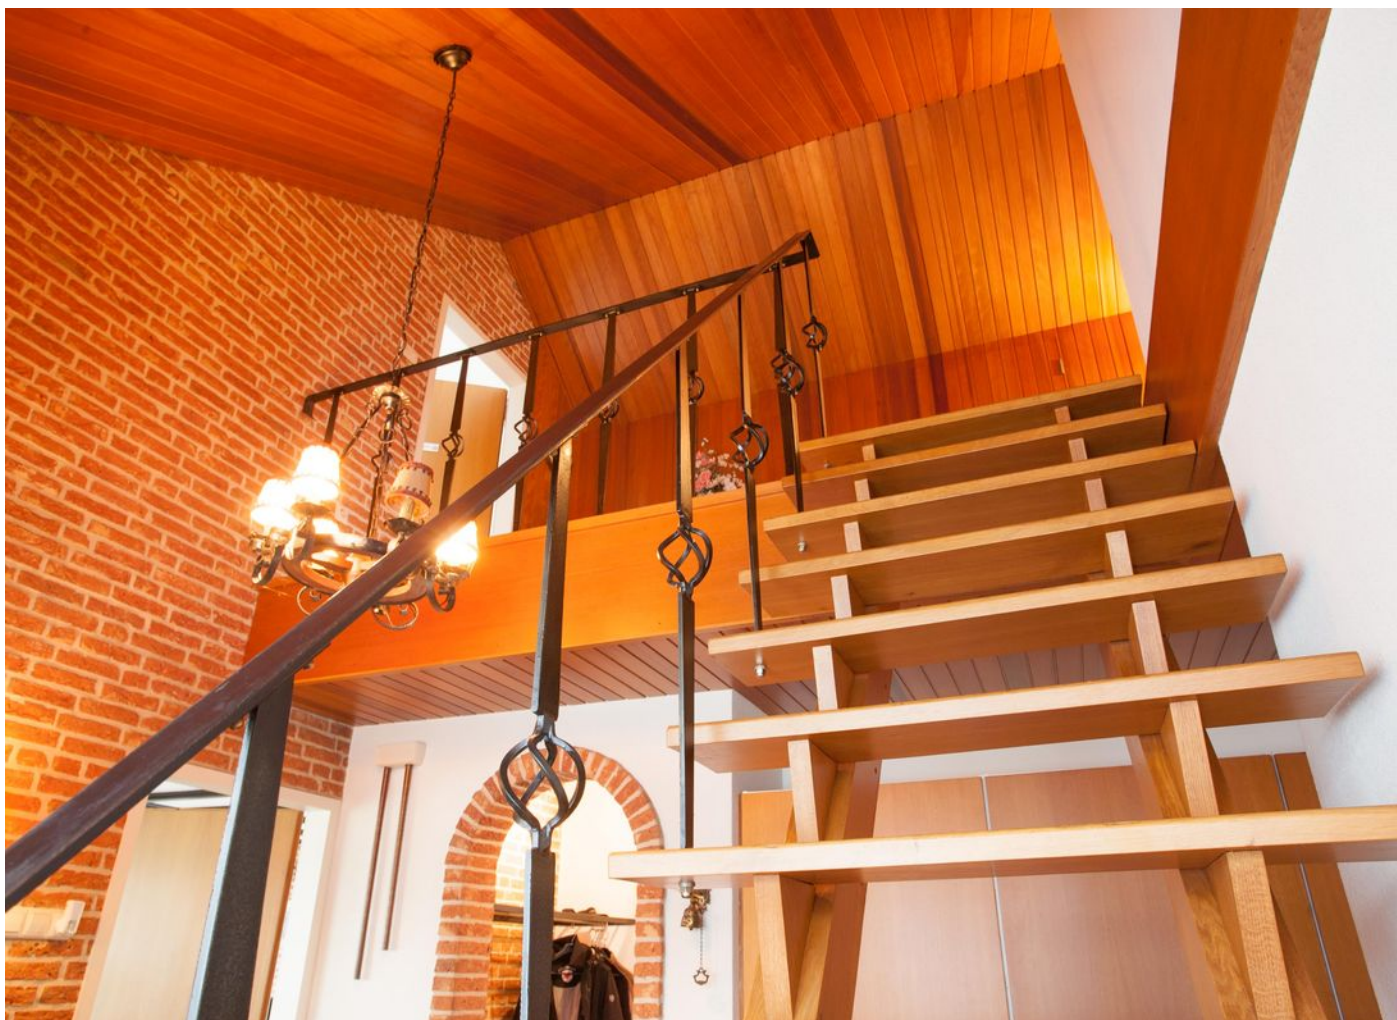

Eerste verdieping

Via een open trap komt u op de overloop van de eerste verdieping.

Deze is voorzien van veel kastruimte aan de schuine zijde van het dak. Ook is er nog een diepe kast naast de trap. Aan opbergruimte zult u zeker geen gebrek ervaren in deze woning.


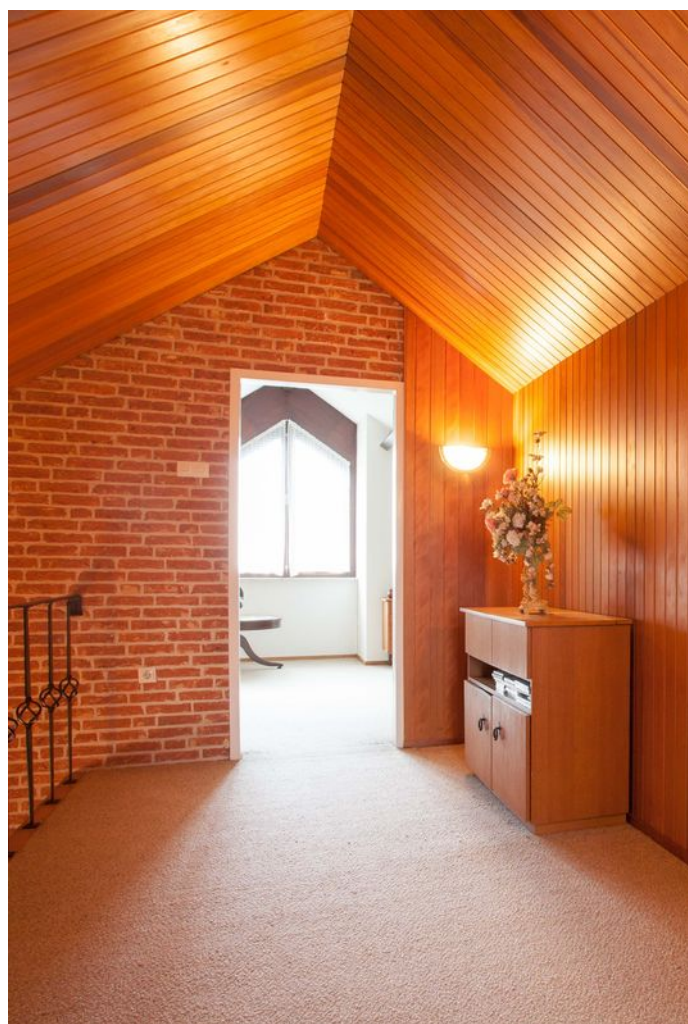




De slaapkamers

De eerste verdieping telt drie slaapkamers.

Deze slaapkamer heeft een deur die leidt naar een vrij lange hal waar u ook weer veel bergruimte treft. Aan het einde van de hal bevindt zich een kleinere slaapkamer.

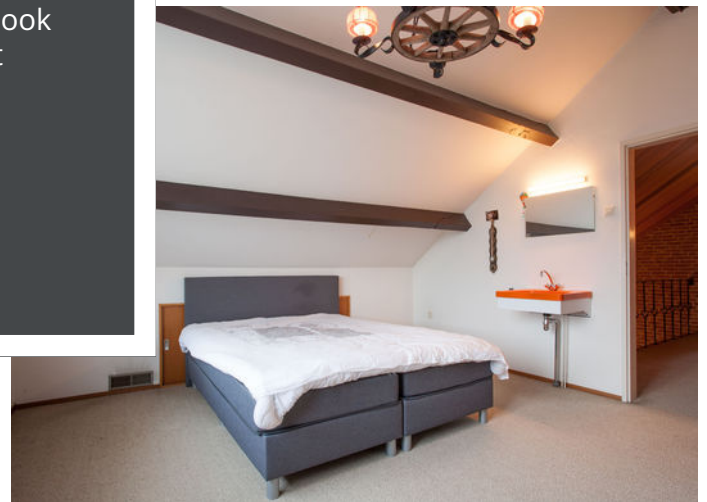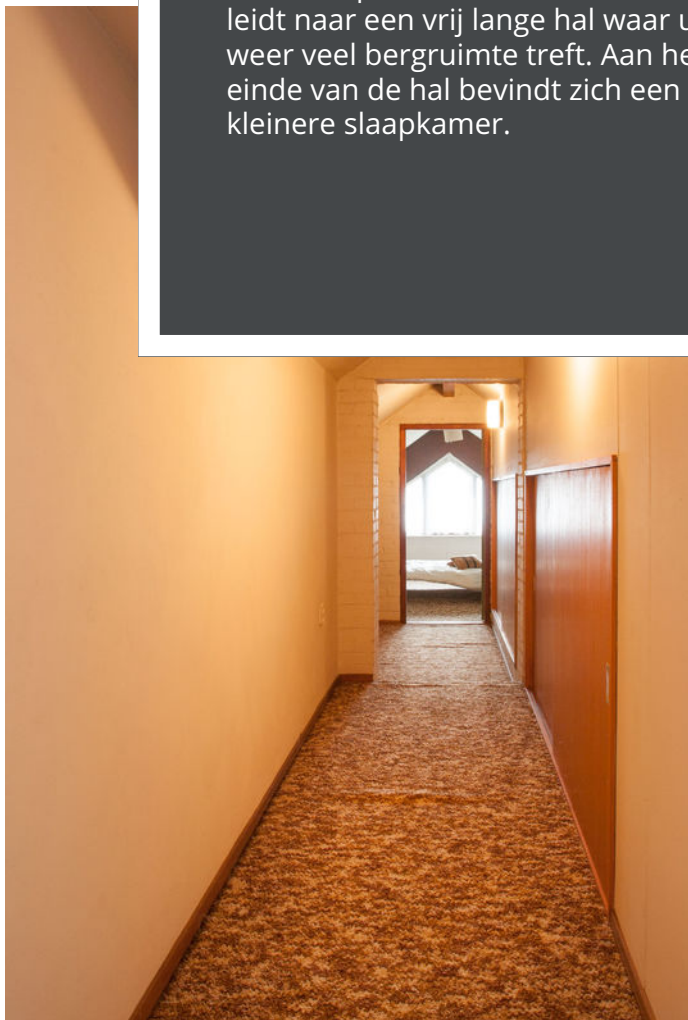



Aan de voorzijde van de woning bevindt zich de derde slaapkamer. Beide grote slaapkamers op de eerste verdieping zijn voorzien van authentieke wastafels.







De garage en bijkeuken

De woning is voorzien van een grote garage, bijkeuken met wasmachine aansluiting en aparte ruimte voor de c.v.-ketels.

In de bijkeuken is tevens een extra deur die leidt naar de tuin.

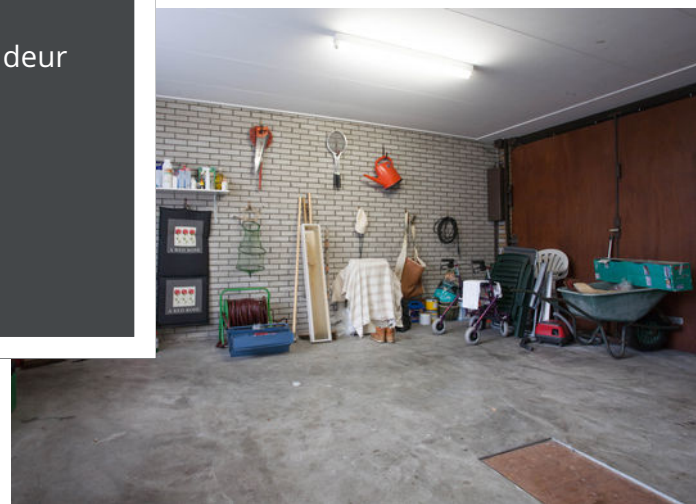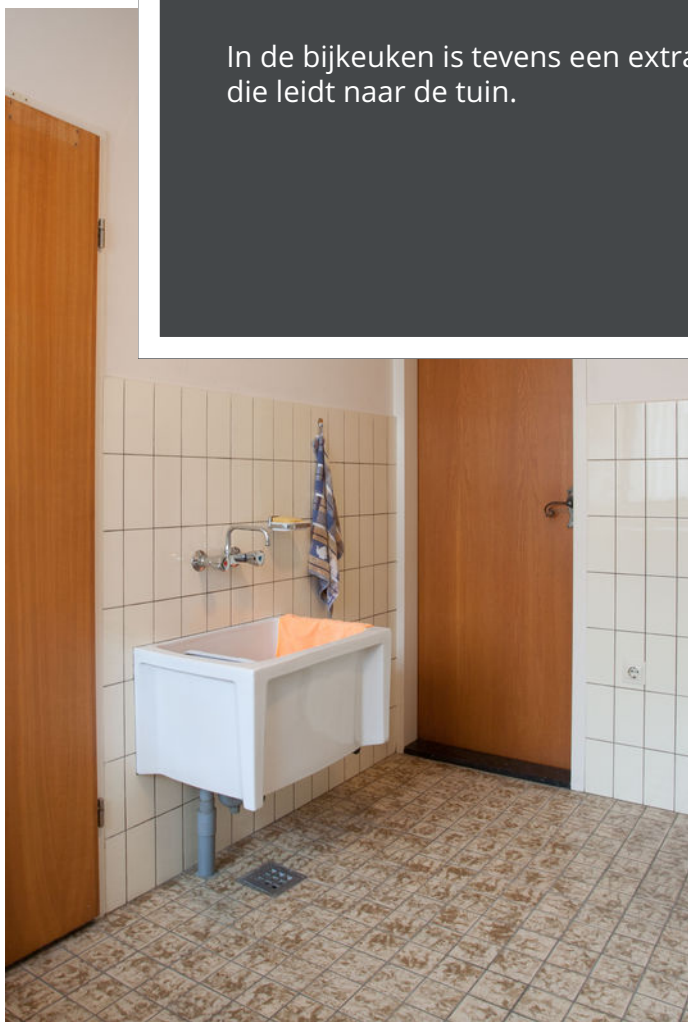



De tuin

In de tuin ervaart u volledige privacy door de hoge heg rondom het perceel.

De garage is gelegen aan de rechterzijde van de woning. Op het terrein voor de garage kunt u gemakkelijk meerdere auto's parkeren. Aan de voorzijde van de woning is ook ruimte voor een parkeerplaats.





Bijzonderheden

- Verwarming door middel van warme lucht via een c.v.ketel (bouwjaar 2013) en een aparte c.v.-ketel (bouwjaar 2012) voor het warme water;
- inpandige garage;
- heel veel bergruimte;
- houtgestookte openhaard;
- tuin rondom met volledige privacy;
- alarminstallatie aanwezig;
- gehele woning is voorzien van dubbelglas;
- buitenzijde geschilderd in 2016;






Kenmerken

Soort	Vrijstaand woonhuis
Type	Semi-bungalow
Kamers	6
Woonoppervlakte	185 m ²
Perceeloppervlakte	937 m ²
Inhoud	710 m ³
Bouwjaar	1974
Tuin	rondom
Garage	ja
Verwarming	Warmelucht
Isolatie	Dubbelglas

Kadastrale kaart

Uittreksel Kadastrale Kaart

Uw referentie: Machineweg 288

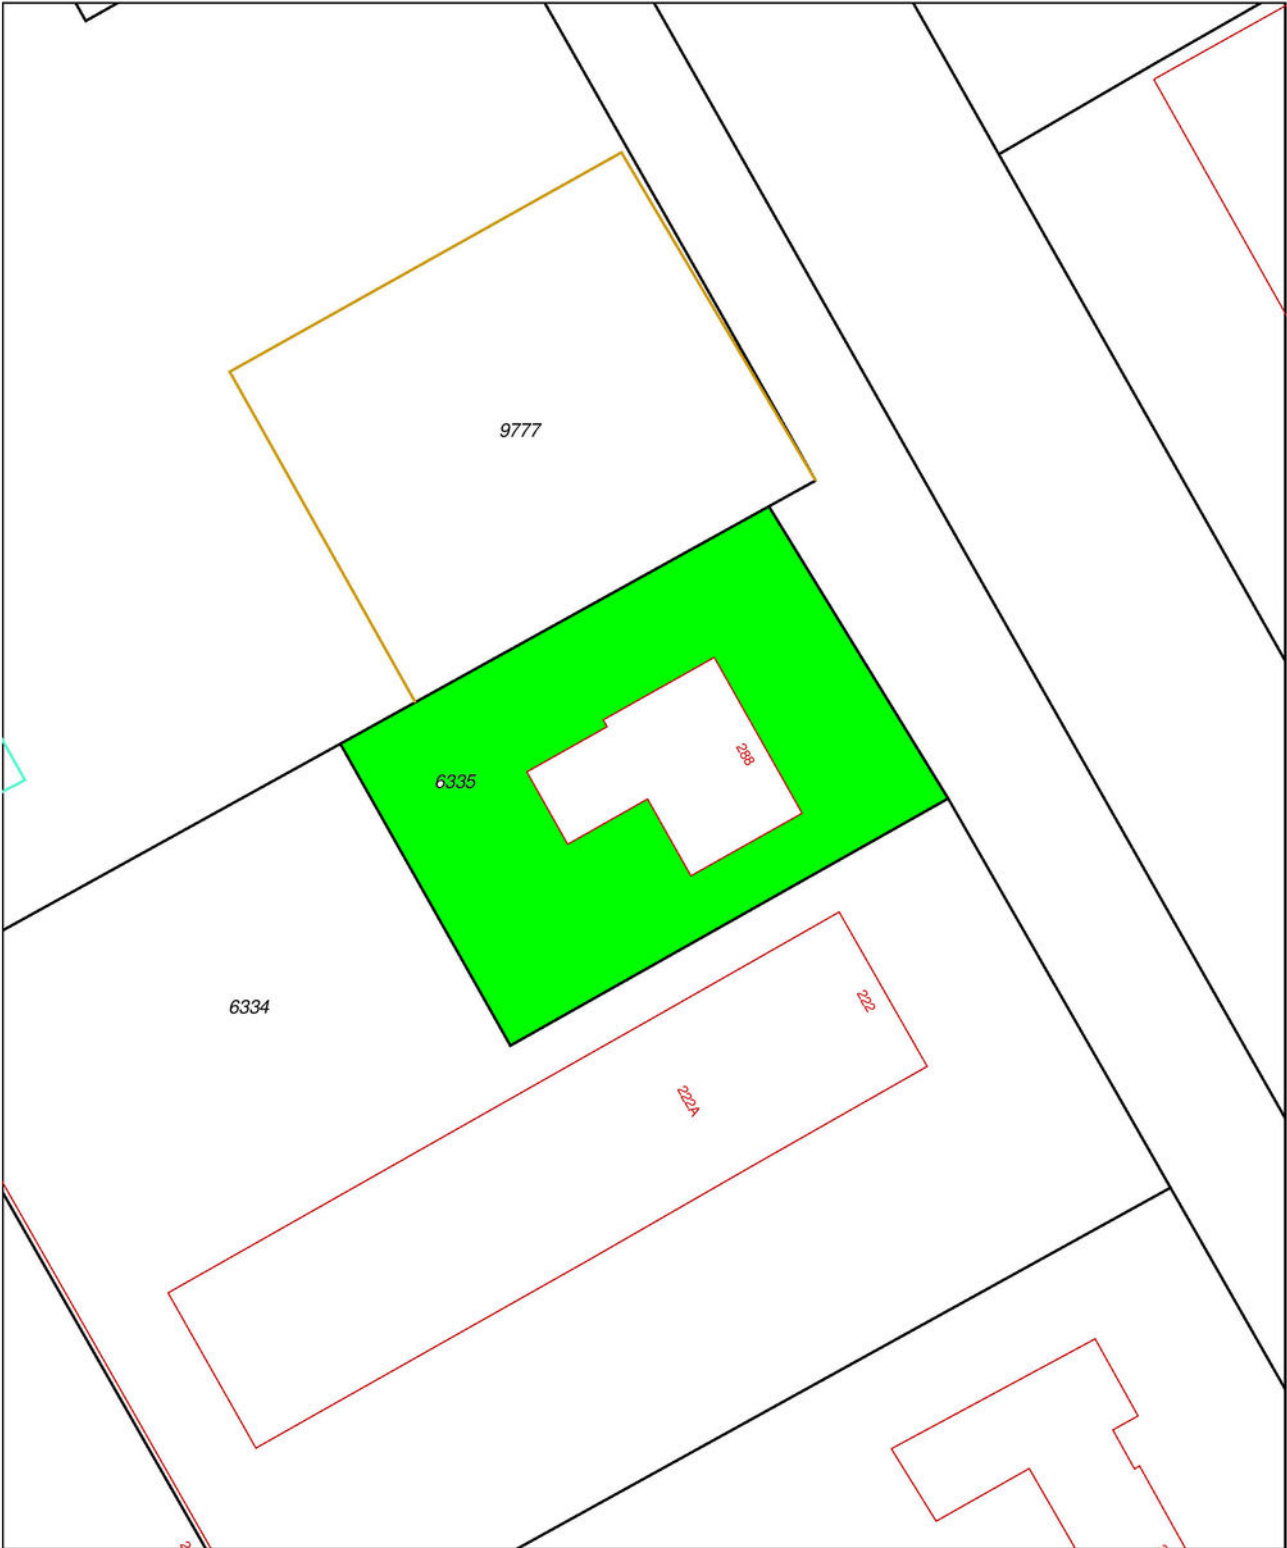

12345
25

Deze kaart is noordgericht

Perceelnummer

Huisnummer

Vastgestelde kadastrale grens

Voorlopige kadastrale grens

Administratieve kadastrale grens

Bebouwing

Overige topografie

Voor een eensluitend uittreksel, Apeldoorn.

De bewaarder van het kadaster en de openbare registers

Schaal 1:500

Kadastrale gemeente

Sectie

Perceel

AALSMEER

B

6335

Aan dit uittreksel kunnen geen betrouwbare maten worden ontleend.


De Dienst voor het kadaster en de openbare registers behoudt zich de intellectuele eigendomsrechten voor, waaronder het auteursrecht en het databankenrecht.

Plattegronden



Alle informatie op deze plattegrond is nadrukkelijk onder voorbehoud.
Hieraan kunnen geen rechten worden ontleend.

Plattegronden

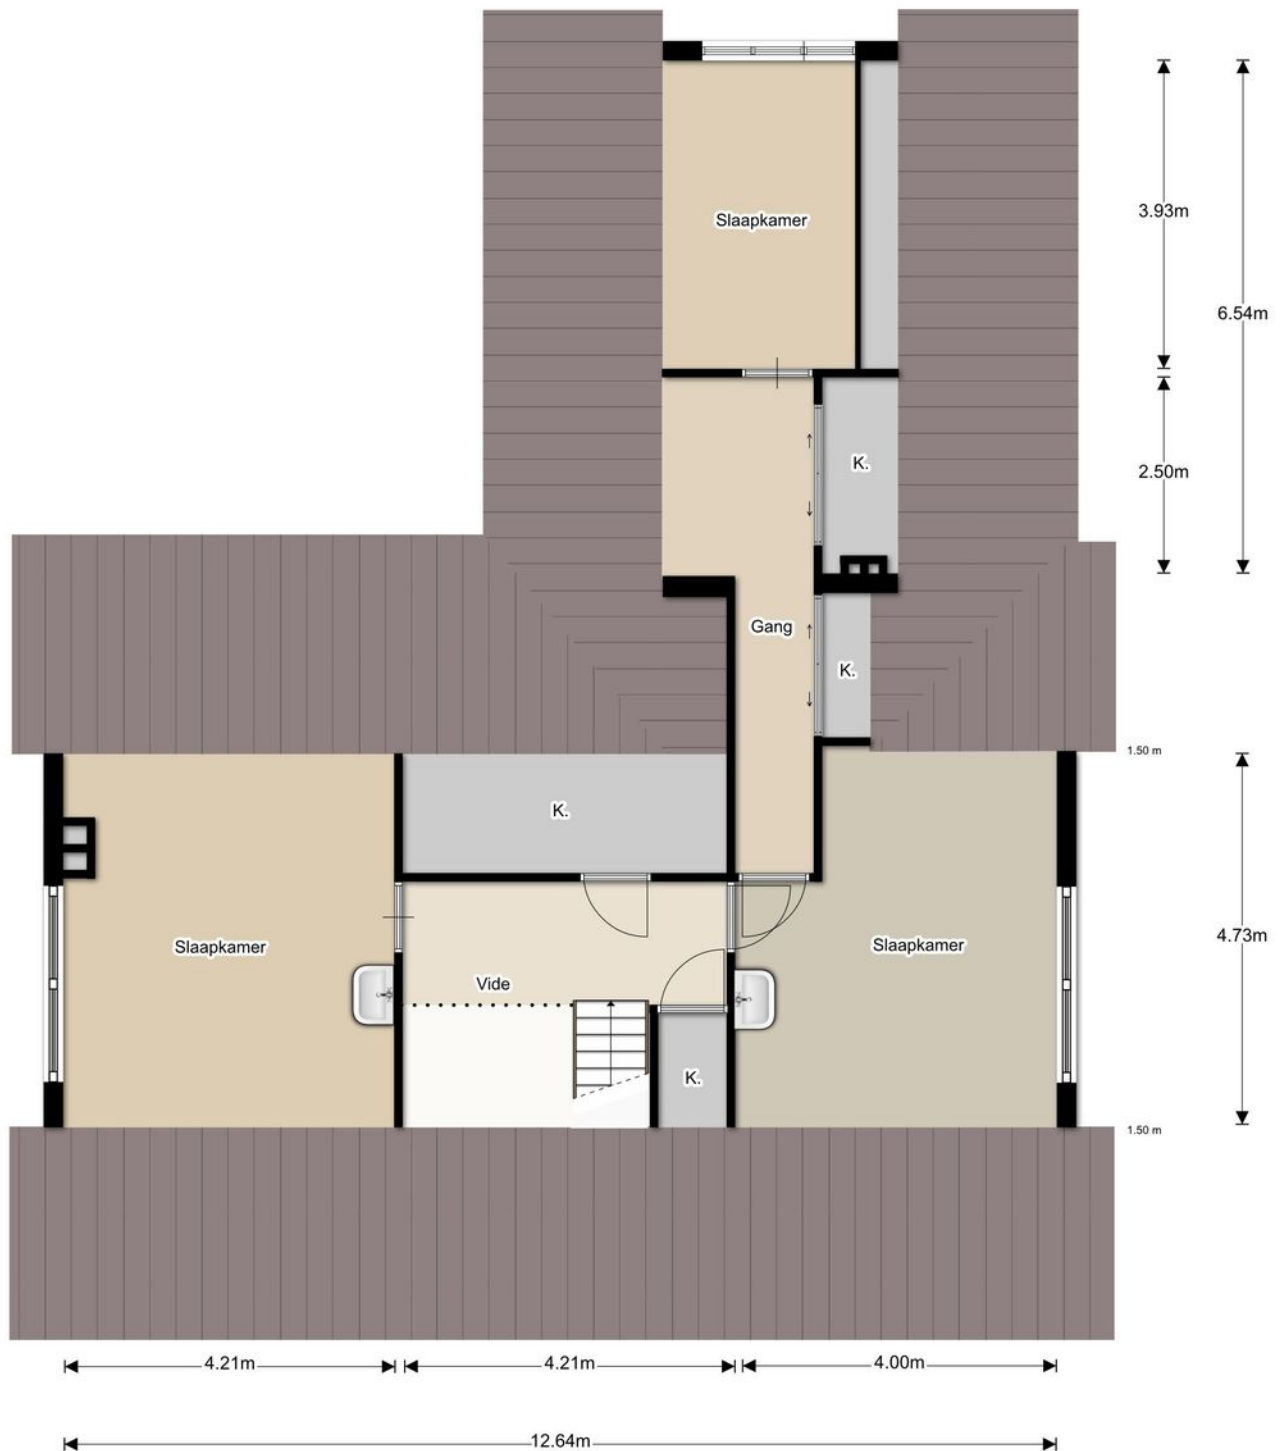

Alle informatie op deze plattegrond is nadrukkelijk onder voorbehoud.
Hieraan kunnen geen rechten worden ontleend.

LIJST VAN ZAKEN, behorende bij

Object : _____

Datum : _____

	Blijft achter	Gaat mee	Kan worden overgenomen	N.v.t.
Buiten				
Tuinaanleg/bestrating/beplanting	☐	☐	☐	☐
Buitenverlichting	☐	☐	☐	☐
Tijd- of schemerschakelaar / Bewegingsmelder	☐	☐	☐	☐
Tuinhuis/buitenberging	☐	☐	☐	☐
Vijver	☐	☐	☐	☐
Broeikas	☐	☐	☐	☐
Vlaggenmast	☐	☐	☐	☐
	☐	☐	☐	☐
Woning				
Alarminstallatie	☐	☐	☐	☐
Schotel/antenne	☐	☐	☐	☐
Brievenbus	☐	☐	☐	☐
(Voordeur)bel	☐	☐	☐	☐
Rookmelders	☐	☐	☐	☐
Veiligheidssloten en overige inbraakpreventie	☐	☐	☐	☐
Screens	☐	☐	☐	☐
Rolluiken/zonwering buiten	☐	☐	☐	☐
Zonwering binnen	☐	☐	☐	☐
Vliegenhorren	☐	☐	☐	☐
	☐	☐	☐	☐
Raamdecoratie, te weten				
Gordijnrails	☐	☐	☐	☐
Vul in op welke etage(s)				
Gordijnen	☐	☐	☐	☐
Vul in op welke etage(s)				
Rolgordijnen				
Vul in op welke etage(s)				
Vitrages	☐	☐	☐	☐
Vul in op welke etage(s)				
Jaloezieën / lamellen	☐	☐	☐	☐
Vul in op welke etage(s)				
	☐	☐	☐	☐
Vloerdecoratie, te weten				
Vloerbedekking / linoleum	☐	☐	☐	☐
Vul in op welke etage(s)				

	Blijft achter	Gaat mee	Kan worden overgenomen	N.v.t.
parketvloer/laminaat	☐	☐	☐	☐
Vul in op welke etage(s)	☐	☐	☐	☐
Warmwatervoorziening / CV				
CV met toebehoren	☐	☐	☐	☐
Close-in boiler	☐	☐	☐	☐
Geiser	☐	☐	☐	☐
Thermostaat	☐	☐	☐	☐
Mechanische ventilatie/luchtbehandeling	☐	☐	☐	☐
Airconditioning	☐	☐	☐	☐
	☐	☐	☐	☐
	☐	☐	☐	☐
Open haard, houtkachel				
(Voorzet) open haard Vul in: 'met' of 'zonder' toebehoren	☐	☐	☐	☐
Allesbrander	☐	☐	☐	☐
Kachels	☐	☐	☐	☐
	☐	☐	☐	☐
Keuken (inbouw)apparatuur, te weten:				
Keukenmeubel	☐	☐	☐	☐
(Combi)magnetron	☐	☐	☐	☐
Gaskookplaat / keramische plaat / inductie / fornuis	☐	☐	☐	☐
Oven	☐	☐	☐	☐
Vaatwasser	☐	☐	☐	☐
Afzuigkap / schouw	☐	☐	☐	☐
Koelkast / vrieskast	☐	☐	☐	☐
Quooker	☐	☐	☐	☐
	☐	☐	☐	☐
	☐	☐	☐	☐
Verlichting, te weten:				
Inbouwverlichting / dimmers	☐	☐	☐	☐
Opbouwverlichting	☐	☐	☐	☐
	☐	☐	☐	☐
(Losse) kasten, legplanken, te weten:				
Losse kast(en)	☐	☐	☐	☐
Boeken/legplanken	☐	☐	☐	☐
Werkbank in schuur / garage	☐	☐	☐	☐
Vast bureau	☐	☐	☐	☐
Spiegelwanden	☐	☐	☐	☐

	Blijft achter	Gaat mee	Kan worden overgenomen	N.v.t.
	☐	☐	☐	☐
Sanitaire voorzieningen				
Badkameraccessoires	☐	☐	☐	☐
Wastafel(s)	☐	☐	☐	☐
Toiletaccessoires	☐	☐	☐	☐
Veiligheidsschakelaar wasautomaat	☐	☐	☐	☐
Waterslot wasautomaat	☐	☐	☐	☐
Sauna met/zonder toebehoren	☐	☐	☐	☐
	☐	☐	☐	☐
Telefoontoestel /-installatie				
Telefoontoestellen	☐	☐	☐	☐
Telefooninstallatie	☐	☐	☐	☐
	☐	☐	☐	☐
Voorzetramen / radiatorfolie etc., te weten:				
Radiatorafwerking	☐	☐	☐	☐
Voorzetramen	☐	☐	☐	☐
Isolatievoorzieningen	☐	☐	☐	☐
	☐	☐	☐	☐
Overige zaken, te weten:				
	☐	☐	☐	☐
	☐	☐	☐	☐
	☐	☐	☐	☐
	☐	☐	☐	☐
	☐	☐	☐	☐
	☐	☐	☐	☐

Voor akkoord:
De verkoper(s)

Voor akkoord:
De koper(s)

Naam: _____
Plaats: _____
Datum: _____

Naam: _____
Plaats: _____
Datum: _____

Deze lijst van zaken mag uitsluitend gebruikt worden door leden van Vereniging VBO Makelaar.
Copyright VBO Makelaar november 2015 versie 1.0.

Ons kantoor

Huisman | Hoogendoorn Makelaars is een jong kantoor met een eigen visie op de makelaardij maar waarbij u als klant altijd centraal staat. Sinds 1 januari 2017 hebben we twee vestigingen: In Aalsmeer aan de Van Cleeffkade en in Uithoorn aan het Marktpllein.

Persoonlijk & Betrokken

Wij zijn een makelaarskantoor met een actief en betrokken team van goed opgeleide assistent-, kandidaat- en register-makelaars/taxateurs. Hierdoor kunt u altijd rekenen op een professionele begeleiding en op een flexibel team dat er alles aan doet om tot een zo optimaal mogelijk resultaat te komen. Wij hechten veel waarde aan een goed persoonlijk contact.

Wij geloven in een no-nonsense aanpak waarmee we met beide benen op de grond blijven staan. Door onze frisse kijk op zaken en een proactieve aanpak laten wij zien dat het verkopen méér is dan uw woning op Funda plaatsen!

Open & Transparant

Wij houden graag van duidelijkheid. We hanteren korte communicatielijnen en gaan uit van het principe: zeggen wat je doet en doen wat je zegt.

Van alle markten thuis!

Naast de aan- en verkoop van woningen bent u bij ons ook aan het goede adres voor een veilige verhuur van uw woning en voor de aan- en verkoop van bedrijfsonroerend goed. Ook voor de aan- of verkoop op de vastgoed-veiling kunt u bij ons terecht.

Gediplomeerd & Gecertificeerd

Wij zijn gediplomeerd en gecertificeerd (RMT) bij het SCVM en NRVt en ingeschreven in het makelaarsregister van VBO Makelaar. Verder voldoen wij aan de strenge kwaliteitseisen van het NWWI voor het uitbrengen van gevalideerde taxatierapporten.



AANVULLENDE INFORMATIE

INHOUD VERKOOPBROCHURE

Hoewel er is gestreefd naar een zo nauwkeurig mogelijke inventarisatie van de beschikbare gegevens, moet ervan worden uitgegaan dat de inhoud van deze brochure slechts indicatief is. De genoemde gegevens (bedragen, jaartallen, omschrijvingen, etc.) zijn soms verkregen door mondelinge informatie, soms zijn ze vanuit het geheugen opgediept. Aan de inhoud van deze brochure kunnen geen rechten worden ontleend. Deze brochure wordt aan meerdere personen verstrekt.

ONDERZOEKSPlicht KOPER

Het is belangrijk om te weten dat de koper een eigen onderzoeksplicht heeft naar alle zaken die voor de koper van belang zijn. De koper kan zich dan ook nooit beroepen op onbekendheid met feiten die hij zelf had kunnen waarnemen of die kenbaar waren uit deze brochure of uit de openbare registers. De makelaar kan u desgewenst verwijzen naar de desbetreffende instanties.

TOELICHTING MEETINSTRUCTIE NEN 2580

De opgave van de gebruiksoppervlakken is gebaseerd op de Meetinstructie van de NEN 2580. De Meetinstructie is bedoeld om een meer eenduidige manier van meten toe te passen voor het geven van een indicatie van de gebruiksoppervlakte. De Meetinstructie sluit verschillende meetuitkomsten niet volledig uit, door bijvoorbeeld interpretatieverschillen, afrondingen of beperkingen bij het uitvoeren van de meting. Koper kan geen rechten ontleen aan de opgegeven maatvoering. Iedere koper heeft op verzoek het recht en krijgt ook de gelegenheid om zelf de maatvoering te controleren in de woning of aan de hand van beschikbare tekeningen.

BIJZONDERE BEPALINGEN/CLAUSULES

Aan elke onroerende zaak kunnen bijzondere bepalingen verbonden zijn. Deze staan meestal in het eigendomsbewijs vermeld. In woningen van vóór 1993 kunnen asbesthoudende materialen verwerkt zijn. Van woningen ouder dan ong. 25 jaar mogen niet dezelfde kwaliteiten verwacht worden als van moderne woningen. Bij woningen van 25 jaar of ouder nemen wij standaard een ouderdoms- en/of asbestclausule in de koopakte op. De tekst van deze clausules verstrekken wij u desgewenst. Het eigendomsbewijs en verder van belang zijnde documenten kunnen op ons kantoor worden ingezien.

DE MAKELAAR

Deze woning wordt u namens de verkoper aangeboden door Huisman | Hoogendoorn Makelaars. De belangen van de verkoper worden dan ook behartigd door Huisman | Hoogendoorn Makelaars. Kandidaat-kopers geven wij dan ook altijd in overweging om een eigen (VBO)makelaar in te schakelen voor begeleiding bij de aankoop.

ONDERHANDELEN

Er zijn twee verkoopsystemen, te weten:

1. Verkoop met biedingen:

Dit is de gebruikelijke procedure. Er is sprake van onderhandelingen als op het eerste bod van een kandidaat-koper een tegenvoorstel van de verkoper volgt. In deze fase wordt niet met een andere gegadigde onderhandeld. De makelaar mag pas met derden onderhandelen als de onderhandelingen met de eerste kandidaat-koper op niets zijn uitgelopen. Wel kan een derde een eenmalig, maximaal bod doen. Indien dit een beter bod is dan het laatste voorstel van de eerste kandidaat-koper, wordt de eerste kandidaat-koper in de gelegenheid gesteld om zijn beste bod te doen. Er worden over en weer geen gegevens verstrekt over de hoogte van de geboden bedragen. Uiteindelijk beslist de verkoper met wie hij de overeenkomst wenst aan te gaan. Zolang er geen overeenstemming is, zijn partijen niet aan elkaar gebonden.

2. Verkoop bij inschrijving:

Bij uitzondering wordt een systeem van inschrijving toegepast. De verkopend makelaar bepaalt de sluitingsdatum. Tot dat tijdstip kan iedereen een bod, al dan niet schriftelijk, uitbrengen. Het voor de verkoper meest geschikte bod wordt geaccepteerd of er wordt met een bieder, naar de keuze van de verkoper, verder onderhandeld.

KOOPAKTE

Voor het schriftelijk vastleggen van de voorwaarden waaronder koper en verkoper tot zaken wensen te komen wordt de model koopovereenkomst gebruikt zoals die is vastgesteld door de VBO. Hierin worden nauwkeurig alle gemaakte afspraken, verklaringen en garanties vastgelegd die betrekking hebben op de onroerende zaak. Deze koopakte zal door de makelaar vóór het ondertekenen uitgebreid met de kopers en verkopers worden doorgenomen zodat zij goed op de hoogte zijn van alle gemaakte afspraken.

SCHRIFTELIJK VASTLEGGEN

Met ingang van 1 september 2003 is de koop van een woning pas gesloten als deze schriftelijk is vastgelegd. Zolang er geen getekende koopakte is opgemaakt, is er geen rechtsgeldige overeenkomst. Uitdrukkelijk wordt gesteld dat ook de verkoper slechts gebonden is indien alle gemaakte afspraken schriftelijk zijn vastgelegd in een door beide partijen getekende koopovereenkomst. Deze koopovereenkomst dient binnen 3 werkdagen na koopovereenstemming door of namens partijen te worden ondertekend.

BEDENKTIJD

Een koper die handelt als privé-persoon heeft drie dagen bedenktijd. Daarin kan hij de overeenkomst, zonder opgave van redenen, ongedaan maken. Van deze bedenktijd kan geen afstand worden gedaan. Er is sprake van zogenaamd dwingend recht. De bedenktijd begint op de dag die volgt op de dag dat de koper een afschrift van de volledig ondertekende akte heeft ontvangen. Omwille van de bewijskracht moet de ongedaanmaking schriftelijk geschieden.

KOSTEN KOPER

Onder kosten koper worden verstaan: de notariskosten voor het opmaken van de akte van levering, de kadastrale kosten en de overdrachtsbelasting.

WAARBORG SOM OF BANKGARANTIE

Het is te doen gebruikelijk dat een koper binnen normaal gesproken vier weken na het tekenen van de koopakte een waarborgsom of een bankgarantie van 10 % van de koopsom bij de notaris stort c.q. stelt.

ONTBINDENDE VOORWAARDEN

Een koper heeft de mogelijkheid een koopovereenkomst aan te gaan onder ontbindende voorwaarden. Zo'n ontbindende voorwaarde kan betrekking hebben op het rondkrijgen van de hypotheaire geldlening of het uitvoeren van een bouwkundige keuring. Als een koper ontbindende voorwaarden in de koopakte opgenomen wenst te zien worden dan moet dat tijdens de onderhandelingen duidelijk kenbaar gemaakt worden.

NOTARISKEUZE

De koper mag de notaris aanwijzen waar de eigendomsoverdracht plaats zal gaan vinden. Deze notaris dient kantoor te houden in Aalsmeer, Uithoorn of Amstelveen, of binnen een straal van 5 kilometer van het verkochte object. Indien koper echter een notaris wenst aan te wijzen die kantoor houdt buiten voorgenoemd gebied, dan zijn de verkoper en diens makelaar gerechtigd kosten bij de koper in rekening te brengen. Deze kosten hangen samen met het extra beslag op productiemiddelen en tijd. De kosten worden berekend aan de hand van een nog nader op te geven uurtarief, alsmede een vergoeding van € 0,28 per kilometer.

Voor het beste hypotheekadvies
kiest u de beste adviseur...



WESTEINDER
ADVIESGROEP

financiële raadgevers!



Hartelijk welkom bij de Westeinder Adviesgroep, een onafhankelijk kantoor met vestigingen in Zoetermeer en Aalsmeer dat zich gespecialiseerd heeft in alle facetten van financiële dienstverlening.

Wellicht bent u op zoek naar een nieuwe woning en wilt u weten hoeveel u kunt lenen. Misschien heeft u plannen om uw woning binnenkort te gaan verbouwen of u vindt uw hypotheeklasten te hoog en wilt weten of het interessant is om over te sluiten. Het zijn allemaal lastige vragen over een zeer complex onderwerp, waarbij u zich wellicht afvraagt wie u hierbij het best kan helpen. Wij zijn ervan overtuigd dat die keuze voor u niet moeilijk hoeft te zijn, want u kiest alleen maar voor het beste, toch?

In dat geval bent u bij ons aan het juiste adres. De betrokken hypotheekadviseurs van de Westeinder Adviesgroep zijn zeer goed opgeleid zodat u ervan overtuigd kunt zijn dat u van ons een uitstekend advies krijgt, uiteraard afgestemd op uw persoonlijke situatie waarbij rekening wordt gehouden met uw wensen en mogelijkheden in de markt.

Op de website van Independer is het mogelijk om de hypotheekadviseur te beoordelen. Onze klanten zijn zeer tevreden en weten de kwaliteit van onze dienstverlening dan ook te waarderen. Onze vestigingen in Zoetermeer en Aalsmeer behoren al jaren tot de best beoordeelde hypotheekadvieskantoren in de regio. Iets waar we heel trots op zijn en waarvan ook u kunt profiteren.



Enkele reviews:

“Persoonlijk en deskundig”

(vestiging Zoetermeer)

De sfeer is laagdrempelig, persoonlijk en toegankelijk. Je krijgt deskundig advies en de adviseur heeft een echte hands-on mentaliteit. Veel werk wordt uit handen genomen en de adviseur zet zich echt voor je in. Er wordt uitgebreid de tijd voor je genomen en het kantoor is altijd bereikbaar voor eventuele vragen. Ik kan de Westeinder Adviesgroep absoluut aanraden als je op zoek bent naar een hypotheekadviseur.

“Perfect advies”

(vestiging Aalsmeer)

Zeer duidelijke uitleg, advies waar ruim de tijd voor werd genomen. Alle risico's en mogelijkheden werden duidelijk en goed te begrijpen uitgelegd. De adviseur had op elk moment tijd voor mijn vragen. Ik zou dit kantoor bij iedereen aanbevelen. Het kantoor doet met heel veel hypotheekvertrekkers zaken. Dus je bent niet gebonden aan een bank of verzekeraar. De hypotheekadviseur zoekt de bank uit die het best bij je past qua voorwaarden en rente.

Voor meer reviews, kijk op:

www.independer.nl/hypotheekadviseur/intro.aspx

Wij hopen dat u de kwaliteit van onze dienstverlening in de praktijk wilt ervaren, wij zullen u zeker niet teleurstellen.

Interesse in een gratis en vrijblijvend oriëntatiegesprek, neem dan met ons contact op.

WESTEINDER

ADVIESGROEP

financiële raadgevers!

PARTICULIERE VERZEKERINGEN

ZAKELIJKE VERZEKERINGEN

PENSIOENEN

HYPOTHEKEN



HUISMAN HOOGENDOORN

makelaars | taxateurs

WWW.H2MAKELAARS.NL

Kantoor Aalsmeer

Van Cleeffkade 13-14
1431 BA Aalsmeer

0297 - 59 11 22
info@h2makelaars.nl

Kantoor Uithoorn

Marktplein 13
1421 AC Uithoorn

0297 - 52 67 11
info@h2makelaars.nl