

HOEKWONING MET GARAGE



HUISMAN
HOOGENDOORN
makelaars | taxateurs

KONINGSSTRAAT 187

AALSMEER

vraagprijs € 599.000,- k.k.



HOEKWONING MET 5 SLAAPKAMERS

Ruime hoekwoning met garage!

Deze royale woning heeft een zonnige achtertuin met houten berging en een brede garage. De woning is energiezuinig met 15 zonnepanelen.

De woning beschikt over een woonkamer met openslaande deuren, een half open keuken, een badkamer en maar liefst vijf slaapkamers.


In de kindvriendelijke wijk Nieuw-Oosteinde is het fijn en rustig wonen. De centrale ligging zorgt ervoor dat u in mum van tijd de uitvalswegen naar Amsterdam, Amstelveen en Hoofddorp oprijdt.

De jonge wijk heeft van alles te bieden. Zo is er een wijkwinkelcentrum met o.a. een supermarkt en zijn er diverse scholen en kinderdagverblijven.

Zowel het gezellige centrum van Aalsmeer als het winkelcentrum Stadshart Amstelveen is slechts op 15 minuten fietsafstand gelegen. Beiden zijn voorzien van diverse winkels en horecagelegenheden.

Tevens is ook het Amsterdamse bos in de nabijheid gelegen!

Bent u al nieuwsgierig geworden? De woning is zeker een bezichtiging waard!

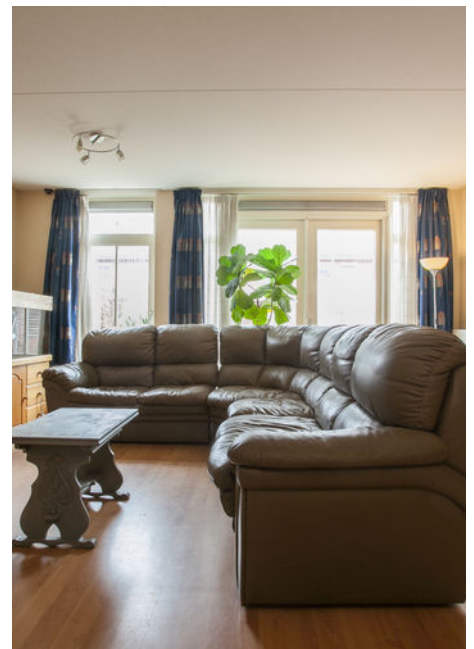



De entree

Via de voortuin komt u in de hal. Hier vindt u de meterkast, de trap naar de eerste verdieping en het toilet met fonteintje.

Op de vloer ligt laminaat; deze laminaatvloer loopt door in de woonkamer.







De woonkamer

De woonkamer met uitbouw aan de achterzijde heeft een fijne lichtinval dankzij het hoge raam en de openslaande deuren naar de tuin.

De woonkamer biedt tevens toegang tot de garage.

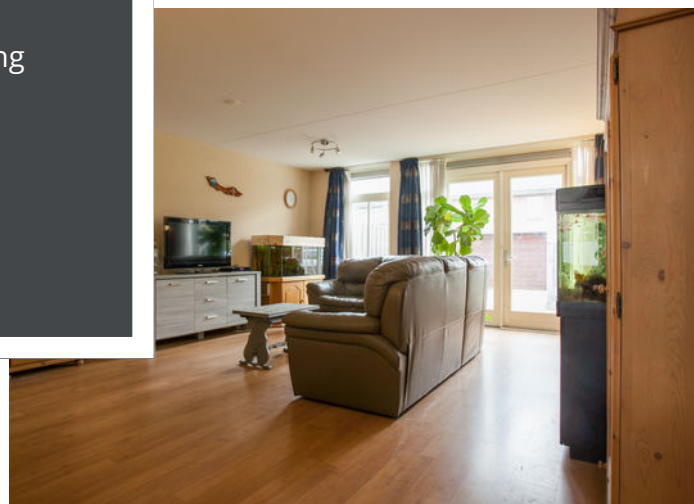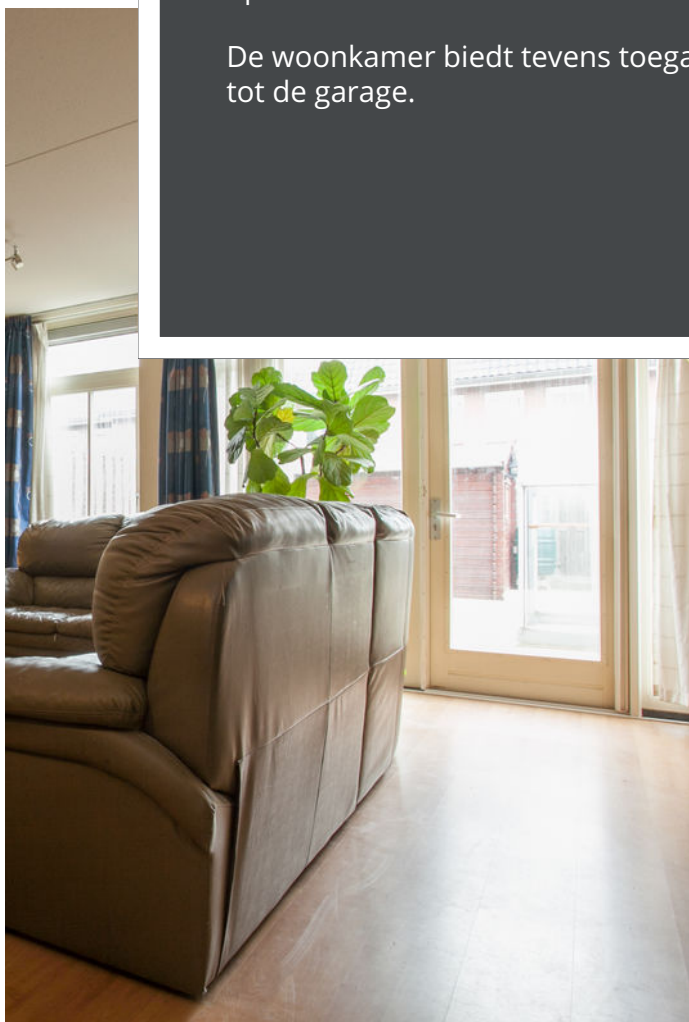



De keuken

De half open keuken is gelegen aan de voorzijde en is uitgerust met diverse apparatuur, te weten: een 4-pits gasfornuis, een afzuigkap, een oven en een vaatwasser.

Ook hier heeft u een fijne lichtinval, dankzij de grote ramen.

De tuin

De diepe, onderhoudsvrije achtertuin is gelegen op het noordwesten. Zon of schaduw; hier vindt u altijd een fijne plek.

De tuin heeft een achterom en een houten berging met elektra.





De master bedroom

De ruime master bedroom is gelegen boven de garage. De hoge nok geeft de kamer een ruimtelijk effect.

Er is voldoende lichtinval dankzij het Velux dakraam aan de achterzijde en de kleine dakkapel aan de voorzijde.



De slaapkamers

De verdieping heeft nog drie slaapkamers. Twee kamers zijn gelegen aan de achterzijde en één kamer aan de voorzijde.

De kamers hebben grote ramen, hierdoor heeft elke kamer een fijne lichtinval.





De badkamer

De badkamer is uitgerust met een ligbad, een douche, een wastafel en een toilet.

De badkamer is gelegen aan de voorzijde en geheel betegeld.

Ook de badkamer heeft een natuurlijke lichtinval dankzij het grote raam.





De zolderverdieping

De zolderkamer is over de volle breedte en lengte van de woning. De ruimte heeft een dakkapel aan de voorzijde en een dakraam aan de achterzijde.

Aan de achterzijde vindt u de aansluiting voor de wasmachine en droger alsmede de cv-opstelling.


De vliering met Vlizotrap biedt ruimte aan de niet-direct-nodig spullen.





Bijzonderheden

- Ruime eengezinshoekwoning met uitbouw aan de achterzijde;
- De woning heeft vijf slaapkamers;
- Extra brede garage (52 m2) te betreden vanaf zowel de buitenzijde als via de deur in de woonkamer;
- Tuin met achterom en houten berging;
- De woning is energiezuinig met 15 zonnepanelen;
- De woning is gelegen in een kindvriendelijke buurt met diverse scholen op loopafstand;

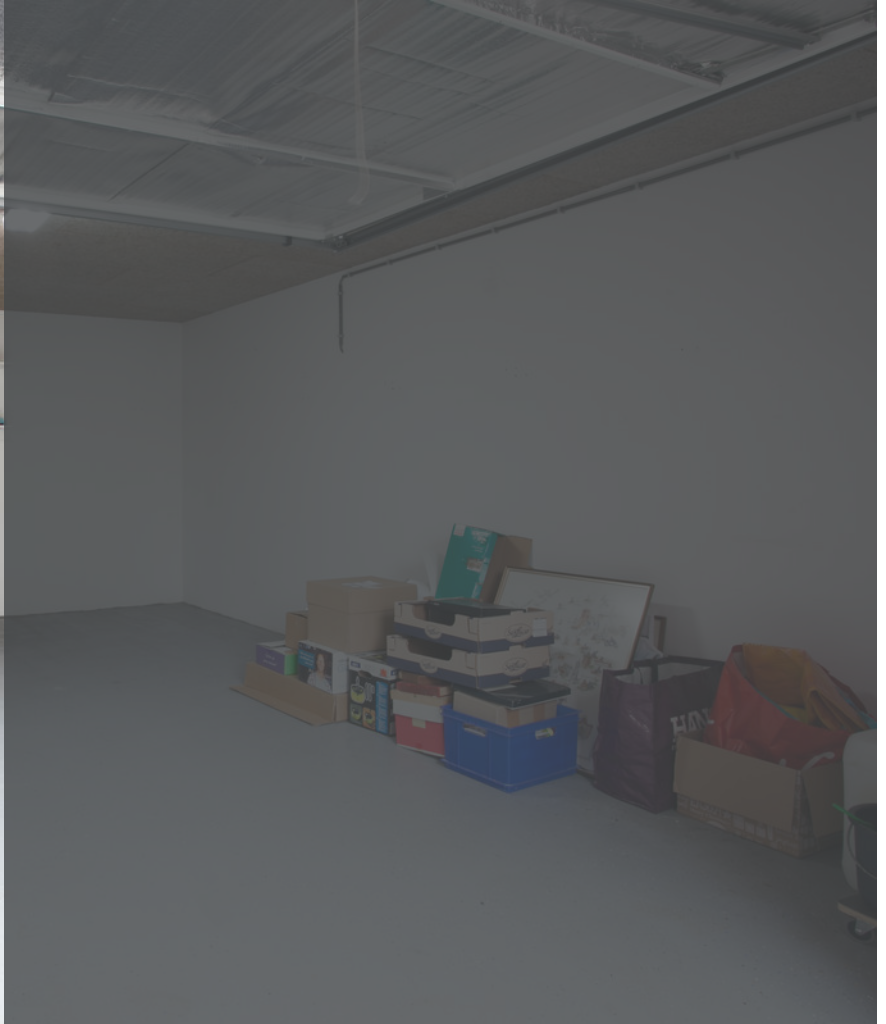




Kenmerken

Soort	Eengezinswoning
Type	Hoekwoning
Kamers	6
Woonoppervlakte	168 m ²
Perceeloppervlakte	240 m ²
Inhoud	811 m ³ (incl. garage)
Bouwjaar	2007
Tuin	Ja, op het noordwesten
Garage	Ja (52 m ²)
Verwarming	Intergas Kompakt HR (2007)
Isolatie	Dubbel glas, dakisolatie en vloerisolatie

Kadastrale kaart

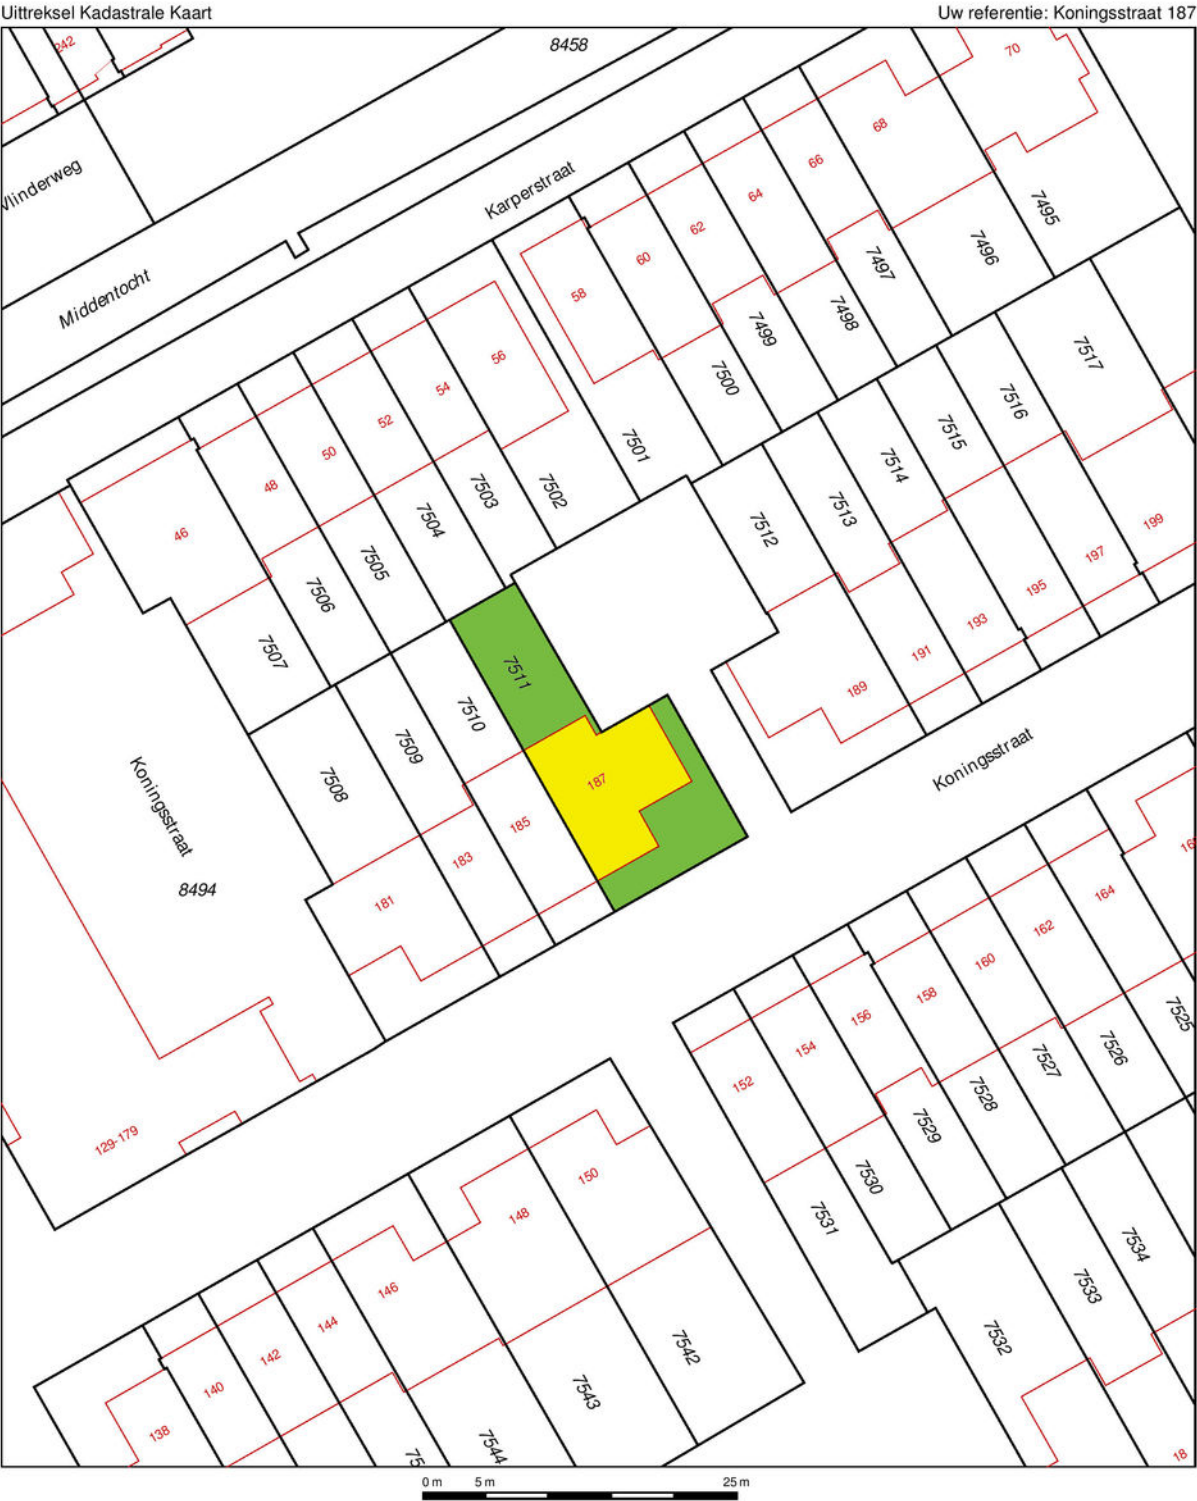

12345 25	Deze kaart is noordgericht Perceelnummer Huisnummer — Vastgestelde kadastrale grens — Voorlopige kadastrale grens — Administratieve kadastrale grens — Bebouwing — Overige topografie	Schaal 1:500 Kadastrale gemeente Sectie Perceel	Aalsmeer B 7511	
Voor een eensluitend uittreksel De bewaarder van het kadaster en de openbare registers Aan dit uittreksel kunnen geen betrouwbare maten worden ontleend. De Dienst voor het kadaster en de openbare registers behoudt zich de intellectuele eigendomsrechten voor, waaronder het auteursrecht en het databankenrecht.				

Plattegronden




Plattegronden




www.schroderenschroder.nl



Plattegronden

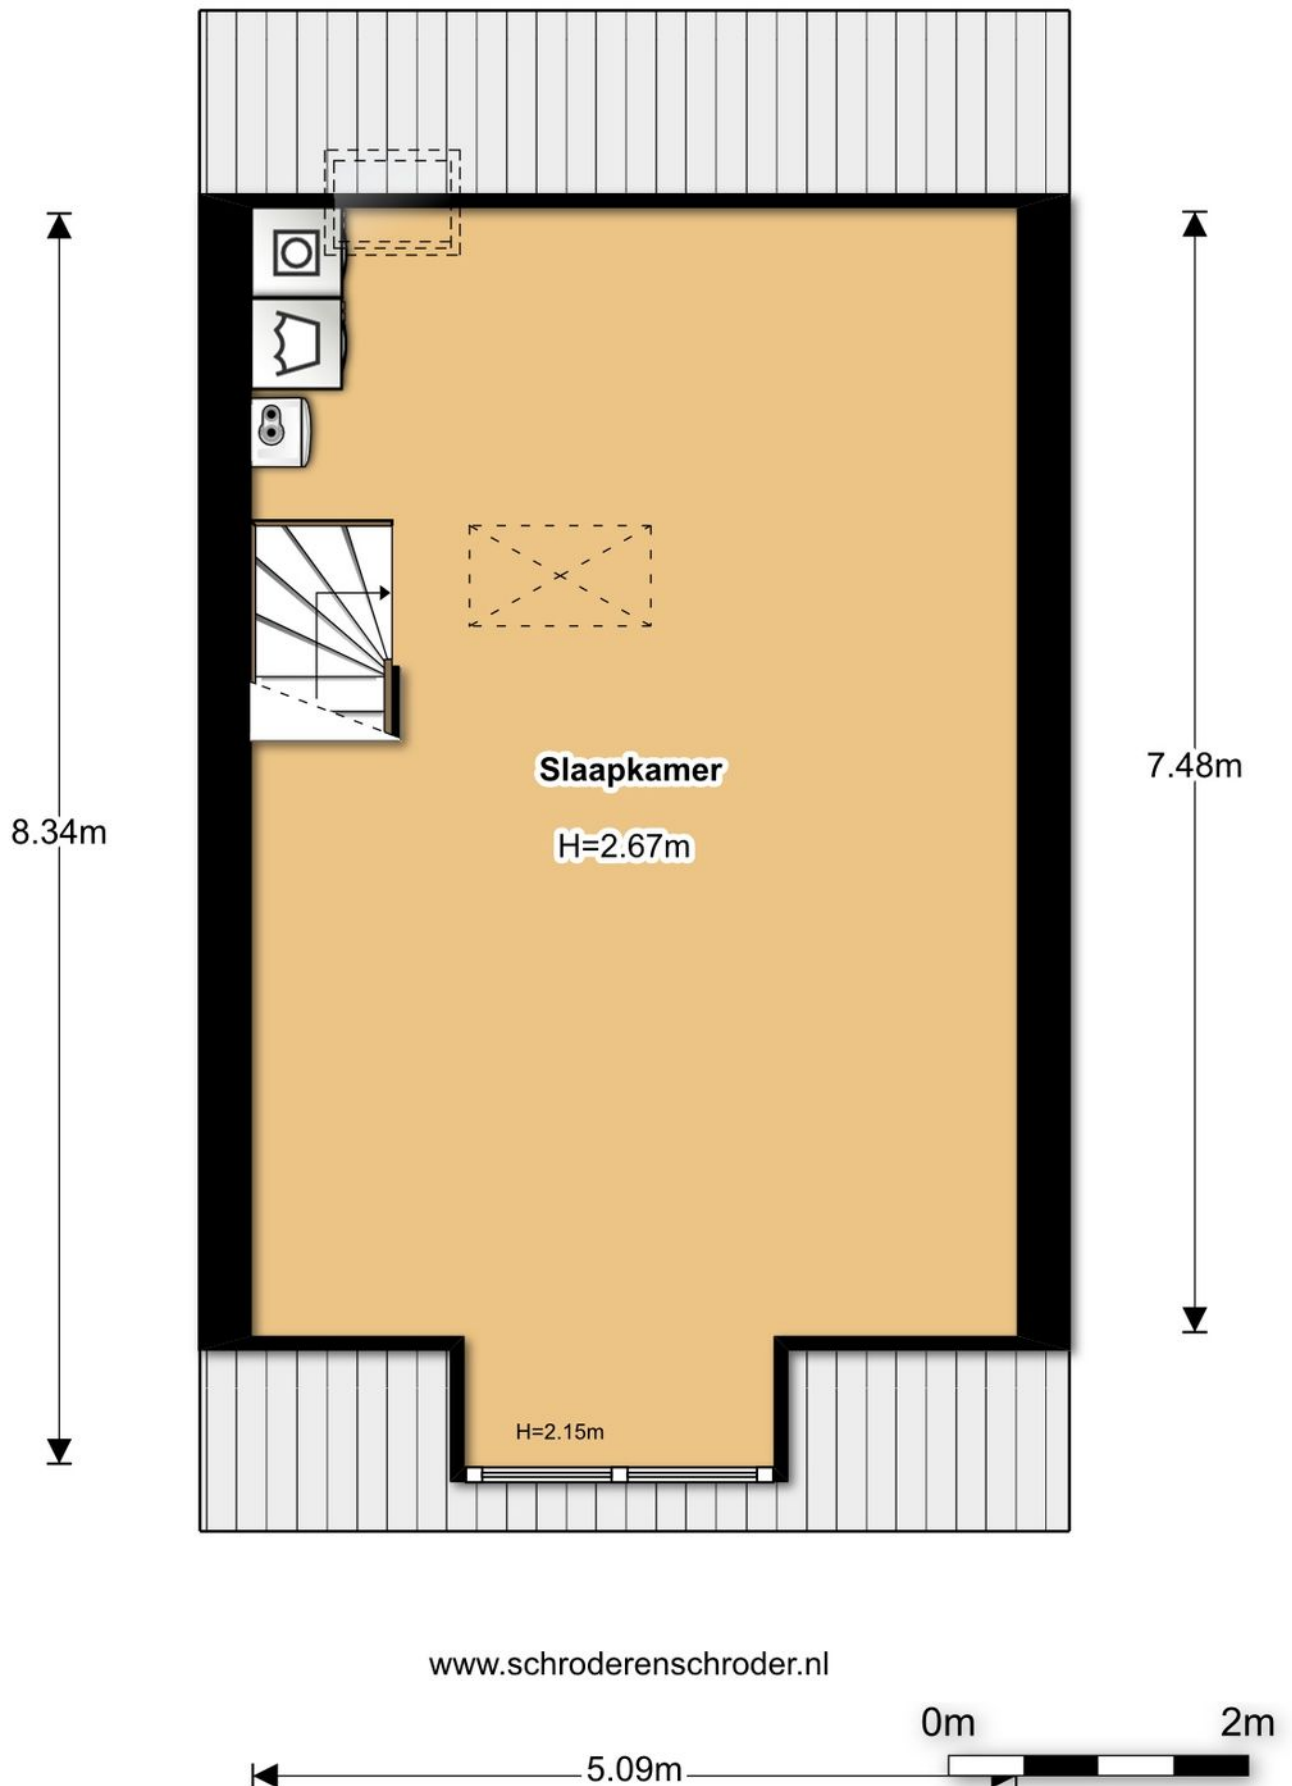


Plattegronden

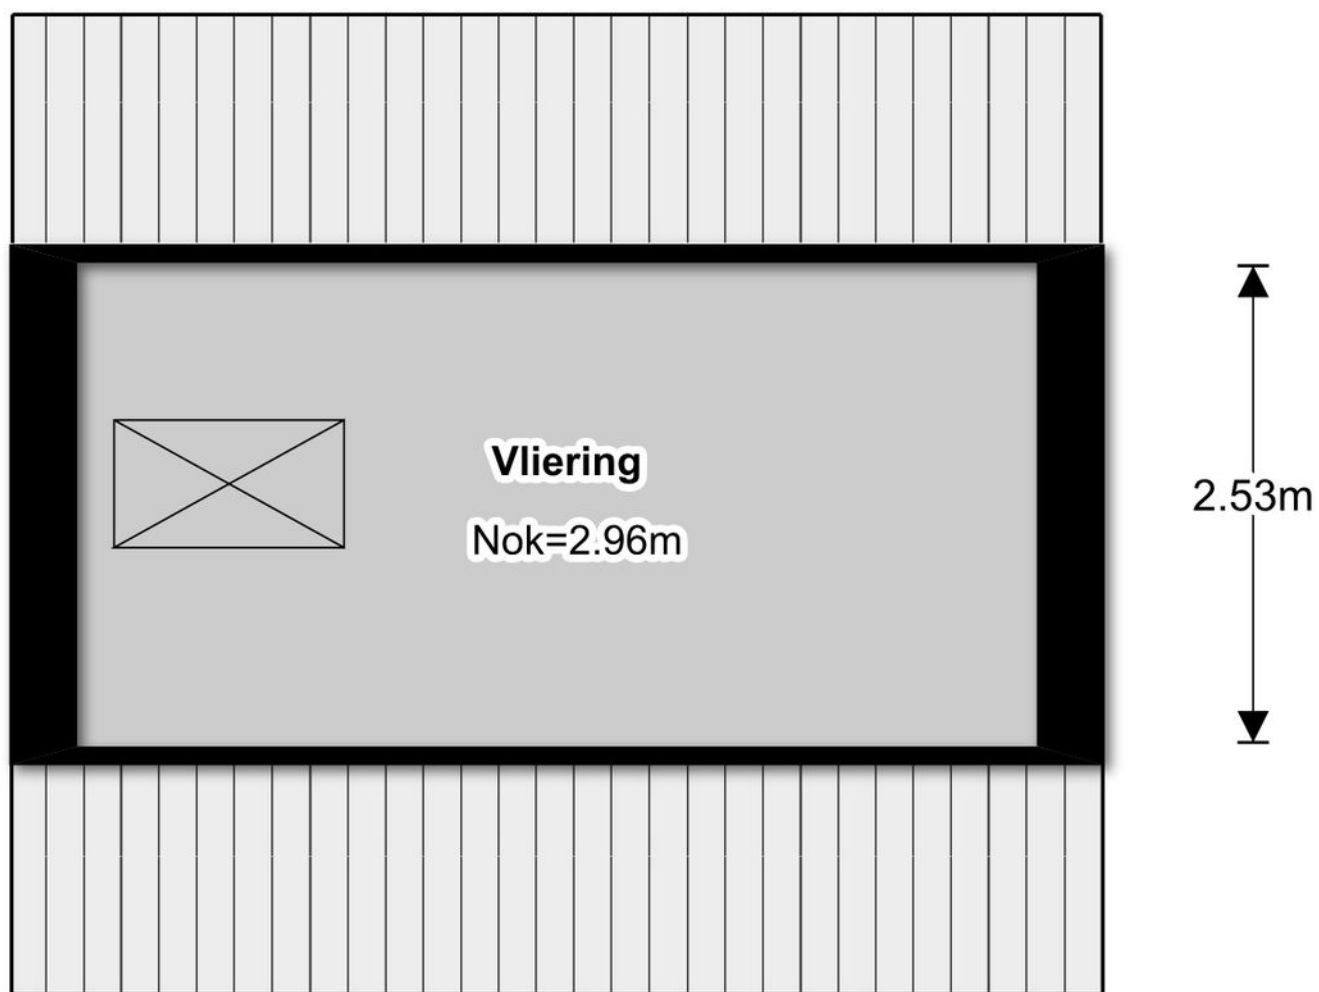

www.schroderenschroder.nl

5.09m


0m 1.5m

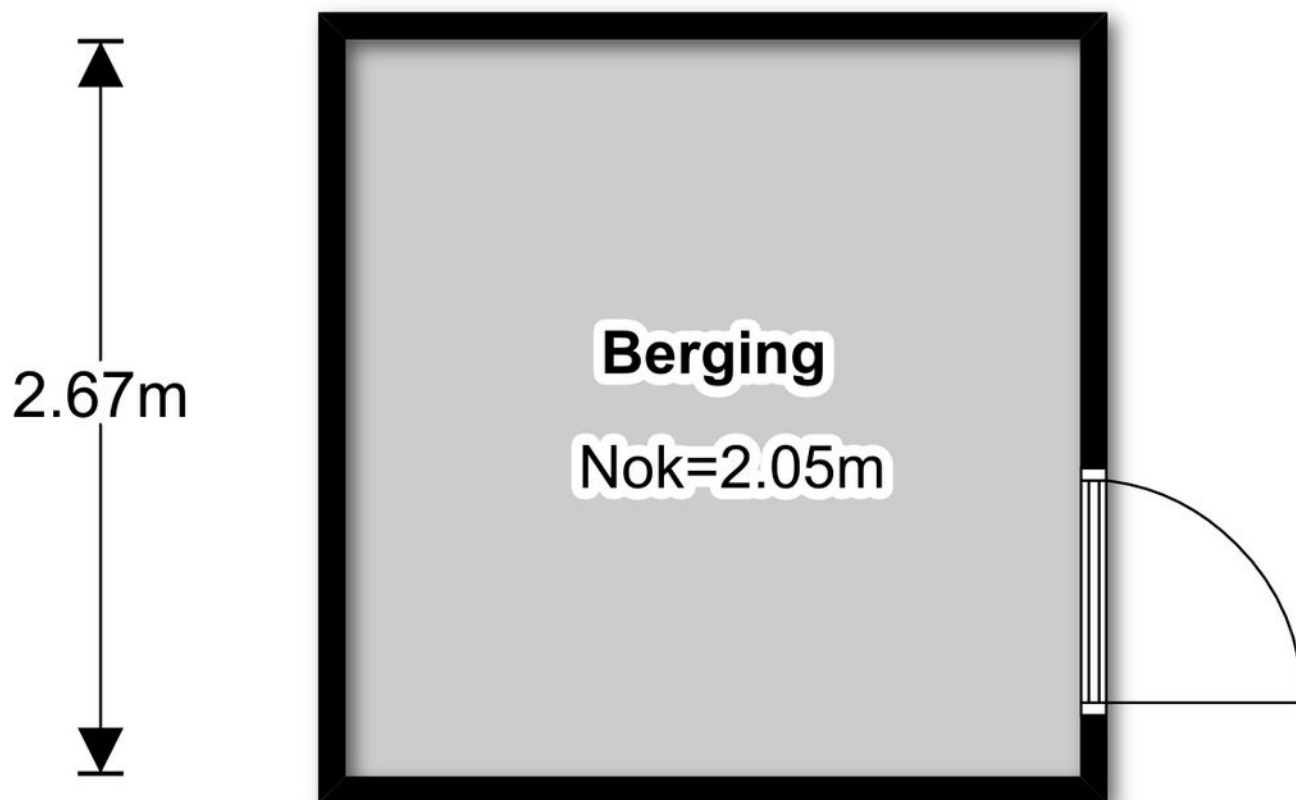

www.schroderenschroder.nl



Plattegronden

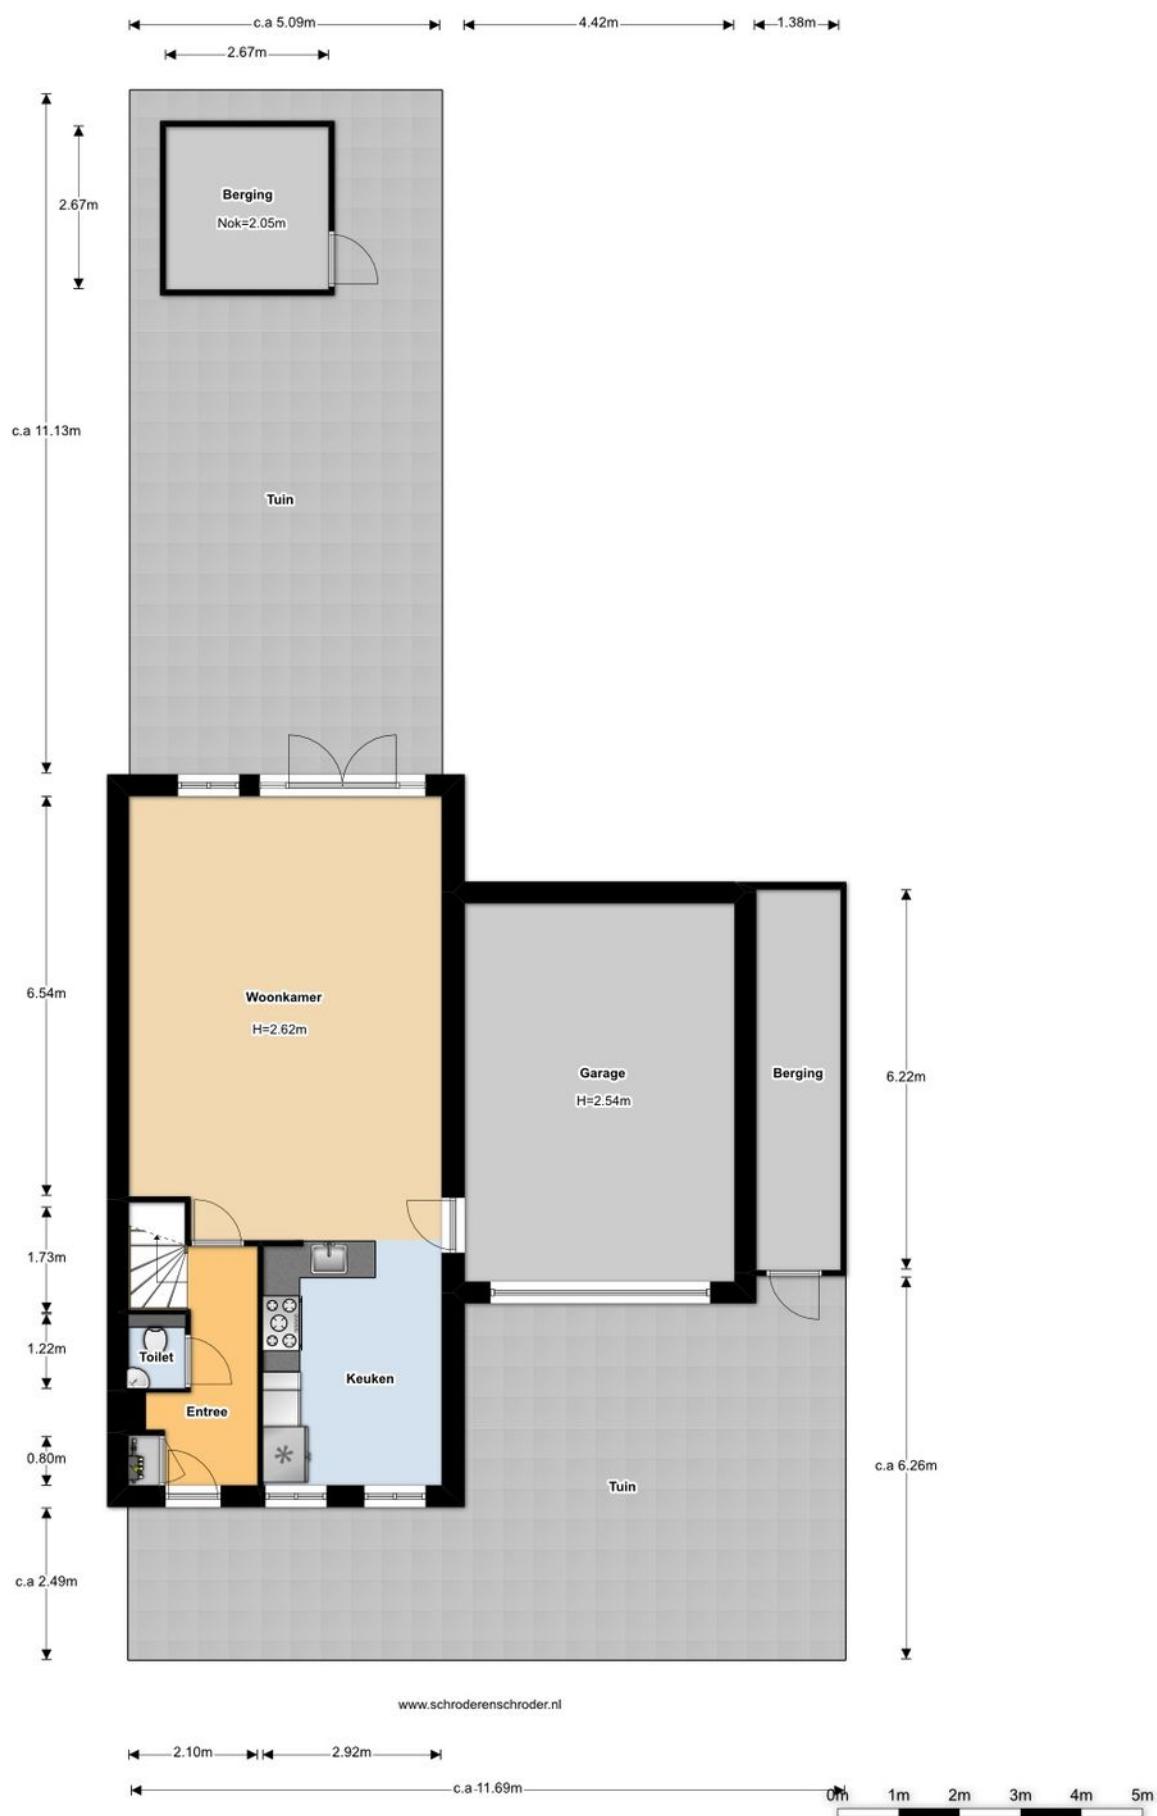

LIJST VAN ZAKEN, behorende bij

Object : _____

Datum : _____

	Blijft achter	Gaat mee	Kan worden overgenomen	N.v.t.
Buiten				
Tuinaanleg/bestrating/beplanting	☐	☐	☐	☐
Buitenverlichting	☐	☐	☐	☐
Tijd- of schemerschakelaar / Bewegingsmelder	☐	☐	☐	☐
Tuinhuis/buitenberging	☐	☐	☐	☐
Vijver	☐	☐	☐	☐
Broeikas	☐	☐	☐	☐
Vlaggenmast	☐	☐	☐	☐
	☐	☐	☐	☐
Woning				
Alarminstallatie	☐	☐	☐	☐
Schotel/antenne	☐	☐	☐	☐
Brievenbus	☐	☐	☐	☐
(Voordeur)bel	☐	☐	☐	☐
Rookmelders	☐	☐	☐	☐
Veiligheidssloten en overige inbraakpreventie	☐	☐	☐	☐
Screens	☐	☐	☐	☐
Rolluiken/zonwering buiten	☐	☐	☐	☐
Zonwering binnen	☐	☐	☐	☐
Vliegenhorren	☐	☐	☐	☐
	☐	☐	☐	☐
Raamdecoratie, te weten				
Gordijnrails	☐	☐	☐	☐
Vul in op welke etage(s)				
Gordijnen	☐	☐	☐	☐
Vul in op welke etage(s)				
Rolgordijnen				
Vul in op welke etage(s)				
Vitrages	☐	☐	☐	☐
Vul in op welke etage(s)				
Jaloezieën / lamellen	☐	☐	☐	☐
Vul in op welke etage(s)				
	☐	☐	☐	☐
Vloerdecoratie, te weten				
Vloerbedekking / linoleum	☐	☐	☐	☐
Vul in op welke etage(s)				

	Blijft achter	Gaat mee	Kan worden overgenomen	N.v.t.
parketvloer/laminaat	☐	☐	☐	☐
Vul in op welke etage(s)	☐	☐	☐	☐
Warmwatervoorziening / CV				
CV met toebehoren	☐	☐	☐	☐
Close-in boiler	☐	☐	☐	☐
Geiser	☐	☐	☐	☐
Thermostaat	☐	☐	☐	☐
Mechanische ventilatie/luchtbehandeling	☐	☐	☐	☐
Airconditioning	☐	☐	☐	☐
	☐	☐	☐	☐
	☐	☐	☐	☐
Open haard, houtkachel				
(Voorzet) open haard Vul in: 'met' of 'zonder' toebehoren	☐	☐	☐	☐
Allesbrander	☐	☐	☐	☐
Kachels	☐	☐	☐	☐
	☐	☐	☐	☐
Keuken (inbouw)apparatuur, te weten:				
Keukenmeubel	☐	☐	☐	☐
(Combi)magnetron	☐	☐	☐	☐
Gaskookplaat / keramische plaat / inductie / fornuis	☐	☐	☐	☐
Oven	☐	☐	☐	☐
Vaatwasser	☐	☐	☐	☐
Afzuigkap / schouw	☐	☐	☐	☐
Koelkast / vrieskast	☐	☐	☐	☐
Quooker	☐	☐	☐	☐
	☐	☐	☐	☐
	☐	☐	☐	☐
Verlichting, te weten:				
Inbouwverlichting / dimmers	☐	☐	☐	☐
Opbouwverlichting	☐	☐	☐	☐
	☐	☐	☐	☐
(Losse) kasten, legplanken, te weten:				
Losse kast(en)	☐	☐	☐	☐
Boeken/legplanken	☐	☐	☐	☐
Werkbank in schuur / garage	☐	☐	☐	☐
Vast bureau	☐	☐	☐	☐
Spiegelwanden	☐	☐	☐	☐

	Blijft achter	Gaat mee	Kan worden overgenomen	N.v.t.
	☐	☐	☐	☐
Sanitaire voorzieningen				
Badkameraccessoires	☐	☐	☐	☐
Wastafel(s)	☐	☐	☐	☐
Toiletaccessoires	☐	☐	☐	☐
Veiligheidsschakelaar wasautomaat	☐	☐	☐	☐
Waterslot wasautomaat	☐	☐	☐	☐
Sauna met/zonder toebehoren	☐	☐	☐	☐
	☐	☐	☐	☐
Telefoontoestel /-installatie				
Telefoontoestellen	☐	☐	☐	☐
Telefooninstallatie	☐	☐	☐	☐
	☐	☐	☐	☐
Voorzetramen / radiatorfolie etc., te weten:				
Radiatorafwerking	☐	☐	☐	☐
Voorzetramen	☐	☐	☐	☐
Isolatievoorzieningen	☐	☐	☐	☐
	☐	☐	☐	☐
Overige zaken, te weten:				
	☐	☐	☐	☐
	☐	☐	☐	☐
	☐	☐	☐	☐
	☐	☐	☐	☐
	☐	☐	☐	☐
	☐	☐	☐	☐

Voor akkoord:
De verkoper(s)

Voor akkoord:
De koper(s)

Naam: _____
Plaats: _____
Datum: _____

Naam: _____
Plaats: _____
Datum: _____

Deze lijst van zaken mag uitsluitend gebruikt worden door leden van Vereniging VBO Makelaar.
Copyright VBO Makelaar november 2015 versie 1.0.

Over ons

Huisman | Hoogendoorn Makelaars is een modern kantoor met een eigen visie op de makelaardij maar waarbij ú als klant centraal staat!

Met onze drie vestigingen in Aalsmeer, Uithoorn en Amstelveen kunnen wij de gehele regio bedienen.

Persoonlijk & Betrokken

Wij zijn een makelaarskantoor met een actief en betrokken team van goed opgeleide assistent-, kandidaat- en register-makelaars/taxateurs. Hierdoor kunt u altijd rekenen op een professionele begeleiding en op een flexibel team dat er alles aan doet om tot een zo optimaal mogelijk resultaat te komen.

Wij hechten veel waarde aan een goed persoonlijk contact. Wij geloven in een no-nonsense aanpak waarmee we met beide benen op de grond blijven staan.

Door onze frisse kijk op zaken en een pro-actieve aanpak laten wij zien dat het verkopen méér is dan uw woning op Funda plaatsen! Ook zijn wij zeer actief op sociale media als Facebook en hebben een zeer groot bestand met zoekers.

Open & Transparant

Wij houden graag van duidelijkheid. We hanteren korte communicatielijnen en gaan uit van het principe: zeggen wat je doet en doen wat je zegt.

Van alle markten thuis!

Naast de aan- en verkoop van woningen bent u bij ons ook aan het goede adres voor een veilige verhuur van uw woning en voor de aan- en verkoop van bedrijfsonroerend goed. Ook voor de aan- of verkoop op de vastgoed-veilingen kunt u bij ons terecht.

Gediplomeerd & Gecertificeerd

Wij zijn gediplomeerd en gecertificeerd Register-Makelaar/Taxateur (RMT) bij het SCVM en Nederlands Register voor Vastgoed Taxateurs (NRVT) en ingeschreven in het makelaarsregister van VBO Makelaar. Verder voldoen wij aan de strenge kwaliteitseisen van het NWWI voor het uitbrengen van gevalideerde taxatierapporten.



AANVULLENDE INFORMATIE

INHOUD VERKOOPBROCHURE

Hoewel er is gestreefd naar een zo nauwkeurig mogelijke inventarisatie van de beschikbare gegevens, moet ervan worden uitgegaan dat de inhoud van deze brochure slechts indicatief is. De genoemde gegevens (bedragen, jaartallen, omschrijvingen, etc.) zijn soms verkregen door mondelinge informatie, soms zijn ze vanuit het geheugen opgediept. Aan de inhoud van deze brochure kunnen geen rechten worden ontleend. Deze brochure wordt aan meerdere personen verstrekt.

ONDERZOEKSPlicht KOPER

Het is belangrijk om te weten dat de koper een eigen onderzoeksplicht heeft naar alle zaken die voor de koper van belang zijn. De koper kan zich dan ook nooit beroepen op onbekendheid met feiten die hij zelf had kunnen waarnemen of die kenbaar waren uit deze brochure of uit de openbare registers. De makelaar kan u desgewenst verwijzen naar de desbetreffende instanties.

TOELICHTING MEETINSTRUCTIE NEN 2580

De opgave van de gebruiksoppervlakken is gebaseerd op de Meetinstructie van de NEN 2580. De Meetinstructie is bedoeld om een meer eenduidige manier van meten toe te passen voor het geven van een indicatie van de gebruiksoppervlakte. De Meetinstructie sluit verschillende meetuitkomsten niet volledig uit, door bijvoorbeeld interpretatieverschillen, afrondingen of beperkingen bij het uitvoeren van de meting. Koper kan geen rechten ontleen aan de opgegeven maatvoering. Iedere koper heeft op verzoek het recht en krijgt ook de gelegenheid om zelf de maatvoering te controleren in de woning of aan de hand van beschikbare tekeningen.

BIJZONDERE BEPALINGEN/CLAUSULES

Aan elke onroerende zaak kunnen bijzondere bepalingen verbonden zijn. Deze staan meestal in het eigendomsbewijs vermeld. In woningen van vóór 1993 kunnen asbesthoudende materialen verwerkt zijn. Van woningen ouder dan ong. 25 jaar mogen niet dezelfde kwaliteiten verwacht worden als van moderne woningen. Bij woningen van 25 jaar of ouder nemen wij standaard een ouderdoms- en/of asbestclausule in de koopakte op. De tekst van deze clausules verstrekken wij u desgewenst. Het eigendomsbewijs en verder van belang zijnde documenten kunnen op ons kantoor worden ingezien.

DE MAKELAAR

Deze woning wordt u namens de verkoper aangeboden door Huisman | Hoogendoorn Makelaars. De belangen van de verkoper worden dan ook behartigd door Huisman | Hoogendoorn Makelaars. Kandidaat-kopers geven wij dan ook altijd in overweging om een eigen (VBO)makelaar in te schakelen voor begeleiding bij de aankoop.

ONDERHANDELEN

Er zijn twee verkoopsystemen, te weten:

1. Verkoop met biedingen:

Dit is de gebruikelijke procedure. Er is sprake van onderhandelingen als op het eerste bod van een kandidaat-koper een tegenvoorstel van de verkoper volgt. In deze fase wordt niet met een andere gegadigde onderhandeld. De makelaar mag pas met derden onderhandelen als de onderhandelingen met de eerste kandidaat-koper op niets zijn uitgelopen. Wel kan een derde een eenmalig, maximaal bod doen. Indien dit een beter bod is dan het laatste voorstel van de eerste kandidaat-koper, wordt de eerste kandidaat-koper in de gelegenheid gesteld om zijn beste bod te doen. Er worden over en weer geen gegevens verstrekt over de hoogte van de geboden bedragen. Uiteindelijk beslist de verkoper met wie hij de overeenkomst wenst aan te gaan. Zolang er geen overeenstemming is, zijn partijen niet aan elkaar gebonden.

2. Verkoop bij inschrijving:

Bij uitzondering wordt een systeem van inschrijving toegepast. De verkopend makelaar bepaalt de sluitingsdatum. Tot dat tijdstip kan iedereen een bod, al dan niet schriftelijk, uitbrengen. Het voor de verkoper meest geschikte bod wordt geaccepteerd of er wordt met een bieder, naar de keuze van de verkoper, verder onderhandeld.

KOOPAKTE

Voor het schriftelijk vastleggen van de voorwaarden waaronder koper en verkoper tot zaken wensen te komen wordt de model koopovereenkomst gebruikt zoals die is vastgesteld door de VBO. Hierin worden nauwkeurig alle gemaakte afspraken, verklaringen en garanties vastgelegd die betrekking hebben op de onroerende zaak. Deze koopakte zal door de makelaar vóór het ondertekenen uitgebreid met de kopers en verkopers worden doorgenomen zodat zij goed op de hoogte zijn van alle gemaakte afspraken.

SCHRIFTELIJK VASTLEGGEN

Met ingang van 1 september 2003 is de koop van een woning pas gesloten als deze schriftelijk is vastgelegd. Zolang er geen getekende koopakte is opgemaakt, is er geen rechtsgeldige overeenkomst. Uitdrukkelijk wordt gesteld dat ook de verkoper slechts gebonden is indien alle gemaakte afspraken schriftelijk zijn vastgelegd in een door beide partijen getekende koopovereenkomst. Deze koopovereenkomst dient binnen 3 werkdagen na koopovereenstemming door of namens partijen te worden ondertekend.

BEDENKTIJD

Een koper die handelt als privé-persoon heeft drie dagen bedenktijd. Daarin kan hij de overeenkomst, zonder opgave van redenen, ongedaan maken. Van deze bedenktijd kan geen afstand worden gedaan. Er is sprake van zogenaamd dwingend recht. De bedenktijd begint op de dag die volgt op de dag dat de koper een afschrift van de volledig ondertekende akte heeft ontvangen. Omwille van de bewijskracht moet de ongedaanmaking schriftelijk geschieden.

KOSTEN KOPER

Onder kosten koper worden verstaan: de notariskosten voor het opmaken van de akte van levering, de kadastrale kosten en de overdrachtsbelasting.

WAARBORG SOM OF BANKGARANTIE

Het is te doen gebruikelijk dat een koper binnen normaal gesproken vier weken na het tekenen van de koopakte een waarborgsom of een bankgarantie van 10 % van de koopsom bij de notaris stort c.q. stelt.

ONTBINDENDE VOORWAARDEN

Een koper heeft de mogelijkheid een koopovereenkomst aan te gaan onder ontbindende voorwaarden. Zo'n ontbindende voorwaarde kan betrekking hebben op het rondkrijgen van de hypotheaire geldlening of het uitvoeren van een bouwkundige keuring. Als een koper ontbindende voorwaarden in de koopakte opgenomen wenst te zien worden dan moet dat tijdens de onderhandelingen duidelijk kenbaar gemaakt worden.

NOTARISKEUZE

De koper mag de notaris aanwijzen waar de eigendomsoverdracht plaats zal gaan vinden. Deze notaris dient kantoor te houden in Aalsmeer, Uithoorn of Amstelveen, of binnen een straal van 5 kilometer van het verkochte object. Indien koper echter een notaris wenst aan te wijzen die kantoor houdt buiten voorgenoemd gebied, dan zijn de verkoper en diens makelaar gerechtigd kosten bij de koper in rekening te brengen. Deze kosten hangen samen met het extra beslag op productiemiddelen en tijd. De kosten worden berekend aan de hand van een nog nader op te geven uurtarief, alsmede een vergoeding van € 0,28 per kilometer.



HUISMAN HOOGENDOORN

makelaars | taxateurs

WWW.H2MAKELAARS.NL

Kantoor Aalsmeer

Van Cleeffkade 13-14
1431 BA Aalsmeer

0297 - 59 11 22
info@h2makelaars.nl

Kantoor Amstelveen

Laan van Langerhuize 1A 7
1186 DS Amstelveen

020 - 244 15 88
info@h2makelaars.nl

Kantoor Uithoorn

Marktplaats 13
1421 AC Uithoorn

0297 - 52 67 11
info@h2makelaars.nl