

FIJNE HOEKWONING IN HOOFDDORP



HUISMAN
HOOGENDOORN
makelaars | taxateurs

BANDHOLM 87

HOOFDDORP

Vraagprijs € 535.000,- K.K.



Bijzonderheden

- Hoekwoning met vier slaapkamers in een kindvriendelijke woonwijk;
- Fijne woonkamer met een open keuken en openslaande deuren naar de achtertuin;
- Eerste verdieping met drie slaapkamers;
- Ruime zolder vergroot middels twee dakkapellen;
- Gerenoveerde achter- en zijtuin;
- De woning is voorzien van kunststof kozijnen;
- Verduurzaamd met 8 zonnepanelen (2023);
- Energiezuinig met energielabel: A;
- Parkeren op eigen oprit;
- Gelegen nabij Winkelcentrum Skagerhof voor uw dagelijkse boodschappen;
- Gunstig gelegen ten opzichte van winkels, scholen, openbaar vervoer en uitvalswegen.



DISCLAIMER

Deze informatie is door ons met de nodige zorgvuldigheid samengesteld. Onzerzijds wordt echter geen enkele aansprakelijkheid aanvaard voor enige onvolledigheid, onjuistheid of anderszins, dan wel de gevolgen daarvan. Alle opgegeven maten en oppervlakten zijn indicatief.



HEERLIJK FAMILIEHUIS

In de kindvriendelijke wijk Bornholm in Hoofddorp staat deze hoekwoning met een eigen oprit en een gunstig gelegen tuin.

Via de voortuin met oprit bereikt u de entree van de woning. De hal geeft toegang tot het toilet met fonteintje, de meterkast, de trapopgang en de woonkamer.

Het zitgedeelte bevindt zich aan de voorzijde van de woning. Dankzij de hoekligging met een extra zijraam en de raampartijen met roedeverdeling profiteert de woonkamer van een prettige natuurlijke lichtinval. Aan de achterzijde is het eetgedeelte met aansluitend de open keuken. De keuken is uitgerust met een 4-pits gaskookplaat, vaatwasser, oven en koelkast/vriezer. Via openslaande deuren is de achtertuin bereikbaar. De gehele begane grond is voorzien van een moderne plavuizen tegelvloer.

Op de eerste verdieping bevinden zich drie slaapkamers en de badkamer. De slaapkamer aan de achterzijde beslaat de volledige breedte en biedt veel ruimte. Aan de voorzijde liggen de overige twee slaapkamers, waarvan er één eveneens ruim van formaat is en de andere goed geschikt als werk- of hobbykamer.

De badkamer is netjes afgewerkt en beschikt over een stortdouche, ligbad, wastafel en toilet. De badkamer heeft een natuurlijke lichtinval dankzij het raam.

De zolder verdieping is vergroot middels twee dakkapellen, waardoor een royale en lichte ruimte is ontstaan. Deze verdieping kan naar wens worden ingericht. De zolder biedt plaats aan de wasmachine- en drogeraansluiting. De cv-installatie is netjes weggewerkt in een kast. Daarnaast is er een gedeeltelijke vliering voor extra bergruimte.

De tuin is volledig gerenoveerd. De achtertuin gelegen op het zuidwesten is betegeld en biedt een fijne zitplek. De zijtuin is eveneens ruim en georiënteerd op het zuidoosten, met een achterom. Dankzij de ligging kunt u de hele dag genieten van de zon. Verder beschikt de tuin over een aangebouwde berging voor de fietsen en extra opslag.

Aan de voorzijde is een eigen oprit aanwezig en daarnaast is er mogelijkheid tot openbaar parkeren in de straat.

De woning is in 2023 verduurzaamd met onder andere 8 zonnepanelen waardoor de woning beschikt over een energielabel: A.

Omgeving

De woning ligt in de wijk Bornholm, nabij winkelcentrum Skagerhof met diverse winkels en voorzieningen. Ook basisscholen en een wijkcentrum bevinden zich in de directe omgeving. Een bushalte met verbindingen naar Schiphol, Amsterdam en Haarlem is op loopafstand bereikbaar. Het levendige centrum van Hoofddorp, het Haarlemmermeerse Bos en de Toolenburgerplas zijn per fiets goed bereikbaar. Daarnaast zijn de uitvalswegen richting Amsterdam, Leiden, Den Haag en Schiphol eenvoudig toegankelijk.




Begane grond









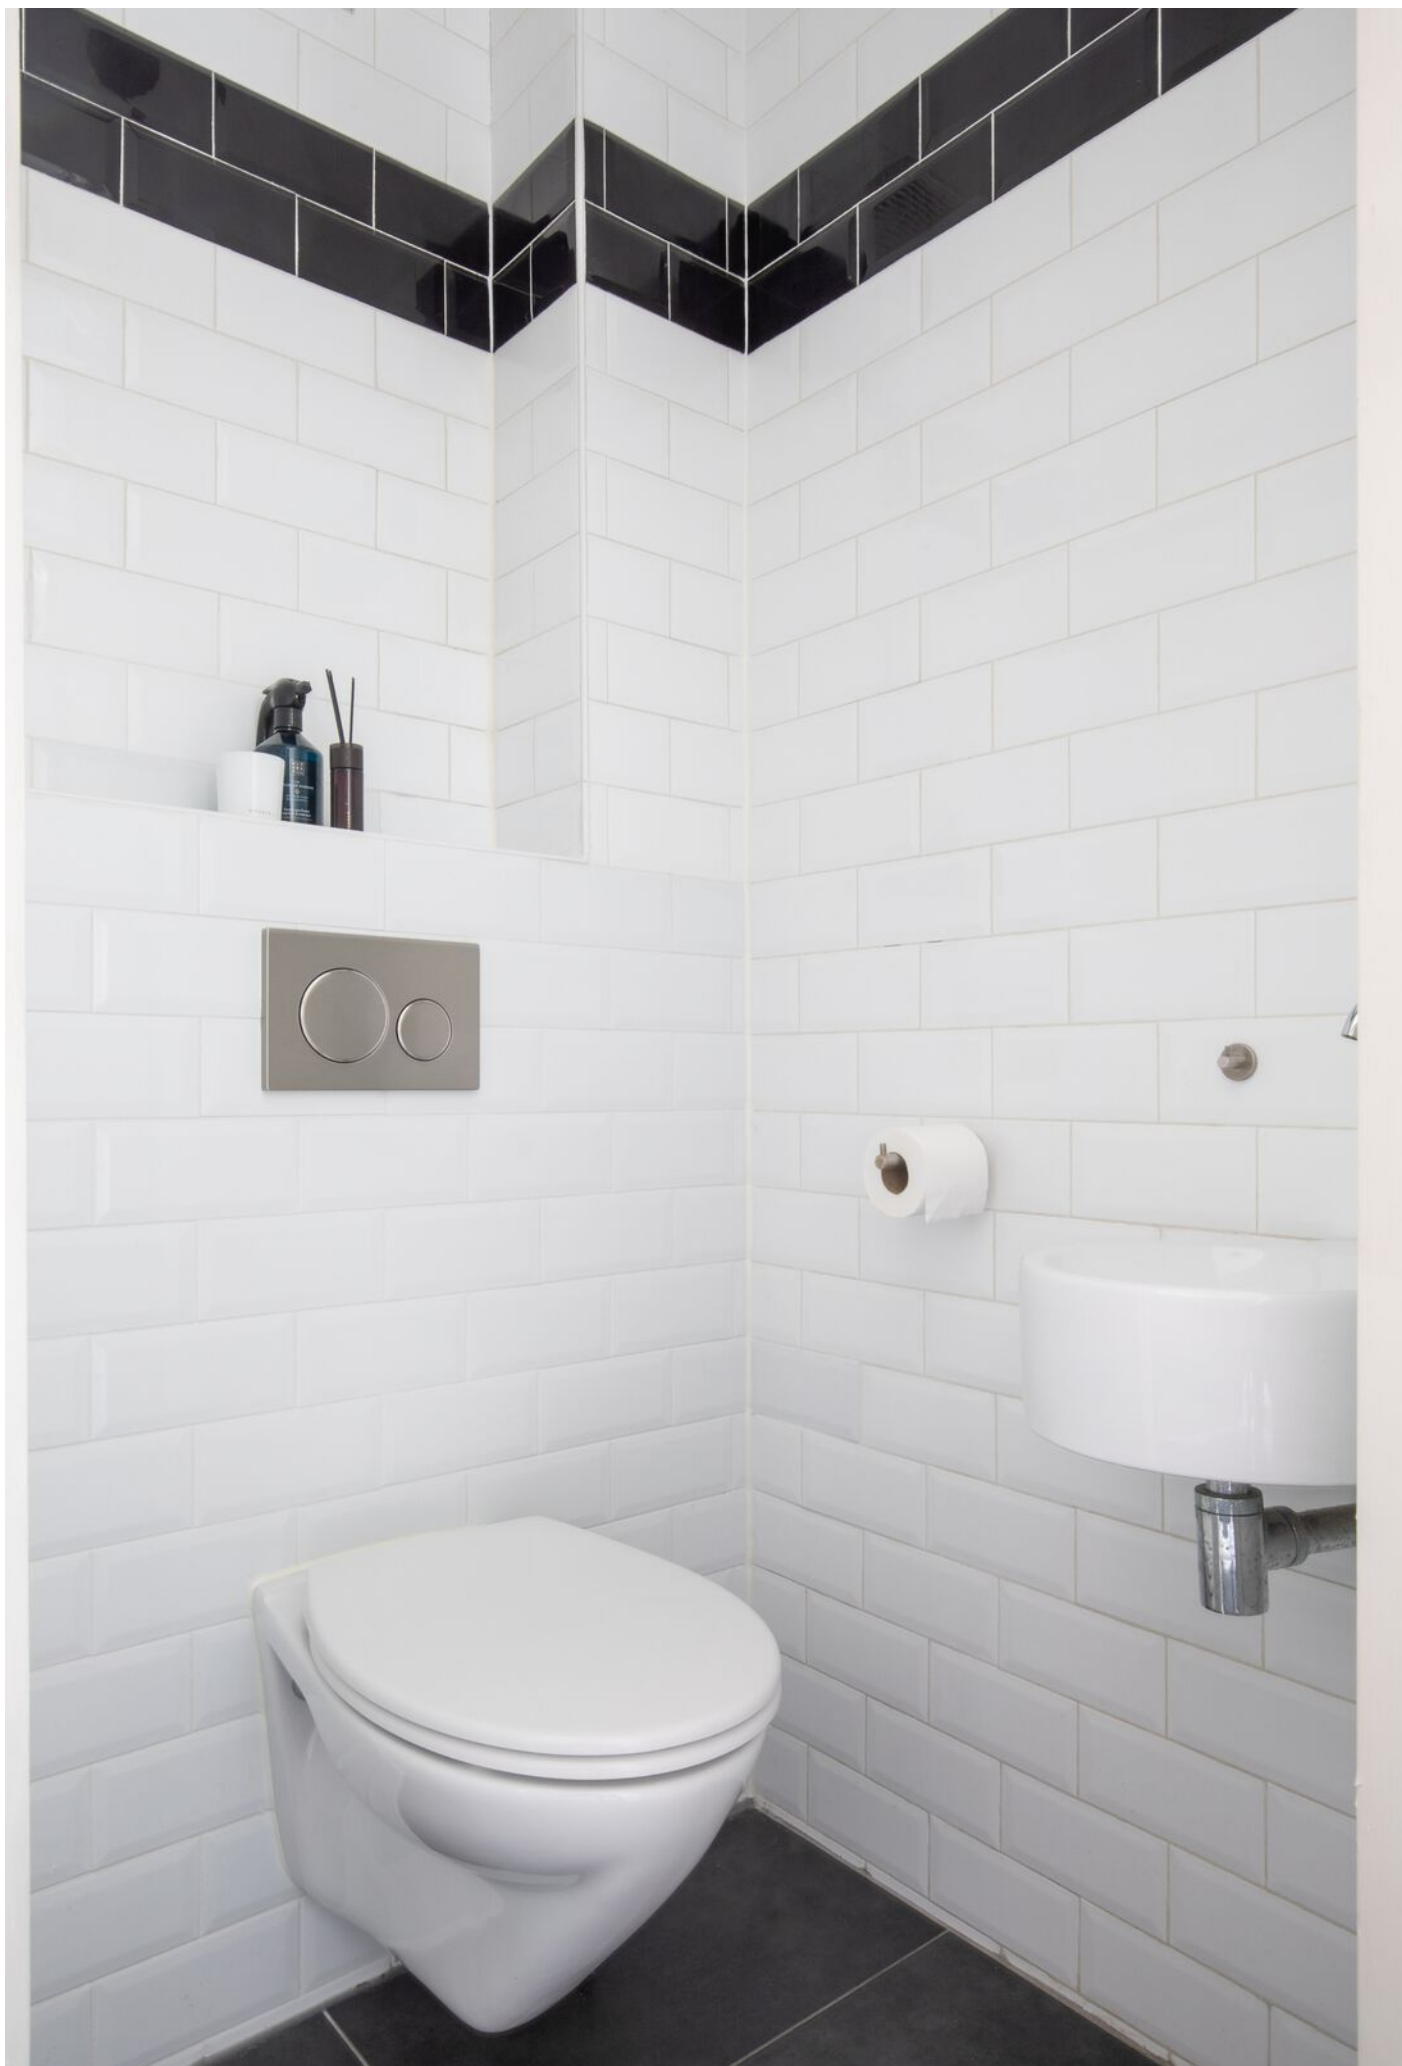



Eerste verdieping










Tweede verdieping



Tuin



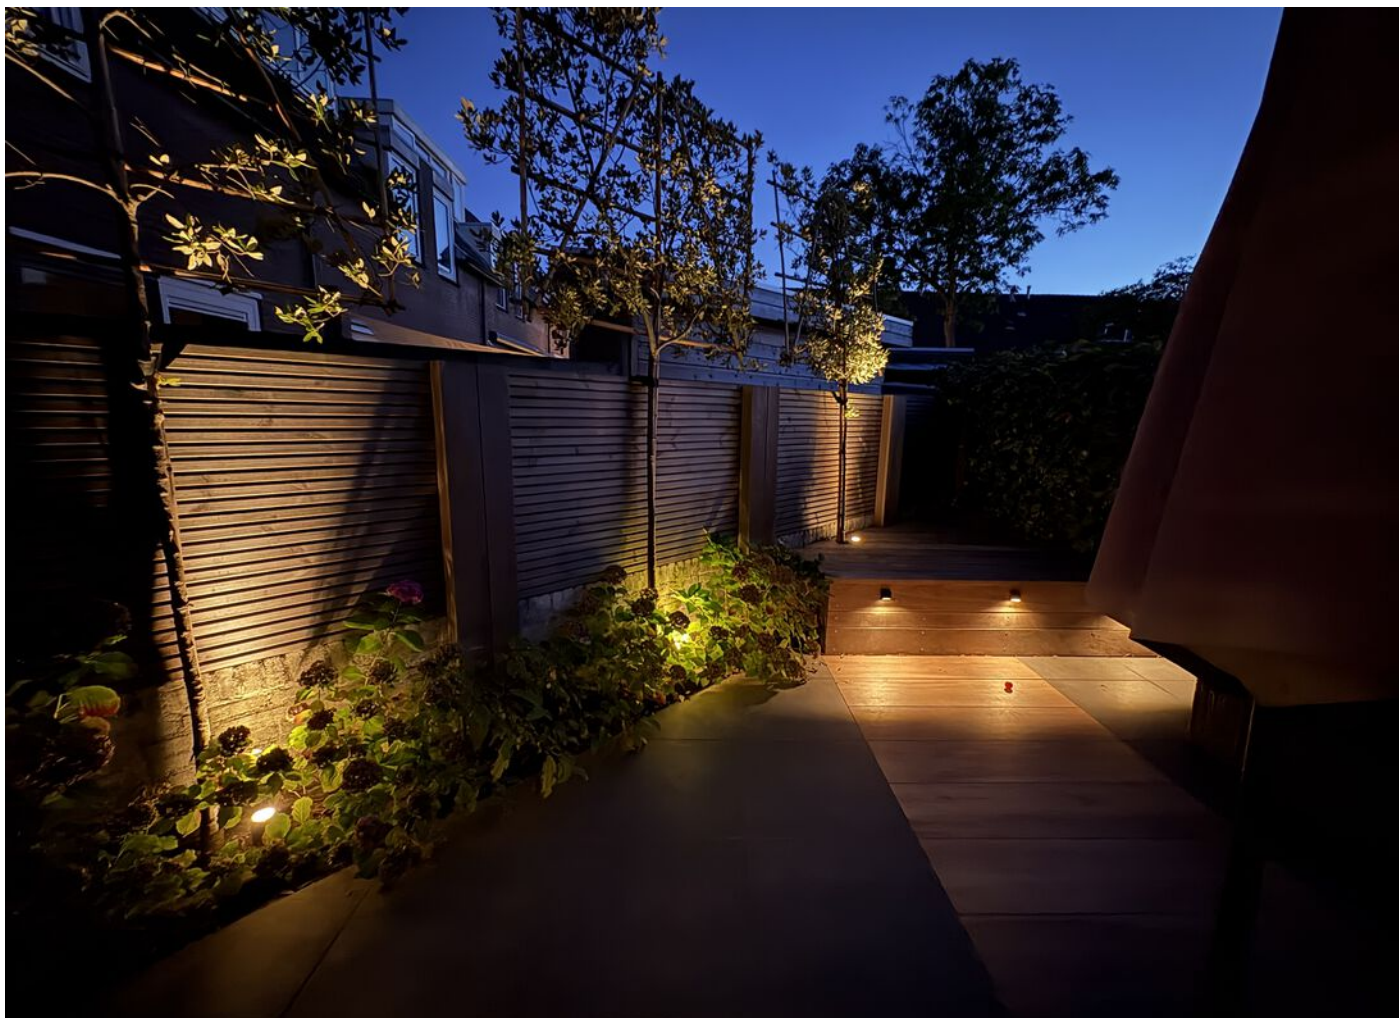




Kenmerken

Soort	eengezinswoning
Type	hoekwoning
Slaapkamers	4
Woonoppervlakte	110m ²
Perceeloppervlakte	189m ²
Inhoud	373m ³
Bouwjaar	1978
Tuin	voor-, zij-, en achtertuin
Parkeren	op eigen terrein
Verwarming	cv-ketel (2019)
Energie label	A - geldig t/m 12-08-2035
Isolatie	spouwmuur, dubbelglas


Plattegronden



Plattegronden

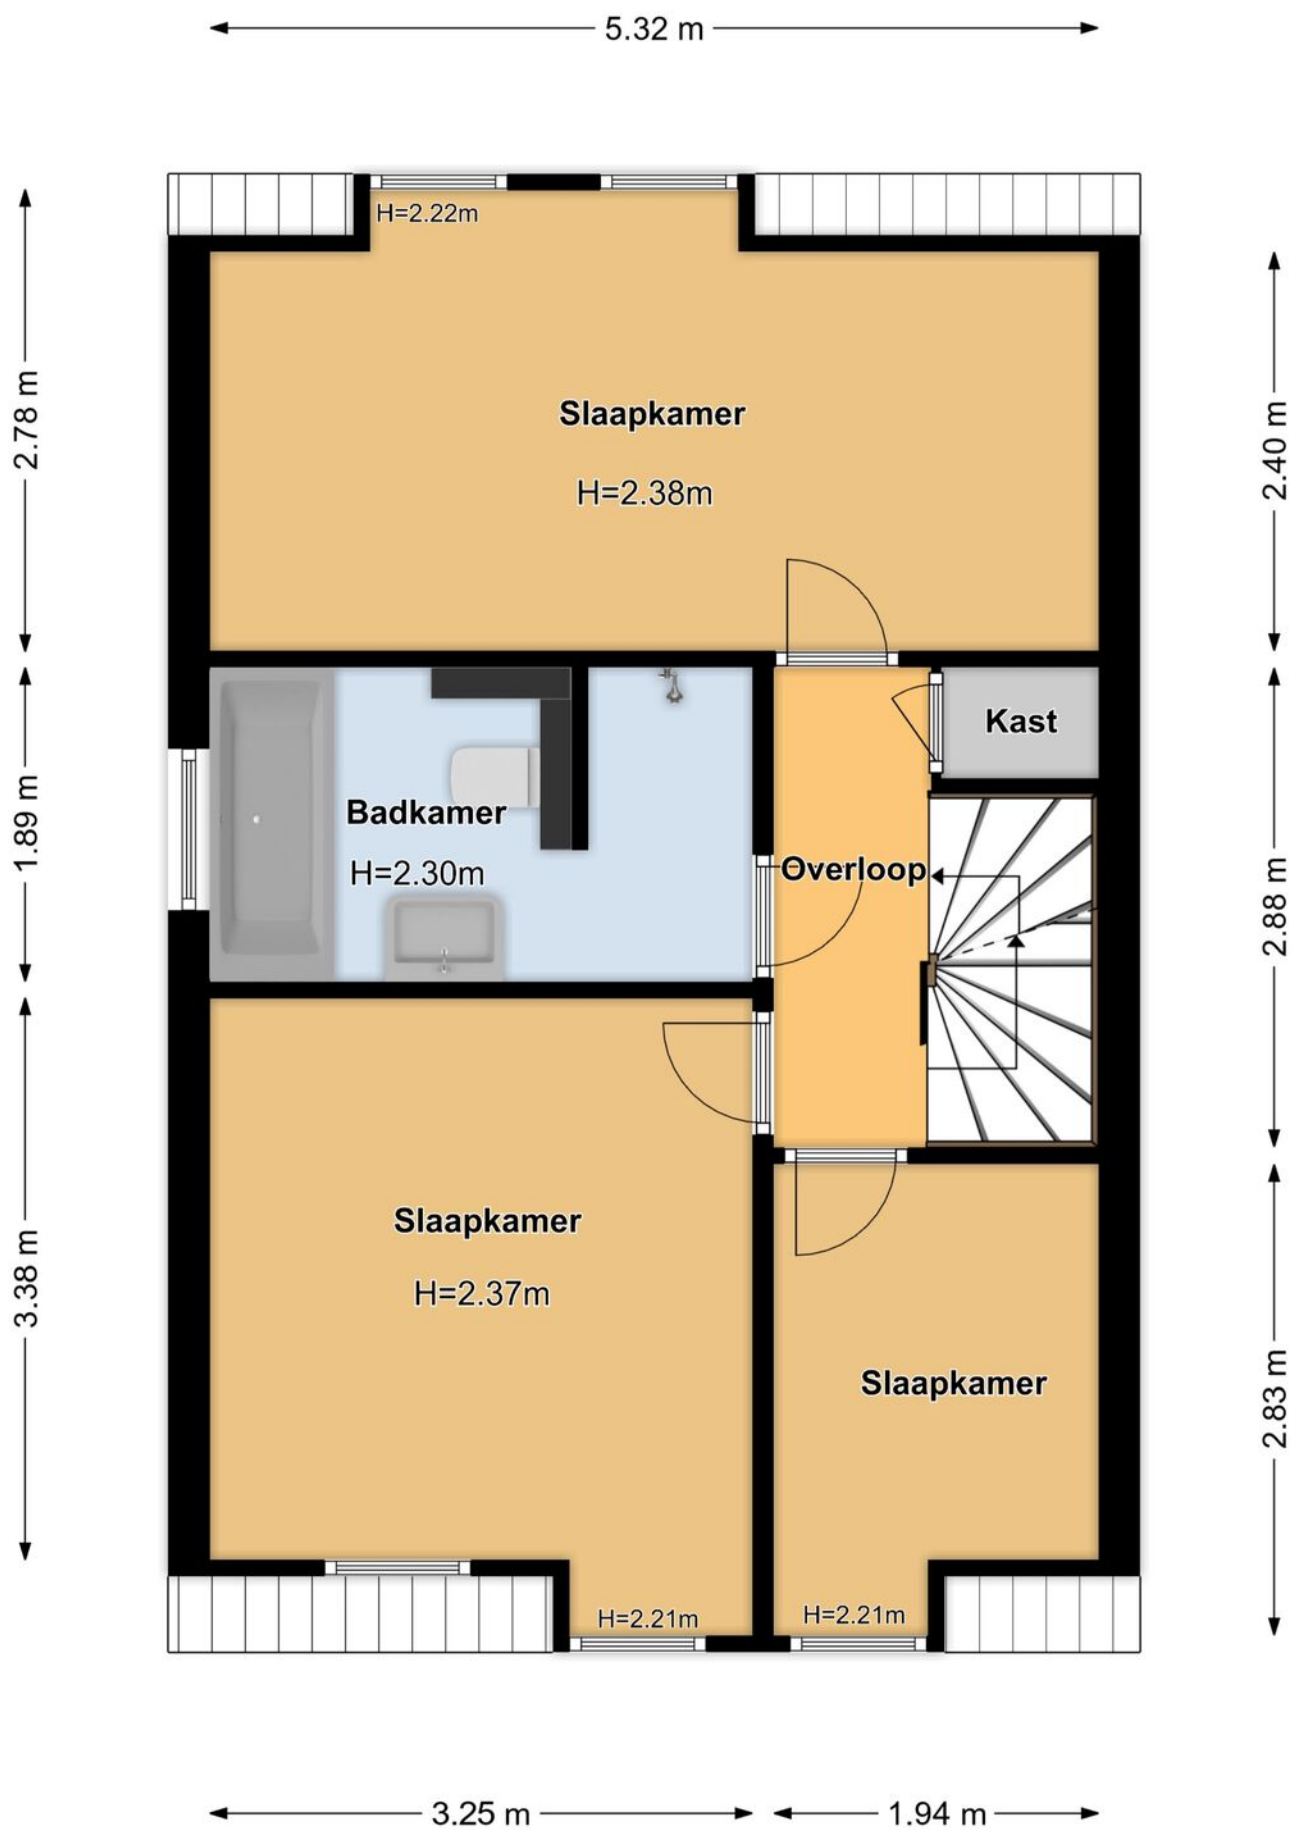

Plattegronden

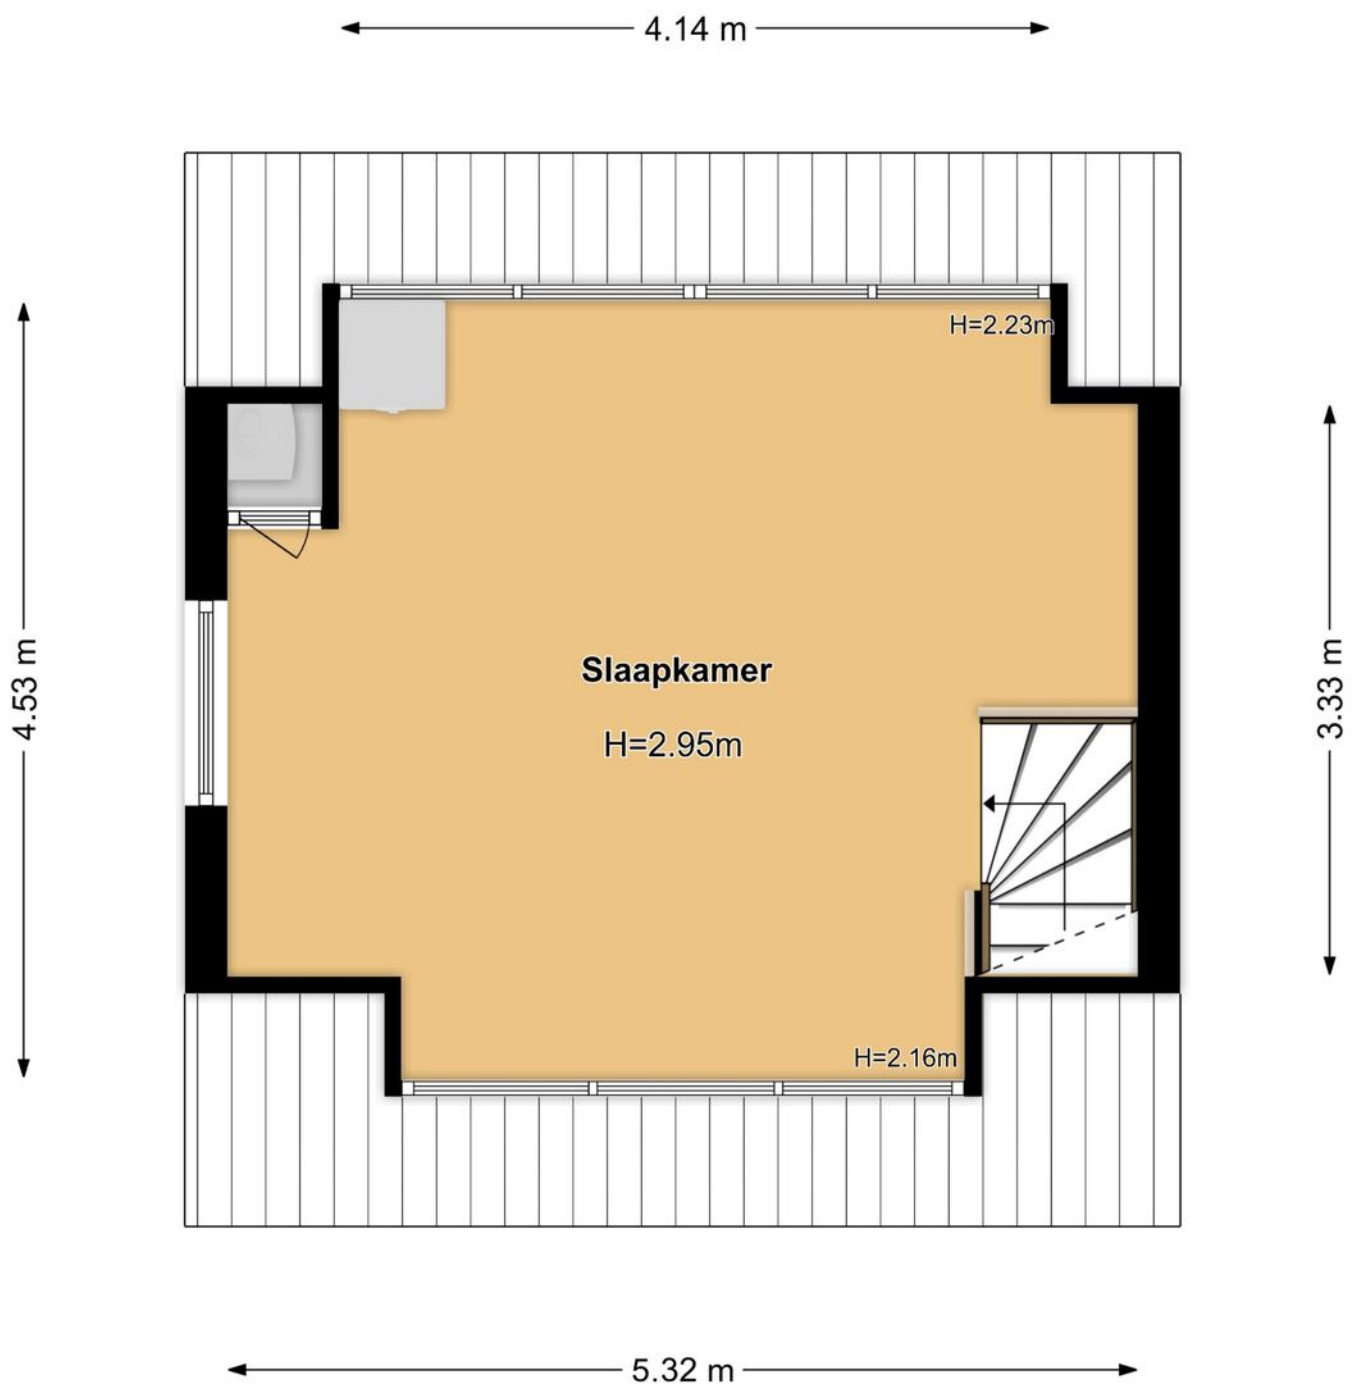


Plattegronden



Kadastrale kaart

Kadastrale kaart

Uw referentie: Bandholm 87

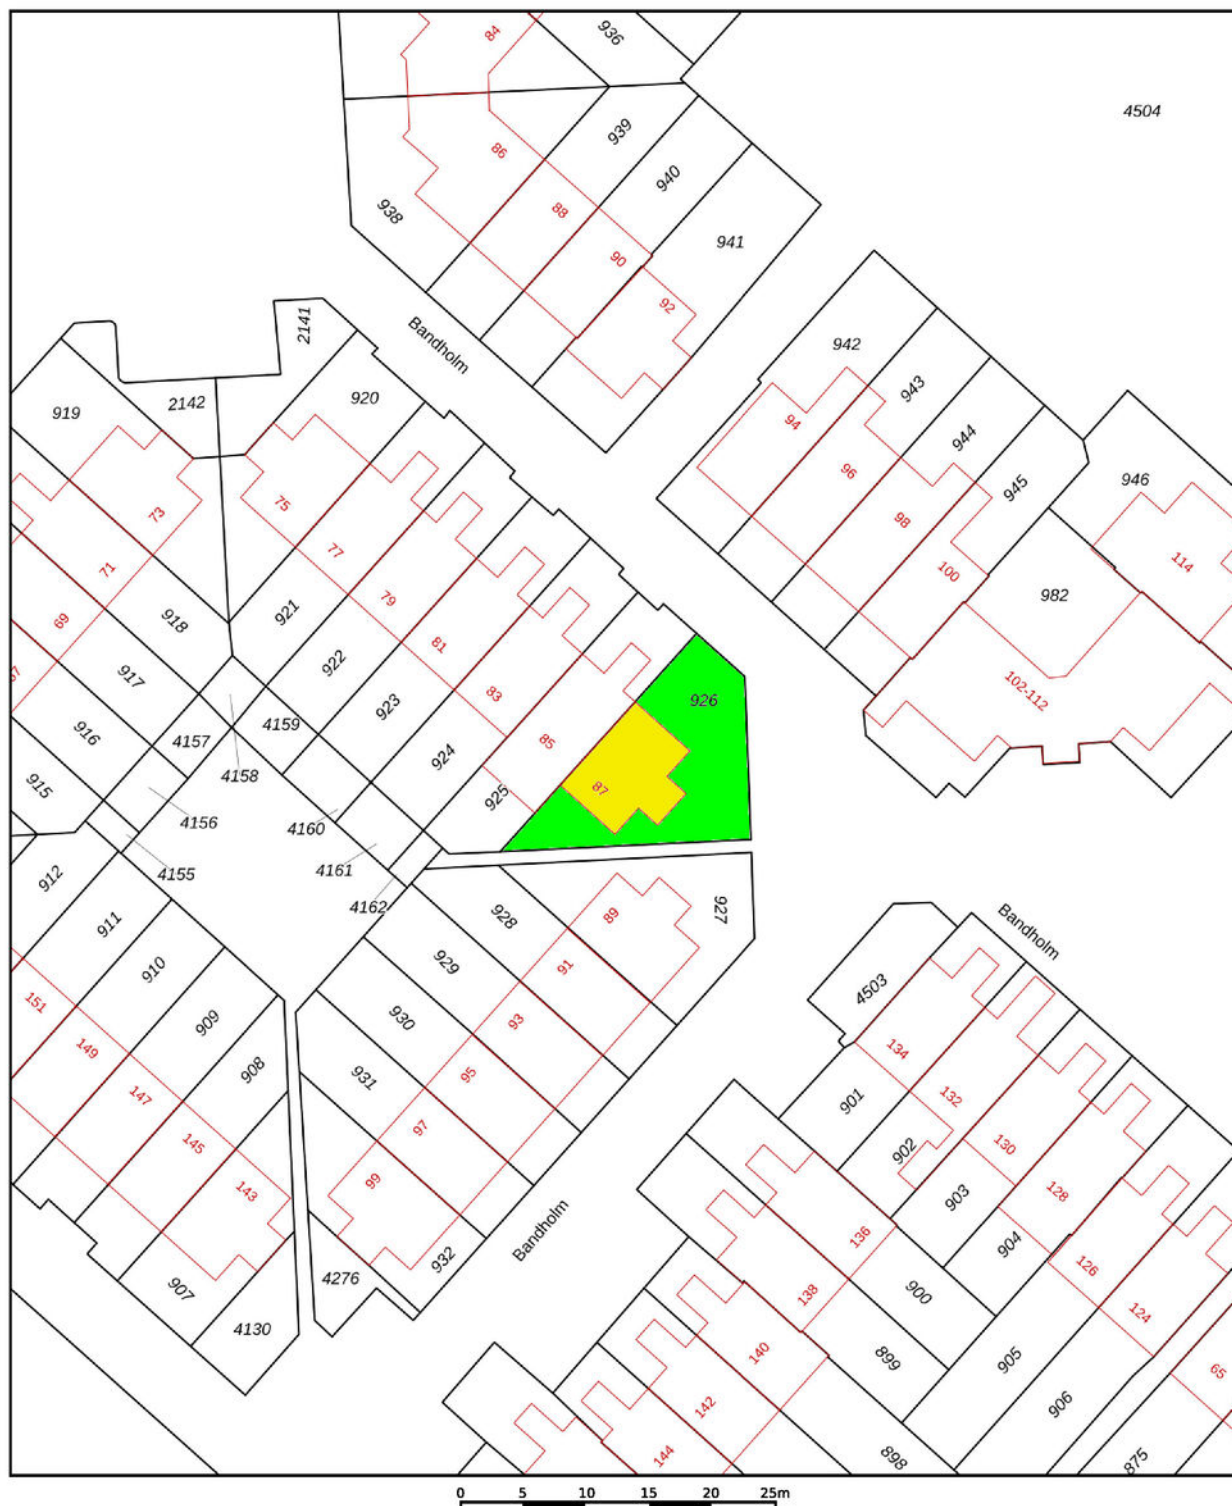

12345 25 Huisnummer Vastgestelde kadastrale grens Voorlopige kadastrale grens Administratieve kadastrale grens Bebouwing	Deze kaart is noordgericht Perceelnummer Schaal 1: 500 Kadastrale gemeente Haarlemmermeer Sectie AD Perceel 926	kadaster 
---	---	---

NOTITIES

This image shows a single sheet of white paper with horizontal ruling lines. The lines are evenly spaced and run across the width of the page. There are no margins, text, or other markings on the paper.

AANVULLENDE INFORMATIE

INHOUD VERKOOPBROCHURE

Hoewel er is gestreefd naar een zo nauwkeurig mogelijke inventarisatie van de beschikbare gegevens, moet ervan worden uitgegaan dat de inhoud van deze brochure slechts indicatief is. De genoemde gegevens (bedragen, jaartallen, omschrijvingen, etc.) zijn soms verkregen door mondelinge informatie, soms zijn ze vanuit het geheugen opgediept. Aan de inhoud van deze brochure kunnen geen rechten worden ontleend. Deze brochure wordt aan meerdere personen verstrekt.

ONDERZOEKSPlicht KOPER

Het is belangrijk om te weten dat de koper een eigen onderzoeksplicht heeft naar alle zaken die voor de koper van belang zijn. De koper kan zich dan ook nooit beroepen op onbekendheid met feiten die hij zelf had kunnen waarnemen of die kenbaar waren uit deze brochure of uit de openbare registers. De makelaar kan u desgewenst verwijzen naar de desbetreffende instanties.

TOELICHTING MEETINSTRUCTIE NEN 2580

De opgave van de gebruiksoppervlakken is gebaseerd op de Meetinstructie van de NEN 2580. De Meetinstructie is bedoeld om een meer eenduidige manier van meten toe te passen voor het geven van een indicatie van de gebruiksoppervlakte. De Meetinstructie sluit verschillende meetuitkomsten niet volledig uit, door bijvoorbeeld interpretatieverschillen, afrondingen of beperkingen bij het uitvoeren van de meting. Koper kan geen rechten ontleen aan de opgegeven maatvoering. Iedere koper heeft op verzoek het recht en krijgt ook de gelegenheid om zelf de maatvoering te controleren in de woning of aan de hand van beschikbare tekeningen.

BIJZONDERE BEPALINGEN/CLAUSULES

Aan elke onroerende zaak kunnen bijzondere bepalingen verbonden zijn. Deze staan meestal in het eigendomsbewijs vermeld. In woningen van vóór 1993 kunnen asbesthoudende materialen verwerkt zijn. Van woningen ouder dan ong. 25 jaar mogen niet dezelfde kwaliteiten verwacht worden als van moderne woningen. Bij woningen van 25 jaar of ouder nemen wij standaard een ouderdoms- en/of asbestclausule in de koopakte op. De tekst van deze clausules verstrekken wij u desgewenst. Het eigendomsbewijs en verder van belang zijnde documenten kunnen op ons kantoor worden ingezien.

DE MAKELAAR

Deze woning wordt u namens de verkoper aangeboden door Huisman | Hoogendoorn Makelaars. De belangen van de verkoper worden dan ook behartigd door Huisman | Hoogendoorn Makelaars. Kandidaat-kopers geven wij dan ook altijd in overweging om een eigen (VBO)makelaar in te schakelen voor begeleiding bij de aankoop.

ONDERHANDELEN

Er zijn twee verkoopsystemen, te weten:

1. Verkoop met biedingen:

Dit is de gebruikelijke procedure. Er is sprake van onderhandelingen als op het eerste bod van een kandidaat-koper een tegenvoorstel van de verkoper volgt. In deze fase wordt niet met een andere gegadigde onderhandeld. De makelaar mag pas met derden onderhandelen als de onderhandelingen met de eerste kandidaat-koper op niets zijn uitgelopen. Wel kan een derde een eenmalig, maximaal bod doen. Indien dit een beter bod is dan het laatste voorstel van de eerste kandidaat-koper, wordt de eerste kandidaat-koper in de gelegenheid gesteld om zijn beste bod te doen. Er worden over en weer geen gegevens verstrekt over de hoogte van de geboden bedragen. Uiteindelijk beslist de verkoper met wie hij de overeenkomst wenst aan te gaan. Zolang er geen overeenstemming is, zijn partijen niet aan elkaar gebonden.

2. Verkoop bij inschrijving:

Bij uitzondering wordt een systeem van inschrijving toegepast. De verkopend makelaar bepaalt de sluitingsdatum. Tot dat tijdstip kan iedereen een bod, al dan niet schriftelijk, uitbrengen. Het voor de verkoper meest geschikte bod wordt geaccepteerd of er wordt met eenieder, naar de keuze van de verkoper, verder onderhandeld.

KOOPAKTE

Voor het schriftelijk vastleggen van de voorwaarden waaronder koper en verkoper tot zaken wensen te komen wordt de model koopovereenkomst gebruikt zoals die is vastgesteld door de VBO. Hierin worden nauwkeurig alle gemaakte afspraken, verklaringen en garanties vastgelegd die betrekking hebben op de onroerende zaak. Deze koopakte zal door de makelaar vóór het ondertekenen uitgebreid met de kopers en verkopers worden doorgenomen zodat zij goed op de hoogte zijn van alle gemaakte afspraken.

SCHRIFTELIJK VASTLEGGEN

Met ingang van 1 september 2003 is de koop van een woning pas gesloten als deze schriftelijk is vastgelegd. Zolang er geen getekende koopakte is opgemaakt, is er geen rechtsgeldige overeenkomst. Uitdrukkelijk wordt gesteld dat ook de verkoper slechts gebonden is indien alle gemaakte afspraken schriftelijk zijn vastgelegd in een door beide partijen getekende koopovereenkomst. Deze koopovereenkomst dient binnen 3 werkdagen na koopovereenstemming door of namens partijen te worden ondertekend.

BEDENKTIJD

Een koper die handelt als privé-persoon heeft drie dagen bedenktijd. Daarin kan hij de overeenkomst, zonder opgave van redenen, ongedaan maken. Van deze bedenktijd kan geen afstand worden gedaan. Er is sprake van zogenaamd dwingend recht. De bedenktijd begint op de dag die volgt op de dag dat de koper een afschrift van de volledig ondertekende akte heeft ontvangen. Omwille van de bewijskracht moet de ongedaanmaking schriftelijk geschieden.

KOSTEN KOPER

Onder kosten koper worden verstaan: de notariskosten voor het opmaken van de akte van levering, de kadastrale kosten en de overdrachtsbelasting.

WAARBORG SOM OF BANKGARANTIE

Het is te doen gebruikelijk dat een koper binnen normaal gesproken vier weken na het tekenen van de koopakte een waarborgsom of een bankgarantie van 10 % van de koopsom bij de notaris stort c.q. stelt.

ONTBINDENDE VOORWAARDEN

Een koper heeft de mogelijkheid een koopovereenkomst aan te gaan onder ontbindende voorwaarden. Zo'n ontbindende voorwaarde kan betrekking hebben op het rondkrijgen van de hypotheaire geldlening of het uitvoeren van een bouwkundige keuring. Als een koper ontbindende voorwaarden in de koopakte opgenomen wenst te zien worden dan moet dat tijdens de onderhandelingen duidelijk kenbaar gemaakt worden.

NOTARISKEUZE

De koper mag de notaris aanwijzen waar de eigendomsoverdracht plaats zal gaan vinden. Deze notaris dient kantoor te houden in Aalsmeer, Uithoorn of Amstelveen, of binnen een straal van 5 kilometer van het verkochte object. Indien koper echter een notaris wenst aan te wijzen die kantoor houdt buiten voorgenoemd gebied, dan zijn de verkoper en diens makelaar gerechtigd kosten bij de koper in rekening te brengen. Deze kosten hangen samen met het extra beslag op productiemiddelen en tijd. De kosten worden berekend aan de hand van een nog nader op te geven uurtarief, alsmede een vergoeding van € 0,28 per kilometer.

Over ons

Huisman Huisman | Hoogendoorn Makelaars is een modern kantoor met een eigen visie op de makelaardij maar waarbij ú als klant centraal staat!

Met onze twee vestigingen in Aalsmeer en Amstelveen kunnen wij de gehele regio bedienen.

Persoonlijk & Betrokken

Wij zijn een makelaarskantoor met een actief en betrokken team van goed opgeleide assistent-, kandidaat- en register-makelaars/taxateurs. Hierdoor kunt u altijd rekenen op een professionele begeleiding en op een flexibel team dat er alles aan doet om tot een zo optimaal mogelijk resultaat te komen.

Wij hechten veel waarde aan een goed persoonlijk contact. Wij geloven in een no-nonsense aanpak waarmee we met beide benen op de grond blijven staan. Door onze frisse kijk op zaken en een pro-actieve aanpak laten wij zien dat het verkopen méér is dan uw woning op Funda plaatsen! Ook zijn wij zeer actief op social media als Facebook en hebben een zeer groot bestand met zoekers.

Open & Transparant

Wij houden graag van duidelijkheid. We hanteren korte communicatielijnen en gaan uit van het principe: zeggen wat je doet en doen wat je zegt.

Van alle markten thuis!

Naast de aan- en verkoop van woningen bent u bij ons ook aan het goede adres voor een veilige verhuur van uw woning en voor de aan- en verkoop van bedrijfsonroerend goed. Ook voor de aan- of verkoop op de vastgoed-veilingen kunt u bij ons terecht.

Gediplomeerd & Gecerticeerd

Wij zijn gediplomeerd en gecerticeerd Register-Makelaar/Taxateur (RMT) bij het SCVM en Nederlands Register voor Vastgoed Taxateurs (NRVT) en ingeschreven in het makelaarsregister van VBO Makelaar. Verder voldoen wij aan de strenge kwaliteitseisen van het NWWI voor het uitbrengen van gevalideerde taxatierapporten.





HUISMAN HOOGENDOORN

makelaars | taxateurs

WWW.H2MAKELAARS.NL

Kantoor Aalsmeer

Van Cleeffkade 13-14
1431 BA Aalsmeer

0297 - 59 11 22
info@h2makelaars.nl

Kantoor Amstelveen

Van Heuven Goedhartlaan 13D
1181 LE Amstelveen

020 - 244 15 88
info@h2makelaars.nl