



# TE KOOP

## Fleskensstraat 19 5666 TA Geldrop

Een verrassende en instapklare woning met garage gelegen op een kindvriendelijke en groene locatie.



Meer  
informatie  
vindt u hier.







# KOM & KIJK wat deze woning je te bieden heeft.

Met vier slaapkamers is er voldoende ruimte voor het hele gezin. De recent gerenoveerde badkamer en de aanbouw aan de achterzijde van de woning zorgen voor extra comfort en leefruimte.

De woning beschikt over een royale achtertuin op het zuidwesten, ideaal voor zonnige middagen en gezellige avonden. Het perceel van 207 m<sup>2</sup> herbergt tevens een royale garage met een automatische garagedeur, wat zorgt voor extra gemak en opslagruimte.

Op slechts 9 km van het bruisende centrum van Eindhoven, combineert deze woning de rust van een gezinsvriendelijke wijk met de nabijheid van stedelijke voorzieningen. Dit is uw kans om een droomhuis te bemachtigen in een ideale omgeving. Neem contact met ons op voor een bezichtiging en verdere informatie.

# Geldrop

## EN ZIJN OMGEVING

Geldrop is een aangename woonplaats die veel te bieden heeft voor zowel gezinnen als individuen. De strategische ligging nabij het centrum van Eindhoven maakt het een ideale locatie voor mensen die werken in de stad, maar de rust van een kleinere gemeente verkiezen. Met uitstekende verbindingen naar de snelweg en treinstation is reizen naar andere steden en regio's eenvoudig en efficiënt.

De omgeving is kindvriendelijk, met een speeltuin direct achter het huis, wat een veilige en leuke speelplek biedt voor kinderen.

Geldrop beschikt over alle noodzakelijke voorzieningen. Winkels zoals supermarkten, kappers en diverse horecagelegenheden zijn gemakkelijk bereikbaar, wat het dagelijks leven aanzienlijk vereenvoudigt.

Daarnaast zijn er meerdere sportscholen en sportclubs in de buurt, waar je kunt uitleven om een actieve en gezonde levensstijl te onderhouden.

Voor medische zorg is het nabijgelegen ziekenhuis een groot voordeel.

De gunstige ligging van openbaar vervoer, met een eigen station, biedt gemakkelijke verbindingen naar Eindhoven en andere steden, wat het woon-werkverkeer vergemakkelijkt.

Ook de combinatie van stedelijke voorzieningen van Eindhoven en de rustige, groene omgeving maakt Geldrop een aantrekkelijke woonplaats. Het biedt het beste van twee werelden. Dit maakt Geldrop tot een fijne en praktische leefomgeving voor iedereen.

### **Kantooreigenaar Makelaar**

06 54 65 34 49

013 203 45 39

[tooncoppens@remax.nl](mailto:tooncoppens@remax.nl)



# Indeling

## BEGANE GROND

Bij het betreden van deze woning valt direct op dat het uitstekend onderhouden is. Aan de linkerkant, naast de entree, bevindt zich een prachtig gerenoveerd toilet, uitgevoerd in dezelfde stijl als de badkamer op de eerste verdieping.

Via de tussendeur wordt u geleid naar de leefruimtes. De woonkamer en keuken worden deels gescheiden door een muur, wat een gevoel van ruimtelijkheid creëert in beide ruimtes. Maar niet alleen deze indeling draagt bij aan dit gevoel; ook de gerealiseerde aanbouw draagt bij aan een ruime leefomgeving, wat bijzonder aangenaam is.

De grote woonkeuken biedt niet alleen veel opbergruimte, maar is tevens voorzien van een vaatwasser, 5-pits fornuis, combi-oven, koelkast en wasbak. In dezelfde ruimte is een royale opbergkast gerealiseerd, compleet met wateraansluiting en schuifdeuren. Het ene gedeelte is perfect geschikt voor de opslag van dagelijkse benodigdheden, terwijl het andere deel ideaal is voor het plaatsen van de wasmachine en droger.












Woonkeuken



TV hoek



Woonkeuken

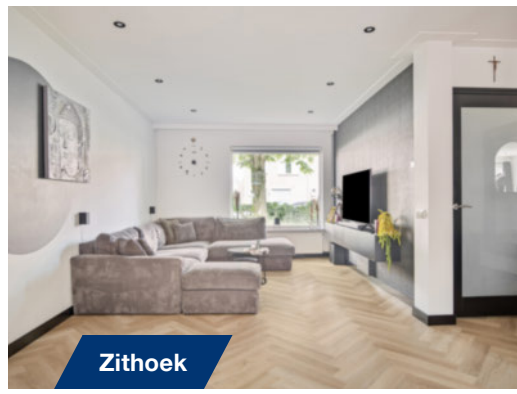

Zithoek



Woonkeuken



# INDELING

## Eerste verdieping

Via de trap in de hal op de begane grond bereik je de eerste verdieping. Deze verdieping is ingedeeld in twee slaapkamers en een prachtige badkamer.

De master bedroom, met een oppervlakte van ongeveer 12 m<sup>2</sup>, biedt voldoende ruimte voor een comfortabel tweepersoonsbed en extra meubilair.


Ook de tweede slaapkamer, met een oppervlakte van circa 4 m<sup>2</sup>, is ideaal als kinderkamer of werkkamer.

De badkamer is een waar luxe toevluchtsoord. Hier vindt je een ruim ligbad, perfect voor ontspannen momenten.

Het badkamermeubel met dubbele wasbak biedt voldoende ruimte voor uw toiletartikelen.

De douche is voorzien van een heerlijke regendouche met thermostaatkraan, een staafhanddouche en een UV/infrarood paneel, wat zorgt voor een verkwikkende en therapeutische douche-ervaring.

Deze hoogwaardige afwerking en moderne voorzieningen maken de badkamer tot een bijzondere plek in het huis, waar elke dag begint en eindigt met een gevoel van luxe en comfort.

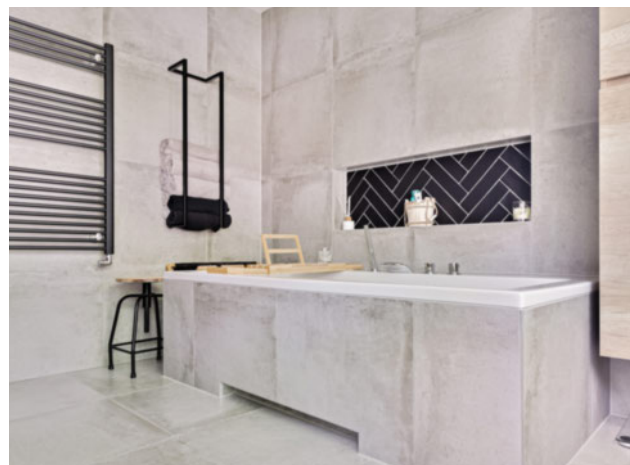




Masterbedroom



Junior slaapkamer

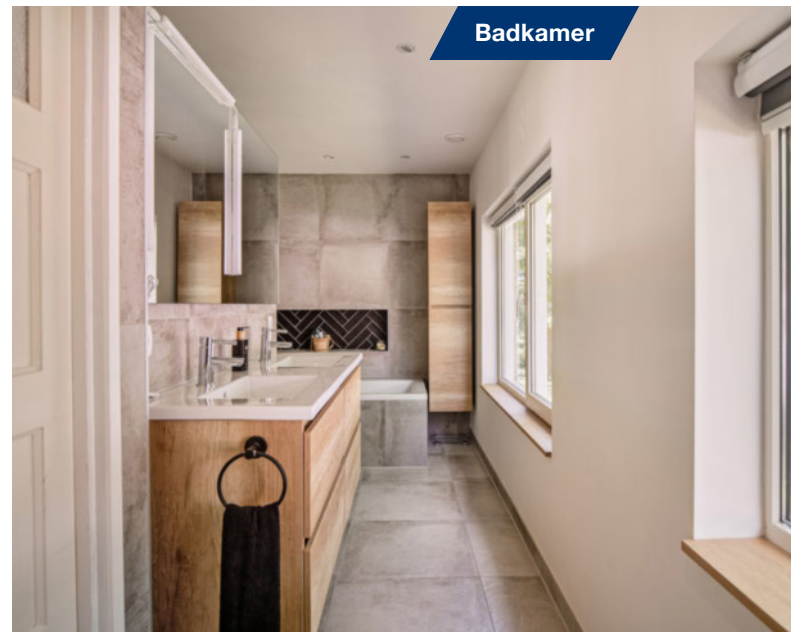

Badkamer



Toilet (badkamer)





## INDELING

### Tweede verdieping

Via de trap op de overloop kom je op de tweede verdieping. Hier bevinden zich nog twee slaapkamers, elk met een oppervlakte van circa 6 m<sup>2</sup> en een hoogte van 2,95 meter dankzij de dakkapel. Deze hoogte geeft beide kamers een ruimtelijk gevoel.

De kamers en de overloop zijn voorzien van opbergkasten met schuifdeuren, wat zorgt voor extra opbergruimte zonder afbreuk te doen aan de ruimte.

Ook de tweede verdieping is uitgerust met airconditioning, strategisch geplaatst boven de trap, waardoor zowel de eerste als de tweede verdieping kunnen profiteren van koele of warme lucht, afhankelijk van het seizoen. Ook is de cv ketel op deze verdieping gevestigd.

# INDELING

## Tuin & garage

De ruime en diepe tuin, gelegen op het zuidwesten, biedt volop comfort en plezier.

Met een heerlijke overkapping (22,75 m<sup>2</sup>) kunt u onder alle weersomstandigheden genieten van de buitenruimte.

Deze tuin is ideaal voor gezellige en fijne momenten op elk moment van de dag. Ook de aanwezigheid van een buitenkraan en kunstgras zorgt ervoor dat de tuin er in elk seizoen netjes en verzorgd uitziet. Of je nu wilt ontspannen in de zon, een gezellige barbecue wilt organiseren, of gewoon wilt genieten van de rust, deze tuin biedt de perfecte setting voor elk buitenavontuur.

De ruime garage van circa 28 m<sup>2</sup> aan de achterzijde van het perceel biedt perfecte extra opslagruimte.

Met een automatische garagedeur kunt je eenvoudig met een druk op de knop de garage binnenrijden.

De garage is bereikbaar via een doodlopende straat aan de achterzijde van het perceel, wat zorgt voor extra privacy en veiligheid.

Binnenin de garage vindt je een handige werkbank en een wasbak, wat ideaal is voor diverse klus- en onderhoudswerkzaamheden. Deze praktische en goed uitgeruste ruimte biedt niet alleen plaats voor uw voertuig, maar ook voor extra opslag en werkruimte, wat bijdraagt aan het algehele comfort en de functionaliteit van de woning



Tuin met terras



Terras



Garage









De comfortabele, diepe tuin is onderhoudsvriendelijk met kunstgras en grote tegels. Aan de achterzijde is een overkapping met elektra-aansluiting, ideaal voor buitenactiviteiten. Daarnaast beschikt de tuin over een wateraansluiting, wat het gebruiksgemak vergroot.



De straat is voorzien van veel groen. Tussen de voor-  
gevel van de woning en de straat bevindt zich een  
groenstrook, wat zorgt voor minder overlast en minder  
inkijk vanaf de straat.



**Straatzijde**



**Speeltuin**



# Plattegrond

## Begane grond



**Deze plattegronden zijn opgemaakt voor indicatieve doeleinden.  
Hieraan kunnen geen rechten worden ontleend.**



# Plattegrond


## Tweede verdieping



**Deze plattegronden zijn opgemaakt voor indicatieve doeleinden.  
Hieraan kunnen geen rechten worden ontleend.**

# Plattegrond

## Tweede verdieping

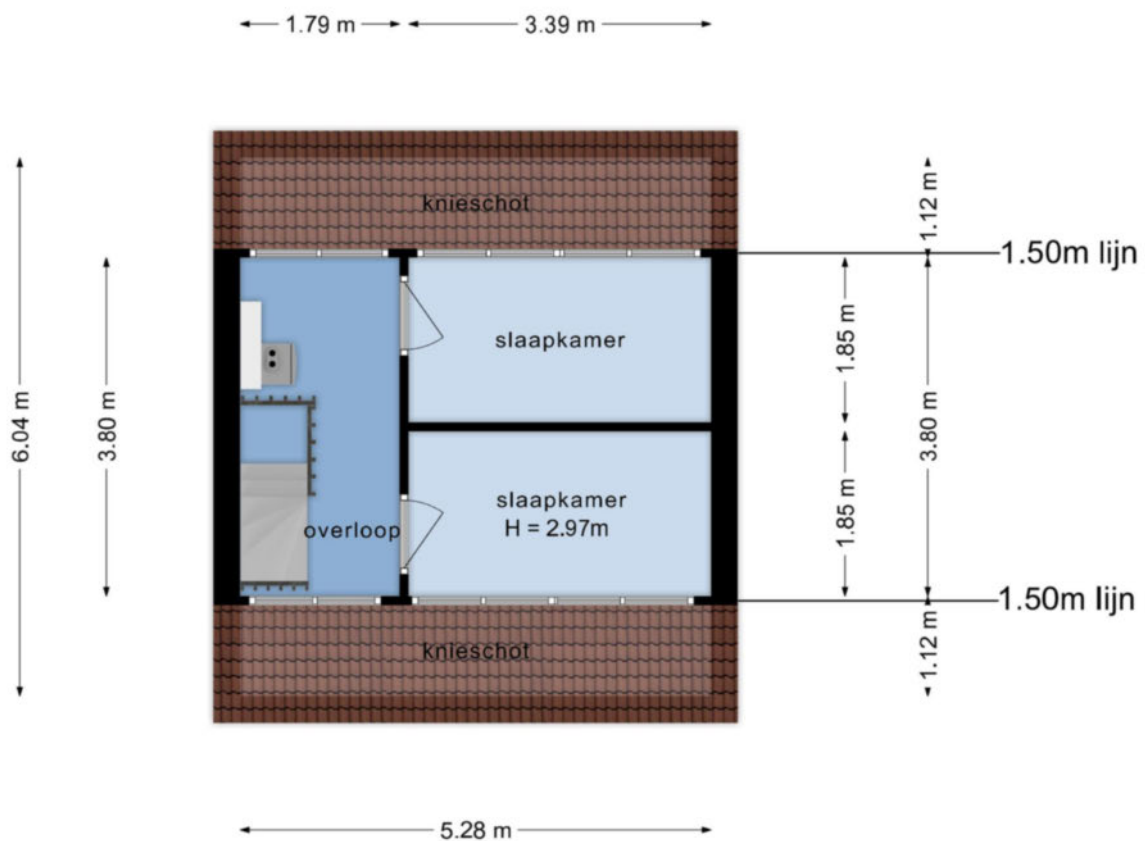


Deze plattegronden zijn opgemaakt voor indicatieve doeleinden.  
Hieraan kunnen geen rechten worden ontleend.



# Plattegrond

## Garage

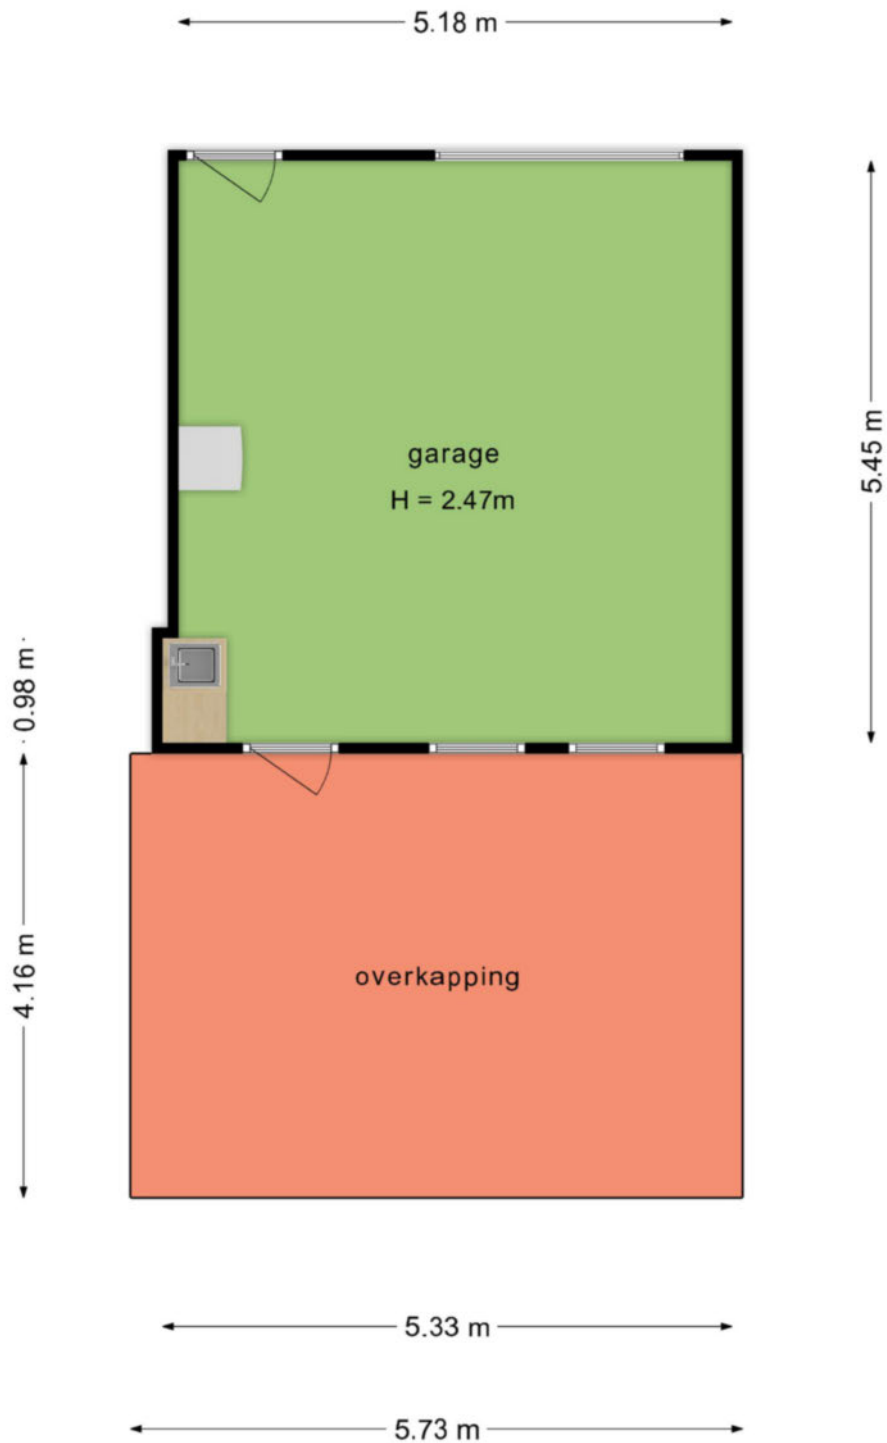


**Deze plattegronden zijn opgemaakt voor indicatieve doeleinden.  
Hieraan kunnen geen rechten worden ontleend.**

# Kadastrale kaart

Kadastrale kaart

Uw referentie: Fleskensstraat 19



<p>12345 25</p> <p>— Vastgestelde kadastrale grens — Voorlopige kadastrale grens — Administratieve kadastrale grens — Bebouwing</p> <p>Voor een eensluitend uittreksel, geleverd op 15 mei 2024 De bewaarder van het kadaster en de openbare registers</p>	<p>Schaal 1: 500</p> <p>Kadastrale gemeente Geldrop Sectie F Perceel 1734</p> <p>Aan dit uittreksel kunnen geen betrouwbare maten worden ontleend. De Dienst voor het kadaster en de openbare registers behoudt zich de intellectuele eigendomsrechten voor, waaronder het auteursrecht en het databankenrecht.</p>	
--	---	---



## Persoonlijke gegevens

Adres: Fleskensstraat 19,  
Geldrop

Voor de onderstaande zaken -ongeacht of ze roerend dan wel onroerend zijn- geldt dat ze soms wel en soms niet in de woning achterblijven. De lijst is bedoeld om duidelijkheid te scheppen om discussies achteraf te voorkomen.

	Blijft achter	Gaat mee	Kan worden overgenomen	n.v.t.
<b>Woning</b>				
<b>Interieur</b>				
Verlichting, te weten:				
- inbouwspots/dimmers	<input checked="" type="checkbox"/>	<input type="checkbox"/>	<input type="checkbox"/>	<input type="checkbox"/>
- opbouwspots/armaturen/lampen/dimmers	<input checked="" type="checkbox"/>	<input type="checkbox"/>	<input type="checkbox"/>	<input type="checkbox"/>
- losse (hang)lampen	<input type="checkbox"/>	<input type="checkbox"/>	<input type="checkbox"/>	<input checked="" type="checkbox"/>
-	<input type="checkbox"/>	<input type="checkbox"/>	<input type="checkbox"/>	<input type="checkbox"/>
-	<input type="checkbox"/>	<input type="checkbox"/>	<input type="checkbox"/>	<input type="checkbox"/>
(Losse)kasten, legplanken, te weten:				
-	<input type="checkbox"/>	<input type="checkbox"/>	<input checked="" type="checkbox"/>	<input type="checkbox"/>
-	<input type="checkbox"/>	<input type="checkbox"/>	<input type="checkbox"/>	<input type="checkbox"/>
Raamdecoratie/zonwering binnen, te weten:				
- gordijnrails	<input type="checkbox"/>	<input type="checkbox"/>	<input checked="" type="checkbox"/>	<input type="checkbox"/>
- gordijnen	<input type="checkbox"/>	<input type="checkbox"/>	<input checked="" type="checkbox"/>	<input type="checkbox"/>
- overgordijnen	<input type="checkbox"/>	<input type="checkbox"/>	<input checked="" type="checkbox"/>	<input type="checkbox"/>
- vitrages	<input type="checkbox"/>	<input type="checkbox"/>	<input checked="" type="checkbox"/>	<input type="checkbox"/>
- rolgordijnen	<input type="checkbox"/>	<input type="checkbox"/>	<input checked="" type="checkbox"/>	<input type="checkbox"/>
- lamellen	<input type="checkbox"/>	<input type="checkbox"/>	<input type="checkbox"/>	<input checked="" type="checkbox"/>
- jaloezieën	<input type="checkbox"/>	<input type="checkbox"/>	<input type="checkbox"/>	<input checked="" type="checkbox"/>
- (losse) horren/rolhorren	<input type="checkbox"/>	<input type="checkbox"/>	<input checked="" type="checkbox"/>	<input type="checkbox"/>
-	<input type="checkbox"/>	<input type="checkbox"/>	<input type="checkbox"/>	<input type="checkbox"/>
-	<input type="checkbox"/>	<input type="checkbox"/>	<input type="checkbox"/>	<input type="checkbox"/>
Vloerdecoratie, te weten:				
- vloerbedekking	<input checked="" type="checkbox"/>	<input type="checkbox"/>	<input type="checkbox"/>	<input type="checkbox"/>
- parketvloer	<input checked="" type="checkbox"/>	<input type="checkbox"/>	<input type="checkbox"/>	<input type="checkbox"/>
- houten vloer(delen)	<input checked="" type="checkbox"/>	<input type="checkbox"/>	<input type="checkbox"/>	<input type="checkbox"/>
- laminaat	<input checked="" type="checkbox"/>	<input type="checkbox"/>	<input type="checkbox"/>	<input type="checkbox"/>
- plavuizen	<input checked="" type="checkbox"/>	<input type="checkbox"/>	<input type="checkbox"/>	<input type="checkbox"/>
-	<input type="checkbox"/>	<input type="checkbox"/>	<input type="checkbox"/>	<input type="checkbox"/>
-	<input type="checkbox"/>	<input type="checkbox"/>	<input type="checkbox"/>	<input type="checkbox"/>

	Blijft achter	Gaat mee	Kan worden overgenomen	n.v.t.
(Voorzet) openhaard met toebehoren	<input type="checkbox"/>	<input type="checkbox"/>	<input type="checkbox"/>	<input checked="" type="checkbox"/>
Allesbrander	<input type="checkbox"/>	<input type="checkbox"/>	<input type="checkbox"/>	<input checked="" type="checkbox"/>
Houtkachel	<input type="checkbox"/>	<input type="checkbox"/>	<input type="checkbox"/>	<input checked="" type="checkbox"/>
(Gas)kachels	<input type="checkbox"/>	<input type="checkbox"/>	<input type="checkbox"/>	<input checked="" type="checkbox"/>
Designradiator(en)	<input checked="" type="checkbox"/>	<input type="checkbox"/>	<input type="checkbox"/>	<input type="checkbox"/>
Radiatorafwerking	<input checked="" type="checkbox"/>	<input type="checkbox"/>	<input type="checkbox"/>	<input type="checkbox"/>
Overig, te weten:				
- spiegelwanden	<input checked="" type="checkbox"/>	<input type="checkbox"/>	<input type="checkbox"/>	<input type="checkbox"/>
- schilderij ophangstelsysteem	<input type="checkbox"/>	<input type="checkbox"/>	<input type="checkbox"/>	<input checked="" type="checkbox"/>
<b>Keuken</b>				
Keukenblok (met bovenkasten)	<input checked="" type="checkbox"/>	<input type="checkbox"/>	<input type="checkbox"/>	<input type="checkbox"/>
Keuken (inbouw)apparatuur, te weten:				
- Combimagnetron	<input checked="" type="checkbox"/>	<input type="checkbox"/>	<input type="checkbox"/>	<input type="checkbox"/>
- Vaatwasser	<input checked="" type="checkbox"/>	<input type="checkbox"/>	<input type="checkbox"/>	<input type="checkbox"/>
- Koelkast (inbouw)	<input checked="" type="checkbox"/>	<input type="checkbox"/>	<input type="checkbox"/>	<input type="checkbox"/>
<b>Sanitair/sauna</b>				
Toiletaccessoires:				
- WC-borstel	<input type="checkbox"/>	<input type="checkbox"/>	<input checked="" type="checkbox"/>	<input type="checkbox"/>
- Prullenbakjes	<input type="checkbox"/>	<input type="checkbox"/>	<input checked="" type="checkbox"/>	<input type="checkbox"/>
	Blijft achter	Gaat mee	Kan worden overgenomen	n.v.t.
Badkameraccessoires:				
- Lampen op de spiegel	<input type="checkbox"/>	<input type="checkbox"/>	<input checked="" type="checkbox"/>	<input type="checkbox"/>



**Exterieur/installaties/veiligheid/energiebesparing**

Schotel/antenne	<input type="checkbox"/>	<input type="checkbox"/>	<input type="checkbox"/>	<input checked="" type="checkbox"/>
Brievenbus	<input checked="" type="checkbox"/>	<input type="checkbox"/>	<input type="checkbox"/>	<input type="checkbox"/>
Kluis	<input type="checkbox"/>	<input type="checkbox"/>	<input type="checkbox"/>	<input checked="" type="checkbox"/>
(Voordeur)bel	<input checked="" type="checkbox"/>	<input type="checkbox"/>	<input type="checkbox"/>	<input type="checkbox"/>
Alarminstallatie	<input type="checkbox"/>	<input type="checkbox"/>	<input type="checkbox"/>	<input checked="" type="checkbox"/>
(Veiligheids)sloten en overige inbraakpreventie	<input checked="" type="checkbox"/>	<input type="checkbox"/>	<input type="checkbox"/>	<input type="checkbox"/>
Rookmelders	<input type="checkbox"/>	<input type="checkbox"/>	<input type="checkbox"/>	<input checked="" type="checkbox"/>
(Klok)thermostaat	<input checked="" type="checkbox"/>	<input type="checkbox"/>	<input type="checkbox"/>	<input type="checkbox"/>
Airconditioning	<input checked="" type="checkbox"/>	<input type="checkbox"/>	<input type="checkbox"/>	<input type="checkbox"/>
Warmwatervoorziening, te weten:				
- CV-installatie	<input checked="" type="checkbox"/>	<input type="checkbox"/>	<input type="checkbox"/>	<input type="checkbox"/>
- boiler	<input type="checkbox"/>	<input type="checkbox"/>	<input type="checkbox"/>	<input checked="" type="checkbox"/>
- geiser	<input type="checkbox"/>	<input type="checkbox"/>	<input type="checkbox"/>	<input checked="" type="checkbox"/>
Screens	<input type="checkbox"/>	<input type="checkbox"/>	<input type="checkbox"/>	<input checked="" type="checkbox"/>
Rolluiken	<input type="checkbox"/>	<input type="checkbox"/>	<input type="checkbox"/>	<input checked="" type="checkbox"/>
Zonwering buiten	<input type="checkbox"/>	<input type="checkbox"/>	<input type="checkbox"/>	<input checked="" type="checkbox"/>
Eetkamer stoelen (4x)	<input type="checkbox"/>	<input type="checkbox"/>	<input checked="" type="checkbox"/>	<input type="checkbox"/>
Hoekbank	<input type="checkbox"/>	<input type="checkbox"/>	<input checked="" type="checkbox"/>	<input type="checkbox"/>
TV-meubilair	<input type="checkbox"/>	<input type="checkbox"/>	<input checked="" type="checkbox"/>	<input type="checkbox"/>
	<b>Blijft achter</b>	<b>Gaat mee</b>	<b>Kan worden overgenomen</b>	<b>n.v.t.</b>

Isolatievoorzieningen (voorzetramen/radiatorfolie etc.), te weten:

Telefoonaansluiting/internet aansluiting	<input type="checkbox"/>	<input type="checkbox"/>	<input type="checkbox"/>	<input checked="" type="checkbox"/>
Veiligheidsschakelaar wasautomaat	<input type="checkbox"/>	<input type="checkbox"/>	<input type="checkbox"/>	<input checked="" type="checkbox"/>
Waterslot wasautomaat	<input type="checkbox"/>	<input type="checkbox"/>	<input type="checkbox"/>	<input checked="" type="checkbox"/>
Zonnepanelen	<input type="checkbox"/>	<input type="checkbox"/>	<input type="checkbox"/>	<input checked="" type="checkbox"/>
Oplaadpunt elektrische auto	<input type="checkbox"/>	<input type="checkbox"/>	<input type="checkbox"/>	<input checked="" type="checkbox"/>

**Tuin**

**Inrichting**

Tuinaanleg/bestrating	<input checked="" type="checkbox"/>	<input type="checkbox"/>	<input type="checkbox"/>	<input type="checkbox"/>
Beplanting	<input checked="" type="checkbox"/>	<input type="checkbox"/>	<input type="checkbox"/>	<input type="checkbox"/>

**Verlichting/installaties**

Buitenverlichting	<input checked="" type="checkbox"/>	<input type="checkbox"/>	<input type="checkbox"/>	<input type="checkbox"/>
Tijd- of schemerschakelaar/bewegingsmelder	<input checked="" type="checkbox"/>	<input type="checkbox"/>	<input type="checkbox"/>	<input type="checkbox"/>

# Opsomming Object Specificaties

## ALGEMENE INFORMATIE

Type woning	Tussenwoning
Postcode en woonplaats	5666 TA, Geldrop
Straatnaam en huisnummer	Fleskensstraat 19
Bouwjaar	1954
Beschikbaar vanaf	In overleg
Bruto inhoud	406.23
Gebruiksoppervlak wonen	114.7
Externe bergruimte	28.4
Perceeloppervlakte	207
Slaapkamers	4
Kelder	Nee
Ligging achtertuin	Zuid-west

## ENERGIELABEL INFORMATIE

Soort verwarming	CV Ketel
Bouwjaar	geplaatst in 2018
Energie klasse	C
Einddatum label	29-05-2034
Zonnepanelen	-

## DIVERSE

Garage/carport	Ja	Kruipruimte	Ja
Parkeerplaats(en)	Openbaar	Vloerverwarming	Gedeeltelijk
Overkapping	Ja	CV-ketel	Ja
Voortuin	Nee	Dakkapel	Ja
Airconditioning	Ja		

- / Kindvriendelijke en rustige straat
- / Grote woonkeuken en woonkamer
- / Royale en luxe uitgevoerde badkamer
- / 4 slaapkamers
- / Dubbele dakkapel met nokverhoger
- / Fraai aangelegde achtertuin met overdekt terras
- / Grote garage
- / Speeltuin aan achterzijde perceel

## INRICHTING

### INFRASTRUCTUUR

Afstand supermarkt	1,2 km
Afstand centrum Eindhoven	9,2 km
Afstand station	2,2 km
Afstand middelbare snelweg	3 km
Afstand ziekenhuis	1,5 km



# EXTRA INFORMATIE

Alle door RE/MAX TOONaangevend Makelaardij en de verkoper versterkte informatie moet uitsluitend worden aangezien als uitnodiging tot nader overleg c.q. tot het uitbrengen van een bod. Schriftelijkheidsvereiste: Verkoper stelt uitdrukkelijk dat een verkoop niet eerder tot stand komt dan dat de koopovereenkomst door beide partijen is ondertekend.

#### Erfdienstbaarheden:

Indien er op de woning c.q. het perceel erfdiensbaarheden, kwalitatieve verplichten en/of andere bedingen rusten, gaan deze over op de koper en worden als bijlage behorende bij de koopakte gesteld, meestal in de vorm van het eigendomsbewijs.

#### Ontbindende voorwaarden:

Eventueel door de koper te maken voorbehouden (zoals het verkrijgen van een hypotheek) worden alleen vermeld in de koopovereenkomst als deze in de onderhandeling zijn afgesproken.

#### Waarborgsom/bankgarantie:

De waarborgsom c.q. bankgarantie bedraagt 10% van de koopsom en dient te worden voldaan aan de notaris binnen de vastgestelde termijn.

#### Koopakte:

Behoudens nadere afspraken gelden de standaardregels, zoals deze voorkomen in de modelkoopakte NVM, VBO, VastgoedPro, Consumentenbond en Vereniging Eigen Huis.

#### Meetrapport:

Er is een NEN 2580 gebaseerd meetrapport samengesteld, waarin de gebruiksoppervlaktes gesplitst per woonlaag en/of bijzondere ruimten zijn aangegeven.



Team RE/MAX TOONaangevend makelaardij



## Neem contact met ons op RE/MAX TOONaangevend Makelaardij

Onze RE/MAX luchtballon vliegt boven de menigte, wij zijn de lokale experts. Wij kennen Tilburg, Breda, Eindhoven onze regio van binnen en buiten, daarom kunt u bij ons terecht voor alle onroerend goed vragen en adviezen. Bent u op zoek naar een organisatie die servicegericht is? RE/MAX onder-

steunt u bij elke stap van een transactie: van tips om het huis verkoopklaar te maken tot aan het naamplaatje voor de koper van uw woning. We staan bekend om onze beroemde slogan: Niemand in de wereld verkoopt meer onroerend goed dan RE/MAX TOONaangevend. Laat ons het bewijzen.

**CONTACTEER ONS  
VANDAAG NOG!**

### Toon Coppens

kantoo-eigenaar  
makelaar

M 06 54 65 34 49  
T 013 20 34 539  
E [tooncoppens@remax.nl](mailto:tooncoppens@remax.nl)

#### TOONaangevend Makelaardij

Besterdplein 11  
5014 HN Tilburg  
E [toonaangevend@remax.nl](mailto:toonaangevend@remax.nl)  
[www.remaxtoonaangevend.nl](http://www.remaxtoonaangevend.nl)



**RE/MAX**  
TOONaangevend Makelaardij

