



VRAAGPRIJS € 589.000 K.K.

'T TUINTJE 2
LAREN

8

saegaert makelaars

KENMERKEN

Overdracht

Status	In aanmelding
Prijs	€ 589.000 k.k.
Aanvaarding	In overleg

Bouwworm

Soort woning	Eengezinswoning
Type woning	2-onder-1-kapwoning
Bouwjaar	1960
Bouwworm	Bestaande bouw
Ligging	Aan rustige weg, in woonwijk

Indeling

Woonoppervlakte	97 m ²
Gebouwbonden buitenruimte	Vrijstaand steen
Externe bergruimte	22 m ²
Inhoud	346 m ³
Aantal kamers	7
Aantal slaapkamers	4
Aantal badkamers	1
Isolatie	Gedeeltelijk dubbel glas

Energie

Warmwater	C.v.-ketel
C.V.-Ketel	Remeha quinta 28c 2007 eigendom
Verwarming	C.v.-ketel, open haard

Buitenruimte

Type tuin	Achtertuint, voortuin
Hoofdtuin	Achtertuint
Tuin ligging	West
Oppervlakte hoofdtuin	60 m ²

Bergruimte

Voorzieningen	Voorzien van elektra
Garage	Vrijstaand steen

Parkeergelegenheid

openbaar parkeren, op eigen terrein

Dak

Soort dak	Zadeldak
Materiaal	Pannen

Overig

Onderhoud binnen	Redelijk tot goed
Onderhoud buiten	Redelijk tot goed
Huidige bestemming	Woonruimte

Kadastrale gegevens

Perceeloppervlakte	258 m ²
Oppervlakte	Laren Noord-Holland
Eigendomssituatie	Volle eigendom

OMSCHRIJVING

Ook zo'n fan van Kopen zonder Kijken? Dan kun je je vast goed voorstellen wat een slimme verbouwing met deze 2-onder-1-kapwoning kan doen. De indeling is goed, de ligging fantastisch. Vlakbij de Larense voetbalvelden, goede scholen, sportscholen, bos en hei, horeca en een gezellig dorpscentrum. Allemaal op loop- en fietsafstand. Met wat liefde, aandacht en investering is deze goed onderhouden maar gedateerde woning te veranderen in een plek waar je niet snel meer weg wilt.

Indeling:

Benedenverdieping:

Hal, toilet met fonteintje, meterkast, kelderkast, toegang tot de keuken. De woonkamer met open haard, laminaatvloer, isolatieglas en deur naar achtertuin.

Eerste verdieping: Drie in grootte variërende slaapkamers waarvan twee met vaste kasten. Er is ook een grote gangkast aanwezig. Badkamer met douche, wastafel en toilet.

Zolder: Bereikbaar via wenteltrap, voorzolder, en slaapkamer met bergruimte. Kan vergroot worden met dakkapellen voor en achter.

Tuin: Ruime voortuin met oprit voor twee auto's. Vrijstaande stenen garage met elektra en achterom. De zonnige achtertuin met privacy en avondzon is bestraat en heeft een vijver.

Oplevering in overleg en onder voorbehoud gunning.
Neem uw eigen aankoopmakelaar mee.

Zie uitgebreide informatie in de verkoopbrochure.



Begane grond met tuin



















PLATTEGROND




PLATTEGROND

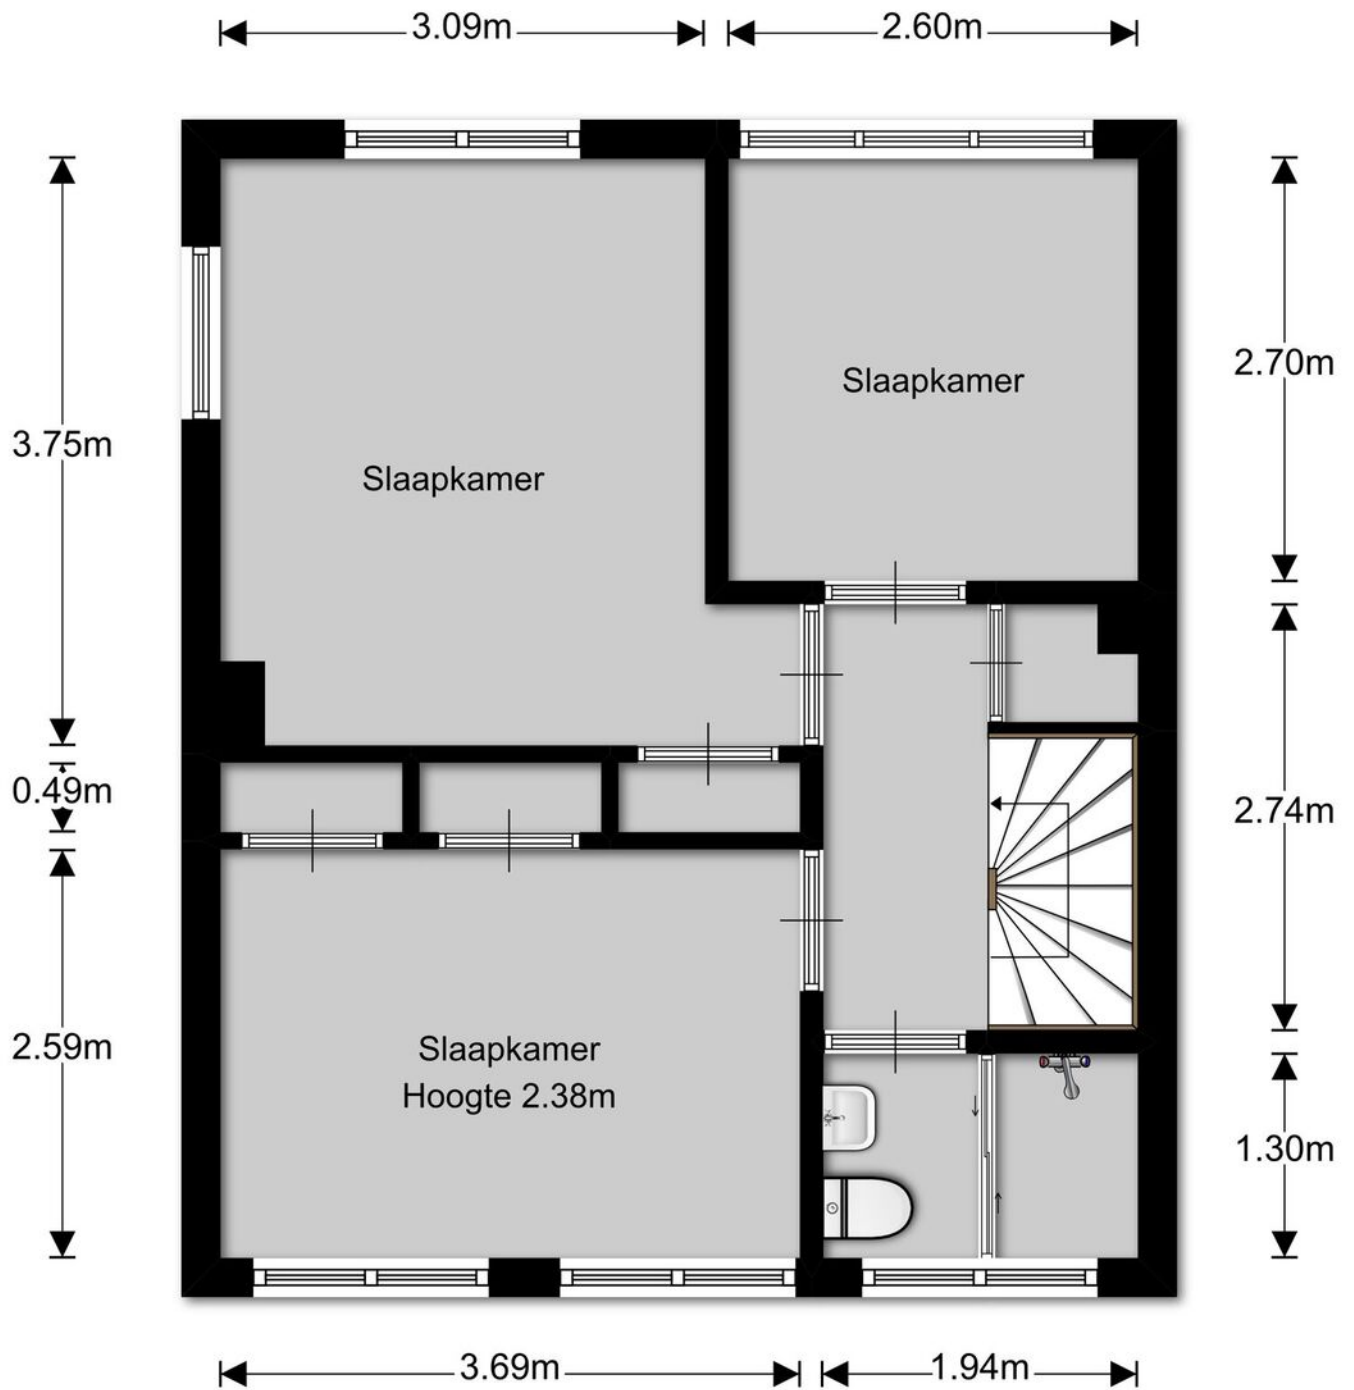

PLATTEGROND

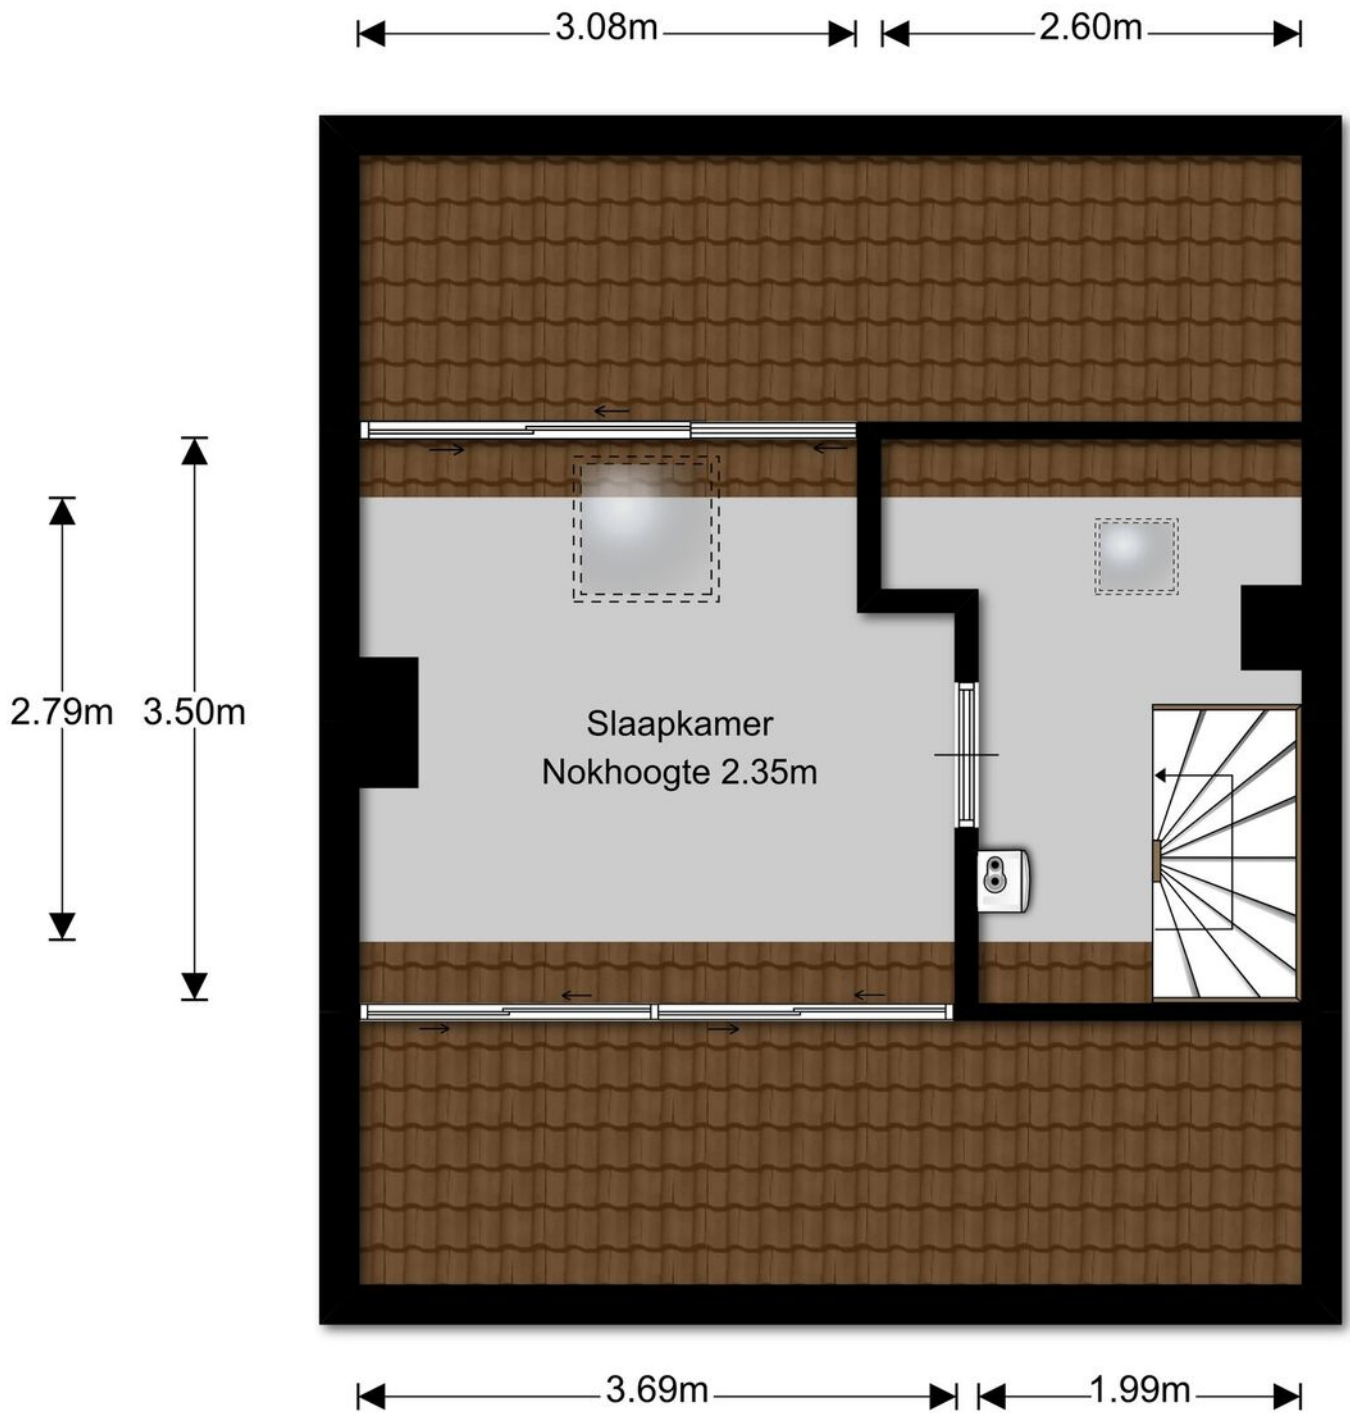

PLATTEGROND

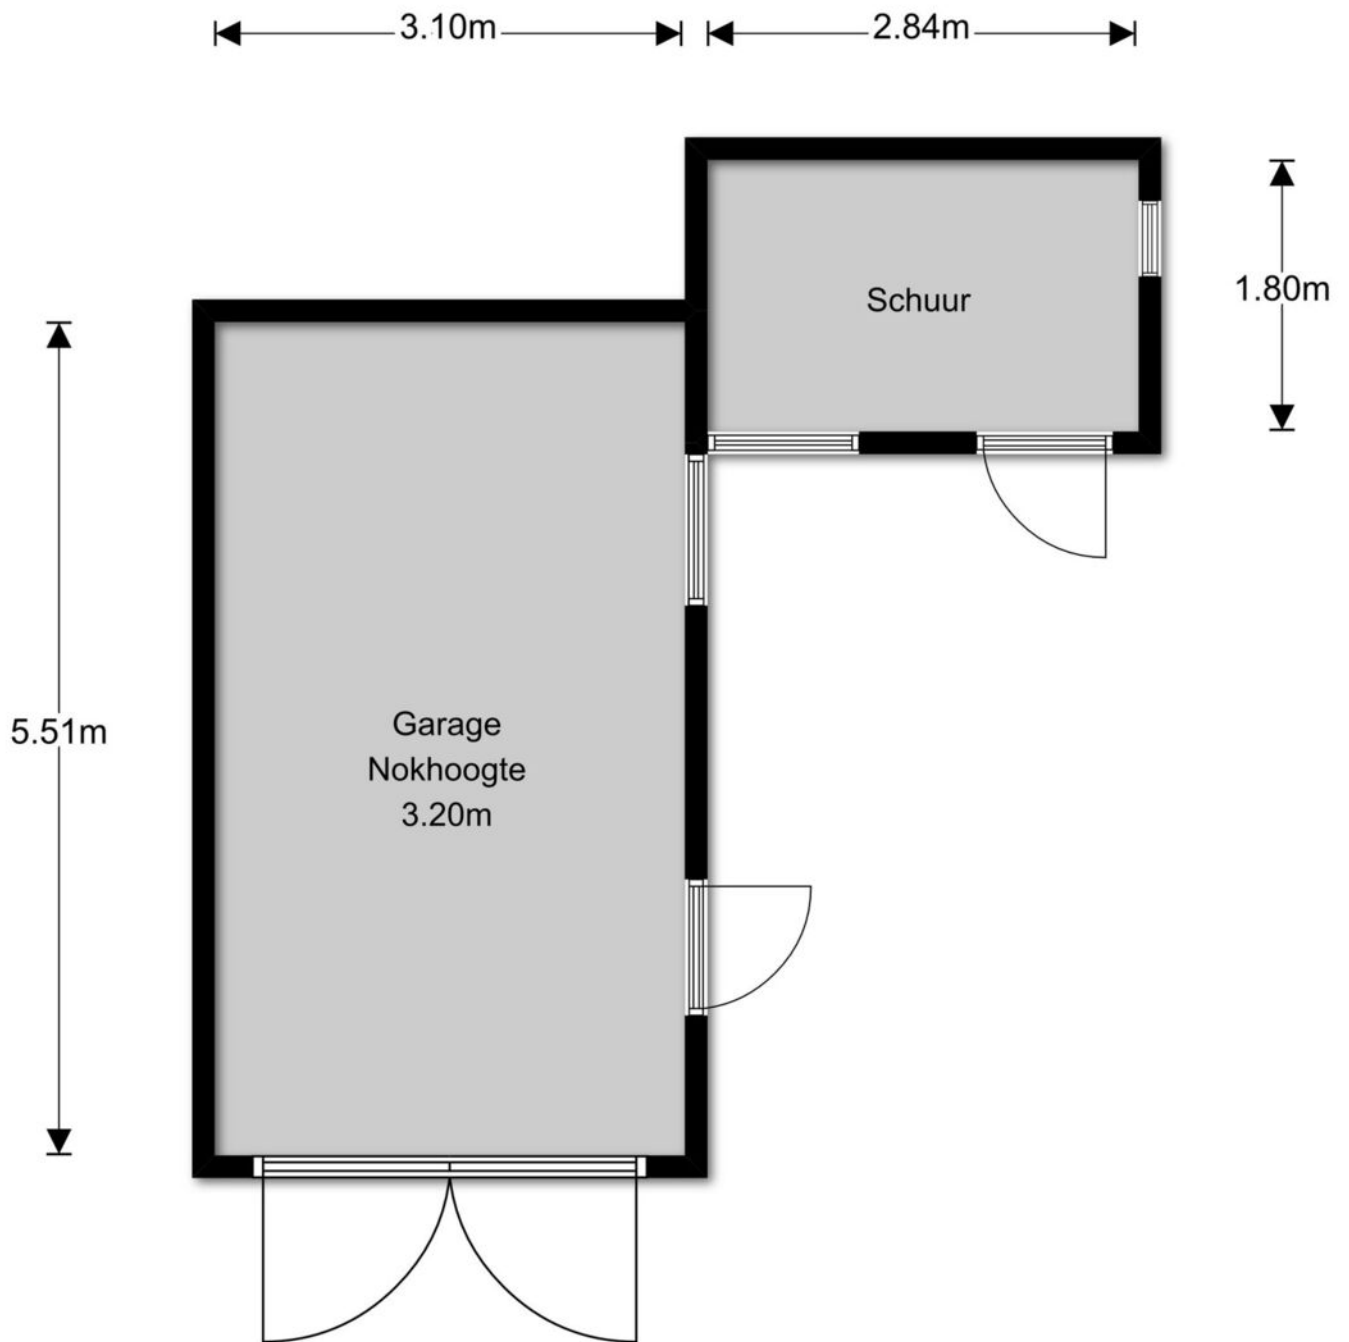

KADASTRALE KAART



12345

25

- Deze kaart is noordgericht
- Peroefnummer
- Huisnummer
- Vastgestelde kadastrale grens
- Voorlopige kadastrale grens
- Administratieve kadastrale grens
- Bebouwing

Schaal 1: 500



Kadastrale gemeente Laren Noord-Holland
 Sectie G
 Perceel 3765



Voor een eensluidend uittreksel, geleverd op 10 november 2020
 De bewaarder van het kadaster en de openbare registers

Aan dit uittreksel kunnen geen betrouwbare maten worden ontleend.
 De Dienst voor het kadaster en de openbare registers behoudt zich de intellectuele
 eigendomsrechten voor, waaronder het auteursrecht en het databankenrecht.

LOCATIE

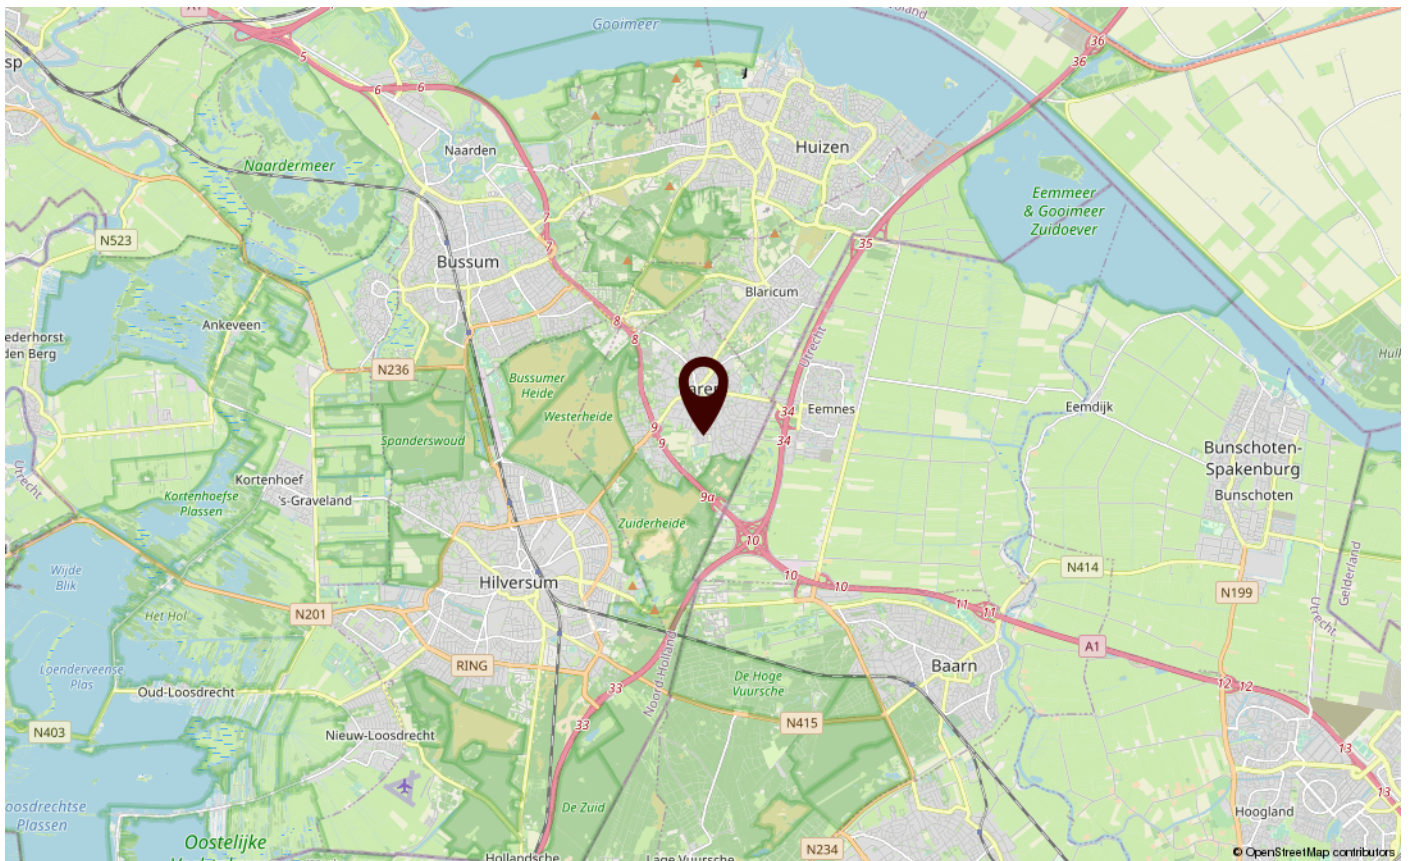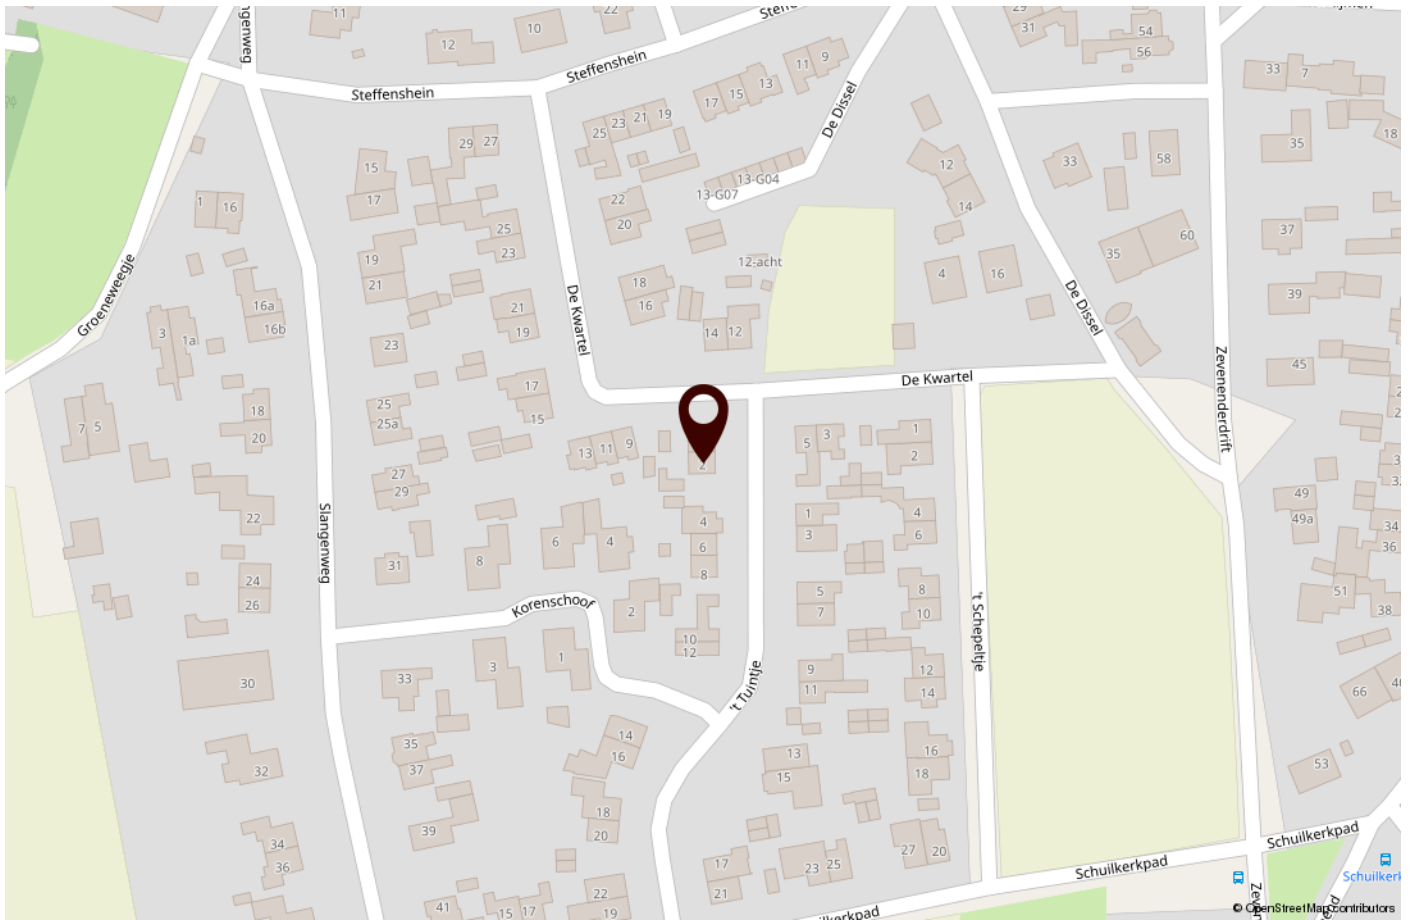

ONS TEAM

Saegaert Makelaars bestaat uit een enthousiast en betrokken team. Wij geloven in persoonlijk contact, persoonlijke aandacht en begeleiden u helder, daadkrachtig en oprecht. Wij houden van korte lijnen, efficiënt werken en bovenal luisteren wij naar u als klant.

Het aan- of verkopen van een huiservaart u slechts enkele malen in uw leven. Tijdens deze belangrijke beslissing staan wij als vertrouwenspartner graag voor u klaar om u te adviseren bij ieder stadium. Wij nemen u graag zorgen uit handen, en begeleiden u tot de handtekening bij de notaris.

Saegaert Makelaars is opgericht in 2010 door Bob Saegaert, en is in de afgelopen

jaren uitgegroeid tot een bekend, oprecht en hardwerkend makelaarskantoor in het Gooi. Wij begrijpen de markt, wij weten welke huizen wanneer in de verkoop komen en wij kunnen u als geen ander adviseren over verschillende buurten, het bepalen van de waarde van het huis en de stappen die genomen moeten worden om tot een succesvolle transactie te komen.

Een volledige service is wat u van Saegaert Makelaars kunt verwachten. In ons team zijn de diverse disciplines goed verdeeld; zo hebben we naast onze gediplomeerde makelaars, ook een specialist voor de huur en verhuur en een Register Taxateur.

Onze energieke medewerkers staan graag voor u klaar.

Ons kantoor is open op werkdagen van 8:30 uur tot 17:30 uur en zaterdag op afspraak. Buiten kantooortijden is ons nummer doorgeschakeld naar één van onze makelaars.



Bob Saegaert
Register Makelaar

bob@saegaert.nl
035-7440160
06-55345720



Saskia Teeuwen
Register Makelaar
Taxateur

saskiateeuwen@saegaert.nl
035-7440160
06-51352340



Emily Smit
Office Manager

makelaars@saegaert.nl
035-7440160



Danielle Koch
Commercieel
medewerker

makelaars@saegaert.nl
035-7440160

WONEN IN LAREN



Laren NH is o.a. bekend van haar Singer museum, prachtige winkels, mooie fiets- en wandelroutes en culinair genieten in één van de vele restaurants.

Winkelen, wandelen, cultuur opsnuiten en je onderdompelen in geschiedenis. In en om Laren kan het allemaal.

In het hart van het dorp, de Brink, vindt u bijzondere winkels, gezellige terrasjes en leuke bars en restaurants waar het heerlijk toeven is. Ook staat er de Sint Jansbasiliek en in het zomerseizoen een poffertjeskraam. Onder de oude eiken wordt regelmatig jeu de boules gespeeld. Op de Brink is ook de Herdenking van 4 mei, en op Koningsdag allerlei festiviteiten.

In Laren en omgeving kunt u prachtige, afwisselende wandelingen maken. Langs de schilderachtige Saksische boerderijen, of langs de gebouwen die herinneren aan Larens kunstenaarsverleden.

Laren ligt centraal tussen Utrecht, Amsterdam en Amersfoort en daarmee goed bereikbaar via de uitvalswegen A1 en A27.



EXTRA INFORMATIE

Uitgebreide verkoopinformatie

Deze informatie is door ons met de nodige zorgvuldigheid samengesteld. Onzerzijds wordt echter geen enkele aansprakelijkheid aanvaard voor enige onvolledigheid, onjuistheid of anderszins, dan wel de gevolgen daarvan. Alle opgegeven maten en oppervlakten zijn gemeten volgens de meetinstructie; dit meetrapport is op aanvraag beschikbaar. Koper heeft zijn eigen onderzoeksplicht naar alle zaken die voor hem of haar van belang zijn. Met betrekking tot deze woning is de makelaar adviseur van verkoper. Alle informatie verstrekt door Saegaert Makelaars is een uitnodiging tot het uitbrengen van een voorstel op het aangeboden object. Wij adviseren u een deskundige (NVM-)makelaar in te schakelen die u begeleidt bij het aankoopproces. Indien u specifieke wensen heeft omtrent de woning, adviseren wij u deze tijdig kenbaar te maken aan uw aankopend makelaar en hiernaar zelfstandig onderzoek te (laten) doen. Indien u geen deskundige vertegenwoordiger inschakelt, acht u zich volgens de wet deskundig genoeg om alle zaken die van belang zijn te kunnen overzien.

Koopovereenkomst

Er is sprake van een koopovereenkomst zodra koper en verkoper schriftelijk overeenstemming hebben bereikt. Het is gebruikelijk dat de koopovereenkomst binnen twee à drie werkdagen na mondelinge overeenstemming door beide partijen wordt ondertekend. Bemiddeling bij verkoop- en aankoop geschiedt onder de algemene voorwaarden van onze branche-organisatie NVM. De algemene voorwaarden kunt u lezen en downloaden op de website van de NVM.

Waarom een koopakte kan worden ingeschreven bij het Kadaster

Het inschrijven voorafgaand aan de eigendomsoverdracht (niet eerder dan vervallen voorbehouden en zonder vermelding koopsom) heeft een aantal belangrijke gevolgen. Zo kan er, indien na het inschrijven van de koopovereenkomst beslag wordt gelegd op het verkochte, toch vrij van beslag aan de koper geleverd worden. Het beslag "kleeft" alsdan niet meer ten nadele van de koper. Datzelfde geldt ook voor een (overbruggings)hypotheek die verkoper ná de koopovereenkomst op het verkochte vestigt. Ook een faillissement, surseance van betaling of onderbewindstelling van verkoper in de periode ná de koop staat levering aan de koper niet meer in de weg. De koper wordt ook beschermd wanneer een verkoper een woning na de eerste koop nog eens verkoopt aan iemand anders.

Onderzoeksplicht

Een koper heeft een plicht onderzoek te doen en niet zonder meer af te gaan op de informatieplicht die rust bij verkoper.

Bestemmingsplan

De bestemmingsplankaart, als deze aan deze presentatie is bijgevoegd, is te vinden op de website van Ruimtelijke Plannen. Daar is alle informatie over de bestemming van dit perceel te vinden.

Bodem

Het is verkoper niet bekend of de bodem verontreinigd is.

Bouwkundige keuring

Saegaert Makelaars raadt u aan het huis bouwkundig te laten keuren. Dit is onderdeel van uw onderzoeksplicht.

Toelichtingsclausule NEN2580

Al onze objecten worden ingemeten conform de Meetinstructie. De Meetinstructie is gebaseerd op de NEN2580. De Meetinstructie is bedoeld om een meer eenduidige manier van meten toe te passen voor het geven van een indicatie van de gebruiksoppervlakte. De Meetinstructie sluit verschillen in meetuitkomsten niet volledig uit, door bijvoorbeeld interpretatieverschillen, afrondingen of beperkingen bij het uitvoeren van de meting.

EXTRA INFORMATIE

De volgende artikelen worden van toepassing verklaard voor dit object:

Nietzelfbewoningsbepaling

Verkoper heeft koper uitdrukkelijk geattendeerd op het feit dat hij het verkochte nooit of recent niet zelf feitelijk heeft gebruikt en dat hij derhalve koper niet heeft kunnen informeren over eigenschappen of gebreken aan het verkochte waarvan hij op de hoogte zou zijn geweest als hij het verkochte zelf (recentelijk) feitelijk had gebruikt. In dit kader zijn partijen uitdrukkelijk overeengekomen dat dergelijke eigenschappen casu quo gebreken voor risico en rekening van koper komen en dat bij de vaststelling van de koopsom, hiermee rekening is gehouden.

Niet zelf-bewoningsclausule - afwijking 6.3.

Koper is ermee bekend dat verkoper het verkochte nooit zelf feitelijk heeft gebruikt en dat verkoper derhalve koper niet kan informeren over eigenschappen respectievelijk gebreken aan het verkochte waarvan verkoper op de hoogte zou kunnen zijn geweest als hij het verkochte zelf feitelijk had gebruikt. In verband hiermee zijn partijen, in afwijking van artikel 6.3. van deze koopakte en artikel 7:17 lid 1 en 2 BW, overeengekomen dat dergelijke eigenschappen respectievelijk gebreken voor rekening en risico van koper komen en dat hier bij de vaststelling van de koopsom rekening mee is gehouden. Koper vrijwaart verkoper voor alle eventuele aanspraken van derden.

Asbestbepaling

Ten tijde van de bouw van het verkochte kunnen er asbesthoudende materialen gebruikt zijn. Koper aanvaardt de eventuele aanwezigheid van vornoemde materialen in het verkochte. Koper vrijwaart verkoper voor alle aansprakelijkheid die uit de mogelijke aanwezigheid van enig asbesthoudende stof in het verkochte kan voortvloeien. Verkoper verklaart niet bekend te zijn met asbest voor zover niet anders ingevuld op de NVM vragenlijst. Koper(s) worden in gelegenheid gesteld hiertoe onderzoek uit te voeren middels een bouwkundig keuring (indicatief) of daartoe gecertificeerd asbestonderzoeksbedrijf (grondig).

Ouderdomsbepaling

Koper verklaart ermee bekend te zijn, dat het verkochte ouder is dan 30 jaar, hetgeen inhoudt dat de eisen die aan de bouwkwaliteit gesteld mogen worden aanzienlijk lager liggen dan bij nieuwere objecten. De verkoper staat niet in voor de vloeren, de leidingen voor elektriciteit, water en gas, de riolering en de afwezigheid van optrekkend vocht. Eventuele bouwkundige kwaliteitsgebreken worden geacht niet belemmerend te werken op het in de koopakte omschreven gebruik. Tevens verklaart de koper genoegzaam bekend te zijn met de bouwkundige staat van het verkochte.

Notariskosten

1. Indien koper kiest voor een notaris met een afstand van meer dan 25 kilometer vanaf het gekochte, en verkoper wenst niet aanwezig te zijn bij het passeren van de akte van levering, dan dient verkoper de notariële volmacht te geven. De kosten voor deze volmacht worden in rekening gebracht bij koper.
2. Indien de kosten die door de notaris in rekening zullen worden gebracht voor de aflossing en doorhaling van de hypothe(k)en van verkoper die op het verkochte rust(en), meer bedragen dan € 10,- per aflossing met telefonische overboeking respectievelijk meer dan € 150,- per algehele of gedeeltelijke doorhaling (alle bedragen inclusief BTW, kadastraal recht en inbegrepen de kosten voor het opvragen van de aflossingsnota), dan zal koper dit meerdere voor zijn rekening nemen. Deze extra kosten zal de notaris op de afrekening ter zake van de levering direct doorberekenen aan de koper.

Hemelwaterafvoer

Koper is ermee bekend dat in gemeente Laren voor 2023 het hemelwater afgekoppeld gaat worden van het riool en op eigen terrein dient te worden opgevangen. De kosten worden betaald uit de rioolheffing. U kunt nadere informatie hieromtrent vinden op de website van de gemeente Laren.

Onderstaande bijlagen behoren bij de koopovereenkomst. Op verzoek sturen wij deze toe.

- Lijst van zaken
- Vragenlijst
- Eigendomsbewijs
- Kadastraal uittreksel
- Kadastrale kaart
- NEN meetrapport en tekeningen
- (voorlopig) energielabel
- Deze verkoopbrochure



INTERESSE IN DEZE WONING?
NEEM DAN VRIJBLIJVEND CONTACT OP MET ONS KANTOOR



saegaert makelaars

OMSCHRIJVING

Heerlijk fijn woonhuis met goede uitbouwmogelijkheden; het huis kan met ca. 30 tot 40 m² vergroot worden al naar gelang de wens. Zie impressies voor een eerste indruk. De indeling is goed, de ligging fantastisch. Vlakbij de Larense voetbalvelden, goede scholen, sportscholen, bos en hei, horeca en een gezellig dorpscentrum. Allemaal op loop- en fietsafstand. Met wat liefde, aandacht en investering is deze goed onderhouden maar gedateerde woning te veranderen in een plek waar je niet snel meer weg wilt.

Indeling:

Benedenverdieping:

Hal, toilet met fonteintje, meterkast, kelderkast, toegang tot de keuken. De woonkamer met open haard, laminaatvloer, isolatieglas en deur naar achtertuin. Slapen op de begane grond is te realiseren door middel van uitbouwmogelijkheden.

Eerste verdieping: Drie in grootte variërende slaapkamers waarvan twee met vaste kasten. Er is ook een grote gangkast aanwezig. Badkamer met douche, wastafel en toilet.

Zolder: Bereikbaar via wenteltrap, voorzolder, en slaapkamer met bergruimte. Kan vergroot worden met dakkapellen voor en achter.

Tuin: Ruime voortuin met oprit voor twee auto's. Vrijstaande stenen garage met elektra en achterom. De zonnige achtertuin met privacy en avondzon is bestraat en heeft een vijver.

Oplevering in overleg en onder voorbehoud gunning.
Neem uw eigen aankoopmakelaar mee.

Zie uitgebreide informatie in de verkoopbrochure.