



VRAAGPRIJS € 1.275.000 K.K.

STACHOUWERWEG 26
BLARICUM

8

saegaert makelaars

KENMERKEN

Overdracht

Status	Beschikbaar
Prijs	€ 1.275.000 k.k.
Aanvaarding	In overleg

Bouwvorm

Soort woning	Villa
Type woning	Vrijstaande woning
Bouwjaar	1951
Bouwvorm	Bestaande bouw
Ligging	Aan rustige weg

Indeling

Woonoppervlakte	127 m ²
Externe bergruimte	15 m ²
Inhoud	408 m ³
Aantal kamers	4
Aantal slaapkamers	2
Aantal badkamers	2
Isolatie	Dakisolatie, vloerisolatie, grotendeels dubbel glas
Energielabel	E

Energie

Warmwater	C.v.-ketel
C.V.-Ketel	2019 eigendom
Verwarming	C.v.-ketel, gashaard

Buitenruimte

Type tuin	Achtertuint, tuin rondom
Hoofdtuin	Achtertuint
Tuin ligging	Zuidwest
Oppervlakte hoofdtuin	160 m ²

Garage

Voorzieningen	Voorzien van elektra Vrijstaand steen
---------------	--

Parkeergelegenheid

Op eigen terrein

Dak

Soort dak	Zadeldak
Materiaal	Pannen

Overig

Onderhoud binnen	Goed tot uitstekend
Onderhoud buiten	Goed
Huidige bestemming	Woonruimte

Voorzieningen

Alarminstallatie

Kadastrale gegevens

Perceeloppervlakte	540 m ²
Gemeente	Blaricum
Eigendomssituatie	Volle eigendom

OMSCHRIJVING

Op een gewilde locatie midden in het Oude dorp van Blaricum staat deze bijzonder charmante vrijstaande villa met vrijstaande garage en verzorgde tuin rondom voorzien van royaal zonneterras op het zuiden aan de achterzijde. Er is parkeergelegenheid op eigen terrein.

De indeling is als volgt.

Entree met aan de rechterzijde een separaat toilet met fontein, trapkast met toegang tot de kelder, separate berg-/wasruimte met opstelling wasmachine/droger. Sfeervolle en heerlijke lichte living heeft een prachtige doorkijk naar de voortuin, is afgewerkt met een houten vloer, gashaard en dubbele openslaande deuren naar de achtertuin. De royale woonkeuken met kookeiland is van alle moderne inbouwapparatuur voorzien; wijnkoelkast, 2 koelkasten, 2 vriezers, Quooker, oven, afwasautomaat en achter entree naar de tuin. Aansluitend de eetkamer bevindt zich eveneens de kantoor/werkruimte. In deze ruimte zou bijvoorbeeld een slaapkamer en badkamer kunnen worden gerealiseerd waardoor slapen op de begane grond mogelijk is. De begane grond is voorzien van vloerverwarming.

1e Verdieping:

Bordes met inbouwspots en vaste kast, één slaapkamer met inbouwspots en dakkapel aan de voorzijde en achterzijde, vaste kast en mooie, vrije zichtlijnen. Badkamer met 2e toilet, douche, dubbele wastafel en handdoekradiator. Tweede slaapkamer met dakkapel met inloop garderobe en eigen badkamer met dubbele douche (rainshower) en wastafelmeubel.

Tuin:

De zonnige tuin rondom geeft veel privacy beschikt over een automatisch sproeisysteem, een eigen bron (2020) en automatische buitenverlichting rondom. De oprit heeft plek voor meerdere auto's. De ruime garage is keurig onderhouden, voorzien van elektra en de garagedeur is elektrisch bedienbaar.

Bijzondere kenmerken:

Deze woning ligt in een rustige woonomgeving op loopafstand van het gezellige dorpscentrum met winkels, horeca en basisscholen en is in 2016/2017 ingrijpend verbouwd en volledig gemoderniseerd. De gehele verdieping is opnieuw opgebouwd en voorzien van een nieuw dak. De vloer op de begane grond met vloerverwarming is in 2019 aangelegd. De cv-ketel is uit 2019.

De villa wordt voorzien van nieuwe kozijnen met isolatieglas.

Wij nodigen u graag uit voor een bezichtiging in deze sfeervolle villa in perfecte staat van onderhoud midden in het Oude Dorp van Blaricum!

Oplevering in overleg en onder voorbehoud gunning. Wij adviseren uw eigen aankoopmakelaar mee te nemen.

* Niet zelf bewoond door verkopers

De verkopers (onze opdrachtgever(s)) hebben dit woonhuis niet zelf feitelijk bewoond en verkopen dit huis zonder dat zij kennis hebben over de eigenschappen van dit huis alsof zij er zelf gewoond hebben. Wij betrachten de nodige zorgvuldigheid u hieromtrent naar behoren te informeren. Ook te faciliteren om uw onderzoek te laten uitvoeren; schakel een aankoopmakelaar in, laat het huis bouwkundig keuren.

* Asbest?

Asbest kan aanwezig zijn; verkoper is er niet mee bekend. Laat, voor u biedt, onderzoek doen als u het wilt weten.

* Ouderdom

Dit woonhuis is ouder dan 30 jaar - houdt u rekening met eigenschappen die horen bij het (originele) bouwjaar. Zie hiervoor artikel 6.1 van de NVM koopakte.


* Notariskosten

Sommige notarissen berekenen hogere kosten dan gebruikelijk door aan de verkopers terwijl de koper de notaris kiest. Ter bescherming van de koper nemen wij een clause op in de koopakte.

* Graag verwijzen wij naar de artikelen achter in onze brochure





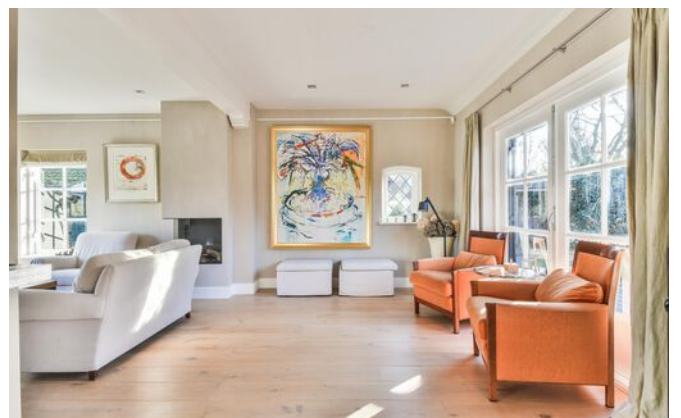


















PLATTEGROND BEGANE GROND

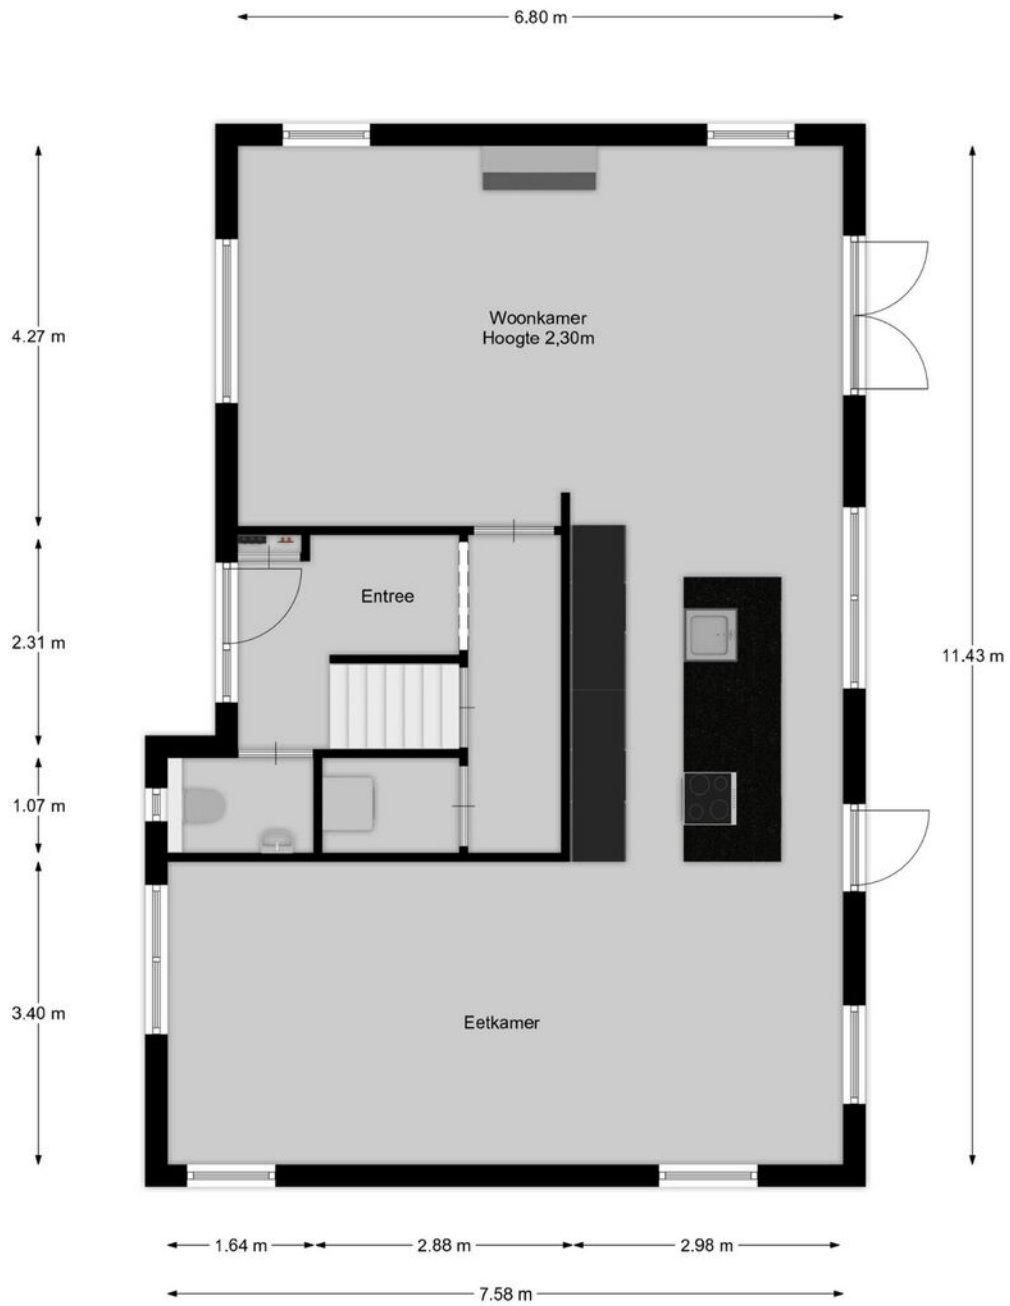

PLATTEGROND EERSTE VERDIEPING

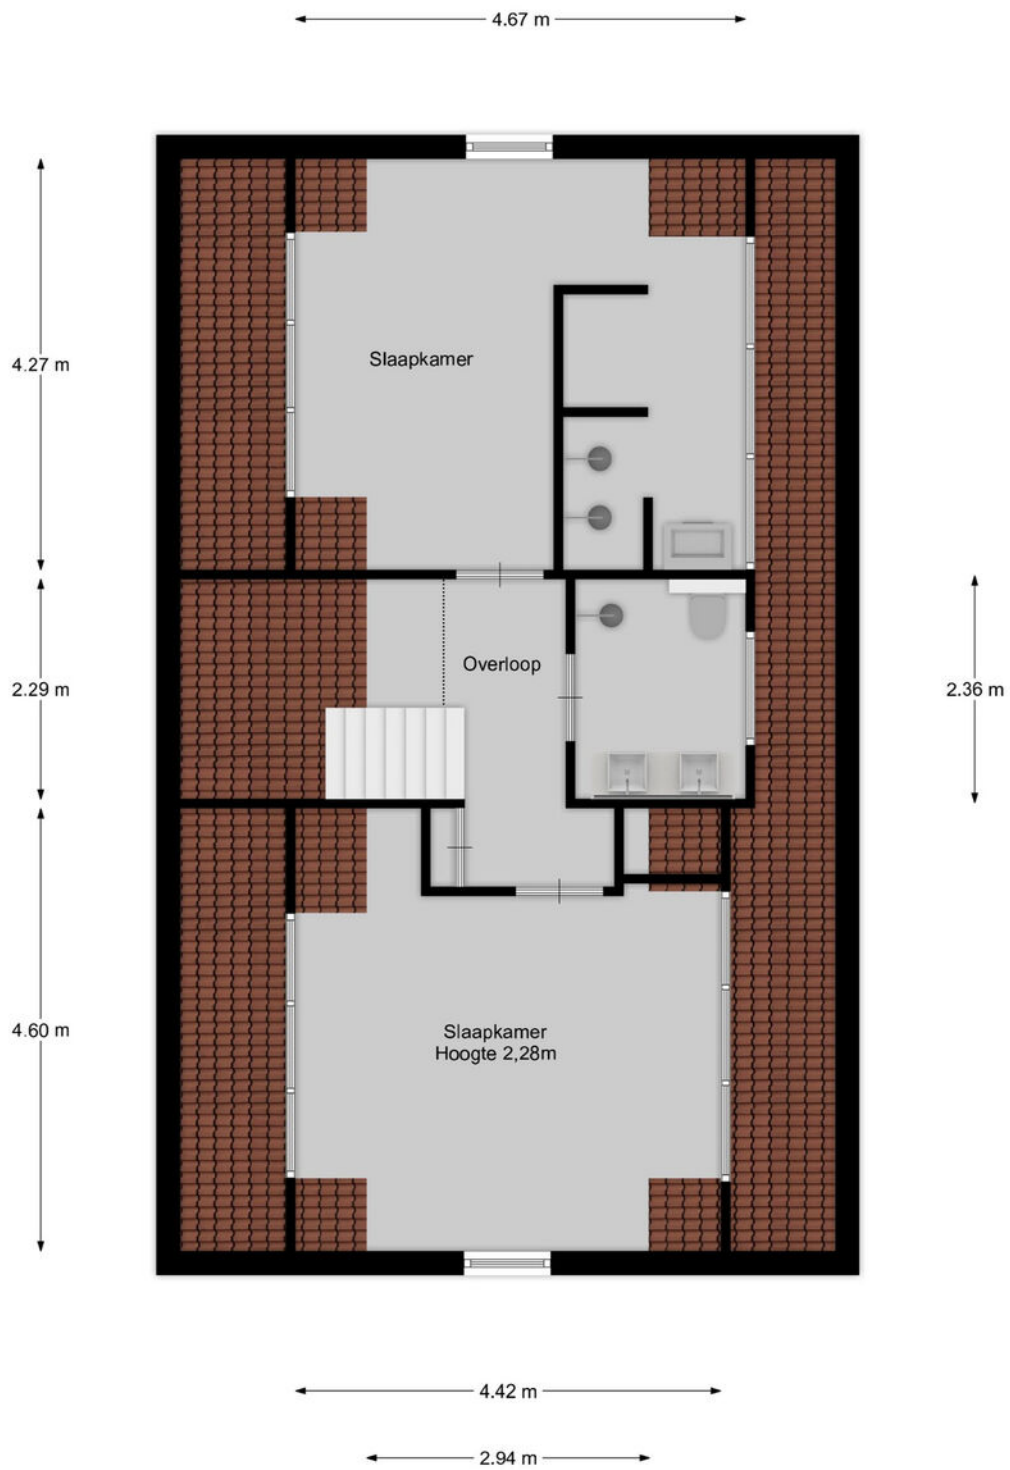


PLATTEGROND GARAGE


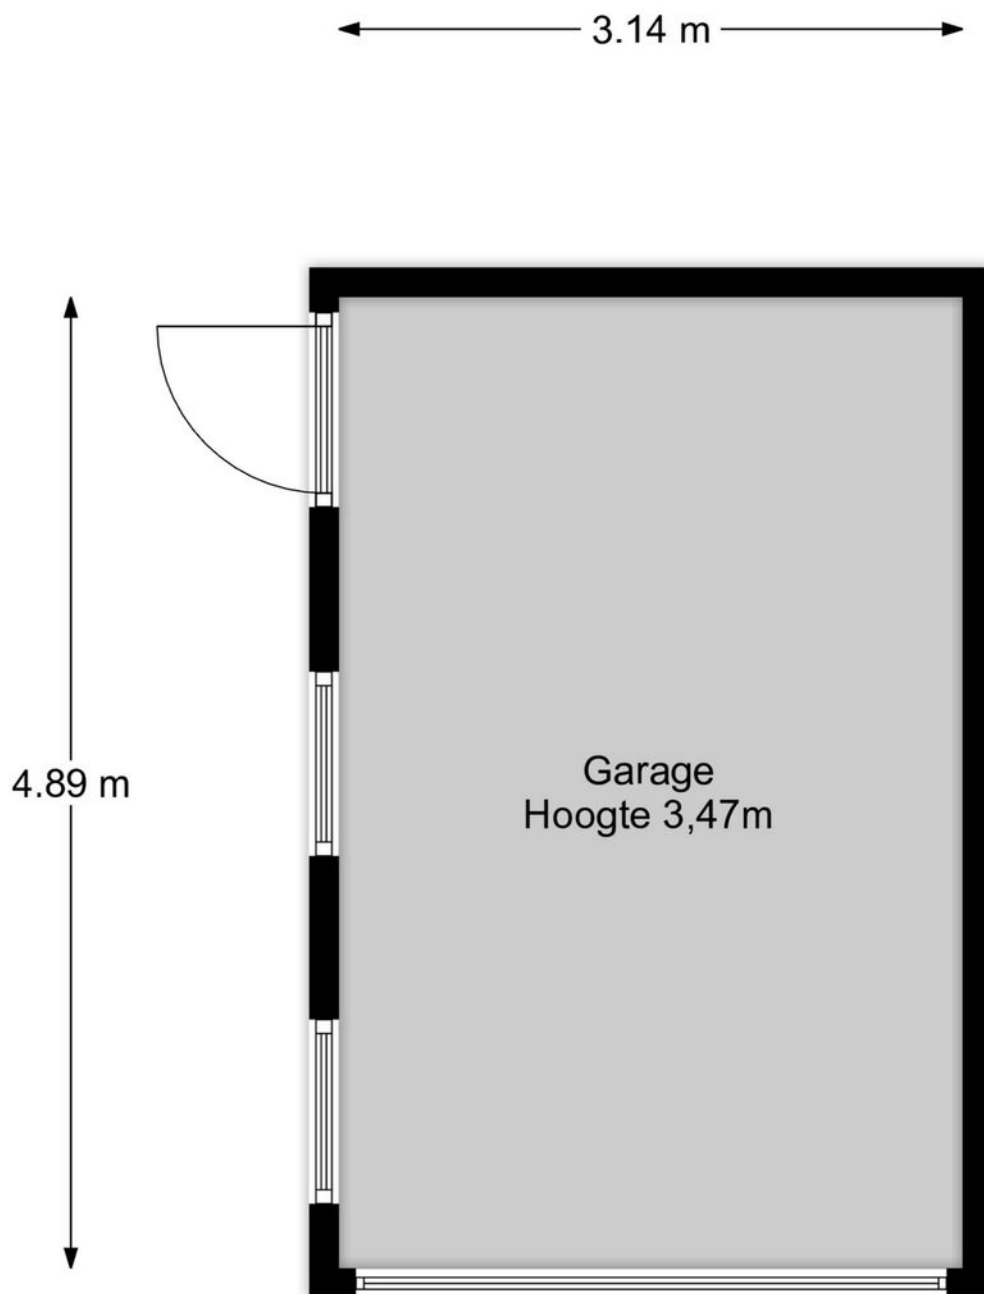


KADASTRALE KAART



<p>12345 Perceelnummer</p> <p>25 Huisnummer</p> <p>— Vastgestelde kadastrale grens</p> <p>— Voorlopige kadastrale grens</p> <p>— Administratieve kadastrale grens</p> <p>— Bebouwing</p>	<p>Schaal 1: 500</p> <p>Kadastrale gemeente Blaricum</p> <p>Sectie E</p> <p>Perceel 1193</p>	<p>kadaster</p> 
<p>Voor een eensluidend uittreksel, geleverd op 11 januari 2024 De bewaarder van het kadaster en de openbare registers</p>	<p>Aan dit uittreksel kunnen geen betrouwbare maten worden ontleend. De Dienst voor het kadaster en de openbare registers behoudt zich de intellectuele eigendomsrechten voor, waaronder het auteursrecht en het databankenrecht.</p>	

LOCATIE

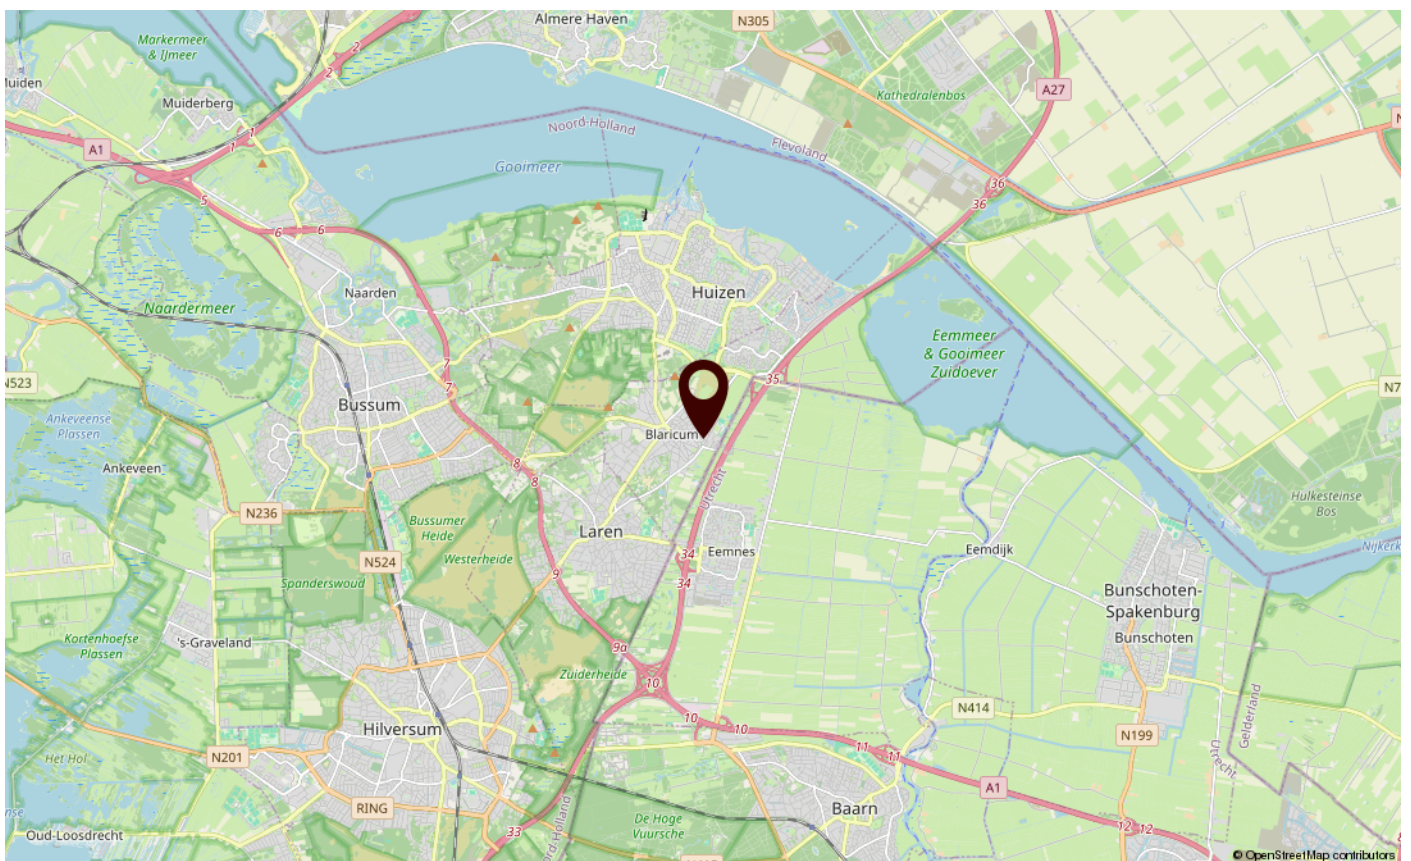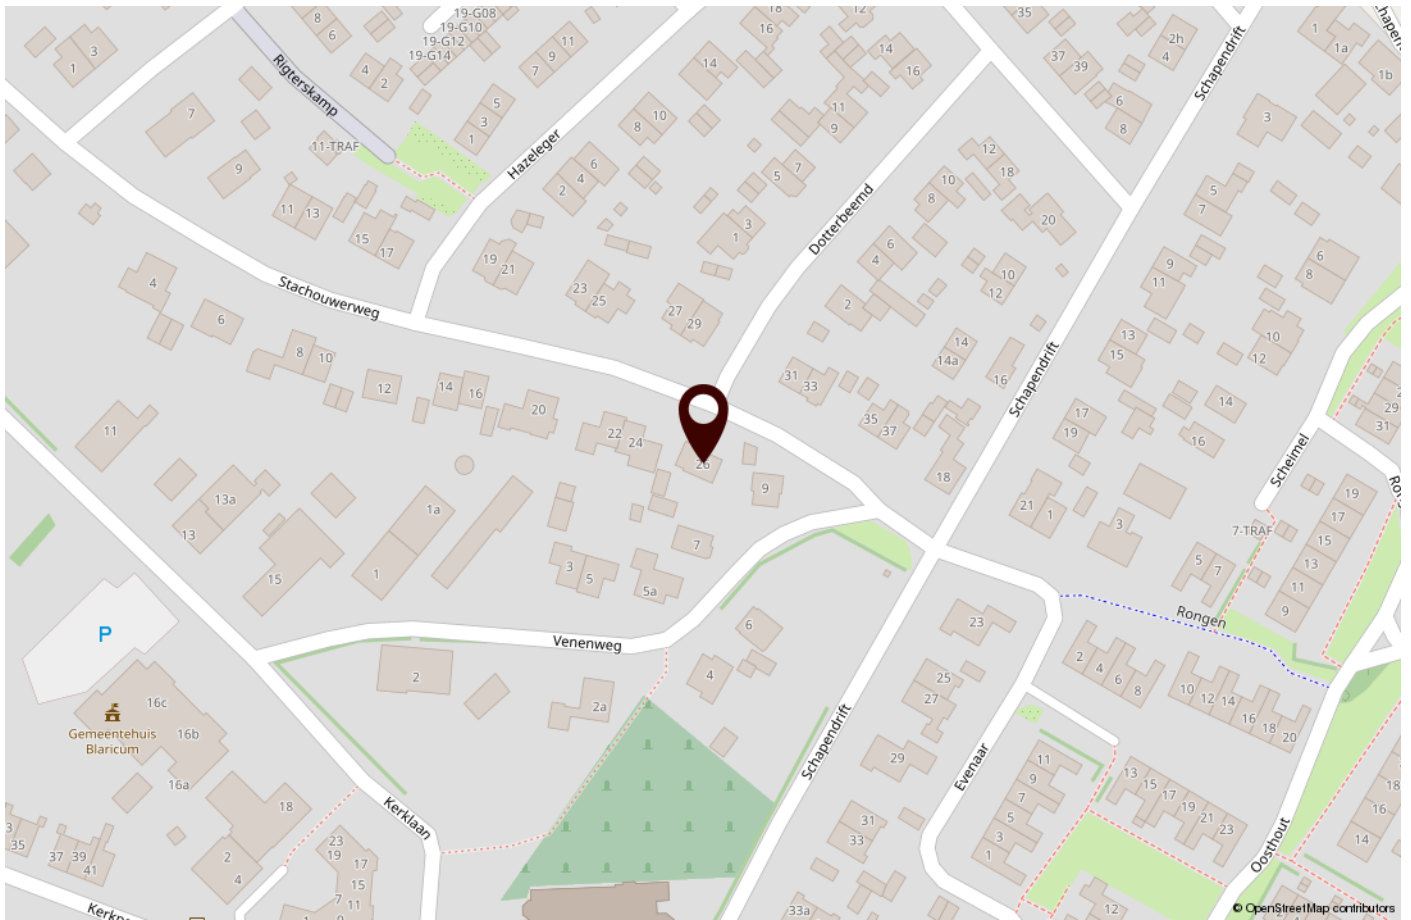

ONS TEAM

Saegaert Makelaars bestaat uit een enthousiast en betrokken team. Wij geloven in persoonlijk contact, persoonlijke aandacht en begeleiden u helder, daadkrachtig en oprecht. Wij houden van korte lijnen, efficiënt werken en bovenal luisteren wij naar u als klant.

Het aan- of verkopen van een huiservaart u slechts enkele malen in uw leven. Tijdens deze belangrijke beslissing staan wij als vertrouwenspartner graag voor u klaar om u te adviseren bij ieder stadium. Wij nemen u graag zorgen uit handen, en begeleiden u tot de handtekening bij de notaris.

Saegaert Makelaars is opgericht in 2010 door Bob Saegaert, en is in de afgelopen

jaren uitgegroeid tot een bekend, oprecht en hardwerkend makelaarskantoor in het Gooi. Wij begrijpen de markt, wij weten welke huizen wanneer in de verkoop komen en wij kunnen u als geen ander adviseren over verschillende buurten, het bepalen van de waarde van het huis en de stappen die genomen moeten worden om tot een succesvolle transactie te komen.

Een volledige service is wat u van Saegaert Makelaars kunt verwachten. In ons team zijn de diverse disciplines goed verdeeld; zo hebben we naast onze gediplomeerde makelaars, ook een specialist voor de huur en verhuur en een Register Taxateur.

Onze energieke medewerkers staan graag voor u klaar.

Ons kantoor is open op werkdagen van 8:30 uur tot 17:30 uur en zaterdag op afspraak. Buiten kantoor tijden is ons nummer doorgeschakeld naar één van onze makelaars.



Bob Saegaert
Register Makelaar



Kathelijne Vos
Kandidaat Register Makelaar Taxateur



Saskia Teeuwen
Register Makelaar | Taxateur



Emily Smit
Office manager



Danielle Koch
Assistent Register Makelaar Taxateur



Marjolijn Lindner
Aankoopmakelaar binnendienst

WONEN IN BLARICUM



Een dorp met een vriendelijk, open karakter. Met leuke en aparte winkeltjes en volop gezellige horecagelegenheden. Het dorp grenst enerzijds aan het water en wordt anderzijds omgeven door heidevelden, mooie enges en bossen.

Blaricum ligt midden in het groen en doet haar agrarische geschiedenis nog altijd eer aan. De oude boerderijen in het dorps hart herinneren aan tijden dat landbouw de voornaamste bron van bestaan was. De prachtige villa's eromheen wijzen op een rijke historie.

Wie het oude dorp van Blaricum inrijdt, ziet direct de boerderijen met de rieten daken. Een aantal van deze boerderijen is van bekende kunstenaars en idealisten geweest. Blaricum kent een grote hoeveelheid architectonische waardevolle panden gebouwd door bekende architecten. Kenmerkend voor het oude dorp zijn ook de kronkelweggetjes, de arbeiderswoningen en de prachtige groene hagen. Ook de akkers met rogge en boekweit bieden een fraaie aanblik.

Centraal in het oude dorp staan de muziektent en de erfgooiersboom, een bijzondere herinnering aan het erfgooiersverleden van de gemeente.

Water, bos, heide, Blaricum heeft het allemaal.



EXTRA INFORMATIE

Uitgebreide verkoopinformatie

Deze informatie is door ons met de nodige zorgvuldigheid samengesteld. Onzerzijds wordt echter geen enkele aansprakelijkheid aanvaard voor enige onvolledigheid, onjuistheid of anderszins, dan wel de gevolgen daarvan. Alle opgegeven maten en oppervlakten zijn gemeten volgens de meetinstructie; dit meetrapport is op aanvraag beschikbaar. Koper heeft zijn eigen onderzoeksplicht naar alle zaken die voor hem of haar van belang zijn. Met betrekking tot deze woning is de makelaar adviseur van verkoper. Alle informatie verstrekt door Saegaert Makelaars is een uitnodiging tot het uitbrengen van een voorstel op het aangeboden object. Wij adviseren u een deskundige (NVM-)makelaar in te schakelen die u begeleidt bij het aankoopproces. Indien u specifieke wensen heeft omtrent de woning, adviseren wij u deze tijdig kenbaar te maken aan uw aankopend makelaar en hiernaar zelfstandig onderzoek te (laten) doen. Indien u geen deskundige vertegenwoordiger inschakelt, acht u zich volgens de wet deskundig genoeg om alle zaken die van belang zijn te kunnen overzien.

Koopovereenkomst

Er is sprake van een koopovereenkomst zodra koper en verkoper schriftelijk overeenstemming hebben bereikt. Het is gebruikelijk dat de koopovereenkomst binnen twee à drie werkdagen na mondelinge overeenstemming door beide partijen wordt ondertekend. Bemiddeling bij verkoop- en aankoop geschiedt onder de algemene voorwaarden van onze branche-organisatie NVM. De algemene voorwaarden kunt u lezen en downloaden op de website van de NVM.

Waarom een koopakte kan worden ingeschreven bij het Kadaster

Het inschrijven voorafgaand aan de eigendomsoverdracht (niet eerder dan vervallen voorbehouden en zonder vermelding koopsom) heeft een aantal belangrijke gevolgen. Zo kan er, indien na het inschrijven van de koopovereenkomst beslag wordt gelegd op het verkochte, toch vrij van beslag aan de koper geleverd worden. Het beslag "kleeft" alsdan niet meer ten nadele van de koper. Datzelfde geldt ook voor een (overbruggings)hypotheek die verkoper ná de koopovereenkomst op het verkochte vestigt. Ook een faillissement, surseance van betaling of onderbewindstelling van verkoper in de periode ná de koop staat levering aan de koper niet meer in de weg. De koper wordt ook beschermd wanneer een verkoper een woning na de eerste koop nog eens verkoopt aan iemand anders.

Onderzoeksplicht: Een koper heeft een plicht onderzoek te doen en niet zonder meer af te gaan op de informatieplicht die rust bij verkoper.

Bestemmingsplan: De bestemmingsplankaart, als deze aan deze presentatie is toegevoegd, is te vinden op de website van Ruimtelijke Plannen. Daar is alle informatie over de bestemming van dit perceel te vinden. Consulteer een deskundige op dit gebied; een architect of bouwbegeleider.

Bodem; Het is verkoper niet bekend of de bodem verontreinigd is.

Bouwkundige keuring: Saegaert Makelaars raadt u aan het huis bouwkundig te laten keuren. Dit is onderdeel van uw onderzoeksplicht.

Toelichtingsclausule NEN2580

Al onze objecten worden ingemeten conform de Meetinstructie. De Meetinstructie is gebaseerd op de NEN2580. De Meetinstructie is bedoeld om een meer eenduidige manier van meten toe te passen voor het geven van een indicatie van de gebruiksoppervlakte. De Meetinstructie sluit verschillen in meetuitkomsten niet volledig uit, door bijvoorbeeld interpretatieverschillen, afrondingen of beperkingen bij het uitvoeren van de meting.

Wij verwijzen uitdrukkelijk naar het meetrapport - mocht in de presentatie ergens een fout zijn ingeslopen; het meetrapport is in deze leidend.

Biedlogboek

Per 1 januari 2023 zijn makelaars verplicht biedingen via een zgn biedlogboek bij te houden. Als u interesse heeft in één van onze woningen vragen wij u dat ons kenbaar te maken, waarna wij u toegang tot het digitale dossier van de woning (Move) kunnen verlenen. U treft daar alle relevante stukken van de woning aan waardoor u zich kunt voorbereiden en uw bieding kunt indienen. Uw gegevens worden -uiteraard- vertrouwelijk behandeld. Het systeem dat wij gebruiken is volledig goedgekeurd in overeenstemming met de wet. Mocht u hiervan willen afwijken vragen wij u beleefd om uw reactie. Wij benadrukken dat alle communicatie (reacties, biedingen etc.) voorgelegd en besproken worden met onze opdrachtgever(s).

Brand/ Koolmonoxide melders: Koper is ermee bekend dat vanaf 1 juli 2022 het verplicht is in Nederland om een rookmelder te hebben op elke woonverdieping in het verkochte.

EXTRA INFORMATIE

De volgende artikelen worden van toepassing verklaard voor dit object:

Nietzelfbewoningsbepaling

Verkoper heeft koper uitdrukkelijk geattendeerd op het feit dat hij het verkochte nooit of recent niet zelf feitelijk heeft gebruikt en dat hij derhalve koper niet heeft kunnen informeren over eigenschappen of gebreken aan het verkochte waarvan hij op de hoogte zou zijn geweest als hij het verkochte zelf (recentelijk) feitelijk had gebruikt. In dit kader zijn partijen uitdrukkelijk overeengekomen dat dergelijke eigenschappen casu quo gebreken voor risico en rekening van koper komen en dat bij de vaststelling van de koopsom, hiermee rekening is gehouden.

Asbestbepaling

Ten tijde van de bouw van het verkochte kunnen er asbesthoudende materialen gebruikt zijn. Koper aanvaardt de eventuele aanwezigheid van voornoemde materialen in het verkochte. Koper vrijwaart verkoper voor alle aansprakelijkheid die uit de mogelijke aanwezigheid van enig asbesthoudende stof in het verkochte kan voortvloeien. Verkoper verklaart niet bekend te zijn met asbest voor zover niet anders ingevuld op de NVM vragenlijst. Koper(s) worden in gelegenheid gesteld hiertoe onderzoek uit te voeren middels een bouwkundig keuring (indicatief) of daartoe gecertificeerd asbestonderzoeksbedrijf (grondig).

Ouderdomsclausule

Het is koper bekend dat de onroerende zaak meer dan 30 jaar oud is, wat betekent dat de eisen die aan de bouwkwaliteit gesteld mogen worden aanzienlijk lager liggen dan bij nieuwe woningen. In afwijking van artikel 6.3 van deze koopovereenkomst komt het geheel of ten dele ontbreken van één of meer eigenschappen van de onroerende zaak voor normaal gebruik als gevolg van de ouderdom voor rekening en risico van koper.

Notariskosten

1. Indien koper kiest voor een notaris met een afstand van meer dan 25 kilometer vanaf het gekochte, en verkoper wenst niet aanwezig te zijn bij het passeren van de akte van levering, dan dient verkoper de notariële volmacht te geven. De kosten voor deze volmacht worden in rekening gebracht bij koper.
2. Indien de kosten die door de notaris in rekening zullen worden gebracht voor de aflossing en doorhaling van de hypothe(k)en van verkoper die op het verkochte rust(en), meer bedragen dan € 10,- per aflossing met telefonische overboeking respectievelijk meer dan € 150,- per algehele of gedeeltelijke doorhaling (alle bedragen inclusief BTW, kadastraal recht en inbegrepen de kosten voor het opvragen van de aflossingsnota), dan zal koper dit meerdere voor zijn rekening nemen. Deze extra kosten zal de notaris op de afrekening ter zake van de levering direct doorberekenen aan de koper.

Onderstaande bijlagen behoren bij de koopovereenkomst. Op verzoek sturen wij deze toe.

- Lijst van zaken
- Vragenlijst
- Eigendomsbewijs
- Kadastraal uittreksel
- Kadastrale kaart
- NEN meetrapport en tekeningen
- Energielabel
- Deze verkoopbrochure



INTERESSE IN DEZE WONING?
NEEM DAN VRIJBLIJVEND CONTACT OP MET ONS KANTOOR

S

saegaert makelaars