



DRIEHUIZEN 21, WERVERSHOOF

**GROOT &
NIEUWBOER.**
MAKELAARDIJ

GROOT & NIEUWBOER MAKELAARDIJ
TEL. 0227 545 755
www.grootnieuwboer.nl
info@grootnieuwboer.nl



Woonoppervlakte : 104 m²

Perceeloppervlakte : 369 m²

Inhoud : 353 m³

Bouwjaar : 1964

Soort woning : eengezinswoning

Type woning : 2-onder-1-kapwoning

Aantal kamers : 5

Aantal slaapkamers : 4

Energie label : D

**WORDT
DIT UW
WONING?**



OMSCHRIJVING VAN DE WONING



Stelt u zich eens voor; landelijk wonen in een twee-onder-een-kapwoning met riante schuur van 100 m² op een ruime kavel van 369 m² eigen grond! Dit alles nabij het IJsselmeer, centrum van Wervershoof en alle dorpsfaciliteiten..... Het is mogelijk op deze prachtige locatie aan de Driehuizen! Qua inhoud zijn dit gewoon ideale woningen voor een gezin, maar met deze opmerking willen we natuurlijk niet de starters op de woningmarkt buiten sluiten. Vier slaapkamers en een nette badkamer op de 1e verdieping en een riante zolderberging middels vlizotrap bereikbaar op de 2e verdieping. Naast deze toplocatie heeft de woning ontzettend veel extra verrassingen. Wat een heerlijk stekje is dit! Bent u opzoek naar een ruime woning met riante schuur en wilt u het geheel nog naar eigen hand zetten? Dan bent u hier aan de Driehuizen 21 aan het juiste adres!

Indeling:

Begane grond: ruim entree, hal met meterkast en trapopgang, straatgerichte woonkamer met een prachtig uitzicht, besloten woon-/eetkeuken met eenvoudige unit in rechte opstelling voorzien van diverse apparatuur, in de royale bijkeuken treffen we de aansluitpunten voor wasmachine en droger, vaste kasten en het hangtoilet, portaal met toegang tot de riante schuur.

1e Verdieping: overloop, 4 ruime slaapkamers die erg praktisch zijn door de rechte wanden op deze verdieping, badkamer met douche, wastafel en 2e toilet. Praktisch dakterras aan de achterzijde. 2e Verdieping: middels vlizotrap bereikbare ruime bergzolder met cv- opstelling (HR combiketel), bouwjaar 2007), hier zou met gemak nog een extra slaapkamer kunnen worden gerealiseerd.

De tuin is aan de voorkant van de woning gelegen, achter de woning treft men een riante hobbyschuur van maar liefst 100 m². De hobbyschuur is opgetrokken uit metselwerk met spouw, stalen dakspanten en een betonnen vloer, heeft een elektrische bedienbare garagedeur en toegang naar de overkapping aan het water.

Bijzonderheden:

Bouwjaar woonhuis: 1964

Bouwjaar schuur: 1950

Schilderwerk: 2019


Gevels nageïsoleerd: 2022

Kozijnen: deels hout en deels kunststof

Schuur: 100 m²

Dak schuur: asbest houdende golfplaten

Biedingen worden alleen in behandeling genomen, wanneer de bieder de woning heeft bezichtigd.

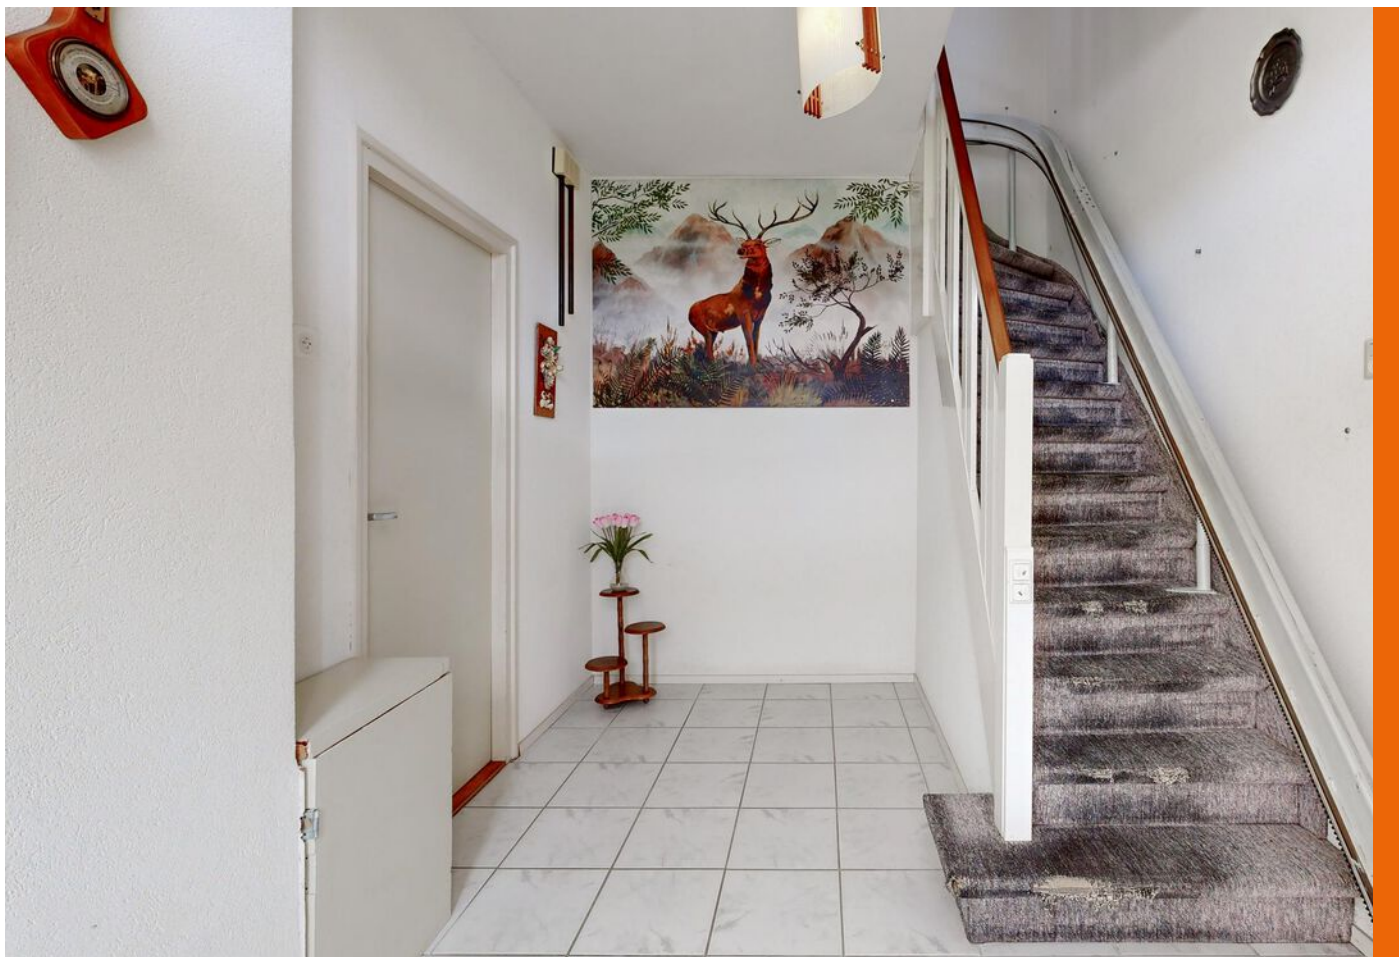












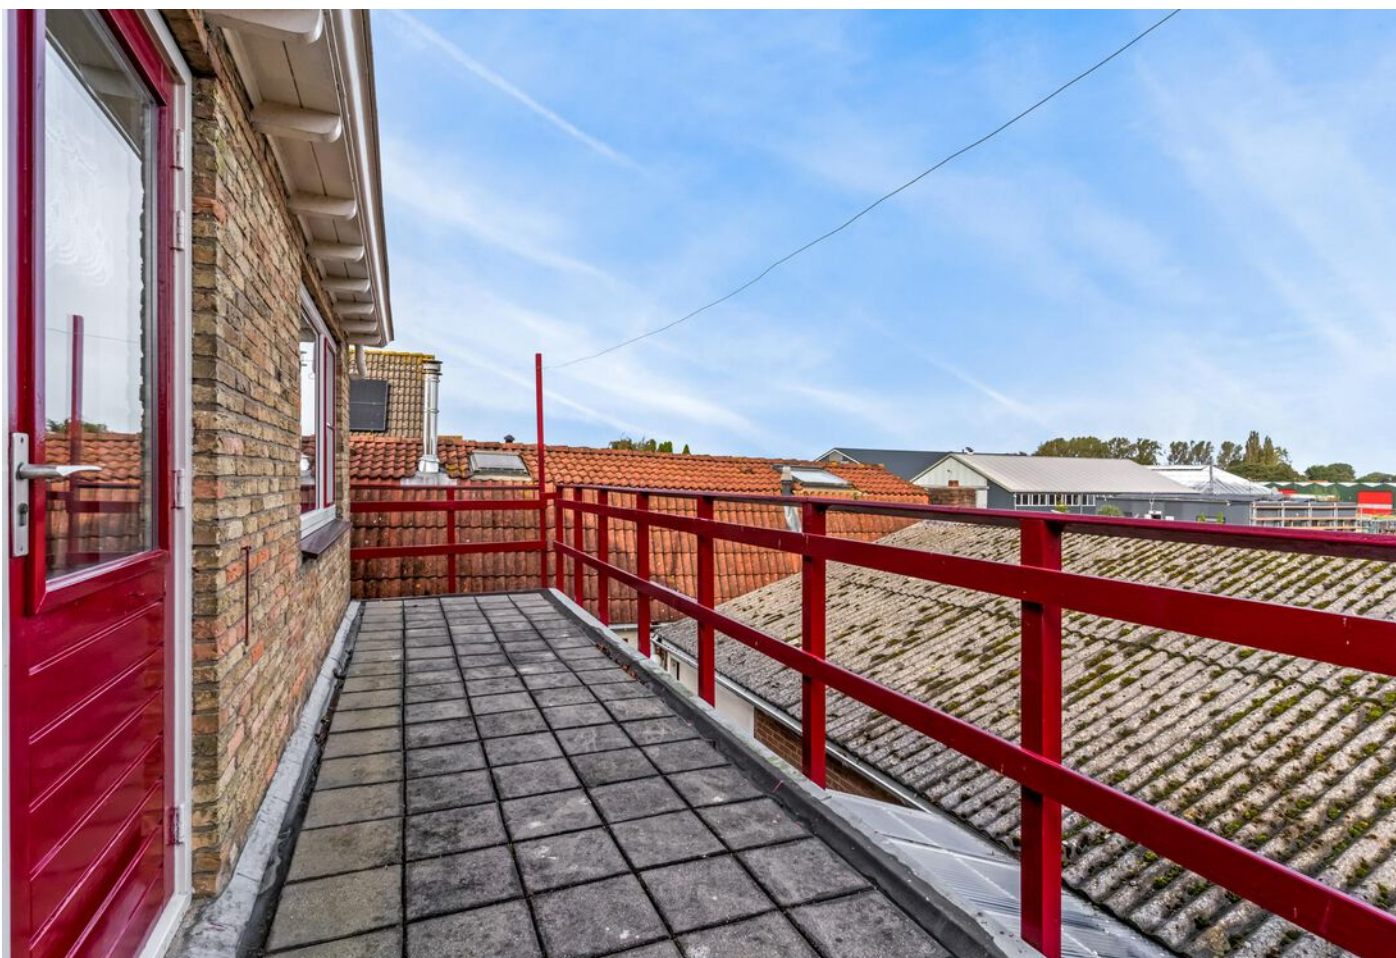








Driehuizen 21, Wervershoof



PLATTEGROND

DRIEHUIZEN 21 BEGANE GROND

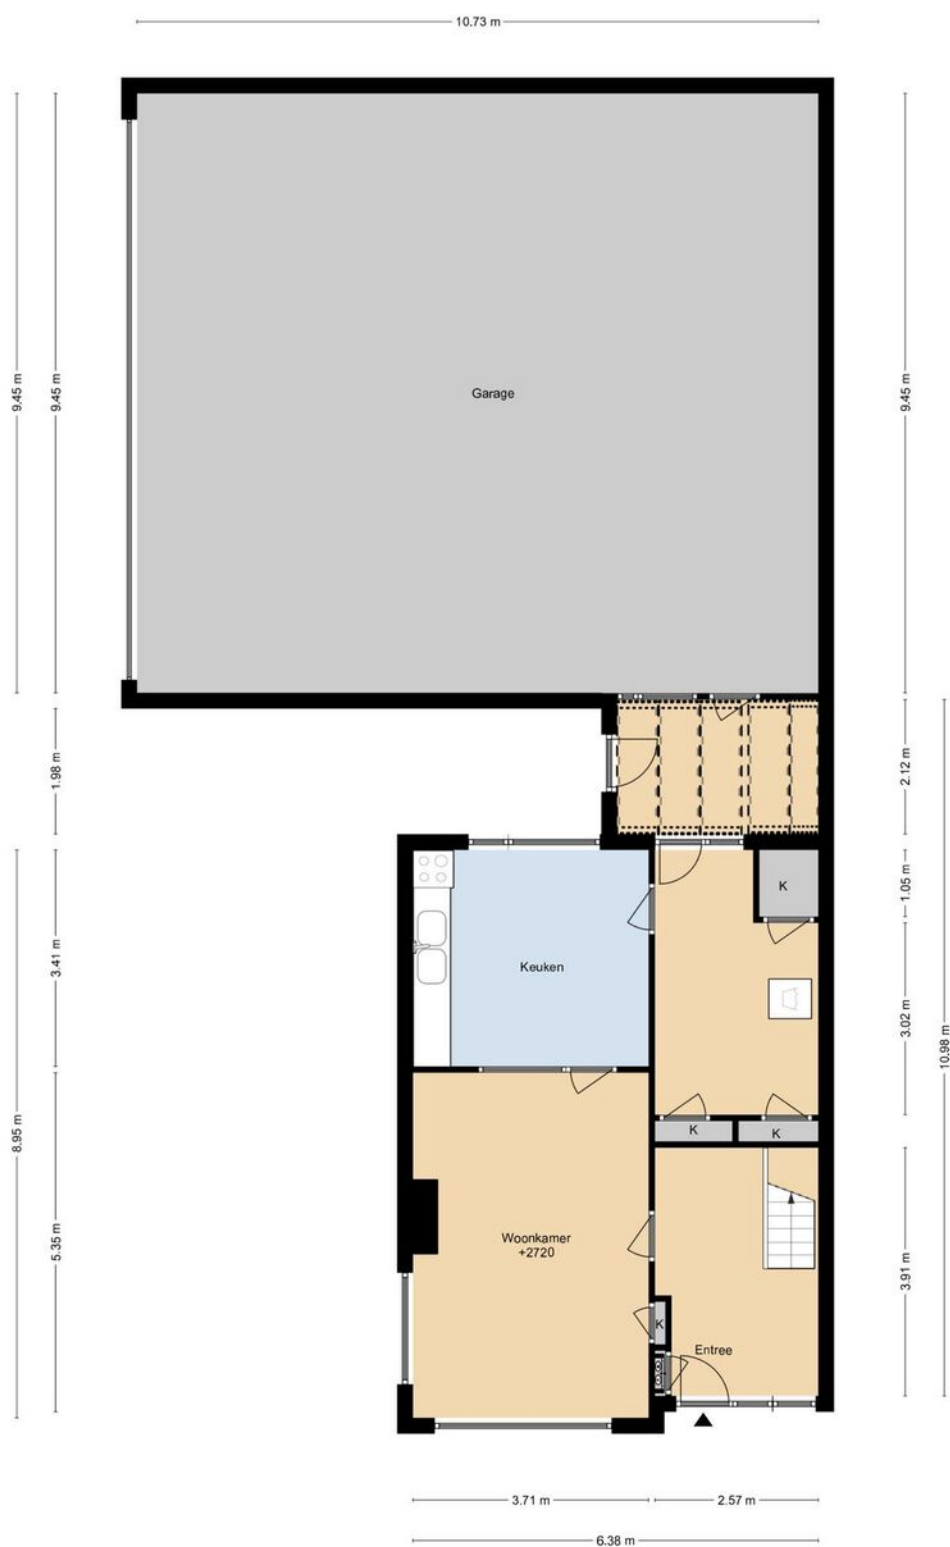


DEZE PLATTEGRONDEN ZIJN MET DE GROOTSTE ZORG
SAMENGESTELD EN DIENEN TER INDICATIE.
ER KUNNEN GEEN RECHTEN AAN WORDEN ONTLEEND.
© WWW.DROOMHUIS360.NL

DRIEHUIZEN 21 1E VERDIEPING



DEZE PLATTEGRONDEN ZIJN MET DE GROOTSTE ZORG
SAMENGESTELD EN DIENEN TER INDICATIE.
ER KUNNEN GEEN RECHTEN AAN WORDEN ONTLEEND.
© WWW.DROOMHUIS360.NL

VLIERING

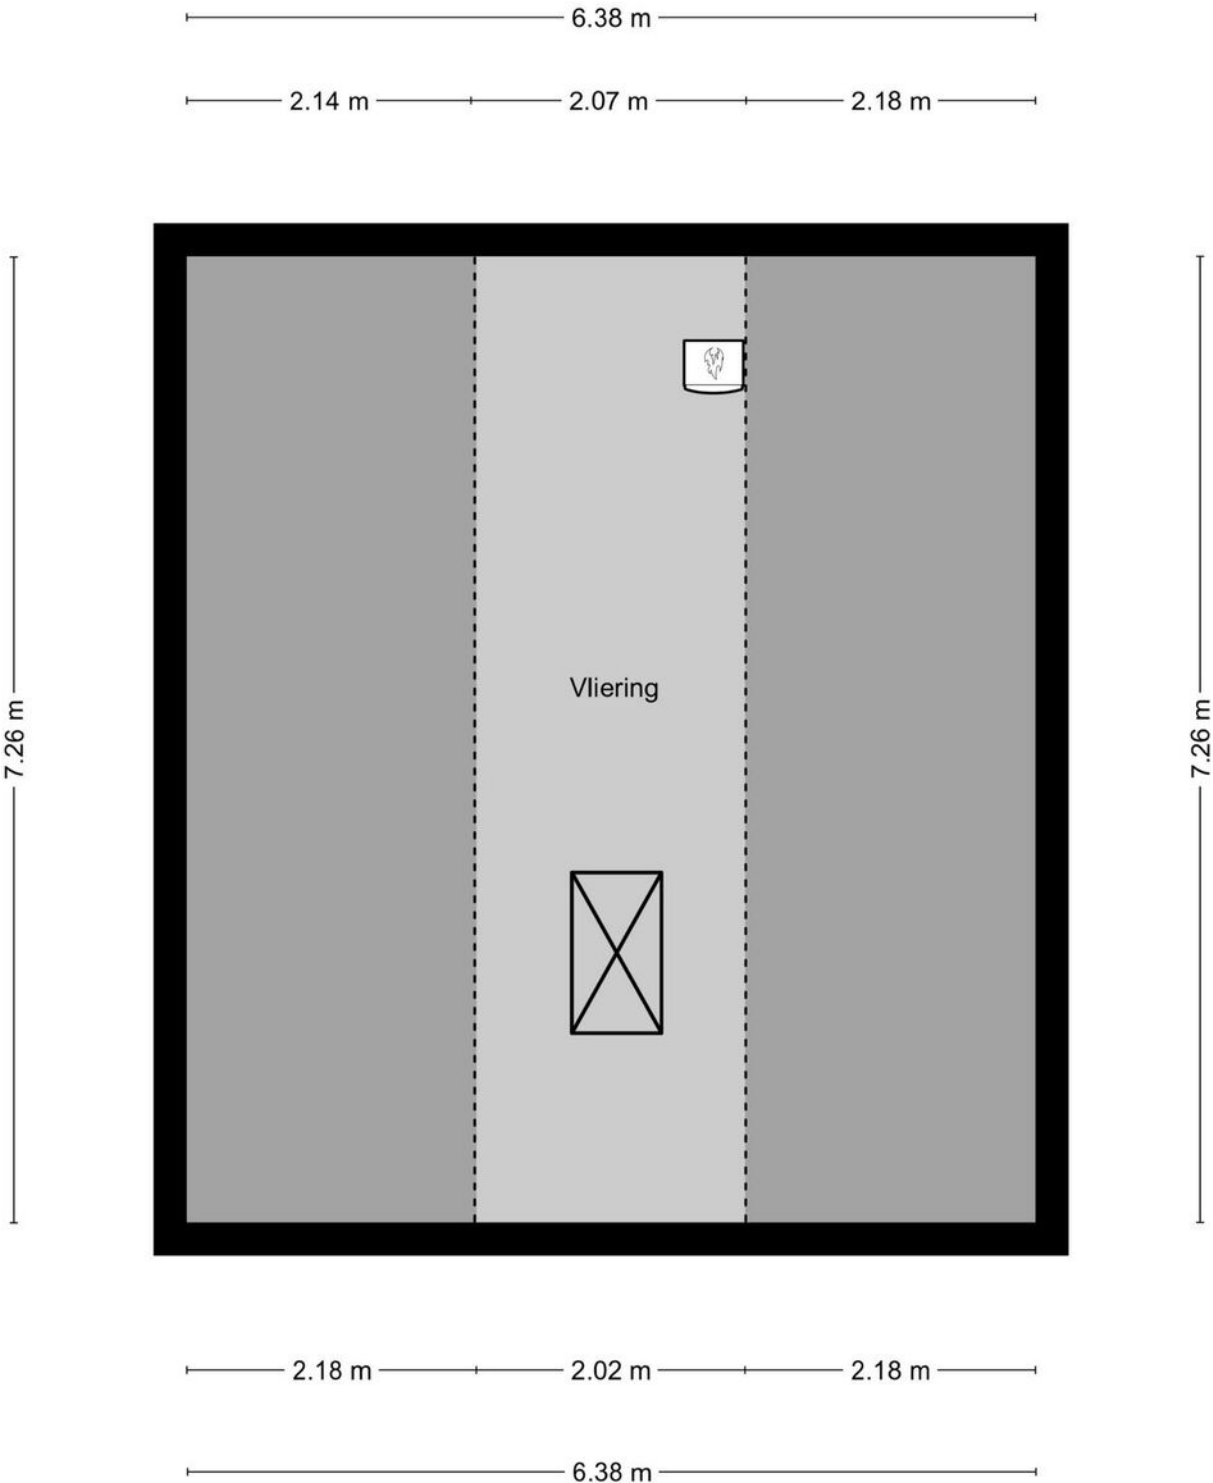

DEZE PLATTEGRONDEN ZIJN MET DE GROOTSTE ZORG

PLATTEGROND



12345

Deze kaart is noordgericht

Perceelnummer

25

Huisnummer

Vastgestelde kadastrale grens

Voorlopige kadastrale grens

Administratieve kadastrale grens

Bebouwing

Schaal 1: 500

Kadastrale gemeente

Sectie

Perceel

Wervershoof

O

1694

kadaster



Aan dit uittreksel kunnen geen betrouwbare maten worden ontleend.

KADASTRALE KAART

HuisMatch WF

Een initiatief van 8 West-Friese NVM Makelaars



Wat is HuisMatch WF en hoe werkt het?

Via Groot & Nieuweboer Makelaardij heeft u toegang tot dit exclusieve platform. Dit unieke platform is een initiatief van meerdere NVM makelaarskantoren. Op deze manier ontvangt u aanbod van woningen die nog niet actief in de verkoop staan, naast het standaard/actieve zoekbestand.

HuisMatch West-Friesland

Bent u al een tijdje op zoek naar een geschikte woning? Dan is de HuisMatch WF echt een aanrader! Graag plannen wij geheel vrijblijvend een afspraak voor u in. Tijdens dit gesprek nemen wij de tijd om uw wensen in kaart te brengen.





Met een NVM-aankoopmakelaar ben je zeker van de juiste keuze



- Want hij beschikt over allerlei tools en een rijke database. Waardoor hij precies weet wat een huis echt waard is.
- Hij heeft veel kennis van de lokale markt.
- Hij houdt het hoofd koel en zorgt ervoor dat je niet te veel betaalt en de beste keuzes maakt.
- Hij adviseert je over slimme aanpassingen zoals een verbouwing of verduurzaming die de waarde van je huis op den duur kunnen verhogen.
- Hij heeft veel kennis van vaak voorkomende gebreken.
- Hij behoedt je in het proces voor eventuele juridische haken en ogen. En heeft een beroeps- en bedrijfsaansprakelijkheidsverzekering.
- Hij neemt bij aankoop alle complexe documentatie uit handen en zorgt dat alles perfect geregeld wordt.

Kortom: je krijgt méér voor elkaar met een NVM-makelaar!

EXTRA INFORMATIE

Bedankt voor uw interesse in deze woning!

Namens de verkoper(s) van deze woning willen wij u bedanken voor de interesse die u in hun woning heeft getoond. Verkopers vernemen graag na een bezichtiging wat uw bevindingen van de woning zijn. Laat ons even weten of de woning aan uw verwachtingen heeft voldaan, dan kunnen wij dit terugkoppelen naar de verkoper die de woning voor u heeft opengesteld.

Verkoop van uw eigen woning.

Wanneer u de knoop heeft doorgehakt om te gaan verhuizen, dan laat u ook iets achter; uw huidige thuis. Als dit een koopwoning betreft, dan is het goed om te weten wat uw woning in de huidige markt waard is om verdere stappen te ondernemen. Wij komen graag vrijblijvend bij u langs om van gedachten te wisselen, zodat we u kunnen voorzien van een gratis waarde-indicatie, tips en verkoopadviezen. Aansluitend hierop kunnen we u, indien gewenst, ook in contact brengen met een goede hypotheekadviseur die een passend plaatje op uw situatie kan maken.

Aankoopbegeleiding

Bij de grootste aankoop van uw leven kunt u wellicht wat hulp gebruiken. De makelaars van Groot & Nieuweboer Makelaardij kunnen u hierbij helpen. Door de marktkennis, deskundigheid en ervaring kunnen wij u behoeden voor valkuilen en uw kansen vergroten om uw droomhuis te vinden. Wij komen op voor uw belangen, onderhandelen en regelen alles van A tot Z, vanaf de eerste bezichtiging tot het tekenen van de akte van levering bij de notaris. Wij nodigen u graag uit voor een vrijblijvend gesprek om uw wensen, mogelijkheden en kansen te bespreken.

Taxatierapport

Een taxatierapport is nodig voor het verkrijgen of oversluiten van een financiering/hypotheek bij de bank. Dit kan zijn voor bijvoorbeeld de aankoop van een woning, een overbruggingsfinanciering bij verhuizing of het financieren van een verbouwing van uw woning. Als gecertificeerde taxateurs (geregistreerd bij NRVt, NWWI en VastgoedCert)

kunnen wij een door de geldverstrekker gewenst gevalideerd taxatierapport voor u uitbrengen. Het taxatierapport mag alleen worden opgemaakt door een onafhankelijke partij, wij kunnen dus niet al uw verkoop- of aankoopmakelaar zijn.

Heeft u bij een andere makelaar een woning aangekocht, dan krijgt u bij inlevering van deze brochure een korting van 10% op onze taxatiekosten. Dan kunt u daar weer een pot verf van kopen, een cadeautje van Groot & Nieuweboer Makelaardij voor uw nieuwe thuis!

Contact: Voor aankoop, verkoop én voor taxaties zijn wij u graag van dienst. Het team van Groot & Nieuweboer Makelaardij is te bereiken op tel: 0227 - 545 755.

Het kantoor van Groot & Nieuweboer Makelaardij vindt u aan Nieuwstraat 81 in Medemblik (aan de winkelstraat).

De brochure:

Deze brochure is zo zorgvuldig mogelijk samengesteld. Aan eventuele onjuistheden kunnen geen rechten worden ontleend. Prijswijzigingen en/of drukfouten voorbehouden. Alle prijzen zijn Kosten Koper tenzij anders vermeld. Onze aanbiedingen geschieden geheel vrijblijvend en dienen derhalve te worden beschouwd als een uitnodiging tot het doen van een bod en/of om in onderhandeling te treden.

De informatie op deze website en in onze brochures is met uiterste zorgvuldigheid samengesteld. Echter wij geven geen enkele garantie inzake de juistheid of de volledigheid, of het bijgewerkt zijn van de informatie die op deze website of in onze brochures werd geraadpleegd of die via deze website of onze brochures werd uitgewisseld.

Wij zijn niet verantwoordelijk voor pagina's van externe organisaties waarnaar verwezen wordt.

De meetinstructie is gebaseerd op de NEN2580.

De meetinstructie is bedoeld om een meer eenduidige manier van meten toe te passen voor het geven van een indicatie van de gebruiksoppervlakte. De meetinstructie sluit verschillen in meetuitkomsten niet volledig uit, door bijvoorbeeld interpretatieverschillen, afrondingen of beperkingen bij het uitvoeren van de meting. U wordt te allen tijde aangeraden, indien voor u van belang, zelf na te meten.

VEEL GESTELDE VRAGEN:

Ik ben toch de koper wanneer ik de vraagprijs bied?

De verkoper is niet verplicht de woning aan degene te verkopen wie de vraagprijs biedt. Er is namelijk wettelijk bepaald dat een vraagprijs gezien mag worden als een uitnodiging tot het doen van een bod. De verkoper heeft hierin altijd de beslissende stem of het bod wel of niet geaccepteerd wordt. Indien er grote belangstelling is, dan is de verkoper gerechtigd de verkoopprocedure aan te passen en is de mogelijkheid aanwezig dat er wordt gekozen voor een verkoop bij inschrijving.

Ben ik de koper indien we overeenstemming hebben? Hier moeten wij helaas op antwoorden dat de mondelinge overeenkomst niet meer bindend is sinds een aanpassing in de wet in september 2005. Daarom is het zaak om zo spoedig mogelijk een koopakte te tekenen, dit geeft verkoper en koper veel meer zekerheid.

Bij het tot stand komen van een overeenkomst zal door **Groot & Nieuweboer Makelaardij** de koopakte worden opgesteld. Het is gebruikelijk dat koper na het tot stand komen van de koopovereenkomst een waarborgsom stort op de rekening van de notaris. De waarborgsom bedraagt 10% van de overeengekomen koopsom. In de praktijk wordt deze waarborgsom vaak vervangen door het stellen van een bankgarantie door de financiële instelling welke de hypotheek verzorgt. Voorbehouden kunnen alleen worden opgenomen (bijvoorbeeld voor het verkrijgen van financiering) indien deze uitdrukkelijk bij de bieding zijn vermeld.

AANTEKENINGEN:



**Voor meer informatie
NEEM CONTACT MET ONS OP!**

GROOT & NIEUWEBOER MAKELAARDIJ

Nieuwstraat 81
1671 BC Medemblik

TEL. 0227 545 755
www.grootnieuweboer.nl
info@grootnieuweboer.nl

**GROOT &
NIEUWEBOER.**
MAKELAARDIJ