



SIMON KOOPMANSTRAAT 39, WERVERSHOOF

**GROOT &
NIEUWEBOER.**
MAKELAARDIJ

GROOT & NIEUWEBOER MAKELAARDIJ
TEL. 0227 545 755
www.grootnieuwweboer.nl
info@grootnieuwweboer.nl



Woonoppervlakte	: 110 m²
Perceeloppervlakte	: 852 m²
Inhoud	: 348 m³
Bouwjaar	: 1970
Soort woning	: eengezinswoning
Type woning	: vrijstaande woning
Aantal kamers	: 5
Aantal slaapkamers	: 4
Energie label	: F

**WORDT
DIT UW
WONING?**



OMSCHRIJVING VAN DE WONING



Vrijstaand woonhuis met ruime schuur aan vaarwater! Echt, wij bieden u hier werkelijk een prachtige kans.

Deze vrijstaande jaren '70 woning met vrijstaande schuur (195 m²) is gelegen aan de Simon Koopmanstraat 39, op een kavel van maar liefst 852 m² aan doorgaand vaarwater. Dit alles treft u op loopafstand van het winkelcentrum en gelegen in de lintbebouwing van Wervershoof en vanuit de achtertuin dus de mogelijkheid om Westfriesland vanaf het water te ontdekken in eigen boot. Qua inhoud zijn dit gewoon ideale woningen voor een gezin, maar met deze opmerking willen wij natuurlijk niet de starters op de woningmarkt buiten sluiten. Vier slaapkamers op de 1e verdieping en een ruime zolderberging op de 2e verdieping. Met zo'n schuur de uitgelezen kans voor de hobbyist, de zelfstandige etc. etc. Dit alles treft u aan de rand van het centrum van het dorp op loopafstand van diverse voorzieningen.

Nieuwsgierig naar dit vrijstaande woonhuis aan de Simon Koopmanstraat 39 te Wervershoof?

Maak snel een afspraak voor een bezichtiging.

Biedingen worden alleen in behandeling genomen, wanneer de bieder de woning heeft bekeken.

Indeling:

Begane grond: entree, hal met meterkast, open keuken (2001) met unit in rechte opstelling, voorzien van inbouwapparatuur en vaste kast, bijkeuken met vaste kast, ruimte met wasmachine/droger, toilet en douchegelegenheid. Straatgerichte ruime woonkamer met gestuukt plafond, veel lichtinval en schuifpui naar de tuin.

1e Verdieping: overloop met separaat toilet, 4 slaapkamers, waarvan 1 met toegang tot het platte dak.

2e Verdieping: middels vlizotrap bereikbare ruime bergzolder met cv opstelling (Intergas HR, bouwjaar 2013).

Riante tuin met tal van mogelijkheden en voldoende parkeergelegenheid op eigen pad.

Bijzonderheden:

- Vrijstaande woning met schuur;
- Bouwjaar woonhuis 1970, bouwjaar schuur 1965;
- 4 slaapkamers;
- 110 m² woonoppervlakte;
- Perceel 852 m² groot, waarvan een deel bestaat uit water;
- Tuinligging west;
- Vaarwater;
- Riante schuur.





Simon Koopmanstraat 39, Wervershoof





Simon Koopmanstraat 39, Wervershoof





Simon Koopmanstraat 39, Wervershoof





Simon Koopmanstraat 39, Wervershoof





Simon Koopmanstraat 39, Wervershoof





Simon Koopmanstraat 39, Wervershoof






Simon Koopmanstraat 39, Wervershoof





Simon Koopmanstraat 39, Wervershoof


SIMON KOOPMANSTRAAT 39 BEGANE GROND

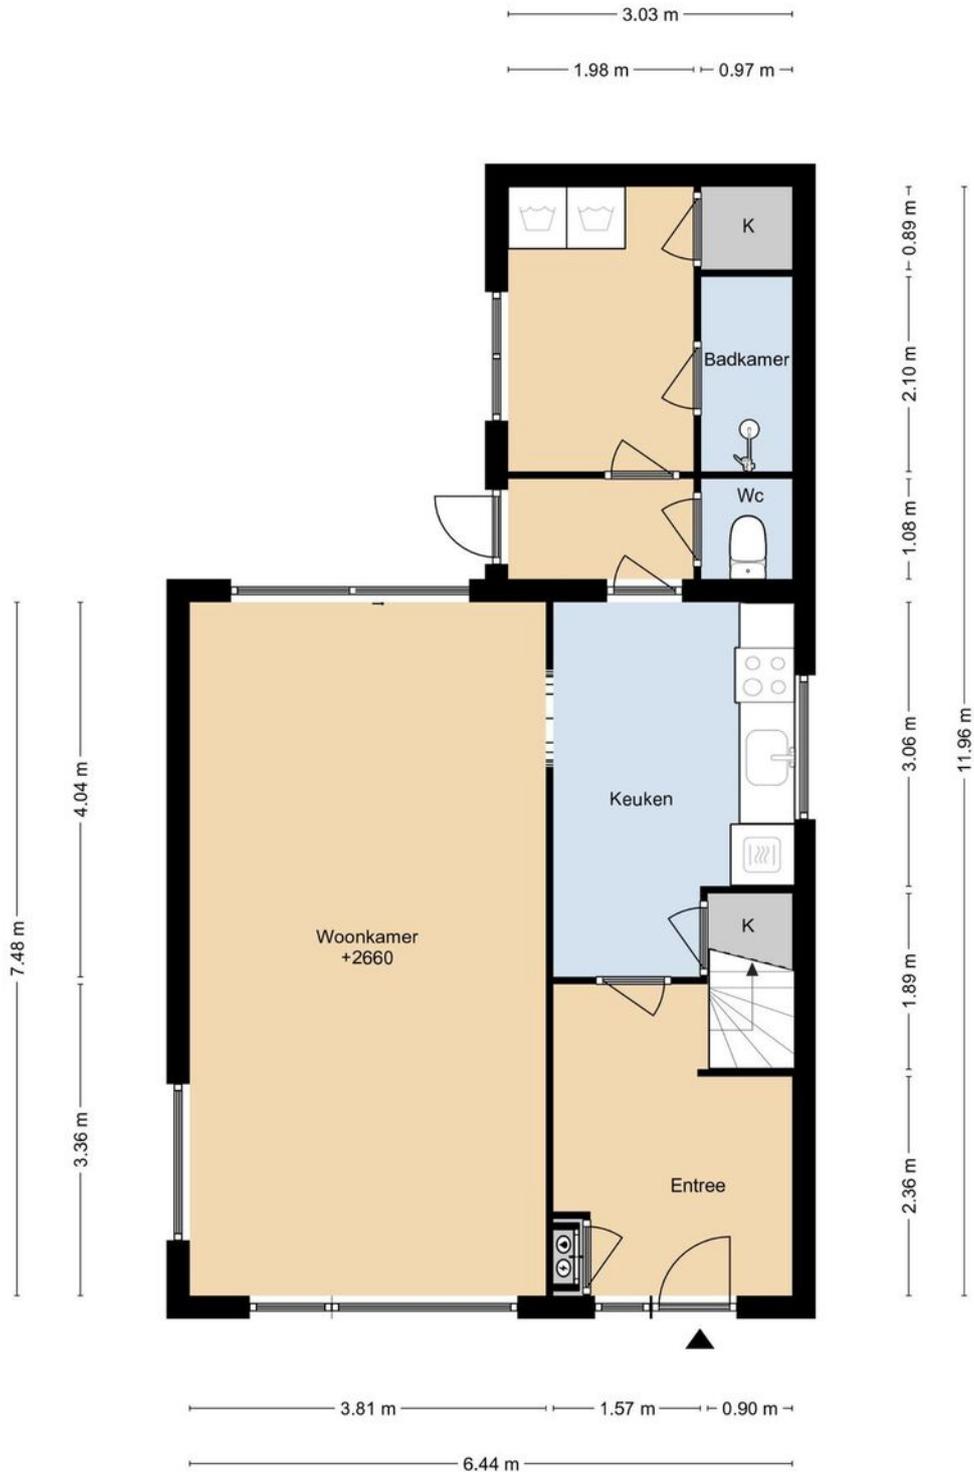

DEZE PLATTEGRONDEN ZIJN MET DE GROOTSTE ZORG
SAMENGESTELD EN DIENEN TER INDICATIE.
ER KUNNEN GEEN RECHTEN AAN WORDEN ONTLEEND.
© WWW.DROOMHUIS360.NL


PLATTEGROND

SIMON KOOPMANSTRAAT 39 1E VERDIEPING

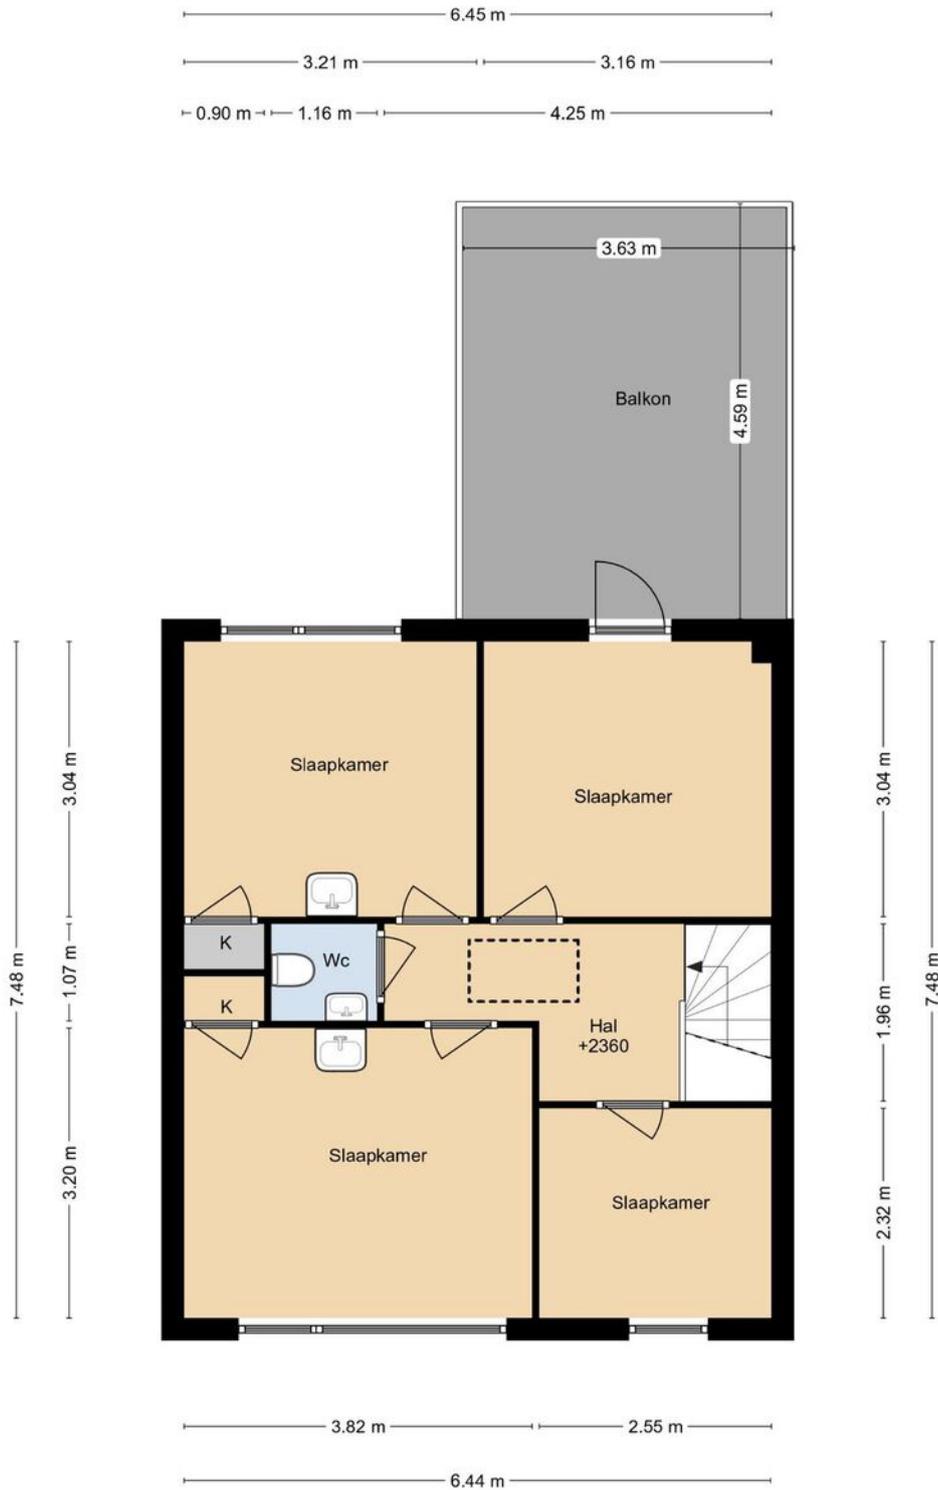

DEZE PLATTEGRONDEN ZIJN MET DE GROOTSTE ZORG
SAMENGESTELD EN DIENEN TER INDICATIE.
ER KUNNEN GEEN RECHTEN AAN WORDEN ONTLEEND.
© WWW.DROOMHUIS360.NL


SIMON KOOPMANSTRAAT 39
VLIERING

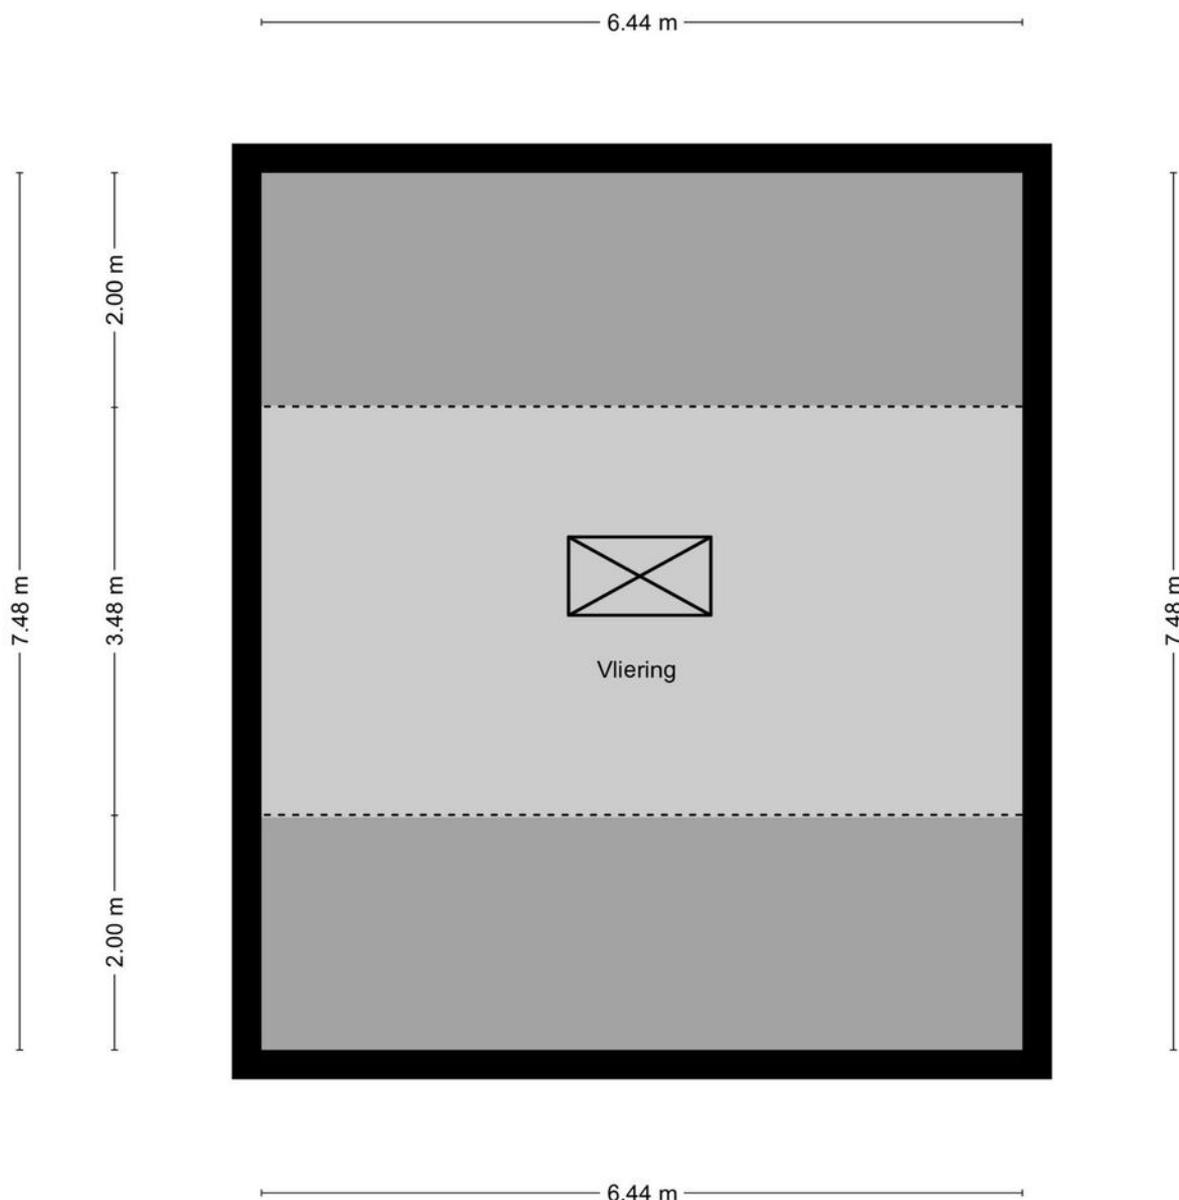

DEZE PLATTEGRONDEN ZIJN MET DE GROOTSTE ZORG
SAMENGESTELD EN DIENEN TER INDICATIE.
ER KUNNEN GEEN RECHTEN AAN WORDEN ONTLEEND.
© WWW.DROOMHUIS360.NL


PLATTEGROND

SIMON KOOPMANSTRAAT 39 BERGING

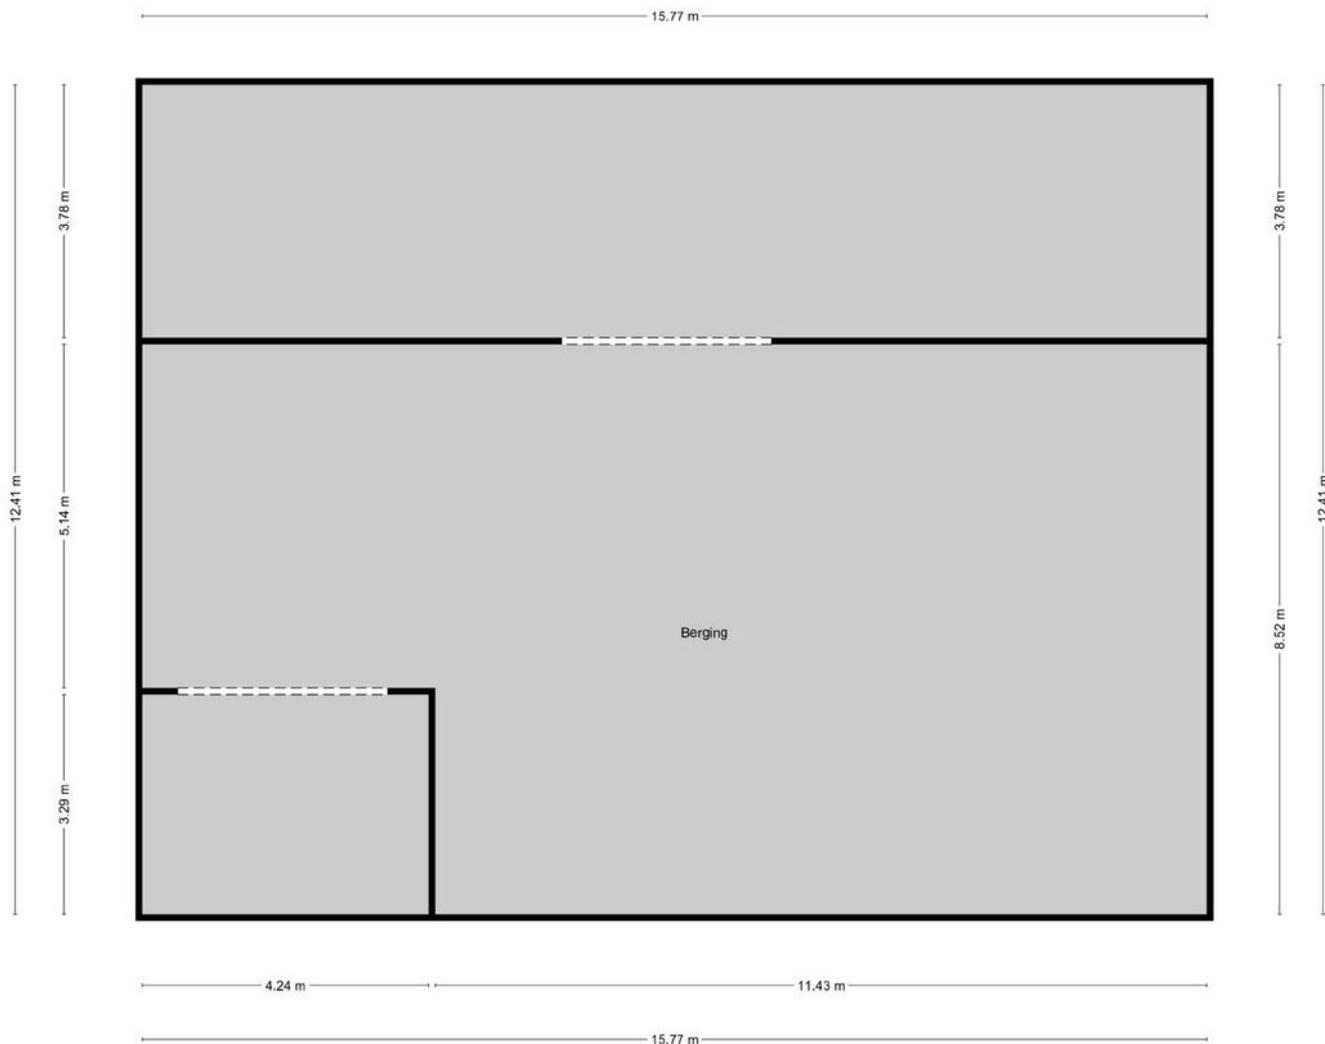

DEZE PLATTEGRONDEN ZIJN MET DE GROOTSTE ZORG
SAMENGESTELD EN DIENEN TER INDICATIE.
ER KUNNEN GEEN RECHTEN AAN WORDEN ONTLEEND.
© WWW.DROOMHUIS360.NL

PLATTEGROND

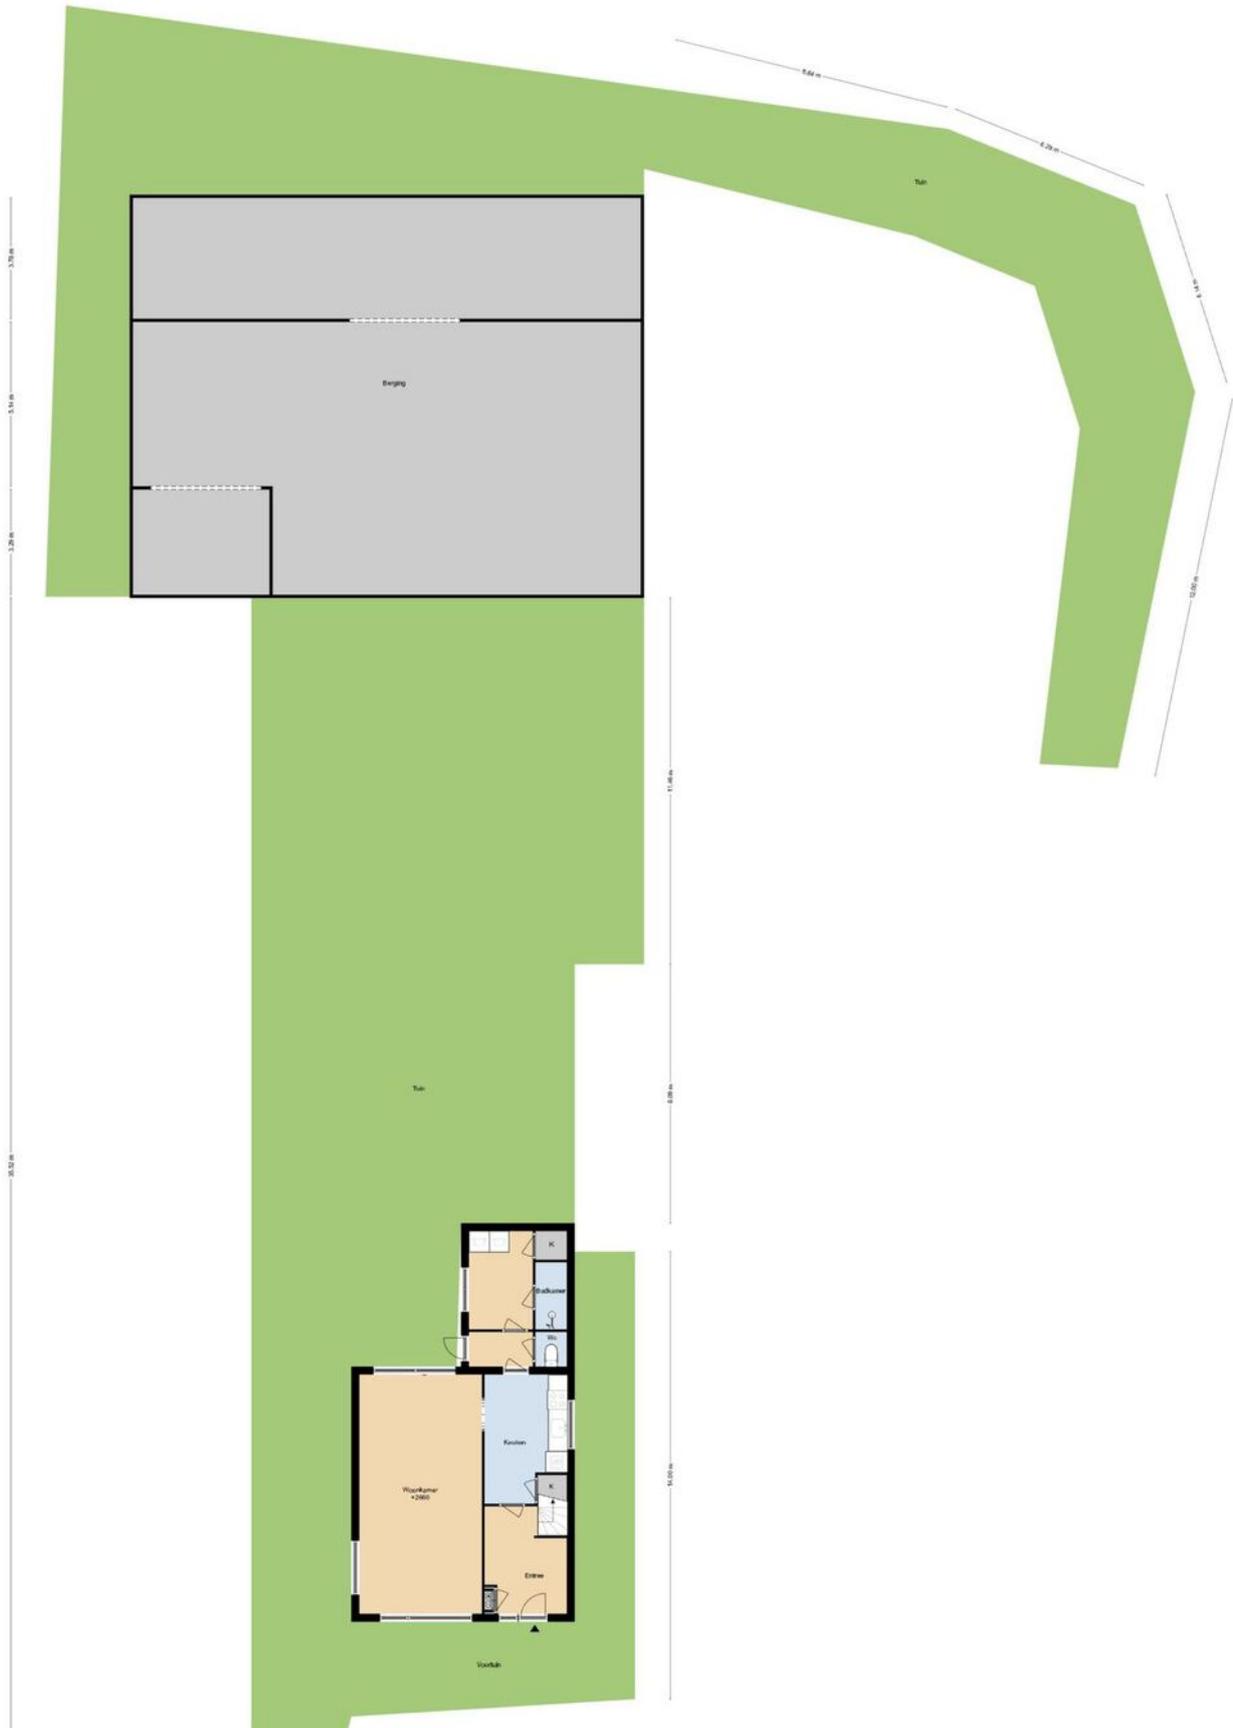

KADASTRALE KAART



12345	Deze kaart is noordgericht	Schaal 1: 500	
25	Perceelnummer	Kadastrale gemeente	Wervershoof
	Huisnummer	Sectie	D
	Vastgestelde kadastrale grens	Perceel	2195
	Voorlopige kadastrale grens		
	Administratieve kadastrale grens		
	Bebouwing		

Aan dit uittreksel kunnen geen betrouwbare maten worden ontleend.



Simon Koopmanstraat 39, Wervershoof

HuisMatch WF

Een initiatief van 8 West-Friese NVM Makelaars



Wat is HuisMatch WF en hoe werkt het?

Via Groot & Nieuweboer Makelaardij heeft u toegang tot dit exclusieve platform. Dit unieke platform is een initiatief van meerdere NVM makelaarskantoren. Op deze manier ontvangt u aanbod van woningen die nog niet actief in de verkoop staan, naast het standaard/actieve zoekbestand.

HuisMatch West-Friesland
Bent u al een tijdje op zoek naar een geschikte woning? Dan is de HuisMatch WF echt een aanrader! Graag plannen wij geheel vrijblijvend een afspraak voor u in. Tijdens dit gesprek nemen wij de tijd om uw wensen in kaart te brengen.





Met een NVM-aankoopmakelaar ben je zeker van de juiste keuze

- Want hij beschikt over allerlei tools en een rijke database. Waardoor hij precies weet wat een huis echt waard is.
- Hij heeft veel kennis van de lokale markt.
- Hij houdt het hoofd koel en zorgt ervoor dat je niet te veel betaalt en de beste keuzes maakt.
- Hij adviseert je over slimme aanpassingen zoals een verbouwing of verduurzaming die de waarde van je huis op den duur kunnen verhogen.
- Hij heeft veel kennis van vaak voorkomende gebreken.
- Hij behoedt je in het proces voor eventuele juridische haken en ogen. En heeft een beroeps- en bedrijfsaansprakelijkheidsverzekering.
- Hij neemt bij aankoop alle complexe documentatie uit handen en zorgt dat alles perfect geregeld wordt.

Kortom; je krijgt méér voor elkaar met een NVM-makelaar!

EXTRA INFORMATIE

Bedankt voor uw interesse in deze woning!

Namens de verkoper(s) van deze woning willen wij u bedanken voor de interesse die u in hun woning heeft getoond. Verkopers vernemen graag na een bezichtiging wat uw bevindingen van de woning zijn. Laat ons even weten of de woning aan uw verwachtingen heeft voldaan, dan kunnen wij dit terugkoppelen naar de verkoper die de woning voor u heeft opengesteld.

Verkoop van uw eigen woning.

Wanneer u de knoop heeft doorgemaakt om te gaan verhuizen, dan laat u ook iets achter; uw huidige thuis. Als dit een koopwoning betreft, dan is het goed om te weten wat uw woning in de huidige markt waard is om verdere stappen te ondernemen. Wij komen graag vrijblijvend bij u langs om van gedachten te wisselen, zodat we u kunnen voorzien van een gratis waarde-indicatie, tips en verkoopadviezen. Aansluitend hierop kunnen we u, indien gewenst, ook in contact brengen met een goede hypotheekadviseur die een passend plaatje op uw situatie kan maken.

Aankoopbegeleiding

Bij de grootste aankoop van uw leven kunt u wellicht wat hulp gebruiken. De makelaars van Groot & Nieuweboer Makelaardij kunnen u hierbij helpen. Door de marktkennis, deskundigheid en ervaring kunnen wij u behoeden voor valkuilen en uw kansen vergroten om uw droomhuis te vinden. Wij komen op voor uw belangen, onderhandelen en regelen alles van A tot Z, vanaf de eerste bezichtiging tot het tekenen van de akte van levering bij de notaris. Wij nodigen u graag uit voor een vrijblijvend gesprek om uw wensen, mogelijkheden en kansen te bespreken.

Taxatierapport

Een taxatierapport is nodig voor het verkrijgen of oversluiten van een financiering/hypotheek bij de bank. Dit kan zijn voor bijvoorbeeld de aankoop van een woning, een overbruggingsfinanciering bij verhuizing of het financieren van een verbouwing van uw woning. Als gecertificeerde taxateurs (geregistreerd bij NRV, NWWI en VastgoedCert)

kunnen wij een door de geldverstrekker gewenst gevalideerd taxatierapport voor u uitbrengen. Het taxatierapport mag alleen worden opgemaakt door een onafhankelijke partij, wij kunnen dus niet al uw verkoop- of aankoopmakelaar zijn.

Heeft u bij een andere makelaar een woning aangekocht, dan krijgt u bij inlevering van deze brochure een korting van 10% op onze taxatiekosten. Dan kunt u daar weer een pot verf van kopen, een cadeautje van Groot & Nieuweboer Makelaardij voor uw nieuwe thuis!

Contact: Voor aankoop, verkoop én voor taxaties zijn wij u graag van dienst. Het team van Groot & Nieuweboer Makelaardij is te bereiken op tel: 0227 - 545 755.

Het kantoor van Groot & Nieuweboer Makelaardij vind u aan Nieuwstraat 81 in Medemblik (aan de winkelstraat).

De brochure:

Deze brochure is zo zorgvuldig mogelijk samengesteld. Aan eventuele onjuistheden kunnen geen rechten worden ontleend. Prijswijzigingen en/of drukfouten voorbehouden. Alle prijzen zijn Kosten Koper tenzij anders vermeld. Onze aanbiedingen geschieden geheel vrijblijvend en dienen derhalve te worden beschouwd als een uitnodiging tot het doen van een bod en/of om in onderhandeling te treden.

De informatie op deze website en in onze brochures is met uiterste zorgvuldigheid samengesteld. Echter wij geven geen enkele garantie inzake de juistheid of de volledigheid, of het bijgewerkt zijn van de informatie die op deze website of in onze brochures werd geraadpleegd of die via deze website of onze brochures werd uitgewisseld.

Wij zijn niet verantwoordelijk voor pagina's van externe organisaties waarnaar verwezen wordt.

De meetinstructie is gebaseerd op de NEN2580. De meetinstructie is bedoeld om een meer eenduidige manier van meten toe te passen voor het geven van een indicatie van de gebruiksovervlakte. De meetinstructie sluit verschillen in meetuitkomsten niet volledig uit, door bijvoorbeeld interpretatieverschillen, afrondingen of beperkingen bij het uitvoeren van de meting. U wordt te allen tijde aangeraden, indien voor u van belang, zelf na te meten.

VEEL GESTELDE VRAGEN:

Ik ben toch de koper wanneer ik de vraagprijs bied?

De verkoper is niet verplicht de woning aan degene te verkopen wie de vraagprijs biedt. Er is namelijk wettelijk bepaald dat een vraagprijs gezien mag worden als een uitnodiging tot het doen van een bod. De verkoper heeft hierin altijd de beslissende stem of het bod wel of niet geaccepteerd wordt. Indien er grote belangstelling is, dan is de verkoper gerechtigd de verkoopprocedure aan te passen en is de mogelijkheid aanwezig dat er wordt gekozen voor een verkoop bij inschrijving.

Ben ik de koper indien we overeenstemming hebben? Hier moeten wij helaas op antwoorden dat de mondelinge overeenkomst niet meer bindend is sinds een aanpassing in de wet in september 2005. Daarom is het zaak om zo spoedig mogelijk een koopakte te tekenen, dit geeft verkoper en koper veel meer zekerheid.

Bij het tot stand komen van een overeenkomst zal door **Groot & Nieuweboer Makelaardij** de koopakte worden opgesteld. Het is gebruikelijk dat koper na het tot stand komen van de koopovereenkomst een waarborgsom stort op de rekening van de notaris. De waarborgsom bedraagt 10% van de overeengekomen koopsom. In de praktijk wordt deze waarborgsom vaak vervangen door het stellen van een bankgarantie door de financiële instelling welke de hypotheek verzorgt. Voorbehouden kunnen alleen worden opgenomen (bijvoorbeeld voor het verkrijgen van financiering) indien deze uitdrukkelijk bij de bieding zijn vermeld.

AANTEKENINGEN:



**Voor meer informatie
NEEM CONTACT MET ONS OP!**

GROOT & NIEUWEBOER MAKELAARDIJ

Nieuwstraat 81
1671 BC Medemblik

TEL. 0227 545 755
www.grootnieuweboer.nl
info@grootnieuweboer.nl

**GROOT &
NIEUWEBOER.**
MAKELAARDIJ