

**Bles & Van der Does**  
MAKELAARDIJ



**Enschede, Runenberghoek 58**

vraagprijs € 300.000 k.k.



## Kenmerken

Soort	eengezinswoning
Type	eindwoning
Kamers	5
Woonoppervlakte	104 m <sup>2</sup>
Perceeloppervlakte	128 m <sup>2</sup>
Inhoud	359 m <sup>3</sup>
Bouwjaar	1988
Tuin	achtertuin, voortuin
Garage	geen garage
Verwarming	stadsverwarming
Isolatie	muurisolatie, vloerisolatie

In de kindvriendelijke wijk Helmerhoek gelegen eindwoning met vier slaapkamers, vrijstaande stenen berging en op het zuiden gesitueerde tuin met terrasoverkapping.

Alle voorzieningen bevinden zich in de directe omgeving, zoals basisscholen, speeltuinen, sportaccommodaties en winkelcentra.

Indeling:

Begane grond:

Entree, hal met meterkast, toilet en trapopgang naar de 1e etage. Tuingerichte woonkamer met bergkast en deur naar de tuin. De open keuken in hoekopstelling bevindt zich aan de voorzijde en is v.v. diverse apparatuur.

1e verdieping:

Overloop met toegang tot de drie slaapkamers en de badkamer. De nette badkamer beschikt over een inloopdouche, wastafelmeubel, wandcloset en designradiator.

2e Verdieping:


De zolderetage is bereikbaar met een vaste trap. Overloop met bergruimte en toegang tot een separate kamer. Deze kamer is prima geschikt als vierde slaapkamer of als hobby-/ werkruimte. De dakkapel zorgt hier voor extra ruimte en een prettige lichtinval.

Tuin:

De achtertuin heeft prima afmetingen en is gesitueerd op het zuiden. In de tuin bevindt zich een stenen berging en een terrasoverkapping.

Bijzonderheden:


- Op een prima locatie in de kindvriendelijke wijk Helmerhoek gelegen;
- Vier slaapkamers;
- Verwarming middels stadsverwarming, warmtewisselaar is huur;
- Vrijstaande stenen berging en houten terrasoverkapping;
- Tuin gesitueerd op het zuiden;
- 9 zonnepanelen;
- Alle voorzieningen in de directe omgeving.

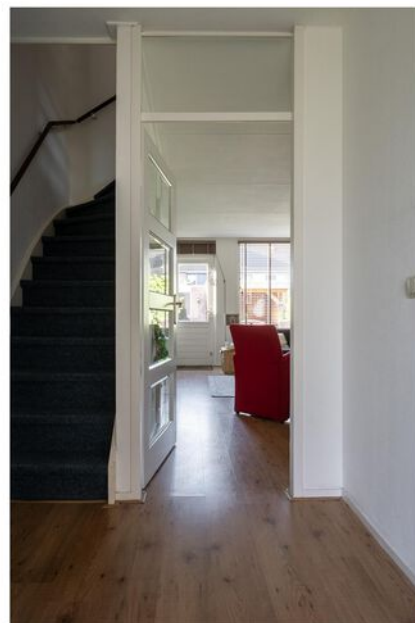









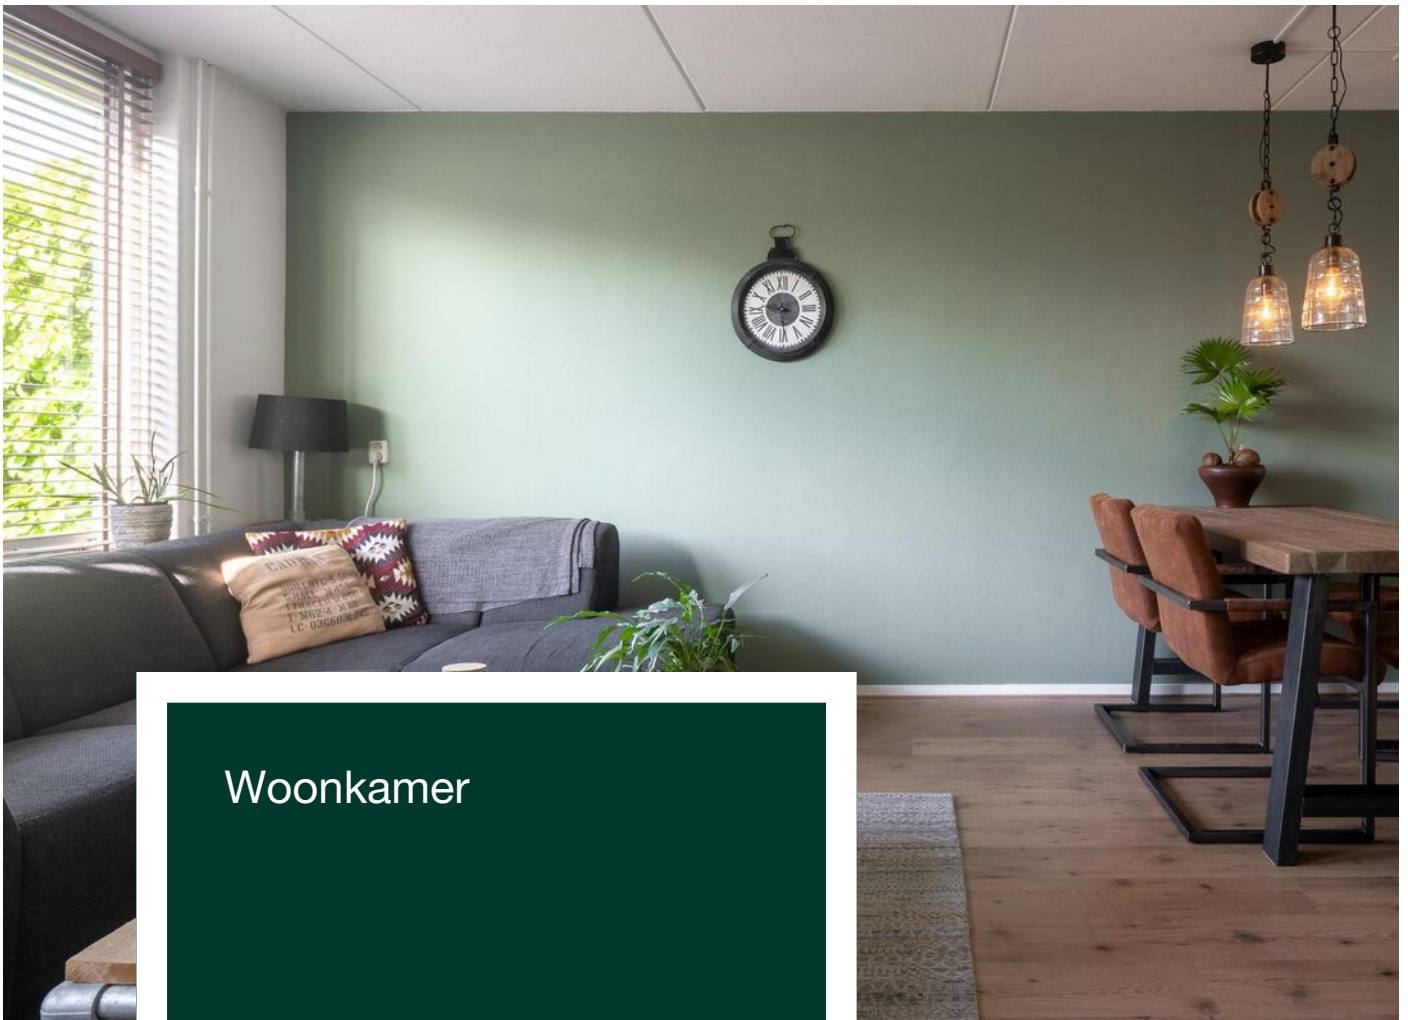


Woonkamer

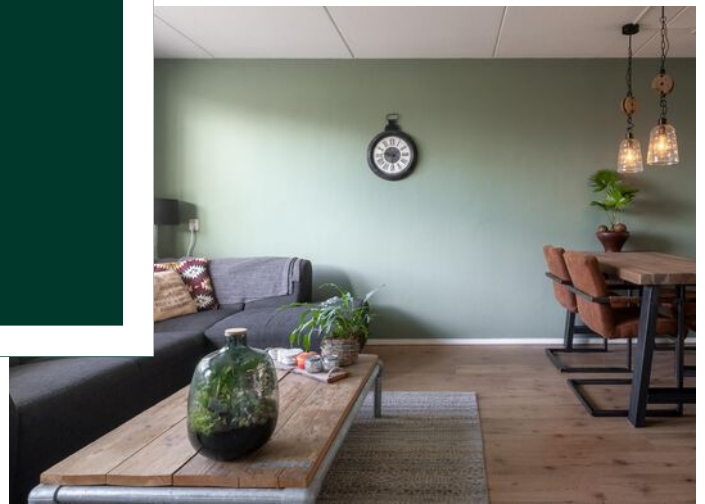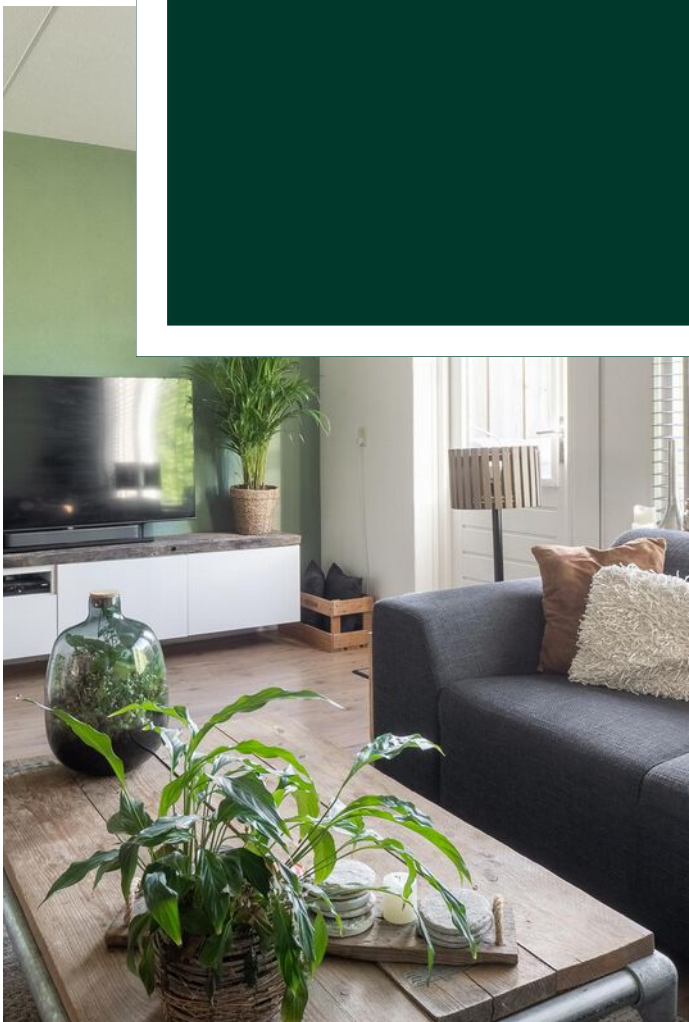








 



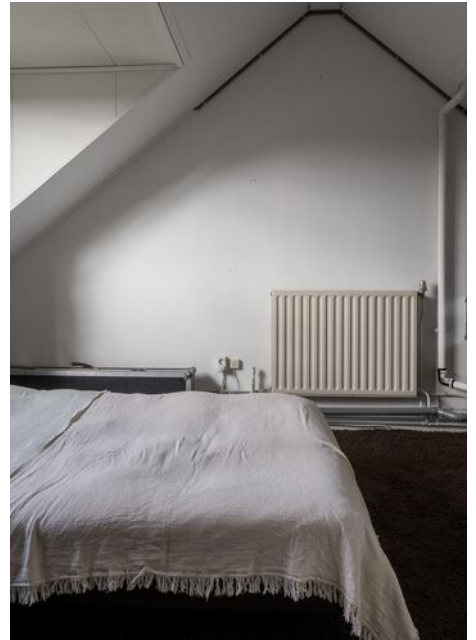







# Lijst van roerende zaken

	Blijft achter	Gaat mee	Ter overname
<b>Woning - Interieur</b>			
Designradiator(en)	X		
Verlichting, te weten			
- inbouwspots/dimmers	X		
- opbouwspots/armaturen/lampen/dimmers		X	
- losse (hang)lampen		X	
(Losse)kasten, legplanken, te weten			
- Losse kasten		X	
Raamdecoratie/zonwering binnen, te weten			
- gordijnrails		X	
- gordijnen	X		
- rolgordijnen	X		
- jaloezieën		X	
- (losse) horren/rolhorren	X		
Vloerdecoratie, te weten			
- vloerbedekking	X		
- laminaat	X		
<b>Woning - Keuken</b>			
Keukenblok (met bovenkasten)	X		
Keuken (inbouw)apparatuur, te weten			
- kookplaat	X		
- afzuigkap	X		
- combi-oven/combimagnetron		X	
- koel-vriescombinatie		X	
- vaatwasser	X		
- koffiezetapparaat		X	
- Wandplanken		X	
- Jaloezieën		X	
<b>Woning - Sanitair/sauna</b>			
Toilet met de volgende toebehoren			
- toiletborstel(houder)		X	
- fontein	X		
Badkamer met de volgende toebehoren			
- douche (cabine/scherm)	X		




# Lijst van roerende zaken

	Blijft achter	Gaat mee	Ter overname
- wastafel	X		
- wastafelmeubel	X		
- toilet	X		
- toiletrolhouder		X	
- toiletborstel(houder)		X	
- Wandkast badkamer	X		
<b>Woning - Exterieur/installaties/veiligheid/energiebesparing</b>			
(Voordeur)bel	X		
(Veiligheids)sloten en overige inbraakpreventie	X		
Rookmelders		X	
Zonwering buiten	X		
Telefoonaansluiting/internetaansluiting	X		
Zonnepanelen	X		
Warmwatervoorziening, te weten			
- Warmtewisselaar	X		
<b>Tuin - Inrichting</b>			
Tuinaanleg/bestrating	X		
Beplanting	X		
<b>Tuin - Verlichting/installaties</b>			
Buitenverlichting	X		
<b>Tuin - Bebouwing</b>			
Kasten/werkbank in tuinhuis/berging	X		
Wandlampen overkapping		X	
Inbouwspots overkapping	X		
<b>Overig - Contracten</b>			
Warmtewisselaar	Moet worden overgenomen		

# Begane grond


## Runenberghoek 58 - Enschede Begane Grond

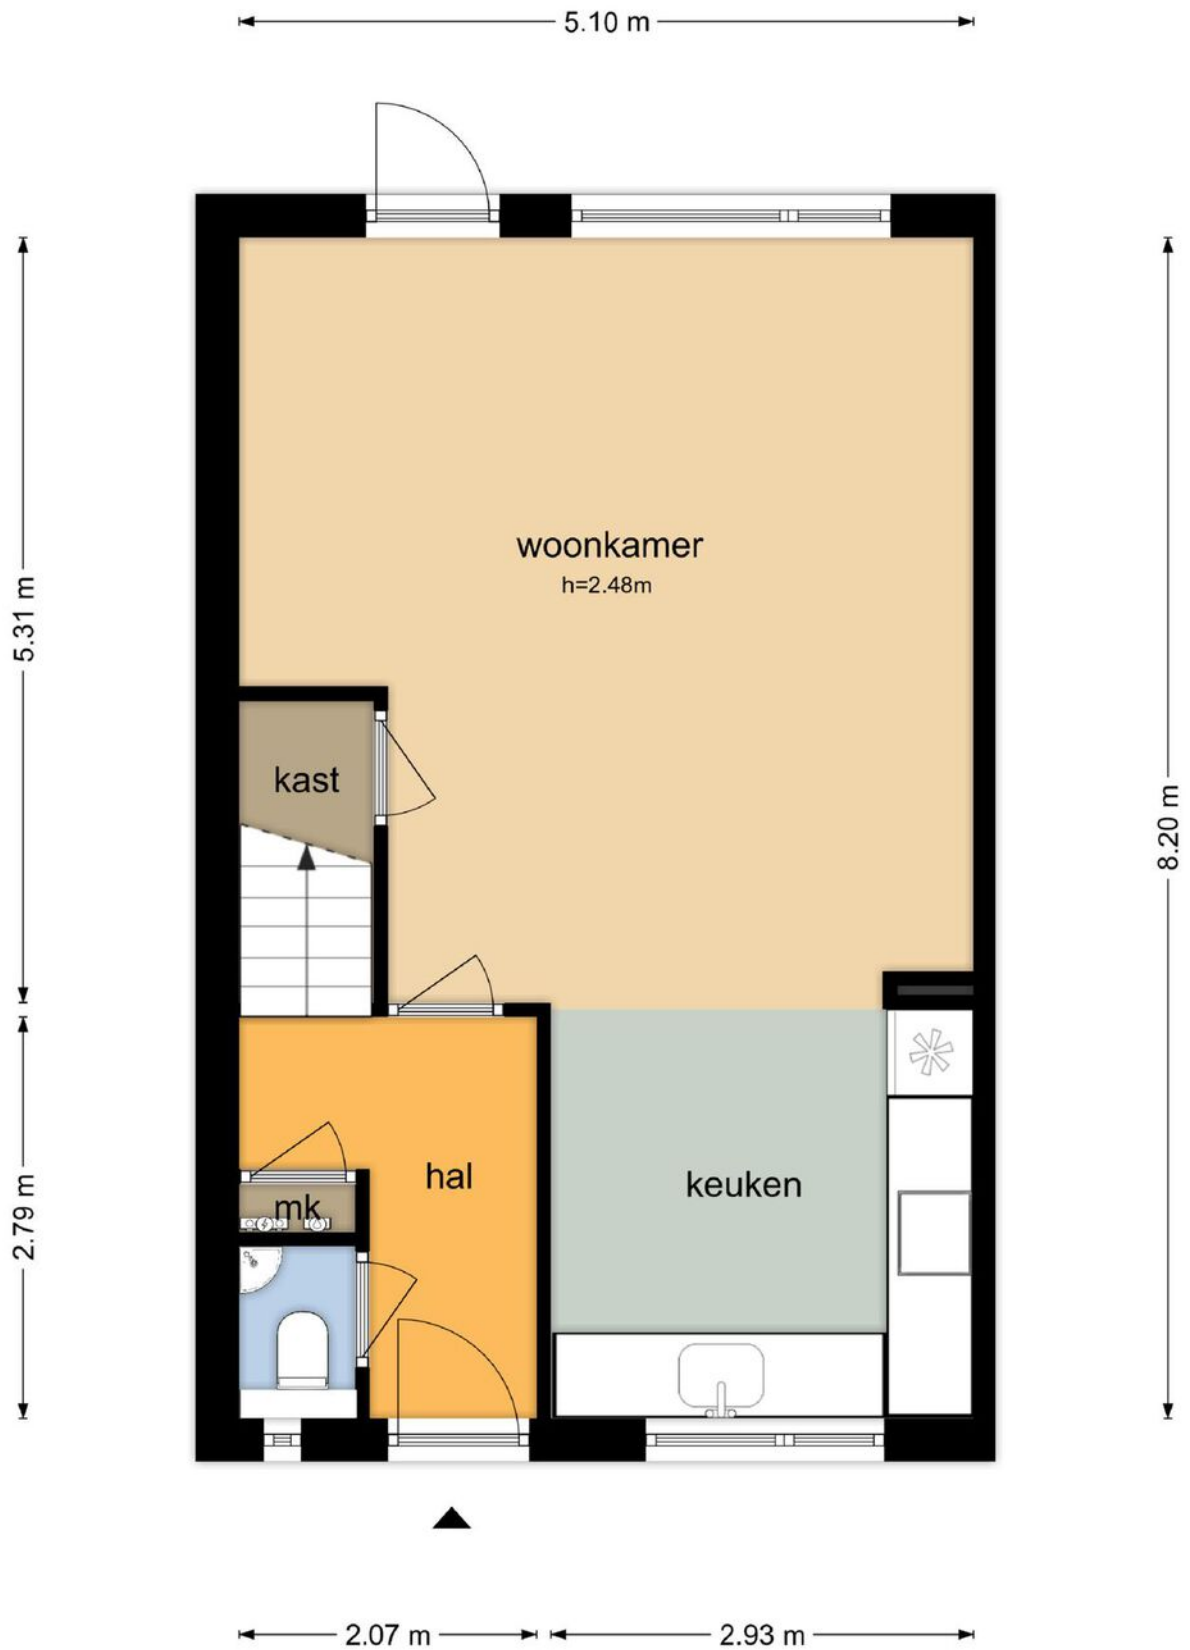

De plattelingen zijn geproduceerd voor promotionele doeleinden en ter indicatie.  
Aan de plattelingen kunnen geen rechten worden ontleend  
© www.objectenco.nl


# Eerste verdieping

## Runenberghoek 58 - Enschede Eerste Verdieping

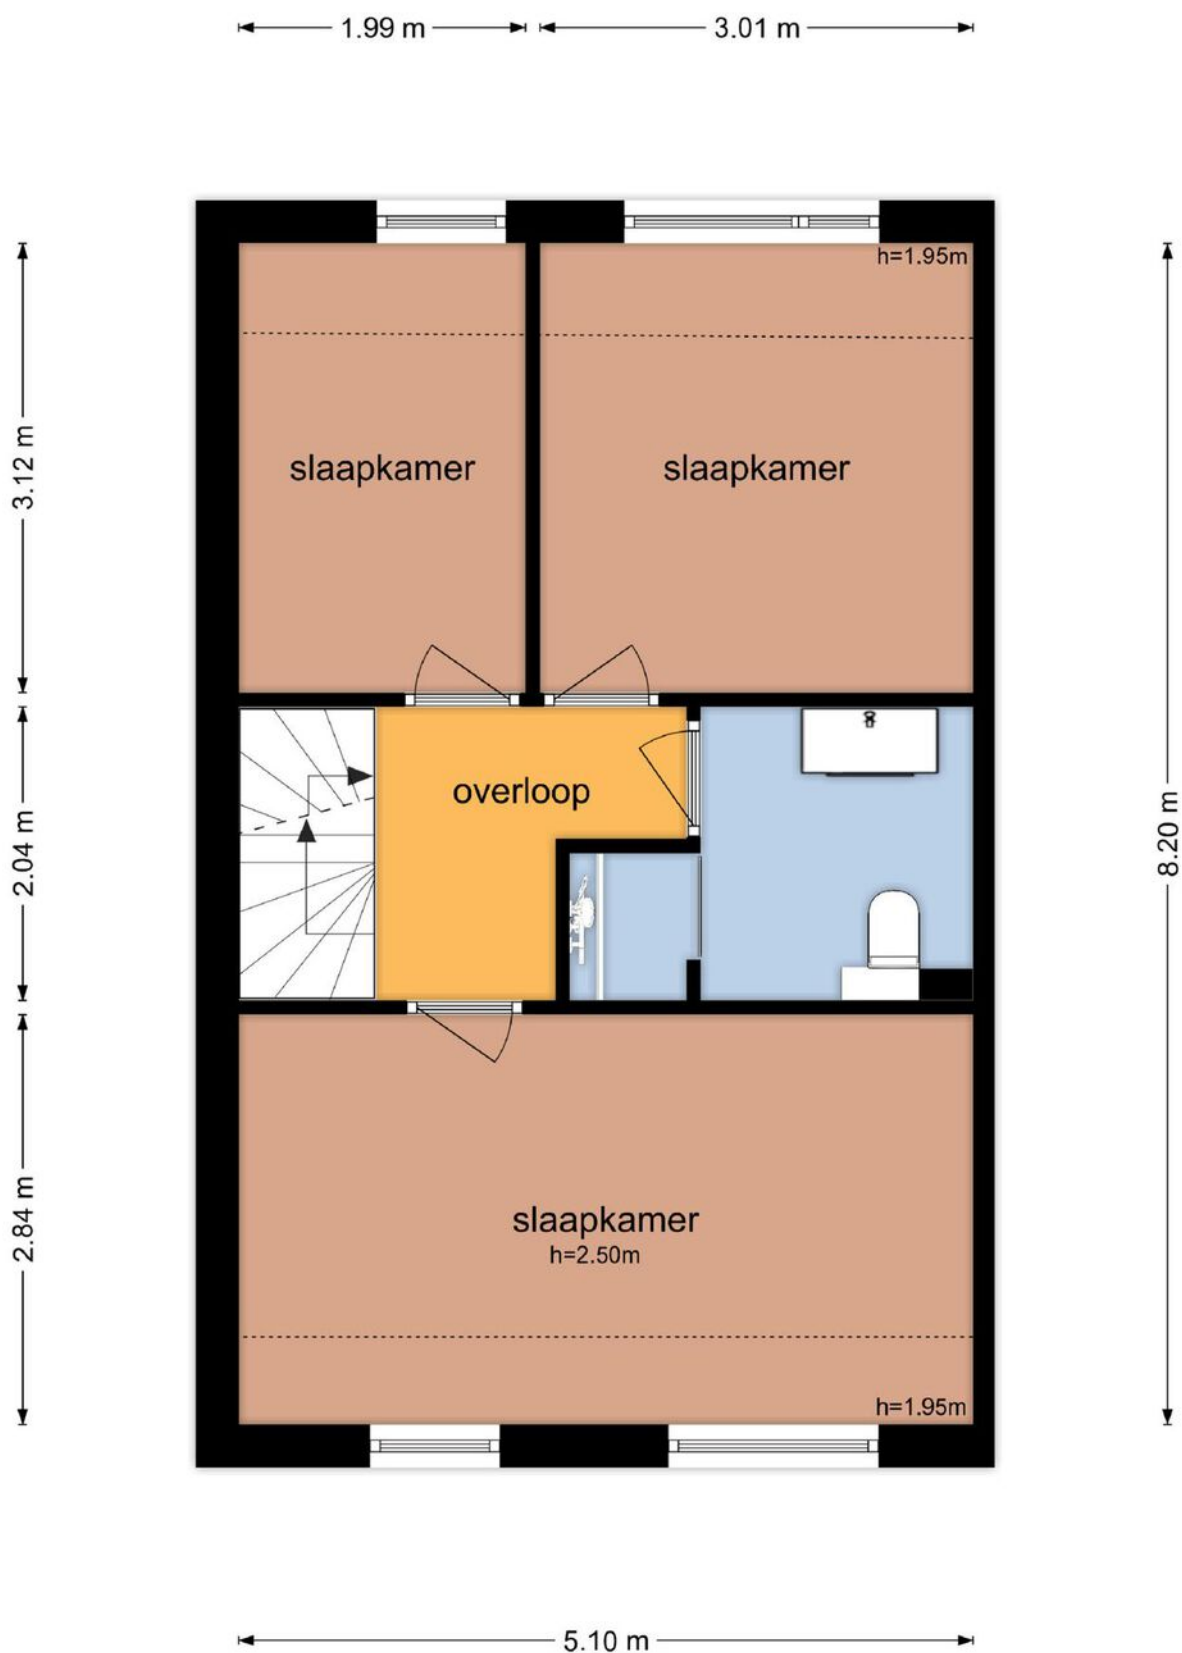

# Tweede verdieping

## Runenberghoek 58 - Enschede Tweede Verdieping

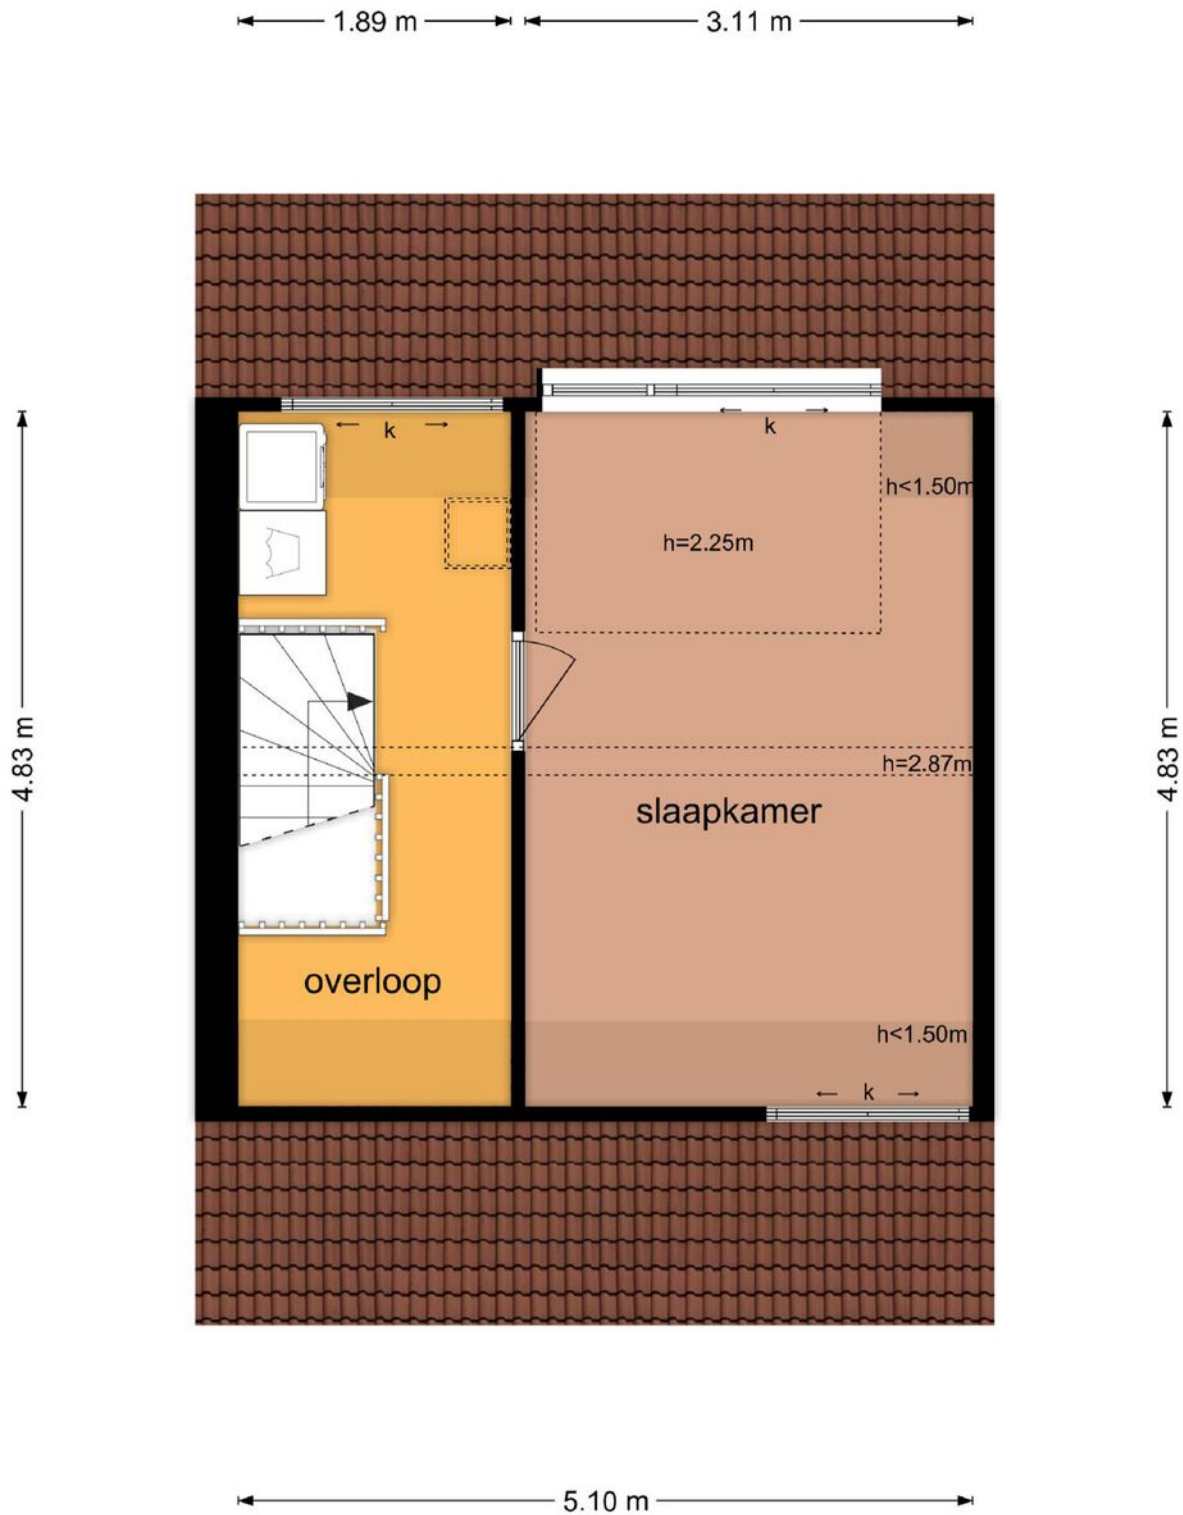


De plattegronden zijn geproduceerd voor promotionele doeleinden en ter indicatie.  
Aan de plattegronden kunnen geen rechten worden ontleend  
© www.objectenco.nl

# Kadastrale kaart

Kadastrale kaart

Uw referentie: ---



12345	Deze kaart is noordgericht	Schaal 1: 500	
25	Perceelnummer	Kadastrale gemeente Lonneker	
	Huisnummer	Sectie U	
	Vastgestelde kadastrale grens	Perceel 3243	
	Voorlopige kadastrale grens		
	Administratieve kadastrale grens		
	Bebouwing		

Aan dit uittreksel kunnen geen betrouwbare maten worden ontleend.  
De Dienst voor het kadaster en de openbare registers behoudt zich de intellectuele eigendomsrechten voor, waaronder het auteursrecht en het databankenrecht.

Voor een eensluitend uittreksel, geleverd op 19 maart 2024  
De bewaarder van het kadaster en de openbare registers

# Algemene informatie

## **Vrijblijvende aanbieding**

Deze brochure is met de grootst mogelijke zorgvuldigheid samengesteld. Toch bestaat er de mogelijkheid dat er fouten en /of onvolledigheden in voorkomen. Zowel de verkoper als ons kantoor aanvaarden in deze gevallen geen enkele aansprakelijkheid. Alle aan u verstrekte informatie is bedoeld als een uitnodiging om in onderhandeling te treden en dient derhalve te worden gezien als vrijblijvende aanbieding. Een bieding die gelijk staat met de vraagprijs, doet niet direct een koopovereenkomst tot stand komen. Verkoper heeft te allen tijde het recht van gunning. Bij het vermelden van maten die zijn overgenomen uit (bouw) tekeningen kan de maatvoering afwijken van de werkelijkheid. De koper kan ook hieraan geen enkel recht ontleen. Noch de verkoper noch ons kantoor aanvaarden in dit geval enige aansprakelijkheid.

## **Koopovereenkomst en Waarborgsom / Bankgarantie**

Indien er via onze bemiddeling een koopovereenkomst tot stand komt tussen de verkopende en de kopende partij, zal ons kantoor zorg dragen voor het opmaken van een NVM koopakte volgens het laatste model vastgesteld door de NVM, de consumentenbond en Vereniging Eigen Huis. Er zal in de koopakte altijd een 10% waarborgsom of bankgarantie worden opgenomen. Iedere aspirant-koper dient zich hieraan te conformeren. Indien er een bankgarantie wordt afgegeven dient dit te geschieden door een in Nederland gevestigde bankinstelling.

## **Onderzoeksplicht en mededelingsplicht**

De informatie die is vermeld, is verkregen van de eigenaar/verkoper en uit eigen waarnemingen ter plaatse en heeft als bedoeling de koper zo goed mogelijk te informeren en tegelijk te voldoen aan de op de verkoper rustende mededelingsplicht. Op grond van het Burgerlijk Wetboek rust er op de koper van een woning een onderzoeksplicht. Dit houdt in dat de koper zelf verantwoordelijk is voor de beoordeling of de woning die eigenschappen zal bezitten die hij redelijkerwijs mag verwachten. Het verdient dan ook een aanbeveling een ter zake (bouwkundig) deskundige of aankoopmakelaar in te schakelen. Wanneer u interesse heeft in een woning die wij niet in onze portefeuille hebben helpt Bles & Van der Does makelaardij u uiteraard graag om deze woning zo gunstig mogelijk aan te kopen.



## Welkom bij Bles & Van der Does

De medewerkers van Bles & Van der Does zetten zich in voor heldere en deskundige dienstverlening. Wij stellen u, uw wensen en doelstellingen centraal. Deze stemmen wij samen met u af op uw persoonlijke situatie. Daarbij streven wij een hoog serviceniveau na en staat persoonlijk contact en betrokkenheid met onze relaties voorop.

Lees hieronder meer over onze dienstverlening.

### Verkoopbegeleiding

Wat uw reden ook is om een huis te verkopen, u wilt het liefst dat het verkoopproces zo soepel mogelijk verloopt en tegen de best haalbare prijs. Bles & Van der Does Makelaardij helpt u graag bij het tot stand brengen van een kwalitatief en financieel optimale transactie. Daarbij kunt u rekenen op een actieve begeleiding en persoonlijke aandacht. Bles & Van der Does Makelaardij is bovendien aangesloten bij de NVM, het keurmerk van professionaliteit en kwaliteit. En uw woning wordt uiteraard gepresenteerd op Funda.

### Aankoopbegeleiding

Bent u van plan om een nieuw huis te kopen? Als aankoopmakelaar helpen wij u graag. Bles & Van der Does Makelaardij behartigt bij een aankoop uitsluitend úw belangen! Daarmee heeft u zekerheid van begeleiding van een kundige NVM-makelaar. U ontvangt begeleiding bij alle aspecten van de aankoop. Dat begint met het inventariseren van uw woonwensen tot aan het zetten van de handtekening bij de notaris.

## Taxatie

Of u nu een woning heeft gekocht, uw hypotheek wilt oversluiten of een andere reden heeft waarvoor u een taxatierapport nodig heeft, Bles & Van der Does Makelaardij kan dit rapport voor u verzorgen. Voor het valideren van taxatierapporten zijn wij zijn aangesloten bij zowel het NWWI, TaxateursUnie en het TVI. Daardoor kan het rapport gebruikt worden voor een hypotheek met Nationale Hypotheek Garantie en wordt het geaccepteerd door alle Nederlandse financiële instellingen.

## Gratis waardebepaling

Om vast te stellen wat een mogelijke (verkoop)waarde van uw woning is kunt u Bles & Van der Does Makelaardij een gratis waardebepaling laten uitvoeren. Een waardebepaling is een schatting van de waarde van de woning. Kosteloos en zonder enige verplichting. Wij informeren u dan over de waarde van uw woning en adviseren u over eventuele verkoopmogelijkheden.

## Hypotheek

Wij adviseren u graag over de juiste hypotheekvorm de rentevariant, de aantrekkelijkste geldverstrekker en kijken daarbij verder dan alleen de hypotheek. Uw hypotheek wordt een onderdeel van een totaal advies; uw persoonlijk financieel plan. In dit plan stemmen wij al uw financiën nauwkeurig op elkaar af. Hierdoor ontstaat er vaak meer financiële ruimte om uw wensen te realiseren.

## Gratis verhuisbus

Een woning kopen of verkopen is één, verhuizen is twee. Het regelen van een verhuizing is altijd veel werk en kan een kostbare aangelegenheid zijn. Daarom heeft Bles & Van der Does Makelaardij voor haar klanten een extra service, namelijk de gratis verhuisbus. U kunt als opdrachtgever bij een

geslaagde aan- of verkoop gratis van onze verhuisbus gebruikmaken.

## Overige dienstverlening

Naast de makelaardij kunt u bij Bles & Van der Does ook terecht voor financiële planning, uw verzekeringen en belastingadvies. Bles & Van der Does is tevens zelfstandig adviseur van de Regiobank en aangesloten bij de landelijke organisatie "De Scheidingsplanner".

Kijk voor meer informatie over onze medewerkers, diensten en producten op [www.blesvanderdoes.nl](http://www.blesvanderdoes.nl)





# Bles & Van der Does



DEURNINGERSTRAAT 224  
7522 CL ENSCHEDE

053 800 10 10  
info@blesvanderdoes.nl  
www.blesvanderdoes.nl

