

**Bles & Van der Does**  
MAKELAARDIJ



**Hengelo, Bevrijderslaantje 17**

vraagprijs € 295.000 k.k.



## Kenmerken

Soort	galerijflat
Type	appartement
Kamers	3
Woonoppervlakte	95 m <sup>2</sup>
Perceeloppervlakte	0 m <sup>2</sup>
Inhoud	301 m <sup>3</sup>
Bouwjaar	2007
Tuin	geen tuin
Garage	inpandig
Verwarming	c.v.-ketel
Isolatie	volledig geïsoleerd

Op een centrale locatie aan de rand van het centrum hebben wij dit moderne driekamerappartement in de verkoop gekregen. Het appartement is goed onderhouden en gelegen op de tweede woonlaag van het complex Vreeburgh. Het complex beschikt over een liftinstallatie en het appartement heeft een eigen berging en parkeerplaats in de inpandige garage.

De locatie van dit complex is zeker een pluspunt. In een paar stappen steek je de Deldenerstraat over om het gezellige centrum te bereiken.

Indeling:

Begane grond:

Centrale entree met brievenbussen, bellentableau, lift, trappenhuis en bergingen.

Appartement:

Entree, hal met meterkast, garderobe, CV ruimte, toilet en toegang tot de twee slaapkamers, de woonkamer en de badkamer. De moderne badkamer is tevens vanuit de grote slaapkamer


bereikbaar en beschikt over een inloepdouche, ligbad, wastafelmeubel en toilet. De grote slaapkamer is ruim van formaat en biedt voldoende ruimte voor een grote kast. De kleinere (slaap)kamer is thans in gebruik als kastenkamer.

De woonkamer is heerlijk royaal. Vanuit de woonkamer is er toegang tot het balkon. De half open keuken heeft een hoekopstelling en beschikt over een gaskookplaat, afzuigkap, combimagnetron, vaatwasser, koelkast en vriezer. Vanuit de keuken is de naastgelegen inpandige bijkeuken/berging te bereiken. Hier bevindt zich tevens de opstelling van de wasmachine en droger.



Parkeergelegenheid:

Het complex beschikt over een inpandige parkeergarage op de eerste verdieping. Deze is met een autolift te bereiken. Hier heeft u de beschikking over een eigen parkeerplaats. De individuele bergingen bevinden zich op de begane grond.



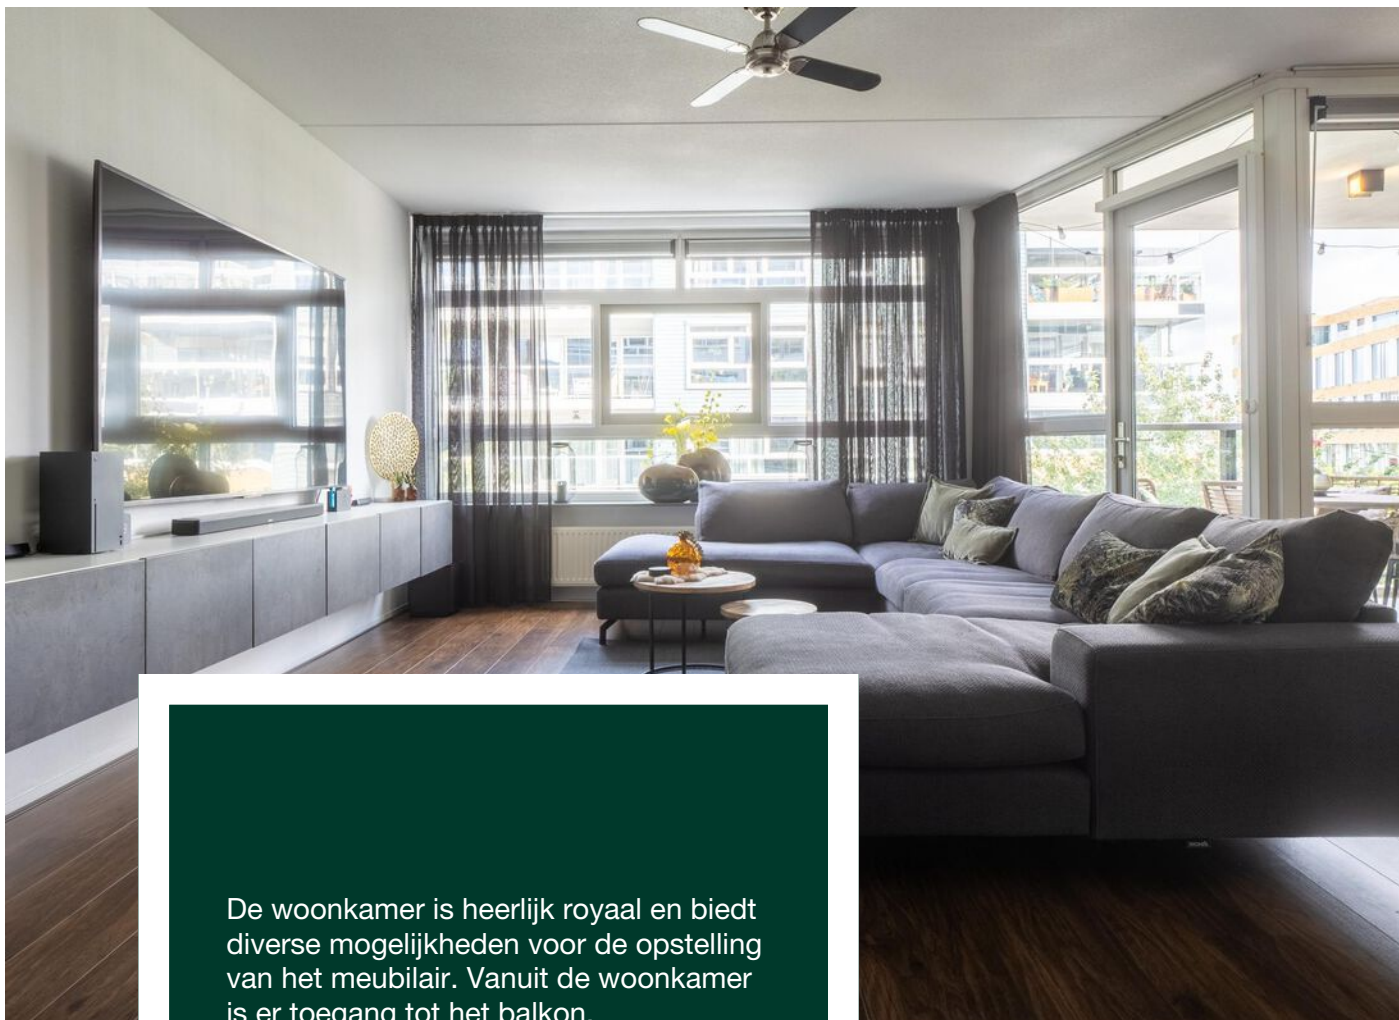


De woonkamer is heerlijk royaal en biedt diverse mogelijkheden voor de opstelling van het meubilair. Vanuit de woonkamer is er toegang tot het balkon.

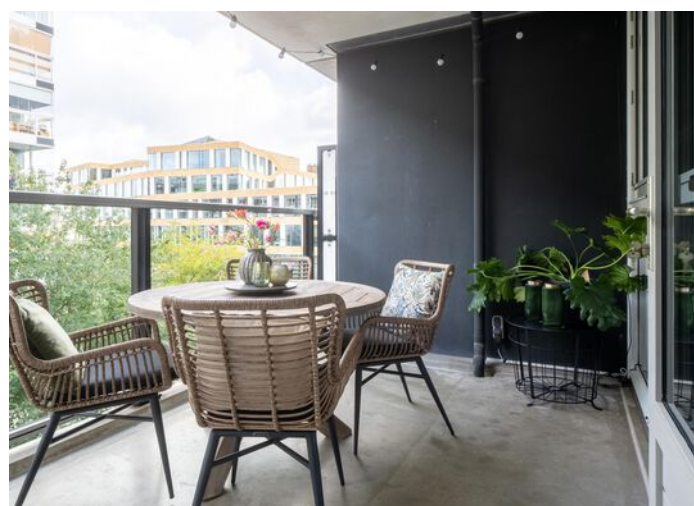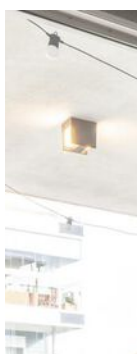





De half open keuken heeft een hoekopstelling en beschikt over een gaskookplaat, afzuigkap, combimagnetron, vaatwasser, koelkast en vriezer. Vanuit de keuken is de naastgelegen inpandige bijkeuken/berging te bereiken. Hier bevindt zich tevens de opstelling van de wasmachine en droger.




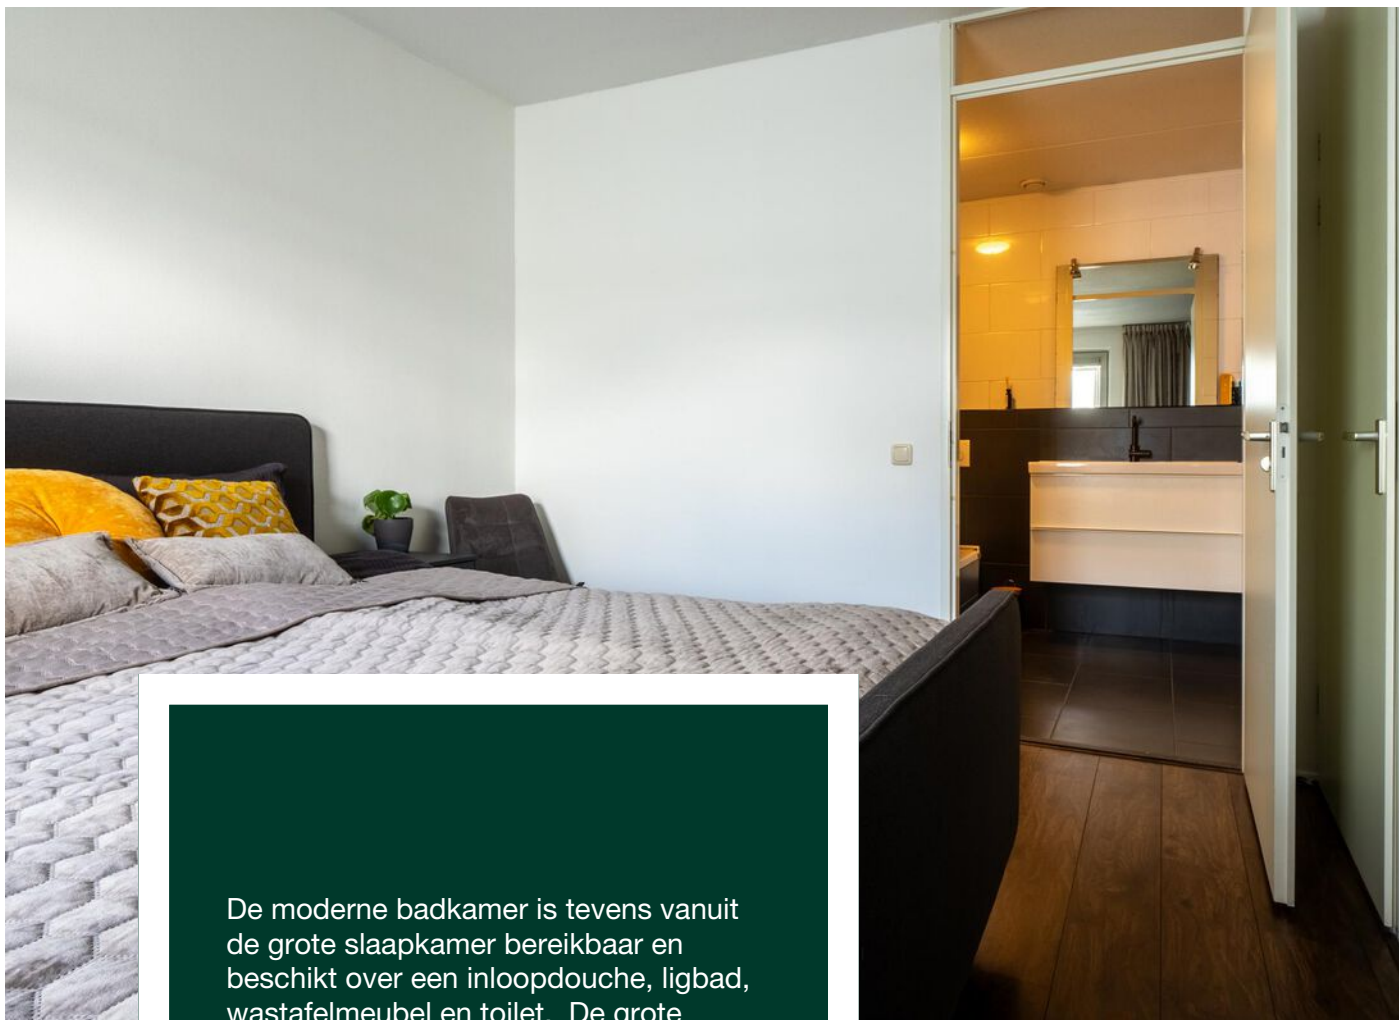


De moderne badkamer is tevens vanuit de grote slaapkamer bereikbaar en beschikt over een inloofdouche, ligbad, wastafelmeubel en toilet. De grote slaapkamer is ruim van formaat en biedt voldoende ruimte voor een grote kast. De kleinere (slaap)kamer is thans in gebruik als kastenkamer. Deze kamer is ook prima geschikt als kantoor- / werkkruimte.

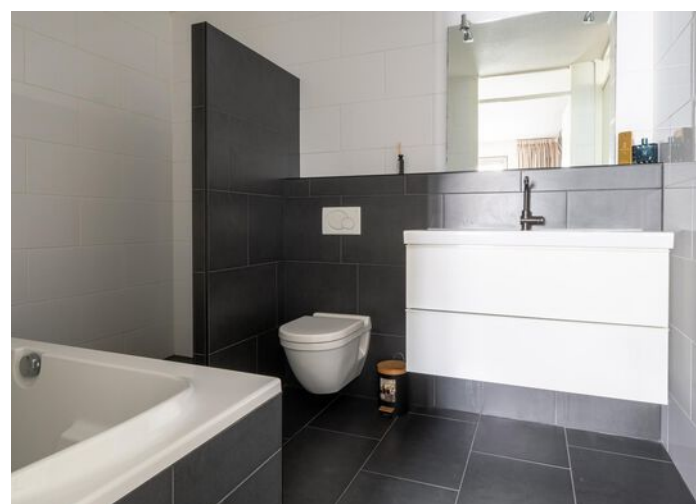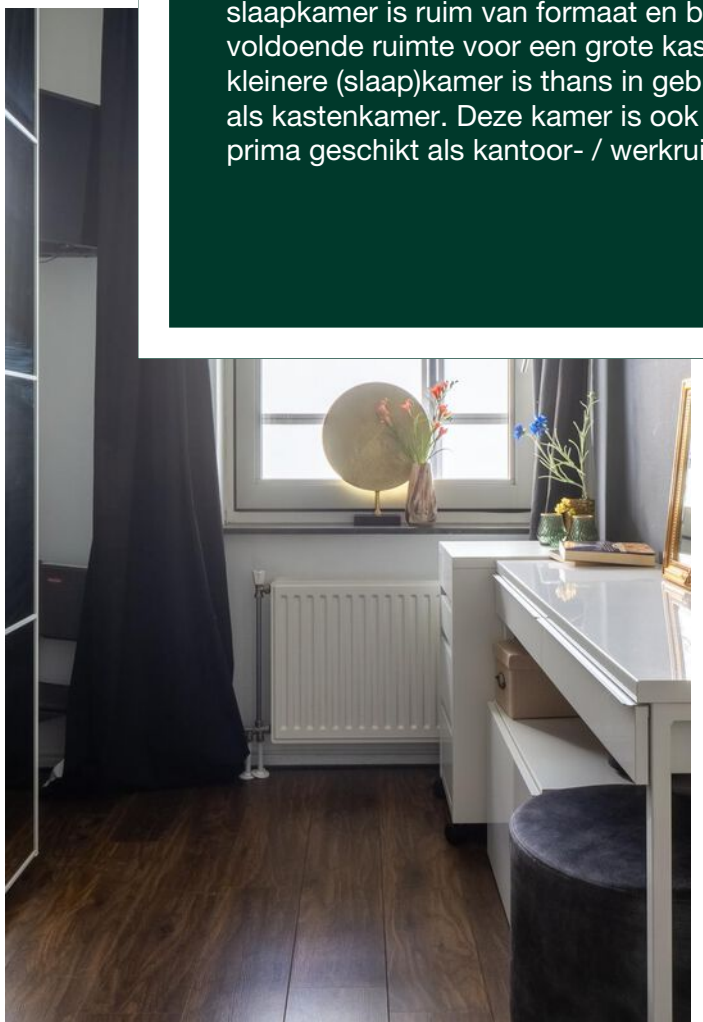



Het complex beschikt over een inpandige parkeergarage op de eerste verdieping. Deze is met een autolift te bereiken. Hier heeft u de beschikking over een eigen parkeerplaats. De individuele bergingen bevinden zich op de begane grond

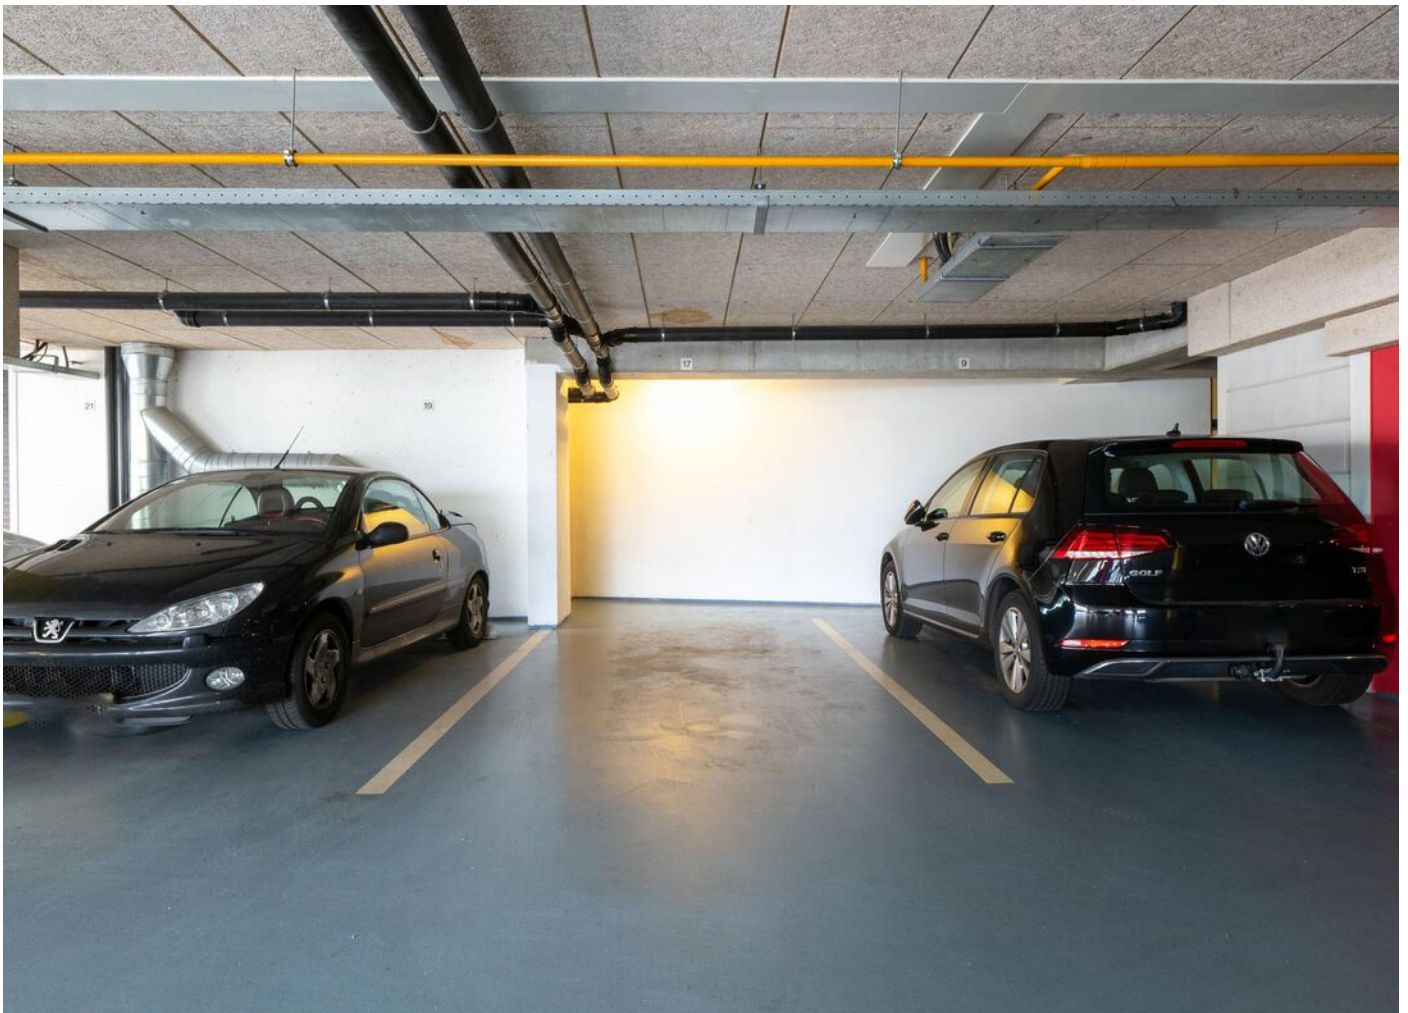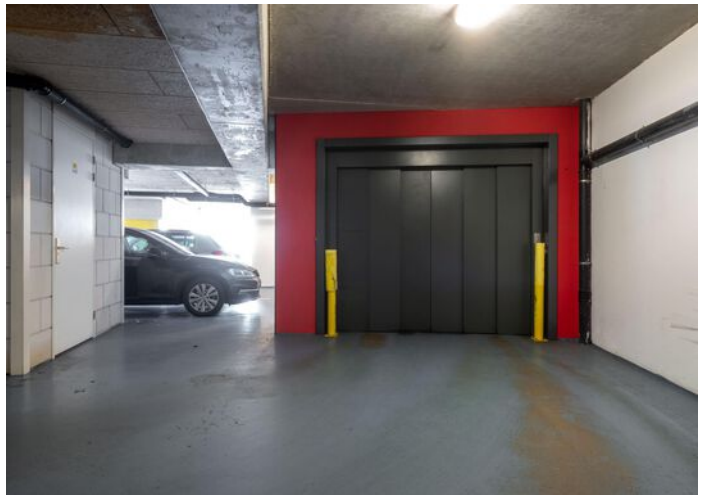

# Lijst van roerende zaken

	Blijft achter	Gaat mee	Ter overname
<b>Woning - Interieur</b>			
Verlichting, te weten			
- inbouwspots/dimmers	X		
- opbouwspots/armaturen/lampen/dimmers		X	
- losse (hang)lampen		X	
(Losse)kasten, legplanken, te weten			
- Kledingkasten			X
- Keukenblad (washok)	X		
Raamdecoratie/zonwering binnen, te weten			
- gordijnrails	X		
- gordijnen			X
- overgordijnen			X
- vitrages			X
- (losse) horren/rolhorren	X		
Vloerdecoratie, te weten			
- laminaat	X		
Overig, te weten			
- schilderij ophangstelsysteem	X		
<b>Woning - Keuken</b>			
Keukenblok (met bovenkasten)	X		
Keuken (inbouw)apparatuur, te weten			
- kookplaat	X		
- (gas)fornuis	X		
- afzuigkap	X		
- combi-oven/combimagnetron	X		
- koelkast	X		
- vriezer	X		
- vaatwasser	X		
<b>Woning - Sanitair/sauna</b>			
Toilet met de volgende toebehoren			
- toilet	X		
- toiletrolhouder	X		
- toiletborstel(houder)	X		
- fontein	X		




# Lijst van roerende zaken

	Blijft achter	Gaat mee	Ter overname
<b>Badkamer met de volgende toebehoren</b>			
- ligbad	X		
- douche (cabine/scherm)	X		
- wastafel	X		
- wastafelmeubel	X		
- toilet	X		
<b>Woning - Exterieur/installaties/veiligheid/ energiebesparing</b>			
Brievenbus	X		
(Voordeur)bel	X		
(Veiligheids)sloten en overige inbraakpreventie	X		
Rookmelders	X		
(Klok)thermostaat	X		
Telefoonaansluiting/internetaansluiting	X		
Warmwatervoorziening, te weten			
- CV-installatie	X		
<b>Tuin - Verlichting/installaties</b>			
Buitenverlichting		X	

# Plattegrond


## Bevrijderslaantje 17, Hengelo Tweede Verdieping

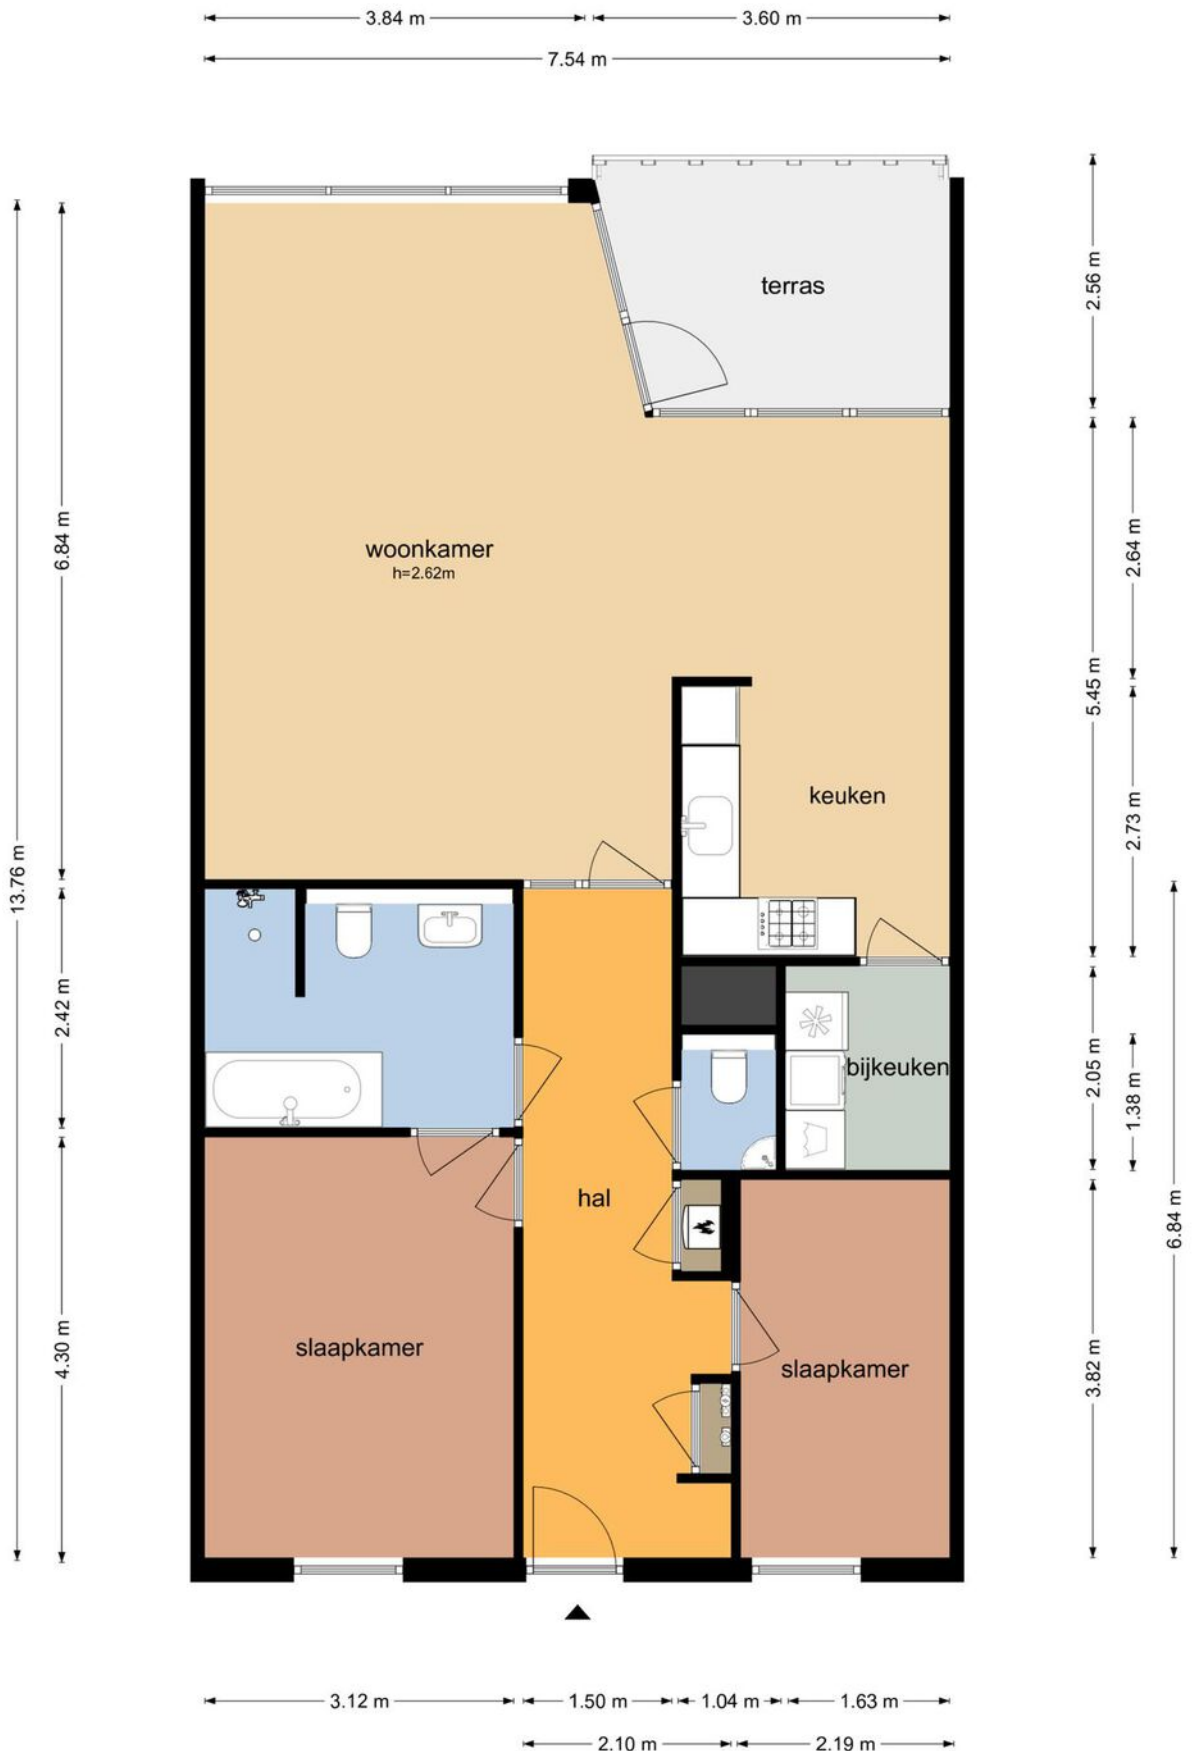

De plattegronden zijn geproduceerd voor promotionele doeleinden en ter indicatie.  
Aan de plattegronden kunnen geen rechten worden ontleend  
© www.objectenco.nl

# Berging

## Bevrijderslaantje 17, Hengelo Berging

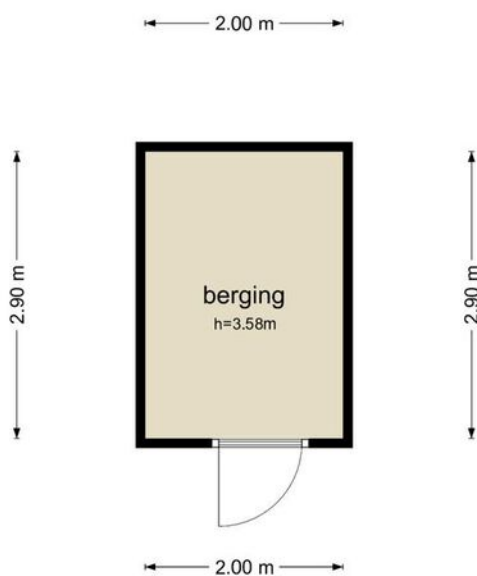


De plattegronden zijn geproduceerd voor promotionele doeleinden en ter indicatie.  
Aan de plattegronden kunnen geen rechten worden ontleend  
© www.objectenco.nl

# Kadastrale kaart

Kadastrale kaart

Uw referentie: ---

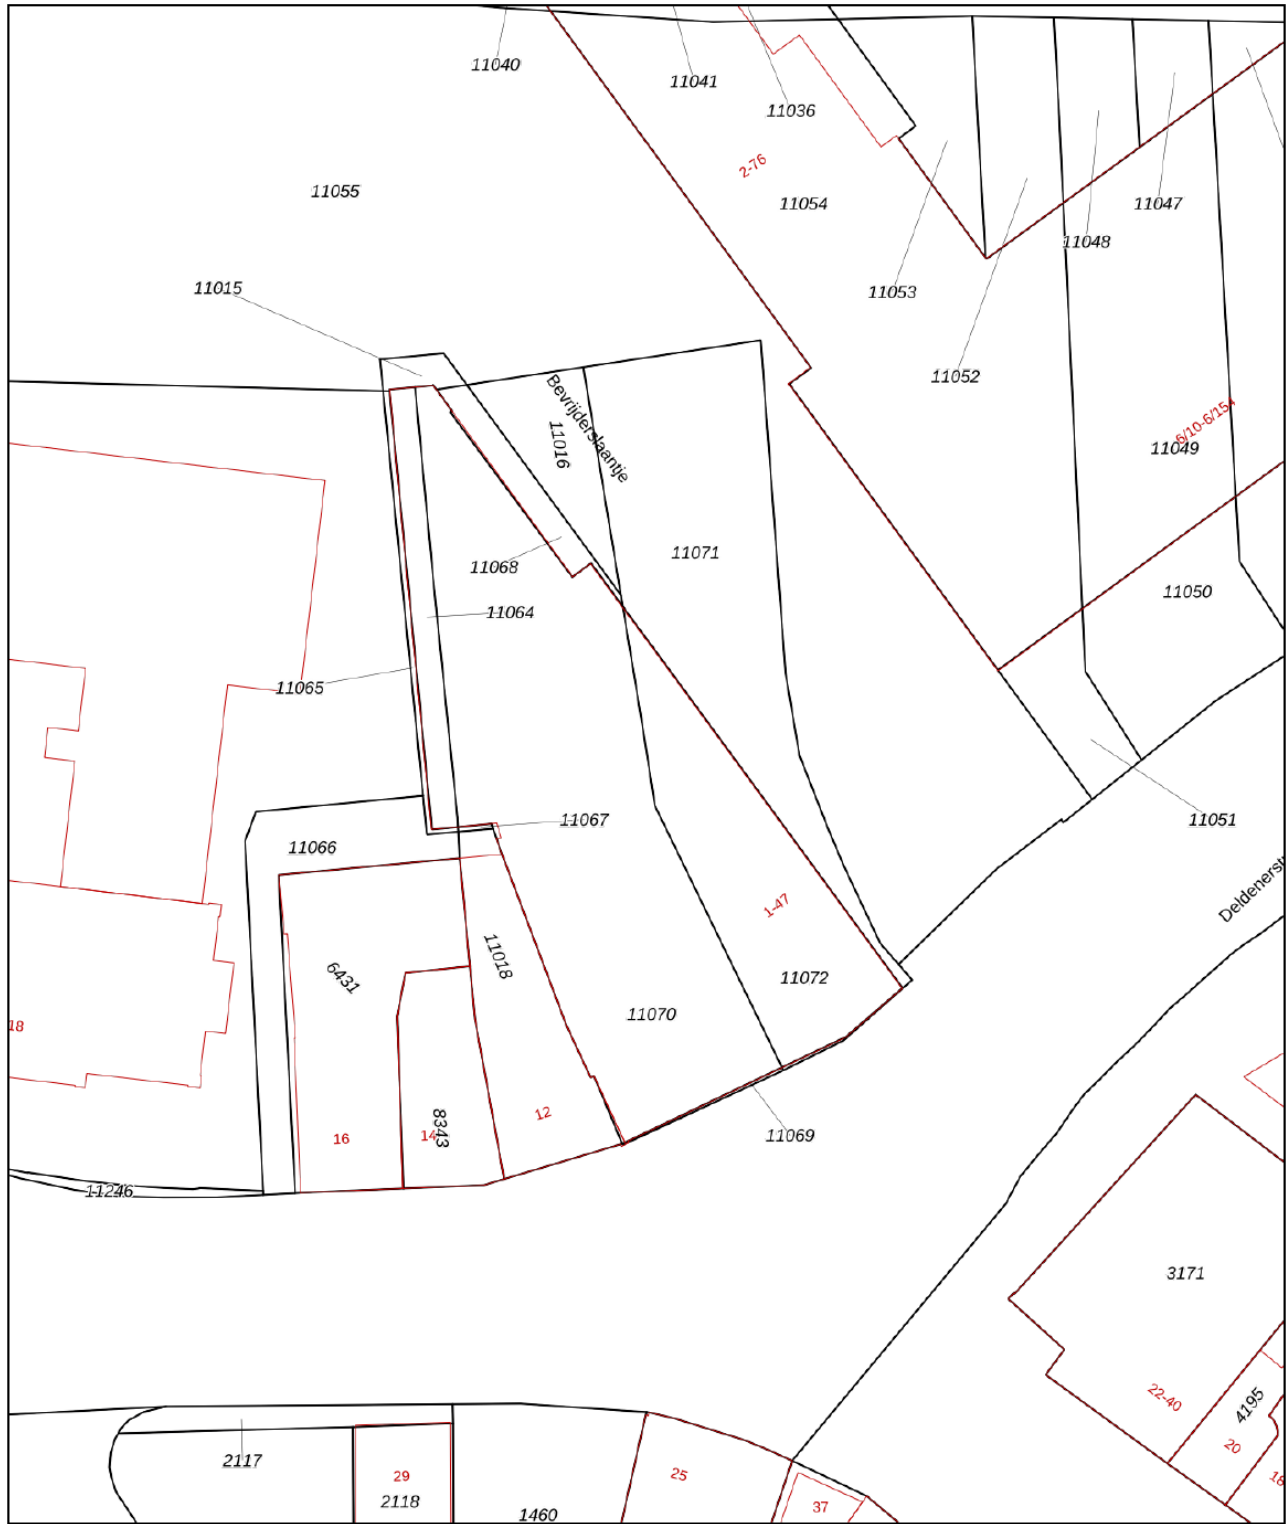

12345	Deze kaart is noordgericht	Schaal 1: 500	
25	Perceelnummer	Kadastrale gemeente Hengelo Overijssel	
—	Huisnummer	Sectie B	
—	Vastgestelde kadastrale grens	Perceel 11070	
—	Voorlopige kadastrale grens		
—	Administratieve kadastrale grens		
—	Bebouwing		

Voor een eensluitend uittreksel, geleverd op 9 oktober 2023  
De bewaarder van het kadaster en de openbare registers

Aan dit uittreksel kunnen geen betrouwbare maten worden ontleend.  
De Dienst voor het kadaster en de openbare registers behoudt zich de intellectuele eigendomsrechten voor, waaronder het auteursrecht en het databankenrecht.

# Algemene informatie

## **Vrijblijvende aanbieding**

Deze brochure is met de grootst mogelijke zorgvuldigheid samengesteld. Toch bestaat er de mogelijkheid dat er fouten en /of onvolledigheden in voorkomen. Zowel de verkoper als ons kantoor aanvaarden in deze gevallen geen enkele aansprakelijkheid. Alle aan u verstrekte informatie is bedoeld als een uitnodiging om in onderhandeling te treden en dient derhalve te worden gezien als vrijblijvende aanbieding. Een bieding die gelijk staat met de vraagprijs, doet niet direct een koopovereenkomst tot stand komen. Verkoper heeft te allen tijde het recht van gunning. Bij het vermelden van maten die zijn overgenomen uit (bouw) tekeningen kan de maatvoering afwijken van de werkelijkheid. De koper kan ook hieraan geen enkel recht ontleen. Noch de verkoper noch ons kantoor aanvaarden in dit geval enige aansprakelijkheid.

## **Koopovereenkomst en Waarborgsom / Bankgarantie**

Indien er via onze bemiddeling een koopovereenkomst tot stand komt tussen de verkopende en de kopende partij, zal ons kantoor zorg dragen voor het opmaken van een NVM koopakte volgens het laatste model vastgesteld door de NVM, de consumentenbond en Vereniging Eigen Huis. Er zal in de koopakte altijd een 10% waarborgsom of bankgarantie worden opgenomen. Iedere aspirant-koper dient zich hieraan te conformeren. Indien er een bankgarantie wordt afgegeven dient dit te geschieden door een in Nederland gevestigde bankinstelling.

## **Onderzoeksplicht en mededelingsplicht**

De informatie die is vermeld, is verkregen van de eigenaar/verkoper en uit eigen waarnemingen ter plaatse en heeft als bedoeling de koper zo goed mogelijk te informeren en tegelijk te voldoen aan de op de verkoper rustende mededelingsplicht. Op grond van het Burgerlijk Wetboek rust er op de koper van een woning een onderzoeksplicht. Dit houdt in dat de koper zelf verantwoordelijk is voor de beoordeling of de woning die eigenschappen zal bezitten die hij redelijkerwijs mag verwachten. Het verdient dan ook een aanbeveling een ter zake (bouwkundig) deskundige of aankoopmakelaar in te schakelen. Wanneer u interesse heeft in een woning die wij niet in onze portefeuille hebben helpt Bles & Van der Does makelaardij u uiteraard graag om deze woning zo gunstig mogelijk aan te kopen.



## Welkom bij Bles & Van der Does

De medewerkers van Bles & Van der Does zetten zich in voor heldere en deskundige dienstverlening. Wij stellen u, uw wensen en doelstellingen centraal. Deze stemmen wij samen met u af op uw persoonlijke situatie. Daarbij streven wij een hoog serviceniveau na en staat persoonlijk contact en betrokkenheid met onze relaties voorop.

Lees hieronder meer over onze dienstverlening.

### Verkoopbegeleiding

Wat uw reden ook is om een huis te verkopen, u wilt het liefst dat het verkoopproces zo soepel mogelijk verloopt en tegen de best haalbare prijs. Bles & Van der Does Makelaardij helpt u graag bij het tot stand brengen van een kwalitatief en financieel optimale transactie. Daarbij kunt u rekenen op een actieve begeleiding en persoonlijke aandacht. Bles & Van der Does Makelaardij is bovendien aangesloten bij de NVM, het keurmerk van professionaliteit en kwaliteit. En uw woning wordt uiteraard gepresenteerd op Funda.

### Aankoopbegeleiding

Bent u van plan om een nieuw huis te kopen? Als aankoopmakelaar helpen wij u graag. Bles & Van der Does Makelaardij behartigt bij een aankoop uitsluitend úw belangen! Daarmee heeft u zekerheid van begeleiding van een kundige NVM-makelaar. U ontvangt begeleiding bij alle aspecten van de aankoop. Dat begint met het inventariseren van uw woonwensen tot aan het zetten van de handtekening bij de notaris.

## Taxatie

Of u nu een woning heeft gekocht, uw hypotheek wilt oversluiten of een andere reden heeft waarvoor u een taxatierapport nodig heeft, Bles & Van der Does Makelaardij kan dit rapport voor u verzorgen. Voor het valideren van taxatierapporten zijn wij zijn aangesloten bij zowel het NWWI, TaxateursUnie en het TVI. Daardoor kan het rapport gebruikt worden voor een hypotheek met Nationale Hypotheek Garantie en wordt het geaccepteerd door alle Nederlandse financiële instellingen.

## Gratis waardebepaling

Om vast te stellen wat een mogelijke (verkoop)waarde van uw woning is kunt u Bles & Van der Does Makelaardij een gratis waardebepaling laten uitvoeren. Een waardebepaling is een schatting van de waarde van de woning. Kosteloos en zonder enige verplichting. Wij informeren u dan over de waarde van uw woning en adviseren u over eventuele verkoopmogelijkheden.

## Hypotheek

Wij adviseren u graag over de juiste hypotheekvorm de rentevariant, de aantrekkelijkste geldverstrekker en kijken daarbij verder dan alleen de hypotheek. Uw hypotheek wordt een onderdeel van een totaal advies; uw persoonlijk financieel plan. In dit plan stemmen wij al uw financiën nauwkeurig op elkaar af. Hierdoor ontstaat er vaak meer financiële ruimte om uw wensen te realiseren.

## Gratis verhuisbus

Een woning kopen of verkopen is één, verhuizen is twee. Het regelen van een verhuizing is altijd veel werk en kan een kostbare aangelegenheid zijn. Daarom heeft Bles & Van der Does Makelaardij voor haar klanten een extra service, namelijk de gratis verhuisbus. U kunt als opdrachtgever bij een

geslaagde aan- of verkoop gratis van onze verhuisbus gebruikmaken.

## Overige dienstverlening

Naast de makelaardij kunt u bij Bles & Van der Does ook terecht voor financiële planning, uw verzekeringen en belastingadvies. Bles & Van der Does is tevens zelfstandig adviseur van de Regiobank en aangesloten bij de landelijke organisatie "De Scheidingsplanner".

Kijk voor meer informatie over onze medewerkers, diensten en producten op [www.blesvanderdoes.nl](http://www.blesvanderdoes.nl)



# Bles & Van der Does



DEURNINGERSTRAAT 224  
7522 CL ENSCHEDE

053 800 10 10  
info@blesvanderdoes.nl  
www.blesvanderdoes.nl

