

Immenweg 15-162

LUNTEREN

Ervaar het ultieme
vakantiegevoel

Eraaie recreatiewoning op
Landgoed de Scheleberg

Maaïke van Doorn

M A K E L A A R

STATIONSSTRAAT 49 LUNTEREN | 0318 48 37 00 | WWW.MAAIKEVANDOORNMAKELAAR.NL





TYPE WONING	Vrijstaande woning
SOORT WONING	Bungalow
BOUWJAAR	2015
LIGGING	Aan park, in bosrijke omgeving
TUIN	Tuin rondom
SOORT GARAGE	Parkeerplaats
VERWARMING	C.v.-installatie
ISOLATIE	Volledig geïsoleerd

WOONOPPERVLAKTE
52 m²

INHOUD
189 m³

PERCEELOPPERVLAKTE
220 m²

AANTAL KAMERS
3

SLAAPKAMERS
2

Maaïke van Doorn

MAKELAAR



Maaïke van Doorn

MAKELAAR



Sfeervolle recreatiewoning aan het water




Rust en ontspanning, dat vind je hier! In deze sfeervolle recreatiewoning geniet je binnenshuis van een optimaal comfort met een gezellige woonkamer met open keuken, een fijne badkamer en twee slaapkamers. Bovendien heb je een fijne tuin aan het water waar je in de zomermaanden heerlijk kunt vertoeven. De recreatiewoning wordt gemeubileerd en gestoffeerd opgeleverd. Dit alles staat op een perceel eigen grond van 220 m² op Landgoed "De Scheleberg" midden op de prachtige Veluwe! Door de ligging in een bosrijke omgeving, is dit dé ideale plek voor natuurliefhebbers. Zie jij jezelf hier al vakantie vieren?

Maaïke van Doorn

MAKELAAR

Recreatiewoning

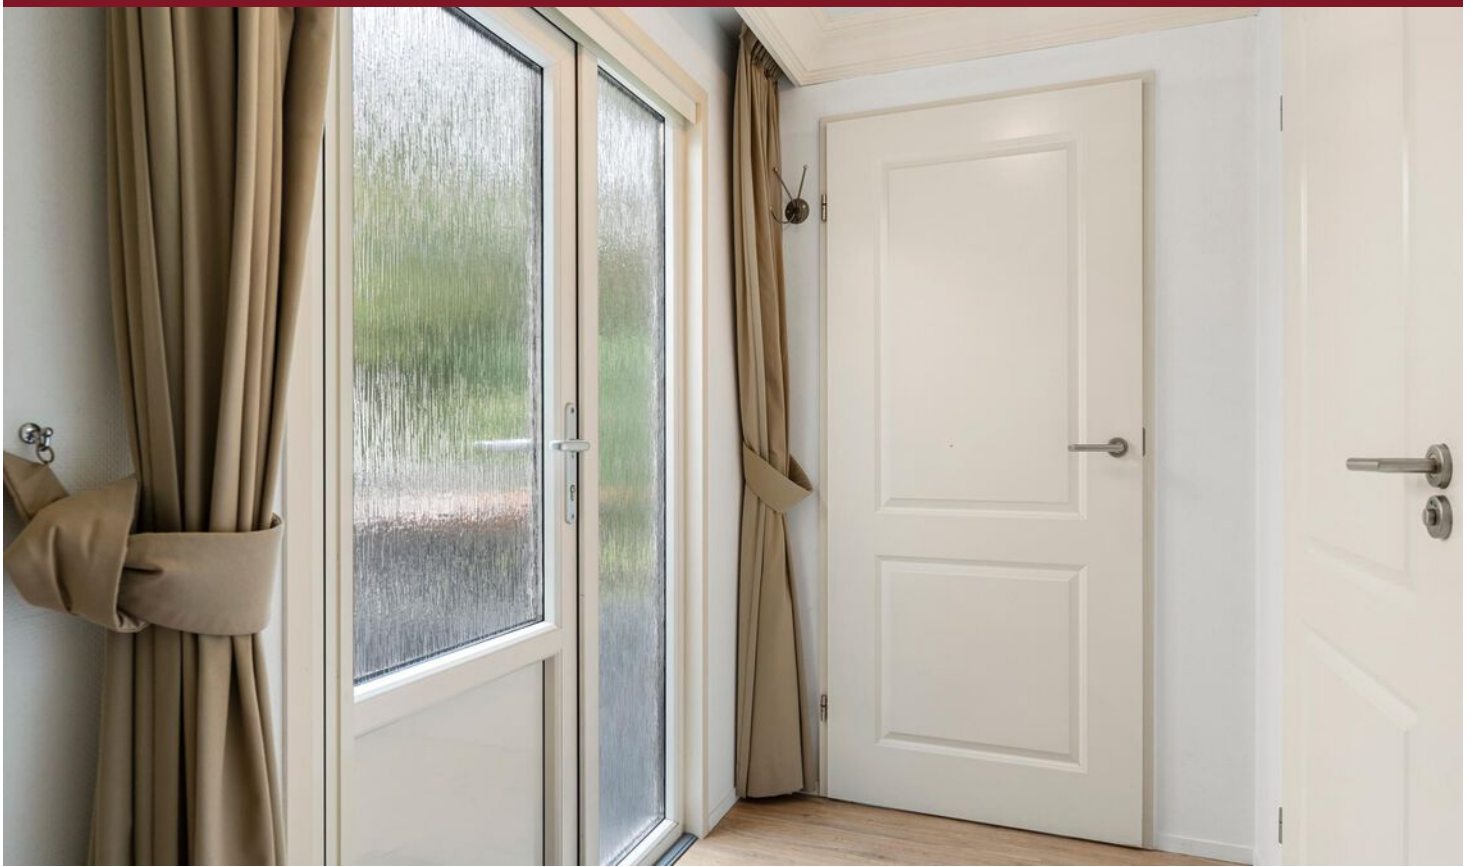


Via het terras bereik je de entree van het chalet. De hal geeft toegang tot de living met open keuken, de slaapkamers en de badkamer.

De woonkamer is heerlijk licht door de grote ramen en de schuifpui. Hier creëer je een heerlijke zithoek waar je kunt ontspannen als het buiten wat kouder is. Middels de schuifpui bereik je de heerlijke tuin met ruim terras. Het genieten kan beginnen!

In de doorloop naar de keuken is er ruimte genoeg voor het plaatsen van een eettafel. Een fijne plek om te genieten van de maaltijd.

Pluspunten zijn de op maat gemaakte horren en de airconditioning in de woonkamer en hoofdslaapkamer. Hierdoor is het heerlijk vertoeven in de warme zomermaanden.

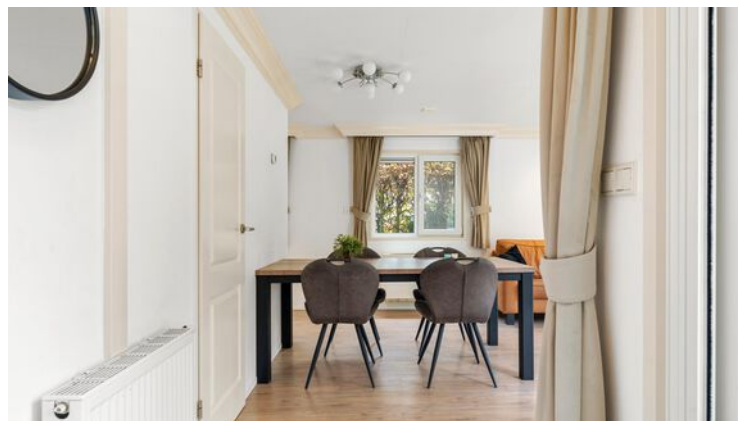

Maike van Doorn

MAKELAAR



Met grote schuifpui
naar het terras




Maaïke van Doorn

MAKELAAR



Maaïke van Doorn

MAKELAAR

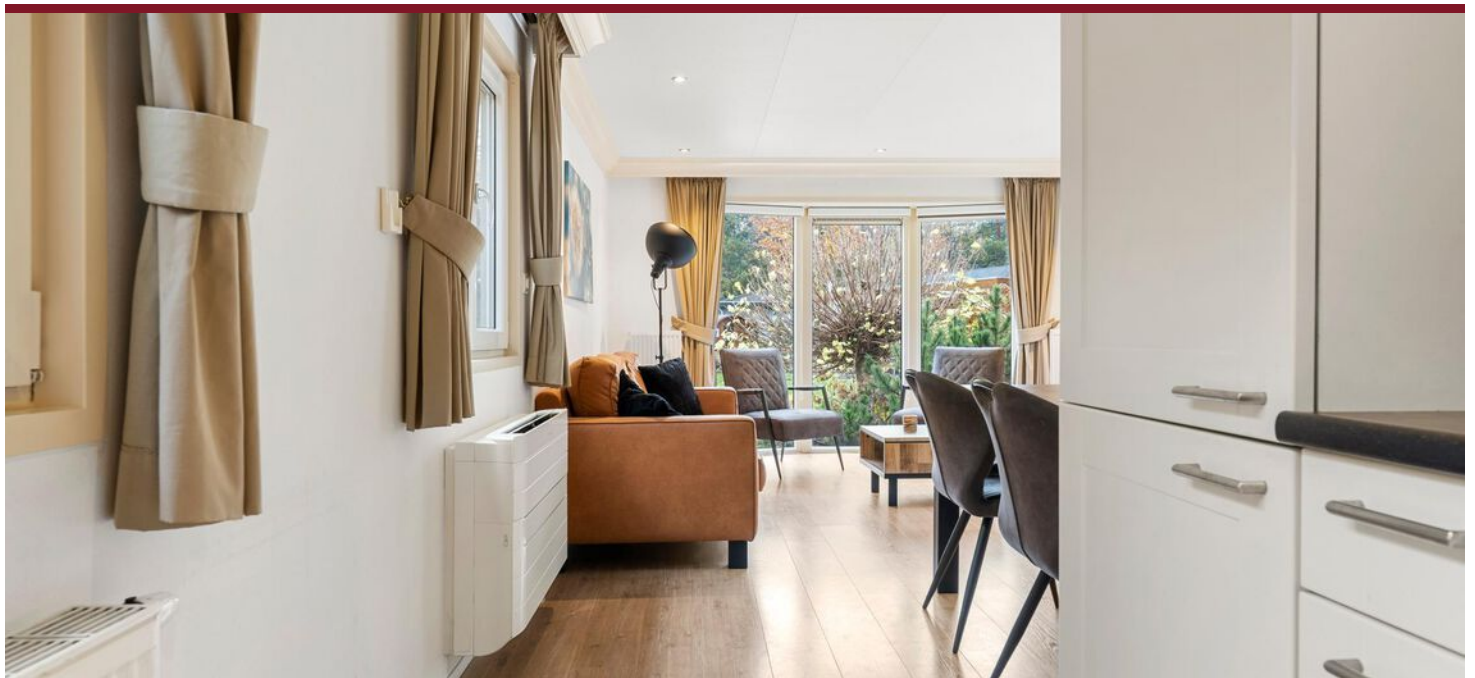

De open keuken staat in een hoekopstelling en voorzien van de benodigde inbouwapparatuur, zoals een oven, gasfornuis, afzuigkap, vaatwasser, koelkast en vriezer. Hier heb je dus alles om een lekkere maaltijd te bereiden! Vanuit de keuken heb je via het raam zicht op de omliggende tuin.



Maaïke van Doorn

MAKELAAR



In de recreatiewoning vind je twee mooie slaapkamers. De hoofdslaapkamer is voorzien van een grote schuifpui en inbouwkast. Heerlijk om de pui open te schuiven en te genieten van de ochtendzon. De tweede slaapkamer is voorzien van een grote inbouwkast en een stapelbed waardoor er in totaal vier slaapplekken zijn gecreëerd.




Maaïke van Doorn

MAKELAAR



Maike van Doorn

MAKELAAR

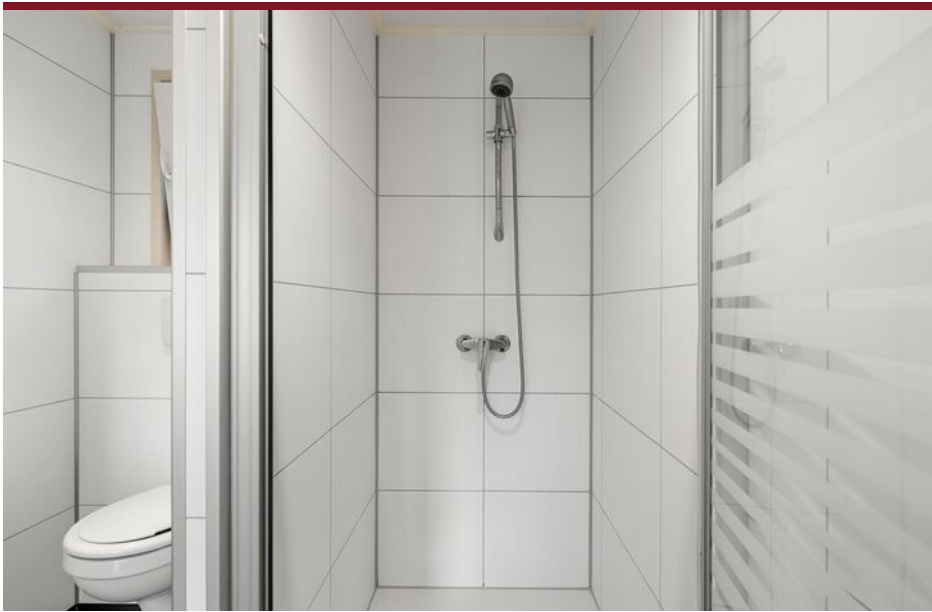

De badkamer is vanuit de hal te bereiken en biedt ruimte aan een douchecabine, toilet en een wastafel met een vaste kast. Naast mechanische ventilatie is er dankzij het raam ook daglicht en natuurlijke ventilatie aanwezig. Een fijne plek om de dag te beginnen én te eindigen!



Maaïke van Doorn

MAKELAAR

Exterieur



Rond het chalet ligt een groene tuin voorzien van tegels en diverse beplantingen. De tuin bereik je via de grote schuifpui in de slaapkamer en in de woonkamer.

Achter het chalet is een ruim terras gerealiseerd waar een sfeervolle eethoek of lounge set geplaatst kan worden. De ideale plek voor een heerlijk kopje koffie in de ochtend of een gezellig diner in de avond op een mooie zonnige dag! Door de ligging aan het water én het vele groen is een dagelijks vakantiegevoel hier niet uit te sluiten!

Voor de recreatiewoning vind je nog een parkeerplaats voor het parkeren van de auto. Zo heb je de auto altijd binnen handbereik! Tevens is er nog een berging aanwezig op het perceel. Handig voor het opbergen van fietsen of gereedschap.



Maaïke van Doorn

MAKELAAR



Maaïke van Doorn

MAKELAAR



Maike van Doorn

MAKELAAR


Virtuele tour




Maaïke van Doorn

MAKELAAR

Locatie op de kaart

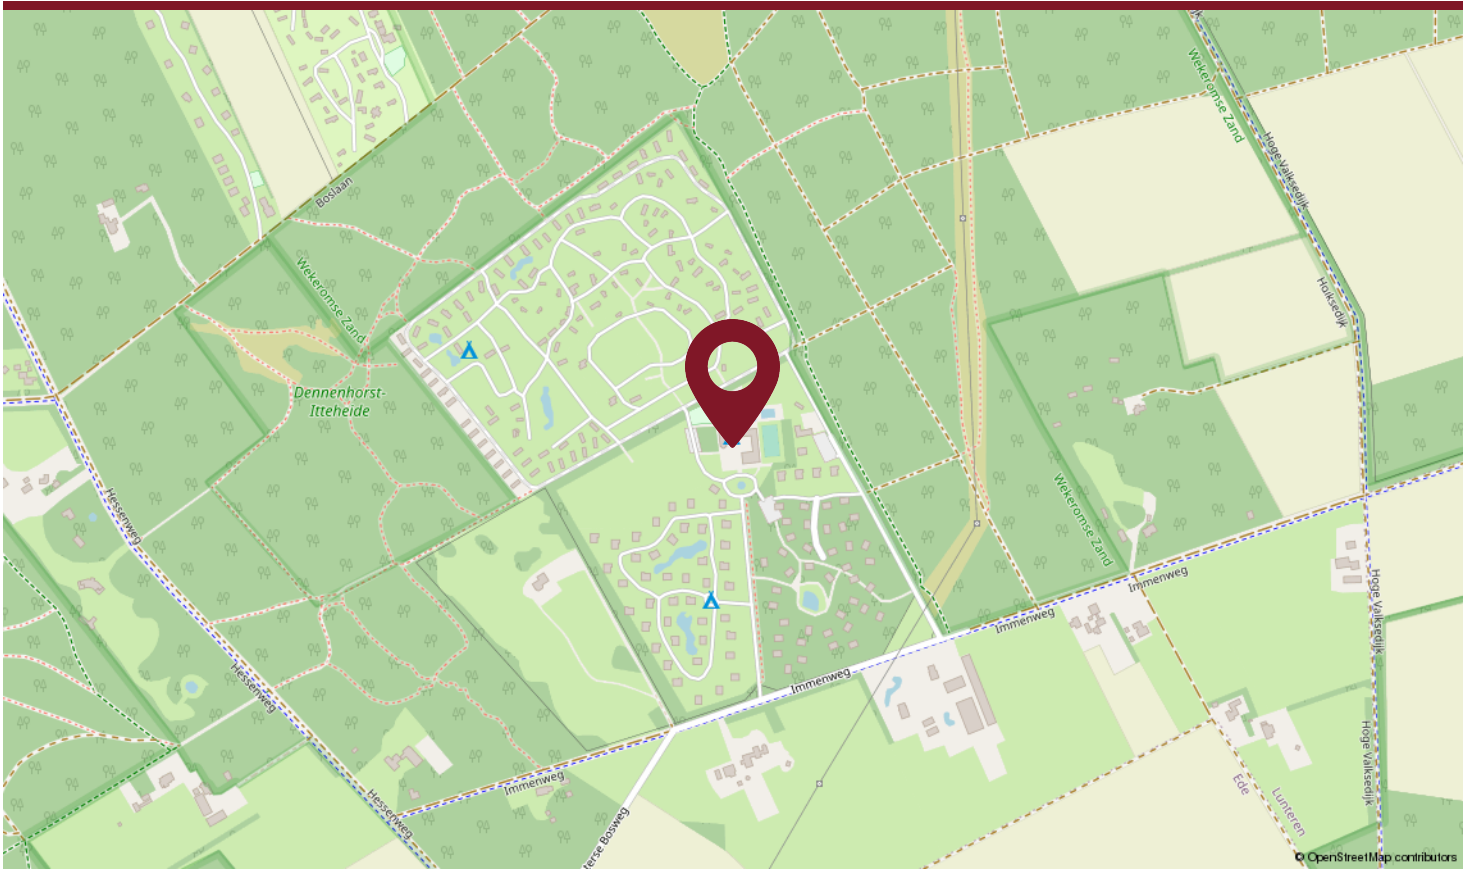

De locatie van Landgoed 'De Scheleberg' kunnen wij in één woord geweldig noemen. Er is hier van alles te beleven. Zo zijn er op het park diverse faciliteiten zoals een verwarmd buitenzwembad, restaurant en verschillende sportvelden. Daarnaast is voor de kinderen de buitenspeeltuin ook erg leuk! Verder biedt de omgeving voor ieder wat wils. Plan eens een bezoek aan het Middelpunt van Nederland of het Nationaal Park De Hoge Veluwe. Dit is zeker de moeite waard!

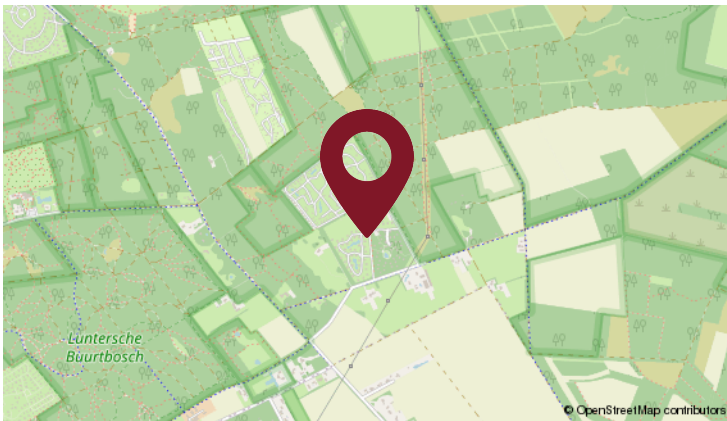

De plaatsen Ede en Lunteren liggen op korte afstand. Hier vind je de dagelijkse voorzieningen zoals supermarkten, diverse speciaal winkels en horecagelegenheden. Alles wat ertoe doet is makkelijk bereikbaar. Diverse uitvalswegen zoals de A30 zijn binnen no time bereikbaar. Zo is ook de rest van Nederland goed te bereiken.

Maaïke van Doorn

MAKELAAR

Recreëren op



Recreëren midden op de Veluwe, met veel groen en toch overal dichtbij. De centrale locatie van Landgoed De Scheleberg in Lunteren is in één woord geweldig te noemen. Het bosrijke vakantiepark komt vaak terug in lijstjes met de mooiste vakantieparken van Nederland. De indrukwekkende oprijlaan is uitnodigend en zorgt direct voor het ultieme vakantiegevoel. Hier kan het genieten beginnen!

Op dit vakantiepark met een luxe uitstraling is van alles te beleven. Zo zijn er diverse faciliteiten te vinden, zoals een verwarmd buitenzwembad, restaurant en sportvelden. Daarnaast zijn voor de kinderen de buitenspeeltuinen ook erg leuk. Ook zijn er (elektrische) fietsen en E-choppers te huur, is er een snackbar, BBQ- en broodjesservice en wasserette. Honden zijn toegestaan op het park en uiteraard is er gratis wifi.



Maike van Doorn

MAKELAAR

Plattegrond




Recreatiewoning

Deze plattegronden zijn met de grootste zorg samengesteld, conform NEN2580 gemeten en dienen ter indicatie. Er kunnen geen rechten aan worden ontleend. © Fotix

Maike van Doorn

MAKELAAR

Plattegrond

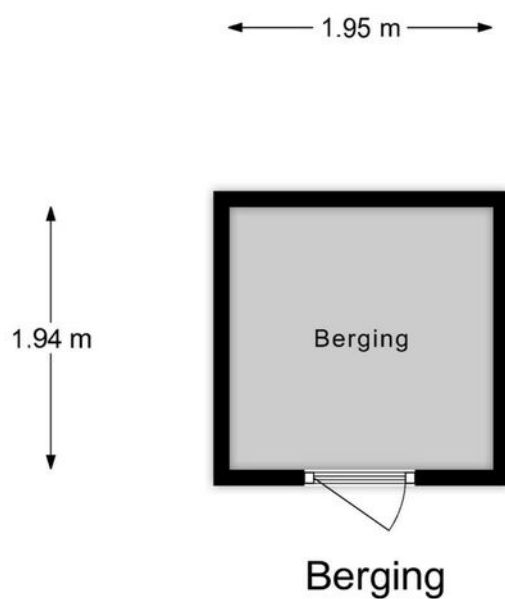

Deze plattegronden zijn met de grootste zorg samengesteld, conform NEN2580 gemeten en dienen ter indicatie.
Er kunnen geen rechten aan worden ontleend. © Fotix


Kadastrale kaart

Kadastrale kaart

Uw referentie: Maaike van Doorn Mak



0 5 10 15 20 25m

12345 Perceelnummer	Deze kaart is noordgericht	Schaal 1: 500	
25 Huisnummer		Kadastrale gemeente Lunteren	
— Vastgestelde kadastrale grens		Sectie B	
— Voorlopige kadastrale grens		Perceel 2323	
— Administratieve kadastrale grens			
— Bebouwing			

Voor een eensluitend uittreksel, geleverd op 13 oktober 2022
De bewaarder van het kadaster en de openbare registers

Aan dit uittreksel kunnen geen betrouwbare maten worden ontleend.
De Dienst voor het kadaster en de openbare registers behoudt zich de intellectuele eigendomsrechten voor, waaronder het auteursrecht en het databankenrecht.

Maaike van Doorn

MAKELAAR

Extra *informatie*

Kenmerken

Bouwjaar: 2015

Soort grond: eigen grond

Parkservicebijdrage peiljaar 2022: € 1.893,18

Videma per jaar: € 43,47

Internet per jaar: € 210,-

Cai per jaar: € 120,-

Restafval per jaar: € 125,-

Gassoort: Propaangas

BTW van toepassing: ja

BTW belaste levering: ja

Huisdieren toegestaan: ja, maximaal 2

Inventaris: gemeubileerd en gestoffeerd

Verhuurmogelijkheden: ja, via de verhuurorganisatie van het park.

Inschrijving op dit adres en permanente bewoning zijn niet toegestaan.

Maike van Doorn

MAKELAAR

De 10 meest gestelde vragen over *het kopen en verkopen van een huis*

1. Wanneer ben ik in onderhandeling?

U bent pas in onderhandeling als de verkopende partij reageert op uw bod door een tegenbod te doen. U bent echter nog niet in onderhandeling als de verkopende makelaar aangeeft dat hij uw bod met de verkoper zal bespreken.

2. Mag een makelaar doorgaan met bezichtigingen als er al over een bod onderhandeld wordt?

Ja, dat mag. Een onderhandeling hoeft namelijk nog niet tot een verkoop te leiden. Bovendien kan het zijn dat de verkoper graag wil weten of er meer belangstelling is. Overigens mag ook met meer dan één gegadigde tegelijk worden onderhandeld. Een NVM-makelaar moet dit wel duidelijk melden. Vaak zal de verkopende NVM-makelaar aan belangstellenden vertellen dat een pand, zoals dat heet, 'onder bod' is. Als belangstellende mag u dan wel een bod uitbrengen, maar de makelaar mag dan pas met u in onderhandeling treden als de onderhandeling met de eerste geïnteresseerde beëindigd is. De NVM-makelaar doet geen mededelingen over de hoogte van biedingen. Dit zou namelijk overbieden kunnen uitlokken.

3. Wanneer ik de vraagprijs bied, moet de verkoper de woning dan aan mij verkopen?

Nee. De Hoge Raad heeft bepaald dat de vraagprijs moet worden gezien als een uitnodiging tot het doen van een bod. Ook als u de vraagprijs biedt, kan de verkoper dus nog beslissen of hij uw bod aanvaardt of niet, of dat hij zijn makelaar een tegenbod laat doen.

4. Kan de verkoper de vraagprijs van een woning tijdens de onderhandeling verhogen?

Ja, de verkoper kan besluiten de vraagprijs te verhogen of te verlagen. Daarnaast kunt u als

koper echter ook besluiten om tijdens de onderhandelingen uw bod weer te verlagen. Zodra de verkopende partij een tegenbod doet, vervalt namelijk uw eerder gedane bod.

5. Hoe komt de koop tot stand?

Als verkoper en koper het eens zijn over de belangrijkste zaken (zoals de prijs, de opleveringsdatum en de ontbindende voorwaarden), legt de verkopende makelaar de afspraken schriftelijk vast in een koopakte. Ontbindende voorwaarden zijn hierin een belangrijk onderwerp. U krijgt als koper niet automatisch een ontbindende voorwaarde. Wilt u bijvoorbeeld een ontbindende voorwaarde voor de financiering, dan moet u dit melden bij het uitbrengen van uw bod. Het is dan ook belangrijk dat de partijen het eens zijn over aanvullende afspraken en ontbindende voorwaarden voordat de koopakte wordt opgemaakt.

Als (kandidaat-)koper heeft u de mogelijkheid een bouwkundige keuring uit te laten voeren om inzicht te kunnen verkrijgen in de bouwkundige staat van het object.

Zodra beide partijen de koopakte hebben ondertekend en de koper een afschrift van deze akte heeft ontvangen, treedt voor u als particuliere koper de wettelijke bedenktijd van drie dagen in werking. Binnen deze tijd kunt u als koper alsnog afzien van de aankoop. Doet u dit niet, zijn de financiën rond en vormen ook eventuele andere ontbindende voorwaarden geen obstakel meer, dan zal op de afgesproken opleveringsdatum de overdracht plaatsvinden bij de notaris.

6. Mag een makelaar van de NVM tijdens de onderhandeling het systeem van verkoop wijzigen?

Ja, dat mag. Soms zijn er zo veel belangstellenden die de vraagprijs bieden of benaderen, dat het moeilijk te bepalen is wie de beste koper is. In dat geval kan de verkopende makelaar - in overleg met de verkoper - besluiten de lopende onderhandelingen af te breken en de biedprocedure te wijzigen om vervolgens te kiezen voor bijvoorbeeld een inschrijvingsprocedure. Hierbij hebben alle bidders een gelijke kans om het hoogste bod uit te brengen. Alvorens het systeem te wijzigen, dient de makelaar uiteraard eerst de eventueel gedane toezeggingen na te komen.

7. Mag een makelaar van de NVM een belachelijk hoge prijs vragen voor een woning?

De verkoper bepaalt in overleg met zijn NVM-makelaar waarvoor hij zijn woning verkoopt. De koper kan onderhandelen over de prijs, maar de verkoper beslist.

8. Wat is een optie?

Een optie in juridische zin geeft een partij de keuze om door een eenzijdige verklaring een koopovereenkomst met een andere partij te sluiten. Partijen zijn het dan wel eens over de voorwaarden van de koop, maar de koper krijgt bijvoorbeeld nog een week bedenktijd. Bij de aankoop van een nieuwbouwwoning is zo'n optie nog wel gebruikelijk. Bij het aankopen van een bestaande woning niet. Het begrip 'optie' wordt daarbij vaak ten onrechte gebruikt. Dan heeft het de betekenis van bepaalde toezeggingen die een verkopende NVM-makelaar kan doen aan een belangstellende koper tijdens het onderhandelingsproces. Zo'n toezegging kan bijvoorbeeld inhouden dat een belangstellende

koper een paar dagen de tijd krijgt om na te denken over een bod. De makelaar van de NVM zal in de tussentijd proberen niet met een andere partij in onderhandeling te gaan. De belangstellende koper kan deze tijd gebruiken om een beter inzicht te krijgen in zijn financiering of in de gebruiksmogelijkheden van de woning. Een optie kunt u niet eisen; de verkoper en de verkopende NVM-makelaar beslissen zelf of er in een onderhandelingsproces bepaalde toezeggingen worden gedaan.

9. Moet een makelaar als eerste met mij in onderhandeling gaan als ik de eerste ben die belt voor een bezichtiging of als ik als eerste een bod uitbreng?

Nee. De verkopende makelaar bepaalt samen met de verkoper de verkoopprocedure. Hij heeft wel de plicht u daarover te informeren. Hebt u serieus belangstelling, vraag de makelaar dan wat uw positie is. Dat kan teleurstelling voorkomen.

10. Zit de makelaarscourtage in de 'kosten koper'?

Nee. Onder 'kosten koper' vallen de kosten die de overheid koppelt aan de overdracht van een woning. Dat zijn de overdrachtsbelasting, de notariskosten voor het opmaken van de leveringsakte en de kosten voor het inschrijven daarvan in de registers. Daarnaast dient de koper rekening te houden met de (notaris)kosten voor de opmaak en inschrijving van de hypotheekakte. Heeft de verkopende partij een makelaar ingeschakeld om de woning te verkopen, dan komen de kosten hiervan voor zijn rekening. De verkopende makelaar is immers belangenbehartiger van de verkoper en niet van u als koper. Om deze reden is het doorgaans ook verstandig om zelf een makelaar van de NVM in te schakelen. De makelaarscourtage voor een aankopende makelaar komt wel voor rekening van de koper.

Zes belangrijke punten

Informatieplicht

De verkoper van de onroerende zaken heeft een informatieplicht. Dit wil zeggen dat de verkoper verplicht is om belangrijke zaken, die hem bekend zijn, en voor u als koper van belang kunnen zijn, aan u mee te delen. Daartoe is door de verkoper een "Vragenlijst voor de verkoop van een woning" ingevuld. Tevens kan het van belang zijn het bewijs van eigendom in te zien om inzicht te krijgen in zaken als erfdienstbaarheden, kettingbedingen en kwalitatieve rechten en verplichtingen.

Onderzoeksplicht

De hiervoor genoemde informatieplicht van de verkoper ontslaat de koper niet van een eigen onderzoeksplicht. Ook zal de koper aan moeten geven wat zijn speciale bedoelingen zijn met de te kopen onroerende zaken. Mocht de koper verbouwingsplannen hebben, is het aan te bevelen om bij een volgende bezichtiging een aannemer, architect of constructeur mee te nemen. Er ligt een verantwoordelijkheid bij de koper ten aanzien van zaken die opvraagbaar zijn bij de gemeente en andere openbare diensten.

Financiering / hypotheek

Het is verstandig alvorens u een bod uitbrengt op een woning, inzicht te hebben in de financiële consequenties van uw eventuele aankoop, zodat u zich ook in de toekomst geen zorgen hoeft te maken over de bekostiging van uw woning. Indien u het op prijs stelt kunnen wij een afspraak voor u arrangeren met een hypotheek adviseur.

Na de bezichtiging

De verkoper heeft zijn woning voor u opengesteld om te bezichtigen en is uiteraard benieuwd naar uw reactie. Wij stellen daarom een reactie van u op prijs, ook wanneer de woning niet aan uw wensen voldoet. Natuurlijk zijn wij u dan graag van dienst bij het zoeken naar uw droomhuis. Voor meer informatie hierover kunt u uiteraard contact met ons opnemen.

Onderhandelen

Wanneer u denkt volledig geïnformeerd te zijn, kunt u schriftelijk of telefonisch een bieding, met eventuele voorwaarden, aan ons doorgeven. Mocht u uw bod per e-mail willen doorgeven verzoeken wij u vriendelijk dit ook per omgaande mondeling aan ons te melden, zodat wij direct weten dat er een bod is uitgebracht. Als partijen tot overeenstemming zijn gekomen over de prijs en de voorwaarden, zullen wij een NVM koopovereenkomst opmaken, welke door partijen getekend wordt en naar de notaris wordt verzonden.

Waarborgsom of bankgarantie

Bij een koopovereenkomst is het gebruikelijk dat de koper na het sluiten van de koopovereenkomst met de verkoper een waarborgsom stort of een bankgarantie stelt van 10% van de koopsom. Deze bepaling wordt standaard opgenomen in de koopovereenkomst.

Wie zijn wij



Onze medewerkers
Maaike van Doorn, Maartje van Ee, Nick Prins, Laura Konings,
Irma van Middendorp, Joanne de Boer en Gary Vooges

Ons NVM makelaarskantoor

In mei 2007 hebben wij de deuren van ons monumentale pand aan de Stationsstraat 49 in Lunteren geopend. Vanaf dat moment behoren wij tot één van de professionele makelaars in Lunteren en omgeving.

Ons team bestaat uit vijf enthousiaste dames en twee gedreven heren met oog voor details en een groot inlevingsvermogen in uw persoonlijke situatie. Mensen die úw woonwensen helpen realiseren. Omdat wij een klein en hecht team vormen, staan we dicht bij de klant en dat werkt.

Maaike van Doorn Makelaar is actief in Lunteren en omstreken. Als NVM makelaar zijn wij actief in de aan- en verkoop van woningen en bedrijfspanden.

Heeft u verkoopplannen voor uw eigen woning?


Ons team gaat graag actief voor u aan de slag! Omdat iedere opdrachtgever en iedere woning uniek is zetten we voor elke woning een maatwerk verkoopstrategie in om de juiste kopersgroep te bereiken. We zijn vanaf het eerste moment betrokken, bereikbaar en vooral enthousiast.

Meer informatie?

Voor meer informatie over onze dienstverlening kunt u terecht op www.maaikevandoornmakelaar.nl en zijn wij telefonisch bereikbaar op 0318-483700. Wij zijn ook 's avonds en op zaterdag bereikbaar.

Maaike van Doorn

MAKELAAR

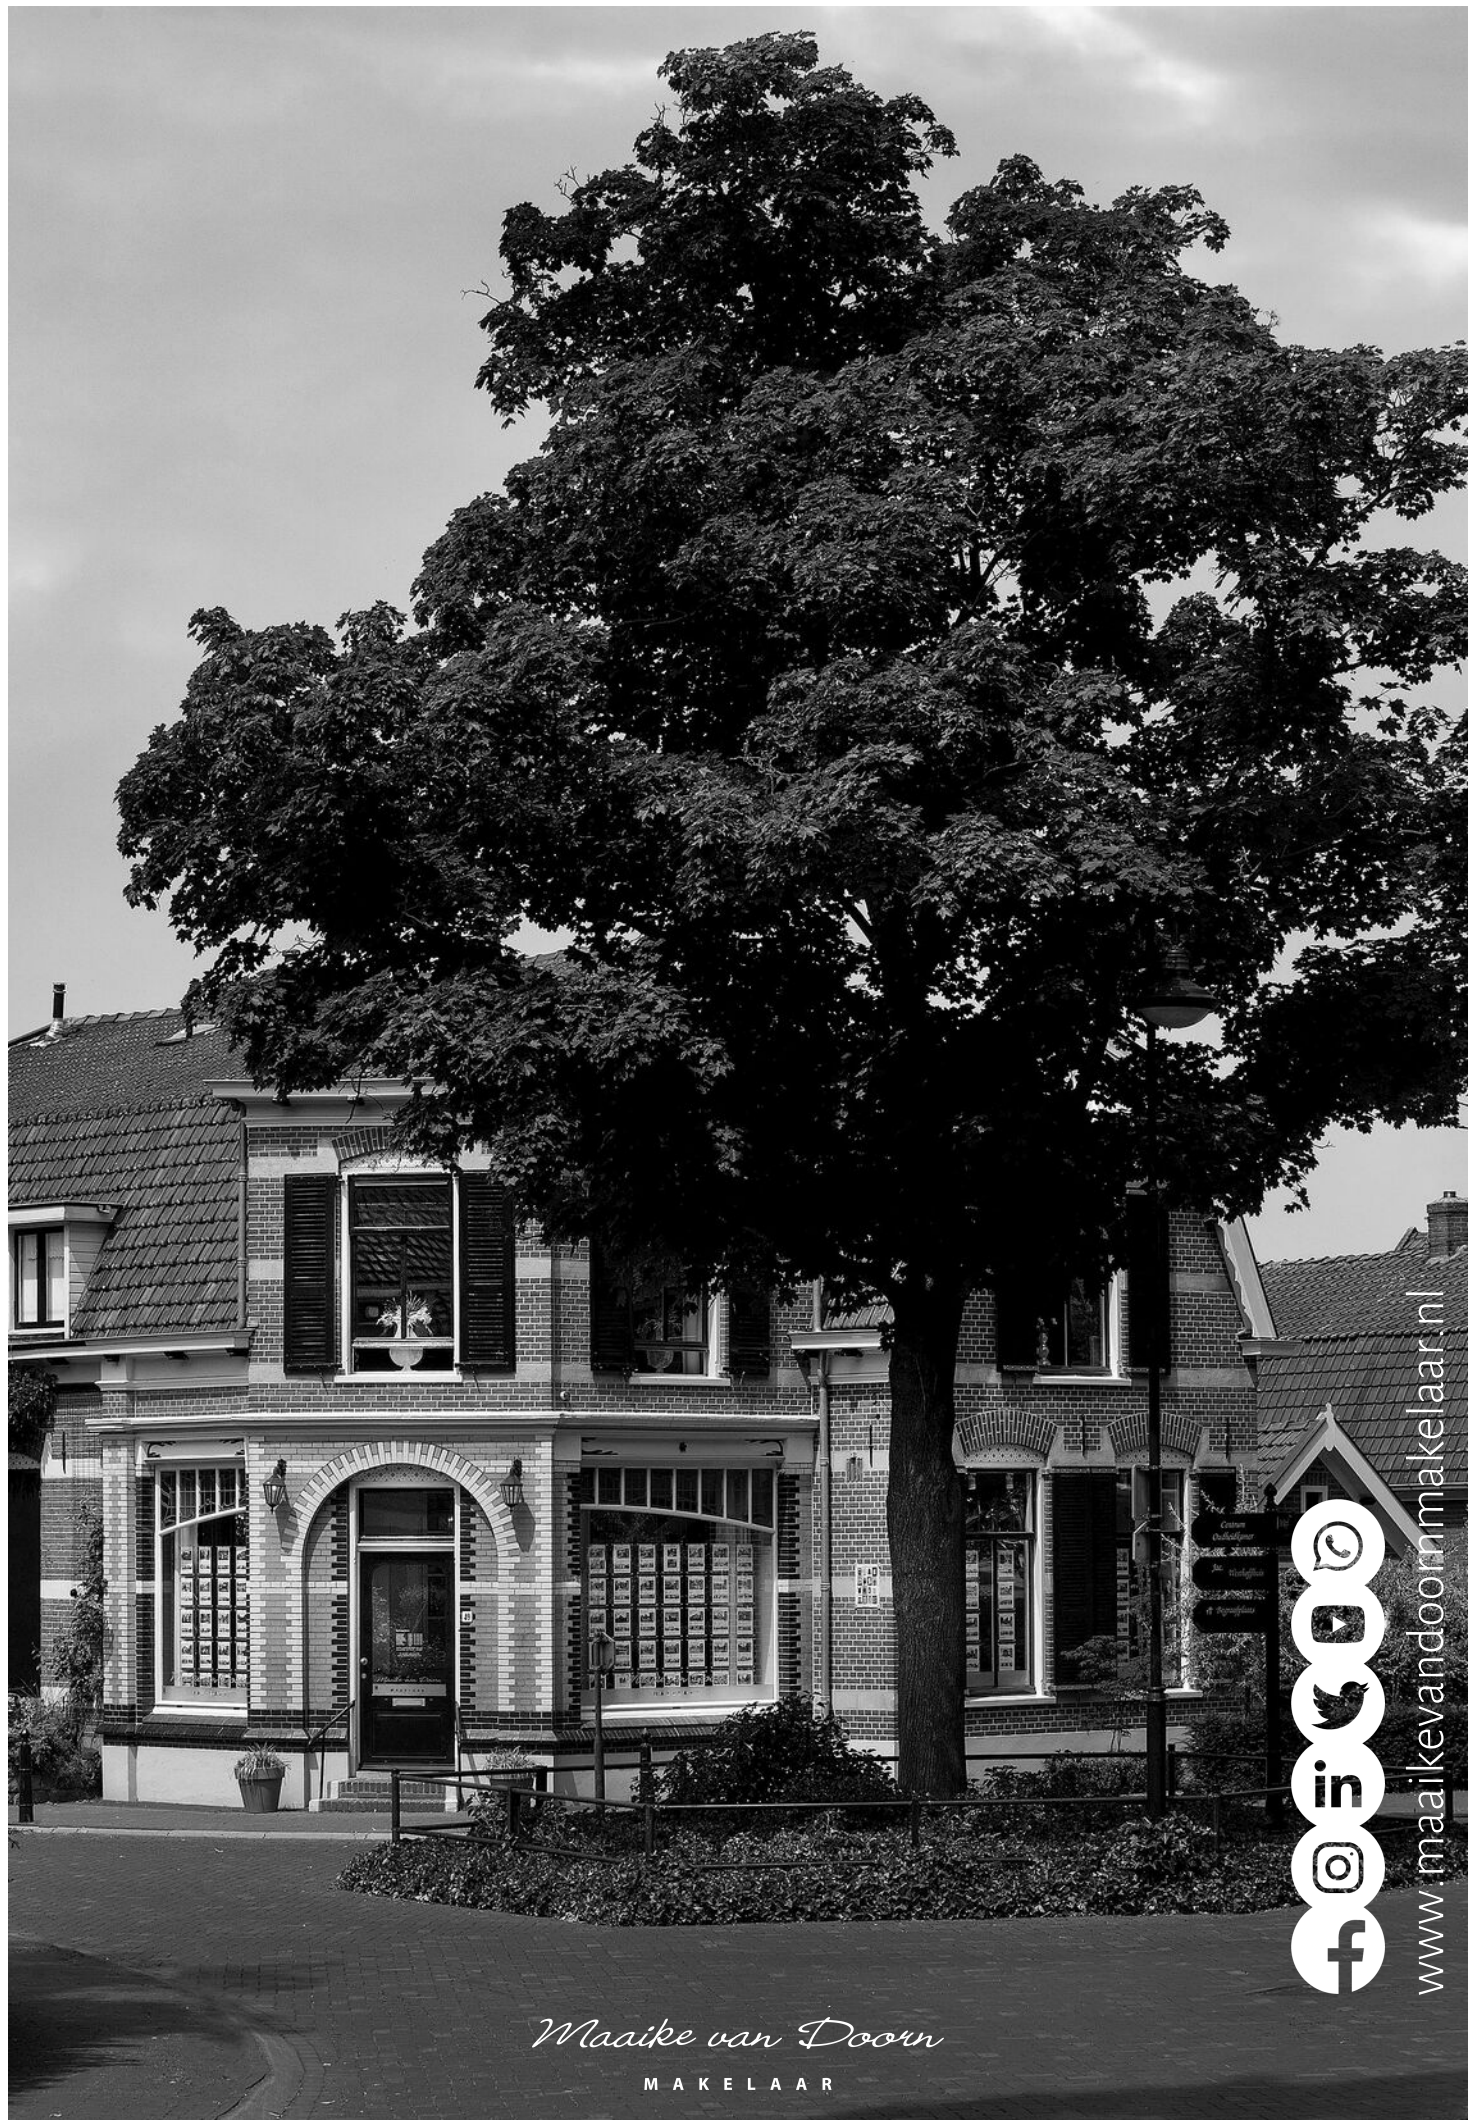

www.maaikendoormakelaar.nl



Maaïke van Doorn

MAKELAAR