

# *Schaepmanstraat 7a*

LUNTEREN

Vrijstaande woning met garage  
*nabij het centrum*

Mogelijkheid voor  
*gelijkvloers wonen*

Vraagprijs € 675.000,- k.k.

*Maaïke van Doorn*

M A K E L A A R

STATIONSSTRAAT 49 LUNTEREN | 0318 48 37 00 | [WWW.MAAIKEVANDOORNMAKELAAR.NL](http://WWW.MAAIKEVANDOORNMAKELAAR.NL)





# Kenmerken

|                     |   |
|---------------------|---|
| <b>TYPE WONING</b>  | Vrijstaande woning                                    |
| <b>SOORT WONING</b> | Eengezinswoning                                       |
| <b>BOUWJAAR</b>     | 1986  |
| <b>LIGGING</b>      | Aan rustige weg, in centrum                           |
| <b>TUIN</b>         | Tuin rondom   |
| <b>SOORT GARAGE</b> | Aangebouwd steen                                      |
| <b>ENERGIELABEL</b> | C   |
| <b>VERWARMING</b>   | C.v.-ketel  |
| <b>ISOLATIE</b>     | Dakisolatie, muurisolatie, vloerisolatie, dubbel glas |

**WOONOPPERVLAKTE**  
132 m<sup>2</sup>

**INHOUD**  
684 m<sup>3</sup>

**PERCEELOPPERVLAKTE**  
479 m<sup>2</sup>

**AANTAL KAMERS**  
4

**SLAAPKAMERS**  
3

*Maaïke van Doorn*

MAKELAAR



*Maaïke van Doorn*

MAKELAAR

Welkom bij deze vrijstaande woning met garage en berging op loopafstand van het centrum! Wat deze woning bijzonder maakt, is de mogelijkheid voor gelijkvloers wonen. Daarnaast is er nog een woonkamer, keuken, twee slaapkamers, een badkamer en een zolder aanwezig. Hoewel de woning verouderd is, biedt dit ook de kans om het geheel naar eigen smaak te renoveren en te moderniseren. U kunt een thuis creëren welke volledig aansluit bij uw wensen en behoeften.

Het ruime perceel van 478 m<sup>2</sup> met een fijne achtertuin op het westen biedt volop mogelijkheden voor tuinliefhebbers. De nabijheid van het centrum betekent dat alle voorzieningen, zoals winkels, restaurants en scholen, op loopafstand zijn.




*Vrijstaande woning met garage  
op loopafstand van het centrum*

*Maaïke van Doorn*

MAKELAAR

# Begane grond

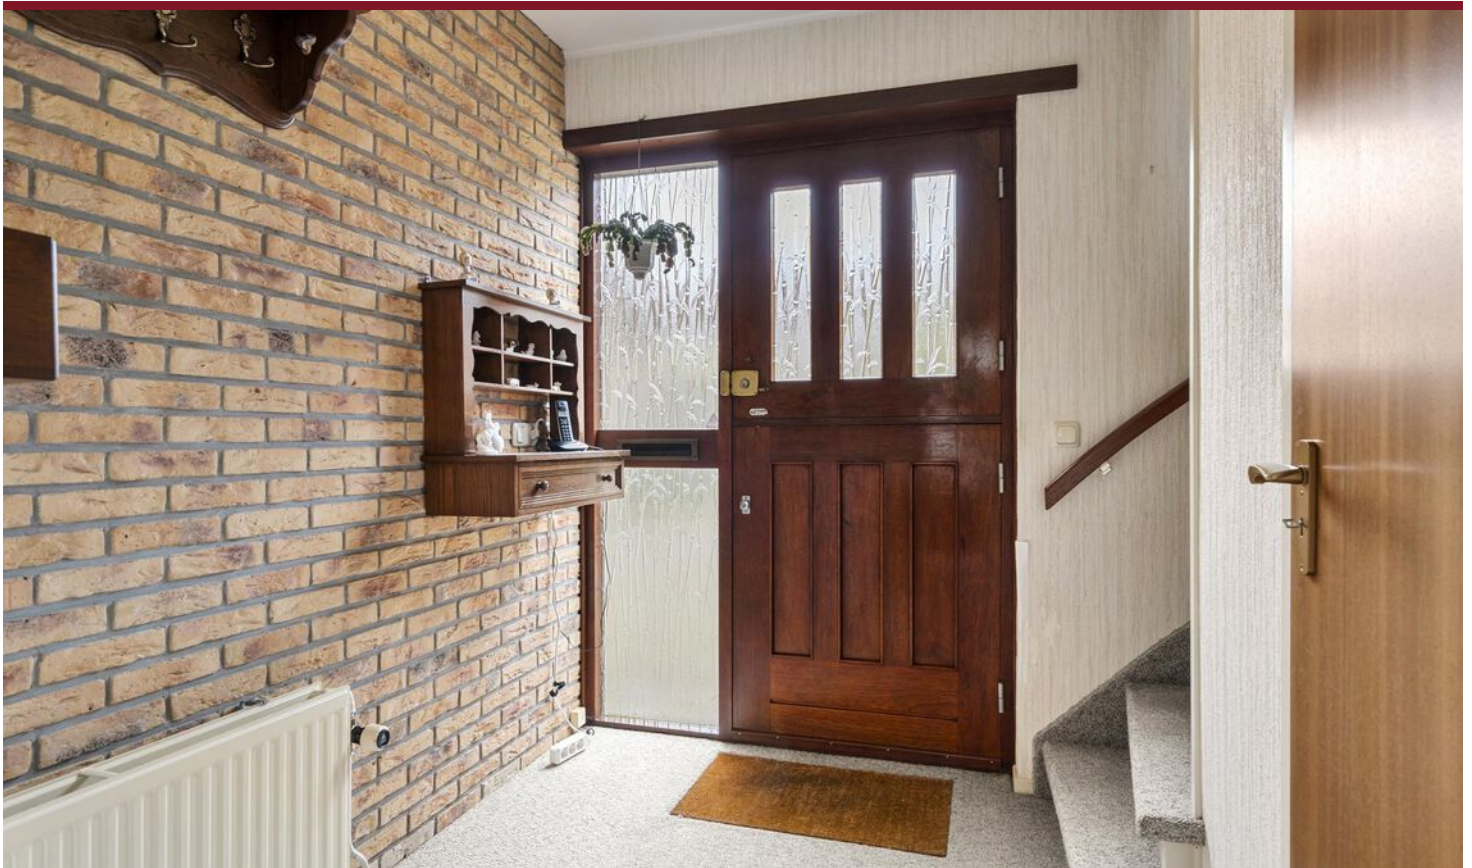

Parkeer uw auto op eigen terrein en stap via de voordeur aan de rechterzijde de woning binnen. Welkom bij de Schaepmanstraat 7a! De hal geeft toegang tot de trapkast, de trapopgang naar de verdieping en tot slot de woonkamer.

*Maike van Doorn*

MAKELAAR



## Woonkamer vol mogelijkheden



De woonkamer van de woning is aan de voorzijde gelegen waardoor u altijd een leuk zicht heeft op de straat. De ruimte op de begane grond biedt vele mogelijkheden om de woonkamer en keuken samen te voegen. Hierdoor kan er een mooie woonkeuken met sfeervolle woonkamer rondom de haard worden gecreëerd. In de doorloop is er dan ook plek voor een gezellige eettafel waar u kunt genieten van de maaltijden. De ramen zorgen tot slot voor fijne lichtinval waardoor er een ruimtelijk gevoel heerst.

*Maaïke van Doorn*

MAKELAAR

De eenvoudige keuken is in een L-vormige opstelling uitgevoerd en biedt ruimte aan een eettafel. Door een verbouwing is het mogelijk om een open ruimte te creëren, waardoor de ruimtes meer met elkaar in verbinding komen te staan.

Vanuit de keuken bereikt u tot slot de bijkeuken. De bijkeuken geeft toegang tot het toilet met fonteintje, de garage en heeft een een deur naar het terras.



Titel  
subtitel

*Maaïke van Doorn*

MAKELAAR



De garage is heerlijk ruim en geeft toegang tot de hobbykamer c.q. berging op de begane grond. Vanuit de garage bereikt u de hobbykamer. De hobbykamer is maar liefst 23 m<sup>2</sup> groot. Via een deur heeft u directe toegang tot de achtertuin.



Hobbykamer vol  
mogelijkheden

*Maaïke van Doorn*

MAKELAAR



# Eerste verdieping



Via de vaste trap in de hal bereikt u de verdieping van deze woning. De overloop biedt toegang tot twee slaapkamers en een badkamer.

De hoofdslaapkamer is aan de voorzijde van de woning gelegen en biedt voldoende ruimte voor het plaatsen van een groot tweepersoonsbed. De vaste kasten zorgen voor voldoende bergruimte.



De tweede slaapkamer is aan de achterzijde gelegen en ideaal om te gebruiken als kinderkamer, logeerkamer of thuiswerkkantoor. Ook deze slaapkamer is voorzien van vaste kasten. Op de overloop bevindt zich tevens nog een vaste kast, fijn om te gebruiken als bergruimte.



Verdieping met  
twee slaapkamers

*Maaïke van Doorn*

MAKELAAR



*Maike van Doorn*

MAKELAAR



De eenvoudige badkamer is geheel betegeld en voorzien van een ligbad met douchefunctie, toilet en een wastafel. Het grote dakraam zorgt voor natuurlijke ventilatie en fijn daglicht. De ruimte biedt de mogelijkheid om een moderne en luxe badkamer te realiseren.



*Maaïke van Doorn*

MAKELAAR

# Zolder



Via de trap in de garage en via de vlizotrap in de hobbykamer bereikt u de twee zolderruimtes. Het is mogelijk om hier een mooie kamer te realiseren. Natuurlijk kunnen deze ruimtes ook gebruikt worden als bergruimte. De dakramen zorgen hier tot slot voor daglicht.



*Maike van Doorn*

MAKELAAR

# Exterieur



Rondom de woning strekt zich een ruime tuin uit, waarbij de achtertuin gunstig op het westen ligt. Deze tuin biedt eindeloze mogelijkheden om een prachtige buitenruimte te creëren, waar u op elk moment van de dag van kunt genieten. Met de beschikbare ruimte kunt u diverse terrassen aanleggen.

De tuin beschikt ook over een handige houten berging. Deze is ideaal voor het opbergen van bijvoorbeeld tuingereedschap. Parkeren is hier eveneens geen probleem. U kunt uw auto gemakkelijk kwijt op de oprit of in de aangebouwde garage, waardoor u altijd verzekerd bent van een plekje op eigen terrein. Dit zorgt niet alleen voor gemak, maar ook voor extra veiligheid.



*Maaïke van Doorn*

MAKELAAR



*Maaïke van Doorn*

MAKELAAR



*Maike van Doorn*

MAKELAAR

# Virtuele tour



*Bekijk hier de woningvideo van  
Schaepmanstraat 7 A Lunteren*




*Neem hier alvast een  
virtuele tour door de woning*

*Maaïke van Doorn*

MAKELAAR



# Locatie op de kaart

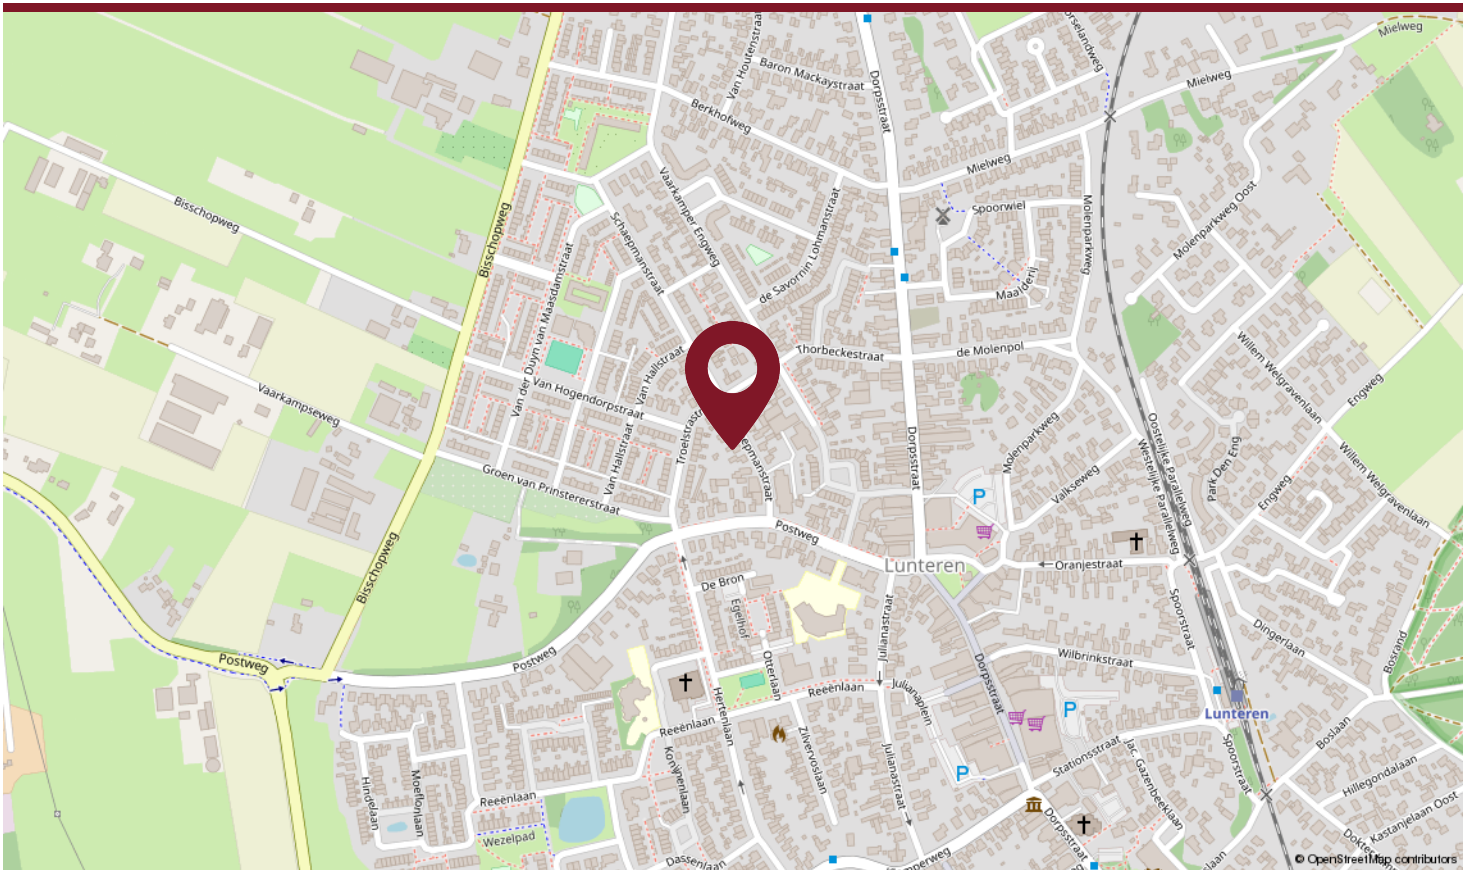

De woning is gelegen aan de Schaepmanstraat en vanuit hier is er een perfecte verbinding met de uitvalswegen en de A30 en A12 voor een goede bereikbaarheid met de rest van Nederland.

Met hetzelfde gemak staat u met enkele minuten in het centrum van Lunteren. Alle voorzieningen voor de dagelijkse boodschappen, medische zorg, speciaalzaken, diverse basisscholen en sportverenigingen zijn hier te vinden.



Behoeft u een groen uitstapje en ontsnapping? Bezoek in het Luntersche Buurtbosch het Middelpunt van Nederland, Uitkijktoren De Koepel of neem een kijkje in Museum Lunteren. Altijd leuk!

*Maaïke van Doorn*

MAKELAAR

# Wonen in



Lunteren is mooi, karakteristiek en heerlijk om te wonen. Het dorp met ruim 13.750 inwoners is gelegen op de Veluwe en heeft een diversiteit aan natuurschoon te bieden. Bossen, beken, heidevelden, zandverstuivingen en weilanden, u vindt het hier allemaal. In het mooie Luntersche Buurtbosch komt u volledig tot rust en vindt u onder meer het Middelpunt van Nederland, uitkijktoren De Koepel en het Bosbad.

Diverse buurtschappen zoals Meulunteren, Overwoud, Nederwoud en Walderveen maken deel uit van Lunteren. Het gezellige centrum beschikt over een autovrije dorpskern met een goed winkelbestand. Doordat Lunteren het geografische middelpunt van Nederland is heeft u vanaf hier snelle aansluitingen op de A1, A12, A30 en A50. Steden als Ede, Arnhem en Utrecht zijn zowel per auto als per trein snel te bereiken.



*Maaïke van Doorn*

MAKELAAR

# Plattegrond



## Begane grond

Deze plattegronden zijn met de grootste zorg samengesteld, conform NEN2580 gemeten en dienen ter indicatie. Er kunnen geen rechten aan worden ontleend. © Fotix

*Maike van Doorn*

MAKELAAR

# Plattegrond




## Eerste verdieping

Deze plattegronden zijn met de grootste zorg samengesteld, conform NEN2580 gemeten en dienen ter indicatie. Er kunnen geen rechten aan worden ontleend. © Fotix

*Maike van Doorn*

MAKELAAR

# Plattegrond

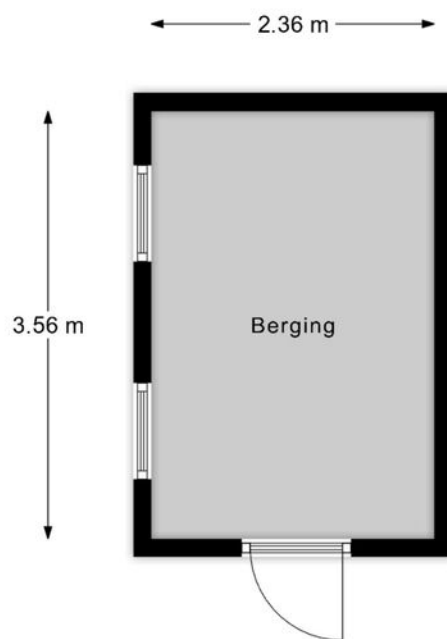

## Berging


Deze plattegronden zijn met de grootste zorg samengesteld, conform NEN2580 gemeten en dienen ter indicatie.  
Er kunnen geen rechten aan worden ontleend. © Fotix

# Kadastrale kaart

Kadastrale kaart

Uw referentie: Maaike van Doorn Mak



|       |                                  |                              |   |
|-------|----------------------------------|------------------------------|---|
| 12345 | Deze kaart is noordgericht       | Schaal 1: 500                |  |
| 25    | Perceelnummer                    | Kadastrale gemeente Lunteren |   |
| —     | Huisnummer                       | Sectie K                     |   |
| —     | Vastgestelde kadastrale grens    | Perceel 6355                 |   |
| —     | Voorlopige kadastrale grens      |                              |   |
| —     | Administratieve kadastrale grens |                              |   |
| —     | Bebouwing                        |                              |   |

Voor een eensluitend uittreksel, geleverd op 19 maart 2024  
De bewaarder van het kadaster en de openbare registers

Aan dit uittreksel kunnen geen betrouwbare maten worden ontleend.  
De Dienst voor het kadaster en de openbare registers behoudt zich de intellectuele eigendomsrechten voor, waaronder het auteursrecht en het databankenrecht.

Maaïke van Doorn

MAKELAAR

# Lijst van zaken

|  | Blijft<br>achter | Gaat<br>mee | Ter<br>overname |
|--|------------------|-------------|-----------------|
| <b>Woning - Interieur</b>                |                  |             |                 |
| (Gas)kachels                             | X                |             |                 |
| Verlichting, te weten                    |                  |             |                 |
| - opbouwspots/armaturen/lampen/dimmers   |                  | X           |                 |
| - losse (hang)lampen                     |                  | X           |                 |
|  |                  |             |                 |
| (Losse)kasten, legplanken, te weten      |                  |             |                 |
| -  |                  | X           |                 |
| - Inbouw                                 | X                |             |                 |
|  |                  |             |                 |
| Raamdecoratie/zonwering binnen, te weten |                  |             |                 |
| - gordijnrails                           | X                |             |                 |
| - gordijnen                              | X                |             |                 |
| - vitrages                               | X                |             |                 |
| - rolgordijnen                           | X                |             |                 |
|  |                  |             |                 |
| Vloerdecoratie, te weten                 |                  |             |                 |
| - vloerbedekking                         | X                |             |                 |
| - plavuizen                              | X                |             |                 |
|  |                  |             |                 |
| <b>Woning - Keuken</b>                   |                  |             |                 |
| Keukenblok (met bovenkasten)             | X                |             |                 |
| Keuken (inbouw)apparatuur, te weten      |                  |             |                 |
| - (gas)fornuis                           | X                |             |                 |
| - afzuigkap                              | X                |             |                 |
| - koelkast                               | X                |             |                 |
|  |                  |             |                 |
| <b>Woning - Sanitair/sauna</b>           |                  |             |                 |
| Toilet met de volgende toebehoren        |                  |             |                 |
| - toilet                                 | X                |             |                 |
| - toiletrolhouder                        | X                |             |                 |

# Lijst van zaken

|   | Blijft<br>achter | Gaat<br>mee | Ter<br>overname |
|---|------------------|-------------|-----------------|
| - fontein   | X                |             |                 |
| Badkamer met de volgende toebehoren                                     |                  |             |                 |
| - ligbad  | X                |             |                 |
| - wastafel  | X                |             |                 |
| - toilet  | X                |             |                 |
| <b>Woning - Exterieur/installaties/veiligheid/<br/>energiebesparing</b> |                  |             |                 |
| Brievenbus  | X                |             |                 |
| (Voordeur)bel   | X                |             |                 |
| Rookmelders   | X                |             |                 |
| (Klok)thermostaat   | X                |             |                 |
| Zonwering buiten  | X                |             |                 |
| Warmwatervoorziening, te weten  |                  |             |                 |
| - CV-installatie  | X                |             |                 |
| <b>Tuin - Inrichting</b>  |                  |             |                 |
| Tuinaanleg/bestrating   | X                |             |                 |



# Extra *informatie*

Onderstaande artikelen zullen worden opgenomen in de koopovereenkomst.

## **Ouderdomsclausule**

Het is koper bekend dat de onroerende zaak omstreeks 1986 gebouwd is, wat betekent dat de eisen die aan de bouwkwaliteit gesteld mogen worden aanzienlijk lager liggen dan bij nieuwe woningen. In afwijking van artikel 6.3 van deze koopakte en artikel 7:17 lid 1 en 2 BW komt het geheel of ten dele ontbreken van een of meer eigenschappen van de onroerende zaak voor normaal en bijzonder gebruik en het eventueel anderszins niet-beantwoordend van de zaak aan de overeenkomst voor rekening en risico van koper.

## **Feitelijke staat van het verkochte**

Verkoper verklaart niet zelf in het verkochte te hebben gewoond en is derhalve ook niet op de hoogte van de feitelijke staat van het verkochte. De verkoper staat niet in voor andere eigenschappen dan die voor een normaal gebruik nodig zijn, noch voor de afwezigheid van gebreken die dat normaal gebruik belemmeren en die aan de koper kenbaar zijn op het moment van het sluiten van deze overeenkomst.

## **Geen asbest 1994**

Met betrekking tot het punt asbest is het de verkoper niet bekend dat er in de woning en opstallen asbest is verwerkt. Het is koper wel bekend dat de woning en opstallen voor 1994 gebouwd zijn en dat er in de onroerende zaak asbesthoudende stoffen aanwezig kunnen zijn. Indien deze worden verwijderd dienen door koper maatregelen en voorzieningen te worden getroffen die de wetgeving voorschrijft. Koper verklaart met deze wetgeving bekend te zijn en aanvaardt alle aansprakelijkheid en gevolgen die uit de aanwezigheid van asbest en/of de verwijdering van asbest uit de onroerende zaak kan voortvloeien. In afwijking van artikel 6.3. van deze koopakte en artikel 7:17 lid 1 en 2 BW komt het geheel of ten dele ontbreken van één of meer eigenschappen van de onroerende zaak voor normaal en bijzonder gebruik en het eventueel anderszins niet-beantwoorden van de zaak aan de overeenkomst als gevolg van de aanwezigheid van enig asbest in welke samenstelling en/of op welke plaats dan ook voor rekening en risico van koper. Koper vrijwaart verkoper voor elke aansprakelijkheid, hoe ook genaamd en onder welke titel dan ook, die uit de aanwezigheid en/of verwijdering van asbesthoudende stoffen/materialen kan voortvloeien.

## **Fiscale gevolgen**

Verkoper en koper hebben voldoende informatie ingewonnen bij een fiscalist en zijn derhalve uitdrukkelijk op de hoogte van de financiële consequenties. Beide partijen zullen uit eventueel voortvloeiende consequenties verkopend makelaar nimmer aansprakelijk stellen.

# De 10 meest gestelde vragen over *het kopen en verkopen van een huis*

## **1. Wanneer ben ik in onderhandeling?**

U bent pas in onderhandeling als de verkopende partij reageert op uw bod door een tegenbod te doen. U bent echter nog niet in onderhandeling als de verkopende makelaar aangeeft dat hij uw bod met de verkoper zal bespreken.

## **2. Mag een makelaar doorgaan met bezichtigingen als er al over een bod onderhandeld wordt?**

Ja, dat mag. Een onderhandeling hoeft namelijk nog niet tot een verkoop te leiden. Bovendien kan het zijn dat de verkoper graag wil weten of er meer belangstelling is. Overigens mag ook met meer dan één gegadigde tegelijk worden onderhandeld. Een NVM-makelaar moet dit wel duidelijk melden. Vaak zal de verkopende NVM-makelaar aan belangstellenden vertellen dat een pand, zoals dat heet, 'onder bod' is. Als belangstellende mag u dan wel een bod uitbrengen, maar de makelaar mag dan pas met u in onderhandeling treden als de onderhandeling met de eerste geïnteresseerde beëindigd is. De NVM-makelaar doet geen mededelingen over de hoogte van biedingen. Dit zou namelijk overbieden kunnen uitlokken.

## **3. Wanneer ik de vraagprijs bied, moet de verkoper de woning dan aan mij verkopen?**

Nee. De Hoge Raad heeft bepaald dat de vraagprijs moet worden gezien als een uitnodiging tot het doen van een bod. Ook als u de vraagprijs biedt, kan de verkoper dus nog beslissen of hij uw bod aanvaardt of niet, of dat hij zijn makelaar een tegenbod laat doen.

## **4. Kan de verkoper de vraagprijs van een woning tijdens de onderhandeling verhogen?**

Ja, de verkoper kan besluiten de vraagprijs te verhogen of te verlagen. Daarnaast kunt u als

koper echter ook besluiten om tijdens de onderhandelingen uw bod weer te verlagen. Zodra de verkopende partij een tegenbod doet, vervalt namelijk uw eerder gedane bod.

## **5. Hoe komt de koop tot stand?**

Als verkoper en koper het eens zijn over de belangrijkste zaken (zoals de prijs, de opleveringsdatum en de ontbindende voorwaarden), legt de verkopende makelaar de afspraken schriftelijk vast in een koopakte. Ontbindende voorwaarden zijn hierin een belangrijk onderwerp. U krijgt als koper niet automatisch een ontbindende voorwaarde. Wilt u bijvoorbeeld een ontbindende voorwaarde voor de financiering, dan moet u dit melden bij het uitbrengen van uw bod. Het is dan ook belangrijk dat de partijen het eens zijn over aanvullende afspraken en ontbindende voorwaarden voordat de koopakte wordt opgemaakt.

Als (kandidaat-)koper heeft u de mogelijkheid een bouwkundige keuring uit te laten voeren om inzicht te kunnen verkrijgen in de bouwkundige staat van het object.

Zodra beide partijen de koopakte hebben ondertekend en de koper een afschrift van deze akte heeft ontvangen, treedt voor u als particuliere koper de wettelijke bedenktijd van drie dagen in werking. Binnen deze tijd kunt u als koper alsnog afzien van de aankoop. Doet u dit niet, zijn de financiën rond en vormen ook eventuele andere ontbindende voorwaarden geen obstakel meer, dan zal op de afgesproken opleveringsdatum de overdracht plaatsvinden bij de notaris.

## **6. Mag een makelaar van de NVM tijdens de onderhandeling het systeem van verkoop wijzigen?**

Ja, dat mag. Soms zijn er zo veel belangstellenden die de vraagprijs bieden of benaderen, dat het moeilijk te bepalen is wie de beste koper is. In dat geval kan de verkopende makelaar - in overleg met de verkoper - besluiten de lopende onderhandelingen af te breken en de biedprocedure te wijzigen om vervolgens te kiezen voor bijvoorbeeld een inschrijvingsprocedure. Hierbij hebben alle bidders een gelijke kans om het hoogste bod uit te brengen. Alvorens het systeem te wijzigen, dient de makelaar uiteraard eerst de eventueel gedane toezeggingen na te komen.

## **7. Mag een makelaar van de NVM een belachelijk hoge prijs vragen voor een woning?**

De verkoper bepaalt in overleg met zijn NVM-makelaar waarvoor hij zijn woning verkoopt. De koper kan onderhandelen over de prijs, maar de verkoper beslist.

## **8. Wat is een optie?**

Een optie in juridische zin geeft een partij de keuze om door een eenzijdige verklaring een koopovereenkomst met een andere partij te sluiten. Partijen zijn het dan wel eens over de voorwaarden van de koop, maar de koper krijgt bijvoorbeeld nog een week bedenktijd. Bij de aankoop van een nieuwbouwwoning is zo'n optie nog wel gebruikelijk. Bij het aankopen van een bestaande woning niet. Het begrip 'optie' wordt daarbij vaak ten onrechte gebruikt. Dan heeft het de betekenis van bepaalde toezeggingen die een verkopende NVM-makelaar kan doen aan een belangstellende koper tijdens het onderhandelingsproces. Zo'n toezegging kan bijvoorbeeld inhouden dat een belangstellende

koper een paar dagen de tijd krijgt om na te denken over een bod. De makelaar van de NVM zal in de tussentijd proberen niet met een andere partij in onderhandeling te gaan. De belangstellende koper kan deze tijd gebruiken om een beter inzicht te krijgen in zijn financiering of in de gebruiksmogelijkheden van de woning. Een optie kunt u niet eisen; de verkoper en de verkopende NVM-makelaar beslissen zelf of er in een onderhandelingsproces bepaalde toezeggingen worden gedaan.

## **9. Moet een makelaar als eerste met mij in onderhandeling gaan als ik de eerste ben die belt voor een bezichtiging of als ik als eerste een bod uitbreng?**

Nee. De verkopende makelaar bepaalt samen met de verkoper de verkoopprocedure. Hij heeft wel de plicht u daarover te informeren. Hebt u serieus belangstelling, vraag de makelaar dan wat uw positie is. Dat kan teleurstelling voorkomen.

## **10. Zit de makelaarscourtage in de 'kosten koper'?**

Nee. Onder 'kosten koper' vallen de kosten die de overheid koppelt aan de overdracht van een woning. Dat zijn de overdrachtsbelasting, de notariskosten voor het opmaken van de leveringsakte en de kosten voor het inschrijven daarvan in de registers. Daarnaast dient de koper rekening te houden met de (notaris)kosten voor de opmaak en inschrijving van de hypotheekakte. Heeft de verkopende partij een makelaar ingeschakeld om de woning te verkopen, dan komen de kosten hiervan voor zijn rekening. De verkopende makelaar is immers belangenbehartiger van de verkoper en niet van u als koper. Om deze reden is het doorgaans ook verstandig om zelf een makelaar van de NVM in te schakelen. De makelaarscourtage voor een aankopende makelaar komt wel voor rekening van de koper.

# Zes belangrijke punten

## **Informatieplicht**

De verkoper van de onroerende zaken heeft een informatieplicht. Dit wil zeggen dat de verkoper verplicht is om belangrijke zaken, die hem bekend zijn, en voor u als koper van belang kunnen zijn, aan u mee te delen. Daartoe is door de verkoper een "Vragenlijst voor de verkoop van een woning" ingevuld. Tevens kan het van belang zijn het bewijs van eigendom in te zien om inzicht te krijgen in zaken als erfdienstbaarheden, kettingbedingen en kwalitatieve rechten en verplichtingen.

## **Onderzoeksplicht**

De hiervoor genoemde informatieplicht van de verkoper ontslaat de koper niet van een eigen onderzoeksplicht. Ook zal de koper aan moeten geven wat zijn speciale bedoelingen zijn met de te kopen onroerende zaken. Mocht de koper verbouwingsplannen hebben, is het aan te bevelen om bij een volgende bezichtiging een aannemer, architect of constructeur mee te nemen. Er ligt een verantwoordelijkheid bij de koper ten aanzien van zaken die opvraagbaar zijn bij de gemeente en andere openbare diensten.

## **Financiering / hypotheek**

Het is verstandig alvorens u een bod uitbrengt op een woning, inzicht te hebben in de financiële consequenties van uw eventuele aankoop, zodat u zich ook in de toekomst geen zorgen hoeft te maken over de bekostiging van uw woning. Indien u het op prijs stelt kunnen wij een afspraak voor u arrangeren met een hypotheek adviseur.

## **Na de bezichtiging**

De verkoper heeft zijn woning voor u opengesteld om te bezichtigen en is uiteraard benieuwd naar uw reactie. Wij stellen daarom een reactie van u op prijs, ook wanneer de woning niet aan uw wensen voldoet. Natuurlijk zijn wij u dan graag van dienst bij het zoeken naar uw droomhuis. Voor meer informatie hierover kunt u uiteraard contact met ons opnemen.

## **Onderhandelen**

Wanneer u denkt volledig geïnformeerd te zijn, kunt u schriftelijk of telefonisch een bieding, met eventuele voorwaarden, aan ons doorgeven. Mocht u uw bod per e-mail willen doorgeven verzoeken wij u vriendelijk dit ook per omgaande mondeling aan ons te melden, zodat wij direct weten dat er een bod is uitgebracht. Als partijen tot overeenstemming zijn gekomen over de prijs en de voorwaarden, zullen wij een NVM koopovereenkomst opmaken, welke door partijen getekend wordt en naar de notaris wordt verzonden.

## **Waarborgsom of bankgarantie**

Bij een koopovereenkomst is het gebruikelijk dat de koper na het sluiten van de koopovereenkomst met de verkoper een waarborgsom stort of een bankgarantie stelt van 10% van de koopsom. Deze bepaling wordt standaard opgenomen in de koopovereenkomst.

# Wie zijn wij



## Ons NVM makelaarskantoor

In mei 2007 hebben wij de deuren van ons monumentale pand aan de Stationsstraat 49 in Lunteren geopend. Vanaf dat moment behoren wij tot één van de professionele makelaars in Lunteren en omgeving.

Ons team bestaat uit vijf enthousiaste dames en twee gedreven heren met oog voor details en een groot inlevingsvermogen in uw persoonlijke situatie. Mensen die úw woonwensen helpen realiseren. Omdat wij een klein en hecht team vormen, staan we dicht bij de klant en dat werkt.

Maaïke van Doorn Makelaar is actief in Lunteren en omstreken. Als NVM makelaar zijn wij actief in de aan- en verkoop van woningen en bedrijfspanden.

## Heeft u verkoopplannen voor uw eigen woning?

Ons team gaat graag actief voor u aan de slag! Omdat iedere opdrachtgever en iedere woning uniek is zetten we voor elke woning een maatwerk verkoopstrategie in om de juiste kopersgroep te bereiken. We zijn vanaf het eerste moment betrokken, bereikbaar en vooral enthousiast.

## Meer informatie?

Voor meer informatie over onze dienstverlening kunt u terecht op [www.maaikevandoornmakelaar.nl](http://www.maaikevandoornmakelaar.nl) en zijn wij telefonisch bereikbaar op 0318-483700. Wij zijn ook 's avonds en op zaterdag bereikbaar.

*Maaïke van Doorn*

MAKELAAR



www.maaikendoormakelaar.nl



*Maaïke van Doorn*

MAKELAAR