

Dorpsstraat 6A LUNTEREN

Hedendaags wooncomfort met
behoud van originele details

Uniek appartement
in Villa Dannenborgh

Vraagprijs € 375.000,- k.k.

Maaïke van Doorn

M A K E L A A R

STATIONSSTRAAT 49 LUNTEREN | 0318 48 37 00 | WWW.MAAIKEVANDOORNMAKELAAR.NL





TYPE WONING	Appartement
SOORT WONING	Bovenwoning
BOUWJAAR	1910
LIGGING	In centrum, in bosrijke omgeving
BUITENRUIMTE	Balkon op het oosten
VERWARMING	C.v.-ketel
ISOLATIE	Dubbel glas

WOONOPPERVLAKTE
61 m²

INHOUD
210 m³

PARKEERGELEGENHEID
Op eigen terrein

AANTAL KAMERS
3

SLAAPKAMERS
1

Maaïke van Doorn

MAKELAAR



Maaïke van Doorn

MAKELAAR



Uniek en comfortabel wonen in een *schitterend monumentaal pand*



“Villa Dannenborgh” is een schitterend monumentaal pand gebouwd in 1910. Het pand kent een rijke geschiedenis en straalt veel charme uit. De villa wordt gekenmerkt door de vele authentieke, historische details (Jugendstil elementen) zoals de riante trappartij, de schitterende uitkragende erker in de zijgevel, de glas-in-loodpartijen en de indrukwekkende getoogde deurpartij aan de voorzijde. Ook het gietijzeren hekwerk en twee imposante beukenbomen zijn als monument bestempeld. De parkachtige ligging aan de toegangsweg naar Lunteren maakt het “woon” droomplaatje compleet!

Maaïke van Doorn

MAKELAAR

De afgelopen jaren is de villa grondig gerenoveerd en verbouwd tot 6 unieke appartementen. Hedendaags wooncomfort met het behoud van originele details is de uitkomst. Ziet u zichzelf hier al wonen? De parktuin rondom de villa zal in de komende tijd geheel in de stijl van de karakteristieke villa worden aangelegd onder architectuur van het befaamde bureau op het gebied van erfgoed, Debie en Verkuijl.



Maaïke van Doorn

MAKELAAR

Aan de rechterzijde van de villa zijn in het nog aan te leggen park de parkeerfaciliteiten. Ieder appartement beschikt straks naast een eigen parkeerplaats over een eigen berging. Het huidige koetshuis zal worden afgebroken en een nieuw stijlvol koetshuis zal worden terug gebouwd. Hiermee wordt de functiewisseling van Dannenborgh stijlvol afgesloten en blijft het erfgoed voor het dorp Lunteren en de komende generaties duurzaam behouden. Kom zelf kijken en sfeer proeven en ervaar zelf hoe het is om te wonen in deze unieke appartementen!



Maaïke van Doorn

MAKELAAR


Appartement



Via de voordeur aan de rechterzijde van de villa betreed u de centrale hal. De statige trap brengt u naar de tweede verdieping waar dit driekamerappartement is gesitueerd.

Maaïke van Doorn

MAKELAAR

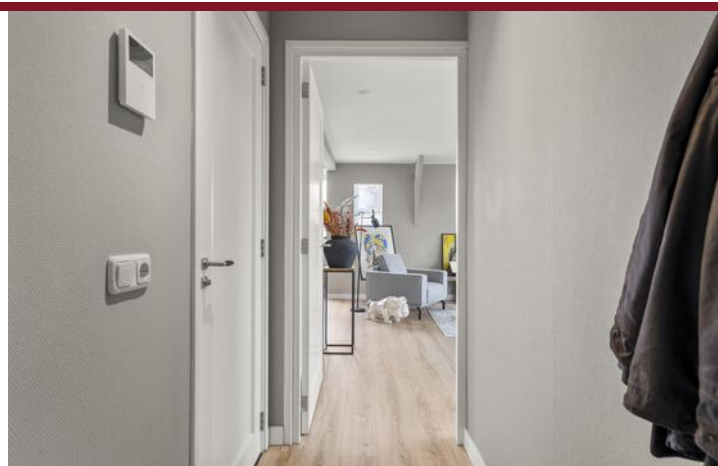

De hal van dit appartement geeft u toegang tot de woonkamer, keuken, slaapkamer, badkamer en toilet. Voorheen was er een extra slaapkamer aanwezig (optioneel) maar deze is nu bij de living betrokken als flexibele study/thuiswerkplek. Hierdoor kunt u tevens een ruime zit- en eethoek realiseren waardoor u van alle gemakken wordt voorzien.



Maaïke van Doorn

MAKELAAR



Maike van Doorn

MAKELAAR



Open keuken met *inbouwapparatuur*

De keuken is uitgevoerd in een rechte opstelling in een lichte kleurstelling met een houtlook werkblad. Hier heeft u alles in huis om een smakelijke maaltijd te bereiden. Denk aan een inductiekookplaat met afzuigkap, vaatwasser, koel-vriescombinatie en een combi-oven.



Maaïke van Doorn

MAKELAAR


De slaapkamer van dit appartement is circa 13 m² groot waardoor er ruimte genoeg is voor een tweepersoonsbed en een kledingkast. Via de slaapkamer bereikt u via een deur het balkon. Dit is een fijne plek om de dag ontspannen te beginnen. Naast de slaapkamer bevindt zich de technische ruimte waar tevens ook ruimte is voor extra bergruimte.




**Ruime slaapkamer met
toegang tot het balkon**

Maaïke van Doorn

MAKELAAR

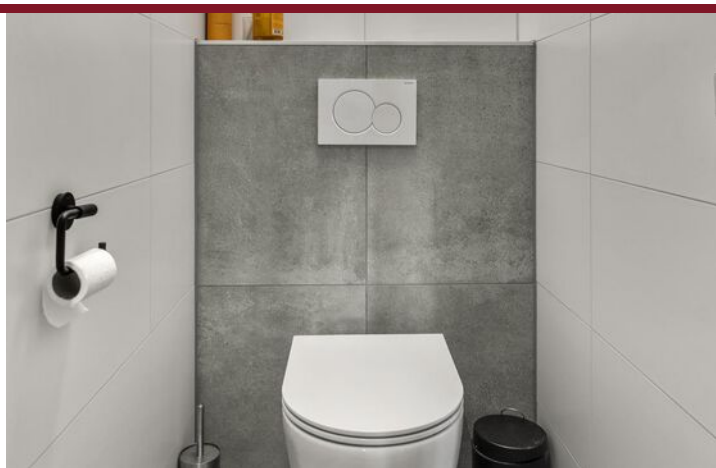

Terug in de hal vindt u de geheel betegelde badkamer welke is uitgevoerd in een witte en grijze kleurstelling. De moderne ruimte is compleet met een inloopdouche, wastafelmeubel en de aansluitingen voor de wasapparatuur. Het aparte toilet biedt extra gemak voor u en uw gasten.

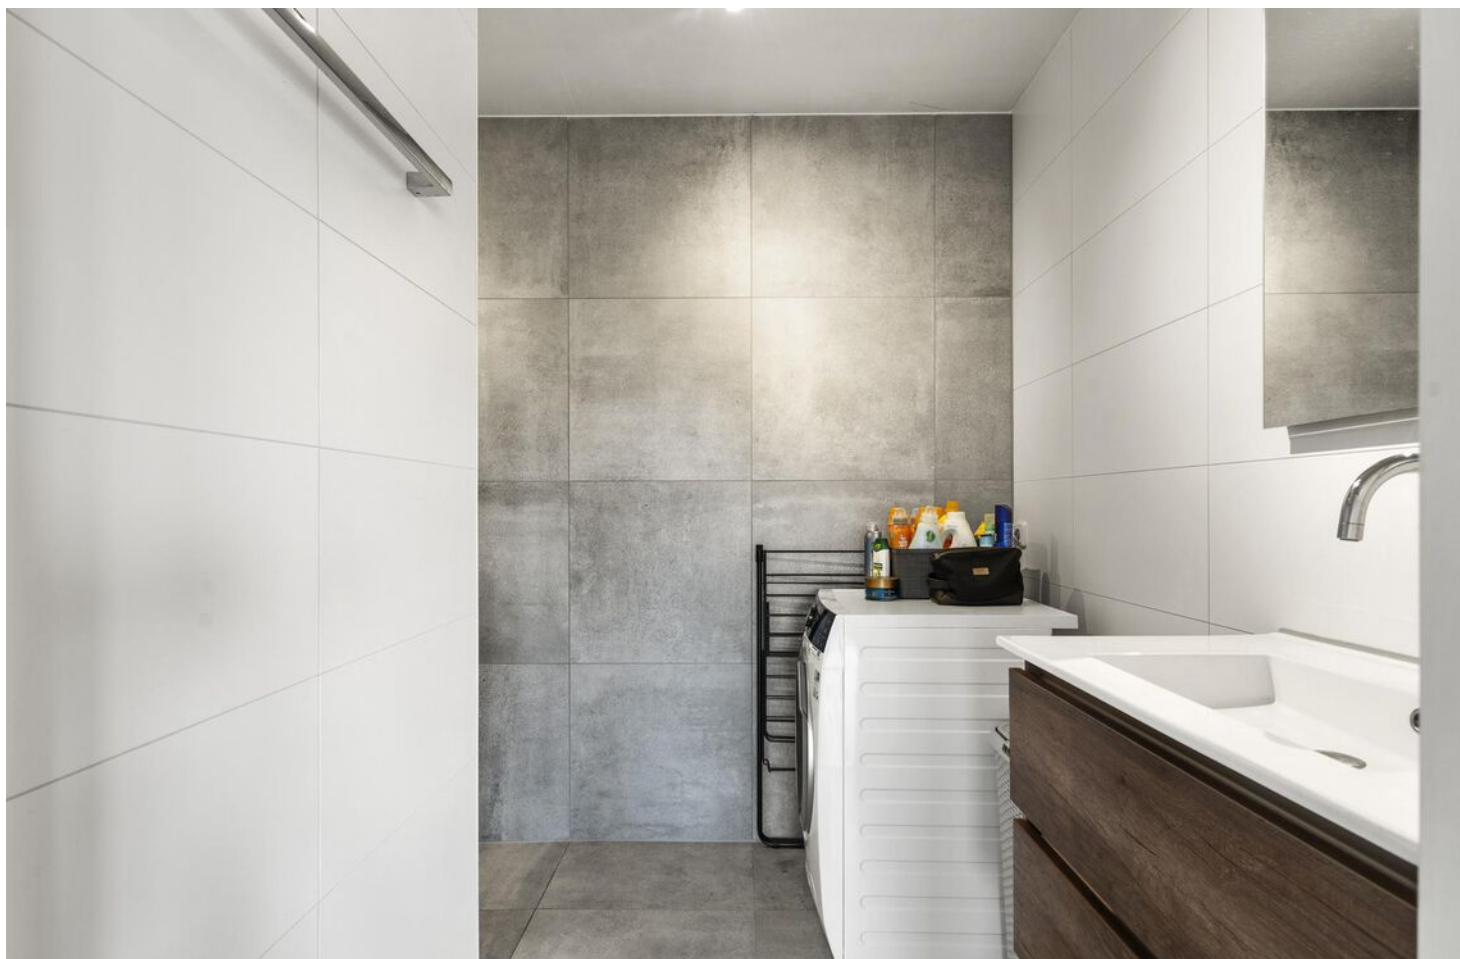

Maaïke van Doorn

MAKELAAR



Nog aan te leggen
parktuin



Maaïke van Doorn

MAKELAAR

Virtuele tour



*Bekijk hier de woningvideo van
Dorpsstraat 6 N Lunteren*





*Neem hier alvast een
virtuele tour door de woning*

Maaïke van Doorn

MAKELAAR

Locatie op de kaart

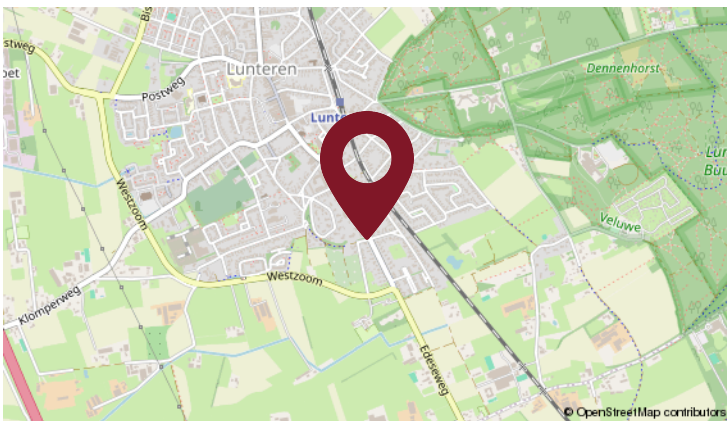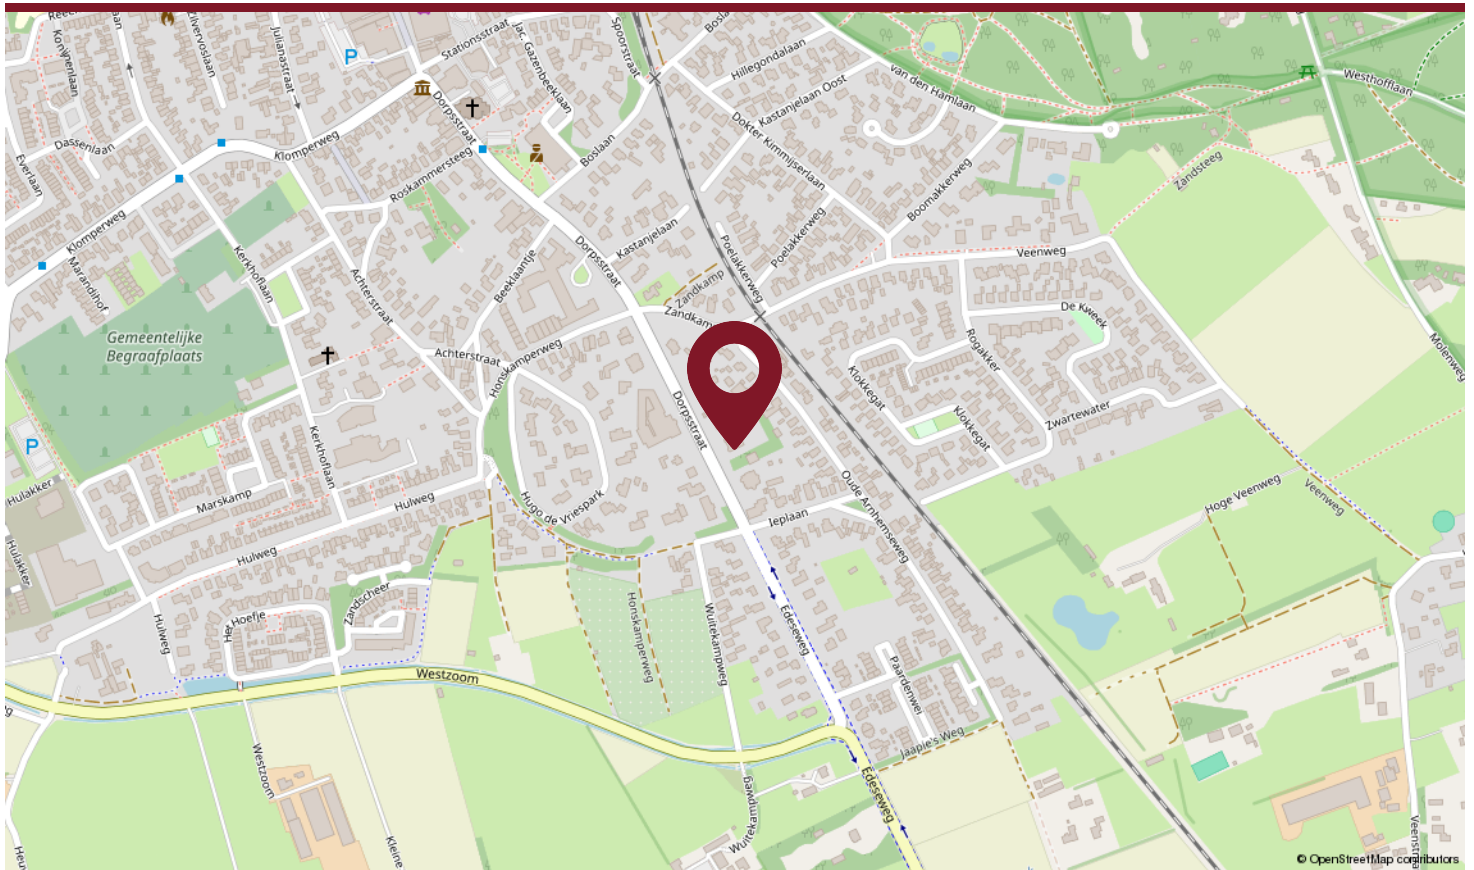

“Appartementenvilla Dannenborgh” heeft een bevoorrechte locatie aan de rand van het centrum van Lunteren. Hoewel het zich aan de rand van het dorp bevindt, is Villa Dannenborgh toch centraal gelegen met een gemakkelijke toegang tot het gezellige centrum met diverse winkels, horecagelegenheden en andere dagelijkse voorzieningen. Natuurliefhebbers kunnen hun hart ophalen in het dichtbij gelegen Luntersche Buurtbosch. Hier kunt u prachtige fiets- en wandelroutes volgen. In Lunteren is genoeg te beleven voor jong en oud. Wilt u toch iets verder op pad? Zowel de opstapplaatsen van het openbaar vervoer als de uitvalswegen bevinden zich op korte afstand. Hier komen wonen staat garant voor jarenlang woonplezier!

Maaïke van Doorn

MAKELAAR

Wonen in



Lunteren is mooi, karakteristiek en heerlijk om te wonen. Het dorp met ruim 13.750 inwoners is gelegen op de Veluwe en heeft een diversiteit aan natuurschoon te bieden. Bossen, beken, heidevelden, zandverstuivingen en weilanden, u vindt het hier allemaal. In het mooie Luntersche Buurtbosch komt u volledig tot rust en vindt u onder meer het Middelpunt van Nederland, uitkijktoren De Koepel en het Bosbad.

Diverse buurtschappen zoals Meulunteren, Overwoud, Nederwoud en Walderveen maken deel uit van Lunteren. Het gezellige centrum beschikt over een autovrije dorpskern met een goed winkelbestand. Doordat Lunteren het geografische middelpunt van Nederland is heeft u vanaf hier snelle aansluitingen op de A1, A12, A30 en A50. Steden als Ede, Arnhem en Utrecht zijn zowel per auto als per trein snel te bereiken.



Maaïke van Doorn

MAKELAAR

Plattegrond



Maike van Doorn

MAKELAAR

Legenda

- Villa Dennenborgh, 6 appar. tuinen
- Koetshuis, 1 woning
- Tuinschuur, 8 bergingen
- Traptrede
- Gebouwen klinkers
- Huifherfanding
- Purke onvakken, 1,2 x 2,2
- Bestaande boom
- Nieuwe boom
- Te knippen boom
- Gekapte boom (2024)
- Hoog
- Wolven haag
- Heesters, Maden leidend
- Vaste plant en
- Gazon
- Tuinelement
- Muur met hekwerk
- Periode
- Poort
- Hekwerk

0 2,5 5 7,5 10 12,5

DEBIE & VERKUIJL

Deurbank 3, Dennenborgh
1000 Brussel
T +32 (0)20 40 00 00
E info@debietverkuil.nl
W www.debietverkuil.nl

Project: 2023-03-14
Project: 2023-03-14
Project: 2023-03-14

Dennenborgh
Dennenborgh, Lunteren
Waarloging/Online
Datum tekening: 21-9-2024
P. Oude
M. Lijping
M3 GDU

A3
1:250
21-9-2024
M3 GDU

Kadastrale kaart

Kadastrale kaart

Uw referentie: Maaïke van Doorn Mak



12345	Deze kaart is noordgericht	Schaal 1: 1000	
25	Perceelnummer	Kadastrale gemeente	Lunteren
	Huisnummer	Sectie	C
	Vastgestelde kadastrale grens	Perceel	3664
	Voorlopige kadastrale grens		
	Administratieve kadastrale grens		
	Bebouwing		
Voor een eensluitend uittreksel, geleverd op 12 maart 2024			
De bewaarder van het kadaster en de openbare registers			
Aan dit uittreksel kunnen geen betrouwbare maten worden ontleend.			
De Dienst voor het kadaster en de openbare registers behoudt zich de intellectuele			
eigendomsrechten voor, waaronder het auteursrecht en het databankenrecht.			



Maaïke van Doorn

MAKELAAR

Extra informatie

Onderstaande artikelen zullen worden opgenomen in de koopovereenkomst.

Ouderdomsclausule

Het is koper bekend dat de onroerende zaak omstreeks 1910 gebouwd is, wat betekent dat de eisen die aan de bouwkwaliteit gesteld mogen worden aanzienlijk lager liggen dan bij nieuwe woningen. In afwijking van artikel 6.3 van deze koopakte en artikel 7:17 lid 1 en 2 BW komt het geheel of ten dele ontbreken van een of meer eigenschappen van de onroerende zaak van normaal en bijzonder gebruik en het eventueel anderszins niet-beantwoordend van de zaak aan de overeenkomst voor rekening en risico van koper.

Feitelijke staat van het verkochte

Verkoper verklaart niet zelf in het verkochte te hebben gewoond en is derhalve ook niet op de hoogte van de feitelijke staat van het verkochte. De verkoper staat niet in voor andere eigenschappen dan die voor een normaal gebruik nodig zijn, noch voor de afwezigheid van gebreken die dat normaal gebruik belemmeren en die aan de koper kenbaar zijn op het moment van het sluiten van deze overeenkomst.

Vragenlijst

Verkoper beschikt niet over een verkoopvragenlijst van de woning aangezien verkoper de woning nooit heeft bewoond.

Verdeling meters

Er is 1 c.v.-installatie aanwezig voor het hele appartementengebouw. Er wordt met tussenmeters gewerkt voor zowel verwarming en elektra. Het totale verbruik van water wordt verdeeld over 6 appartementen. Er is geen eigen meterkast aanwezig

Asbestclausule

Koper verklaart bekend te zijn met de waarschijnlijke aanwezigheid van asbesthoudende stoffen/materialen in de onroerende zaak, zoals in de singels op het dak en in de ommanteling van de leidingen. Verkoper heeft tijdens de renovatie het asbest wat naar boven is gekomen direct verwijderd. Partijen verklaren er voorts mee bekend te zijn, dat mogelijk nog meer asbesthoudende stoffen/materialen in de onroerende zaak aanwezig kunnen zijn. Het risico daarvan rust geheel bij koper. Indien asbesthoudende stoffen/materialen worden verwijderd dienen door koper maatregelen en voorzieningen te worden getroffen die de wetgeving voorschrijft. Koper verklaart met deze wetgeving bekend te zijn en aanvaardt alle aansprakelijkheid en gevolgen die uit de aanwezigheid van asbest en/of de verwijdering van asbest uit de onroerende zaak kan voortvloeien. In afwijking van artikel 6.3 van deze koopakte en artikel 7:17 lid 1 en 2 BW komt het geheel of ten dele ontbreken van één of meer eigenschappen van de onroerende zaak voor normaal en bijzonder gebruik en het eventueel anderszins niet-beantwoorden van de zaak aan de overeenkomst als gevolg van de aanwezigheid van enig asbest in welke samenstelling en/of op welke plaats dan ook voor rekening en risico van koper. Koper vrijwaart verkoper voor elke aansprakelijkheid, hoe ook genaamd en onder welke titel dan ook, die uit de aanwezigheid en/of verwijdering van asbesthoudende stoffen/materialen kan voortvloeien.

Monument

Aan koper is bekend dat de onroerende zaak is aangewezen als gemeentelijk monument.

De 10 meest gestelde vragen over *het kopen en verkopen van een huis*

1. Wanneer ben ik in onderhandeling?

U bent pas in onderhandeling als de verkopende partij reageert op uw bod door een tegenbod te doen. U bent echter nog niet in onderhandeling als de verkopende makelaar aangeeft dat hij uw bod met de verkoper zal bespreken.

2. Mag een makelaar doorgaan met bezichtigingen als er al over een bod onderhandeld wordt?

Ja, dat mag. Een onderhandeling hoeft namelijk nog niet tot een verkoop te leiden. Bovendien kan het zijn dat de verkoper graag wil weten of er meer belangstelling is. Overigens mag ook met meer dan één gegadigde tegelijk worden onderhandeld. Een NVM-makelaar moet dit wel duidelijk melden. Vaak zal de verkopende NVM-makelaar aan belangstellenden vertellen dat een pand, zoals dat heet, 'onder bod' is. Als belangstellende mag u dan wel een bod uitbrengen, maar de makelaar mag dan pas met u in onderhandeling treden als de onderhandeling met de eerste geïnteresseerde beëindigd is. De NVM-makelaar doet geen mededelingen over de hoogte van biedingen. Dit zou namelijk overbieden kunnen uitlokken.

3. Wanneer ik de vraagprijs bied, moet de verkoper de woning dan aan mij verkopen?

Nee. De Hoge Raad heeft bepaald dat de vraagprijs moet worden gezien als een uitnodiging tot het doen van een bod. Ook als u de vraagprijs biedt, kan de verkoper dus nog beslissen of hij uw bod aanvaardt of niet, of dat hij zijn makelaar een tegenbod laat doen.

4. Kan de verkoper de vraagprijs van een woning tijdens de onderhandeling verhogen?

Ja, de verkoper kan besluiten de vraagprijs te verhogen of te verlagen. Daarnaast kunt u als

koper echter ook besluiten om tijdens de onderhandelingen uw bod weer te verlagen. Zodra de verkopende partij een tegenbod doet, vervalt namelijk uw eerder gedane bod.

5. Hoe komt de koop tot stand?

Als verkoper en koper het eens zijn over de belangrijkste zaken (zoals de prijs, de opleveringsdatum en de ontbindende voorwaarden), legt de verkopende makelaar de afspraken schriftelijk vast in een koopakte. Ontbindende voorwaarden zijn hierin een belangrijk onderwerp. U krijgt als koper niet automatisch een ontbindende voorwaarde. Wilt u bijvoorbeeld een ontbindende voorwaarde voor de financiering, dan moet u dit melden bij het uitbrengen van uw bod. Het is dan ook belangrijk dat de partijen het eens zijn over aanvullende afspraken en ontbindende voorwaarden voordat de koopakte wordt opgemaakt.

Als (kandidaat-)koper heeft u de mogelijkheid een bouwkundige keuring uit te laten voeren om inzicht te kunnen verkrijgen in de bouwkundige staat van het object.

Zodra beide partijen de koopakte hebben ondertekend en de koper een afschrift van deze akte heeft ontvangen, treedt voor u als particuliere koper de wettelijke bedenktijd van drie dagen in werking. Binnen deze tijd kunt u als koper alsnog afzien van de aankoop. Doet u dit niet, zijn de financiën rond en vormen ook eventuele andere ontbindende voorwaarden geen obstakel meer, dan zal op de afgesproken opleveringsdatum de overdracht plaatsvinden bij de notaris.

6. Mag een makelaar van de NVM tijdens de onderhandeling het systeem van verkoop wijzigen?

Ja, dat mag. Soms zijn er zo veel belangstellenden die de vraagprijs bieden of benaderen, dat het moeilijk te bepalen is wie de beste koper is. In dat geval kan de verkopende makelaar - in overleg met de verkoper - besluiten de lopende onderhandelingen af te breken en de biedprocedure te wijzigen om vervolgens te kiezen voor bijvoorbeeld een inschrijvingsprocedure. Hierbij hebben alle bidders een gelijke kans om het hoogste bod uit te brengen. Alvorens het systeem te wijzigen, dient de makelaar uiteraard eerst de eventueel gedane toezeggingen na te komen.

7. Mag een makelaar van de NVM een belachelijk hoge prijs vragen voor een woning?

De verkoper bepaalt in overleg met zijn NVM-makelaar waarvoor hij zijn woning verkoopt. De koper kan onderhandelen over de prijs, maar de verkoper beslist.

8. Wat is een optie?

Een optie in juridische zin geeft een partij de keuze om door een eenzijdige verklaring een koopovereenkomst met een andere partij te sluiten. Partijen zijn het dan wel eens over de voorwaarden van de koop, maar de koper krijgt bijvoorbeeld nog een week bedenktijd. Bij de aankoop van een nieuwbouwwoning is zo'n optie nog wel gebruikelijk. Bij het aankopen van een bestaande woning niet. Het begrip 'optie' wordt daarbij vaak ten onrechte gebruikt. Dan heeft het de betekenis van bepaalde toezeggingen die een verkopende NVM-makelaar kan doen aan een belangstellende koper tijdens het onderhandelingsproces. Zo'n toezegging kan bijvoorbeeld inhouden dat een belangstellende

koper een paar dagen de tijd krijgt om na te denken over een bod. De makelaar van de NVM zal in de tussentijd proberen niet met een andere partij in onderhandeling te gaan. De belangstellende koper kan deze tijd gebruiken om een beter inzicht te krijgen in zijn financiering of in de gebruiksmogelijkheden van de woning. Een optie kunt u niet eisen; de verkoper en de verkopende NVM-makelaar beslissen zelf of er in een onderhandelingsproces bepaalde toezeggingen worden gedaan.

9. Moet een makelaar als eerste met mij in onderhandeling gaan als ik de eerste ben die belt voor een bezichtiging of als ik als eerste een bod uitbreng?

Nee. De verkopende makelaar bepaalt samen met de verkoper de verkoopprocedure. Hij heeft wel de plicht u daarover te informeren. Hebt u serieus belangstelling, vraag de makelaar dan wat uw positie is. Dat kan teleurstelling voorkomen.

10. Zit de makelaarscourtage in de 'kosten koper'?

Nee. Onder 'kosten koper' vallen de kosten die de overheid koppelt aan de overdracht van een woning. Dat zijn de overdrachtsbelasting, de notariskosten voor het opmaken van de leveringsakte en de kosten voor het inschrijven daarvan in de registers. Daarnaast dient de koper rekening te houden met de (notaris)kosten voor de opmaak en inschrijving van de hypotheekakte. Heeft de verkopende partij een makelaar ingeschakeld om de woning te verkopen, dan komen de kosten hiervan voor zijn rekening. De verkopende makelaar is immers belangenbehartiger van de verkoper en niet van u als koper. Om deze reden is het doorgaans ook verstandig om zelf een makelaar van de NVM in te schakelen. De makelaarscourtage voor een aankopende makelaar komt wel voor rekening van de koper.

Zes belangrijke punten

Informatieplicht

De verkoper van de onroerende zaken heeft een informatieplicht. Dit wil zeggen dat de verkoper verplicht is om belangrijke zaken, die hem bekend zijn, en voor u als koper van belang kunnen zijn, aan u mee te delen. Daartoe is door de verkoper een "Vragenlijst voor de verkoop van een woning" ingevuld. Tevens kan het van belang zijn het bewijs van eigendom in te zien om inzicht te krijgen in zaken als erfdienstbaarheden, kettingbedingen en kwalitatieve rechten en verplichtingen.

Onderzoeksplicht

De hiervoor genoemde informatieplicht van de verkoper ontslaat de koper niet van een eigen onderzoeksplicht. Ook zal de koper aan moeten geven wat zijn speciale bedoelingen zijn met de te kopen onroerende zaken. Mocht de koper verbouwingsplannen hebben, is het aan te bevelen om bij een volgende bezichtiging een aannemer, architect of constructeur mee te nemen. Er ligt een verantwoordelijkheid bij de koper ten aanzien van zaken die opvraagbaar zijn bij de gemeente en andere openbare diensten.

Financiering / hypotheek

Het is verstandig alvorens u een bod uitbrengt op een woning, inzicht te hebben in de financiële consequenties van uw eventuele aankoop, zodat u zich ook in de toekomst geen zorgen hoeft te maken over de bekostiging van uw woning. Indien u het op prijs stelt kunnen wij een afspraak voor u arrangeren met een hypotheek adviseur.

Na de bezichtiging

De verkoper heeft zijn woning voor u opengesteld om te bezichtigen en is uiteraard benieuwd naar uw reactie. Wij stellen daarom een reactie van u op prijs, ook wanneer de woning niet aan uw wensen voldoet. Natuurlijk zijn wij u dan graag van dienst bij het zoeken naar uw droomhuis. Voor meer informatie hierover kunt u uiteraard contact met ons opnemen.

Onderhandelen

Wanneer u denkt volledig geïnformeerd te zijn, kunt u schriftelijk of telefonisch een bieding, met eventuele voorwaarden, aan ons doorgeven. Mocht u uw bod per e-mail willen doorgeven verzoeken wij u vriendelijk dit ook per omgaande mondeling aan ons te melden, zodat wij direct weten dat er een bod is uitgebracht. Als partijen tot overeenstemming zijn gekomen over de prijs en de voorwaarden, zullen wij een NVM koopovereenkomst opmaken, welke door partijen getekend wordt en naar de notaris wordt verzonden.

Waarborgsom of bankgarantie

Bij een koopovereenkomst is het gebruikelijk dat de koper na het sluiten van de koopovereenkomst met de verkoper een waarborgsom stort of een bankgarantie stelt van 10% van de koopsom. Deze bepaling wordt standaard opgenomen in de koopovereenkomst.

Wie zijn wij



Ons NVM makelaarskantoor

In mei 2007 hebben wij de deuren van ons monumentale pand aan de Stationsstraat 49 in Lunteren geopend. Vanaf dat moment behoren wij tot één van de professionele makelaars in Lunteren en omgeving.

Ons team bestaat uit vijf enthousiaste dames en twee gedreven heren met oog voor details en een groot inlevingsvermogen in uw persoonlijke situatie. Mensen die úw woonwensen helpen realiseren. Omdat wij een klein en hecht team vormen, staan we dicht bij de klant en dat werkt.

Maaik van Doorn Makelaar is actief in Lunteren en omstreken. Als NVM makelaar zijn wij actief in de aan- en verkoop van woningen en bedrijfspanden.

Heeft u verkoopplannen voor uw eigen woning?

Ons team gaat graag actief voor u aan de slag! Omdat iedere opdrachtgever en iedere woning uniek is zetten we voor elke woning een maatwerk verkoopstrategie in om de juiste kopersgroep te bereiken. We zijn vanaf het eerste moment betrokken, bereikbaar en vooral enthousiast.

Meer informatie?

Voor meer informatie over onze dienstverlening kunt u terecht op www.maaikvandoorndmakelaar.nl en zijn wij telefonisch bereikbaar op 0318-483700. Wij zijn ook 's avonds en op zaterdag bereikbaar.

Maaik van Doorn

MAKELAAR



www.maaikvandoommakelaar.nl



Maaïke van Doorn

MAKELAAR