

Rubensstraat 32

EDE

Gelegen in een
rustige omgeving

Fijne woning met
voldoende mogelijkheden

Vraagprijs € 489.000,- k.k.

Maaïke van Doorn

M A K E L A A R



TYPE WONING 2-onder-1-kapwoning

SOORT WONING Eengezinswoning

BOUWJAAR 1989

LIGGING Aan rustige weg, in
woonwijk

TUIN Voor-, zij- en achtertuin

SOORT GARAGE Aangebouwd steen

ENERGIELABEL C

VERWARMING -

ISOLATIE -

WOONOPPERVLAKTE
117 m²

INHOUD
468 m³

PERCEELOPPERVLAKTE
287 m²

AANTAL KAMERS
5

SLAAPKAMERS
4

Maaïke van Doorn

MAKELAAR



Maaïke van Doorn

MAKELAAR



Fijne 2-onder-1-kapwoning in Ede *met veel mogelijkheden*





Een fijne 2-onder-1-kapwoning met genoeg opties! Met een ruime living en een leuke tuin maak jij van dit plekje binnen no-time jouw droompaleis. Door de vele ruimte kan je hier naar eigen smaak een ideale zit- en eethoek inrichten. Daarnaast zijn er maar liefst vier slaapkamers die naar eigen wens zijn in te richten. Tover jij deze ruimtes om tot hobbykamer, werkkamer of toch als slaapkamer? Het kan allemaal! Buitenshuis geniet je van je eigen achtertuin op het westen met eigen garage. Ideaal! Je woont hier in een rustige buurt, met het gezellige centrum van Ede op 10 minuutjes fietsen. Klaar voor een nieuwe start?

Maaïke van Doorn

MAKELAAR


Begane grond

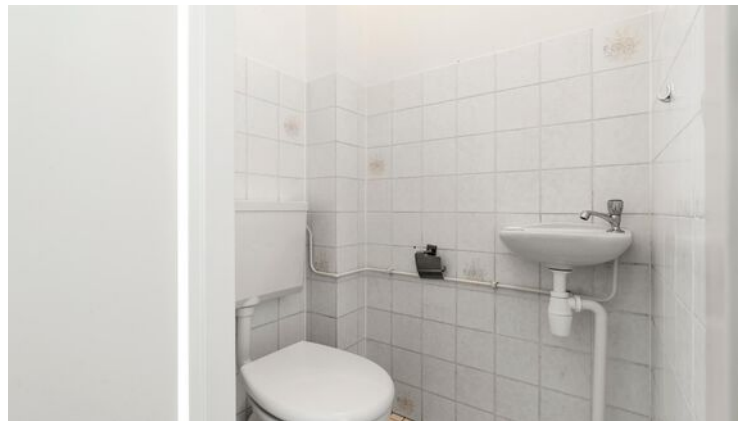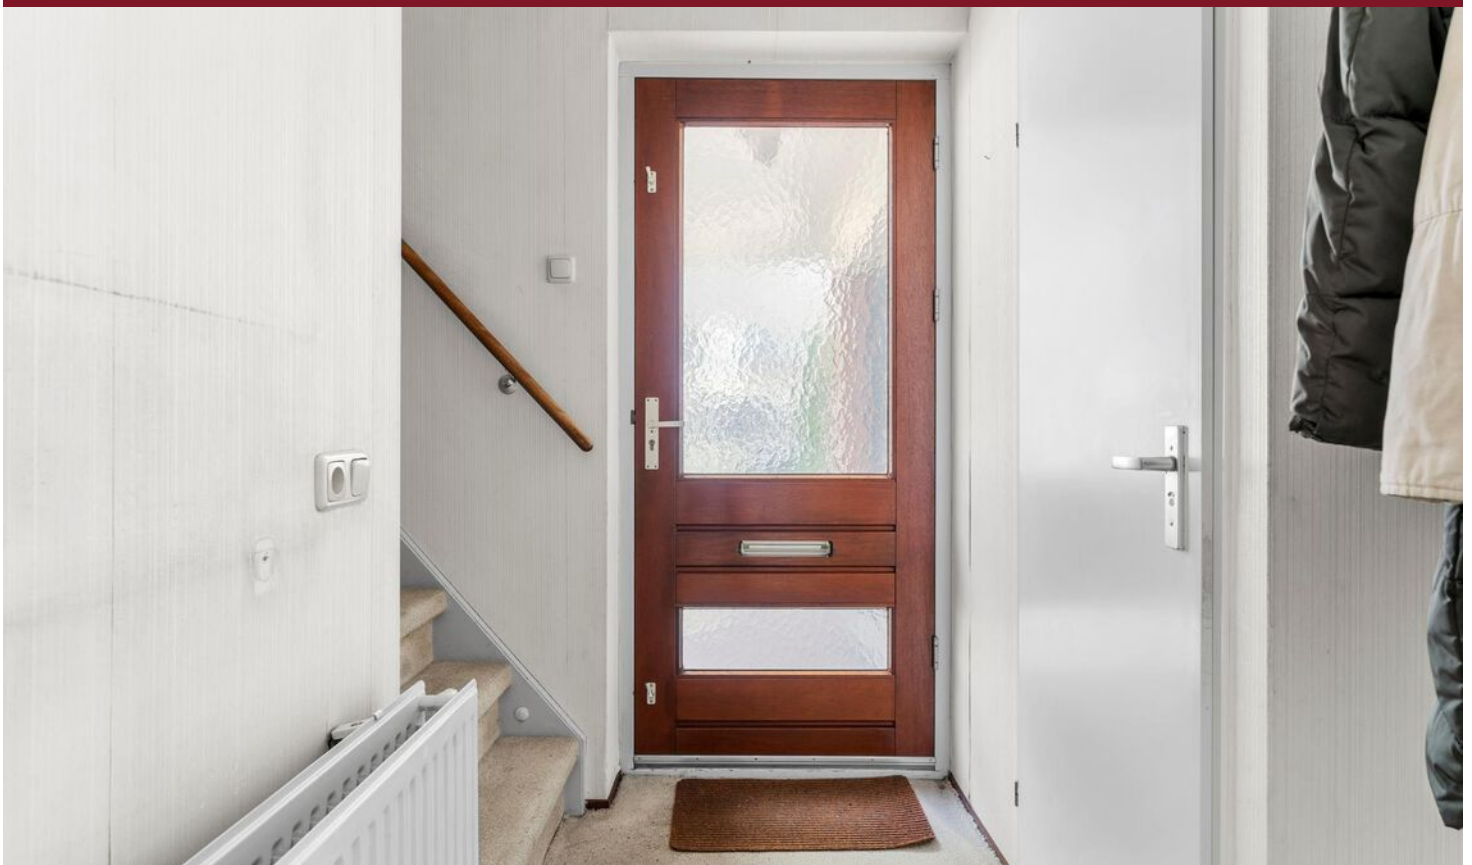

Parkeer je auto op je eigen oprit en stap de voordeur aan de zijkant de woning binnen. De hal geeft toegang tot de garderobe, meterkast, toilet met fonteintje, de trapopgang naar de eerste verdieping en tot slot de living. Welkom bij de Rubensstraat 32!

Maaïke van Doorn

MAKELAAR

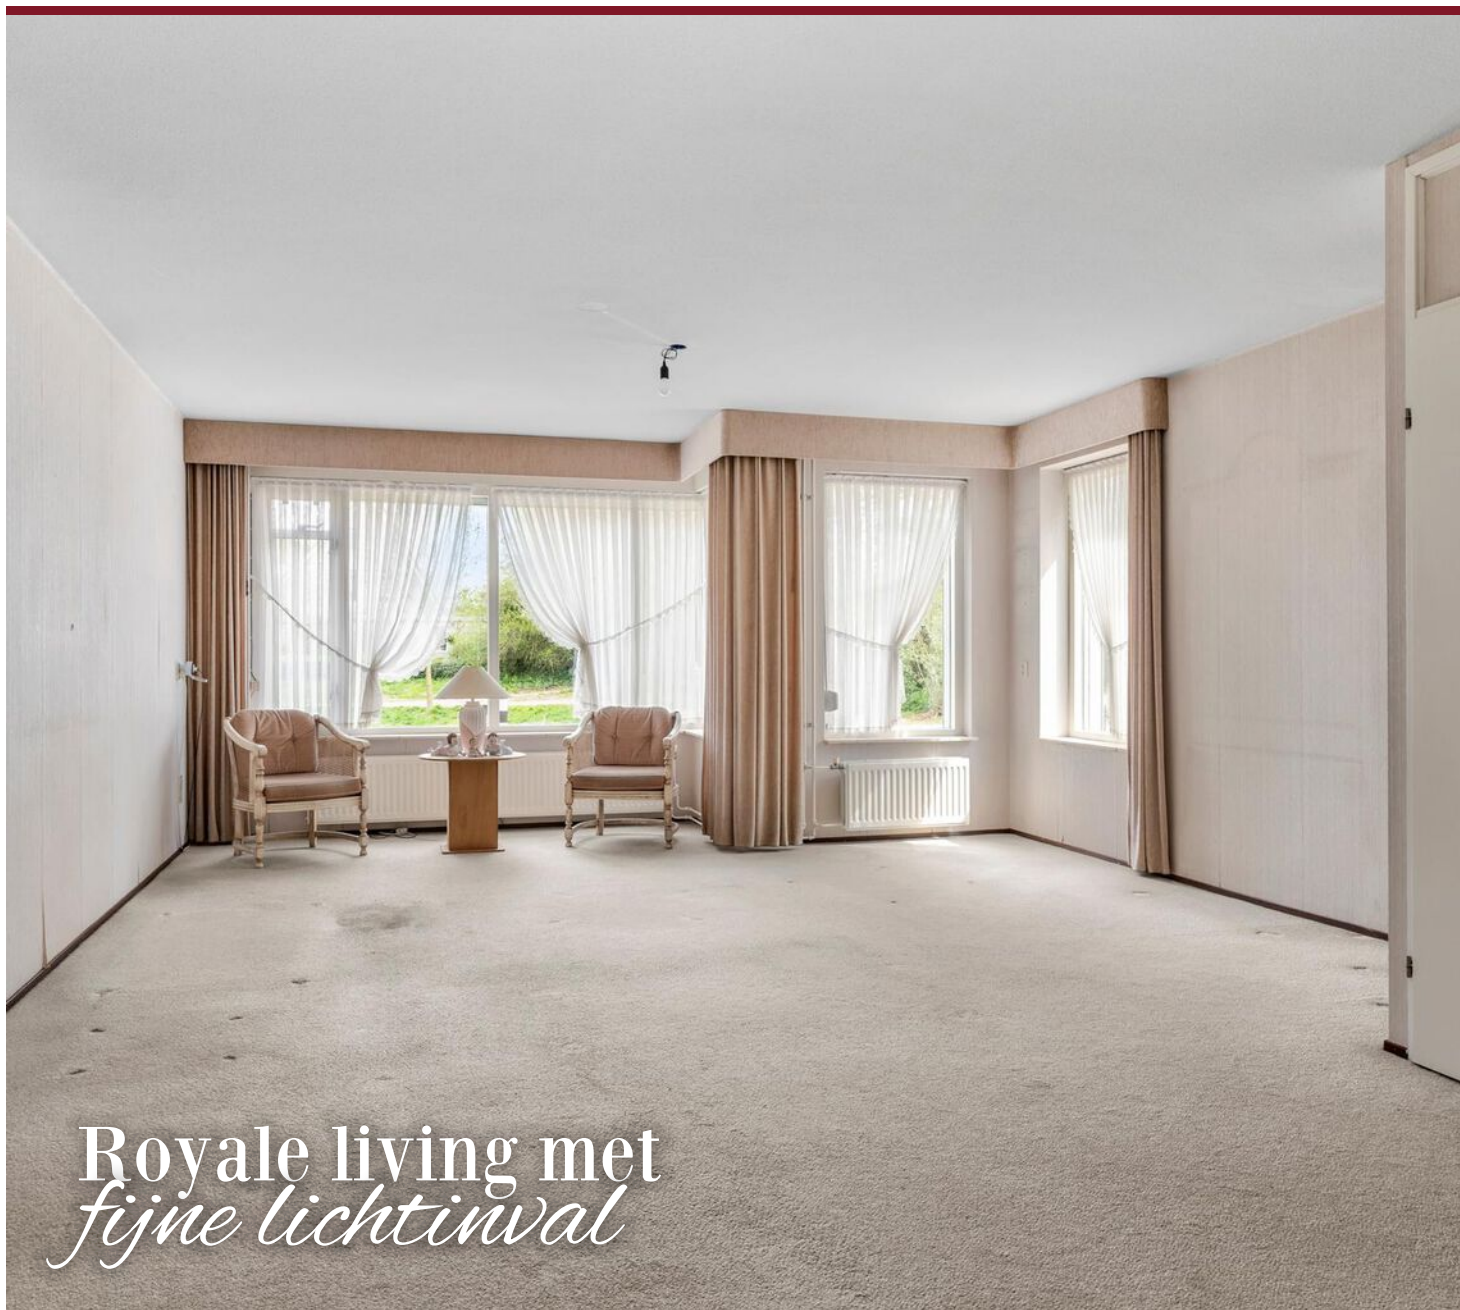


Royale living met *fijne lichtinval*

De woonkamer biedt voldoende ruimte om een sfeervolle zithoek te creëren voor gezellige avonden met vrienden of familie. Aan de achterzijde is ruimte voor een grote eettafel om te genieten van een heerlijk diner. De grote ramen zorgen voor een mooie lichtinval en een uitstekende verbinding met de omringende natuur.



Maike van Doorn

MAKELAAR

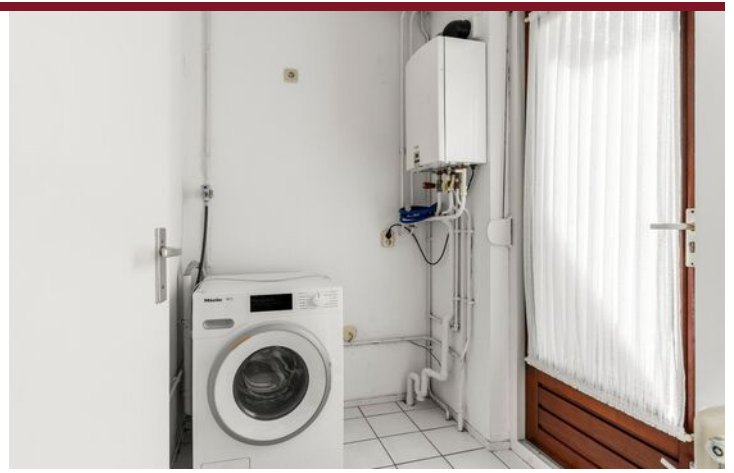


De keuken zelf is eenvoudig, maar de ruimte in het huis brengt veel mogelijkheden met zich mee. Creëer bijvoorbeeld een moderne L-vormige keuken en je kunt aan de slag met het bereiden van je favoriete recepten! Vanuit de keuken bereik je de praktische wasruimte met aansluitingen voor de wasapparatuur. Via de deur loop je zo de achtertuin in. Heerlijk!




Maaïke van Doorn

MAKELAAR

Eerste verdieping

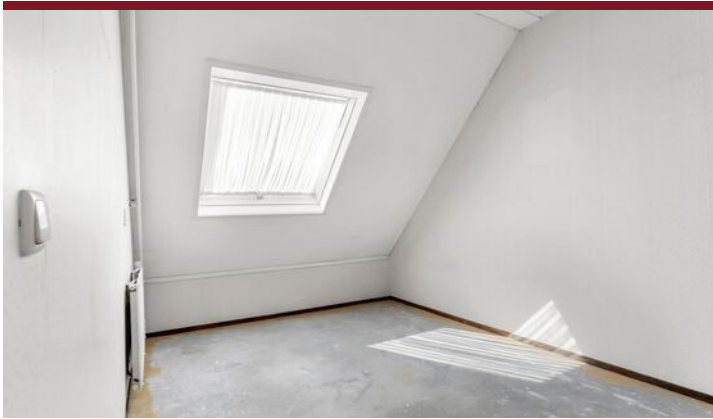

Vanaf de overloop heb je toegang tot de verschillende vertrekken op deze verdieping, waaronder alle drie de slaapkamers. Uitgerust wakker worden doe je in de hoofdslaapkamer waar eveneens ruimte is voor een kastenwand. De overige twee slaapkamers zijn lekker ruim en bijvoorbeeld goed in te delen als kinder- of logeerkamer.

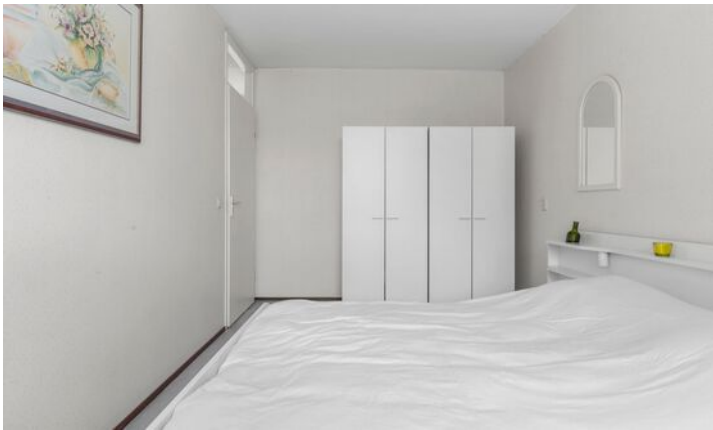

Terugkomend op de overloop vind je de royale badkamer voorzien van een ruim ligbad met douchefunctie, toilet en een wastafel. Dankzij het raam is er ook daglicht en natuurlijke ventilatie aanwezig. Een fijne ruimte waar je heerlijk kunt ontspannen.



Verdieping met
drie slaapkamers

Maaïke van Doorn


MAKELAAR



Maike van Doorn

MAKELAAR

Tweede verdieping

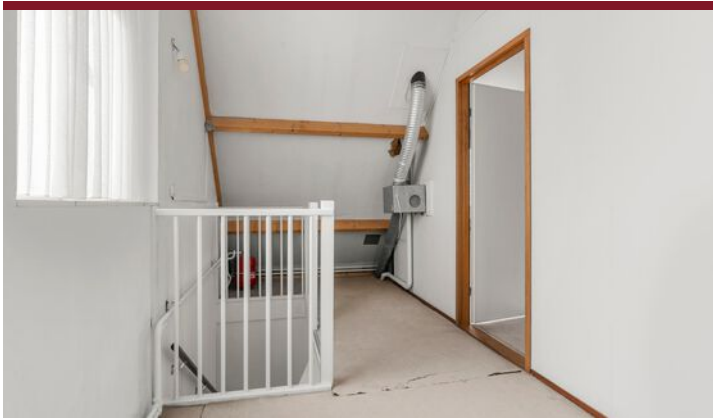


Een tweede vaste trap brengt je naar de tweede verdieping. Hier is de vierde slaapkamer gesitueerd en valt het daklicht door het dakraam rijkelijk naar binnen. Daarnaast is dit een handige plek om van alles op te bergen. Mogelijkheden genoeg dus!



Topetage met
vierde slaapkamer

Maaïke van Doorn

MAKELAAR

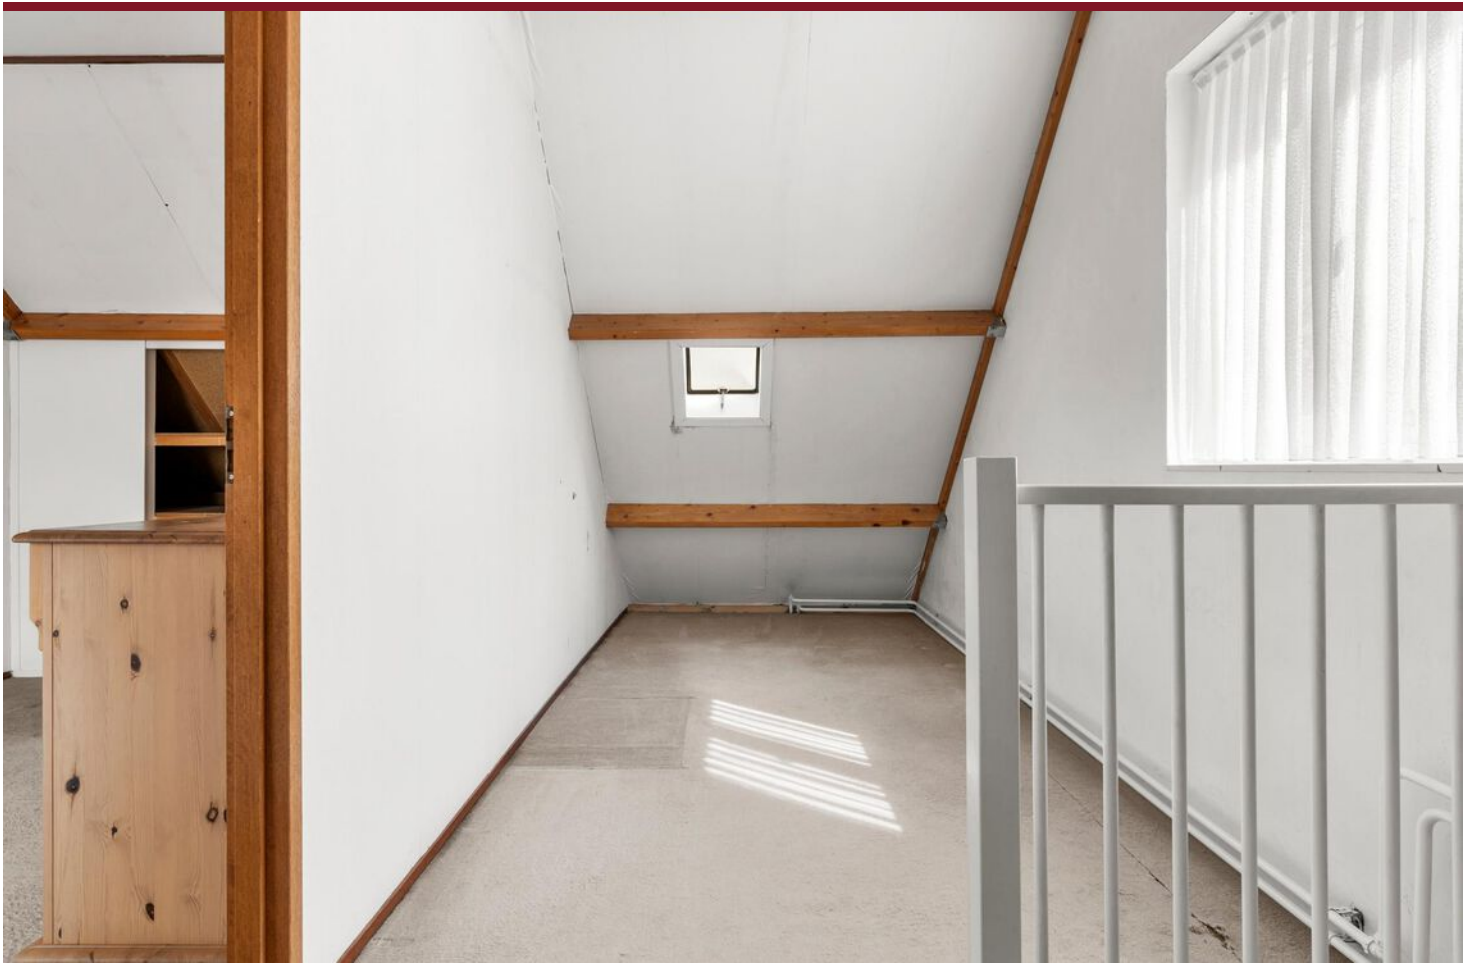

Maike van Doorn

MAKELAAR

Exterieur



Via de wasruimte of via de garage bereik je de achtertuin. Door de ligging op het westen ben je verzekerd van een zonnetje en is het ook buitenshuis goed vertoeven op een perceel van 287 m². Creëer in de achtertuin bijvoorbeeld een gezellige veranda. Met genoeg ruimte voor een comfortabel lounge set of een grote eettafel, is dit de ideale plek voor het organiseren van een gezellige borrel of BBQ op een mooie zonnige dag!

Door de oprit aan de voorzijde van de woning is er ruimte voor het parkeren van meerdere auto's. Ook is er een garage aanwezig. Ruimte genoeg dus! Ook kan de garage gebruikt worden als opslag of als hobbyruimte.



Maaïke van Doorn

MAKELAAR



Praktische
garage

Maaïke van Doorn

MAKELAAR

Virtuele tour



Bekijk hier de woningvideo van
Rubensstraat 32 Ede




Neem hier alvast een
virtuele tour door de woning

Maike van Doorn


MAKELAAR

Locatie op de kaart

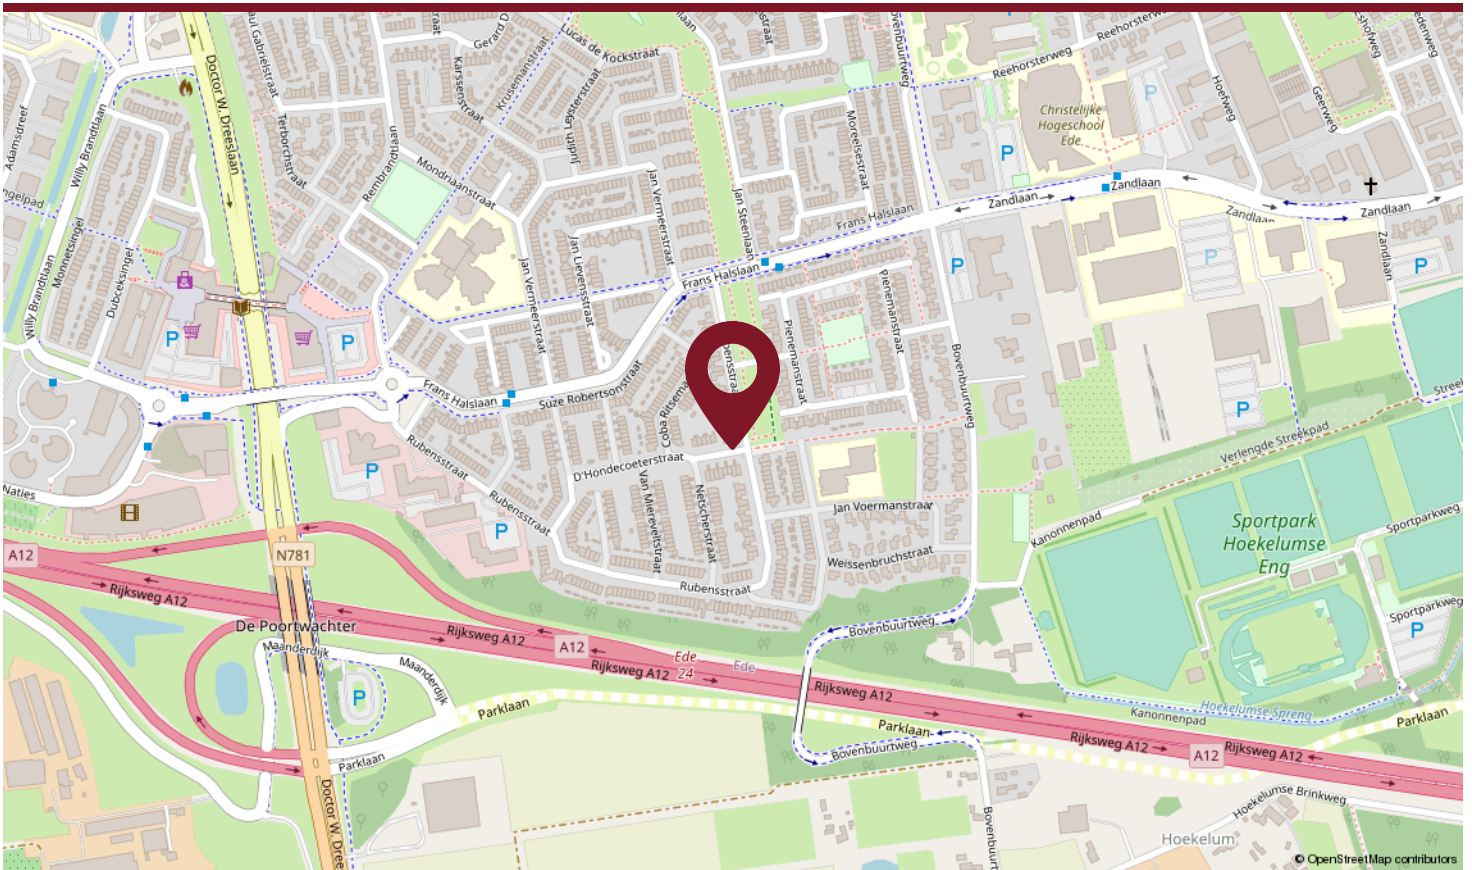

Je woont hier rustig, maar toch centraal. Het gezellige centrum van Ede is namelijk niet ver weg. Met 10 minuten fietsen sta je in hartje Ede.

In het centrum van Ede vind je een ruim winkelaanbod, de gezellige Edese markt, diverse restaurants en uitgaansgelegenheden, maar uiteraard bevinden ook basisscholen en sportfaciliteiten zich om de hoek. Voor een snelle boodschap is ook winkelcentrum Stadspoort op zeer korte afstand gelegen. Ideaal!

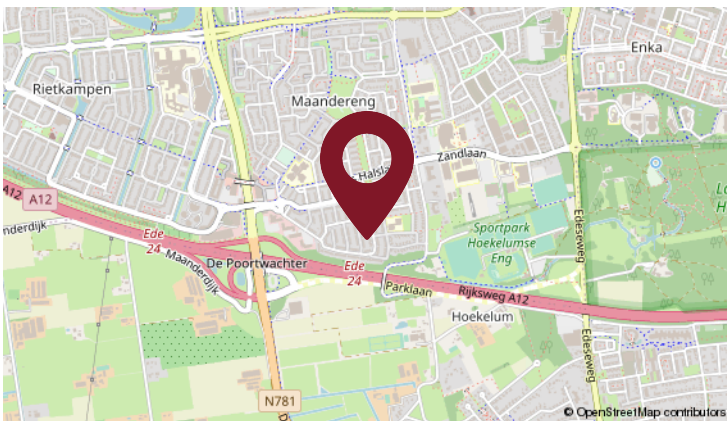

Op zoek naar ontspanning? Ook de uitgestrekte bossen en heide zijn niet ver weg. De openbaar vervoer verbindingen en de snelwegen zijn snel te bereiken, waardoor er een goede verbinding is met de rest van Nederland. Een fijne woonlocatie dus!

Maaïke van Doorn

MAKELAAR



Maike van Doorn

MAKELAAR

Wonen in



Ede

Het mooie Ede met 76.000 inwoners heeft een levendig centrum. Hier kunt u gezellig winkelen, lekker eten of wat drinken op het Museumplein. Jaarlijks worden er diverse evenementen georganiseerd waaronder de Heideweek. Zo is er altijd wat te beleven. De ideale geografische ligging biedt een prettige uitvalsbasis met minimale reistijden per auto of met het openbaar vervoer naar omliggende steden en de Randstad.

De natuur rondom Ede nodigt uit tot eindeloze zwerftochten op de fiets, wandelend of te paard. Door de ligging op de grens van de Veluwe stuwwallen zijn hier bossen, heidevelden en zandverstuivingen te vinden. Nationaal bekend zijn Nationaal Park De Hoge Veluwe, Deelerwoud, Planken Wambuis, De Sysselet en het Wekeromse Zand. Maar ook de landgoederen Kernhem en Hoekelum zijn een bezoek waard.



Maaïke van Doorn

MAKELAAR

Plattegrond




Begane Grond

Deze plattegronden zijn met de grootste zorg samengesteld, conform NEN2580 gemeten en dienen ter indicatie. Er kunnen geen rechten aan worden ontleend. © Fotix

Maike van Doorn

MAKELAAR

Plattegrond

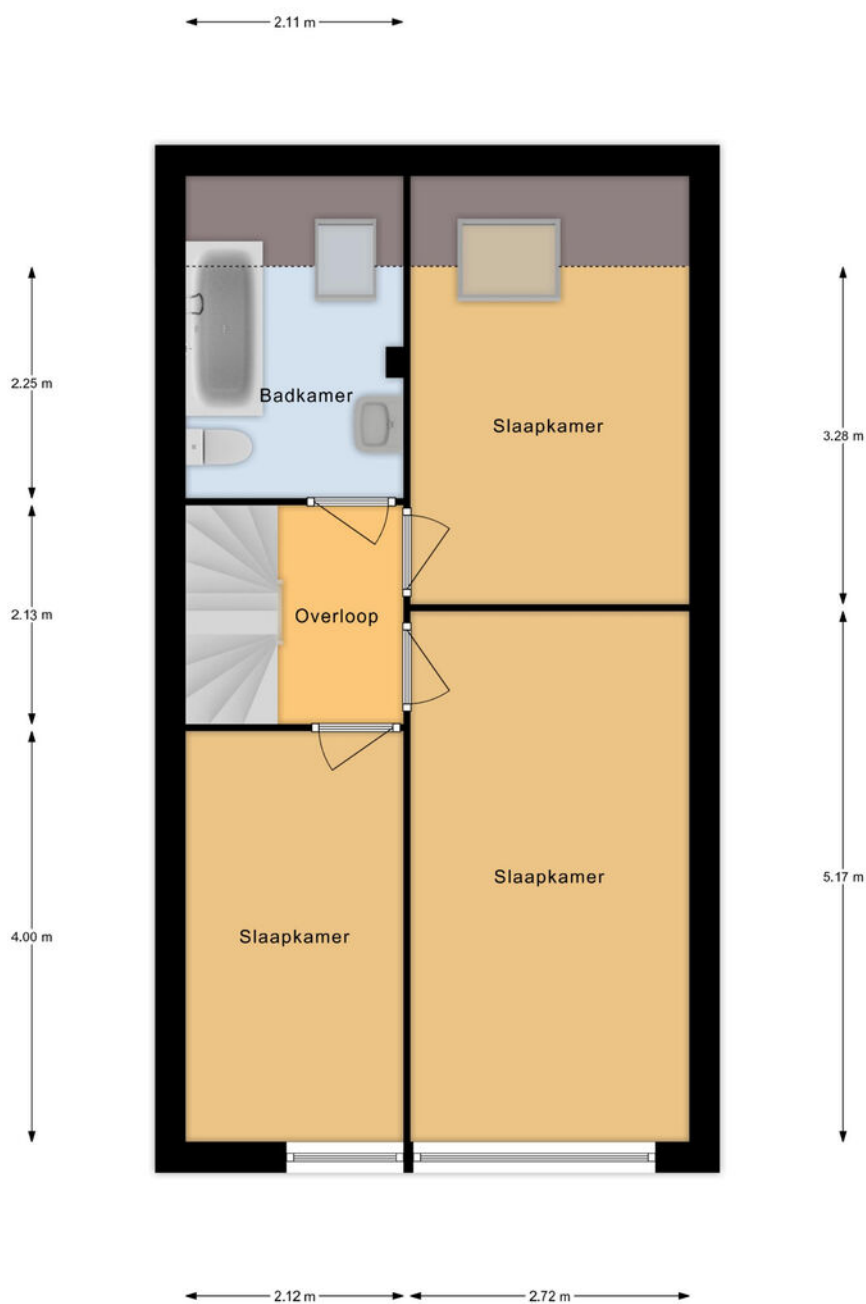


1e Verdieping

Deze plattegronden zijn met de grootste zorg samengesteld, conform NEN2580 gemeten en dienen ter indicatie. Er kunnen geen rechten aan worden ontleend. © Fotix

Maike van Doorn

MAKELAAR

Plattegrond

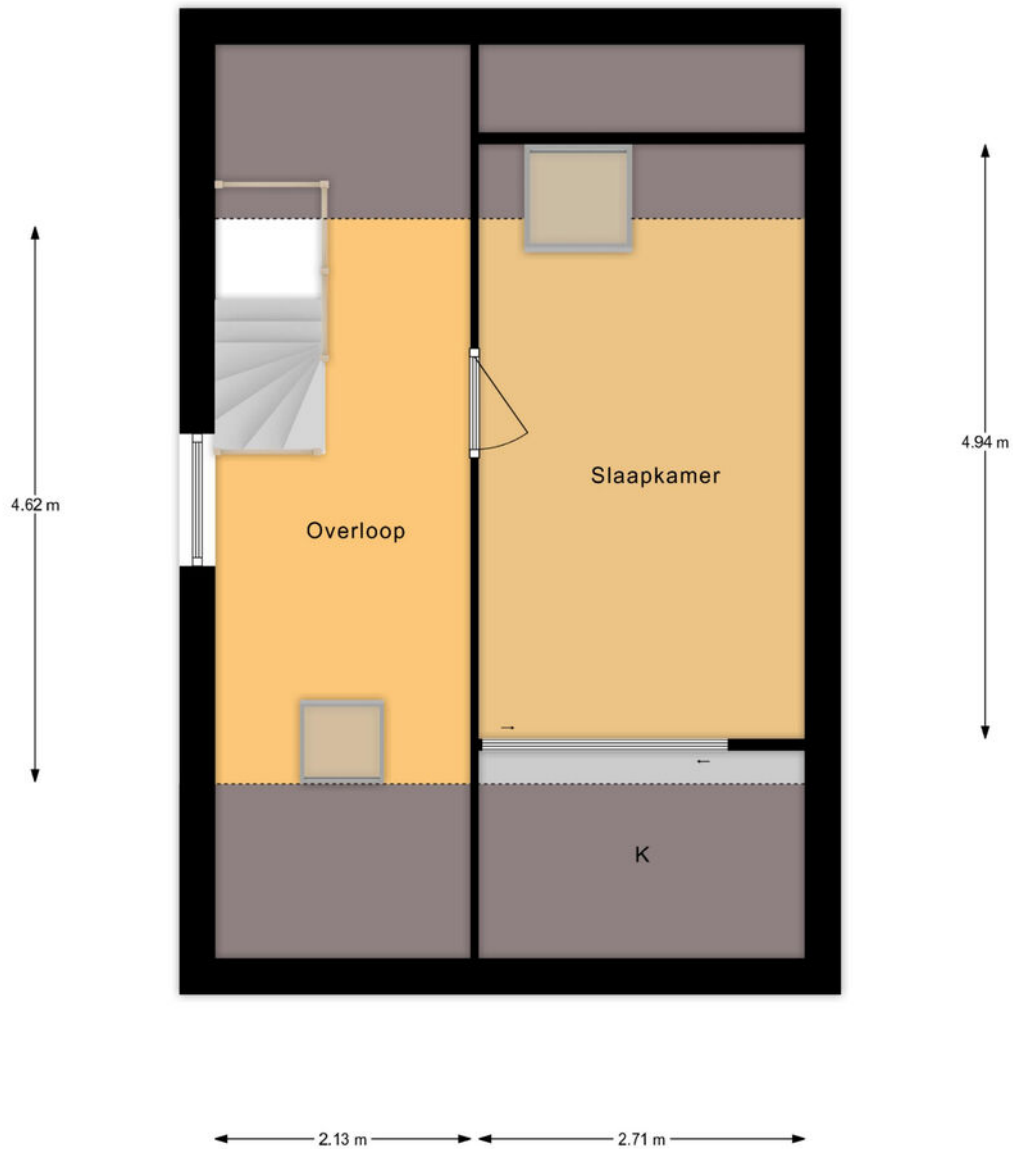

2e Verdieping

Deze plattegronden zijn met de grootste zorg samengesteld, conform NEN2580 gemeten en dienen ter indicatie. Er kunnen geen rechten aan worden ontleend. © Fotix


Maaïke van Doorn


MAKELAAR

Kadastrale kaart

Kadastrale kaart

Uw referentie: Maaike van Doorn Mak

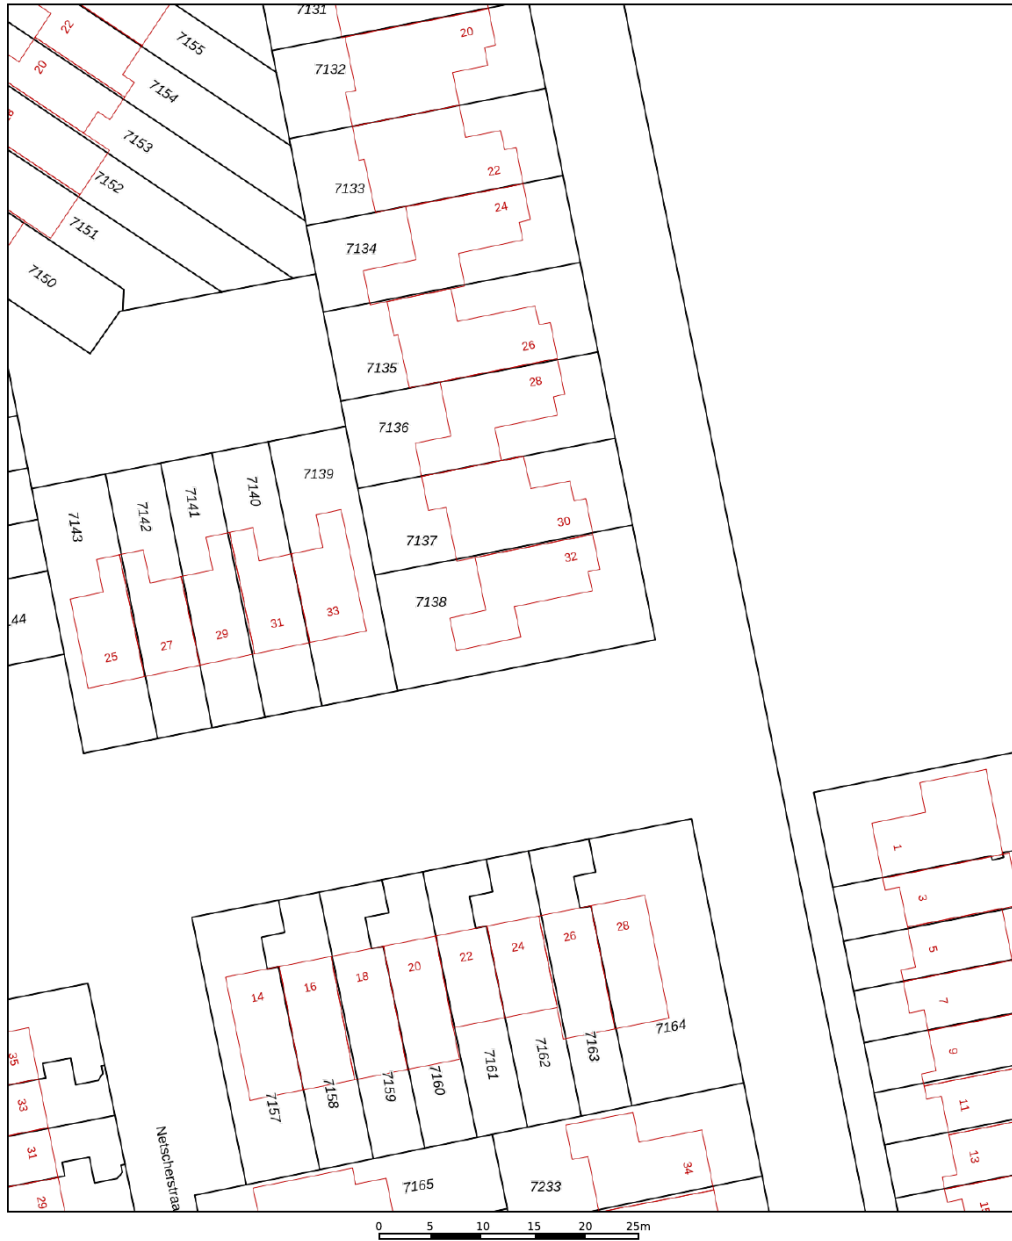

12345	Deze kaart is noordgericht	Schaal 1: 500	
25	Perceelnummer	Kadastrale gemeente Ede	
—	Huisnummer	Sectie D	
—	Vastgestelde kadastrale grens	Perceel 7138	
—	Voorlopige kadastrale grens		
—	Administratieve kadastrale grens		
—	Bebouwing		

Voor een eensluidend uittreksel, geleverd op 22 maart 2022
De bewaarder van het kadaster en de openbare registers

Aan dit uittreksel kunnen geen betrouwbare maten worden ontleend.
De Dienst voor het kadaster en de openbare registers behoudt zich de intellectuele eigendomsrechten voor, waaronder het auteursrecht en het databankenrecht.

Maaike van Doorn

MAKELAAR

Extra informatie

Onderstaande artikelen zullen worden toegevoegd aan de koopovereenkomst.

Ouderdomsclausule

Het is koper bekend dat de onroerende zaak omstreeks 1989 gebouwd is, wat betekent dat de eisen die aan de bouwkwaliteit gesteld mogen worden aanzienlijk lager liggen dan bij nieuwe woningen. In afwijking van artikel 6.3. van deze koopakte en artikel 7:17 lid 1 en 2 BW komt het geheel of ten dele ontbreken van een of meer eigenschappen van de onroerende zaak voor normaal en bijzonder gebruik en het eventueel anderszins niet-beantwoordend van de zaak aan de overeenkomst voor rekening en risico van koper.

Feitelijke staat van het verkochte

Verkoper verklaart niet zelf in het verkochte te hebben gewoond en is derhalve ook niet op de hoogte van de feitelijke staat van het verkochte. De verkoper staat niet in voor andere eigenschappen dan die voor een normaal gebruik nodig zijn, noch voor de afwezigheid van gebreken die dat normaal gebruik belemmeren en die aan de koper kenbaar zijn op het moment van het sluiten van deze overeenkomst.

Verkoop lijsten

Verkoper beschikt niet over een lijst van zaken en een verkoopvragenlijst van de woningen aangezien verkoper de woning niet zelf heeft bewoond. Koper krijgt goed de mogelijkheid om de woningen bouwkundig te keuren.

Geen asbest 1994

Met betrekking tot het punt asbest is het de verkoper niet bekend dat er in de woning en opstallen asbest is verwerkt. Het is koper wel bekend dat de woning en opstallen voor 1994 gebouwd zijn en dat er in de onroerende zaak asbesthoudende stoffen aanwezig kunnen zijn. Indien deze worden verwijderd dienen door koper maatregelen en voorzieningen te worden getroffen die de wetgeving voorschrijft. Koper verklaart met deze wetgeving bekend te zijn en aanvaardt alle aansprakelijkheid en gevolgen die uit de aanwezigheid van asbest en/of de verwijdering van asbest uit de onroerende zaak kan voortvloeien. In afwijking van artikel 6.3. van deze koopakte en artikel 7:17 lid 1 en 2 BW komt het geheel of ten dele ontbreken van één of meer eigenschappen van de onroerende zaak voor normaal en bijzonder gebruik en het eventueel anderszins niet-beantwoorden van de zaak aan de overeenkomst als gevolg van de aanwezigheid van enig asbest in welke samenstelling en/of op welke plaats dan ook voor rekening en risico van koper. Koper vrijwaart verkoper voor elke aansprakelijkheid, hoe ook genaamd en onder welke titel dan ook, die uit de aanwezigheid en/of verwijdering van asbesthoudende stoffen/materialen kan voortvloeien.

De 10 meest gestelde vragen over *het kopen en verkopen van een huis*

1. Wanneer ben ik in onderhandeling?

U bent pas in onderhandeling als de verkopende partij reageert op uw bod door een tegenbod te doen. U bent echter nog niet in onderhandeling als de verkopende makelaar aangeeft dat hij uw bod met de verkoper zal bespreken.

2. Mag een makelaar doorgaan met bezichtigingen als er al over een bod onderhandeld wordt?

Ja, dat mag. Een onderhandeling hoeft namelijk nog niet tot een verkoop te leiden. Bovendien kan het zijn dat de verkoper graag wil weten of er meer belangstelling is. Overigens mag ook met meer dan één gegadigde tegelijk worden onderhandeld. Een NVM-makelaar moet dit wel duidelijk melden. Vaak zal de verkopende NVM-makelaar aan belangstellenden vertellen dat een pand, zoals dat heet, 'onder bod' is. Als belangstellende mag u dan wel een bod uitbrengen, maar de makelaar mag dan pas met u in onderhandeling treden als de onderhandeling met de eerste geïnteresseerde beëindigd is. De NVM-makelaar doet geen mededelingen over de hoogte van biedingen. Dit zou namelijk overbieden kunnen uitlokken.

3. Wanneer ik de vraagprijs bied, moet de verkoper de woning dan aan mij verkopen?

Nee. De Hoge Raad heeft bepaald dat de vraagprijs moet worden gezien als een uitnodiging tot het doen van een bod. Ook als u de vraagprijs biedt, kan de verkoper dus nog beslissen of hij uw bod aanvaardt of niet, of dat hij zijn makelaar een tegenbod laat doen.

4. Kan de verkoper de vraagprijs van een woning tijdens de onderhandeling verhogen?

Ja, de verkoper kan besluiten de vraagprijs te verhogen of te verlagen. Daarnaast kunt u als

koper echter ook besluiten om tijdens de onderhandelingen uw bod weer te verlagen. Zodra de verkopende partij een tegenbod doet, vervalt namelijk uw eerder gedane bod.

5. Hoe komt de koop tot stand?

Als verkoper en koper het eens zijn over de belangrijkste zaken (zoals de prijs, de opleveringsdatum en de ontbindende voorwaarden), legt de verkopende makelaar de afspraken schriftelijk vast in een koopakte. Ontbindende voorwaarden zijn hierin een belangrijk onderwerp. U krijgt als koper niet automatisch een ontbindende voorwaarde. Wilt u bijvoorbeeld een ontbindende voorwaarde voor de financiering, dan moet u dit melden bij het uitbrengen van uw bod. Het is dan ook belangrijk dat de partijen het eens zijn over aanvullende afspraken en ontbindende voorwaarden voordat de koopakte wordt opgemaakt.

Als (kandidaat-)koper heeft u de mogelijkheid een bouwkundige keuring uit te laten voeren om inzicht te kunnen verkrijgen in de bouwkundige staat van het object.

Zodra beide partijen de koopakte hebben ondertekend en de koper een afschrift van deze akte heeft ontvangen, treedt voor u als particuliere koper de wettelijke bedenktijd van drie dagen in werking. Binnen deze tijd kunt u als koper alsnog afzien van de aankoop. Doet u dit niet, zijn de financiën rond en vormen ook eventuele andere ontbindende voorwaarden geen obstakel meer, dan zal op de afgesproken opleveringsdatum de overdracht plaatsvinden bij de notaris.

6. Mag een makelaar van de NVM tijdens de onderhandeling het systeem van verkoop wijzigen?

Ja, dat mag. Soms zijn er zo veel belangstellenden die de vraagprijs bieden of benaderen, dat het moeilijk te bepalen is wie de beste koper is. In dat geval kan de verkopende makelaar - in overleg met de verkoper - besluiten de lopende onderhandelingen af te breken en de biedprocedure te wijzigen om vervolgens te kiezen voor bijvoorbeeld een inschrijvingsprocedure. Hierbij hebben alle bieders een gelijke kans om het hoogste bod uit te brengen. Alvorens het systeem te wijzigen, dient de makelaar uiteraard eerst de eventueel gedane toezeggingen na te komen.

7. Mag een makelaar van de NVM een belachelijk hoge prijs vragen voor een woning?

De verkoper bepaalt in overleg met zijn NVM-makelaar waarvoor hij zijn woning verkoopt. De koper kan onderhandelen over de prijs, maar de verkoper beslist.

8. Wat is een optie?

Een optie in juridische zin geeft een partij de keuze om door een eenzijdige verklaring een koopovereenkomst met een andere partij te sluiten. Partijen zijn het dan wel eens over de voorwaarden van de koop, maar de koper krijgt bijvoorbeeld nog een week bedenktijd. Bij de aankoop van een nieuwbouwwoning is zo'n optie nog wel gebruikelijk. Bij het aankopen van een bestaande woning niet. Het begrip 'optie' wordt daarbij vaak ten onrechte gebruikt. Dan heeft het de betekenis van bepaalde toezeggingen die een verkopende NVM-makelaar kan doen aan een belangstellende koper tijdens het onderhandelingsproces. Zo'n toezegging kan bijvoorbeeld inhouden dat een belangstellende

koper een paar dagen de tijd krijgt om na te denken over een bod. De makelaar van de NVM zal in de tussentijd proberen niet met een andere partij in onderhandeling te gaan. De belangstellende koper kan deze tijd gebruiken om een beter inzicht te krijgen in zijn financiering of in de gebruiksmogelijkheden van de woning. Een optie kunt u niet eisen; de verkoper en de verkopende NVM-makelaar beslissen zelf of er in een onderhandelingsproces bepaalde toezeggingen worden gedaan.

9. Moet een makelaar als eerste met mij in onderhandeling gaan als ik de eerste ben die belt voor een bezichtiging of als ik als eerste een bod uitbreng?

Nee. De verkopende makelaar bepaalt samen met de verkoper de verkoopprocedure. Hij heeft wel de plicht u daarover te informeren. Hebt u serieus belangstelling, vraag de makelaar dan wat uw positie is. Dat kan teleurstelling voorkomen.

10. Zit de makelaarscourtage in de 'kosten koper'?

Nee. Onder 'kosten koper' vallen de kosten die de overheid koppelt aan de overdracht van een woning. Dat zijn de overdrachtsbelasting, de notariskosten voor het opmaken van de leveringsakte en de kosten voor het inschrijven daarvan in de registers. Daarnaast dient de koper rekening te houden met de (notaris)kosten voor de opmaak en inschrijving van de hypotheekakte. Heeft de verkopende partij een makelaar ingeschakeld om de woning te verkopen, dan komen de kosten hiervan voor zijn rekening. De verkopende makelaar is immers belangenbehartiger van de verkoper en niet van u als koper. Om deze reden is het doorgaans ook verstandig om zelf een makelaar van de NVM in te schakelen. De makelaarscourtage voor een aankopende makelaar komt wel voor rekening van de koper.

Zes belangrijke punten

Informatieplicht

De verkoper van de onroerende zaken heeft een informatieplicht. Dit wil zeggen dat de verkoper verplicht is om belangrijke zaken, die hem bekend zijn, en voor u als koper van belang kunnen zijn, aan u mee te delen. Daartoe is door de verkoper een "Vragenlijst voor de verkoop van een woning" ingevuld. Tevens kan het van belang zijn het bewijs van eigendom in te zien om inzicht te krijgen in zaken als erfdienstbaarheden, kettingbedingen en kwalitatieve rechten en verplichtingen.

Onderzoeksplicht

De hiervoor genoemde informatieplicht van de verkoper ontslaat de koper niet van een eigen onderzoekspflicht. Ook zal de koper aan moeten geven wat zijn speciale bedoelingen zijn met de te kopen onroerende zaken. Mocht de koper verbouwingsplannen hebben, is het aan te bevelen om bij een volgende bezichtiging een aannemer, architect of constructeur mee te nemen. Er ligt een verantwoordelijkheid bij de koper ten aanzien van zaken die opvraagbaar zijn bij de gemeente en andere openbare diensten.

Financiering / hypotheek

Het is verstandig alvorens u een bod uitbrengt op een woning, inzicht te hebben in de financiële consequenties van uw eventuele aankoop, zodat u zich ook in de toekomst geen zorgen hoeft te maken over de bekostiging van uw woning. Indien u het op prijs stelt kunnen wij een afspraak voor u arrangeren met een hypotheek adviseur.

Na de bezichtiging

De verkoper heeft zijn woning voor u opengesteld om te bezichtigen en is uiteraard benieuwd naar uw reactie. Wij stellen daarom een reactie van u op prijs, ook wanneer de woning niet aan uw wensen voldoet. Natuurlijk zijn wij u dan graag van dienst bij het zoeken naar uw droomhuis. Voor meer informatie hierover kunt u uiteraard contact met ons opnemen.

Onderhandelen

Wanneer u denkt volledig geïnformeerd te zijn, kunt u schriftelijk of telefonisch een bieding, met eventuele voorwaarden, aan ons doorgeven. Mocht u uw bod per e-mail willen doorgeven verzoeken wij u vriendelijk dit ook per omgaande mondeling aan ons te melden, zodat wij direct weten dat er een bod is uitgebracht. Als partijen tot overeenstemming zijn gekomen over de prijs en de voorwaarden, zullen wij een NVM koopovereenkomst opmaken, welke door partijen getekend wordt en naar de notaris wordt verzonden.

Waarborgsom of bankgarantie

Bij een koopovereenkomst is het gebruikelijk dat de koper na het sluiten van de koopovereenkomst met de verkoper een waarborgsom stort of een bankgarantie stelt van 10% van de koopsom. Deze bepaling wordt standaard opgenomen in de koopovereenkomst.

Wie zijn wij



Maaike van Doorn, Nick Prins, Larissa Schimmel, Joanne Versteeg,
Maartje van Beuzekom, Laura Konings, Irma van Middendorp en Gary Vooges

Ons NVM makelaarskantoor

In mei 2007 hebben wij de deuren van ons monumentale pand aan de Stationsstraat 49 in Lunteren geopend. Vanaf dat moment behoren wij tot één van de professionele makelaars in Lunteren en omgeving.

Ons team bestaat uit zes enthousiaste dames en drie gedreven heren met oog voor details en een groot inlevingsvermogen in uw persoonlijke situatie. Mensen die úw woonwensen helpen realiseren. Omdat wij een klein en hecht team vormen, staan we dicht bij de klant en dat werkt.

Maaike van Doorn Makelaar is actief in Lunteren en omstreken. Als NVM makelaar zijn wij actief in de aan- en verkoop van woningen en bedrijfspanden.

Heeft u verkoopplannen voor uw eigen woning?


Ons team gaat graag actief voor u aan de slag! Omdat iedere opdrachtgever en iedere woning uniek is zetten we voor elke woning een maatwerk verkoopstrategie in om de juiste kopersgroep te bereiken. We zijn vanaf het eerste moment betrokken, bereikbaar en vooral enthousiast.

Meer informatie?

Voor meer informatie over onze dienstverlening kunt u terecht op www.maaikevandoornmakelaar.nl en zijn wij telefonisch bereikbaar op 0318-483700. Wij zijn ook 's avonds en op zaterdag bereikbaar.

Maaike van Doorn

MAKELAAR

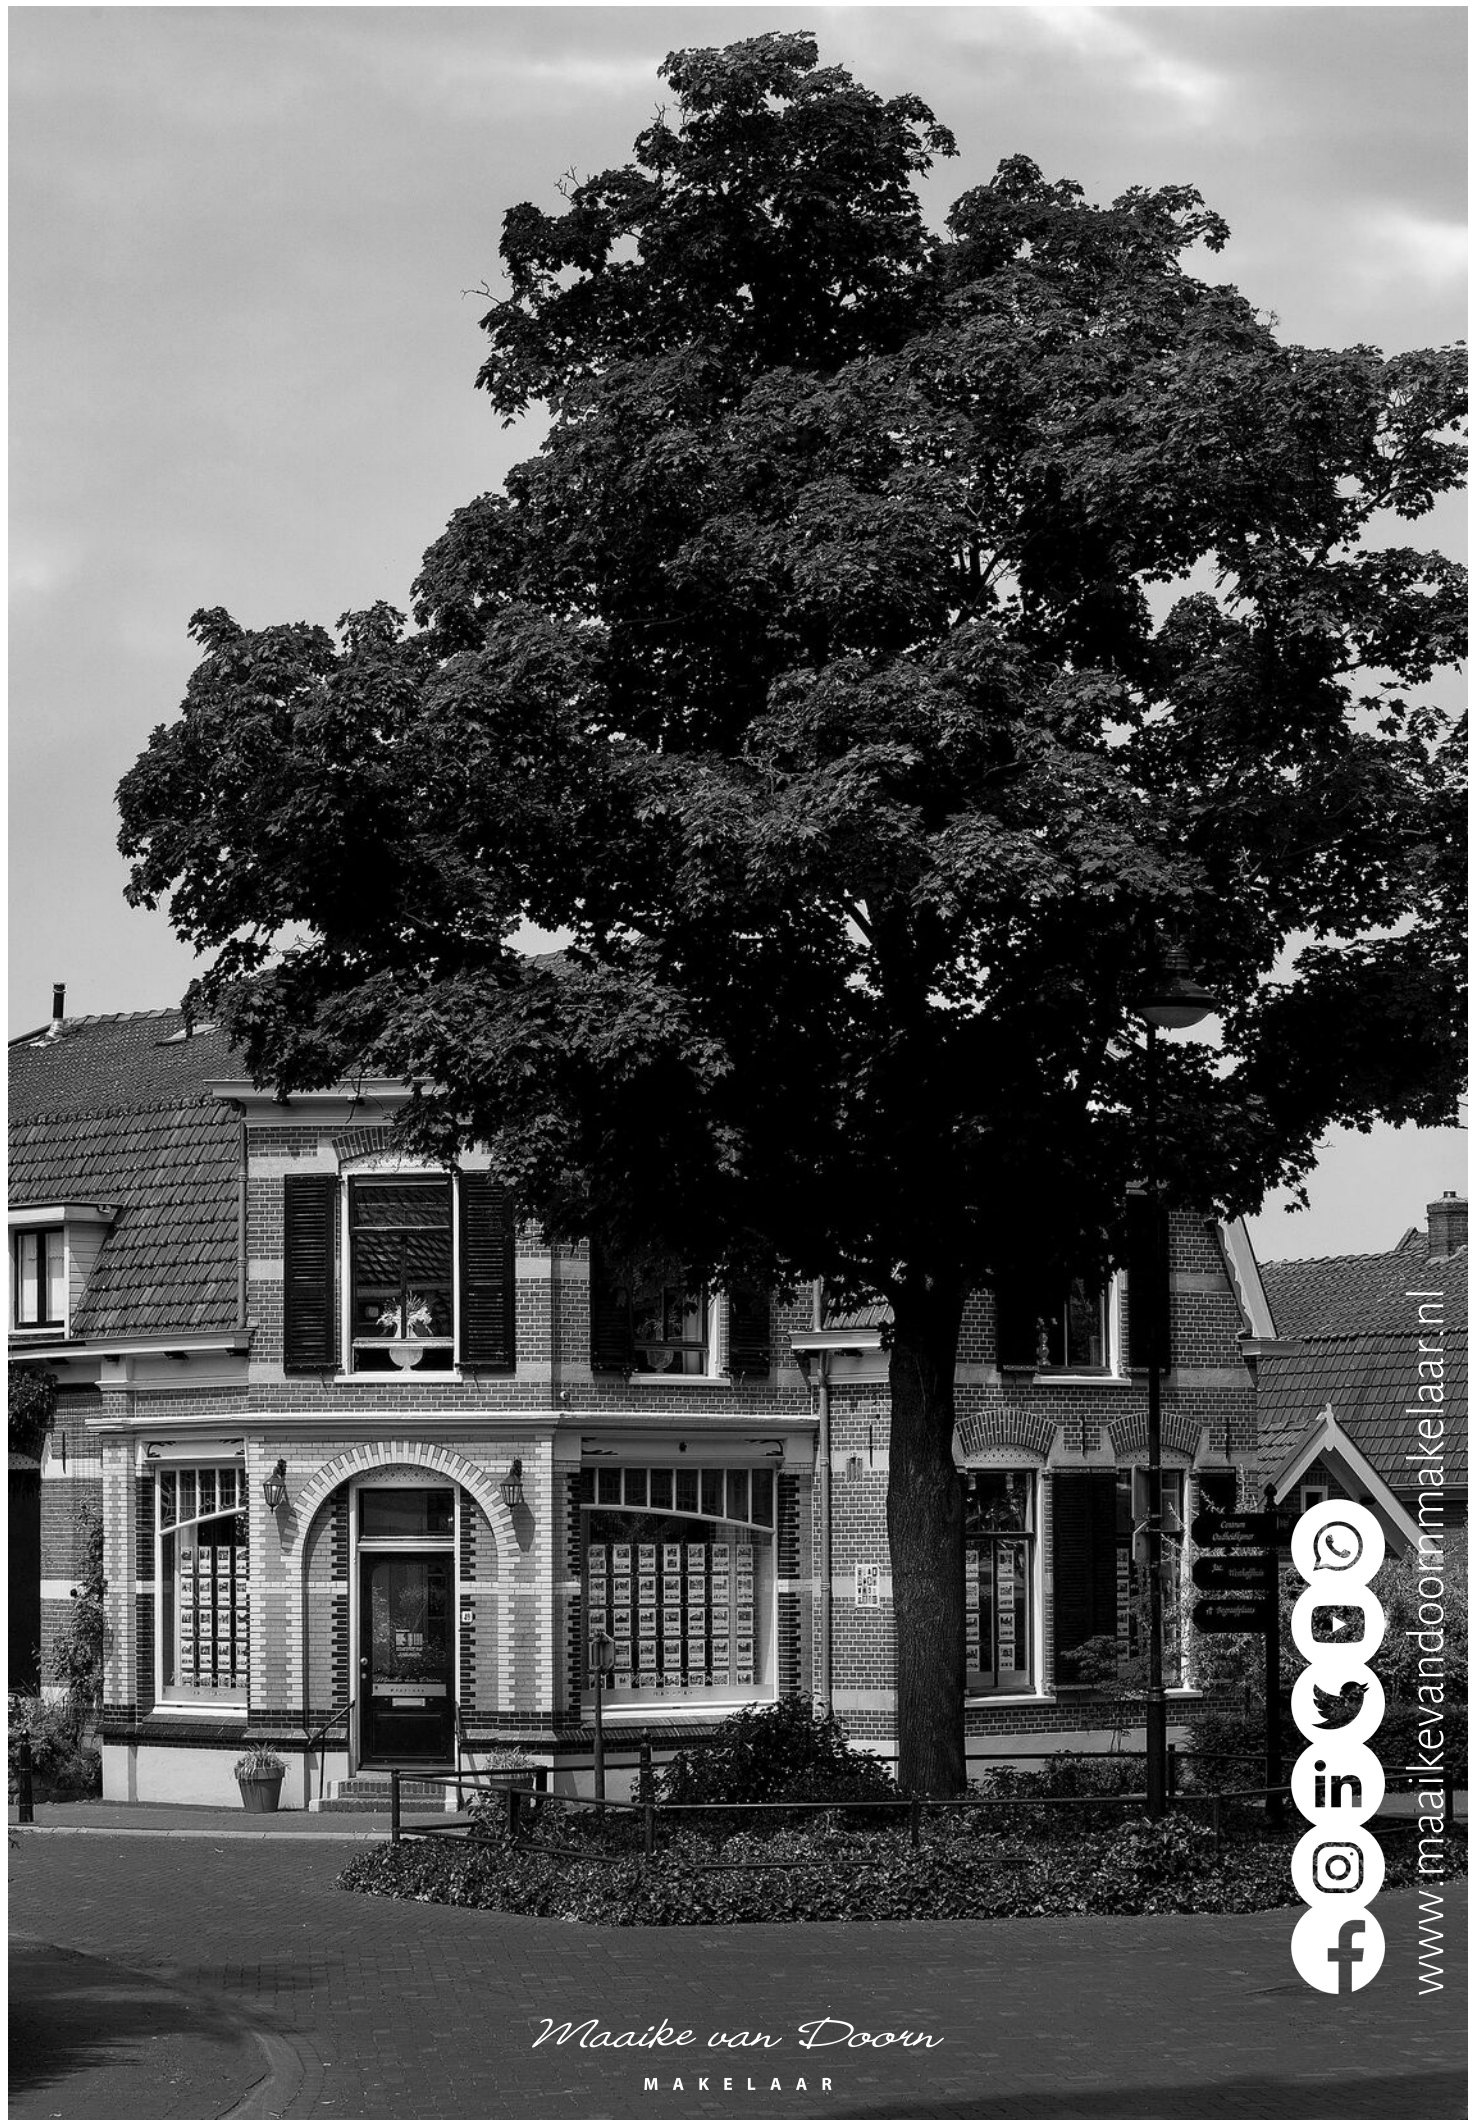

www.maaikendoormakelaar.nl

Maaïke van Doorn

MAKELAAR