

Beekstraat 54 • 6001 GJ Weert

Telefoon 0495 460180

Internet www.woontotaaladvies.nu

E-mail info@woontotaaladvies.nu



HEYTHUYSEN

Biesstraat 14

Vraagprijs

€ 445.000 k.k.



Kenmerken & specificaties



Bouwjaar:	1968
Type woning:	vrijstaande woning
Kamers:	5
Slaapkamers:	4
Inhoud:	568 m ³
Woonoppervlakte:	134 m ²
Perceeloppervlakte:	963 m ²
Energie label:	D
Garage:	parkeerplaats, geen garage
Tuin:	achtertuin (op het Westen), voortuin
Verwarming:	c.v.-ketel, vloerverwarming gedeeltelijk, gashaard
Isolatie:	vloerisolatie, grotendeels dubbel glas



Omschrijving

Op zoek naar een mooi gelegen, vrijstaande - levensloopbestendige- woning op steenworp afstand van de dorpskern van Heythuysen? Dan is deze woning zeker een bezichtiging waard! De woning beschikt over een bad- en slaapkamer op de begane grond en eveneens drie slaapkamers en badkamer op de eerste verdieping. Daarnaast geniet je van een zeer royale achtertuin die optimale privacy biedt. De woning is omstreeks 2017 gemoderniseerd en tevens voorzien van 16 zonnepanelen.

Begane grond:

Via de voordeur kom je binnen in de hal met meterkast en moderne toiletruimte. De hal is afgewerkt met een donkere tegelvloer. Het toilet is geheel betegeld en voorzien van een wandcloset en fonteintje. Vanuit de hal bereik je de woonkamer met open keuken (totaal ca. 38 m²) en openslaande deuren naar de achtertuin. De woonkamer en keuken is afgewerkt met een tegelvloer met vloerverwarming, strak gestukte wanden en stucwerkplafond. Extra sfeervol is de gashaard bij de zithoek. De praktische bergkast onder de trap zorgt voor extra bergruimte.

De open keuken is voorzien van een moderne inbouwkeuken met kookeiland, vaste kastenwand en praktisch werkblad. De keuken heeft de navolgende inbouwapparatuur; koelkast, vaatwasser, combi-oven met magnetronfunctie, inductie kookplaat en afzuiging. Vanuit de keuken toegang tot een tussenportaal. Hier bevinden zich de aansluitingen voor het witgoed, tevens loopdeur naar de achtertuin en via het portaal toegang tot de fraaie slaapkamer met badkamer-en-suite.

Mooie hoofdslaapkamer (circa 18 m²) met moderne badkamer, afgewerkt met tegelvloer met vloerverwarming en voorzien van velux dakraam, geïsoleerd dak en grote raampartij aan voorzijde. De badkamer is royaal van opzet, geheel betegeld en ingericht met een inloopdouche, wandcloset, designradiator en modern badmeubel met wastafel.

Eerste verdieping:

Vanuit de overloop is er toegang tot drie slaapkamers, een ruime badkamer en toiletruimte. De slaapkamers (resp. ca. 13,4 -

10,4 en 10 m²) zijn voorzien van een laminaatvloer, waarvan twee slaapkamers een vaste muurkast. Verder zijn deze vertrekken afgewerkt gestucte wanden en spuitwerk plafond. De badkamer (ca. 10 m²) is ingericht met ligbad, bidet en vaste wastafel. Bovendien op de verdieping een separate toiletruimte met spiegel en fonteintje.

Zolder:

Middels vlizotrap toegang tot de bergzolder met isolatiedeken op de dekvloer.

Buitengedeelte:

De ruime achtertuin is gesitueerd op het westen en beschikt over een brede achterom aan de rechterzijde van de woning. Het geheel is netjes ingericht met een terras, volwassen beplanting, verschillende borders. De tuin is voorzien van een grondwaterpomp en tweetal tuinhuisjes. De achtertuin biedt volop privacy waar u heerlijk kunt genieten!

Technische aspecten:

- Dak: zadeldak bedekt met pannen.
- Isolatie: vloerisolatie en kunststof of houten kozijnen, grotendeels HR glas.
- Zonnepanelen: aantal 16 - geplaatst in 2018.
- Verwarming: vloerverwarming en radiatoren

op begane grond, 1e verdieping v.v. radiatoren.

- Warmwater: via gasgestookte Nefit-combiketel geplaatst omstreeks 2017.
- Meterkast: vernieuwd in 2017 v.v. 9 groepen en 2x aardlek.

Bijzonderheden:


- Gelegen op een goede locatie, in een rustige buurt, dicht bij de dorpskern van Heythuysen.
- Levensloopbestendig met bad- en slaapkamer op de begane grond.
- Zowel geschikt voor senioren als gezinnen.
- Goede en praktische indeling.
- Mooie woonstraat en biedt vanuit woning een heerlijk vrij uitzicht.
- Grote oprit met parkeergelegenheid voor meerdere auto's.

Ligging:


Heythuysen (Limburgs: Heitse) is een kerkdorp in de gemeente Leudal met ongeveer 6.500 inwoners. Heythuysen vervult een regiofunctie voor de omliggende dorpen. Het gezellige dorp kent alle denkbare voorzieningen. Zo is er een ruim winkelaanbod, diverse supermarkten, sportvoorzieningen alsmede leuke restaurants. In de directe omgeving op loopafstand kunt u heerlijk recreëren in natuurgebied "Het Leudal".





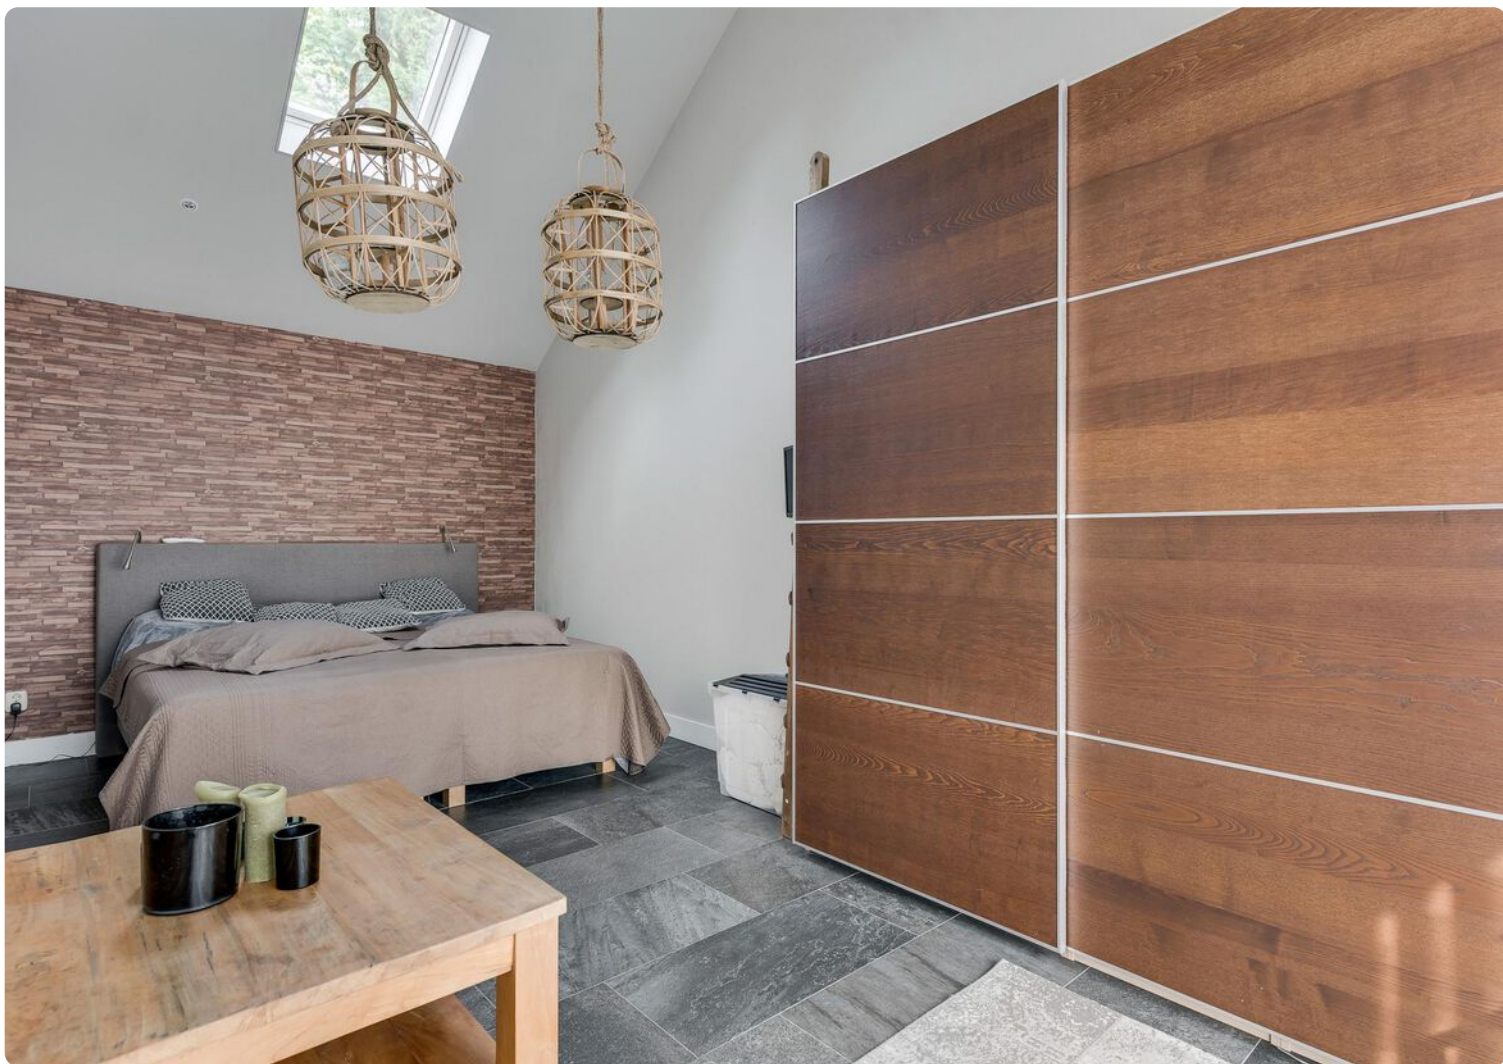



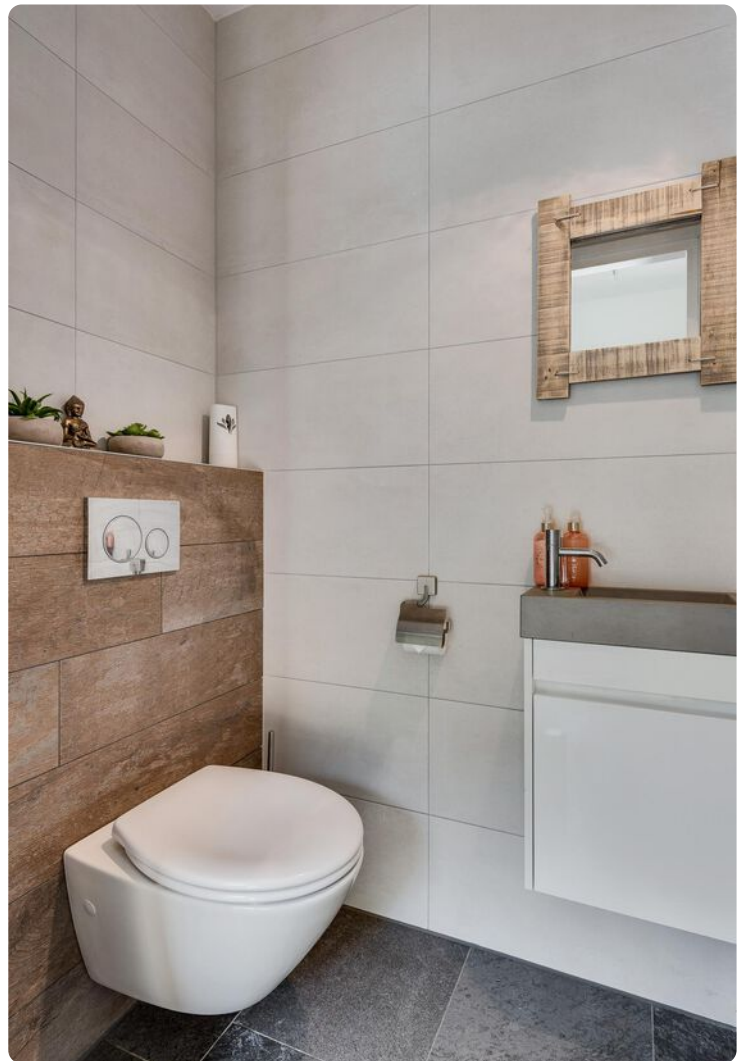








Plattegrond



Begane grond

De plattegronden zijn geproduceerd voor promotionele doeleinden en ter indicatie.
Aan de plattegronden kunnen geen rechten worden ontleend.
©MaKeRS Vastgoedpromotie


Plattegrond

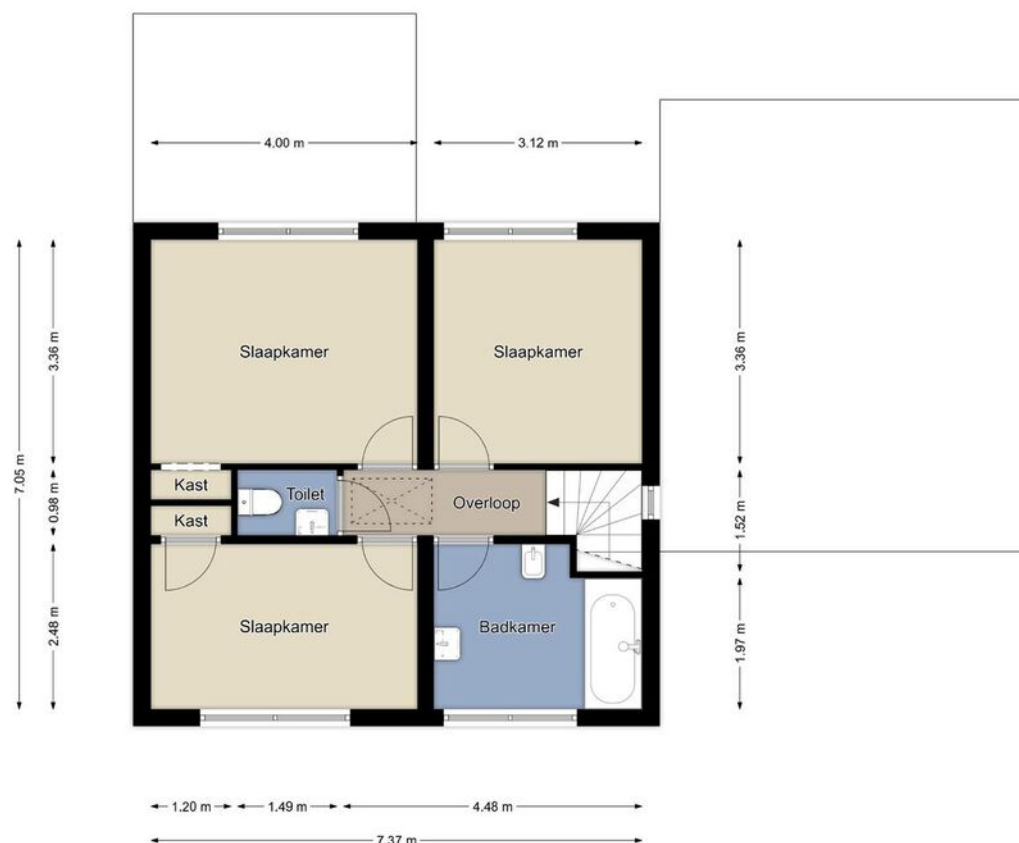

Eerste verdieping

De plattegronden zijn geproduceerd voor promotionele doeleinden en ter indicatie.
Aan de plattegronden kunnen geen rechten worden ontleend.
©MaKeRS Vastgoedpromotie


Plattegrond

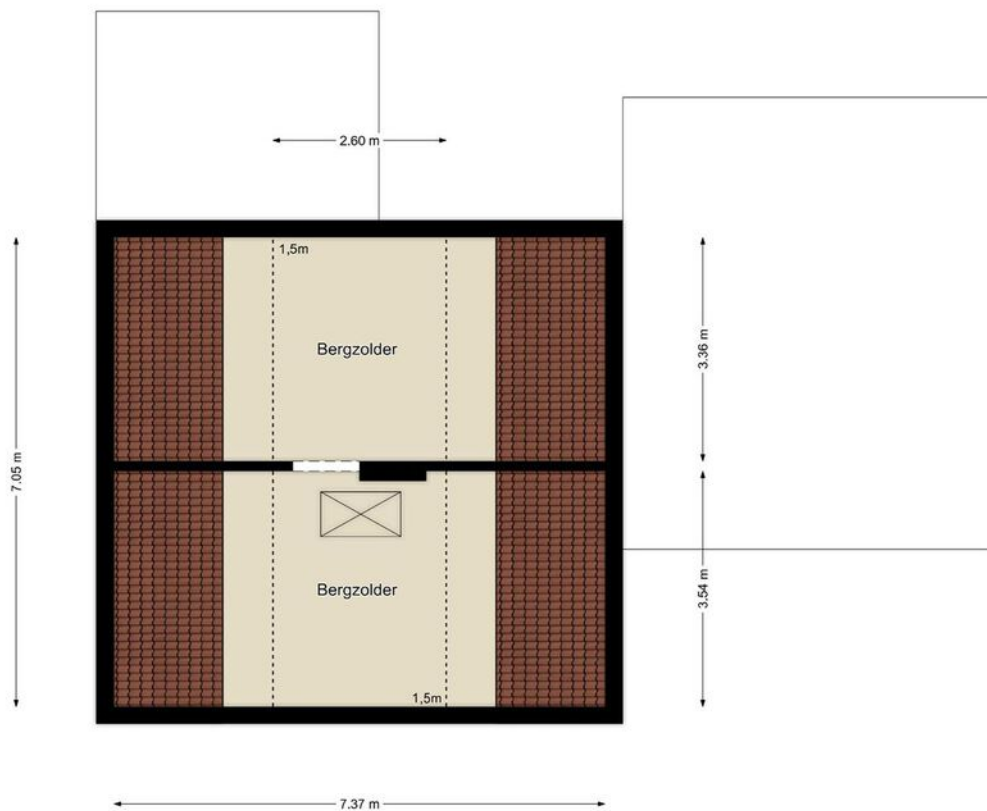

Tweede verdieping

De plattegronden zijn geproduceerd voor promotionele doeleinden en ter indicatie.
Aan de plattegronden kunnen geen rechten worden ontleend.
©MaKeRS Vastgoedpromotie


Plattegrond

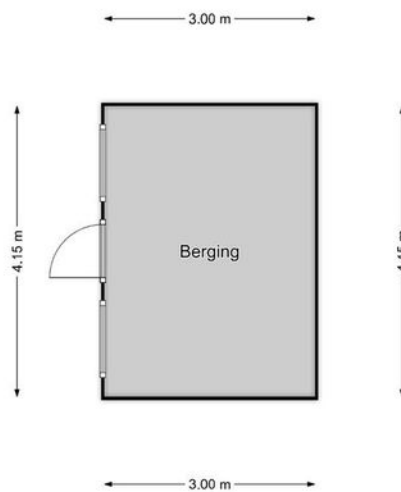

Berging

De plattegronden zijn geproduceerd voor promotionele doeleinden en ter indicatie.
Aan de plattegronden kunnen geen rechten worden ontleend.
©MaKeRS Vastgoedpromotie



Plattegrond

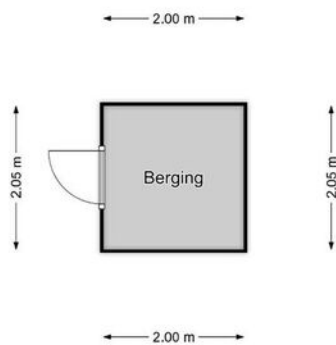

Berging

De plattegronden zijn geproduceerd voor promotionele doeleinden en ter indicatie.
Aan de plattegronden kunnen geen rechten worden ontleend.
©MaKeRS Vastgoedpromotie


Locatie op de kaart

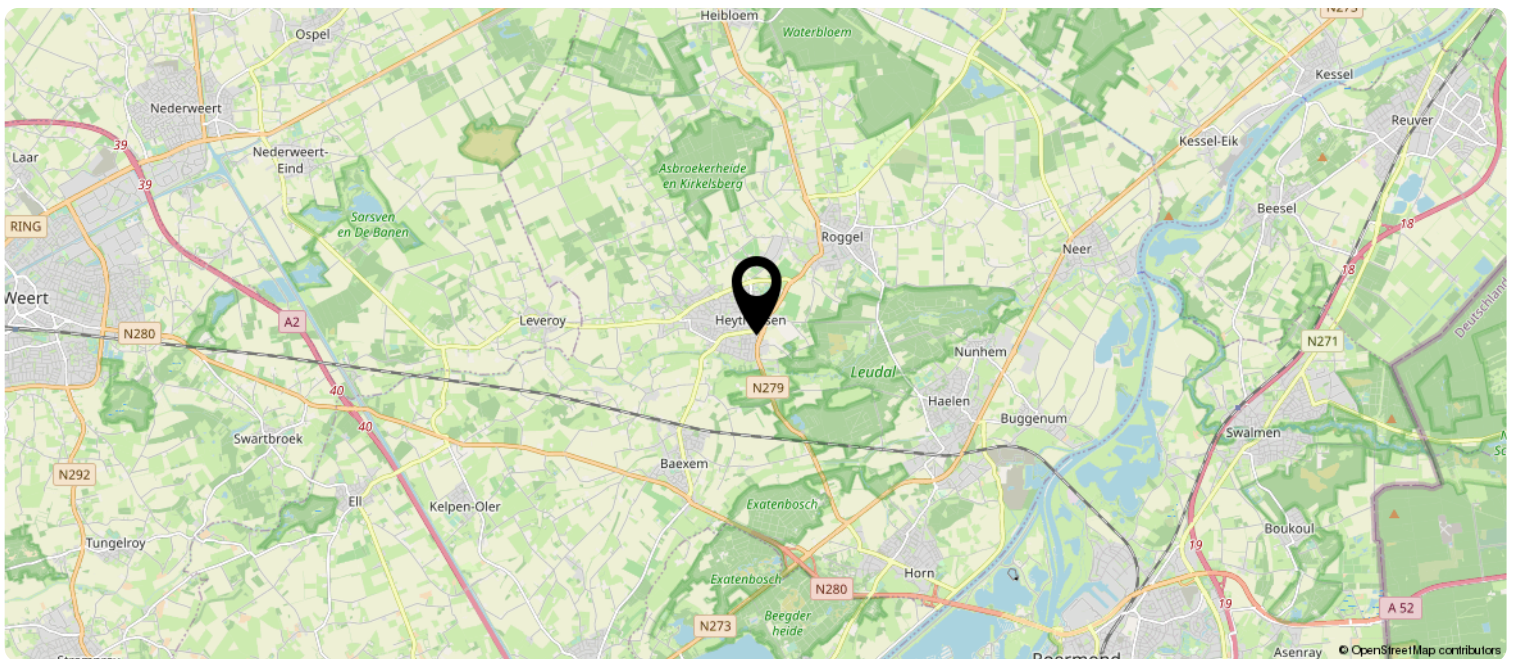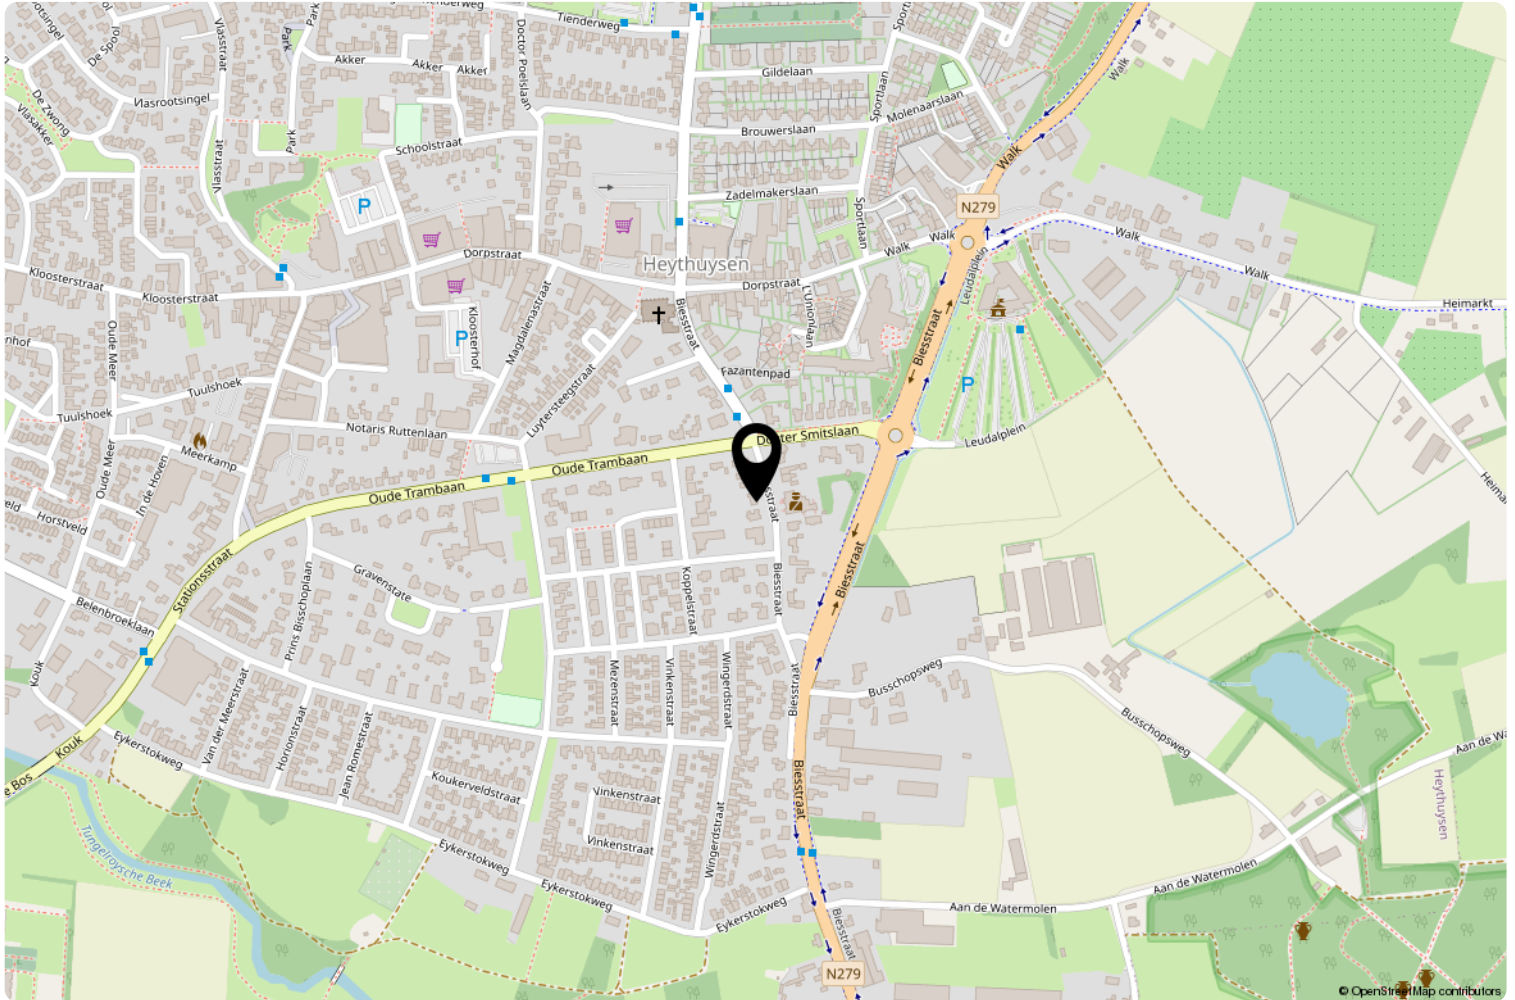

Kadastrale kaart

Kadastrale kaart

Uw referentie: Biesstraat14

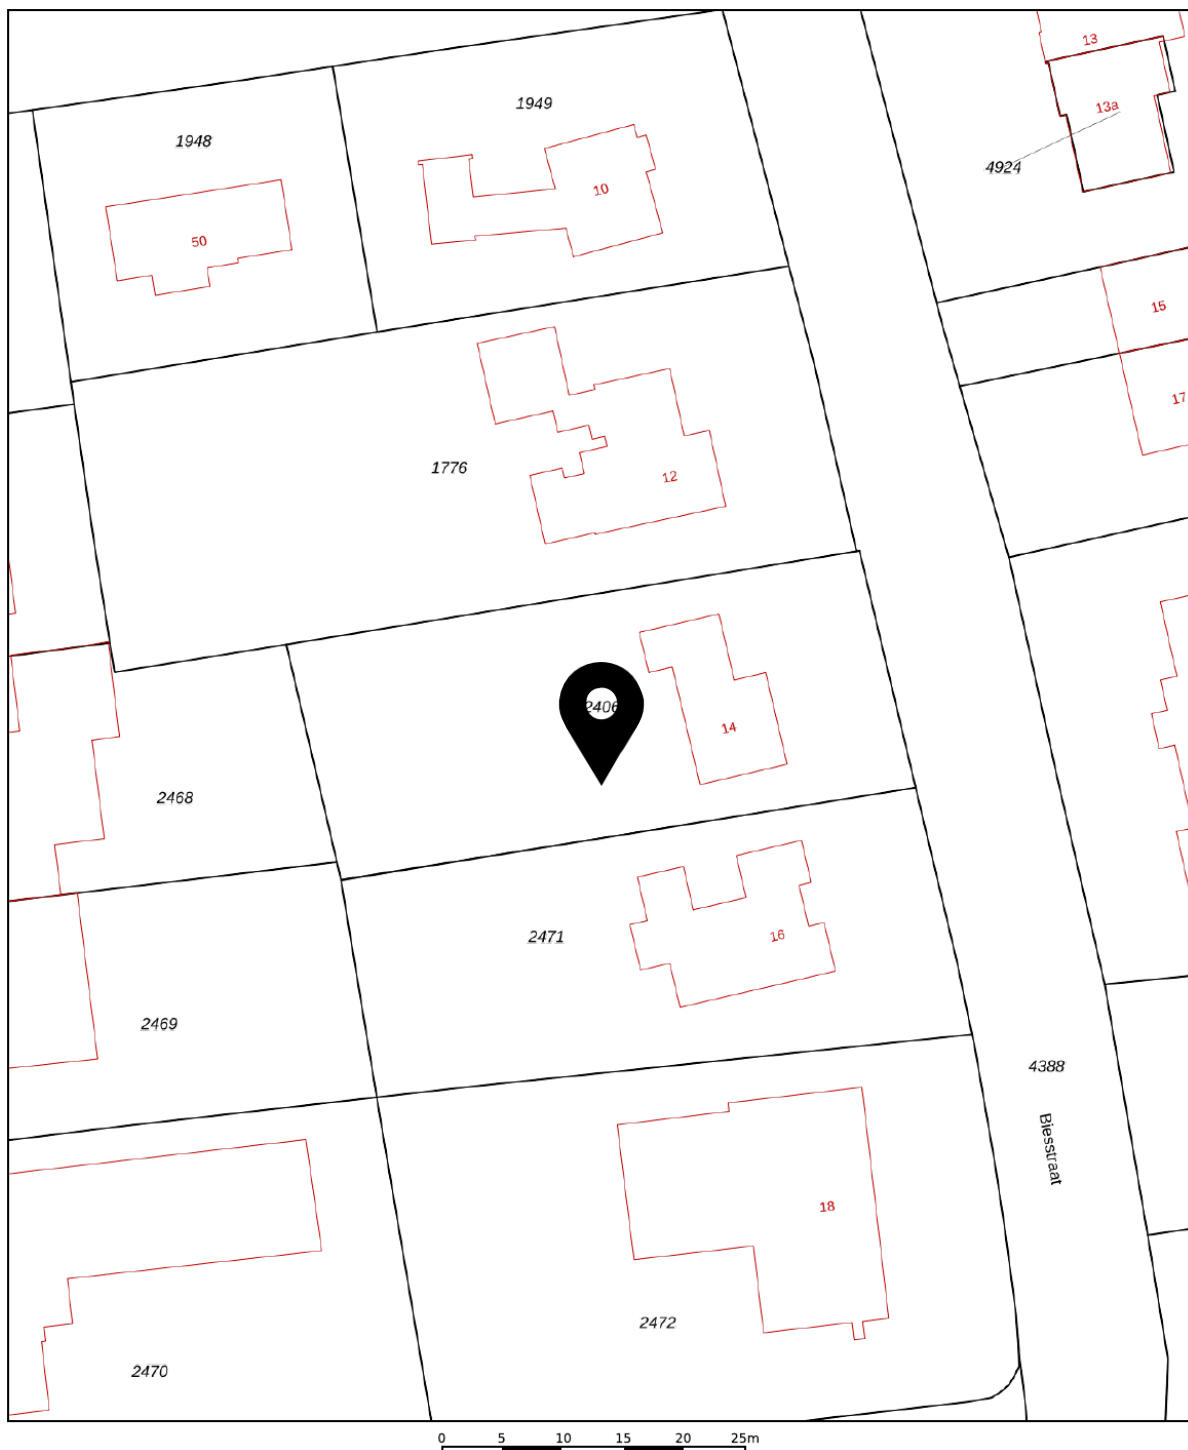

12345	Deze kaart is noordgericht	Schaal 1: 500	
25	Perceelnummer	Kadastrale gemeente Heythuysen	
	Huisnummer	Sectie C	
	Vastgestelde kadastrale grens	Perceel 2406	
	Voorlopige kadastrale grens		
	Administratieve kadastrale grens		
	Bebouwing		

Voor een eensluitend uittreksel, geleverd op 7 oktober 2022
De bewaarder van het kadaster en de openbare registers

Aan dit uittreksel kunnen geen betrouwbare maten worden ontleend.
De Dienst voor het kadaster en de openbare registers behoudt zich de intellectuele eigendomsrechten voor, waaronder het auteursrecht en het databankenrecht.

Meest gestelde vragen

Vanaf het moment dat uw interesse gewekt wordt in een woning tot het moment waarop u het contract van uw nieuwe huis tekent, loopt u tegen allerlei vragen aan. Niet zo vreemd, want een huis kopen doet u niet elke dag. Een makelaar van de NVM (Nederlandse Vereniging voor Makelaars) doet dat wel, daarom kunnen we u op de meeste vragen snel een goed antwoord geven. Hieronder beantwoorden we de meest gestelde vragen zodat u weet waar u staat wanneer u op zoek gaat naar dat huis van uw dromen.

Wanneer ben ik in onderhandeling?

U bent pas in onderhandeling met de verkopende partij als deze reageert op uw bod door:

- a) Een tegenbod te doen.
 - b) Expliciet te melden dat jullie in onderhandeling zijn.
- U bent dus nog niet in onderhandeling als de verkopende makelaar zegt dat hij uw bod met de verkoper zal bespreken.

Mag een verkoopmakelaar doorgaan met bezichtigingen als er al over een bod onderhandeld wordt?

Ja, dat mag. Een onderhandeling hoeft namelijk niet tot een verkoop te leiden. Bovendien zal de verkoper waarschijnlijk graag willen weten of er meer belangstelling is. Ook mag er met meerdere geïnteresseerde kopers tegelijkertijd onderhandeld worden. Een NVM-makelaar moet dit wel duidelijk aan alle partijen melden. Vaak zal de verkopende NVM-makelaar belangstellenden mededelen dat er al een bod ligt of dat er onderhandelingen gaande zijn. De NVM-makelaar doet geen mededelingen over de hoogte van de biedingen. Dit zou overbieden kunnen uitlokken.

Wanneer ik de vraagprijs bied, moet de verkoper de woning dan aan mij verkopen?

Nee, de verkoper is niet verplicht de woning dan aan u te verkopen. De Hoge Raad heeft bepaald dat de vraagprijs gezien moet worden als een uitnodiging tot het doen van een bod. Ook als u de vraagprijs biedt, kan de verkoper dus beslissen of hij uw bod wel of niet aanvaardt, of (via zijn makelaar) een tegenbod doet.

Kan de verkoper de vraagprijs van een woning tijdens de onderhandeling verhogen?

Ja, de verkoper kan besluiten de vraagprijs te verhogen of te verlagen. Daarnaast heeft u als potentiële koper ook het recht tijdens de onderhandelingen uw bod te verlagen. Zodra de verkopende partij een tegenbod doet, vervalt namelijk uw eerdere bod.

Mag een makelaar van de NVM tijdens de onderhandeling het systeem van verkoop wijzigen?

Ja, dat mag. Soms zijn er zo veel belangstellenden die de vraagprijs bieden of benaderen, dat het moeilijk te bepalen is wie de beste koper is. Op dat moment kan de verkoper – op advies van zijn makelaar – besluiten de biedingsprocedure te wijzigen in bijvoorbeeld een inschrijvingsprocedure. In deze procedure krijgen alle bidders een gelijke kans om een bod uit te brengen. De makelaar dient uiteraard eerst eventueel eerder gedane toezeggingen of afspraken na te komen, voordat de procedure veranderd wordt.

Mag een NVM-makelaar een onrealistisch hoge prijs vragen voor een woning?

De verkoper bepaalt in overleg met zijn NVM-makelaar welke prijs realistisch is voor de woning. De koper kan onderhandelen over de prijs, maar de verkoper beslist.

Wat is een optie?

Het begrip 'optie' wordt op twee manieren gebruikt:

a) In juridische zin geeft een optie een partij (in dit geval de koper) de keuze om door een eenzijdige verklaring een koopovereenkomst met een andere partij (de verkoper) te sluiten. Beide partijen zijn het dan eens over de voorwaarden van de koop, maar de koper krijgt bijvoorbeeld nog een week bedenktijd. Bij de aankoop van een nieuwbouwwoning is zo'n optie gebruikelijk. Bij de aankoop van een bestaande woning niet.

b) Bij de aankoop van bestaande woningen wordt het begrip 'optie' eigenlijk ten onrechte gebruikt. 'Optie' heeft dan de betekenis van bepaalde afspraken die een verkopende NVM-makelaar maakt met een geïnteresseerde koper tijdens het onderhandelingsproces. Bijvoorbeeld de toezegging dat de koper een paar dagen bedenktijd krijgt voor het uitbrengen van een bod. De koper kan deze tijd gebruiken om beter inzicht te krijgen in zijn financiering of de gebruiksmogelijkheden van de woning.

De NVM-makelaar zal in deze periode bij andere geïnteresseerde partijen aangeven, dat op de woning een optie rust. Een optie kunt u niet eisen. De verkoper beslist in overleg met de NVM-makelaar of dergelijke opties worden gegeven.

Moet de makelaar met mij als eerste in onderhandeling als ik de eerste ben die een afspraak maakt voor een bezichtiging? Of als ik als eerste een bod uitbreng?

Nee, dit hoeft niet. De verkoper bepaalt samen met de verkopende makelaar met wie hij in onderhandeling gaat. Vraag als koper de verkopende makelaar van te voren naar de verkoopprocedure die gehanteerd wordt om teleurstelling te voorkomen.

Hoe komt de koop tot stand?

Als verkoper en koper het eens zijn over de belangrijkste zaken - onder andere prijs, leveringsdatum, ontbindende voorwaarden en eventuele afspraken over roerende zaken -, dan legt de verkopende NVM-makelaar de afspraken vast in de koopovereenkomst. Pas als beide partijen de koopovereenkomst hebben ondertekend, komt de koop tot stand.

Ontbindende voorwaarden zijn een belangrijk aandachtspunt. Als u deze opgenomen wilt hebben in de koopovereenkomst, dan moet u dit meenemen in de onderhandelingen. Als koper krijgt u niet automatisch een ontbindende voorwaarde. Koper en verkoper moeten het eens zijn over aanvullende afspraken en ontbindende voorwaarden voordat de koopovereenkomst wordt opgemaakt.

Voorbeelden van ontbindende voorwaarden zijn:

- Financieringsvoorbehoud.
- Geen huisvestingsvergunning.
- Negatieve uitkomst van een bouwkundige keuring.
- Het niet verkrijgen van Nationale Hypotheekgarantie.
- NVM No-Risk clause.

De koop komt pas tot stand op het moment dat de koopovereenkomst door beide partijen is ondertekend. Dit vloeit voort uit de Wet Koop onroerende zaak en heet het schriftelijkheidsvereiste. Een mondelinge of per e-mail bevestigde afspraak is dus niet voldoende.

Zodra de verkoper en de koper de koopovereenkomst hebben ondertekend en de koper (en eventueel de notaris) een afschrift van de overeenkomst heeft ontvangen, treedt voor de particuliere koper de wettelijke bedenktijd in werking (zie vraag 11). Binnen deze tijd kunt u als koper alsnog afzien van de koop. Na deze tijd is de koop definitief rond, tenzij de ontbindende voorwaarden van toepassing zijn.

Wat houdt de drie dagen bedenktijd voor de koper precies in?

De wettelijk vastgestelde drie dagen bedenktijd houdt in dat u als koper zonder opgaaf van redenen de koop kunt ontbinden. De bedenktijd van drie dagen gaat in zodra een kopie van de getekende koopovereenkomst aan de koper ter hand is gesteld. De bedenktijd kan langer duren dan drie dagen als deze eindigt op een zaterdag, zondag of algemeen erkende feestdag. Hiervoor zijn regels opgesteld. De NVM-makelaar kan precies aangeven tot wanneer de bedenktijd loopt.

Valt de makelaarscourtage onder de 'kosten koper'?

Nee, deze courtage zit er niet in. Onder 'kosten koper' vallen:

- a) Overdrachtsbelasting
- b) Notariskosten, onder andere voor het opmaken van de leveringsakte en het inschrijven ervan in het Kadaster.

Naast bovengenoemde kosten kunnen er notariskosten zijn voor het opmaken en inschrijven van de hypotheekakte. Indien de koper een aankoopmakelaar heeft ingeschakeld, dan komt de courtage voor deze aankoopmakelaar voor rekening van de koper. Deze worden over het algemeen verrekend via de eindafrekening die de notaris opmaakt. De kosten van de verkopende makelaar zijn voor rekening van de verkoper.

Wordt in de koopakte een waarborgsom opgenomen?

Ja, gebruikelijk wordt een waarborgsom opgenomen ter grootte van 10% van de koopsom. Deze aanbetaling dient als zekerheid dat de koop doorgaat. Indien u niet voldoende eigen geld heeft, is de bankgarantie een goed alternatief. Bij een bankgarantie verklaart de bank dat zij garant staat voor het bedrag als u de verplichtingen niet nakomt.

Na de bezichtiging

Ook voor de verkoper is het een spannende tijd. Wij verzoeken u dan ook om ons na de bezichtiging uw bevindingen door te geven, zodat wij de verkoper kunnen informeren.

Aansprakelijkheid

Deze informatiebrochure is met veel zorg samengesteld, echter kunnen er geen rechten worden ontleend aan eventuele onjuistheden.

Privacy

Voor meer informatie over de omgang met uw gegevens, verwijzen wij u naar onze privacyverklaring, welke te vinden is op onze website woontotaaladvies.nu

Interesse?

Wij staan voor u klaar!



Beekstraat 54 • 6001 GJ Weert

Telefoon	0495 460180
Internet	www.woontotaaladvies.nu
E-mail	info@woontotaaladvies.nu



Makelaardij • Taxaties • Hypotheken