



De Gouden Makelaar®
Makelaars in Het Gooi en omstreken

Beijemansweg 12 Laren



Te koop

Koopsom vanaf : € 450.000,- KK

Inhoudsopgave

- Objectomschrijving
- Foto's
- Plattegronden
- NEN meting
- Kadastrale kaart
- Locatie
- Een woning bezichtigd, hoe nu verder?
- De Gouden Makelaar

Oppervlakten:

Wonen: 80 m²

Inhoud: 301 m³

Perceel: 250 m²

De meetinstructie is gebaseerd op de NEN2580 en is bedoeld om een meer eenduidige manier van meten toe te passen voor het geven van een indicatie van de gebruiksoppervlakte. De meetinstructie sluit meetverschillen in een meetuitkomsten niet volledig uit, door bijvoorbeeld interpretatieverschillen, afrondingen of beperkingen bij het uitvoeren van de meting.





De Gouden Makelaar®
Makelaars in Het Gooi en omstreken

Beijemansweg 12 Laren

Op een leuke en zeer aantrekkelijke locatie; dicht bij het centrum gelegen, karaktervolle jaren 20 helft van een dubbel woonhuis met aanbouw, mooie zichtlijnen, fraai lichtspel en veel (praktische) ruimte op de begane grond.

De woning is goed onderhouden, heeft 2 tot 3 slaapkamers, gezellige eetkeuken, een heerlijk zonnige tuin, veel authentieke stijlkenmerken en een fijne sfeer.

Indeling: entree aan de zijgevel, ontvangsthal met toilet, alwaar eveneens de CV-ketel is gesitueerd. Aan de achterzijde grote en uitgebouwde - multifunctionele- tuin-kamer met openslaande deuren naar de tuin en veel lichtspel. Vanuit de hal is de eetkeuken (in lichte kleurstelling) bereikbaar, die voorzien is van diverse inbouwapparatuur.

Aansluitend de ruime, sfeervolle woonkamer met haard, ramen met roeden verdeling, balkenplafond en eiken houten vloer. In een "vaste" grootmoeders/servieskast is de meterkast verwerkt.

1e verdieping: overloop, 2^e slaap/kleed/doorloopkamer met nieuwe lichte badkamer met douche, ligbad, toilet en wastafelmeubel. Grote hoofdslaapkamer aan de voorzijde.

2e verdieping: via een losse trap te bereiken zolderberging, grote open zolder/slaapkamer, thans in gebruik als atelier met groot dakraam.

Tuin: De tuin aan de voor- en zijgevel gelegen, heeft een goede zonligging, biedt privacy en is voorzien van een veranda alwaar de laatste avondzon.

Koopsom vanaf € 450.000,-- k.k. aanvaarding in overleg.

Geïnteresseerd in een bezoek, maak vrijblijvend een afspraak met een van onze makelaars. Wij zijn van maandag tot en met zaterdag bereikbaar middels 035-5384810 of per mail info@deGoudenMakelaar.nl



De Gouden Makelaar®
Makelaars in Het Gooi en omstreken





De Gouden Makelaar®
Makelaars in Het Gooi en omstreken





De Gouden Makelaar®
Makelaars in Het Gooi en omstreken





De Gouden Makelaar®
Makelaars in Het Gooi en omstreken






De Gouden Makelaar®
Makelaars in Het Gooi en omstreken





De Gouden Makelaar®
Makelaars in Het Gooi en omstreken

Begane grond

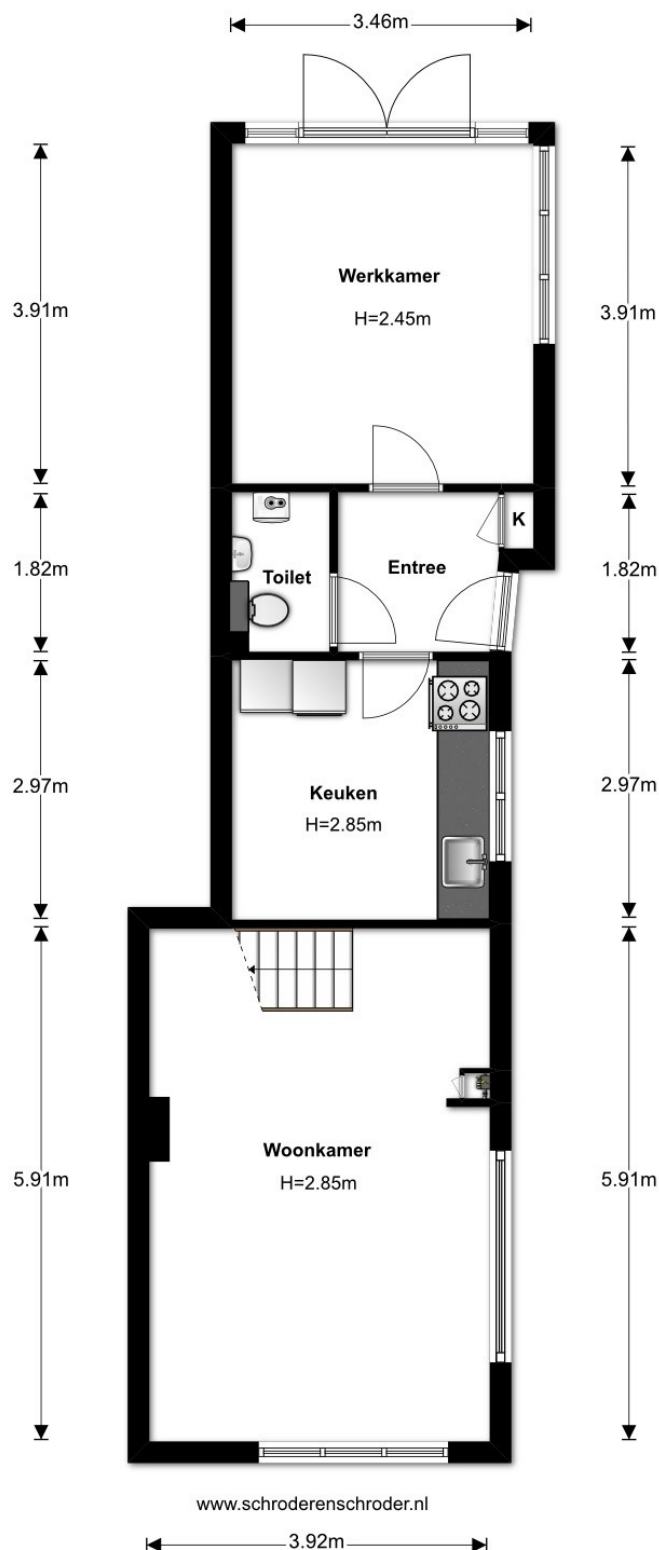

Deze plattegronden zijn met de grootste zorg samengesteld, echter illustratief, derhalve kunnen er geen rechten aan worden ontleend, voor nadere informatie zijn wij bereikbaar middels 035-5384810 of info@deGoudenMakelaar.nl




www.deGoudenMakelaar.nl
Zevenend 59b 1251RM Laren
035-5384810





De Gouden Makelaar®
Makelaars in Het Gooi en omstreken

Eerste verdieping

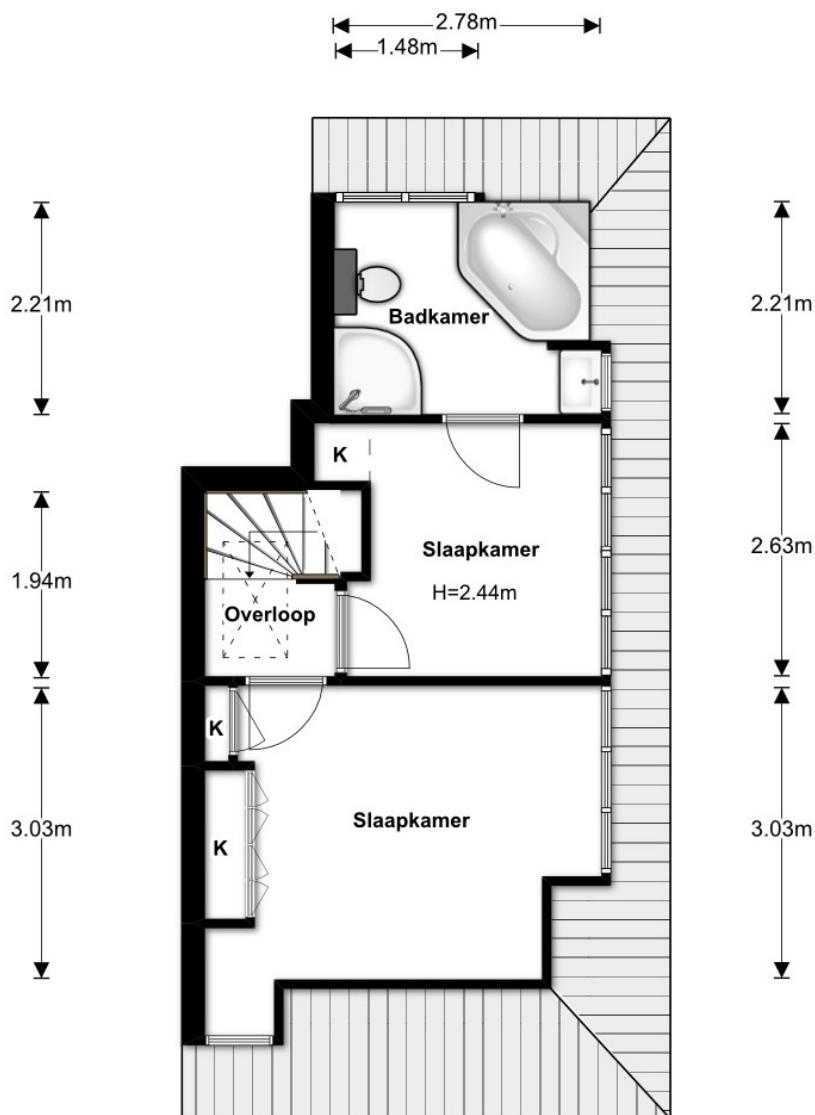


www.schroderenschroder.nl

Deze plattegronden zijn met de grootste zorg samengesteld, echter illustratief, derhalve kunnen er geen rechten aan worden ontleend, voor nadere informatie zijn wij bereikbaar middels 035-5384810 of info@deGoudenMakelaar.nl



De Gouden Makelaar®
Makelaars in Het Gooi en omstreken

Vliering

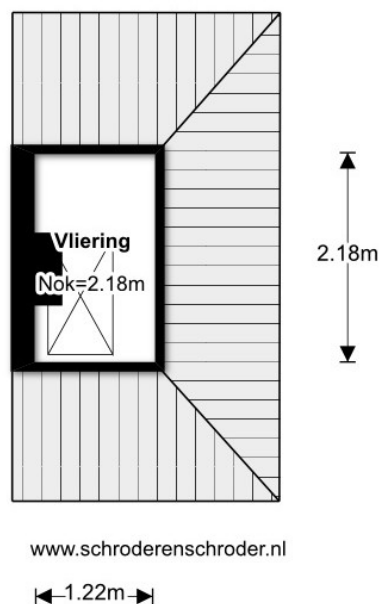

www.schroderenschroder.nl

1.22m

Deze plattegronden zijn met de grootste zorg samengesteld, echter illustratief, derhalve kunnen er geen rechten aan worden ontleend, voor nadere informatie zijn wij bereikbaar middels 035-5384810 of info@deGoudenMakelaar.nl



De Gouden Makelaar®
Makelaars in Het Gooi en omstreken

NEN 2580 meting

Schröder & Schröder
PREMIUM SERVICES VOOR DE MAKELAAR

Meetgegevens: Gebruiksoppervlakte conform NEN 2580

Beijemansweg 12

1251 PG

Laren

14 mei 2019



	Bouwlaag 1	Bouwlaag 2	Bouwlaag 3	Bouwlaag 4	Totaal
Inpandig gebruiksoppervlak Begane grond	52,20				52,20
Inpandig gebruiksoppervlak Verdieping		27,67			27,67
Inpandig gebruiksoppervlak					
Inpandig gebruiksoppervlak					
Inpandig gebruiksoppervlak					
Correctie Schachten/Draagwanden					
Vide en trapgat overige correcties					
1: Totaal inpandig gebruiksoppervlak	52,20	27,67			79,87
Overige inpandige ruimte(n) Vliering			2,67		2,67
Overige inpandige ruimte(n)					
Overige inpandige ruimte(n)					
Overige inpandige ruimte(n)					
Correctie					
Vide					
2: Totaal overige inpandige ruimte(n)			2,67		2,67
3: Totaal oppervlakte gebruik/verblijf	52,20	27,67	2,67		82,54
Gebouw gebonden buitenruimte(n)					
Gebouw gebonden buitenruimte(n)					
Gebouw gebonden buitenruimte(n)					
4: Totaal gebouwgebonden buitenruimte(n)					
Externe ruimte(n) Overkapping	6,62				6,62
Externe ruimte(n)					
Externe ruimte(n)					
Externe ruimte(n)					
Externe ruimte(n)					
Vide					
5: Totaal externe ruimte(n)	6,62				6,62

*meetgegevens zijn weergegeven in m2.

KvK 52398234 - Registratienummer KOMO K2110839 - Reeweg 12-14 1394 JD Nederhorst den Berg - T. 035-2400250 - info@schroderenschröder.nl



De Gouden Makelaar®
Makelaars in Het Gool en omstreken

Schröder & Schröder
PREMIUM SERVICE VOOR DE MAKELAAR

Meetcertificaat NEN 2580

Certificaatnummer: **BGM21926**

Dit meetcertificaat is uitgegeven voor het registergoed gelegen aan de Beijemansweg 12 1251 PG te Laren naar een meting opgenomen op 14-5-2019.

De netto gebruiksoppervlakte en de inhoud van het registergoed is conform NEN 2580:

Begane grond	52,20	m2	140,78	m3
Verdieping	27,67	m2	61,31	m3
				m3
Totaal	79,87	m2	202,09	m3

Het registergoed beschikt over Overige inpandige ruimte(n) met een netto oppervlakte en inhoud van:

Totaal	2,67	m2	5,01	m3
---------------	-------------	-----------	-------------	-----------

Het registergoed beschikt inclusief Overige inpandige ruimte(n) conform NEN 2580 over een totale **netto** inhoud van:

Totaal	82,54	m2	207,10	m3
---------------	--------------	-----------	---------------	-----------

Het registergoed beschikt inclusief Overige inpandige ruimte(n) conform NEN 2580 over een **bruto** inhoud van:

Totaal			301,87	m3
---------------	--	--	---------------	-----------

Het registergoed beschikt over Gebouw gebonden buitenruimte(n) met een netto oppervlakte van:

Totaal	0,00	m2		
---------------	-------------	-----------	--	--

Het registergoed beschikt daarnaast over externe ruimte(n) met een netto oppervlakte en inhoud van:

Totaal	6,62	m2	0,00	m3
---------------	-------------	-----------	-------------	-----------

NB: Bovenstaande totalen zijn tot stand gekomen o.b.v. de oppervlakten onder 'Meetgegevens'.

Uitgifte certificaat 16 mei 2019

Schröder & Schröder B.V.



KvK 52398234 - Registratienummer KOMO K2110839 - Reeweg 12-14 1394 JD Nederhorst den Berg - T. 035-2400250 - info@schroderenschröder.nl




De Gouden Makelaar®
Makelaars in Het Gooi en omstreken

Kadastrale kaart

Uittreksel Kadastrale Kaart

Uw referentie: beijemansweg 12

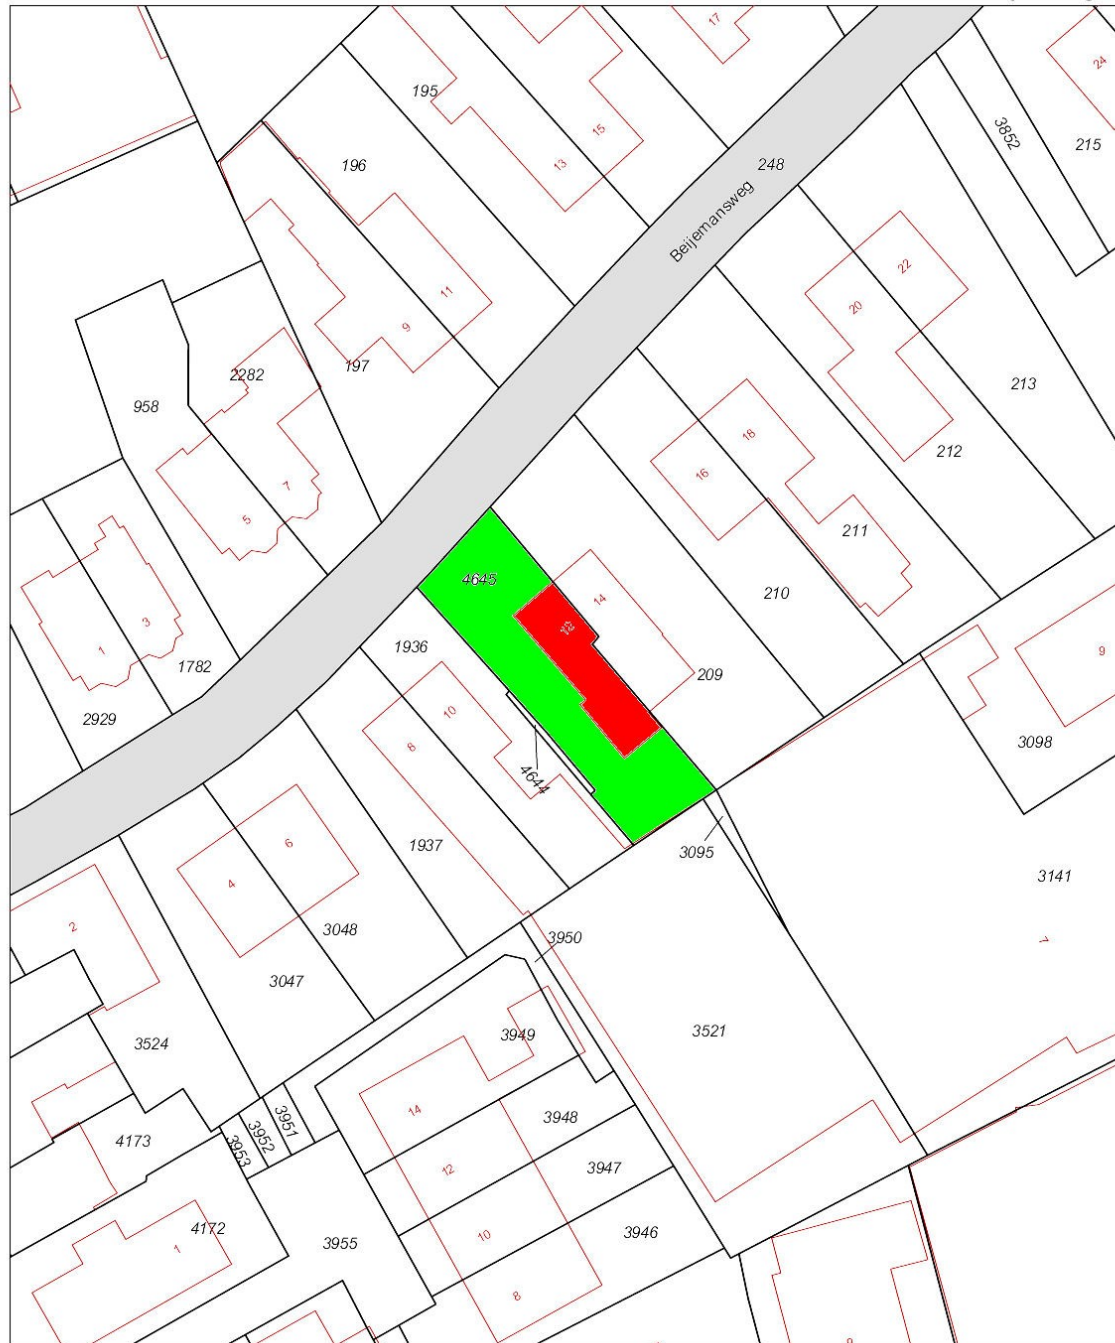

12345
25
Deze kaart is noordgericht
Perceelnummer
Huisnummer
Vastgestelde kadastrale grens
Voorlopige kadastrale grens
Administratieve kadastrale grens
Bebouwing
Overige topografie
Geleverd op 6 mei 2019

Schaal 1:500


Kadastrale gemeente
Sectie
Perceel

Laren Noord-Holland
G
4645



Aan dit uittreksel kunnen geen betrouwbare maten worden ontleend.
De Dienst voor het kadaster en de openbare registers behoudt zich de intellectuele
eigendomsrechten voor, waaronder het auteursrecht en het databankenrecht.

Locatie

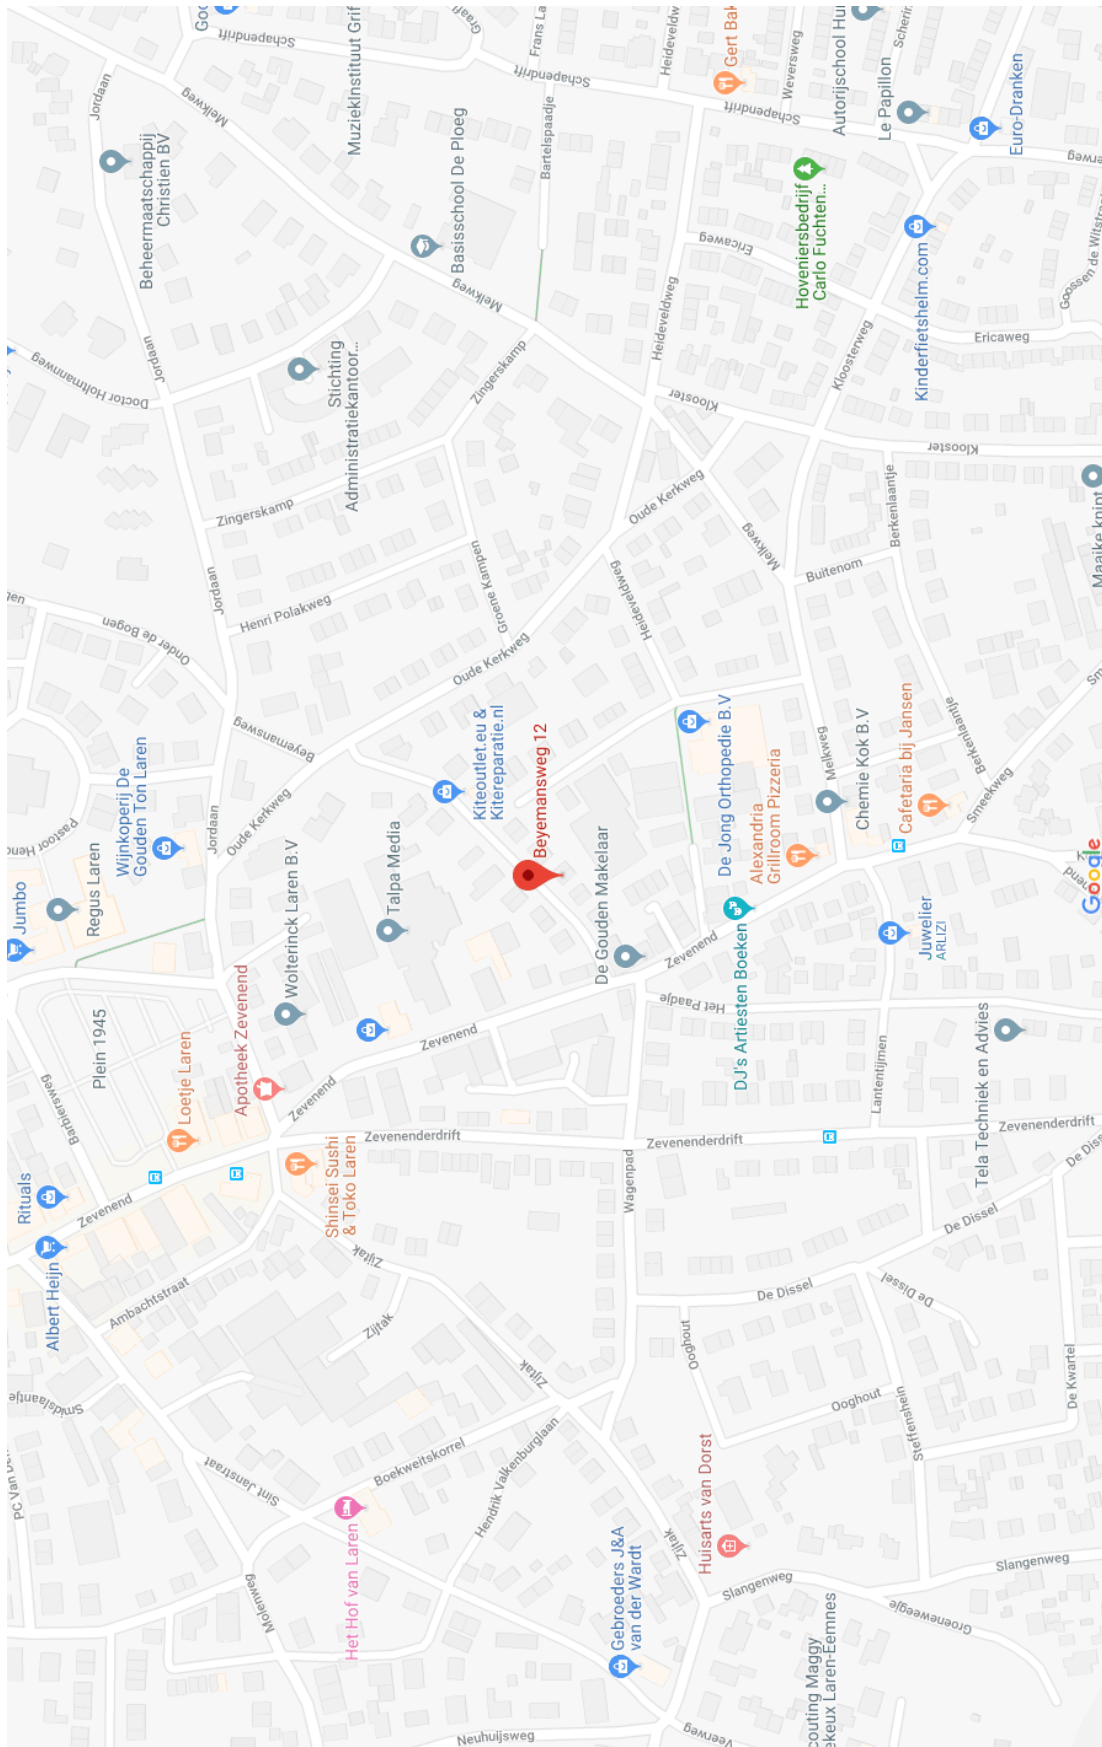



Uw droomhuis gevonden en hoe nu verder?

Biedingen: een bieding bestaat meestal uit drie elementen:

- 1) het bedrag dat u biedt,
- 2) een gewenste datum aanvaarding,
- 3) eventuele ontbindende voorwaarden.

Uw bod wordt door ons aan de verkoper overgebracht en daarop kan een tegenvoorstel van de verkoper volgen.

Wilsovereenstemming

Wanneer koper en verkoper het eens worden, wordt er wilsovereenstemming bereikt. Verkoper stelt uitdrukkelijk dat de wilsovereenstemming niet eerder tot stand komt dan

nadat alleen over de hoofd-zaken maar ook over de details overeenstemming is bereikt.

Koopovereenkomst

De overeenkomst wordt gesloten op basis van een NVM-koopakte volgens het laatste model vastgelegd door de NVM, de Consumentenbond en de Vereniging Eigen Huis. Voor de verkoop zijn verkoopvoorwaarden gesteld die hieronder zijn opgenomen. Bij het uitbrengen van een bieding en het sluiten van een koopovereenkomst wordt men geacht bekend te zijn met deze verkoopvoorwaarden en deze te aanvaarden. Eventueel door de koper te maken voorbehouden worden alleen vermeld in de koopakte als deze in de onderhandelingen zijn afgesproken, inclusief de overeengekomen termijn voor financiering gerekend vanaf de dag van **wilsovereenstemming**.

Bouwtechnische keuring

Koper wordt in de gelegenheid gesteld de woning voor het sluiten van de koopovereenkomst te laten keuren door een erkend bouwtechnisch bureau om eventuele bouwkundige gebreken vast te stellen, dan wel de woning te laten controleren op de aanwezigheid van asbesthoudende materialen. Deze kosten voor deze keuring komen voor rekening van de koper.

Rechtsgeldige koopovereenkomst pas na ondertekening

Een mondelinge overeenstemming tussen de particuliere verkoper en de particuliere koper is niet rechtsgeldig.

Met andere woorden: er is geen koop. Er is pas sprake van een rechtsgeldig koopovereenkomst als de particuliere verkoper en de particuliere koper de koopovereenkomst hebben ondertekend. Dit vloeit voort uit artikel 7:2 Burgerlijk Wetboek.

Een bevestiging van de mondelinge overeenstemming per e-mail of een toegestuurd concept van de koopovereenkomst wordt overigens niet gezien als een 'ondertekende' koopovereenkomst.

Ontbindende voorwaarde(n)

In de koopakte wordt meestal een termijn (maximaal 6 weken) genoemd waarbinnen de koper in de gelegenheid wordt gesteld een financiering te sluiten. Indien geen passende financiering wordt verkregen, kan de koopovereenkomst binnen de genoemde termijn kosteloos worden ontbonden.

De voorwaarden waaraan deze ontbinding dient te voldoen zijn nader uitgewerkt in de koopakte.

Wordt er geen gebruik gemaakt van de mogelijkheid de overeenkomst te ontbinden, dan is de koop na het verstrijken van de ontbindingstermijn definitief en onvoorwaardelijk

Waarborgsom

Koper stelt voor de nakoming van de verplichtingen binnen 14 dagen na onvoorwaardelijke verkoop een waarborgsom c.q. bankgarantie ter grootte van 10% van de overeengekomen koopsom.

Aansluitingen

Wij raden u aan een aantal zaken zoals energie/ telefoon/ internetaansluiting vooraf te regelen. Heeft u een woonhuis gekocht, laat dan de opstal verzekering ingaan op de datum waarop u de sleutel in ontvangst neemt.

Transport

Op de overeengekomen datum van overdracht wordt eerst de woning bezocht en gecontroleerd op de eigenschappen die de koper bedongen heeft. Voorts worden de meterstanden van Gas/water/licht vastgelegd. Hierna vervolgen de koper en verkoper hun route naar de Notaris voor ondertekening van de transport/leveringsakte. Na ondertekening hiervan worden de sleutels aan u overgedragen.



De Gouden Makelaar®
Makelaars in Het Gooi en omstreken

De Gouden Makelaar verkoopt huizen op toplocaties in het Gooi.

Makelaar Marjolein Speksnijder is de oprichter van de formule de Gouden Makelaar en is ruim vijftien jaar werkzaam in het Gooi, waarvan meer dan 15 jaar als zelfstandig kantoorhouder.

Wij kennen de Gooische woningen, wachten niet af, maar zijn actief voor u aan het werk.

De Gouden Makelaar verkoopt villa's, woningen, appartementen en bouwgronden in Laren, Blaricum of Huizen en of directe omgeving. (Bussum, Eemnes, Hilversum, Naarden).



Heeft u wel eens gedacht, wat is mijn woning waard en zijn er wel kopers voor? Wij zijn op zoek naar nieuwe objecten.

Wenst u een vrijblijvend en professioneel advies, waardebeoordeling, dan komen wij graag bij u langs.