



De Gouden Makelaar®
Makelaars in Het Gooi en omstreken

Eemnesserweg 7a Blaricum



Te koop

Vraagprijs € 895.000,- KK

Inhoudsopgave

- Objectomschrijving
- Foto's
- Plattegronden
- NEN meting
- Kadastrale kaart
- Locatie
- Een woning bezichtigd, hoe nu verder?
- De Gouden Makelaar

Oppervlakten:

Wonen: 98 m²

Inhoud: 393 m³

Perceel: 213 m²

De meetinstructie is gebaseerd op de NEN2580 en is bedoeld om een meer eenduidige manier van meten toe te passen voor het geven van een indicatie van de gebruiksoppervlakte. De meetinstructie sluit meetverschillen in een meetuitkomsten niet volledig uit, door bijvoorbeeld interpretatieverschillen, afrondingen of beperkingen bij het uitvoeren van de meting.





De Gouden Makelaar®
Makelaars in Het Gooi en omstreken

Eemnesserweg 7a Blaricum

Tussen de landelijke boerderijen in het centrum van Blaricum gelegen totaal gerenoveerde, uitgebouwde (2019), gemoderniseerde en zeer luxe vrijstaande woning met vrije tuin op het Zuiden, eigen parkeerplaatsen, luxe keuken, luxe badkamer, 2 slaapkamers en grote berging.

Indeling: entree, hal met garderobe, toilet, eiken houten design trap naar verdieping en bergruimte. Luxe open woonkeuken met groot eiland compleet voorzien van luxe Siemens inbouwapparatuur met stoomoven, combi oven, quooker cube (inclusief bruiswater, gezuiverd water en gekoeld water), bora afzuigmodule, inductiekookplaat ect. Openslaande deuren naar de achtertuin en door de zijramen mooi lichtspel. Tuingerichte woonkamer met brede gashaard en maatwerk dressoir. De gehele begane grond is voorzien van vloerverwarming, elektrisch bedienbare gordijnen en jaloezieën.

Verdieping: ruime overloop met de nok in het zicht. Luxe badkamer met royaal ligbad, dubbel wastafelmeubel, infra rood douche en toilet. Hoofdslaapkamer met groot maatwerk vaste kastenwand en 2e slaapkamer.

Tuin: strak aangelegde voor- en achtertuin met buiten haard, tuinverlichting en tuinpoorten

Berging: grote aangebouwde stenen berging, verwarmd en geïsoleerd.

Bijzonderheden: toegang beveiliging middels vingerafdrukken, tuin beregeningsinstallatie, parkeerplaats op eigen terrein, optimale privacy, kortom een werkelijk uniek object ! GEHEEL TURN KEY!

Vraagprijs: € 895.000,- k.k. aanvaarding in overleg

Geïnteresseerd in een bezoek, maak vrijblijvend een afspraak met één van onze makelaars. Wij zijn van maandag tot en met zaterdag bereikbaar middels 035-5384810 of per mail info@deGoudenMakelaar.nl



De Gouden Makelaar®
Makelaars in Het Gooi en omstreken





De Gouden Makelaar®

Makelaars in Het Gooi en omstreken





De Gouden Makelaar®
Makelaars in Het Gooi en omstreken





De Gouden Makelaar®
Makelaars in Het Gooi en omstreken





De Gouden Makelaar®
Makelaars in Het Gooi en omstreken





De Gouden Makelaar®
Makelaars in Het Gooi en omstreken





De Gouden Makelaar®
Makelaars in Het Gooi en omstreken





De Gouden Makelaar®

Makelaars in Het Gooi en omstreken





De Gouden Makelaar®
Makelaars in Het Gooi en omstreken





De Gouden Makelaar®
Makelaars in Het Gooi en omstreken

Begane grond




Deze plattegronden zijn met de grootste zorg samengesteld, echter illustratief, derhalve kunnen er geen rechten aan worden ontleend.

0m 5m



De Gouden Makelaar®
Makelaars in Het Gooi en omstreken

Eerste verdieping

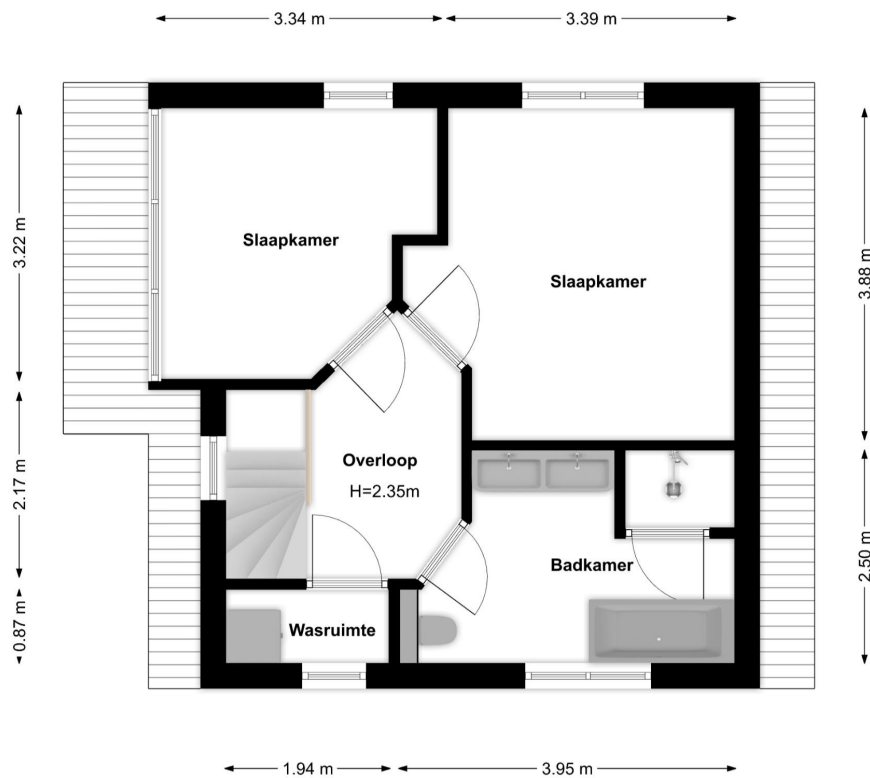

Deze plattegronden zijn met de grootste zorg samengesteld, echter illustratief, derhalve kunnen er geen rechten aan worden ontleend.





De Gouden Makelaar®
Makelaars in Het Gooi en omstreken

NEN 2580 meting

Schröder & Schröder
PREMIUM SERVICES VOOR DE MAKELAAR

Meetgegevens: Gebruiksoppervlakte conform Meetinstructie

Femnesserweg 7a

1261HD

Blaricum

30 september 2020



Gebruiksoppervlakte Wonen	Bouwlaag 1	Bouwlaag 2	Bouwlaag 3	Bouwlaag 4	Totaal
Inpandig gebruiksoppervlakte					
Inpandig gebruiksoppervlakte Begane grond	56,36				56,36
Inpandig gebruiksoppervlakte Verdieping		41,53			41,53
Inpandig gebruiksoppervlakte					
Inpandig gebruiksoppervlakte					
Correctie Schachten/Draagwanden					
Vide en trapgat overige correcties					
1: Totaal inpandig gebruiksoppervlakte Wonen	56,36	41,53			97,89
Overige inpandige ruimte(n) Berging	14,34				14,34
Overige inpandige ruimte(n)					
Overige inpandige ruimte(n)					
Overige inpandige ruimte(n)					
Correctie					
Vide					
2: Totaal overige inpandige ruimte(n)	14,34				14,34
3: Totaal oppervlakte gebruik/verblijf	70,70	41,53			112,23
Gebouw gebonden buitenruimte(n)					
Gebouw gebonden buitenruimte(n)					
Gebouw gebonden buitenruimte(n)					
4: Totaal gebouwgebonden buitenruimte(n)					
Externe ruimte(n)					
Externe ruimte(n)					
Externe ruimte(n)					
Externe ruimte(n)					
Externe ruimte(n)					
Vide					
5: Totaal externe ruimte(n)					

*meetgegevens zijn weergegeven in m².

KvK 52398234 - Registratienummer KOMO K2110839 - Reeweg 12-14 1394 JD Nederhorst den Berg - T. 035-2400250 - info@schröderenschröder.nl



Meetcertificaat

Certificaatnummer: **BGM25386**

Dit meetrapport is uitgegeven voor het registergoed gelegen aan de Eemnesserweg 7a 1261HD te Blaricum Dit meetrapport is vervaardigd op basis van tekening(en)**; derhalve kunnen aan dit meetcertificaat geen rechten worden ontleend. 30-9-2020.

De netto gebruiksoppervlakte (wonen) en inhoud van het registergoed is conform meetinstructie:

Begane grond	56,36	m2	146,54	m3
Verdieping	41,53	m2	91,28	m3

Totaal GO Wonen	97,89	m2	237,82	m3
------------------------	--------------	-----------	---------------	-----------

Het registergoed beschikt over Overige inpandige ruimte(n) met een netto oppervlakte en inhoud van:

Totaal	14,34	m2	37,29	m3
---------------	--------------	-----------	--------------	-----------

Het registergoed beschikt inclusief Overige inpandige ruimte(n) conform meetinstructie over een totale **netto** gebruiks oppervlakte en inhoud van:

Totaal	112,23	m2	275,11	m3
---------------	---------------	-----------	---------------	-----------

Het registergoed beschikt inclusief Overige inpandige ruimte(n) conform meetinstructie over een **bruto** inhoud van:

Totaal			393,28	m3
---------------	--	--	---------------	-----------

Het registergoed beschikt over Gebouw gebonden buitenruimte(n) met een netto oppervlakte van:

Totaal	0,00	m2		
---------------	-------------	-----------	--	--

Het registergoed beschikt daarnaast over externe ruimte(n) met een netto oppervlakte en inhoud van:

Totaal	0,00	m2	0,00	m3
---------------	-------------	-----------	-------------	-----------

NB: Bovenstaande totalen zijn tot stand gekomen o.b.v. de oppervlakten onder 'Meetgegevens'.

Uitgifte certificaat 30 september 2020

Schröder & Schröder B.V.




De Gouden Makelaar®
Makelaars in Het Gooi en omstreken

Kadastrale kaart

Kadastrale kaart

Uw referentie: eemnesserweg 7a

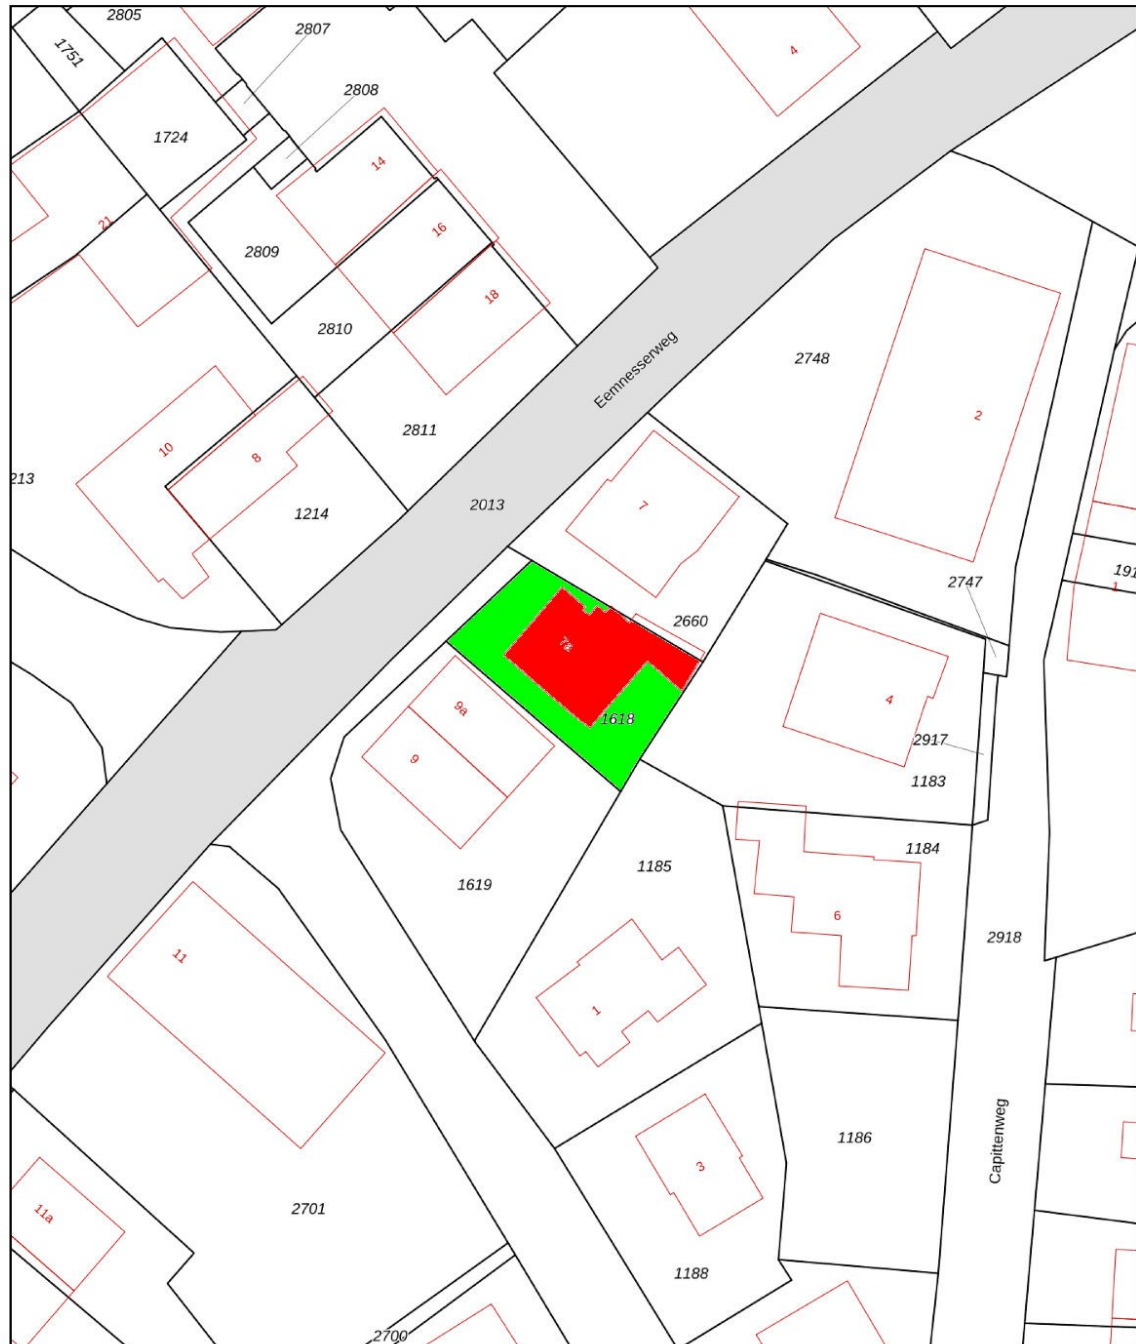

12345
25

Deze kaart is noordgericht
Perceelnummer
Huisnummer
Vastgestelde kadastrale grens
Voorlopige kadastrale grens
Administratieve kadastrale grens
Bebouwing

Voor een eensluidend uittreksel, geleverd op 2 oktober 2020
De bewaarder van het kadaster en de openbare registers

Schaal 1: 500

Kadastrale gemeente Blaricum
Sectie E
Perceel 1618


Aan dit uittreksel kunnen geen betrouwbare maten worden ontleend.
De Dienst voor het kadaster en de openbare registers behoudt zich de intellectuele eigendomsrechten voor, waaronder het auteursrecht en het databankenrecht.

kadaster



De Gouden Makelaar®
Makelaars in Het Gooi en omstreken

Locatie

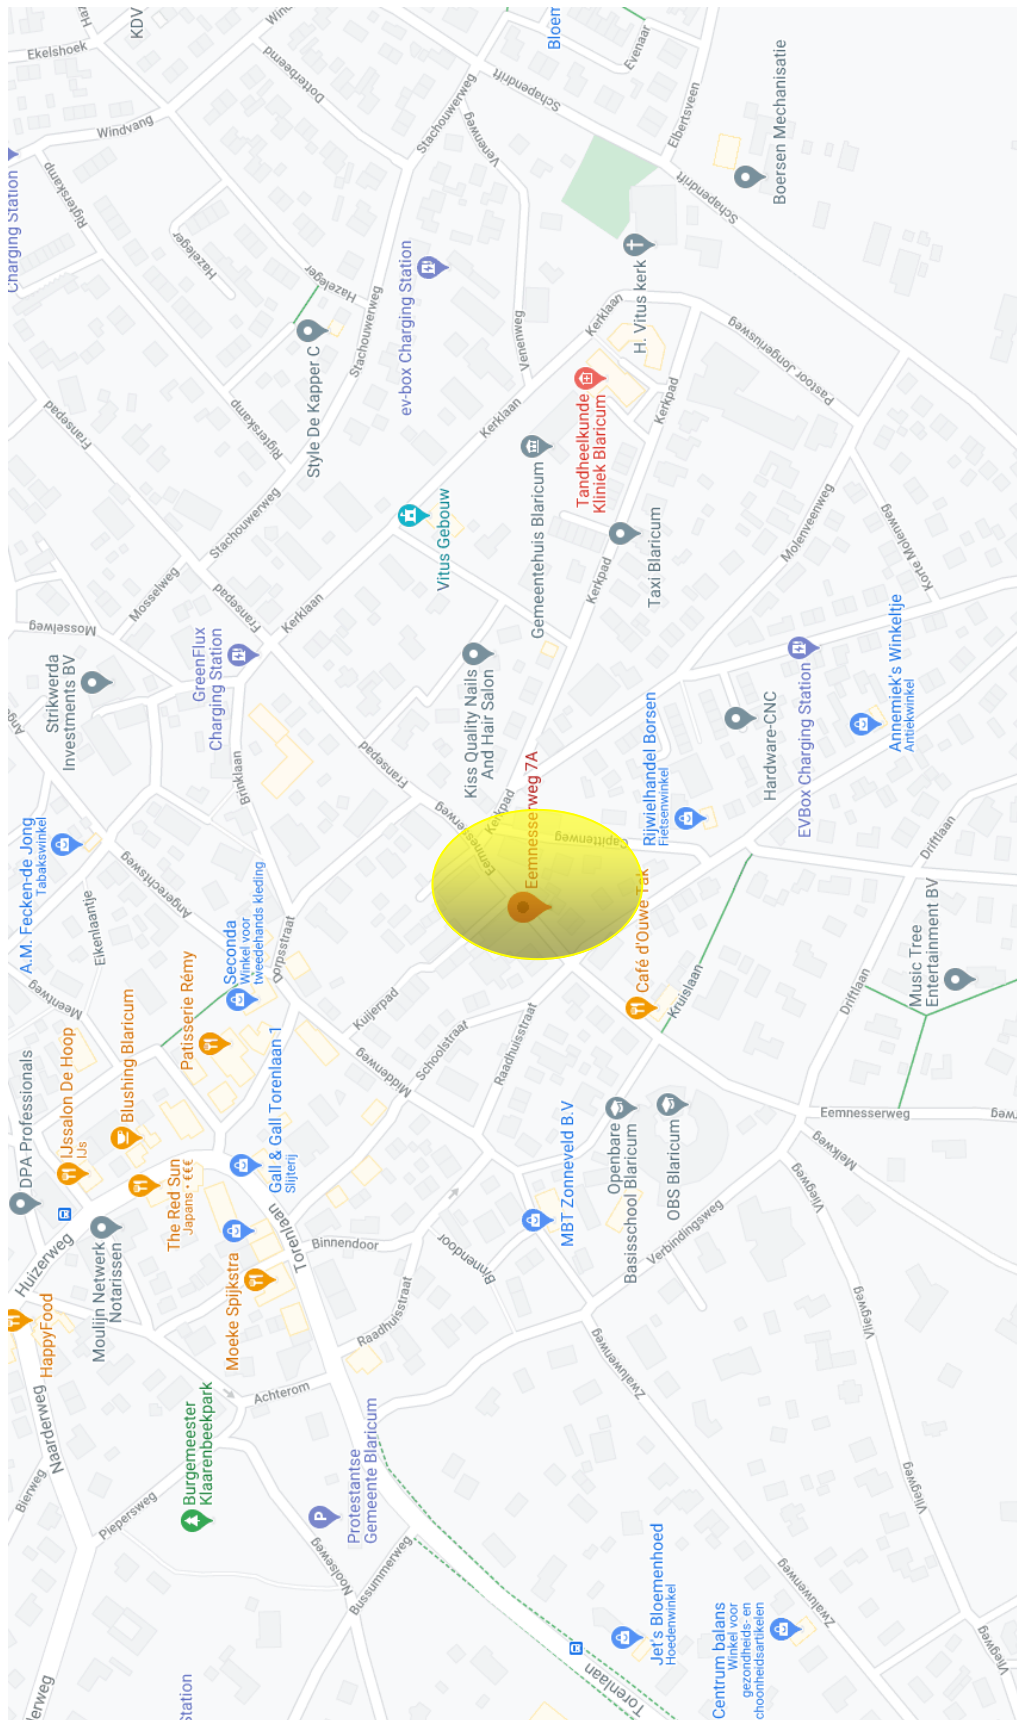



Uw droomhuis gevonden en hoe nu verder?

Biedingen: een bieding bestaat meestal uit drie elementen:

- 1) het bedrag dat u biedt,
- 2) een gewenste datum aanvaarding,
- 3) eventuele ontbindende voorwaarden.

Uw bod wordt door ons aan de verkoper overgebracht en daarop kan een tegenvoorstel van de verkoper volgen.

Wilsovereenstemming

Wanneer koper en verkoper het eens worden, wordt er wilsovereenstemming bereikt. Verkoper stelt uitdrukkelijk dat de wilsovereenstemming niet eerder tot stand komt dan

nadat alleen over de hoofd-zaken maar ook over de details overeenstemming is bereikt.

Koopovereenkomst

De overeenkomst wordt gesloten op basis van een NVM-koopakte volgens het laatste model vastgelegd door de NVM, de Consumentenbond en de Vereniging Eigen Huis. Voor de verkoop zijn verkoopvoorwaarden gesteld die hieronder zijn opgenomen. Bij het uitbrengen van een bieding en het sluiten van een koopovereenkomst wordt men geacht bekend te zijn met deze verkoopvoorwaarden en deze te aanvaarden. Eventueel door de koper te maken voorbehouden worden alleen vermeld in de koopakte als deze in de onderhandelingen zijn afgesproken, inclusief de overeengekomen termijn voor financiering gerekend vanaf de dag van **wilsovereenstemming**.

Bouwtechnische keuring

Koper wordt in de gelegenheid gesteld de woning voor het sluiten van de koopovereenkomst te laten keuren door een erkend bouwtechnisch bureau om eventuele bouwkundige gebreken vast te stellen, dan wel de woning te laten controleren op de aanwezigheid van asbesthoudende materialen. Deze kosten voor deze keuring komen voor rekening van de koper.

Rechtsgeldige koopovereenkomst pas na ondertekening

Een mondelinge overeenstemming tussen de particuliere verkoper en de particuliere koper is niet rechtsgeldig.

Met andere woorden: er is geen koop. Er is pas sprake van een rechtsgeldig koopovereenkomst als de particuliere verkoper en de particuliere koper de koopovereenkomst hebben ondertekend. Dit vloeit voort uit artikel 7:2 Burgerlijk Wetboek.

Een bevestiging van de mondelinge overeenstemming per e-mail of een toegestuurd concept van de koopovereenkomst wordt overigens niet gezien als een 'ondertekende' koopovereenkomst.

Ontbindende voorwaarde(n)

In de koopakte wordt meestal een termijn (maximaal 6 weken) genoemd waarbinnen de koper in de gelegenheid wordt gesteld een financiering te sluiten. Indien geen passende financiering wordt verkregen, kan de koopovereenkomst binnen de genoemde termijn kosteloos worden ontbonden.

De voorwaarden waaraan deze ontbinding dient te voldoen zijn nader uitgewerkt in de koopakte.

Wordt er geen gebruik gemaakt van de mogelijkheid de overeenkomst te ontbinden, dan is de koop na het verstrijken van de ontbindingstermijn definitief en onvoorwaardelijk

Waarborgsom

Koper stelt voor de nakoming van de verplichtingen binnen 14 dagen na onvoorwaardelijke verkoop een waarborgsom c.q. bankgarantie ter grootte van 10% van de overeengekomen koopsom.

Aansluitingen

Wij raden u aan een aantal zaken zoals energie/ telefoon/ internetaansluiting vooraf te regelen. Heeft u een woonhuis gekocht, laat dan de opstal verzekering ingaan op de datum waarop u de sleutel in ontvangst neemt.

Transport

Op de overeengekomen datum van overdracht wordt eerst de woning bezocht en gecontroleerd op de eigenschappen die de koper bedongen heeft. Voorts worden de meterstanden van Gas/water/licht vastgelegd. Hierna vervolgen de koper en verkoper hun route naar de Notaris voor ondertekening van de transport/leveringsakte. Na ondertekening hiervan worden de sleutels aan u overgedragen.



De Gouden Makelaar®
Makelaars in Het Gooi en omstreken

De Gouden Makelaar verkoopt huizen op toplocaties in het Gooi.

Makelaar Marjolein Speksnijder is de oprichter van de formule de Gouden Makelaar en is ruim vijftien jaar werkzaam in het Gooi, waarvan meer dan 15 jaar als zelfstandig kantoorhouder.

Wij kennen de Gooische woningen, wachten niet af, maar zijn actief voor u aan het werk.

De Gouden Makelaar verkoopt villa's, woningen, appartementen en bouwgronden in Laren, Blaricum of Huizen en of directe omgeving. (Bussum, Eemnes, Hilversum, Naarden).



Heeft u wel eens gedacht, wat is mijn woning waard en zijn er wel kopers voor? Wij zijn op zoek naar nieuwe objecten.

Wenst u een vrijblijvend en professioneel advies, waardebeoordeling, dan komen wij graag bij u langs.