



De Gouden Makelaar®
Makelaars in Het Gooi en omstreken

Kloosterweg 35 Laren



Te koop

Vraagprijs € 389.000,- KK

Inhoudsopgave

- Objectomschrijving
- Foto's
- Plattegronden
- NEN meting
- Kadastrale kaart
- Locatie
- Een woning bezichtigd, hoe nu verder?
- De Gouden Makelaar

Oppervlakten:

Wonen: 92 m²

Inhoud: 337 m³

Perceel: 227 m²

De meetinstructie is gebaseerd op de NEN2580 en is bedoeld om een meer eenduidige manier van meten toe te passen voor het geven van een indicatie van de gebruiksoppervlakte. De meetinstructie sluit meetverschillen in een meetuitkomsten niet volledig uit, door bijvoorbeeld interpretatieverschillen, afrondingen of beperkingen bij het uitvoeren van de meting.





De Gouden Makelaar®
Makelaars in Het Gooi en omstreken

Kloosterweg 35 Laren

Op een leuk, rustig plekje nabij het centrum van Laren gelegen, karakteristieke een-gezinswoning met unieke en bijzonder diepe achtertuin.

Begane grond: entree, hal met meterkast, vaste trap naar eerste verdieping. Lichte woonkamer met gashaard, eetgedeelte, nette keuken, aanbouw met achteringang alwaar eveneens toilet en douche alsmede de aansluitpunten voor de wasmachine/droger.

1e verdieping: overloop met Vlizotrap naar zolderberging en 3 slaapkamers.

Tuin: enorm diepe achtertuin gelegen op het Westen/Noord-Westen met groot multifunctioneel bijgebouw en achterom.

De woning behoeft modernisering, bent u nieuwsgierig, de Gouden Makelaar maakt graag een afspraak voor bezichtiging

Vraagprijs: € 389.000,- k.k. aanvaarding in overleg



De Gouden Makelaar®
Makelaars in Het Gooi en omstreken





De Gouden Makelaar®
Makelaars in Het Gooi en omstreken





De Gouden Makelaar®
Makelaars in Het Gooi en omstreken





De Gouden Makelaar®
Makelaars in Het Gooi en omstreken






De Gouden Makelaar®
Makelaars in Het Gooi en omstreken





De Gouden Makelaar®
Makelaars in Het Gooi en omstreken

Begane grond

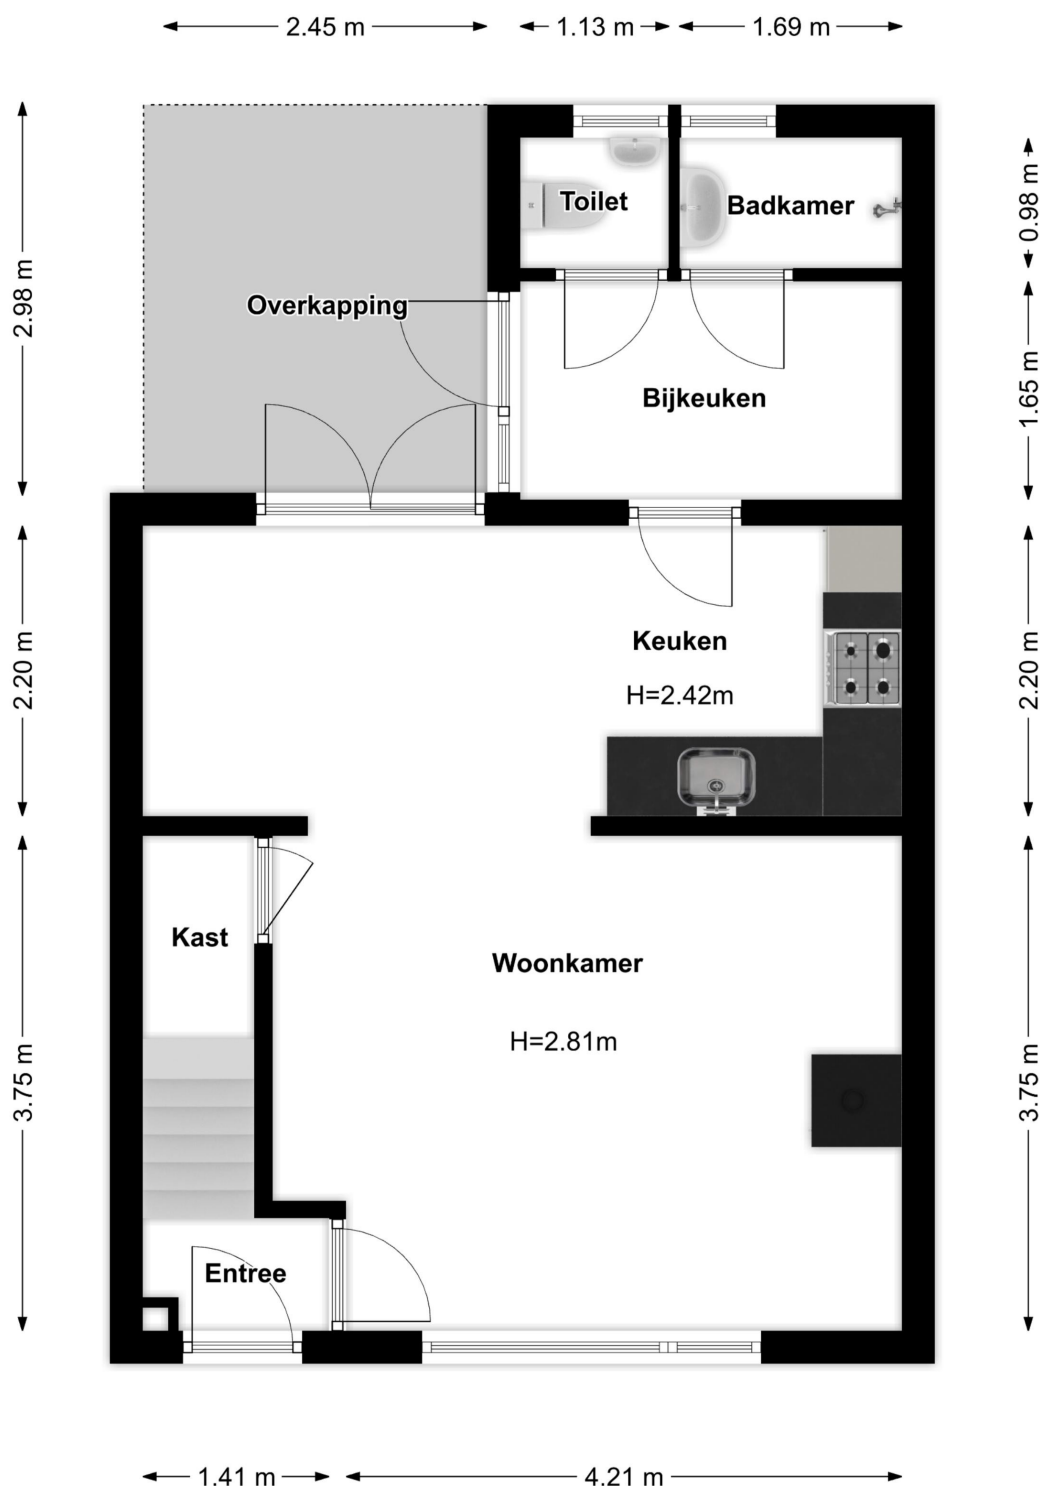


Deze plattegronden zijn met de grootste zorg samengesteld, echter illustratief, derhalve kunnen er geen rechten aan worden ontleend.

0m 5m



De Gouden Makelaar®
Makelaars in Het Gooi en omstreken

Eerste verdieping

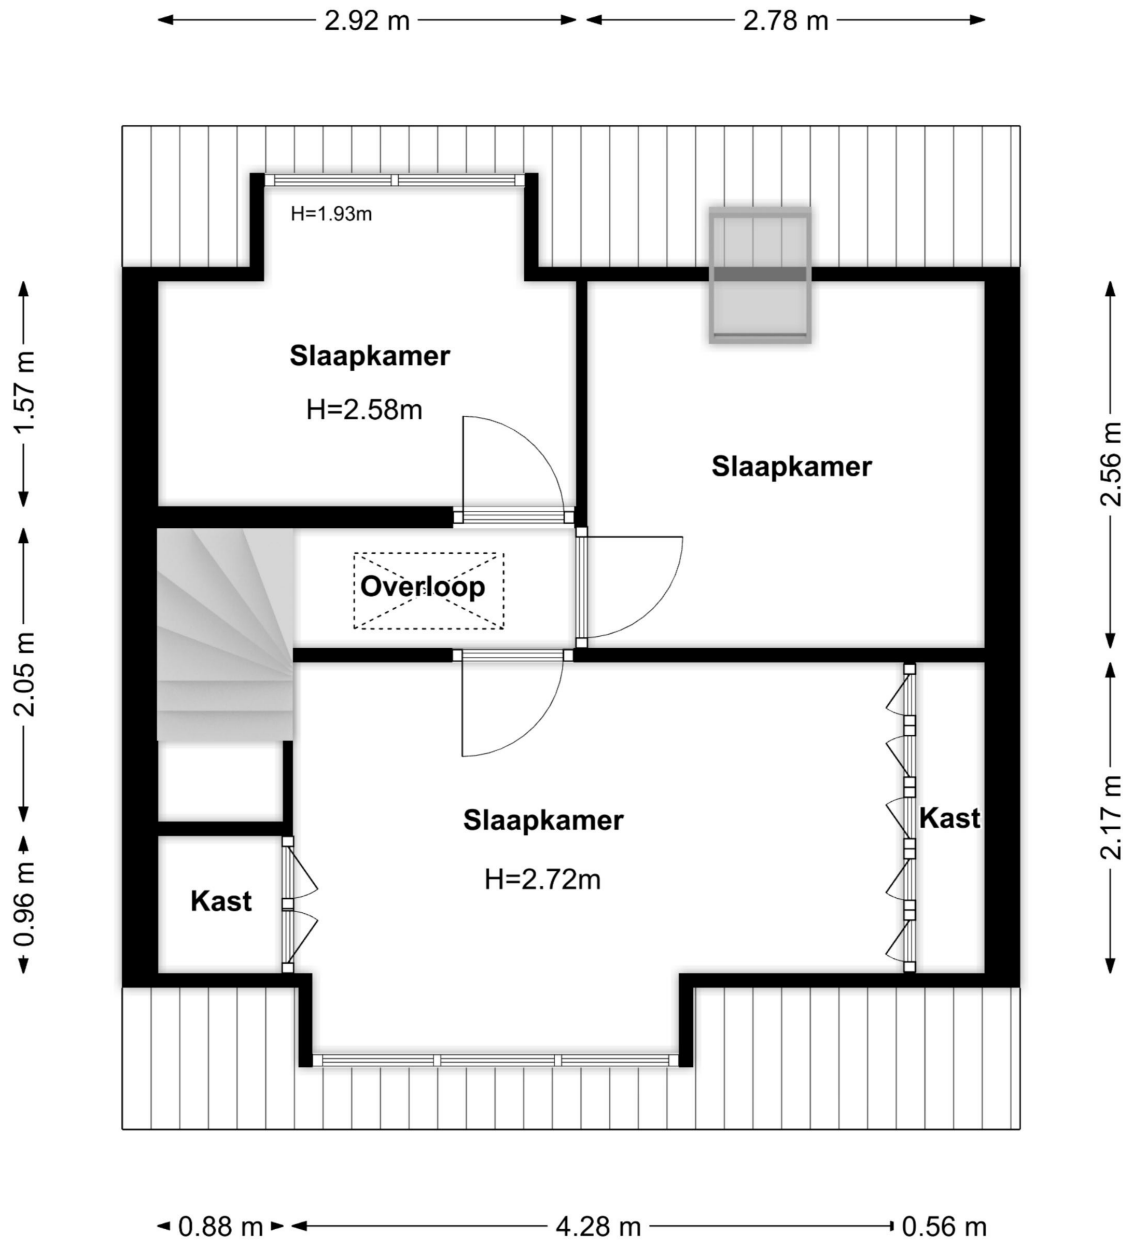


Deze plattegronden zijn met de grootste zorg samengesteld, echter illustratief, derhalve kunnen er geen rechten aan worden ontleend.

0m 5m



De Gouden Makelaar®
Makelaars in Het Gooi en omstreken

Vliering

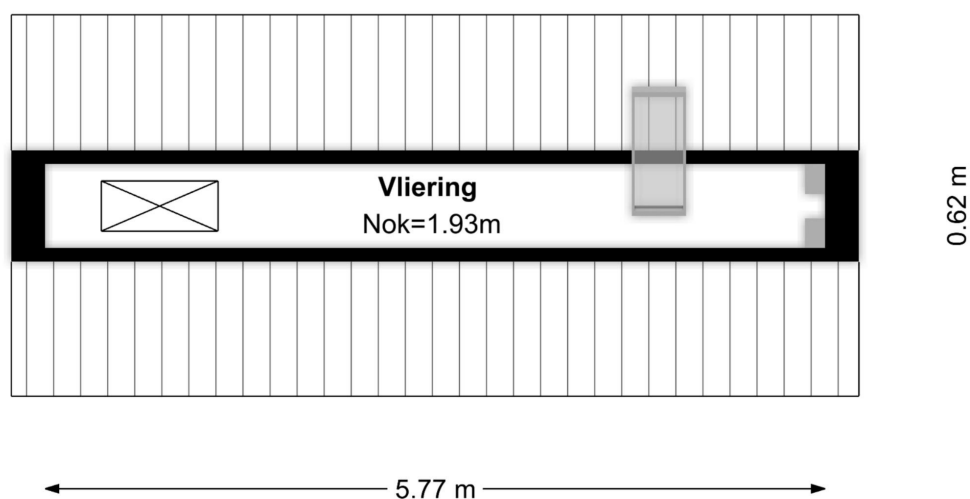


Deze plattegronden zijn met de grootste zorg samengesteld, echter illustratief, derhalve kunnen er geen rechten aan worden ontleend.



De Gouden Makelaar®
Makelaars in Het Gooi en omstreken

Bijgebouw

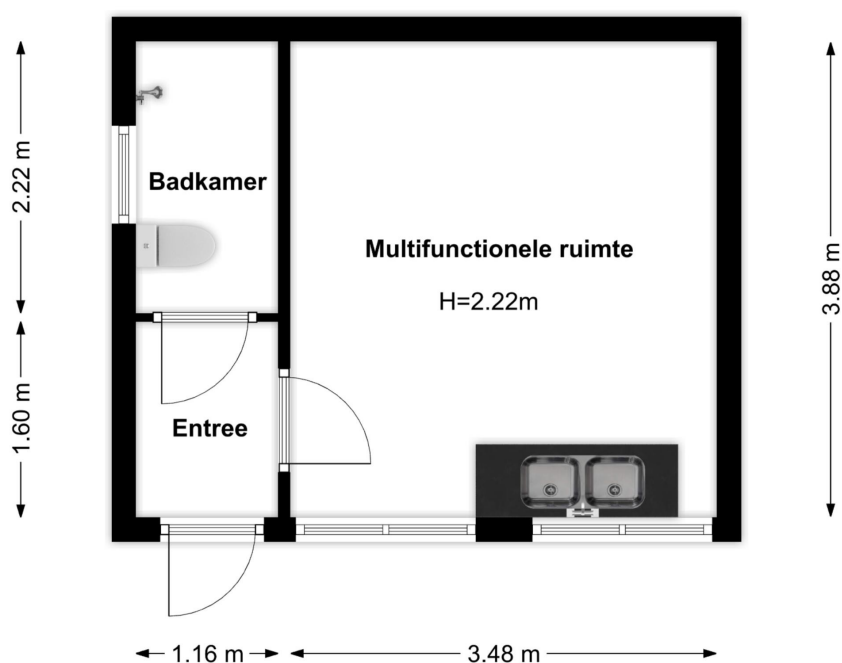


Deze plattegronden zijn met de grootste zorg samengesteld, echter illustratief, derhalve kunnen er geen rechten aan worden ontleend.



De Gouden Makelaar®
Makelaars in Het Gooi en omstreken

Bijgebouw + berging

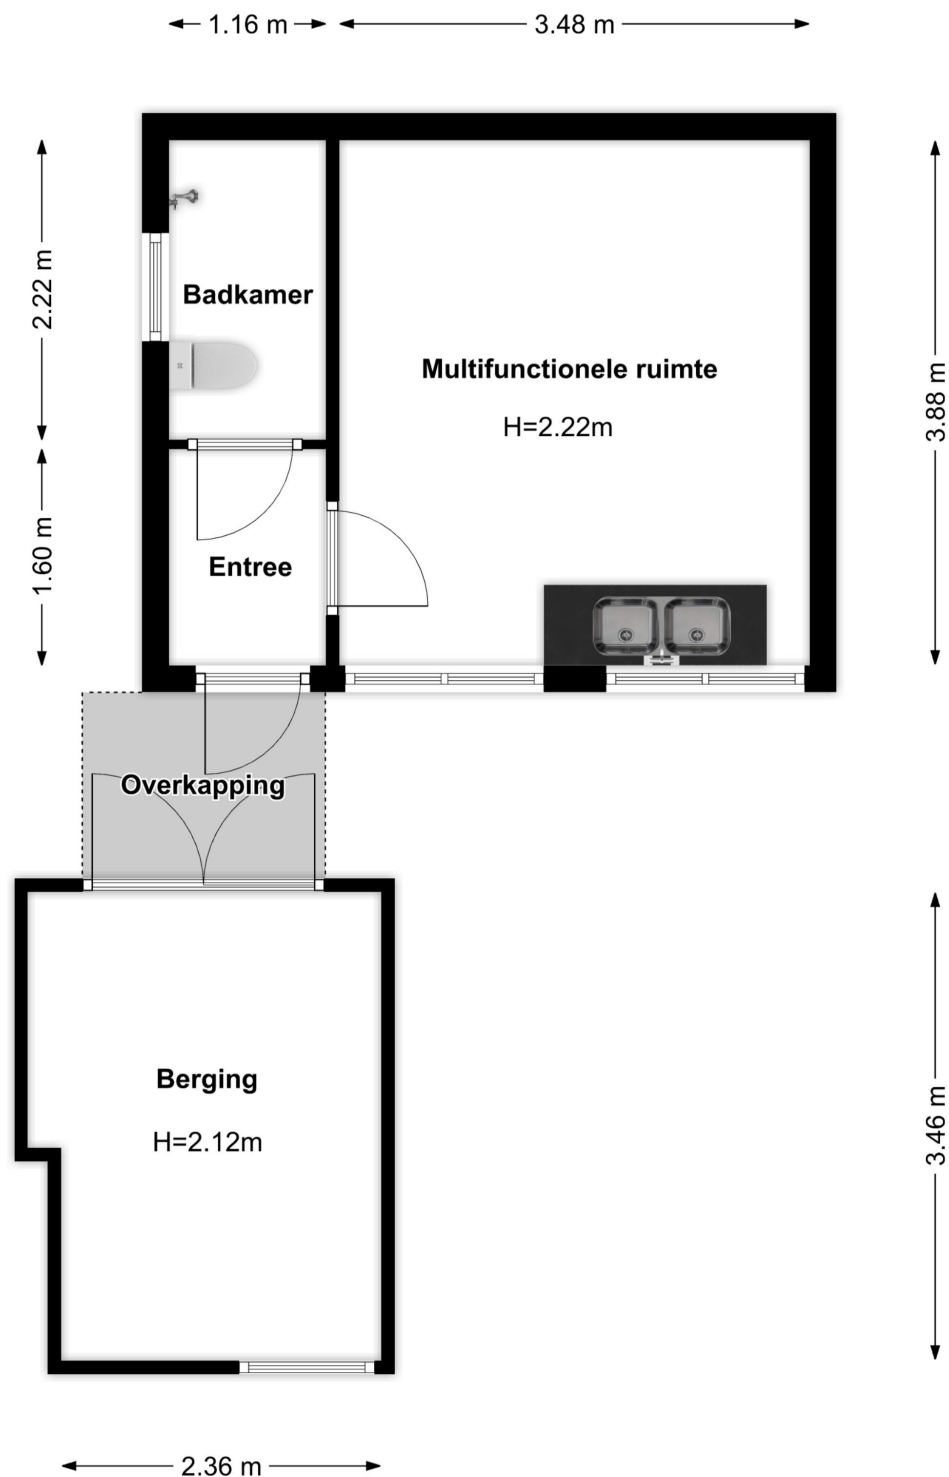

Deze plattegronden zijn met de grootste zorg samengesteld, echter illustratief, derhalve kunnen er geen rechten aan worden ontleend.





De Gouden Makelaar®
Makelaars in Het Gooi en omstreken

NEN 2580 meting

Schröder & Schröder
PREMIUM SERVICES VOOR DE MAKELAAR

Meetgegevens: Gebruiksoppervlakte conform Meetinstructie

Kloosterweg 35

1251WC

Laren

9 september 2020



Gebruiksoppervlakte Wonen	Bouwlaag 1	Bouwlaag 2	Bouwlaag 3	Bouwlaag 4	Totaal
Inpandig gebruiksoppervlakte					
Inpandig gebruiksoppervlakte Begane grond	43,51				43,51
Inpandig gebruiksoppervlakte Bijgebouw	18,45				18,45
Inpandig gebruiksoppervlakte Verdieping		30,50			30,50
Inpandig gebruiksoppervlakte					
Correctie Schachten/Draagwanden					
Vide en trappgat overige correcties					
1: Totaal inpandig gebruiksoppervlakte Wonen	61,96	30,50			92,46
Overige inpandige ruimte(n) Vliering			3,61		3,61
Overige inpandige ruimte(n)					
Overige inpandige ruimte(n)					
Overige inpandige ruimte(n)					
Correctie					
Vide					
2: Totaal overige inpandige ruimte(n)			3,61		3,61
3: Totaal oppervlakte gebruik/verblijf	61,96	30,50	3,61		96,07
Gebouw gebonden buitenruimte(n)					
Gebouw gebonden buitenruimte(n)					
Gebouw gebonden buitenruimte(n)					
4: Totaal gebouwgebonden buitenruimte(n)					
Externe ruimte(n)					
Externe ruimte(n)					
Externe ruimte(n)					
Externe ruimte(n)					
Externe ruimte(n)					
Vide					
5: Totaal externe ruimte(n)					

*meetgegevens zijn weergegeven in m².

KvK 52398234 - Registratienummer KOMO K2110839 - Reeweg 12-14 1394 JD Nederhorst den Berg - T. 035-2400250 - info@schröderenschröder.nl



Meetcertificaat

Certificaatnummer: **BGM25257**

Dit meetrapport is uitgegeven voor het registergoed gelegen aan de Kloosterweg 35 1251WC te Laren naar een meting opgenomen op 9-9-2020.

De netto gebruiksoppervlakte (wonen) en inhoud van het registergoed is conform meetinstructie:

Begane grond + Bijgebouw	61,96	m2	160,03	m3
Verdieping	30,50	m2	74,70	m3

Totaal GO Wonen 92,46 m2 234,73 m3

Het registergoed beschikt over Overige inpandige ruimte(n) met een netto oppervlakte en inhoud van:

Totaal 3,61 m2 6,18 m3

Het registergoed beschikt inclusief Overige inpandige ruimte(n) conform meetinstructie over een totale **netto** gebruiks oppervlakte en inhoud van:

Totaal 96,07 m2 240,91 m3

Het registergoed beschikt inclusief Overige inpandige ruimte(n) conform meetinstructie over een **bruto** inhoud van:

Totaal 337,58 m3

Het registergoed beschikt over Gebouw gebonden buitenruimte(n) met een netto oppervlakte van:

Totaal 0,00 m2

Het registergoed beschikt daarnaast over externe ruimte(n) met een netto oppervlakte en inhoud van:

Totaal 0,00 m2 0,00 m3

NB: Bovenstaande totalen zijn tot stand gekomen o.b.v. de oppervlakten onder 'Meetgegevens'.

Uitgifte certificaat 23 september 2020

Schröder & Schröder B.V.

De plattegronden zijn geproduceerd voor promotionele doeleinden en dienen ter indicatie. Ondanks dat dit rapport met de meeste zorgvuldigheid is samengesteld, kunnen aan de gebruiksoppervlakten en plattegronden geen rechten worden ontleend. Indien er wel rechten gewenst zijn dient er een rapport te worden opgesteld conform de NEN2580 inclusief correctieblad.



De Gouden Makelaar®
Makelaars in Het Gooi en omstreken

Kadastrale kaart

Kadastrale kaart

Uw referentie: kloosterweg 35



12345

Deze kaart is noordgericht

Perceelnummer

Huisnummer

Vastgestelde kadastrale grens

Voorlopige kadastrale grens

Administratieve kadastrale grens

Bebouwing

Schaal 1: 500

Kadastrale gemeente Laren Noord-Holland

Sectie G

Perceel 2676

Voor een eensluidend uittreksel, geleverd op 26 augustus 2020
De bewaarder van het kadaster en de openbare registers

Aan dit uittreksel kunnen geen betrouwbare maten worden ontleend.
De Dienst voor het kadaster en de openbare registers behoudt zich de intellectuele
eigendomsrechten voor, waaronder het auteursrecht en het databankenrecht.


kadaster





De Gouden Makelaar®
Makelaars in Het Gooi en omstreken

Locatie

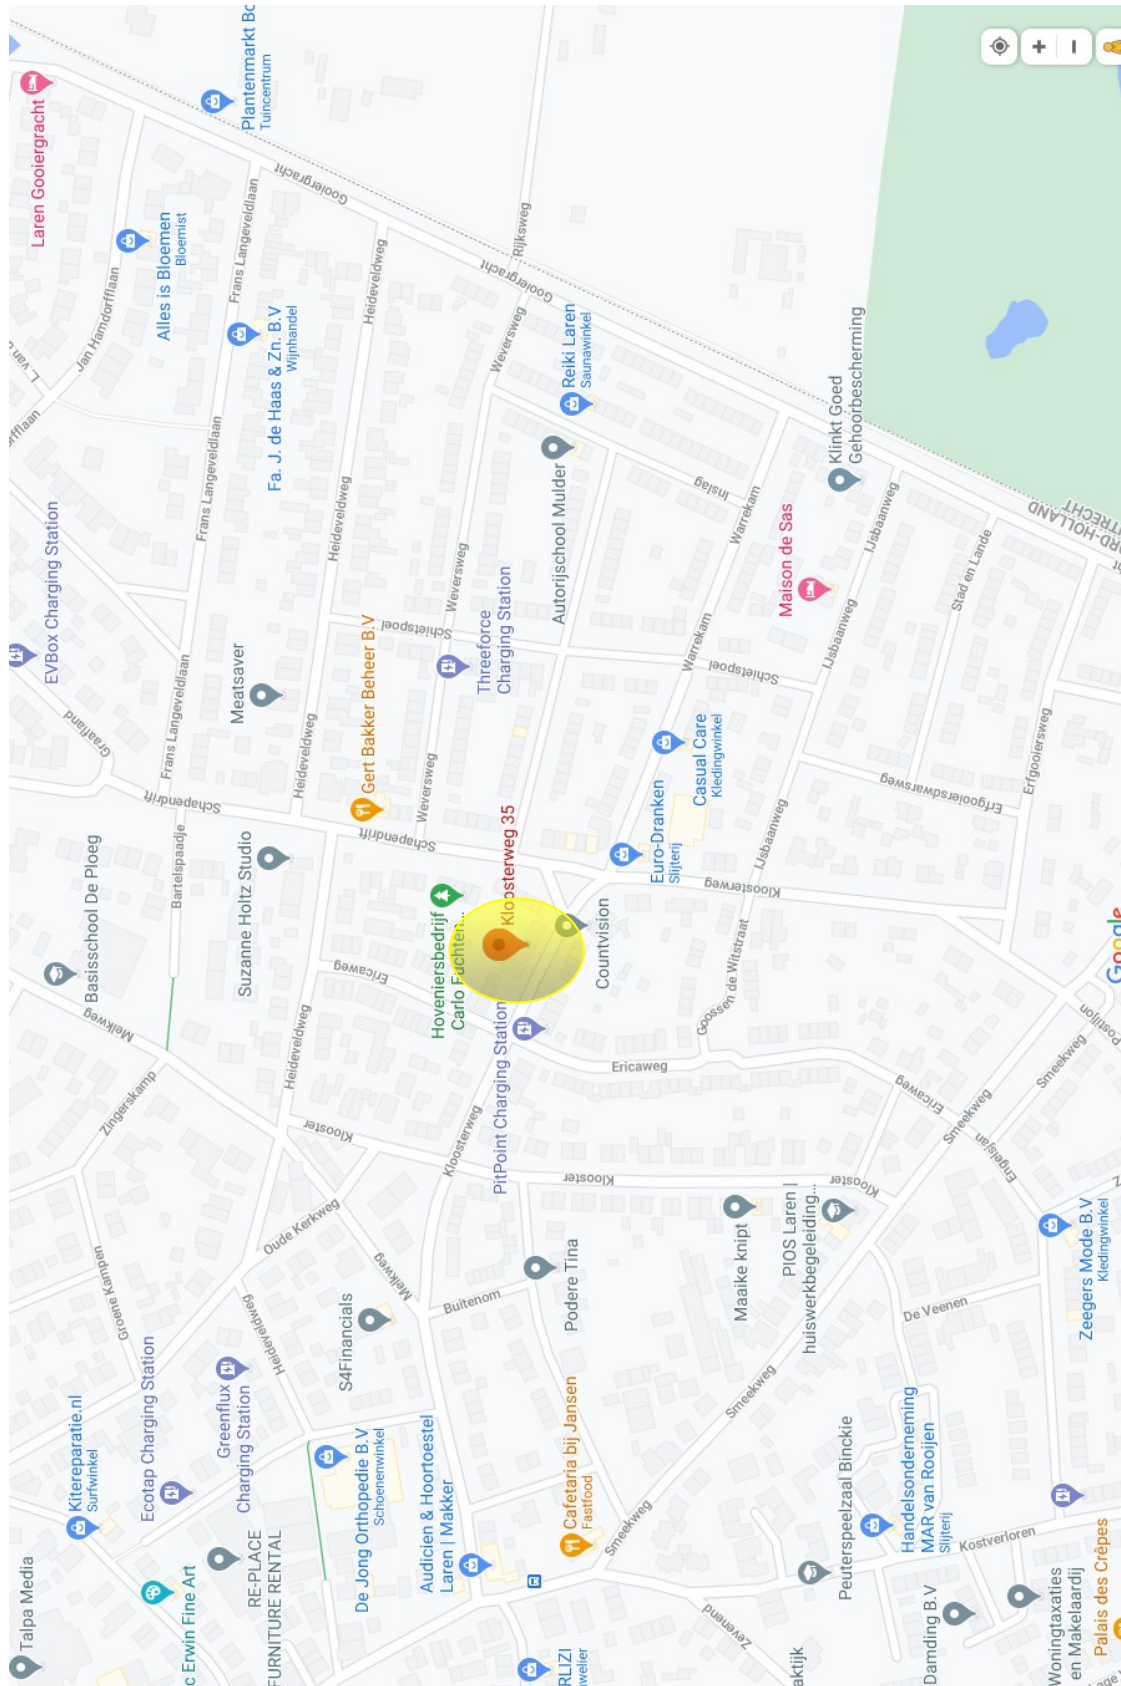



Uw droomhuis gevonden en hoe nu verder?

Biedingen: een bieding bestaat meestal uit drie elementen:

- 1) het bedrag dat u biedt,
- 2) een gewenste datum aanvaarding,
- 3) eventuele ontbindende voorwaarden.

Uw bod wordt door ons aan de verkoper overgebracht en daarop kan een tegenvoorstel van de verkoper volgen.

Wilsovereenstemming

Wanneer koper en verkoper het eens worden, wordt er wilsovereenstemming bereikt. Verkoper stelt uitdrukkelijk dat de wilsovereenstemming niet eerder tot stand komt dan

nadat alleen over de hoofd-zaken maar ook over de details overeenstemming is bereikt.

Koopovereenkomst

De overeenkomst wordt gesloten op basis van een NVM-koopakte volgens het laatste model vastgelegd door de NVM, de Consumentenbond en de Vereniging Eigen Huis. Voor de verkoop zijn verkoopvoorwaarden gesteld die hieronder zijn opgenomen. Bij het uitbrengen van een bieding en het sluiten van een koopovereenkomst wordt men geacht bekend te zijn met deze verkoopvoorwaarden en deze te aanvaarden. Eventueel door de koper te maken voorbehouden worden alleen vermeld in de koopakte als deze in de onderhandelingen zijn afgesproken, inclusief de overeengekomen termijn voor financiering gerekend vanaf de dag van **wilsovereenstemming**.

Bouwtechnische keuring

Koper wordt in de gelegenheid gesteld de woning voor het sluiten van de koopovereenkomst te laten keuren door een erkend bouwtechnisch bureau om eventuele bouwkundige gebreken vast te stellen, dan wel de woning te laten controleren op de aanwezigheid van asbesthoudende materialen. Deze kosten voor deze keuring komen voor rekening van de koper.

Rechtsgeldige koopovereenkomst pas na ondertekening

Een mondelinge overeenstemming tussen de particuliere verkoper en de particuliere koper is niet rechtsgeldig.

Met andere woorden: er is geen koop. Er is pas sprake van een rechtsgeldig koopovereenkomst als de particuliere verkoper en de particuliere koper de koopovereenkomst hebben ondertekend. Dit vloeit voort uit artikel 7:2 Burgerlijk Wetboek.

Een bevestiging van de mondelinge overeenstemming per e-mail of een toegestuurd concept van de koopovereenkomst wordt overigens niet gezien als een 'ondertekende' koopovereenkomst.

Ontbindende voorwaarde(n)

In de koopakte wordt meestal een termijn (maximaal 6 weken) genoemd waarbinnen de koper in de gelegenheid wordt gesteld een financiering te sluiten. Indien geen passende financiering wordt verkregen, kan de koopovereenkomst binnen de genoemde termijn kosteloos worden ontbonden.

De voorwaarden waaraan deze ontbinding dient te voldoen zijn nader uitgewerkt in de koopakte.

Wordt er geen gebruik gemaakt van de mogelijkheid de overeenkomst te ontbinden, dan is de koop na het verstrijken van de ontbindingstermijn definitief en onvoorwaardelijk

Waarborgsom

Koper stelt voor de nakoming van de verplichtingen binnen 14 dagen na onvoorwaardelijke verkoop een waarborgsom c.q. bankgarantie ter grootte van 10% van de overeengekomen koopsom.

Aansluitingen

Wij raden u aan een aantal zaken zoals energie/ telefoon/ internetaansluiting vooraf te regelen. Heeft u een woonhuis gekocht, laat dan de opstal verzekering ingaan op de datum waarop u de sleutel in ontvangst neemt.

Transport

Op de overeengekomen datum van overdracht wordt eerst de woning bezocht en gecontroleerd op de eigenschappen die de koper bedongen heeft. Voorts worden de meterstanden van Gas/water/licht vastgelegd. Hierna vervolgen de koper en verkoper hun route naar de Notaris voor ondertekening van de transport/leveringsakte. Na ondertekening hiervan worden de sleutels aan u overgedragen.



De Gouden Makelaar®
Makelaars in Het Gooi en omstreken

De Gouden Makelaar verkoopt huizen op toplocaties in het Gooi.

Makelaar Marjolein Speksnijder is de oprichter van de formule de Gouden Makelaar en is ruim vijftien jaar werkzaam in het Gooi, waarvan meer dan 15 jaar als zelfstandig kantoorhouder.

Wij kennen de Gooische woningen, wachten niet af, maar zijn actief voor u aan het werk.

De Gouden Makelaar verkoopt villa's, woningen, appartementen en bouwgronden in Laren, Blaricum of Huizen en of directe omgeving. (Bussum, Eemnes, Hilversum, Naarden).



Heeft u wel eens gedacht, wat is mijn woning waard en zijn er wel kopers voor? Wij zijn op zoek naar nieuwe objecten.

Wenst u een vrijblijvend en professioneel advies, waardebeoordeling, dan komen wij graag bij u langs.