



De Gouden Makelaar®
Makelaars in Het Gooi en omstreken

Kloosterweg 32 Laren



Te koop

Vraagprijs: vanaf € 325.000,- KK

Inhoudsopgave

- Objectomschrijving
- Foto's
- Plattegronden
- NEN meting
- Kadastrale kaart
- Locatie
- Een woning bezichtigd, hoe nu verder?
- De Gouden Makelaar

Oppervlakten:

Wonen: 97 m2

Inhoud: 232 m3

Perceel: 127 m2

De meetinstructie is gebaseerd op de NEN2580 en is bedoeld om een meer eenduidige manier van meten toe te passen voor het geven van een indicatie van de gebruiksoppervlakte. De meetinstructie sluit meetverschillen in een meetuitkomsten niet volledig uit, door bijvoorbeeld interpretatieverschillen, afrondingen of beperkingen bij het uitvoeren van de meting.





De Gouden Makelaar®
Makelaars in Het Gooi en omstreken

Kloosterweg 32 Laren

Een karakteristieke eengezinsmiddenwoning met zonnige tuin op het Zuiden en stenen berging. De entree aan de voorgevel, alwaar de gang met meter/groepenkast, entree naar de woonkamer en de keuken aan de achterzijde.

De woonkamer met gaskachel aan de voorgevel, moederhaard en schuifpui aan de achterzijde. De keuken aan de achterzijde met daglicht en in het verlengde hiervan een aangebouwd toilet en een portaal met loopdeur naar de achtertuin.

Eerste verdieping, overloop met drie in grootte slaapkamers waarvan twee aan de voorzijde en een aan de achterzijde. Voorts eveneens aan de achterzijde een badkamer met douche en wastafel.

Tweede verdieping, via vaste trap bereikbaar een ruime voorzolder en een eveneens grote zolder slaapkamer met dakkapel.

Tuin: aan voorzijde en aan de achterzijde de hoofdtuin gelegen op het Zuiden met stenen schuur/berging en achterom.

Vraagprijs € 325.000,- KK

Voor een bezichtiging op locatie maken wij graag een afspraak met u. Maak vrijblijvend een afspraak met Marjolein Speksnijder.

Wij zijn van maandag tot en met zaterdag bereikbaar middels 035-5384810 of per mail info@deGoudenMakelaar.nl



De Gouden Makelaar®
Makelaars in Het Gooi en omstreken





De Gouden Makelaar®
Makelaars in Het Gooi en omstreken





De Gouden Makelaar®
Makelaars in Het Gooi en omstreken





De Gouden Makelaar®
Makelaars in Het Gooi en omstreken





De Gouden Makelaar®
Makelaars in Het Gooi en omstreken






De Gouden Makelaar®
Makelaars in Het Gooi en omstreken





De Gouden Makelaar®
Makelaars in Het Gooi en omstreken

Begane grond

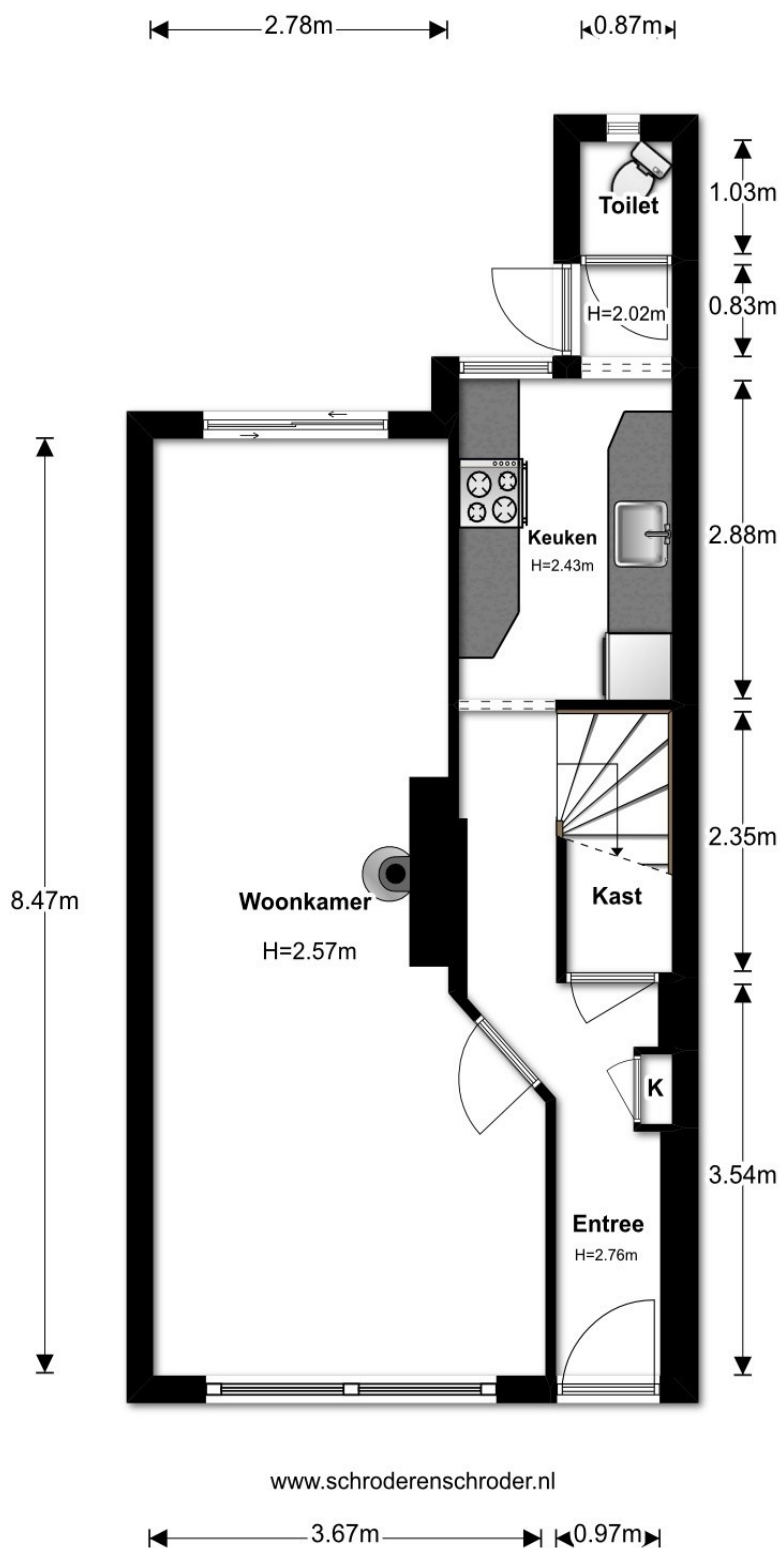

Deze plattegronden zijn met de grootste zorg samengesteld, echter illustratief, derhalve kunnen er geen rechten aan worden ontleend, voor nadere informatie zijn wij bereikbaar middels 035-5384810 of info@deGoudenMakelaar.nl



De Gouden Makelaar
Mijn Gouden Spreekuur

0m

2.5m




www.deGoudenMakelaar.nl
Zevenend 59b 1251RM Laren
035-5384810





De Gouden Makelaar®
Makelaars in Het Gooi en omstreken

Eerste verdieping

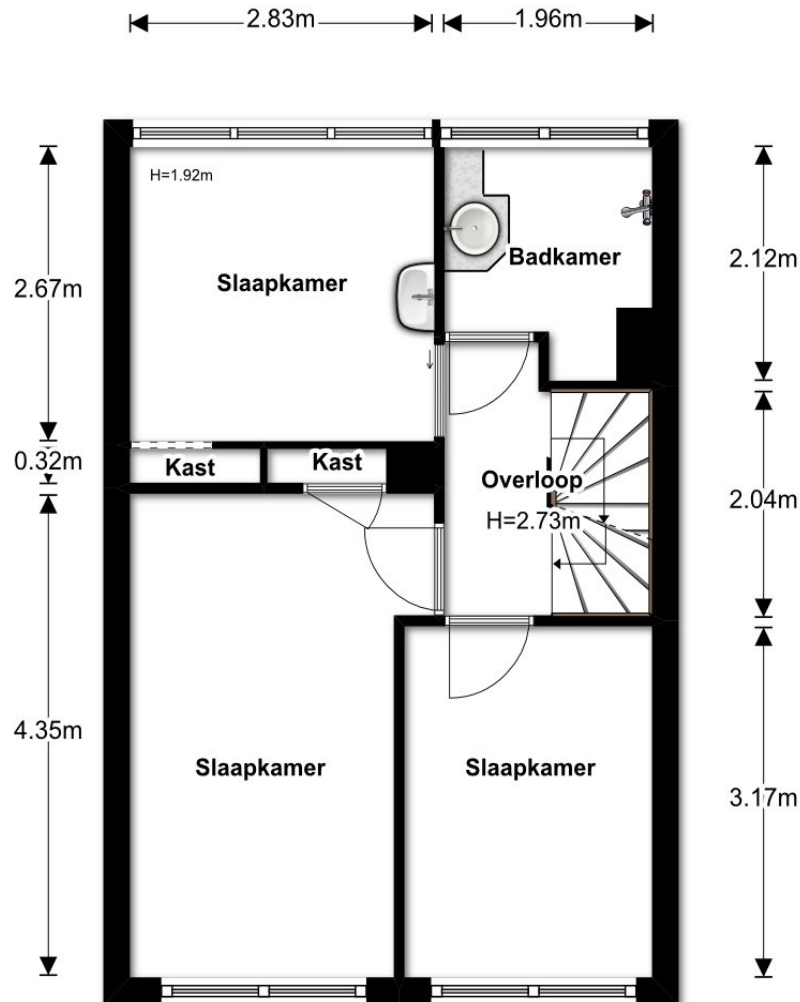

www.schroderenschroder.nl

Deze plattegronden zijn met de grootste zorg samengesteld, echter illustratief, derhalve kunnen er geen rechten aan worden ontleend, voor nadere informatie zijn wij bereikbaar middels 035-5384810 of info@deGoudenMakelaar.nl




www.deGoudenMakelaar.nl
Zevenend 59b 1251RM Laren
035-5384810





De Gouden Makelaar®
Makelaars in Het Gooi en omstreken

Tweede verdieping

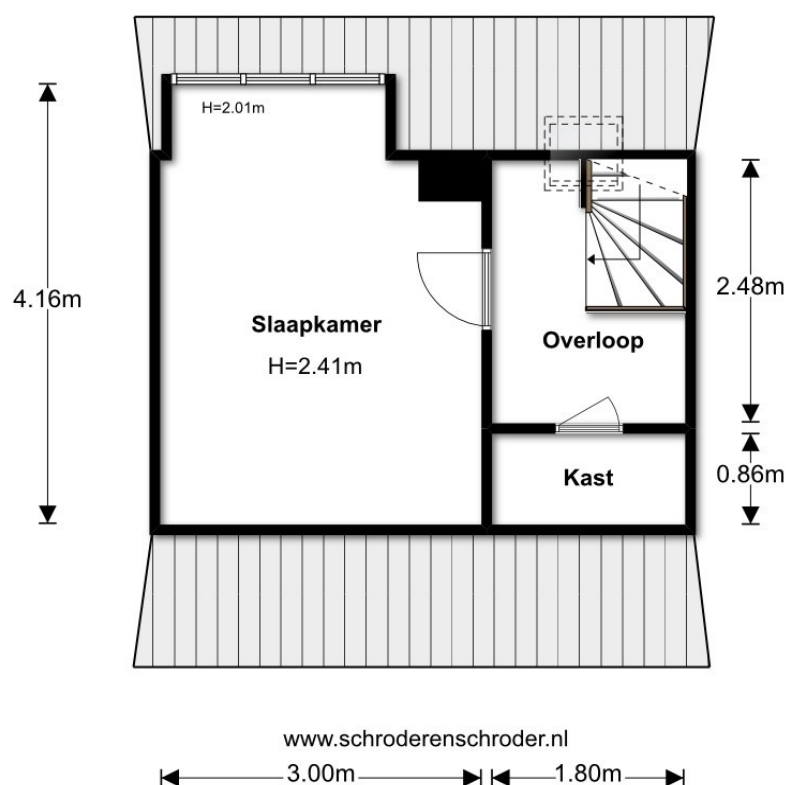


Deze plattegronden zijn met de grootste zorg samengesteld, echter illustratief, derhalve kunnen er geen rechten aan worden ontleend, voor nadere informatie zijn wij bereikbaar middels 035-5384810 of info@deGoudenMakelaar.nl



De Gouden Makelaar®
Makelaars in Het Gooi en omstreken

Souterrain

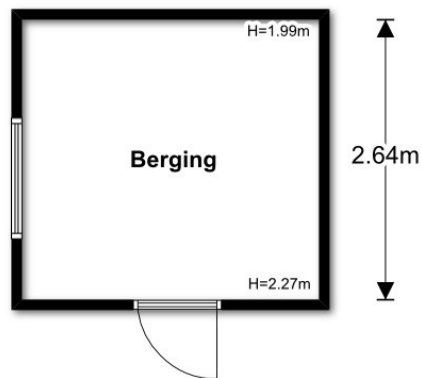

www.schroderenschroder.nl

2.80m

Deze plattegronden zijn met de grootste zorg samengesteld, echter illustratief, derhalve kunnen er geen rechten aan worden ontleend, voor nadere informatie zijn wij bereikbaar middels 035-5384810 of info@deGoudenMakelaar.nl



NEN 2580 meting

Meetgegevens: Gebruiksoppervlakte conform NEN 2580

Kloosterweg 32

1251 WE

Laren

25 september 2018



	Bouwlaag 1	Bouwlaag 2	Bouwlaag 3	Bouwlaag 4	Totaal
Inpandig gebruiksoppervlak Begane grond	44,25				44,25
Inpandig gebruiksoppervlak Eerste Verdieping		36,60			36,60
Inpandig gebruiksoppervlak Tweede Verdieping			18,23		18,23
Inpandig gebruiksoppervlak					
Inpandig gebruiksoppervlak					
Correctie Schachten/Draagwanden	-1,34				-1,34
Vide en trapgat overige correcties					
1: Totaal inpandig gebruiksoppervlak	42,91	36,60	18,23		97,74
Overige inpandige ruimte(n)					
Overige inpandige ruimte(n)					
Overige inpandige ruimte(n)					
Overige inpandige ruimte(n)					
Correctie					
Vide					
2: Totaal overige inpandige ruimte(n)					
3: Totaal oppervlakte gebruik/verblijf	42,91	36,60	18,23		97,74
Gebouw gebonden buitenruimte(n)					
Gebouw gebonden buitenruimte(n)					
Gebouw gebonden buitenruimte(n)					
4: Totaal gebouwgebonden buitenruimte(n)					
Externe ruimte(n) Berging	7,39				7,39
Externe ruimte(n)					
Externe ruimte(n)					
Externe ruimte(n)					
Externe ruimte(n)					
Vide					
5: Totaal externe ruimte(n)	7,39				7,39

*meetgegevens zijn weergegeven in m2.



Meetcertificaat NEN 2580

Certificaatnummer:

BGM20471

Dit meetcertificaat is uitgegeven voor het registergoed gelegen aan de Kloosterweg 32 1251 WE te Laren naar een meting opgenomen op 25-9-2018.

De netto gebruiksoppervlakte en de inhoud van het registergoed is conform NEN 2580:

Begane grond	42,91	m2	108,48	m3
Eerste Verdieping	36,60	m2	84,04	m3
Tweede Verdieping	18,23	m2	39,95	m3
Totaal	97,74	m2	232,47	m3

Het registergoed beschikt over Overige inpandige ruimte(n) met een netto oppervlakte en inhoud van:

Totaal	0,00	m2	0,00	m3
---------------	-------------	-----------	-------------	-----------

Het registergoed beschikt inclusief Overige inpandige ruimte(n) conform NEN 2580 over een totale **netto** inhoud van:

Totaal	97,74	m2	232,47	m3
---------------	--------------	-----------	---------------	-----------

Het registergoed beschikt inclusief Overige inpandige ruimte(n) conform NEN 2580 over een **bruto** inhoud van:

Totaal			329,59	m3
---------------	--	--	---------------	-----------

Het registergoed beschikt over Gebouw gebonden buitenruimte(n) met een netto oppervlakte van:

Totaal	0,00	m2
---------------	-------------	-----------

Het registergoed beschikt daarnaast over externe ruimte(n) met een netto oppervlakte en inhoud van:

Totaal	7,39	m2	15,74	m3
---------------	-------------	-----------	--------------	-----------

NB: Bovenstaande totalen zijn tot stand gekomen o.b.v. de oppervlakten onder 'Meetgegevens'.

Uitgifte certificaat

28 september 2018

Schröder & Schröder B.V.






Kadastrale kaart

Uittreksel Kadastrale Kaart

Uw referentie: kloosterweg 34

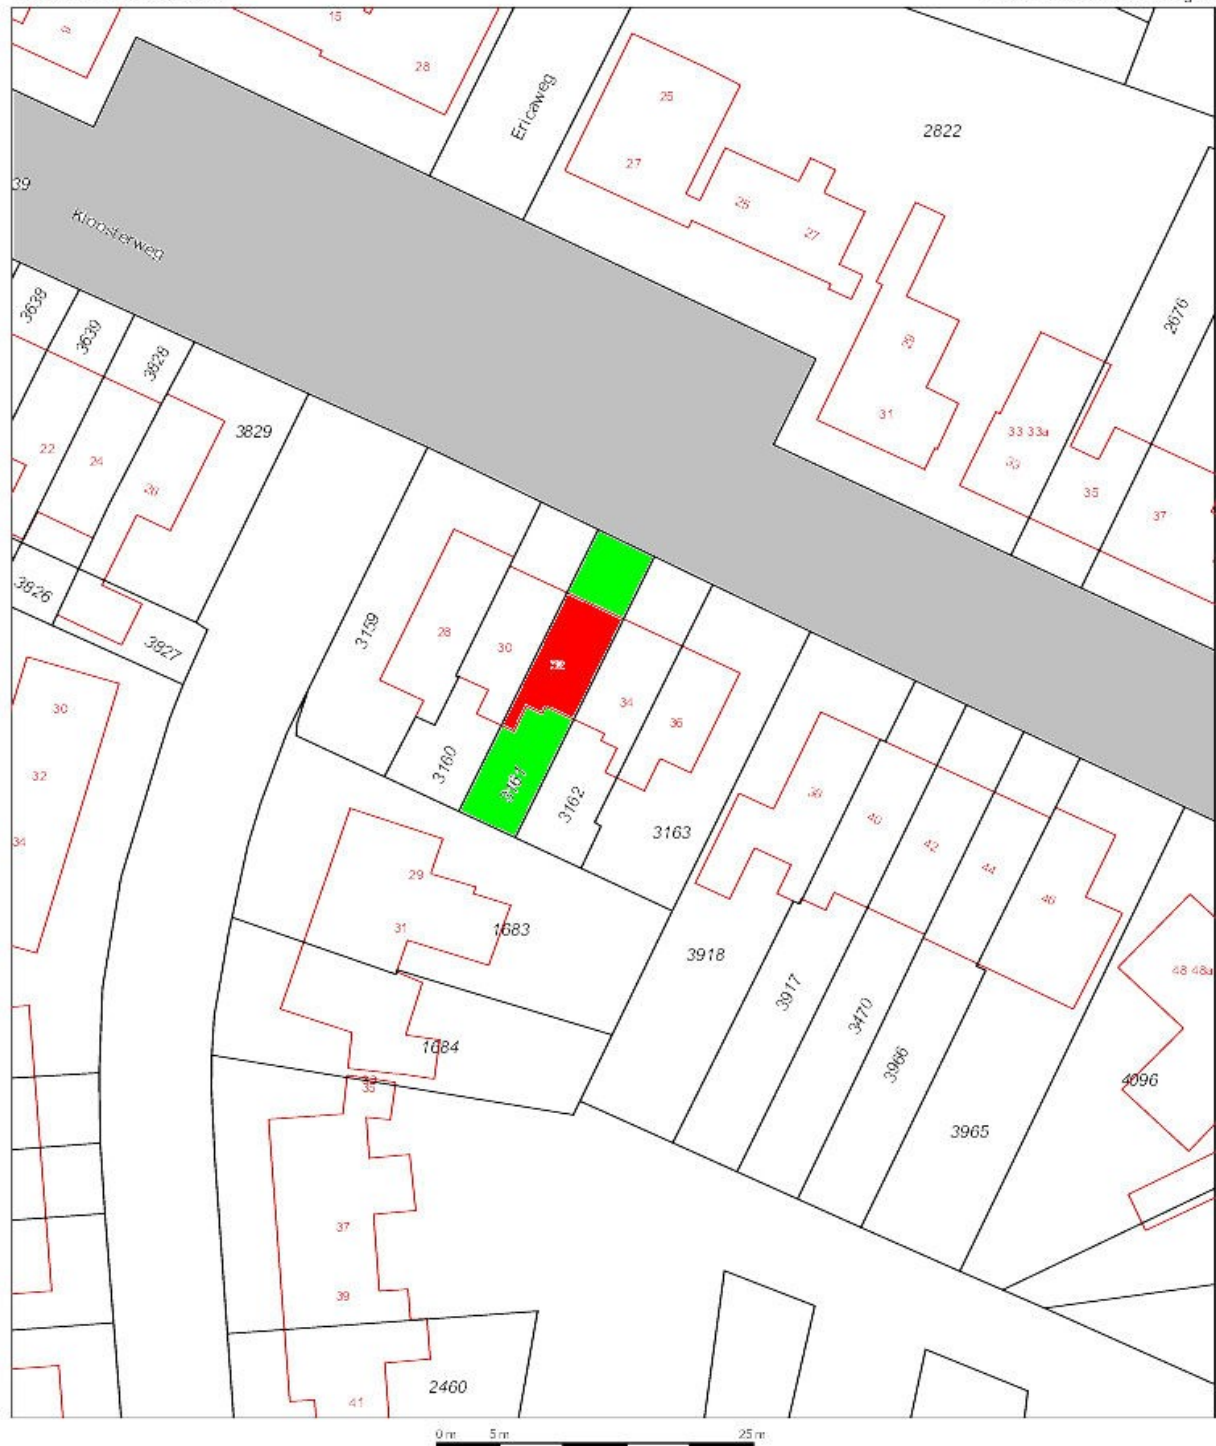


12345	Deze kaart is inhoudsgericht.	Schaal 1:500	
25	Perceelnummer.	Kadastrale gemeente	
	Huisnummer.	LAREN	
	Vastgestelde kadastrale grens.	G	
	Voorlopige kadastrale grens.	3162	
	Administratieve kadastrale grens.		
	Bezuizing.		
	Overige topografie.		
Voor een eenduidend uittreksel, Afdeling, 8 februari 2018.			
De bewaarder van het kadastraal en de openbare registers.			
Aan dit uittreksel kunnen geen betrouwbare maten worden ontleend.			
De Dienst voor het kadastraal en de openbare registers behoudt zich de intellectuele eigendomsrechten voor, waaronder het auteursrecht en het databankrecht.			



De Gouden Makelaar®
Makelaars in Het Gooi en omstreken

Locatie

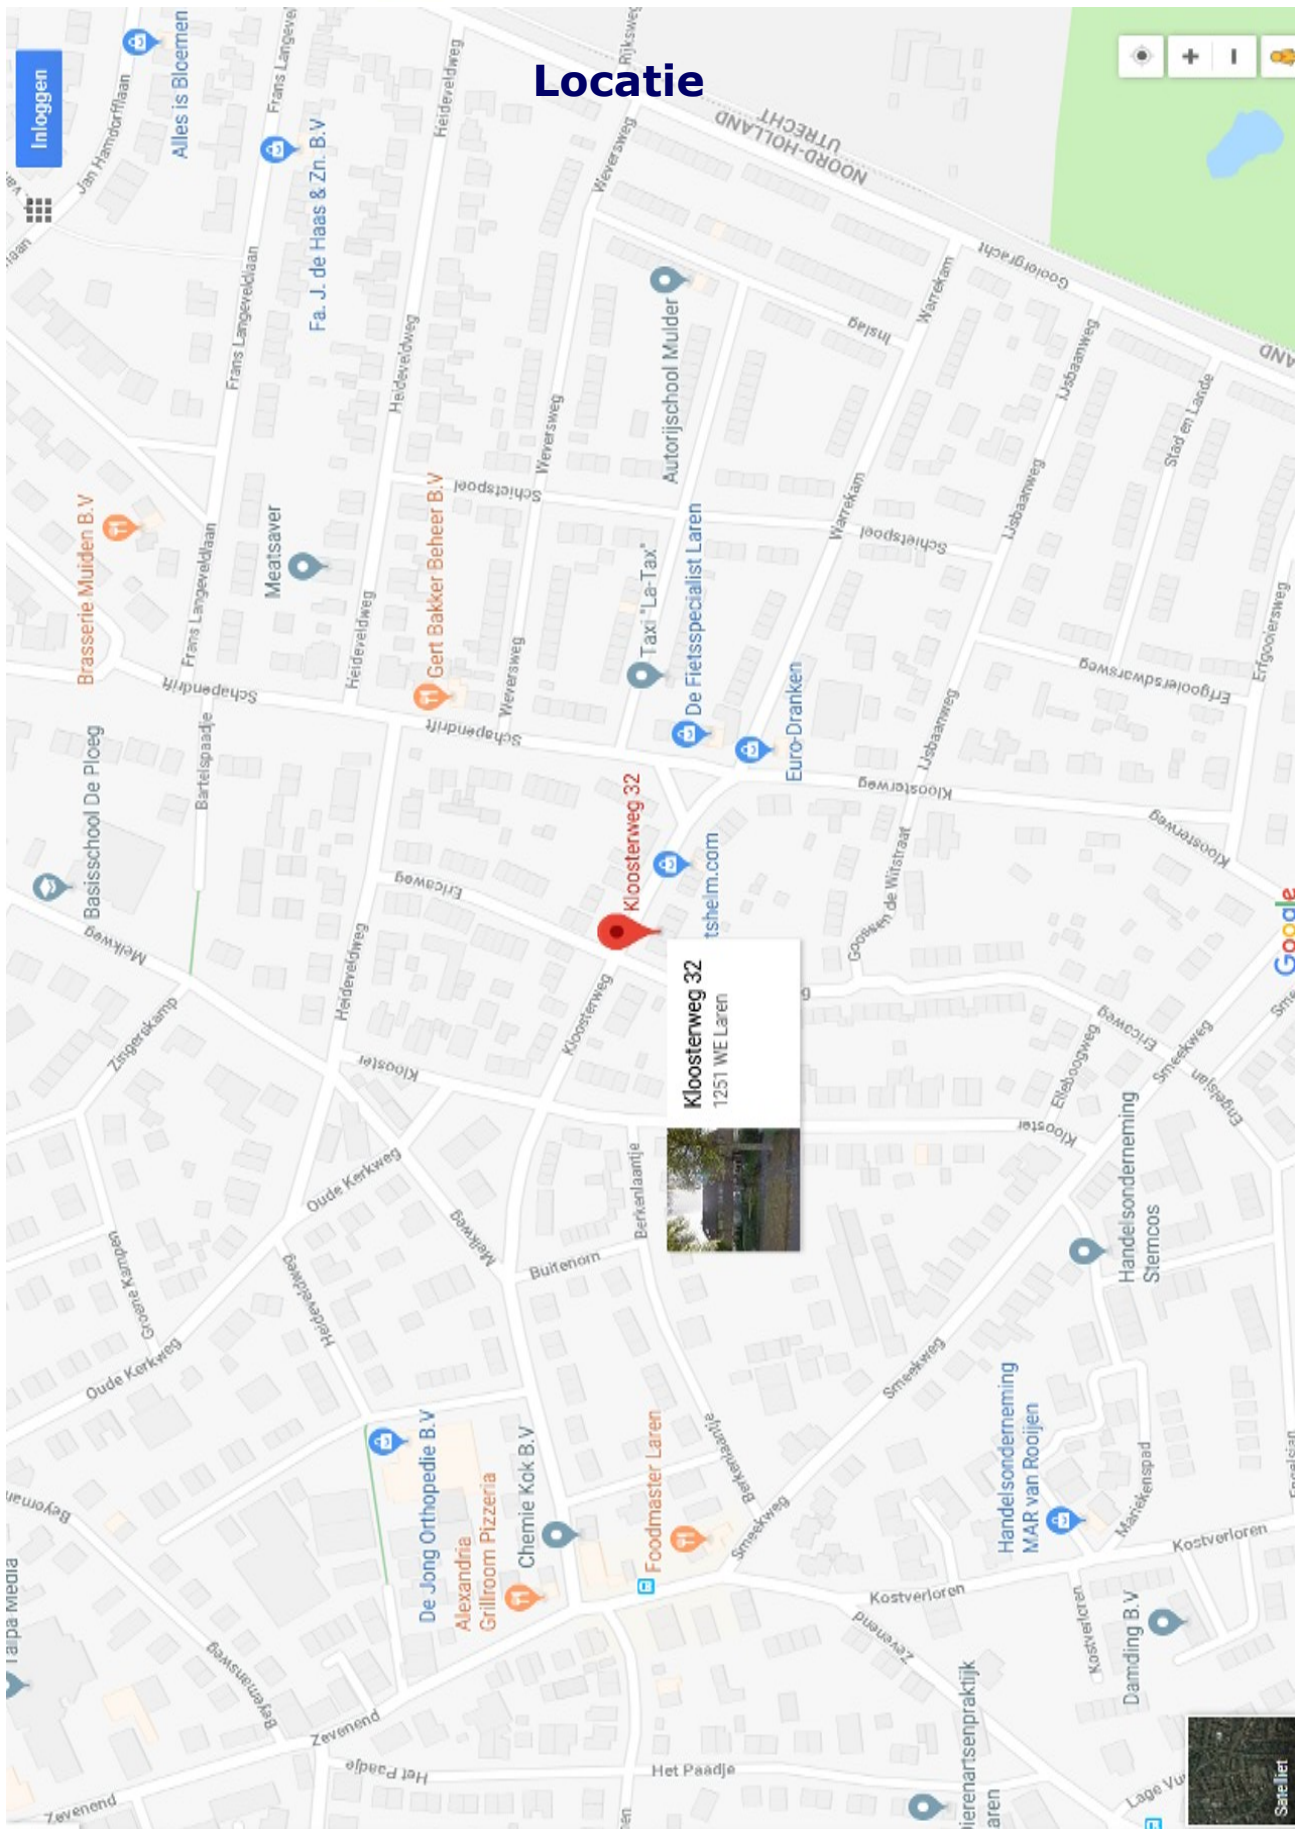



Uw droomhuis gevonden en hoe nu verder?

Biedingen; een bieding bestaat meestal uit drie elementen:

- 1) het bedrag dat u biedt,
- 2) een gewenste datum aanvaarding,
- 3) eventuele ontbindende voorwaarden.

Uw bod wordt door ons aan de verkoper overgebracht en daarop kan een tegenvoorstel van de verkoper volgen.

Wilsovereenstemming

Wanneer koper en verkoper het eens worden, wordt er wilsovereenstemming bereikt. Verkoper stelt uitdrukkelijk dat de wilsovereenstemming niet eerder tot stand komt dan

nadat alleen over de hoofd-zaken maar ook over de details overeenstemming is bereikt.

Koopovereenkomst

De overeenkomst wordt gesloten op basis van een NVM-koopakte volgens het laatste model vastgelegd door de NVM, de Consumentenbond en de Vereniging Eigen Huis. Voor de verkoop zijn verkoopvoorwaarden gesteld die hieronder zijn opgenomen. Bij het uitbrengen van een bieding en het sluiten van een koopovereenkomst wordt men geacht bekend te zijn met deze verkoopvoorwaarden en deze te aanvaarden. Eventueel door de koper te maken voorbehouden worden alleen vermeld in de koopakte als deze in de onderhandelingen zijn afgesproken, inclusief de overeengekomen termijn voor financiering gerekend vanaf de dag van **wilsovereenstemming**.

Bouwtechnische keuring

Koper wordt in de gelegenheid gesteld de woning voor het sluiten van de koopovereenkomst te laten keuren door een erkend bouwtechnisch bureau om eventuele bouwkundige gebreken vast te stellen, dan wel de woning te laten controleren op de aanwezigheid van asbesthoudende materialen. Deze kosten voor deze keuring komen voor rekening van de koper.

Rechtsgeldige koopovereenkomst pas na ondertekening

Een mondelinge overeenstemming tussen de particuliere verkoper en de particuliere koper is niet rechtsgeldig.

Met andere woorden: er is geen koop. Er is pas sprake van een rechtsgeldig koopovereenkomst als de particuliere verkoper en de particuliere koper de koopovereenkomst hebben ondertekend. Dit vloeit voort uit artikel 7:2 Burgerlijk Wetboek.

Een bevestiging van de mondelinge overeenstemming per e-mail of een toegestuurd concept van de koopovereenkomst wordt overigens niet gezien als een 'ondertekende' koopovereenkomst.

Ontbindende voorwaarde(n)

In de koopakte wordt meestal een termijn (maximaal 6 weken) genoemd waarbinnen de koper in de gelegenheid wordt gesteld een financiering te sluiten. Indien geen passende financiering wordt verkregen, kan de koopovereenkomst binnen de genoemde termijn kosteloos worden ontbonden.

De voorwaarden waaraan deze ontbinding dient te voldoen zijn nader uitgewerkt in de koopakte.

Wordt er geen gebruik gemaakt van de mogelijkheid de overeenkomst te ontbinden, dan is de koop na het verstrijken van de ontbindingstermijn definitief en onvoorwaardelijk

Waarborgsom

Koper stelt voor de nakoming van de verplichtingen binnen 14 dagen na onvoorwaardelijke verkoop een waarborgsom c.q. bankgarantie ter grootte van 10% van de overeengekomen koopsom.

Aansluitingen

Wij raden u aan een aantal zaken zoals energie/ telefoon/ internetaansluiting vooraf te regelen. Heeft u een woonhuis gekocht, laat dan de opstal verzekering ingaan op de datum waarop u de sleutel in ontvangst neemt.

Transport

Op de overeengekomen datum van overdracht wordt eerst de woning bezocht en gecontroleerd op de eigenschappen die de koper bedongen heeft. Voorts worden de meterstanden van Gas/water/licht vastgelegd. Hierna vervolgen de koper en verkoper hun route naar de Notaris voor ondertekening van de transport/leveringsakte. Na ondertekening hiervan worden de sleutels aan u overgedragen.



De Gouden Makelaar®
Makelaars in Het Gooi en omstreken

De Gouden Makelaar verkoopt huizen op toplocaties in het Gooi.

Makelaar Marjolein Speksnijder is de oprichter van de formule de Gouden Makelaar en is ruim vijftien jaar werkzaam in het Gooi, waarvan meer dan 15 jaar als zelfstandig kantoorhouder.

Wij kennen de Gooische woningen, wachten niet af, maar zijn actief voor u aan het werk.

De Gouden Makelaar verkoopt villa's, woningen, appartementen en bouwgronden in Laren, Blaricum of Huizen en of directe omgeving. (Bussum, Eemnes, Hilversum, Naarden).



Heeft u wel eens gedacht, wat is mijn woning waard en zijn er wel kopers voor? Wij zijn op zoek naar nieuwe objecten.

Wenst u een vrijblijvend en professioneel advies, waardebeoordeling, dan komen wij graag bij u langs.