



De Gouden Makelaar®
Makelaars in Het Gooi en omstreken

Ericaweg 21 Laren



Te koop

Koopsom € 535.000,- KK

Inhoudsopgave

- Objectomschrijving
- Foto's
- Plattegronden
- NEN meting
- Kadastrale kaart
- Locatie
- Een woning bezichtigd, hoe nu verder?
- De Gouden Makelaar

Oppervlakten:

Wonen: 116 m²

Inhoud: 384 m³

Perceel: 163 m²

De meetinstructie is gebaseerd op de NEN2580 en is bedoeld om een meer eenduidige manier van meten toe te passen voor het geven van een indicatie van de gebruiksoppervlakte. De meetinstructie sluit meetverschillen in een meetuitkomsten niet volledig uit, door bijvoorbeeld interpretatieverschillen, afrondingen of beperkingen bij het uitvoeren van de meting.





De Gouden Makelaar®
Makelaars in Het Gooi en omstreken

Ericaweg 21 Laren

Op een fijne, rustige locatie in een erg leuke en karaktervolle straat gelegen, werkelijk bijzonder en zeer fraai (en ruim) uitgebouwd woonhuis met zonnige tuin, en grote berging met veranda. Dit huis heeft een ware metamorfose ondergaan, we weten zeker dat u het bijna niet gelooft.

Een luxe keuken, een nieuwe badkamer en niet te vergeten wát een woonkamer, wat een heerlijke sfeer, ruimte en stoere uitstraling. We nodigen u graag uit voor een bezichtiging.

Indeling: entree, hal met toilet en meterkast. Zeer royale aan de achterzijde, over de volle breedte, uitgebouwde woonkamer met speels en hoog plafond met uniek lichtspel en zichtlijnen, openslaande deuren naar de achtertuin. De keuken welke in de ruimte is geplaatst, heeft de scheidingsfunctie tussen woonkamer en eetkamer, welke aan de voorzijde van de woning is gelegen.

Deze woon/eetkeuken, handgemaakt, is van massief eikenhout en is speels van inrichting. De keuken biedt veel kast/berg- en werkruimte, inbouwapparatuur en natuurstenen aanrechtblad.

1e verdieping: grote ruimtelijke overloop met aansluitpunten voor de wasmachine/droger, 2 slaapkamers en moderne, nieuwe badkamer met grote inloepdouche, wastafelmeubel en toilet.

2e verdieping: via vaste trap bereikbaar, grote 3e slaapkamer met hoge nok in het zicht, grote dakkapel aan de voorzijde, bergruimte en afgesloten cv-bergruimte.

Tuin: optimale tuinligging, alwaar de gehele dag zon! Grote stenenberging met mooie glas in lood ramen aan de achterzijde en veranda.

Bijzonderheden:

Woonoppervlakte 116 m²

Oppervlakte perceel 163 m²



De Gouden Makelaar®
Makelaars in Het Gooi en omstreken

Nieuwe ramen en kozijnen

Nieuwe badkamer

Goed geïsoleerd.

Nieuw voegwerk

Koopsom: € 535.000,- k.k. aanvaarding in overleg

Geïnteresseerd in een bezoek, maak vrijblijvend een afspraak met één van onze makelaars. Wij zijn van maandag tot en met zaterdag bereikbaar middels 035-5384810 of per mail info@deGoudenMakelaar.nl



De Gouden Makelaar®
Makelaars in Het Gooi en omstreken





De Gouden Makelaar®
Makelaars in Het Gooi en omstreken





De Gouden Makelaar®
Makelaars in Het Gooi en omstreken





De Gouden Makelaar®
Makelaars in Het Gooi en omstreken





De Gouden Makelaar®
Makelaars in Het Gooi en omstreken





De Gouden Makelaar®
Makelaars in Het Gooi en omstreken






De Gouden Makelaar®
Makelaars in Het Gooi en omstreken





De Gouden Makelaar®
Makelaars in Het Gooi en omstreken

Begane grond

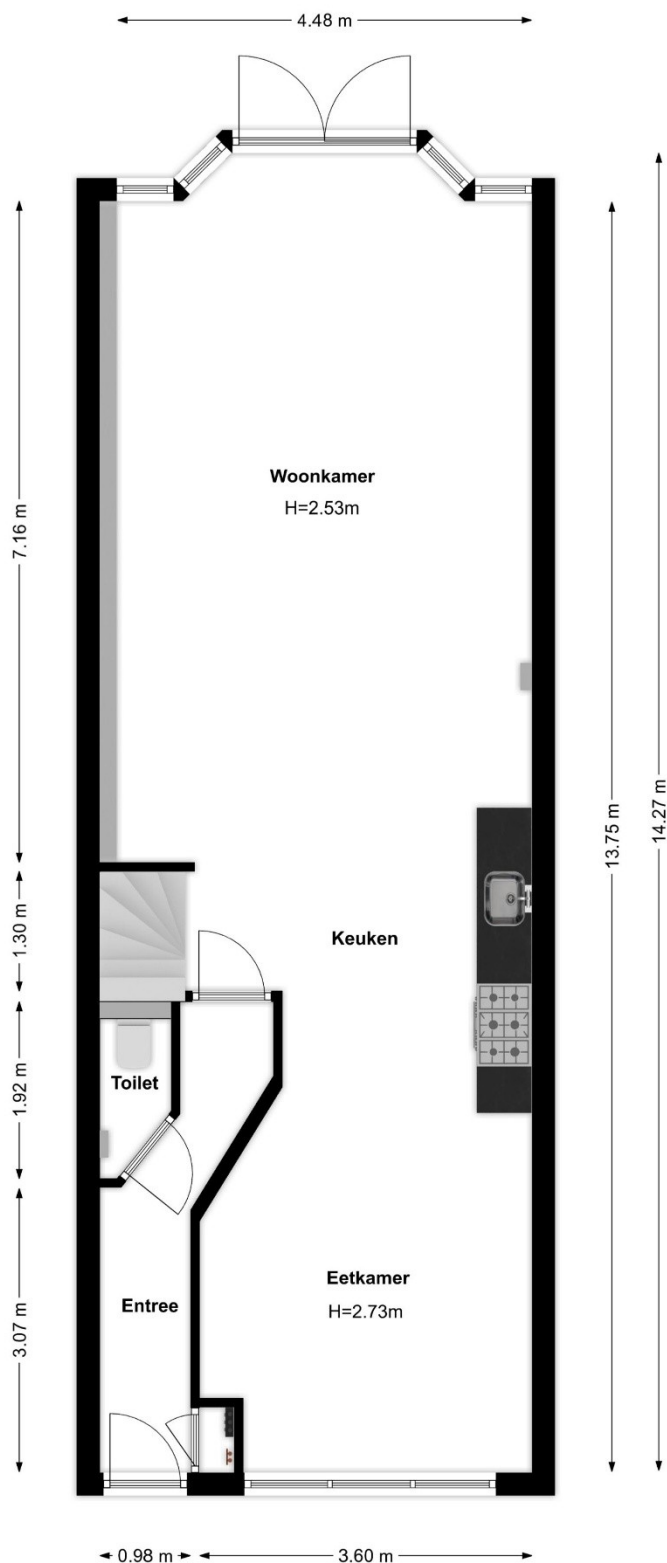


Deze plattegronden zijn met de grootste zorg samengesteld, echter illustratief, derhalve kunnen er geen rechten aan worden ontleend.





De Gouden Makelaar®
Makelaars in Het Gooi en omstreken

Eerste verdieping

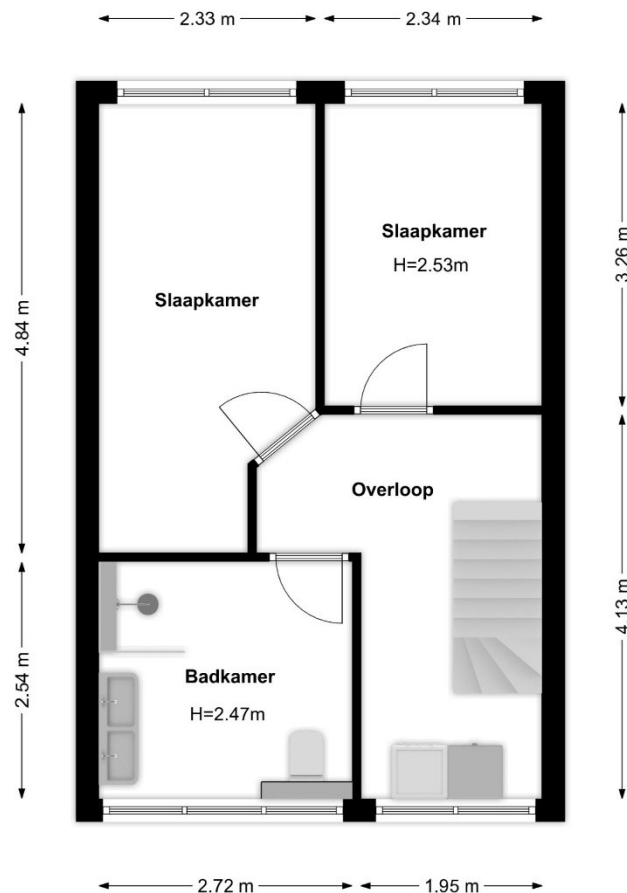


Deze plattegronden zijn met de grootste zorg samengesteld, echter illustratief, derhalve kunnen er geen rechten aan worden ontleend.





De Gouden Makelaar®
Makelaars in Het Gooi en omstreken

Tweede verdieping

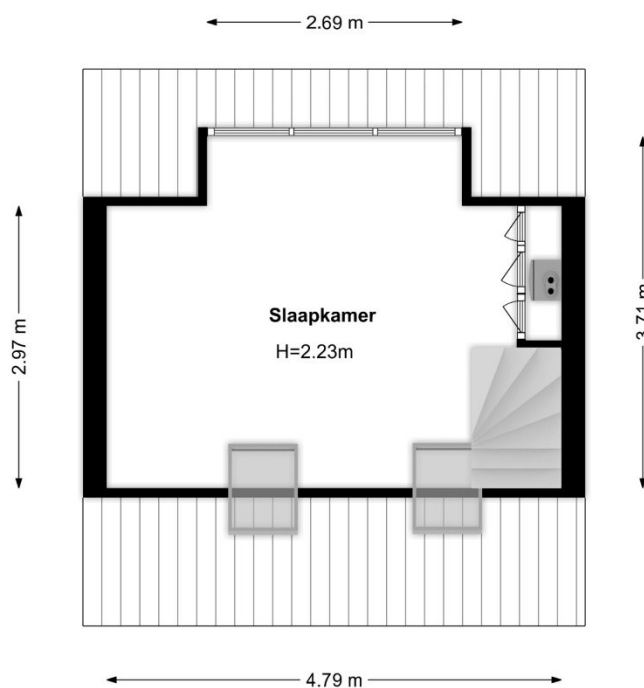


Deze plattegronden zijn met de grootste zorg samengesteld, echter illustratief, derhalve kunnen er geen rechten aan worden ontleend.





De Gouden Makelaar®
Makelaars in Het Gooi en omstreken

Berging

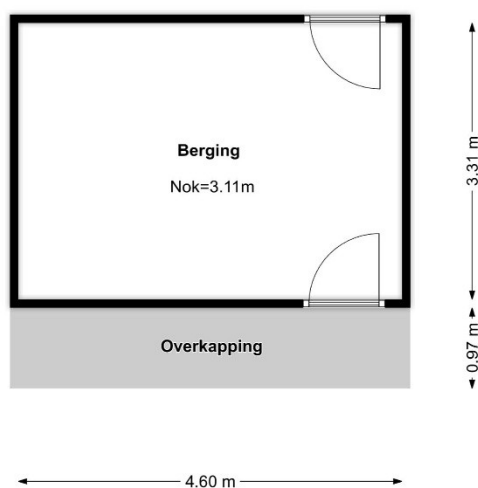

Deze plattegronden zijn met de grootste zorg samengesteld, echter illustratief, derhalve kunnen er geen rechten aan worden ontleend.





De Gouden Makelaar®
Makelaars in Het Gooi en omstreken

NEN 2580 meting

Schröder & Schröder
PREMIUM SERVICES VOOR DE MAKELAAR

Meetgegevens: Gebruiksoppervlakte conform Meetinstructie

Ericaweg 21

1251WJ

Laren

28 oktober 2021



Gebruiksoppervlakt Wonen	Bouwlaag 1	Bouwlaag 2	Bouwlaag 3	Bouwlaag 4	Totaal
Inpandig gebruiksoppervlakt					
Inpandig gebruiksoppervlakt Begane grond	65,65				65,65
Inpandig gebruiksoppervlakt Eerste Verdieping		35,73			35,73
Inpandig gebruiksoppervlakt Twede Verdieping			16,21		16,21
Inpandig gebruiksoppervlakt					
Correctie Schachten/Draagwanden	-1,38				-1,38
Vide en trapgat overige correcties					
1: Totaal inpandig gebruiksoppervlakt Wonen	64,27	35,73	16,21		116,21
Overige inpandige ruimte(n)					
Overige inpandige ruimte(n)					
Overige inpandige ruimte(n)					
Overige inpandige ruimte(n)					
Correctie					
Vide					
2: Totaal overige inpandige ruimte(n)					
3: Totaal oppervlakte gebruik/verblijf	64,27	35,73	16,21		116,21
Gebouw gebonden buitenruimte(n)					
Gebouw gebonden buitenruimte(n)					
Gebouw gebonden buitenruimte(n)					
4: Totaal gebouwgebonden buitenruimte(n)					
Externe ruimte(n) Berging	15,23				15,23
Externe ruimte(n) Overkapping	4,66				4,66
Externe ruimte(n)					
Externe ruimte(n)					
Externe ruimte(n)					
Vide					
5: Totaal externe ruimte(n)	19,89				19,89

*meetgegevens zijn weergegeven in m2.

KvK 52398234 - Registratienummer KOMO K2110839 - Reeweg 12-14 1394 JD Nederhorst den Berg - T. 035-2400250 - info@schroderenschroder.nl



Meetcertificaat

Certificaatnummer: **BGM27977**

Dit meetrapport is uitgegeven voor het registergoed gelegen aan de Ericaweg 21 1251WJ te Laren naar een meting opgenomen op 28-10-2021.

De netto gebruiksoppervlakte (wonen) en inhoud van het registergoed is conform meetinstructie:

Begane grond	64,27	m2	170,59	m3
Eerste Verdieping	35,73	m2	85,55	m3
Tweede Verdieping	16,21	m2	37,49	m3
		m2		
Totaal GO Wonen	116,21	m2	293,63	m3

Het registergoed beschikt over Overige in pandige ruimte(n) met een netto oppervlakte en inhoud van:

Totaal	0,00	m2	0,00	m3
---------------	-------------	-----------	-------------	-----------

Het registergoed beschikt inclusief Overige in pandige ruimte(n) conform meetinstructie over een totale netto gebruiks oppervlakte en inhoud van:

Totaal	116,21	m2	293,63	m3
---------------	---------------	-----------	---------------	-----------

Het registergoed beschikt inclusief Overige in pandige ruimte(n) conform meetinstructie over een **bruto** inhoud van:

Totaal			384,26	m3
---------------	--	--	---------------	-----------

Het registergoed beschikt over Gebouw gebonden buitenruimte(n) met een netto oppervlakte van:

Totaal	0,00	m2		
---------------	-------------	-----------	--	--

Het registergoed beschikt daarnaast over externe ruimte(n) met een netto oppervlakte en inhoud van:

Totaal	19,89	m2	41,49	m3
---------------	--------------	-----------	--------------	-----------

NB: Bovenstaande totalen zijn tot stand gekomen o.b.v. de oppervlakten onder 'Meetgegevens'.

Uitgifte certificaat 1 november 2021

Schröder & Schröder B.V.

De plattegronden zijn geproduceerd voor promotionele doeleinden en dienen ter indicatie. Ondanks dat dit rapport met de meeste zorgvuldigheid is samengesteld, kunnen aan de gebruiksoppervlakten en plattegronden geen rechten worden ontleend. Indien er wel rechten gewenst zijn dient er een rapport te worden opgesteld conform de NEN2580 inclusief correctieblad.



De Gouden Makelaar®
Makelaars in Het Gooi en omstreken

Kadastrale kaart



Kadastrale kaart

Uw referentie: ericaweg 21



12345 25	Deze kaart is noordgericht Perceelnummer Huisnummer — Vastgestelde kadastrale grens — Voorlopige kadastrale grens — Administratieve kadastrale grens — Bebouwing	Schaal 1: 500 Kadastrale gemeente Laren Noord-Holland Sectie G Perceel 3438	kadaster
Voor een eensluidend uittreksel, geleverd op 27 oktober 2021. De bewaarder van het kadaster en de openbare registers		Aan dit uittreksel kunnen geen betrouwbare maten worden ontleend. De Dienst voor het kadaster en de openbare registers behoudt zich de intellectuele eigendomsrechten voor, waaronder het auteursrecht en het databankenrecht.	

Locatie

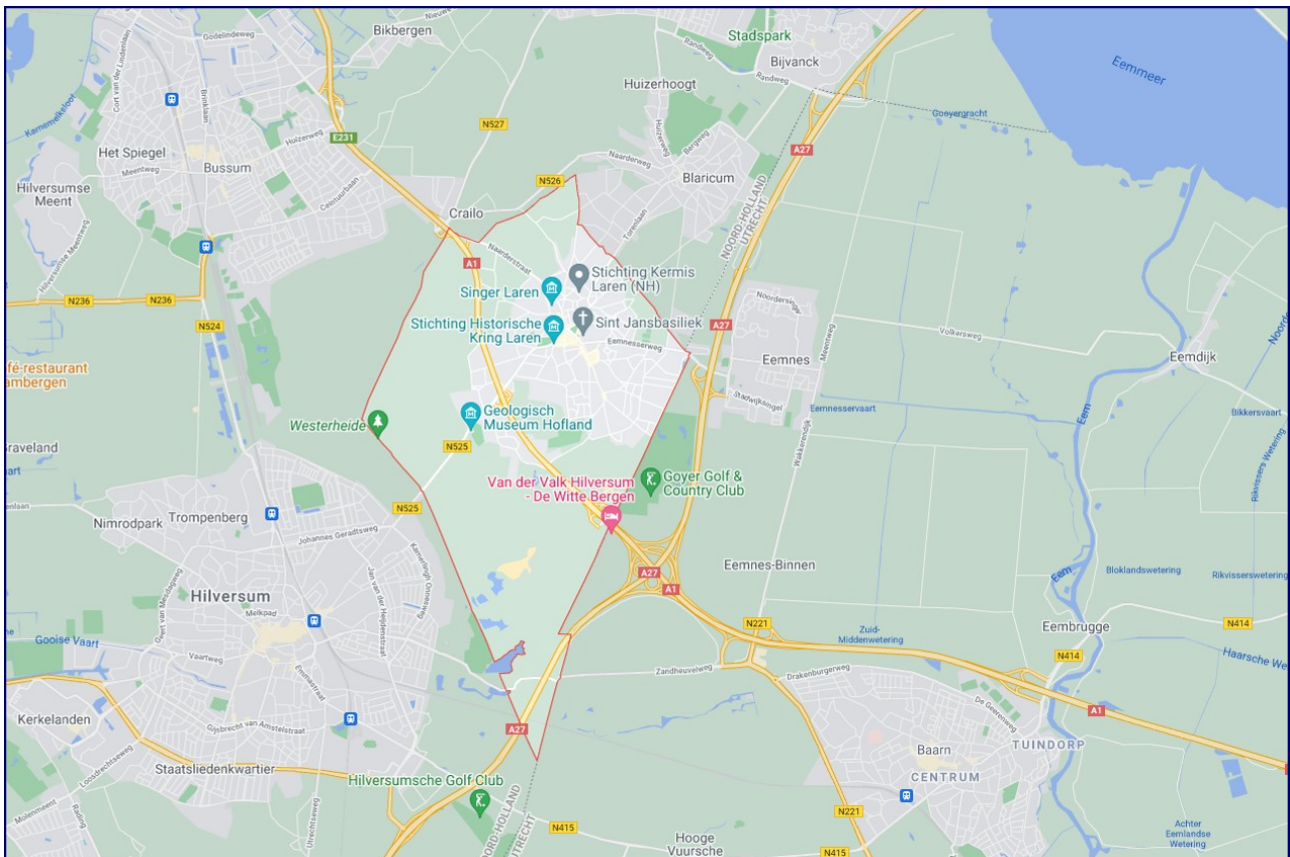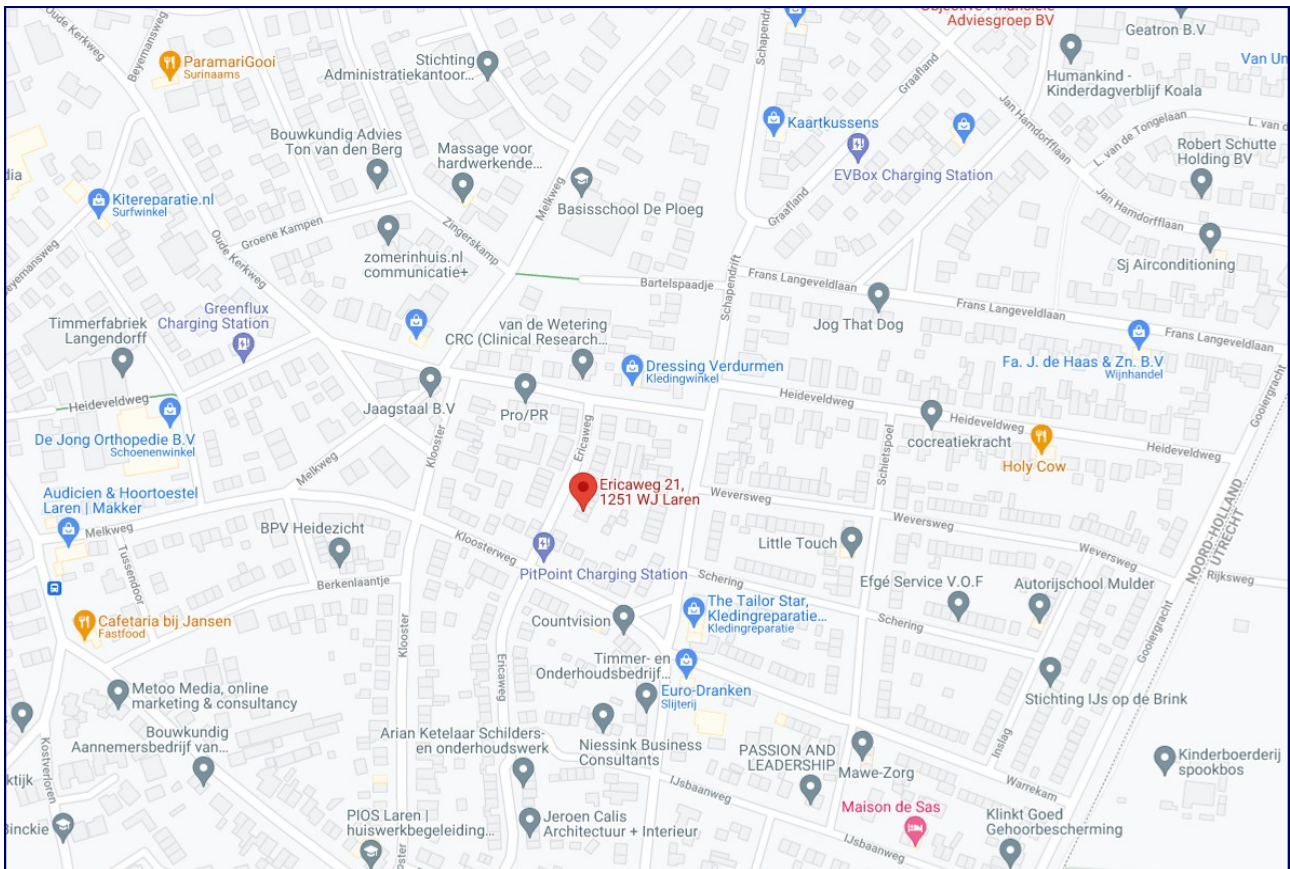



Uw droomhuis gevonden en hoe nu verder?

Biedingen: een bieding bestaat meestal uit drie elementen:

- 1) het bedrag dat u biedt,
- 2) een gewenste datum aanvaarding,
- 3) eventuele ontbindende voorwaarden.

Uw bod wordt door ons aan de verkoper overgebracht en daarop kan een tegenvoorstel van de verkoper volgen.

Wilsovereenstemming

Wanneer koper en verkoper het eens worden, wordt er wilsovereenstemming bereikt. Verkoper stelt uitdrukkelijk dat de wilsovereenstemming niet eerder tot stand komt dan

nadat alleen over de hoofd-zaken maar ook over de details overeenstemming is bereikt.

Koopovereenkomst

De overeenkomst wordt gesloten op basis van een NVM-koopakte volgens het laatste model vastgelegd door de NVM, de Consumentenbond en de Vereniging Eigen Huis. Voor de verkoop zijn verkoopvoorwaarden gesteld die hieronder zijn opgenomen. Bij het uitbrengen van een bieding en het sluiten van een koopovereenkomst wordt men geacht bekend te zijn met deze verkoopvoorwaarden en deze te aanvaarden. Eventueel door de koper te maken voorbehouden worden alleen vermeld in de koopakte als deze in de onderhandelingen zijn afgesproken, inclusief de overeengekomen termijn voor financiering gerekend vanaf de dag van **wilsovereenstemming**.

Bouwtechnische keuring

Koper wordt in de gelegenheid gesteld de woning voor het sluiten van de koopovereenkomst te laten keuren door een erkend bouwtechnisch bureau om eventuele bouwkundige gebreken vast te stellen, dan wel de woning te laten controleren op de aanwezigheid van asbesthoudende materialen. Deze kosten voor deze keuring komen voor rekening van de koper.

Rechtsgeldige koopovereenkomst pas na ondertekening

Een mondelinge overeenstemming tussen de particuliere verkoper en de particuliere koper is niet rechtsgeldig.

Met andere woorden: er is geen koop. Er is pas sprake van een rechtsgeldig koopovereenkomst als de particuliere verkoper en de particuliere koper de koopovereenkomst hebben ondertekend. Dit vloeit voort uit artikel 7:2 Burgerlijk Wetboek.

Een bevestiging van de mondelinge overeenstemming per e-mail of een toegestuurd concept van de koopovereenkomst wordt overigens niet gezien als een 'ondertekende' koopovereenkomst.

Ontbindende voorwaarde(n)

In de koopakte wordt meestal een termijn (maximaal 6 weken) genoemd waarbinnen de koper in de gelegenheid wordt gesteld een financiering te sluiten. Indien geen passende financiering wordt verkregen, kan de koopovereenkomst binnen de genoemde termijn kosteloos worden ontbonden.

De voorwaarden waaraan deze ontbinding dient te voldoen zijn nader uitgewerkt in de koopakte.

Wordt er geen gebruik gemaakt van de mogelijkheid de overeenkomst te ontbinden, dan is de koop na het verstrijken van de ontbindingstermijn definitief en onvoorwaardelijk

Waarborgsom

Koper stelt voor de nakoming van de verplichtingen binnen 14 dagen na onvoorwaardelijke verkoop een waarborgsom c.q. bankgarantie ter grootte van 10% van de overeengekomen koopsom.

Aansluitingen

Wij raden u aan een aantal zaken zoals energie/ telefoon/ internetaansluiting vooraf te regelen. Heeft u een woonhuis gekocht, laat dan de opstal verzekering ingaan op de datum waarop u de sleutel in ontvangst neemt.

Transport

Op de overeengekomen datum van overdracht wordt eerst de woning bezocht en gecontroleerd op de eigenschappen die de koper bedongen heeft. Voorts worden de meterstanden van Gas/water/licht vastgelegd. Hierna vervolgen de koper en verkoper hun route naar de Notaris voor ondertekening van de transport/leveringsakte. Na ondertekening hiervan worden de sleutels aan u overgedragen.



De Gouden Makelaar®
Makelaars in Het Gooi en omstreken

De Gouden Makelaar verkoopt huizen op toplocaties in het Gooi.

Makelaar Marjolein Speksnijder is de oprichter van de formule de Gouden Makelaar en is ruim vijftien jaar werkzaam in het Gooi, waarvan meer dan 15 jaar als zelfstandig kantoorhouder.

Wij kennen de Gooische woningen, wachten niet af, maar zijn actief voor u aan het werk.

De Gouden Makelaar verkoopt villa's, woningen, appartementen en bouwgronden in Laren, Blaricum of Huizen en of directe omgeving. (Bussum, Eemnes, Hilversum, Naarden).



Heeft u wel eens gedacht, wat is mijn woning waard en zijn er wel kopers voor? Wij zijn op zoek naar nieuwe objecten.

Wenst u een vrijblijvend en professioneel advies, waardebeoordeling, dan komen wij graag bij u langs.