



De Gouden Makelaar®

Makelaars in Het Gooi en omstreken

Goudhaver 26 Eemnes



Te koop

Vraagprijs € 425.000,- KK



De Gouden Makelaar®
Makelaars in Het Gooi en omstreken

Inhoudsopgave

- Objectomschrijving
- Foto's
- Plattegronden
- NEN meting
- Kadastrale kaart
- Locatie
- Een woning bezichtigd, hoe nu verder?
- De Gouden Makelaar

Oppervlakten:

Wonen: 119 m²

Inhoud: 406 m³

Perceel: 153 m²

De meetinstructie is gebaseerd op de NEN2580 en is bedoeld om een meer eenduidige manier van meten toe te passen voor het geven van een indicatie van de gebruiksoppervlakte. De meetinstructie sluit meetverschillen in een meetuitkomsten niet volledig uit, door bijvoorbeeld interpretatieverschillen, afrondingen of beperkingen bij het uitvoeren van de meting.





De Gouden Makelaar®
Makelaars in Het Gooi en omstreken

Goudhaver 26 Eemnes

In rustige en kindvriendelijke woonomgeving gelegen, goed onderhouden, ruime, lichte en verrassende eengezinswoning met heerlijke diepe en zonnige achtertuin op het westen met vrij uitzicht. Dit lichte gezinshuis is goed geïsoleerd, heeft ankerloze spouwmuren, 4 volwaardige slaapkamers, een ruime woonkamer en een gezellige woon/eetkeuken.

Indeling: Overdekte entree, goede hal met toilet, garderobekast, meterkast en trap naar verdieping. Aan de voorzijde van de woning is de woonkeuken gerealiseerd. Luxe van uitvoering, voorzien van inbouwapparatuur en veel kast en bergruimte.

De tuingerichte, lichte en ruime woonkamer heeft openslaande deuren naar de achtertuin, een heerlijke gashaard en mooie vrije zichtlijnen. De gehele begane grond is voorzien van een jatoba houtenvloer.

1e verdieping: Overloop, 3 ruime slaapkamers, luxe badkamer voorzien van royaal ligbad, separate douche, toilet en wastafelmeubel met verwarmde spiegel.

2e verdieping: Via vaste trap bereikbaar, voorzolder alwaar de CV ketel (huur) zich bevindt en wasmachine aansluiting. Grote 4e slaapkamer met bergvliering.

Aan de achterzijde van de woning ligt een speelterrein met parkeerplaatsen.

Op korte afstand van het centrum gelegen

Een leuke, vriendelijke straat met goede buurtgenoten, kortom een heerlijk huis!

Vraagprijs: € 425.000,- k.k. aanvaarding in overleg

Geïnteresseerd in een bezoek, maak vrijblijvend een afspraak met één van onze makelaars. Wij zijn van maandag tot en met zaterdag bereikbaar middels 035-5384810 of per mail info@deGoudenMakelaar.nl



De Gouden Makelaar®
Makelaars in Het Gooi en omstreken





De Gouden Makelaar®
Makelaars in Het Gooi en omstreken





De Gouden Makelaar®
Makelaars in Het Gooi en omstreken





De Gouden Makelaar®
Makelaars in Het Gooi en omstreken





De Gouden Makelaar®
Makelaars in Het Gooi en omstreken






De Gouden Makelaar®
Makelaars in Het Gooi en omstreken





De Gouden Makelaar®
Makelaars in Het Gooi en omstreken


Begane grond

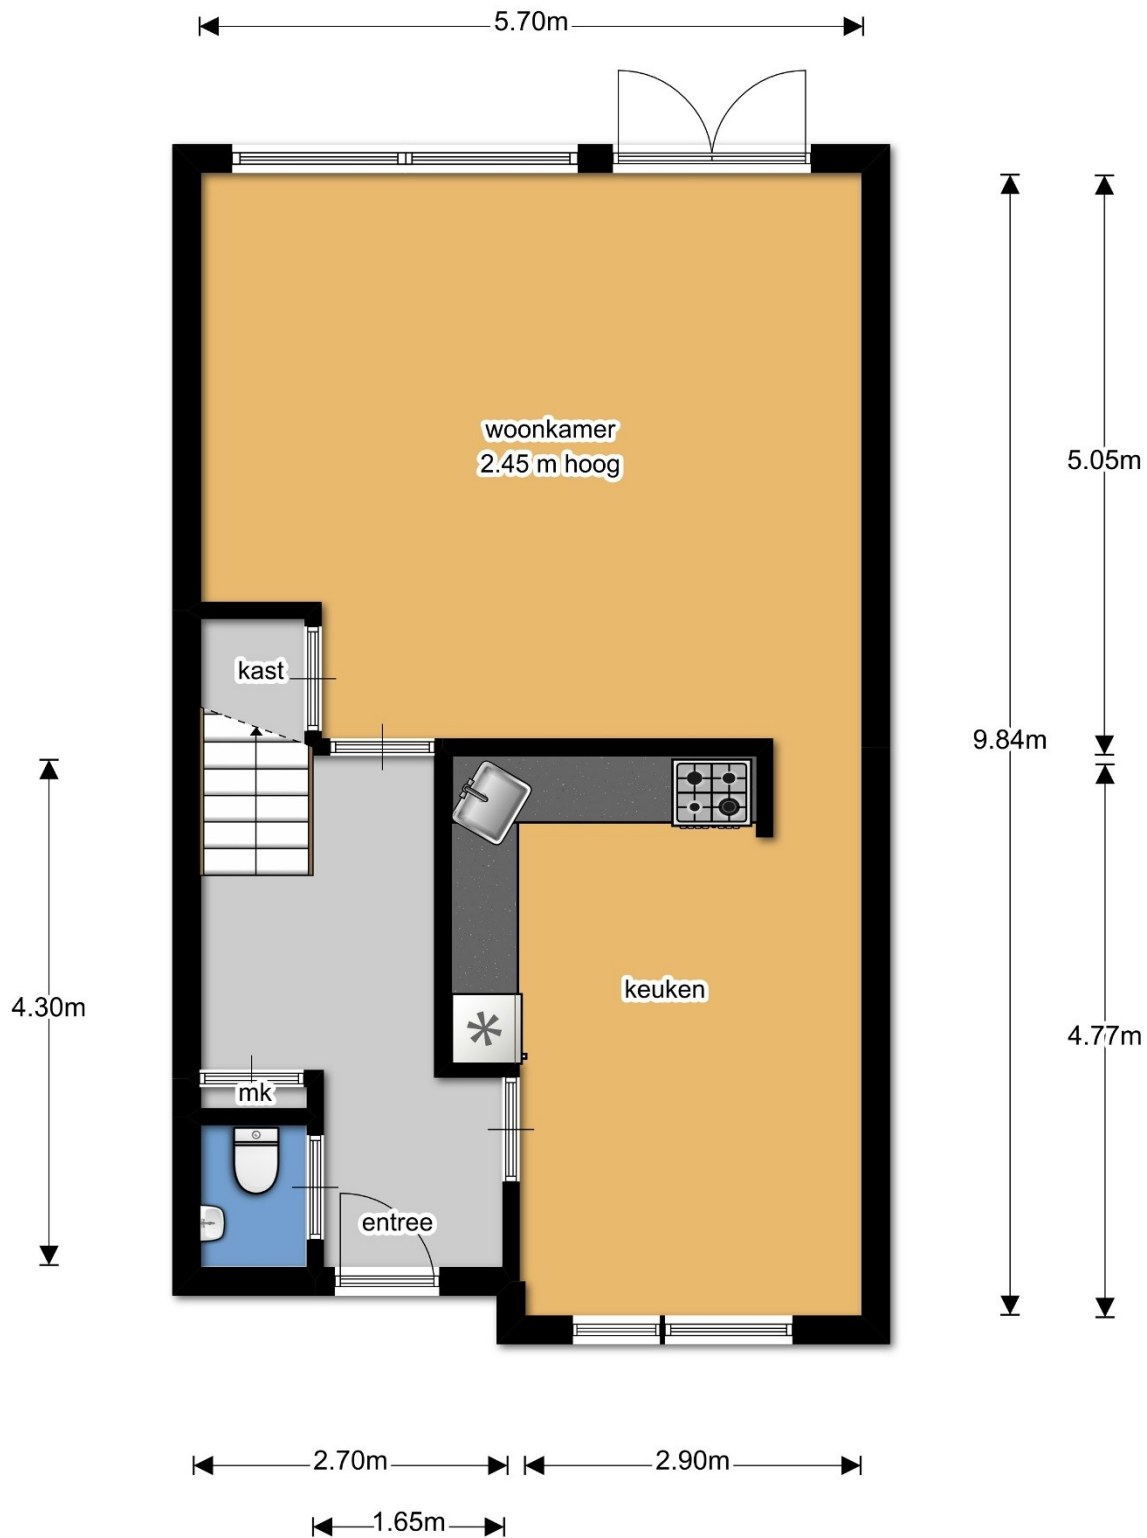



De Gouden Makelaar®
Makelaars in Het Gooi en omstreken


Eerste verdieping

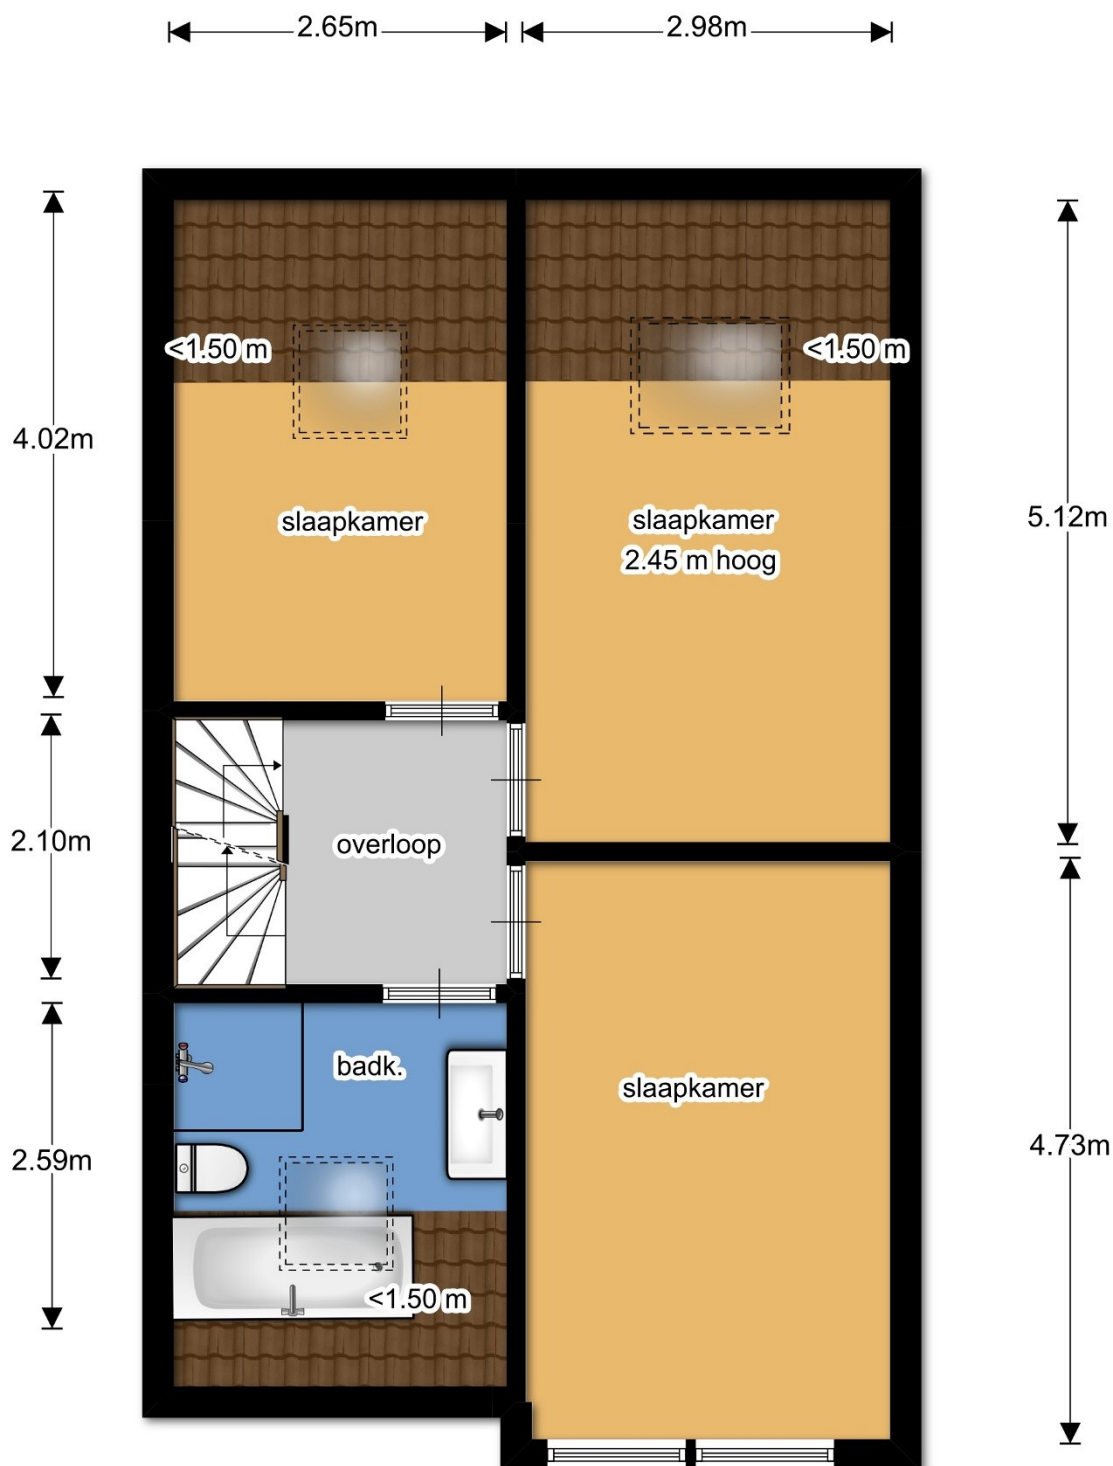



De Gouden Makelaar®
Makelaars in Het Gooi en omstreken


Tweede verdieping

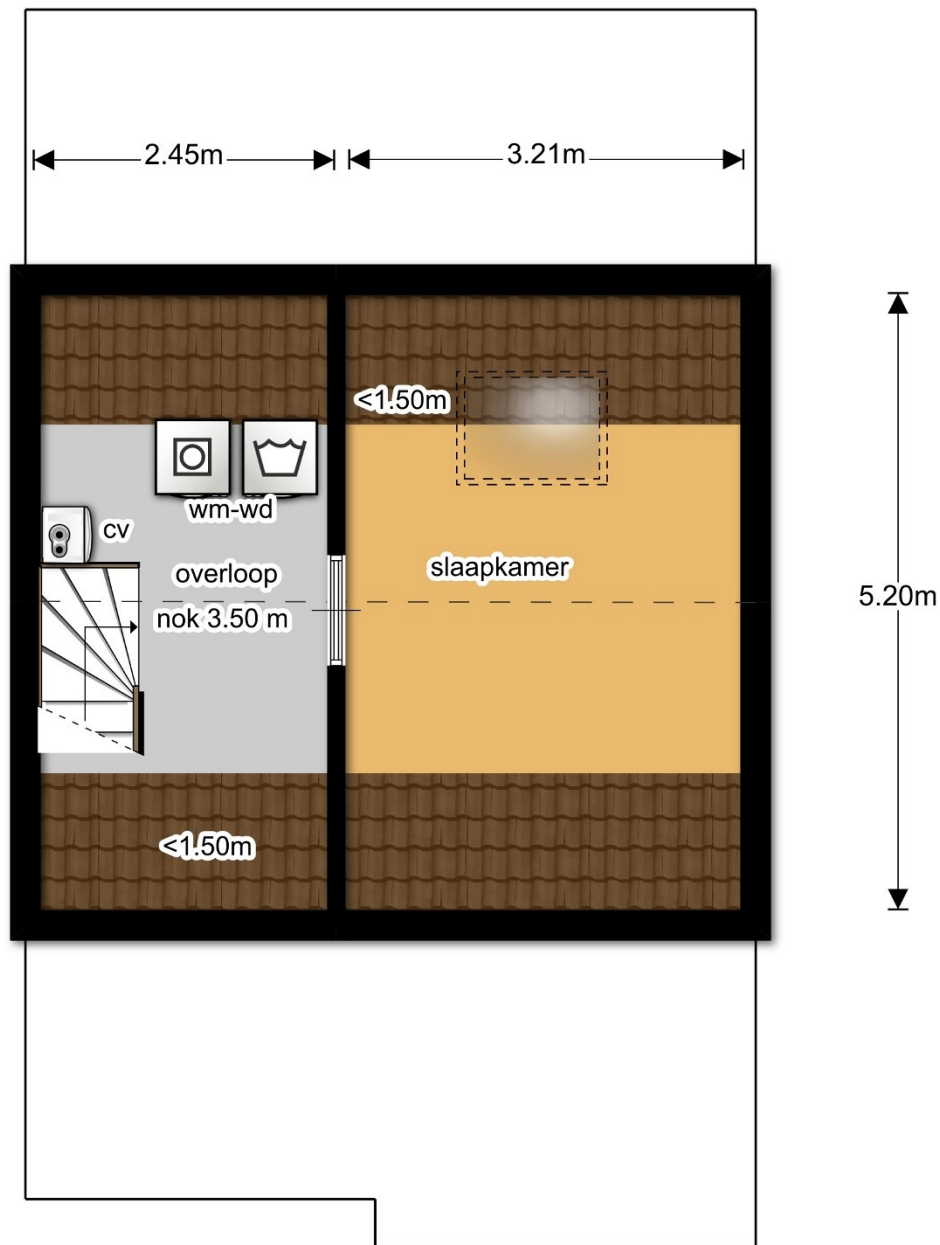




De Gouden Makelaar®
Makelaars in Het Gooi en omstreken

Berging

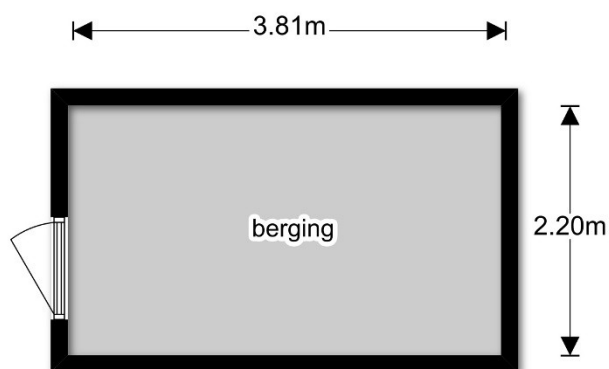



NEN 2580 meting

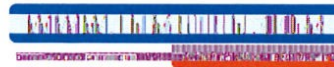

Meetrapport

Meetrapport: A, RVB1983-30740
Soort object: Middenwoning

Plaats: Eemnes

Datum van meetrapport: 27-10-2020
Bijzonderheden: Geen

Gebruiksoppervlakte woonruimte		119,0	m²
Overige inpandige ruimte	nvt	nvt	
Gebouwgebonden buitenruimte	nvt	nvt	
Externe bergruimte	Berging	8,4	m²
Inhoud		406,0	m³

De plattegrond bij bovenstaande meetstaat kunt u vinden op:

<https://floorplanner.com/projects/88018410/viewer>

Ingemeten volgens de Meetinstructie

Deze meetinstructie geeft een praktische handleiding om voor woningen de gebruiksoppervlakten, zoals gedefinieerd in de NEN 2580 en ondermeer toegepast in de basisregistratie gebouwen, te meten. De meetinstructie is een gezamenlijk initiatief van NVM, VBO, BAG en de waarderingkamer.

Toelichtingsclausule NEN 2580

De Meetinstructie is gebaseerd op de NEN 2580. De Meetinstructie is bedoeld om een meer eenduidige manier van meten toe te passen voor het geven van een indicatie van de gebruiksoppervlakte. De Meetinstructie sluit verschillen in meetuitkomsten niet volledig uit, door bijvoorbeeld interpretatieverschillen, afrondingen of beperkingen bij het uitvoeren van de meting.

Op al onze offertes, op alle opdrachten aan ons en op alle gesloten overeenkomsten zijn de algemene voorwaarden van toepassing zoals bijgesloten, gedeponeerd bij de KvK te Hilversum en te vinden op onze website www.inmeten.com



Gespecificeerde meetstaat

Begane grond

Gebruiksoppervlakte woonruimte		55,0	m²
Overige inpandige ruimte	nvt	nvt	
Gebouwgebonden buitenruimte	nvt	nvt	
Externe bergruimte	nvt	nvt	
Inhoud		194,0	m³

1e verdieping

Gebruiksoppervlakte woonruimte		46,0	m²
Overige inpandige ruimte	nvt	nvt	
Gebouwgebonden buitenruimte	nvt	nvt	
Externe bergruimte	nvt	nvt	
Inhoud		140,0	m³

2e verdieping

Gebruiksoppervlakte woonruimte		18,0	m²
Overige inpandige ruimte	nvt	nvt	
Gebouwgebonden buitenruimte	nvt	nvt	
Externe bergruimte	nvt	nvt	
Inhoud		72,0	m³

Berging

Gebruiksoppervlakte woonruimte		nvt	
Overige inpandige ruimte	nvt	nvt	
Gebouwgebonden buitenruimte	nvt	nvt	
Externe bergruimte	Berging	8,4	m²
Inhoud		nvt	




De Gouden Makelaar®
Makelaars in Het Gool en omstreken

Kadastrale kaart

Kadastrale kaart

Uw referentie: goud

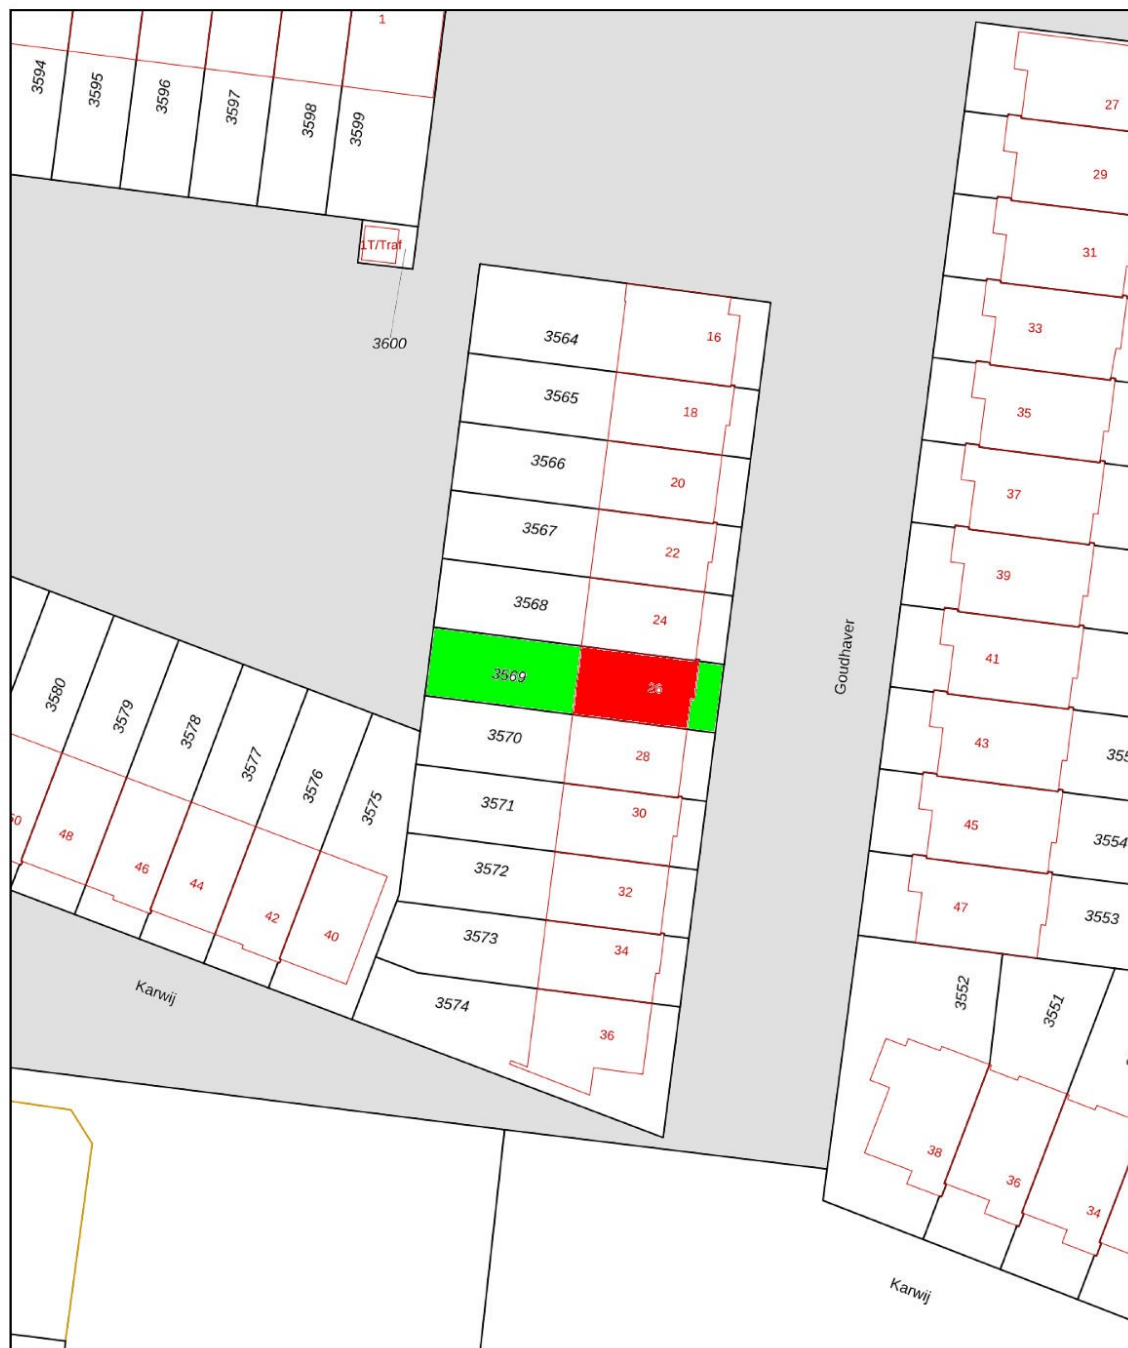

12345

Deze kaart is noordgericht

Perceelnummer

Huisnummer

Vastgestelde kadastrale grens

Voorlopige kadastrale grens

Administratieve kadastrale grens

Bebouwing

Schaal 1: 500

Kadastrale gemeente Eemnes

Sectie G

Perceel 3569


kadaster



Voor een eensluidend uittreksel, geleverd op 21 oktober 2020
De bewaarder van het kadaster en de openbare registers

Aan dit uittreksel kunnen geen betrouwbare maten worden ontleend.
De Dienst voor het kadaster en de openbare registers behoudt zich de intellectuele
eigendomsrechten voor, waaronder het auteursrecht en het databankenrecht.

Locatie

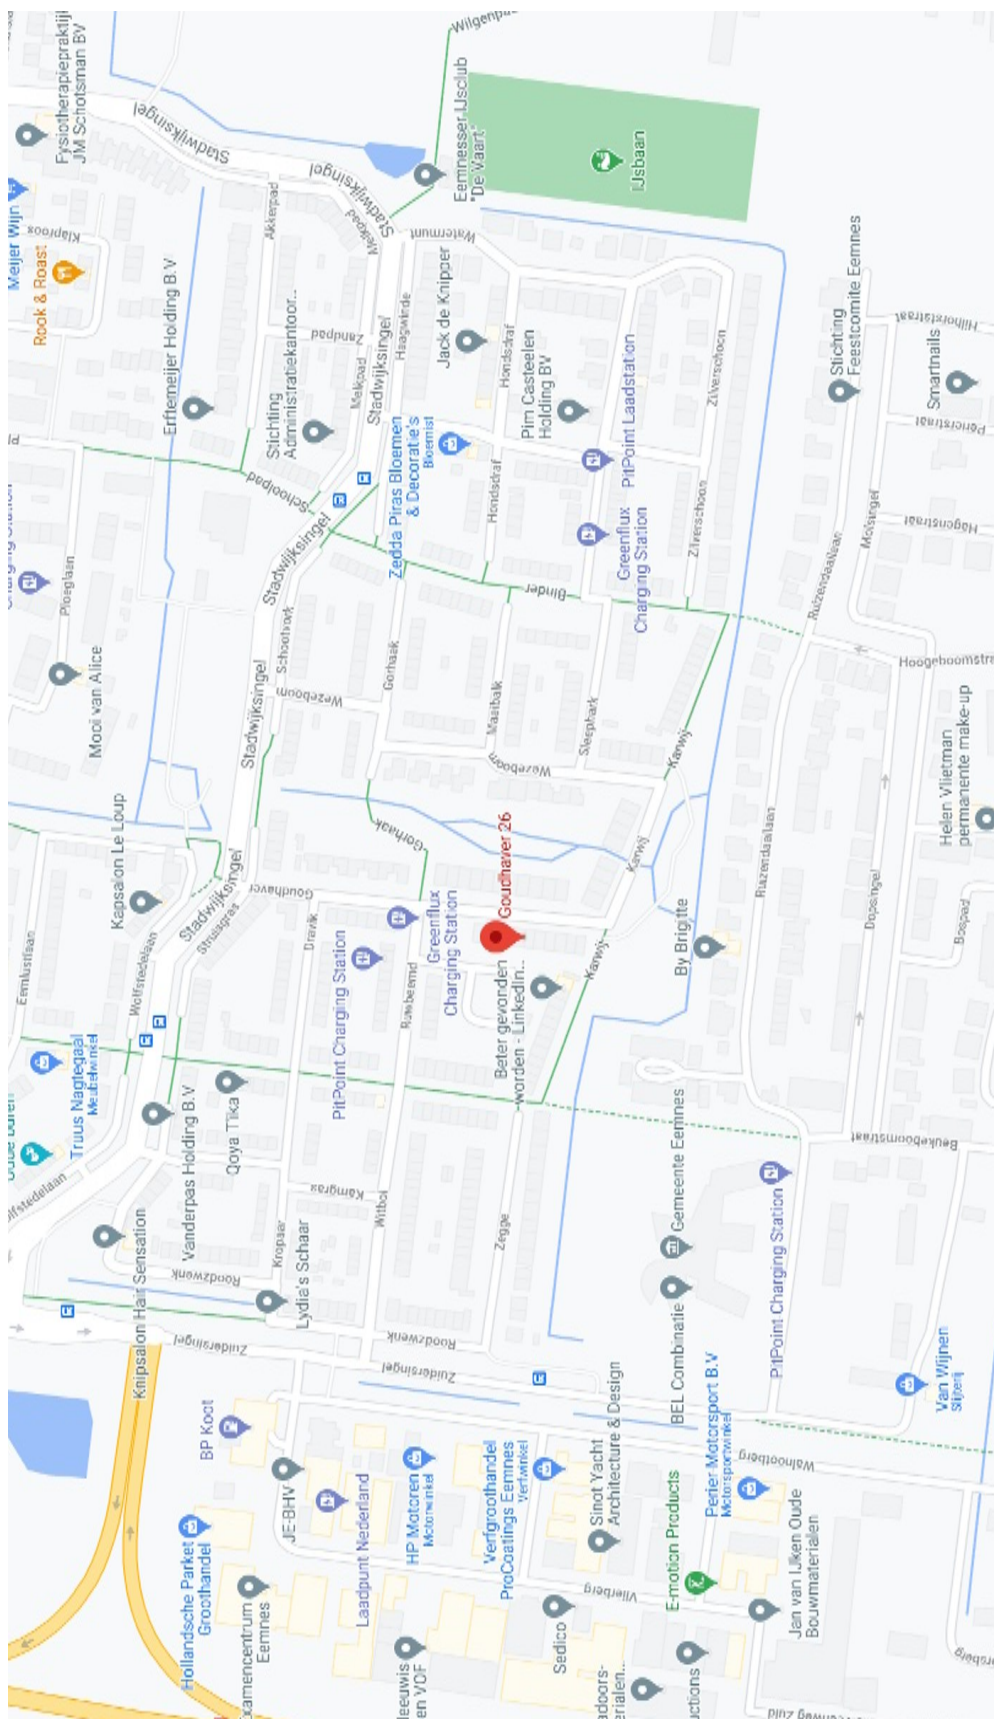



Uw droomhuis gevonden en hoe nu verder?

Biedingen: een bieding bestaat meestal uit drie elementen:

- 1) het bedrag dat u biedt,
- 2) een gewenste datum aanvaarding,
- 3) eventuele ontbindende voorwaarden.

Uw bod wordt door ons aan de verkoper overgebracht en daarop kan een tegenvoorstel van de verkoper volgen.

Wilsovereenstemming

Wanneer koper en verkoper het eens worden, wordt er wilsovereenstemming bereikt. Verkoper stelt uitdrukkelijk dat de wilsovereenstemming niet eerder tot stand komt dan

nadat alleen over de hoofd-zaken maar ook over de details overeenstemming is bereikt.

Koopovereenkomst

De overeenkomst wordt gesloten op basis van een NVM-koopakte volgens het laatste model vastgelegd door de NVM, de Consumentenbond en de Vereniging Eigen Huis. Voor de verkoop zijn verkoopvoorwaarden gesteld die hieronder zijn opgenomen. Bij het uitbrengen van een bieding en het sluiten van een koopovereenkomst wordt men geacht bekend te zijn met deze verkoopvoorwaarden en deze te aanvaarden. Eventueel door de koper te maken voorbehouden worden alleen vermeld in de koopakte als deze in de onderhandelingen zijn afgesproken, inclusief de overeengekomen termijn voor financiering gerekend vanaf de dag van **wilsovereenstemming**.

Bouwtechnische keuring

Koper wordt in de gelegenheid gesteld de woning voor het sluiten van de koopovereenkomst te laten keuren door een erkend bouwtechnisch bureau om eventuele bouwkundige gebreken vast te stellen, dan wel de woning te laten controleren op de aanwezigheid van asbesthoudende materialen. Deze kosten voor deze keuring komen voor rekening van de koper.

Rechtsgeldige koopovereenkomst pas na ondertekening

Een mondelinge overeenstemming tussen de particuliere verkoper en de particuliere koper is niet rechtsgeldig.

Met andere woorden: er is geen koop. Er is pas sprake van een rechtsgeldig koopovereenkomst als de particuliere verkoper en de particuliere koper de koopovereenkomst hebben ondertekend. Dit vloeit voort uit artikel 7:2 Burgerlijk Wetboek.

Een bevestiging van de mondelinge overeenstemming per e-mail of een toegestuurd concept van de koopovereenkomst wordt overigens niet gezien als een 'ondertekende' koopovereenkomst.

Ontbindende voorwaarde(n)

In de koopakte wordt meestal een termijn (maximaal 6 weken) genoemd waarbinnen de koper in de gelegenheid wordt gesteld een financiering te sluiten. Indien geen passende financiering wordt verkregen, kan de koopovereenkomst binnen de genoemde termijn kosteloos worden ontbonden.

De voorwaarden waaraan deze ontbinding dient te voldoen zijn nader uitgewerkt in de koopakte.

Wordt er geen gebruik gemaakt van de mogelijkheid de overeenkomst te ontbinden, dan is de koop na het verstrijken van de ontbindingstermijn definitief en onvoorwaardelijk

Waarborgsom

Koper stelt voor de nakoming van de verplichtingen binnen 14 dagen na onvoorwaardelijke verkoop een waarborgsom c.q. bankgarantie ter grootte van 10% van de overeengekomen koopsom.

Aansluitingen

Wij raden u aan een aantal zaken zoals energie/ telefoon/ internetaansluiting vooraf te regelen. Heeft u een woonhuis gekocht, laat dan de opstal verzekering ingaan op de datum waarop u de sleutel in ontvangst neemt.

Transport

Op de overeengekomen datum van overdracht wordt eerst de woning bezocht en gecontroleerd op de eigenschappen die de koper bedongen heeft. Voorts worden de meterstanden van Gas/water/licht vastgelegd. Hierna vervolgen de koper en verkoper hun route naar de Notaris voor ondertekening van de transport/leveringsakte. Na ondertekening hiervan worden de sleutels aan u overgedragen.



De Gouden Makelaar®
Makelaars in Het Gooi en omstreken

De Gouden Makelaar verkoopt huizen op toplocaties in het Gooi.

Makelaar Marjolein Speksnijder is de oprichter van de formule de Gouden Makelaar en is ruim vijftien jaar werkzaam in het Gooi, waarvan meer dan 15 jaar als zelfstandig kantoorhouder.

Wij kennen de Gooische woningen, wachten niet af, maar zijn actief voor u aan het werk.

De Gouden Makelaar verkoopt villa's, woningen, appartementen en bouwgronden in Laren, Blaricum of Huizen en of directe omgeving. (Bussum, Eemnes, Hilversum, Naarden).



Heeft u wel eens gedacht, wat is mijn woning waard en zijn er wel kopers voor? Wij zijn op zoek naar nieuwe objecten.

Wenst u een vrijblijvend en professioneel advies, waardebeoordeling, dan komen wij graag bij u langs.