


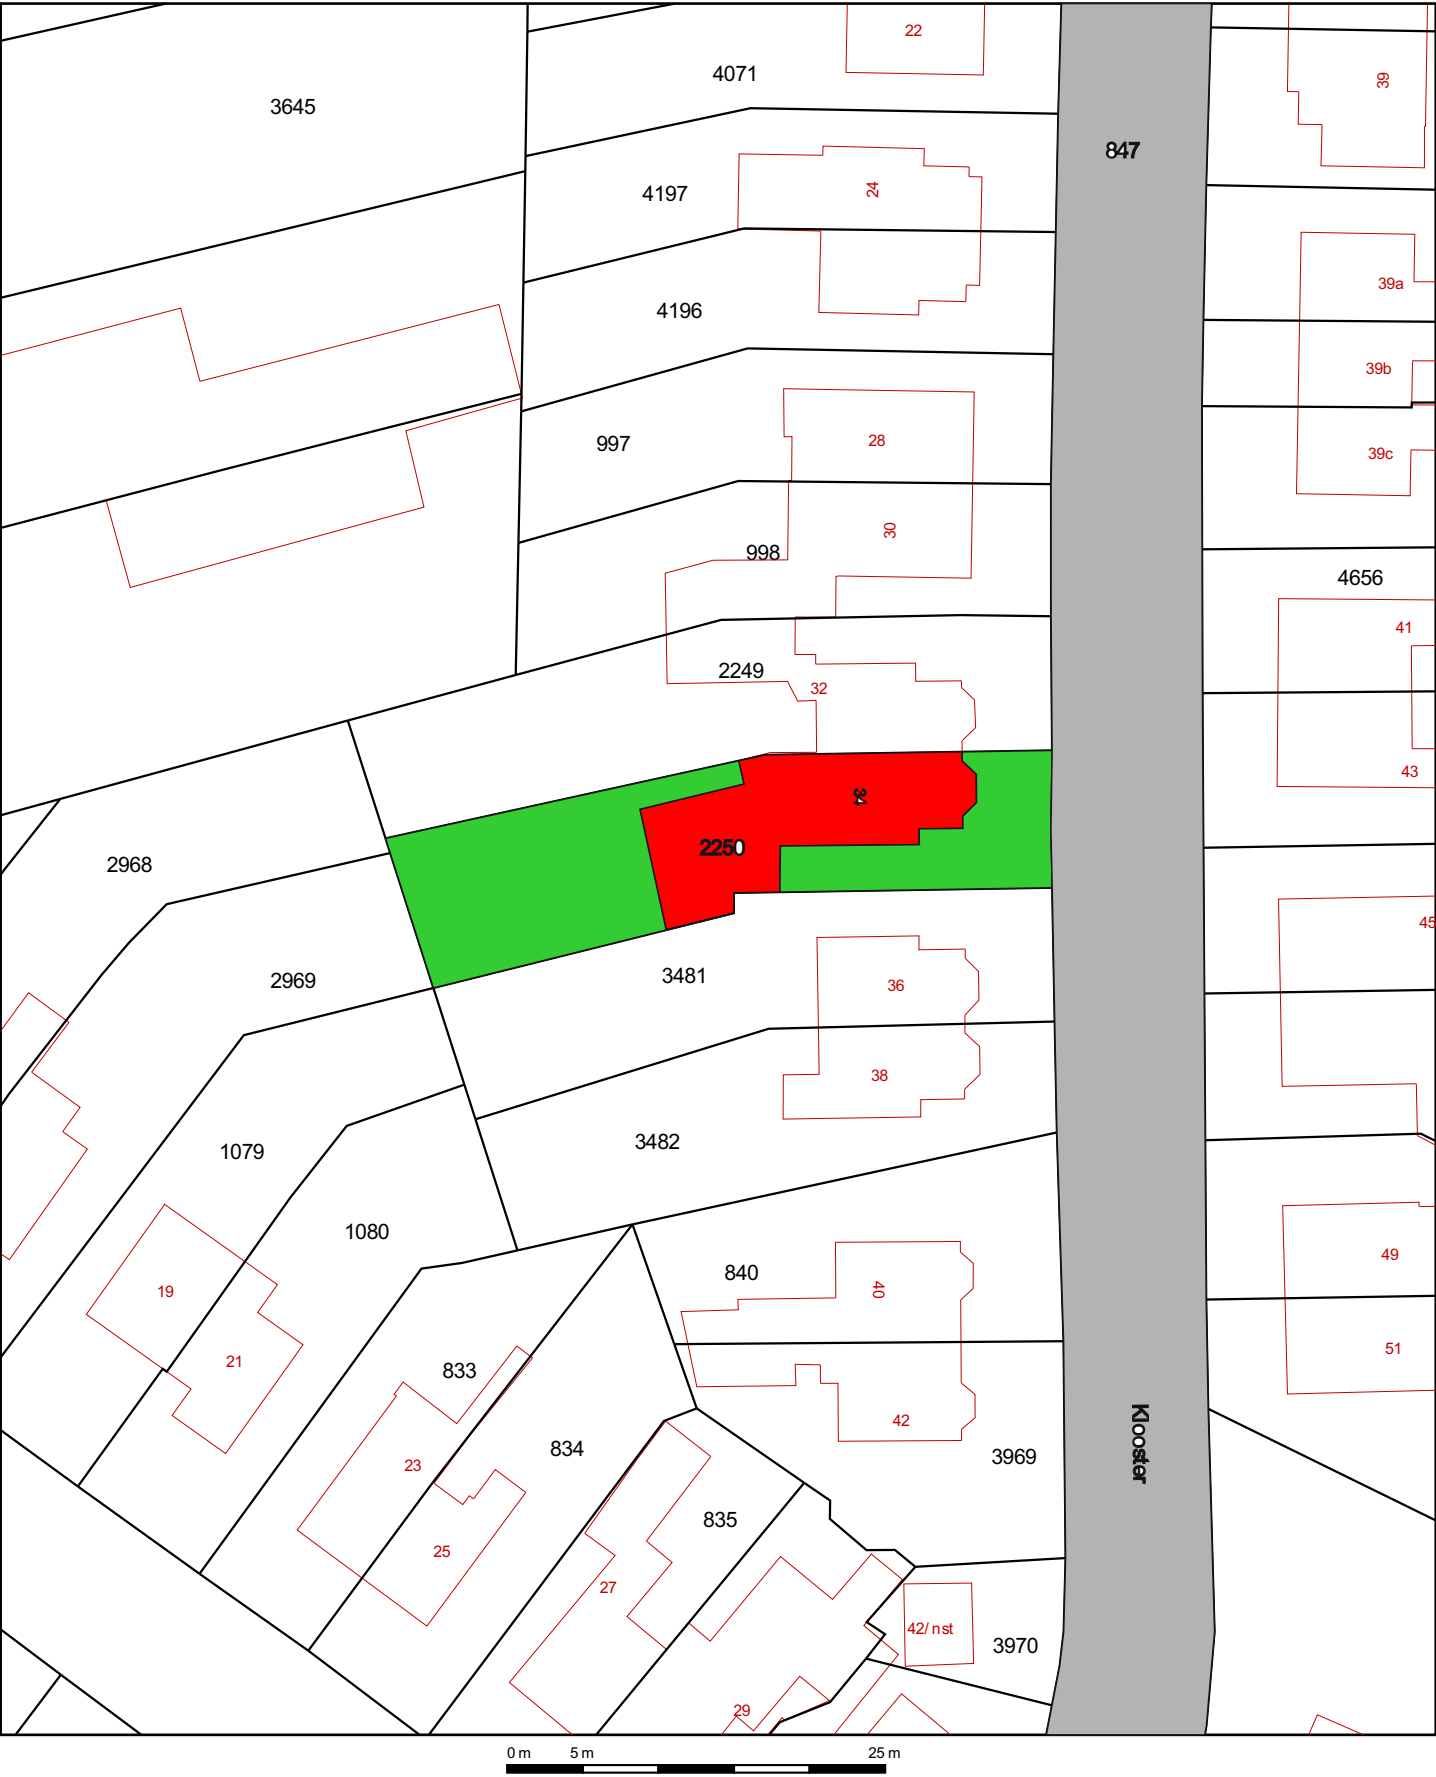

12345 25 Deze kaart is noordgericht Perceelnummer Huisnummer Vast gestelde kadastrale grens Voorlopige kadastrale grens Administratieve kadastrale grens Bebouwing Overige topografie Voor een eensluidend uittreksel, Apeldoorn, 25 september 2017 De bewaarder van het kadaster en de openbare registers	Schaal 1:500 Kadastrale gemeente Perceel LAREN G 2250	
---	---	--

Aan dit uittreksel kunnen geen betrouwbare maten worden ontleend.
De Dienst voor het kadaster en de openbare registers behoudt zich de intellectuele eigendomsrechten voor, waaronder het auteursrecht en het databankenrecht.