



WONEN

DRINKWATERWEG 202 3063 JC ROTTERDAM

*Leuke 3- kamer woning
met balkon en mooi
uitzicht op de Maas!*

*Rustige plek met alle
voorzieningen direct in
de buurt*

*Uitvalswegen zijn goed
bereikbaar en gelegen
op korte afstand*



RE/MAX

RE/MAX Totaal Makelaars
Goudsesingel 113
3031 EE Rotterdam

010-4535920
totaal@remax.nl
remax-totaal.nl



Wonen in Rotterdam doe je met RE/MAX

WELKOM

bij de Fullservice makelaar

Je staat op het punt om een belangrijke beslissing te nemen; je zag je droomhuis en wilt het kopen, maar hoe zit het dan met je huidige huis? Krijg je wel een hypotheek rond en welke hypotheek sluit het beste aan bij jouw situatie? Logische vragen die, als je je onvoldoende laat voorlichten, in potentie grote gevolgen met zich meebrengen voor jouw toekomst! Per slot van rekening koop of verkoop je niet elke dag een huis. Was het nou maar zo simpel als het shoppen voor je favoriete outfit...

Met een RE/MAX makelaar ben jij in goede handen!



Is dit jouw droomhuis?



RE/MAX Totaal Makelaars is een no-nonsense, full service makelaarskantoor dat zich richt op Rotterdam (inclusief Hoogvliet), Schiedam, Capelle aan den IJssel, Lansingerland en Vlaardingen. Onze makelaars hebben ieder hun eigen specialisme; zijn thuis in hun deel van de stad.

Volg en like ons online



@remaxtotaalmakelaars



facebook.com/makelaarrotterdam



makelaarrotterdam.tv

Whatsapp Alert: **06-49298754**

Beoordelingen: **rem.ax/reviews010**

WOONOPPERVLAKTE

70 m²

INHOUD

216 m³

BUITENRUIMTE

5 m²

BOUWJAAR

1989

KAMERS

3

SLAAPKAMERS

2



STAAT VAN ONDERHOUD:

goed

VERWARMING:

stadsverwarming

ENERGIELABEL:

C

TUINLIGGING:

zuid westen

PARKEREN:

openbaar parkeren

BERGING:

nee



KOM VERDER

DRINKWATERWEG 202

Leuke 3- kamer woning met balkon en mooi uitzicht op de Maas!

In de groene wijk De Esch, gelegen aan de ruime en rustige Drinkwaterweg hebben wij dit leuke appartement voor u op de 1e verdieping. De wijk heeft veel groen, ligt aan de Maas en is ruim opgezet. U woont hier heerlijk rustig met alle voorzieningen direct in de buurt om plezierig te kunnen wonen. Voor de dagelijkse boodschappen kunt u terecht in het nabijgelegen winkelcentrum, op enkele minuten lopen afstand vindt u tramhaltes (in 10 minuten bent u in het centrum) scholen, speelruimtes, sportvelden, en de Erasmus Universiteit op 10 minuten lopen. Bovendien zijn uitvalswegen en bedrijfsterreinen op zeer korte afstand gelegen en goed bereikbaar. Vanuit de Esch is het centrum van Rotterdam per fiets, maar natuurlijk ook heel makkelijk per tram of met de auto bereikbaar. Parkeergelegenheid bij de woning is ruimschoots, vergunningsvrij en gratis aanwezig!

Begane grond.

Afgesloten, nette entree met bellentableau, brievenbussen, toegang tot beneden bergingen en trapopgang naar de woonverdieping.

1e verdieping.

Royale hal, toegang tot de lichte woonkamer met mooi uitzicht op de Maas. Aansluitend aan de woonkamer vindt u de gezellige eetkeuken in hoekopstelling met diverse inbouwapparatuur. Vanuit de keuken heeft u toegang tot het balkon. De twee goede slaapkamers zijn vanuit de hal bereikbaar evenals de nette badkamer en het keurig toilet.

Bouwjaar appartement 1989

Erfpacht tot 22-09-2085

Canon afgekocht t/m 01-04-2058

Woonoppervlakte ca. 70 m²

Inhoud ca. 216 m³

Woonkamer ca. 25 m²

Keuken ca. 11,70 m²

Slaapkamer 1, ca. 11,70 m²

Slaapkamer 2, ca. 6,8 m²

Balkon ca. 5,25 m²

Gehele woning is voorzien van laminaatvloer

Dubbele beglazing

Aparte beneden berging ca. 6 m²

Stadsverwarming

Vve ca. € 94,- p.m.

VRAAGPRIJS
€ 280.000 K.K.

Oplevering kan snel

U bent van harte welkom voor een bezichtiging van dit leuke 3- kamer appartement.

Aan bovenstaande informatie en maten kunnen geen rechten worden ontleend het is slechts een uitnodiging tot het doen van een bod.








**GEZELLIGE
EETKEUKEN
IN HOEKOPSTELLING
MET DIVERSE
INBOUW
APPARATUUR**

Toegang tot het balkon



**TWEE GOEDE
SLAAPKAMERS,
DE NETTE
BADKAMER EN HET
TOILET ZIJN
BEREIKBAAR
VANUIT
DE HAL**



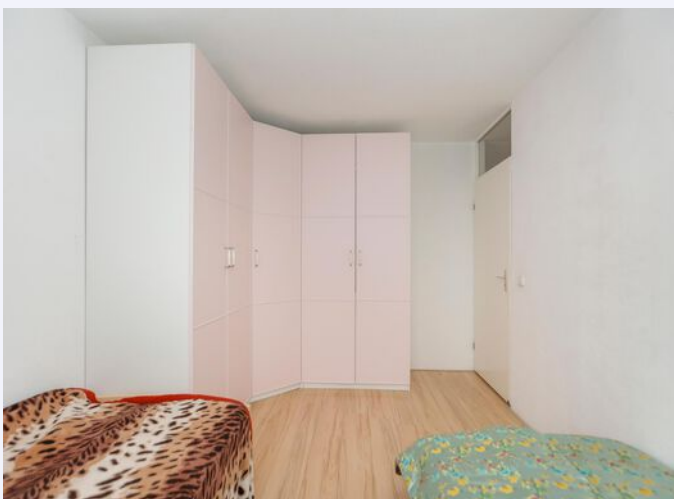





**DE WIJK HEEFT
VEEL GROEN,
LIGT AAN DE MAAS
EN IS RUIM
OPGEZET!**



PLATTEGROND




KADASTRALE KAART

DRINKWATERWEG 202 ROTTERDAM

Kadastrale kaart



Uw referentie: Drink 202



<p>12345 25</p> <p>Deze kaart is noordgericht</p> <p>Perceelnummer</p> <p>Huisnummer</p> <p>Vastgestelde kadastrale grens</p> <p>Voorlopige kadastrale grens</p> <p>Administratieve kadastrale grens</p> <p>Bebouwing</p> <p>Voor een eensluitend uittreksel, geleverd op 3 oktober 2022 De bewaarder van het kadaster en de openbare registers</p>	<p>Schaal 1: 2000</p> <p>Kadastrale gemeente Kralingen</p> <p>Sectie E</p> <p>Perceel 2173</p> <p>Aan dit uittreksel kunnen geen betrouwbare maten worden ontleend. De Dienst voor het kadaster en de openbare registers behoudt zich de intellectuele eigendomsrechten voor, waaronder het auteursrecht en het databankenrecht.</p>	
---	--	---

LOCATIE OP DE KAART

DRINKWATERWEG 202 ROTTERDAM

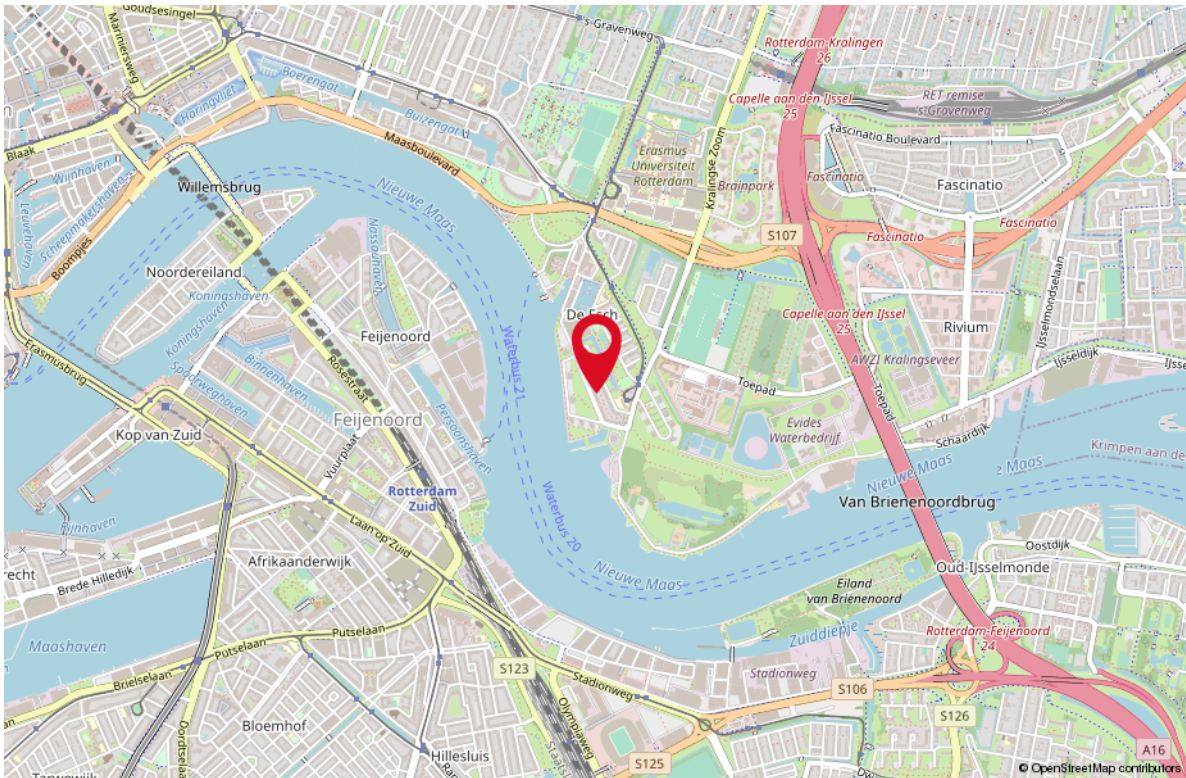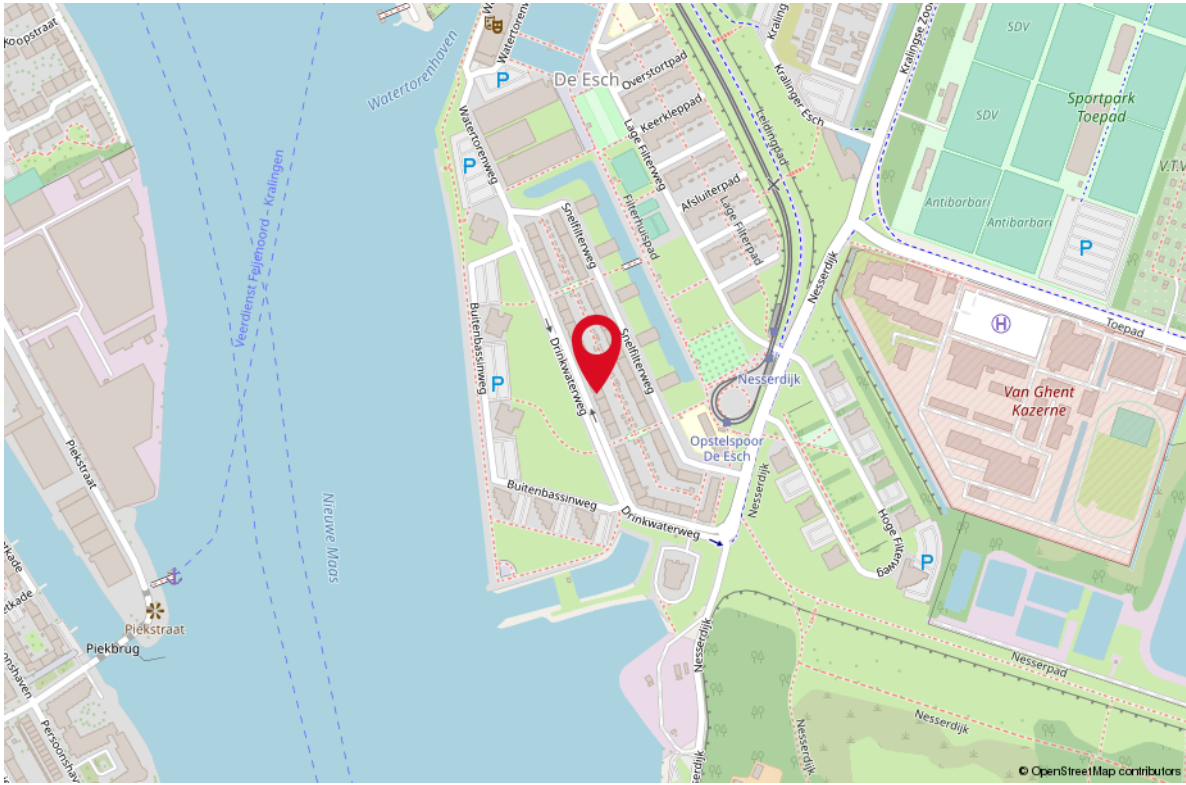

STAPPENPLAN

Aankoopproces



OVER ONS

Je hebt dit huis bezichtigd en wat nu? Een goed bod bepalen, je kansen vergroten en je risico's beperken. Dat is wat je mogelijk wilt als dit huis het helemaal zou kunnen zijn voor je. De makelaar (ik) die je net bij de bezichtiging heeft rondgeleid mag jou niet helpen; ik werk voor de verkoper. Maar elk van mijn collega's van RE/MAX is een zelfstandig ondernemer en werkt dus voor zijn of haar eigen klanten, wellicht dus voor jou? Voor je gemak heb ik de collega's hiernaast opgenomen; zie je een gezicht dat je aanstaat? Neem dan vooral eens contact op om de mogelijkheden te bespreken. We helpen je graag op weg!



Remko Schrijver
Makelaar



Yuri van den Ende
Makelaar



Debbie Hilberding
Makelaar



Monique IJzelenberg
Makelaar



Rieki den Hartogh
Makelaar



Mike Lamnadi
Makelaar



Martijn Folkers
Makelaar



Richard Baldew
Makelaar



Randy Bouman
Makelaar



Stephen van Gilst
Makelaar



Bernice Silva
Makelaar



Michiel van der Graaf
Makelaar




Leontien Schrijver
Office manager



Brigitte Kloeg
Personal assistent

LIJST VAN ZAKEN

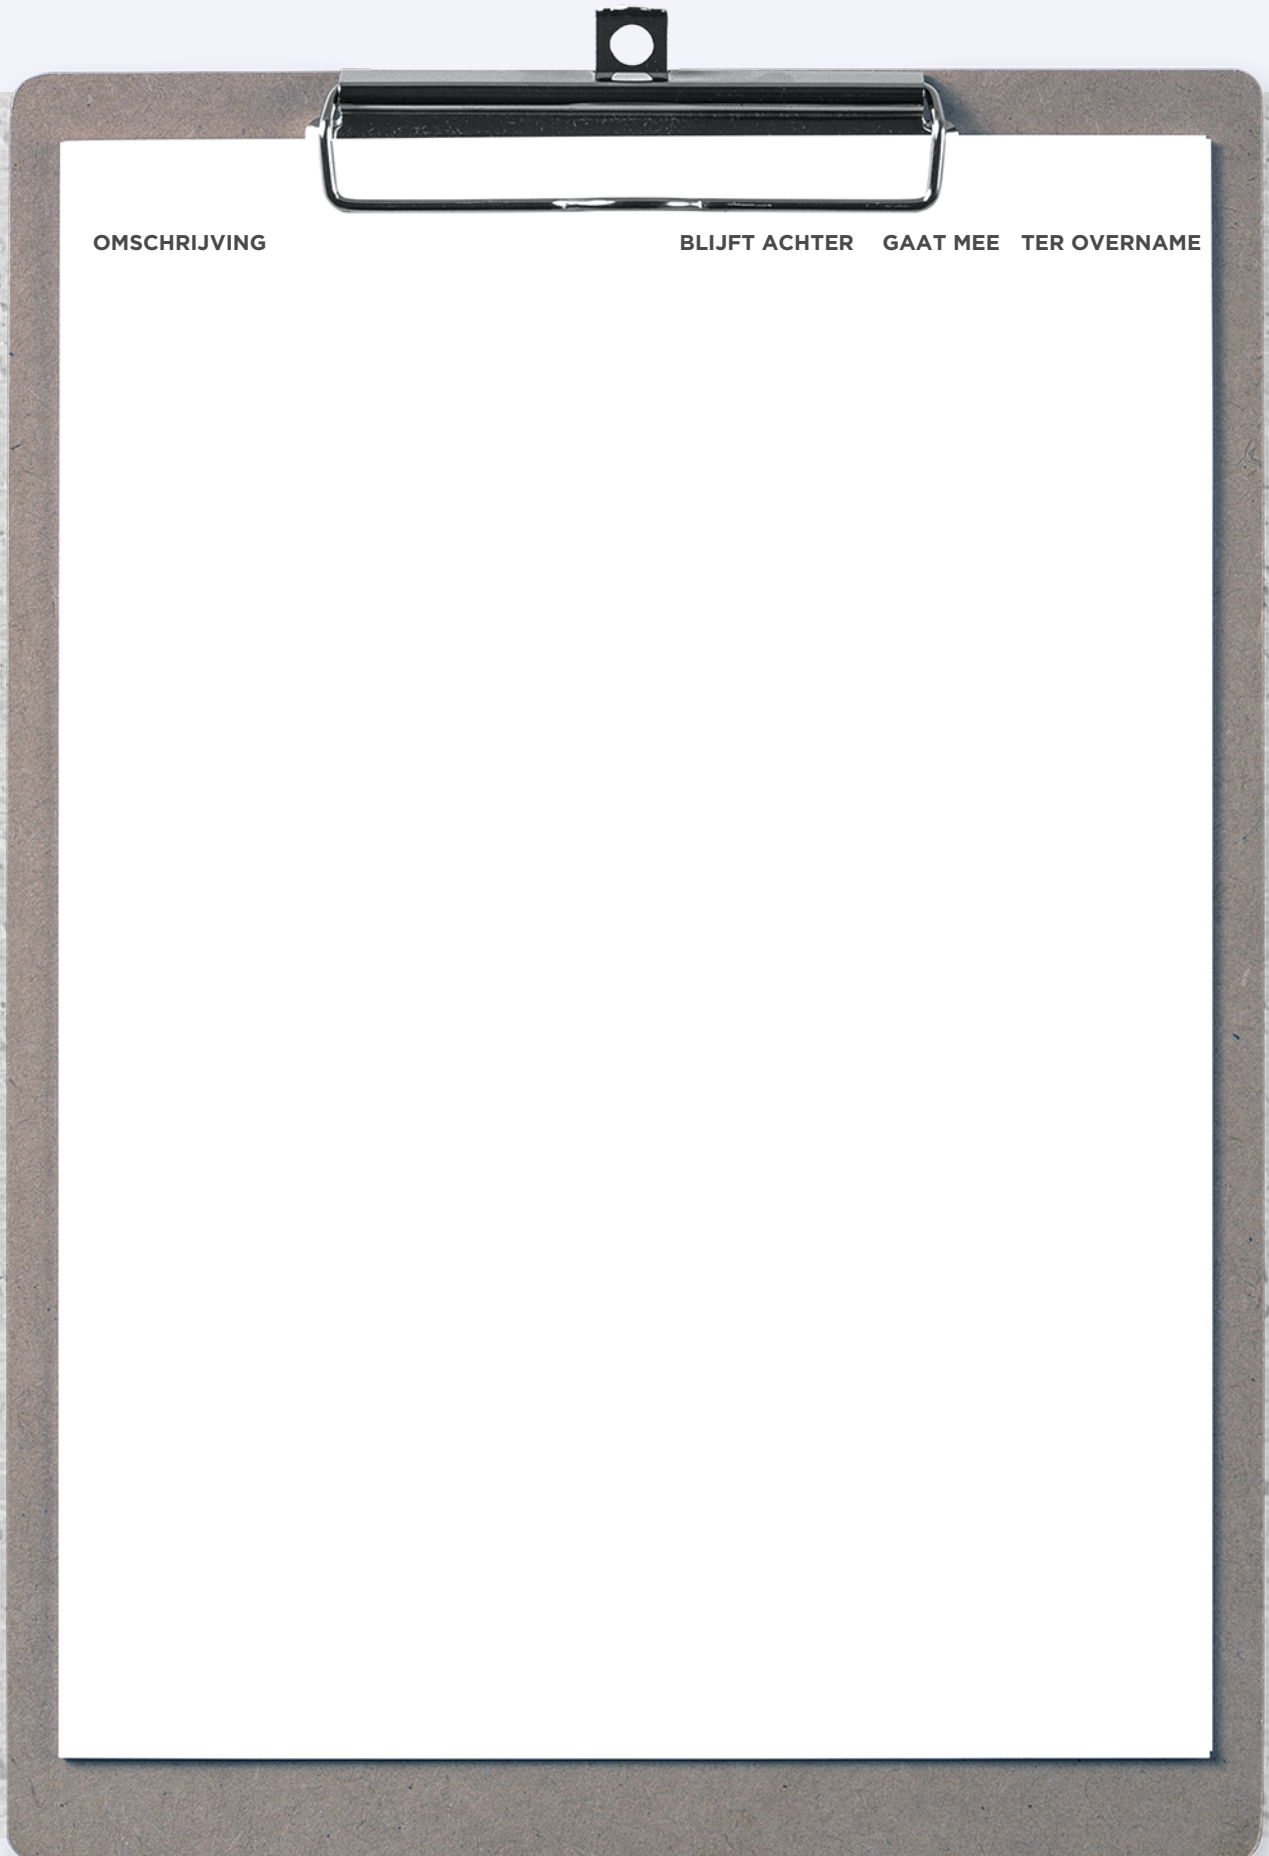

OMSCHRIJVING	BLIJFT ACHTER	GAAT MEE	TER OVERNAME
--------------	---------------	----------	--------------

MEEST GESTELDE VRAGEN

Vanaf het moment dat uw interesse wordt gewekt in een woning tot het moment waarop u het contract van uw nieuw huis tekent, loopt u tegen allerlei vragen aan. Niet zo vreemd, want een huis kopen doet u niet elke dag. Een makelaar doet dat wel, daarom kunnen wij u op de meeste vragen snel een goed antwoord geven. Hieronder beantwoorden wij de 10 meest gestelde vragen zodat u weet waar u staat wanneer u op zoek gaat naar het huis van uw dromen.

1. Wanneer ben ik in onderhandeling?

U bent in onderhandeling als de verkopende partij reageert op uw bod door een tegenbod te doen.

U bent echter nog niet in onderhandeling als de verkopend makelaar aangeeft dat hij uw bod met de verkoper zal bespreken.

2. Mag een makelaar doorgaan met bezichtigingen als er al over een bod onderhandeld wordt?

Ja dat mag. Een onderhandeling hoeft namelijk nog niet tot een verkoop te leiden. Bovendien kan het zijn dat de verkoper graag wil weten of er meer belangstelling is. Overigens mag ook met meer dan één gegadigde tegelijkertijd worden onderhandeld. Een makelaar moet dit wel duidelijk melden. Vaak zal de verkopende makelaar aan belangstellenden vertellen dat een pand, zoals dat heet, "onder bod" is. Als belangstellende mag u dan wel een bod uitbrengen, maar de makelaar mag dan pas met u in onderhandeling treden als de onderhandeling met de eerste geïnteresseerde beëindigd is. De makelaar doet geen mededelingen over de hoogte van biedingen. Dit zou namelijk overbieden kunnen uitlokken.

3. Wanneer ik de vraagprijs bied, moet de verkoper de woning dan aan mij verkopen?

Nee. De Hoge Raad heeft bepaald dat de vraagprijs moet worden gezien als een uitnodiging tot het doen van een bod. Ook als u de vraagprijs biedt, kan de verkoper dus nog beslissen of hij uw bod aanvaardt of niet, of dat hij zijn makelaar een tegenbod laat doen.

4. Kan de verkoper de vraagprijs van een woning tijdens de onderhandeling verhogen?

Ja, de verkoper kan besluiten de vraagprijs te verhogen of te verlagen. Daarnaast kunt u als potentiële koper echter ook besluiten om tijdens de onderhandelingen uw bod weer te verlagen. Zodra de verkopende partij een tegenbod doet, vervalt namelijk uw eerder gedane bod.

5. Hoe komt de koop tot stand?

Als verkoper en koper het eens zijn over de belangrijkste zaken (zoals de prijs, de opleveringsdatum en de ontbindende voorwaarden), legt verkopend makelaar de afspraken vast in een koopakte. Ontbindende voorwaarden zijn hierin een belangrijk onderwerp. U krijgt als koper niet automatisch een ontbindende voorwaarde. Wilt u bijvoorbeeld een ontbindende voorwaarde voor financiering, dan moet u dit melden bij het uitbrengen van uw bod. Het is dan ook belangrijk dat de partijen het eens zijn over aanvullende afspraken en ontbindende voorwaarden voordat de koopakte wordt opgemaakt. Zodra beide partijen de koopakte hebben ondertekend en de koper een afschrift van deze akte heeft ontvangen, treedt voor u als particuliere koper de wettelijke bedenktijd van drie dagen in werking. Binnen deze tijd kunt u als koper nog afzien van de aankoop. Doet u dit niet, zijn de financiën rond en vormen ook eventuele andere ontbindende voorwaarden geen obstakel meer, dan zal op de afgesproken opleveringsdatum de overdracht plaatsvinden bij de notaris.

6. Mag een makelaar tijdens de onderhandeling het verkoopsysteem wijzigen?

Ja, dat mag. Soms zijn er zo veel belangstellenden die de vraagprijs bieden of benaderen, dat het moeilijk te bepalen is wie de beste koper is. In dat geval kan de verkopend makelaar - in overleg met de verkoper - besluiten de lopende onderhandelingen af te breken en de biedprocedure te wijzigen. Hierbij hebben alle bidders een gelijke kans om een hoogste bod uit te brengen.

7. Mag een makelaar een belachelijk hoge prijs vragen voor een woning?

De verkoper bepaalt in overleg met zijn makelaar waarvoor hij zijn woning verkoopt. De koper kan onderhandelen over de prijs, maar de verkoper beslist.

8. Wat is een optie?

Een optie in juridische zin geeft een partij de keuze om door een eenzijdige verklaring een koopovereenkomst met een andere partij te sluiten. Partijen zijn het dan wel eens over de voorwaarden van de koop, maar de koper krijgt bijvoorbeeld een week bedenktijd. Bij het aankopen van nieuwbouw is zo'n optie nog wel gebruikelijk. Bij het aankopen van een bestaande woning niet. Het begrip "optie" wordt daarbij vaak ten onrechte gebruikt. Het heeft de betekenis van bepaalde toezeggingen die een verkopend makelaar kan doen aan een belangstellende koper tijdens een onderhandelingsprocedure. Zo'n toezegging kan bijvoorbeeld inhouden dat een belangstellende koper een paar dagen de tijd krijgt om na te denken over een bod. De makelaar zal in de tussentijd proberen niet met een andere partij in onderhandeling te gaan. De belangstellende koper kan deze tijd gebruiken om beter inzicht te krijgen in zijn financiering of in de gebruiksmogelijkheden van de woning. Een optie kunt u niet eisen: de verkoper en de verkopend makelaar beslissen samen of er in een onderhandelingsproces bepaalde toezeggingen worden gedaan.

9. Moet een makelaar als eerste met mij in onderhandeling gaan als ik de eerste ben die belt voor een bezichtiging of als ik als eerste een bod uitbreng?

Nee. De verkopend makelaar bepaalt samen met de verkoper de verkoopprocedure. Hij heeft wel de plicht u daarover te informeren. Heeft u serieus belangstelling, vraag de makelaar dan wat uw positie is. Dat kan teleurstellingen voorkomen.

10. Zit de makelaarscourtage in de "kosten koper"?

Nee. Onder "kosten koper" vallen de kosten die de overheid koppelt aan de overdracht van een woning. Dat zijn de overdrachtsbelasting (2%), de notariskosten voor het opmaken van de leveringsakte en de kosten voor het inschrijven daarvan in de registers. Daarnaast dient de koper rekening te houden met de (notaris)kosten voor de opmaak en inschrijving van de hypotheekakte. Heeft de verkopende partij een makelaar ingeschakeld om de woning te verkopen, dan komen de kosten hiervan voor zijn rekening. De verkopend makelaar is immers de belangenbe- behartiger van de verkoper en niet van u als koper. Om deze reden is het doorgaans ook verstandig om zelf een makelaar in te schakelen. De makelaarscourtage voor een aankoop makelaar komt wel voor rekening van de koper.

MEER UITLEG?

<https://rem.ax/kennis>





Ook je hypotheek regel je betrouwbaar, flexibel en goed geïnformeerd via RE/MAX. Vraag mij om een gratis eerste hypotheekgesprek!

WONEN IN ROTTERDAM

Rotterdam is een stad met vele gezichten; een stoere havenstad, trendy uitgaansstad, chique winkelstad en hippe kunstenaarsstad. Maar Rotterdam is bovenal de architectuurstad van Nederland, waarin vernieuwen centraal staat en de skyline constant verandert. Tussen de wolkenkrabbers van Rotterdam kunt u alle kanten op. Lekker winkelen, heerlijk eten en volop musea en attracties in en rond het centrum. Rotterdam wordt dankzij de indrukwekkende skyline ook wel 'Manhattan aan de Maas' genoemd. De wereldhaven van Rotterdam is de grootste haven in Europa en staat in de top vijf van grootste havens ter wereld. Rotterdam is een bouwkundige en culturele wereldstad met veel attracties, festivals en musea.



*HAVENSTAD,
WINKELSTAD,
ARCHITECTUUR
& CULINAIRE
HOTSPOT!*

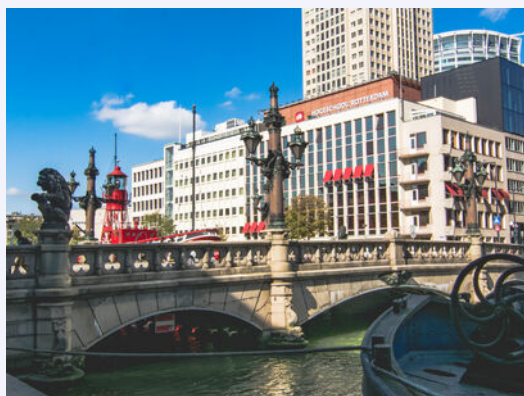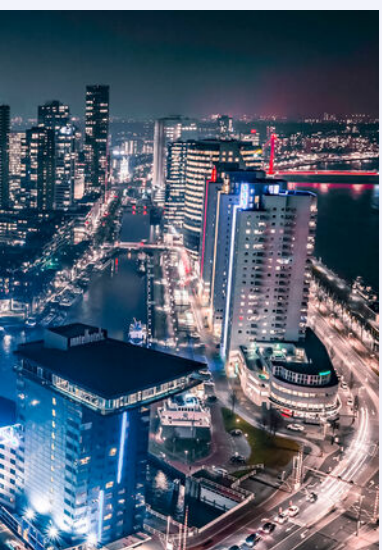



Uw makelaar:

Rieki den Hartogh

Actief in en om Rotterdam

Makelaar

06-20 62 22 68

riekidenhartogh@remax.nl

www.remax-totaal.nl



Gratis waardebeoordening; weten wat je huis waard is

Weten wat je huis waard is, is niet alleen handig wanneer je je huis wilt verkopen. Ook voor het oversluiten van je hypotheek of de financiering van je verbouwing is het fijn om de waarde van je huis te weten. Je huis kan zomaar een overwaarde hebben! Overweeg je om je huis te verkopen? Begin dan alvast met een gratis waardebeoordening door één van onze makelaars!

Hoe werkt een gratis waardebeoordening?



Uitgebreide onderhoudscheck



Advies over verbeterpunten



De marktanalyse (wat doen vergelijkbare huizen?)



Concurrentie analyse



Marktpositie en verkoopadvies

BETROKKEN AANKOOP-- MAKELAAR ROTTERDAM

Onze werkwijze: altijd bereikbaar en gedegen advies. Het gehele aankooptraject uitbesteed aan één van onze makelaars zodat je je volledig ontzorgd kunt voelen!



Ook 's avonds en in het weekend beschikbaar



Voor 98% van onze klanten vinden wij het droomhuis



Alle info die jij nodig hebt, wanneer je het nodig hebt



Wij krijgen een 9.6 van meer dan 250 tevreden klanten

**WONEN IN
ROTTERDAM
DOE JE MET
RE/MAX**