

Te koop: appartement

Anna Paulownalaan 184
Zeist

Vraagprijs:

€ 275.000,- k.k.



Utrechtseweg 223 | 3818 EE Amersfoort | 033 445 07 05
wonen@commavastgoed.nl | commavastgoed.nl

comma
vastgoed

bedrijfsmakelaardij
woningmakelaardij
taxaties





Anna Paulownalaan 184, Zeist

Omschrijving

Wat een fantastisch uitzicht! Wonen op de negende verdieping in de groene wijk Kerckebosch. Aan de rand van Zeist ligt dit ruime 4-kamerappartement. Het appartement heeft een lichte woonkamer met balkon en drie slaapkamers.

Het appartementencomplex is gelegen in een zeer mooie groene wijk nabij winkelcentrum Kerckebosch, waar alle dagelijkse boodschappen (vers) te krijgen zijn. Kerckebosch is zelfs in 2019 uitgeroepen als meest natuurinclusieve gebiedsontwikkeling tijdens het Nationaal Debat over natuurinclusief bouwen in de Amsterdamse Rai. De uitgestrekte Zeister bossen met talloze wandel-, fiets- en ruiterroutes zijn op loopafstand bereikbaar evenals het NS-station Driebergen-Zeist en diverse busverbindingen. De uitvalswegen A12 en A28 bevinden zich eveneens zeer nabij. Verder zijn er op loopafstand nog twee basisscholen en twee middelbare scholen te vinden.

Indeling:

Begane grond: entree, een ruime centrale hal met intercominstallatie, liften en trappenhuis.

Negende verdieping: entree, separaat toilet met fonteintje en ruime hal met toegang tot de overige verblijfsruimten. De grote en doorzonwoonkamer met open keuken (2017). De keuken is voorzien van een vaatwasser, oven, inductiekookplaat en een afzuigkap. Naast de keuken is nog een aparte bijkeuken te vinden. Via de hal zijn tevens de drie slaapkamers waarvan één met wastafel, waarvan één slaapkamer voorzien is van airconditioning, en

badkamer (2017) te bereiken. In de badkamer is een handdouche en regendouche verwerkt. Overigens is de negende verdieping de bovenste verdieping van dit appartementencomplex waardoor er geen overlast aanwezig is van bovenburen. Het gehele appartement is voorzien van dubbelglas en er zijn hitte-verlagende elektrische screens aanwezig voor de gehele achterkant van het appartement.

Balkon

Het appartement heeft over de gehele breedte een balkon dat gelegen is op het zuidwesten, dit levert prachtige zonsondergangen op. Vanuit de woonkamer en de beide slaapkamers heeft u toegang tot dit balkon.

Berging

In het souterrain is zowel een privé berging, als gemeenschappelijke fietsenberging aanwezig.

Parkeren

Voor het appartementencomplex kunt u gratis parkeren.



Bijzonderheden:

- Woonoppervlakte 73 m²;
- Huidige bewoners hebben een gasverbruik van 440 m³ per jaar, en elektra verbruik is 2.000 kWh per jaar;
- De erfpacht is afgekocht en daarmee komen te vervallen;
- Zeer actieve en gezonde Vereniging van Eigenaren;
- Prachtig bijzonder vrij en weids uitzicht over de bossen van Zeist;
- De CV ketel is lease, € 72 per maand;
- De servicekosten bedragen € 246,- per maand, dit bedrag is inclusief onder andere de reservering voor het onderhoud, opstal- en glasverzekering en waterverbruik;
- De gemeenschappelijke ruimtes worden wekelijks schoongemaakt;
- Oplevering in overleg.

Anna Paulownalaan 184, Zeist


Bijzonderheden

- Woonoppervlakte 73 m²;
- Energielabel C;
- Huidige bewoners hebben een gasverbruik van 440 m³ per jaar, en elektra verbruik is 2.000 kWh per jaar;
- De erfpacht is afgekocht en daarmee komen te vervallen;
- Zeer actieve en gezonde Vereniging van Eigenaren;
- Prachtig bijzonder vrij en weids uitzicht over de bossen van Zeist;
- De CV ketel is lease, € 72 per maand;
- De servicekosten bedragen € 246,- per maand, dit bedrag is inclusief onder andere de reservering voor het onderhoud, opstal- en glasverzekering en waterverbruik;
- De gemeenschappelijke ruimtes worden wekelijks schoongemaakt;
- Oplevering in overleg.


Bosrijk & rustig

Kom kijken en ervaar het!




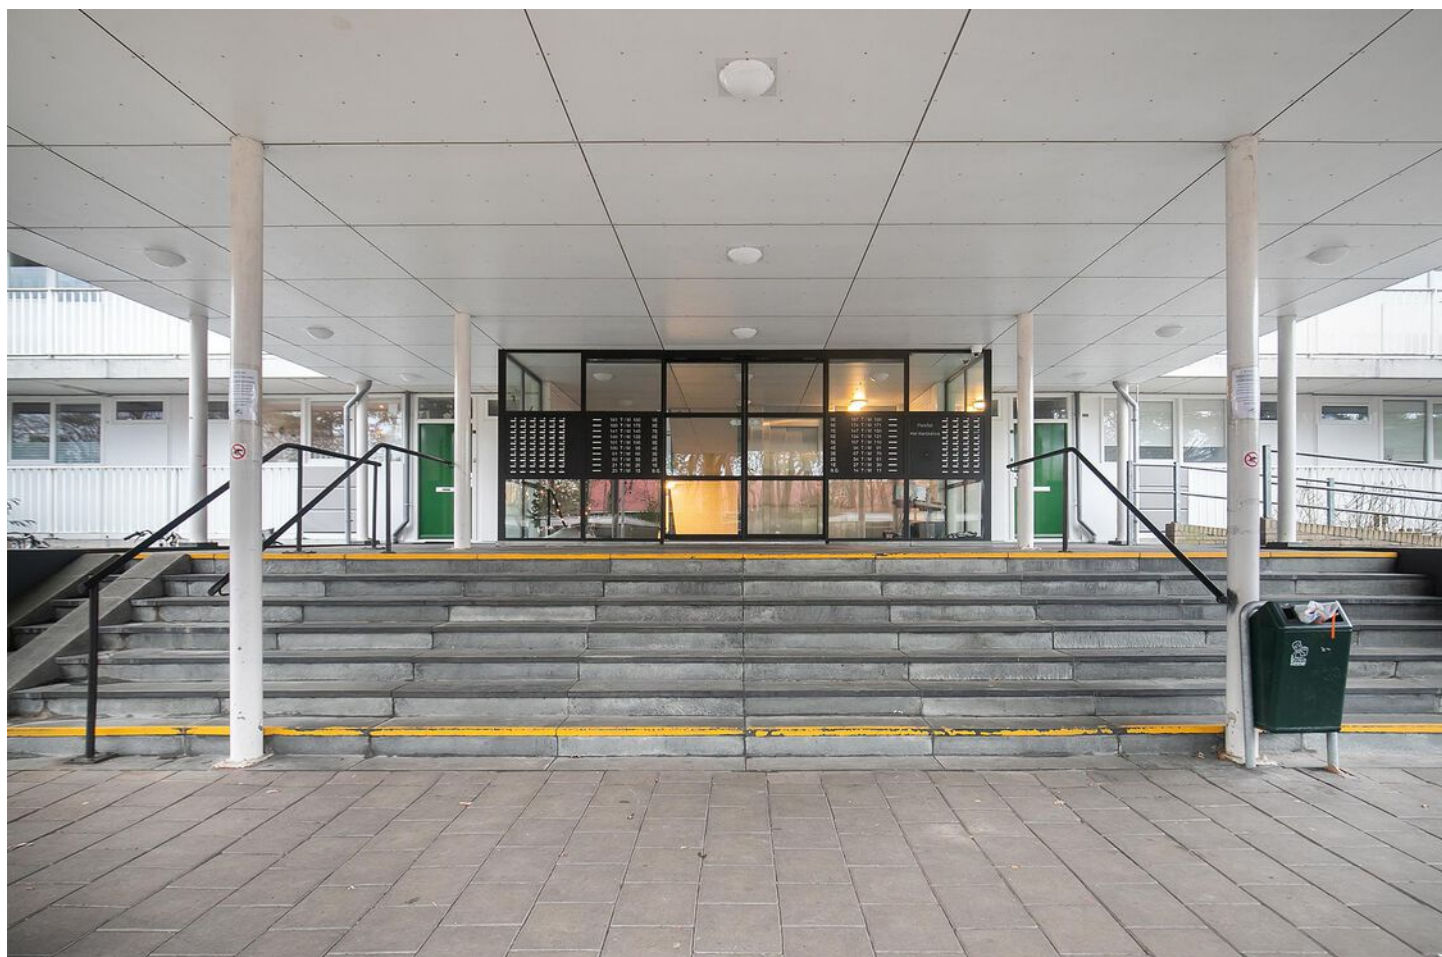



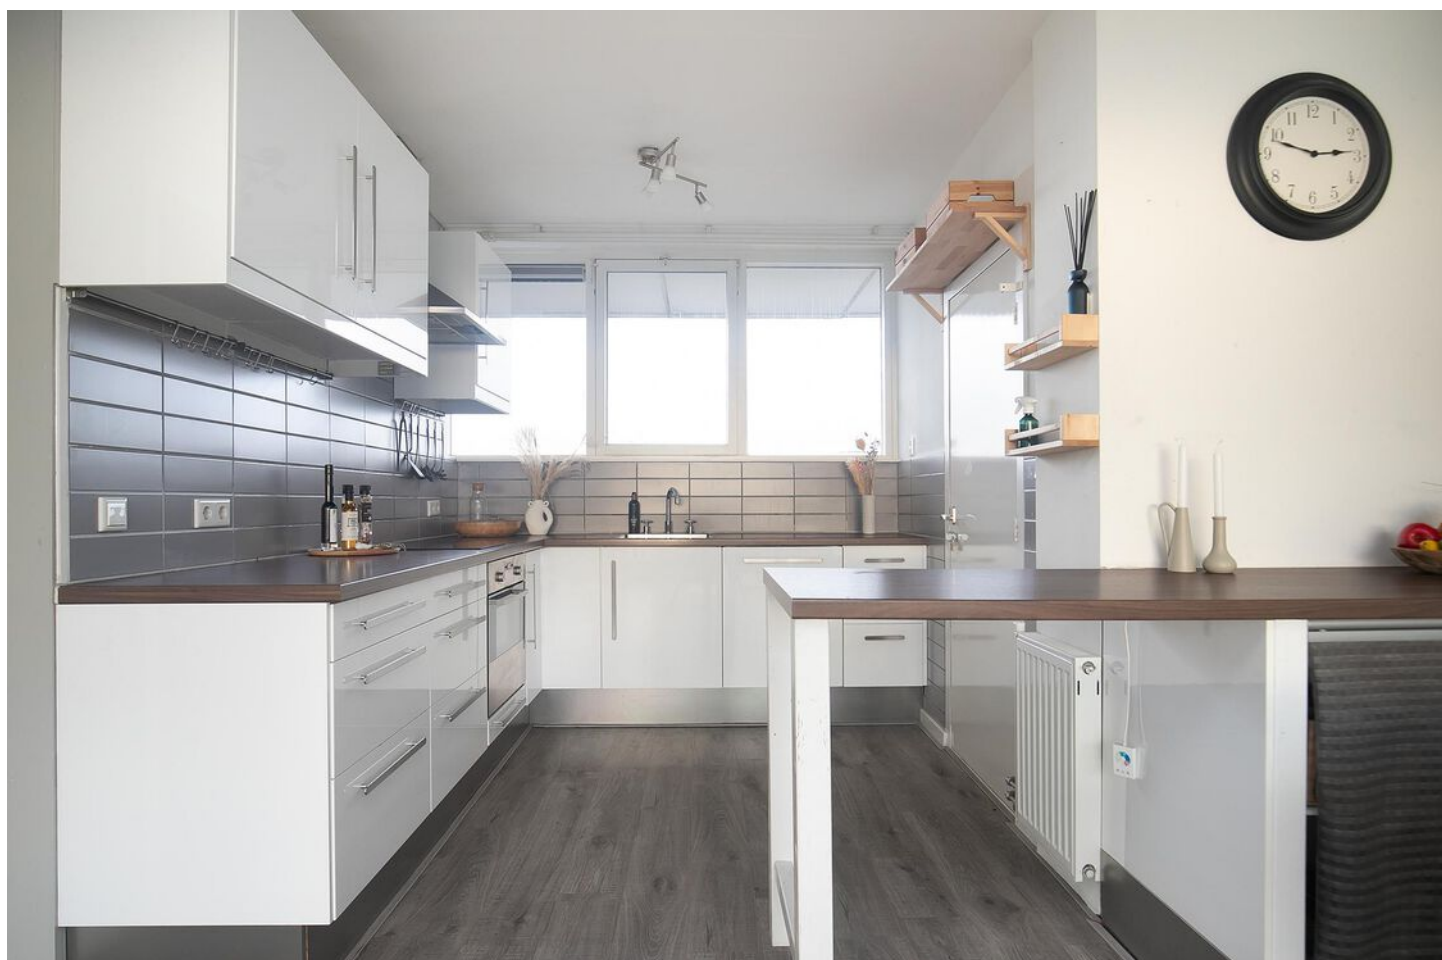




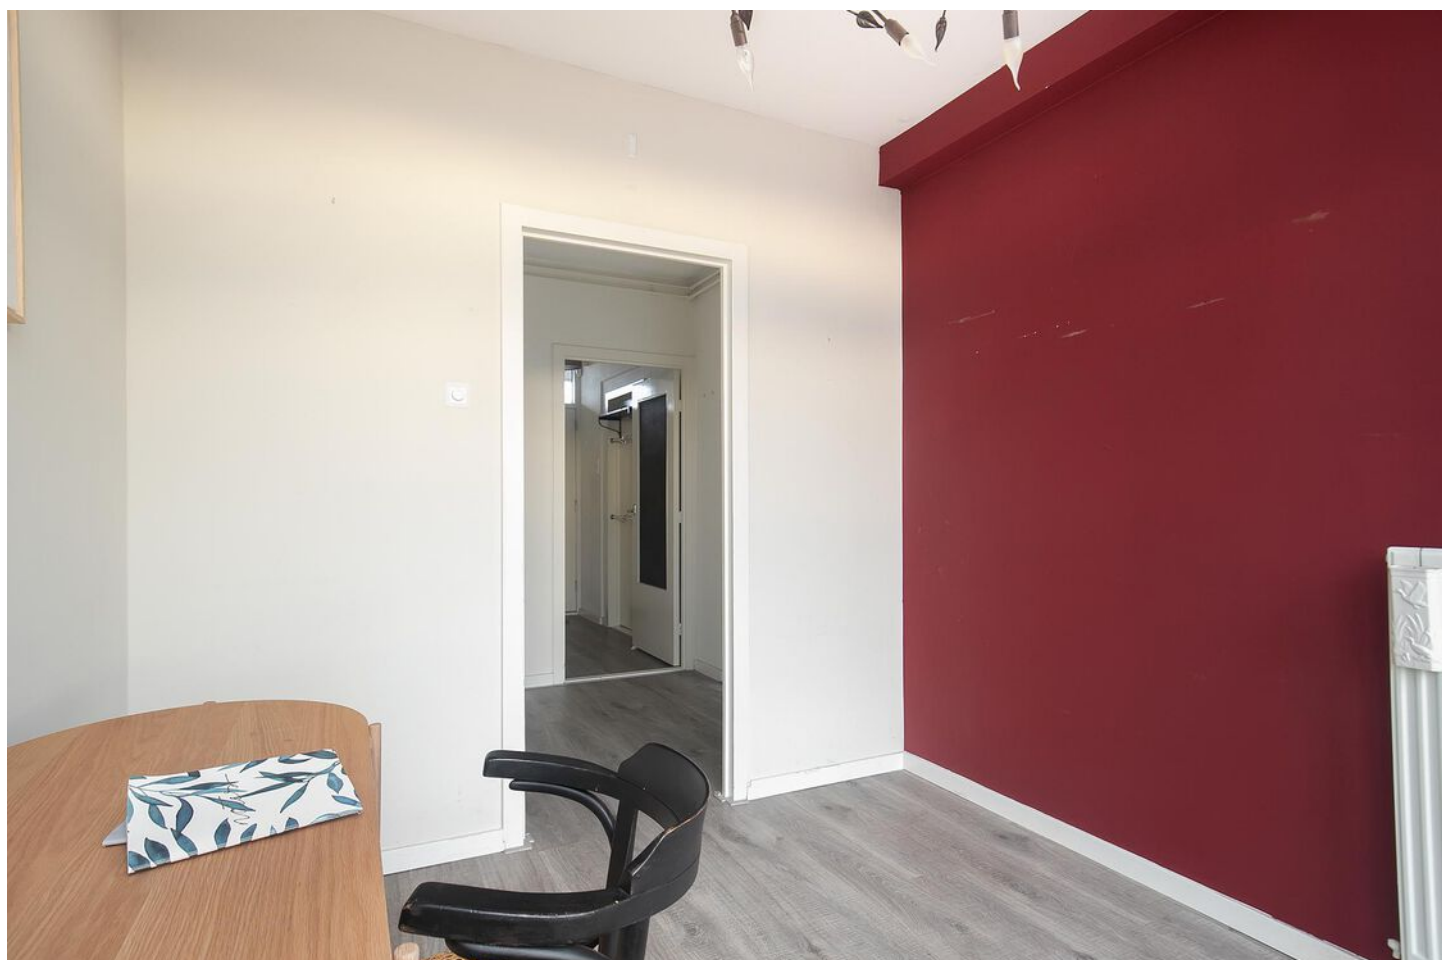






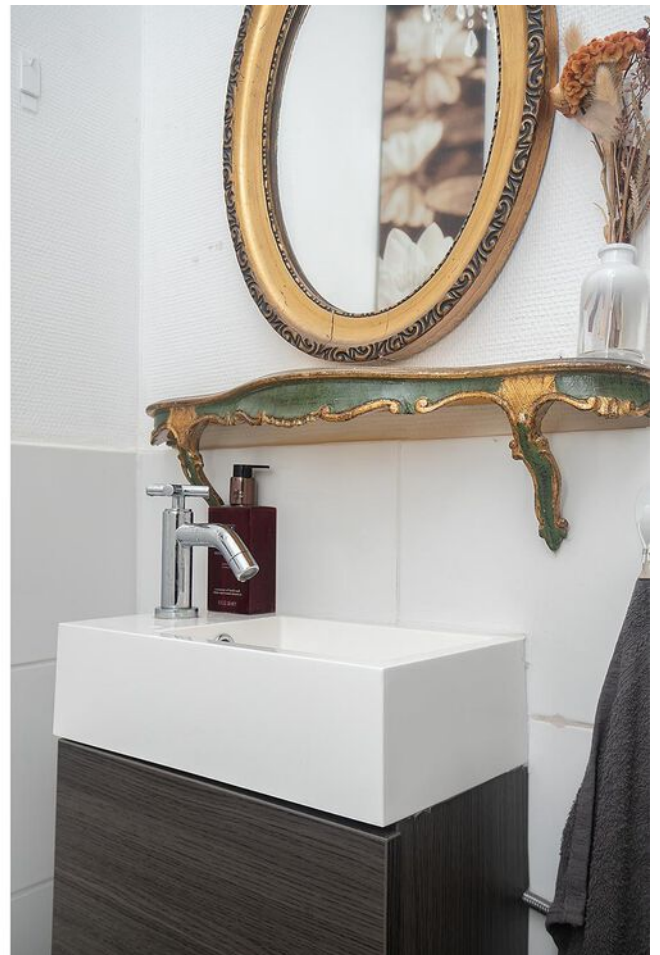

Anna Paulownalaan 184, Zeist


Plattegrond

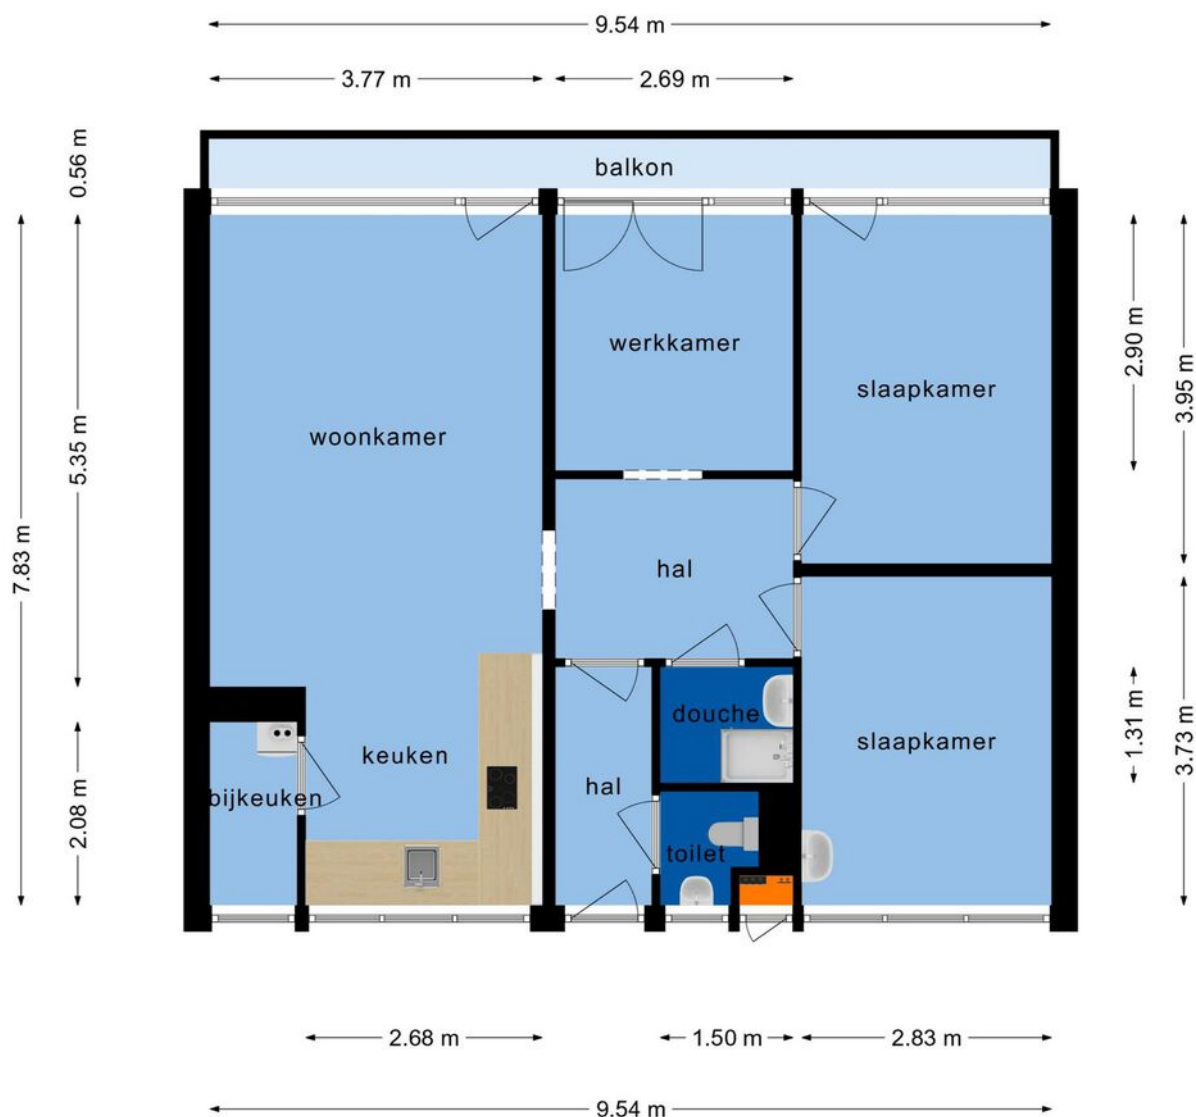

**Deze plattegronden zijn opgemaakt voor indicatieve doeleinden.
Hieraan kunnen geen rechten worden ontleend.**

Anna Paulownalaan 184, Zeist

Plattegrond

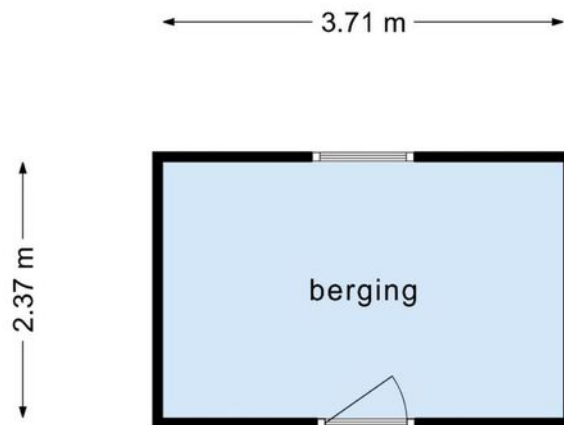

**Deze plattegronden zijn opgemaakt voor indicatieve doeleinden.
Hieraan kunnen geen rechten worden ontleend.**



12345

25

Vastgestelde kadastrale grens

Voorlopige kadastrale grens

Administratieve kadastrale grens

Bebouwing

Deze kaart is noordgericht

Perceelnummer

Huisnummer

Schaal 1: 2000

Kadastrale gemeente Zeist

Sectie E

Perceel 2084

kadaster

Voor een eensluitend uittreksel, geleverd op 7 oktober 2022

De bewaarder van het kadaster en de openbare registers

Aan dit uittreksel kunnen geen betrouwbare maten worden ontleend.

De Dienst voor het kadaster en de openbare registers behoudt zich de intellectuele eigendomsrechten voor, waaronder het auteursrecht en het databankenrecht.

Lijst van zaken

Persoonlijke gegevens

Adres te verkopen woning:

Anna Paulownalaan 184, 3708 HS Zeist

Datum:

01-01-2023

Voor de onderstaande zaken -ongeacht of ze roerend dan wel onroerend zijn- geldt dat ze soms wel en soms niet in de woning achterblijven. De lijst is bedoeld om duidelijkheid te scheppen om discussies achteraf te voorkomen.

	Blijft achter	Gaat mee	Kan worden overgenomen	N.v.t.
Woning				
<i>Interieur</i>				
Verlichting, te weten:				
– Inbouwspots/dimmers	☐	☐	☐	☒
– Opbouwspots/armaturen/lampen/dimmers	☐	☐	☐	☒
– Losse (hang)lampen	☐	☐	☐	☒
–	☐	☐	☐	☒
–	☐	☐	☐	☒
(Losse) kasten, legplanken, te weten:				
– Kledingkast slaapkamer	☒	☐	☐	☐
–	☐	☐	☐	☒
Raamdecoratie/zonwering binnen, te weten:				
– Gordijnrails	☒	☐	☐	☐
– Gordijnen	☒	☐	☐	☐
– Overgordijnen	☐	☐	☐	☒
– Vitrages	☐	☐	☐	☒
– Rolgordijnen	☐	☐	☐	☒
– Lamellen	☐	☐	☐	☒
– Jaloezieën	☐	☐	☐	☒
– (Losse) horren/rolhorren	☐	☐	☐	☒
–	☐	☐	☐	☒
–	☐	☐	☐	☒
Vloerdecoratie, te weten:				
– Vloerbedekking	☐	☐	☐	☒
– Parketvloer	☐	☐	☐	☒
– Houten vloer(delen)	☐	☐	☐	☒
– Laminaat	☒	☐	☐	☐
– Plavuizen	☐	☐	☐	☒
–	☐	☐	☐	☒
–	☐	☐	☐	☒
(Voorzet) openhaard met toebehoren	☐	☐	☐	☒
Allesbrander	☐	☐	☐	☒
Houtkachel	☐	☐	☐	☒
(Gas)kachels	☐	☐	☐	☒

Lijst van zaken

	Blijft achter	Gaat mee	Kan worden overgenomen	N.v.t.
Designradiator(en)	☐	☐	☐	☒
Radiatorafwerking	☐	☐	☐	☒
Overige, te weten:				
– Spiegelwanden	☐	☐	☐	☒
– Schilderij ophangstelsysteem	☐	☐	☐	☒
–	☐	☐	☐	☒
–	☐	☐	☐	☒
–	☐	☐	☐	☒
–	☐	☐	☐	☒

Keuken

Keukenblok (met bovenkasten)	☒	☐	☐	☐
Keuken (inbouw)apparatuur, te weten:				
– Kookplaat	☒	☐	☐	☐
– (Gas) fornuis	☐	☐	☐	☒
– Afzuigkap	☒	☐	☐	☐
– Magnetron	☐	☐	☐	☒
– Oven	☒	☐	☐	☐
– Combi-oven/combimagnetron	☐	☐	☐	☒
– Koelkast	☐	☐	☐	☒
– Vriezer	☐	☐	☐	☒
– Koel-vriescombinatie	☐	☐	☐	☒
– Vaatwasser	☒	☐	☐	☐
– Quooker	☐	☐	☐	☒
– Koffiezetapparaat	☐	☐	☐	☒
–	☐	☐	☐	☒
–	☐	☐	☐	☒
Keukenaccessoires, te weten:				
–	☐	☐	☐	☒
–	☐	☐	☐	☒
–	☐	☐	☐	☒
–	☐	☐	☐	☒
–	☐	☐	☐	☒
–	☐	☐	☐	☒
–	☐	☐	☐	☒
–	☐	☐	☐	☒

Sanitair/sauna

Toilet met de volgende toebehoren:				
– Toilet	☒	☐	☐	☐
– Toilethouder	☒	☐	☐	☐
– Toiletborstel(houder)	☐	☐	☐	☒
– Fontein	☒	☐	☐	☐
–	☐	☐	☐	☒
–	☐	☐	☐	☒

Lijst van zaken

	Blijft achter	Gaat mee	Kan worden overgenomen	N.v.t.
Badkamer met de volgende toebehoren:				
– Ligbad	☐	☐	☐	☒
– Jacuzzi/whirlpool	☐	☐	☐	☒
– Douche (cabine/scherf)	☒	☐	☐	☐
– Stoomdouche (cabine)	☐	☐	☐	☒
– Wastafel	☒	☐	☐	☐
– Wastafelmeubel	☒	☐	☐	☐
– Planchet	☐	☐	☐	☒
– Toiletkast	☐	☐	☐	☒
– Toilet	☐	☐	☐	☒
– Toilethouder	☐	☐	☐	☒
– Toiletborstel(houder)	☐	☐	☐	☒
–	☐	☐	☐	☒
–	☐	☐	☐	☒
Sauna met toebehoren	☐	☐	☐	☒
	☐	☐	☐	☒
Exterieur/Installaties/Veiligheid/Energiebesparing				
Schotel/antenne	☐	☐	☐	☒
Brievenbus	☒	☐	☐	☐
Kluis	☐	☐	☐	☒
(Voordeur)bel	☒	☐	☐	☐
Alarminstallatie	☐	☐	☐	☒
(Veiligheids)sloten en overige inbraakpreventie	☐	☐	☐	☒
Rookmelders	☐	☐	☐	☒
(Klok)thermostaat	☐	☐	☐	☒
Airconditioning	☒	☐	☐	☐
Warmwatervoorziening, te weten:				
– CV-installatie	☒	☐	☐	☐
– Boiler	☐	☐	☐	☒
– Geiser	☐	☐	☐	☒
–	☐	☐	☐	☒
–	☐	☐	☐	☒
–	☐	☐	☐	☒
Screens	☒	☐	☐	☐
Rolluiken	☐	☐	☐	☒
Zonwering buiten	☐	☐	☐	☒
–	☐	☐	☐	☒
–	☐	☐	☐	☒
–	☐	☐	☐	☒
Isolatievoorzieningen (voorzetramen/radiatorfolie etc.), te weten:				
–	☐	☐	☐	☒
–	☐	☐	☐	☒
Telefoonaansluiting/internetaansluiting	☒	☐	☐	☐

Lijst van zaken

	Blijft achter	Gaat mee	Kan worden overgenomen	N.v.t.
Veiligheidsschakelaar wasautomaat	☐	☐	☐	☒
Waterslot wasautomaat	☐	☐	☐	☒
Zonnepanelen	☐	☐	☐	☒
Oplaadpunt elektrische auto	☐	☐	☐	☒
	☐	☐	☐	☒
	☐	☐	☐	☒
Tuin				
<i>Inrichting</i>				
Tuinaanleg/bestrating	☐	☐	☐	☒
Beplanting	☐	☐	☐	☒
	☐	☐	☐	☒
<i>Verlichting/installaties</i>				
Buitenverlichting	☐	☐	☐	☒
Tijd- of schemerschakelaar/bewegingsmelder	☐	☐	☐	☒
	☐	☐	☐	☒
<i>Bebouwing</i>				
Tuinhuis/buitenberging	☐	☐	☐	☒
Kasten/werkbank in tuinhuis/berging	☐	☐	☐	☒
(Broei)kas	☐	☐	☐	☒
	☐	☐	☐	☒
	☐	☐	☐	☒
<i>Overig</i>				
Overige tuin, te weten:				
– (Sier)hek	☐	☐	☐	☒
– Vlaggenmast(houder)	☐	☐	☐	☒
–	☐	☐	☐	☒
–	☐	☐	☐	☒

Lijst van zaken

Overig

Zijn er zaken die geen eigendom zijn van verkoper omdat er sprake is van een leasecontract of huurcontract. Zo ja, neemt verkoper de zaak mee of wordt het betreffende contract overgenomen?

Ja Nee Gaat mee Moet worden overgenomen

CV	☐	☐	☐	☒
Boiler	☐	☒	☐	☐
Zonnepanelen	☐	☒	☐	☐
-	☐	☒	☐	☐
-	☐	☒	☐	☐
-	☐	☒	☐	☐
-	☐	☒	☐	☐
Bijlage(n) over te nemen contracten:				
– Lease loopt af in 2025. Maandelijks bedrag is € 72,-				
–				

Voor akkoord,

De opdrachtgever/verkoper,
(en echtgeno(o)t(e)/partner)

plaats en datum:

Koper,
(en echtgeno(o)t(e)/partner)

plaats en datum:

Anna Paulownalaan 184, Zeist

Bekijk dit pand ook online!

anna paulownalaan184.nl

comma
vastgoed

Anna Paulownalaan 184, Zeist



Scan deze code en
bekijk het pand
op je mobiel!





Comma Vastgoed

Wij zijn bedrijfs- en woningmakelaars, thuis in de regio Amersfoort (Eemland).

We ontzorgen op alle vlakken van huisvesting; of het nu aankoop, aanhuur, beleggingen, taxatie, verkoop of verhuur is. In de hectische transitie fase creëren we duidelijkheid en rust. Zoals een goede komma dat doet in een zin.

Ook zijn we het communicatie & marketing bureau van uw vastgoed. Omdat u meer van ons mag verwachten dan een bord in de tuin en wat foto's online. Een krachtige lokale mailing, online campagne of zelfs guerrilla marketing zetten we in voor



Als grootste en oudste bedrijfsmakelaar van de stad zijn onze wortels stevig en diep; we zijn **dé expert in de regio.**



Omdat verbinden begint met verrassen zetten we **opvallende communicatie & marketing** in.



We richten ons op het beste resultaat, niet het snelste. Ook begrijpen we dat u nog meer te doen heeft, dus mag u van ons een **regierol** verwachten.



Iedereen krijgt de aandacht die nodig is om te groeien naar succes, **onze deur staat voor iedereen open.**



Speerpunten van onze dienstverlening zijn **zekerheid en flexibiliteit.** Omdat u nooit meer wil verhuizen als dat kan, maar direct als dat moet.



Utrechtseweg 223 | 3818 EE Amersfoort | 033 445 07 05
wonen@commavastgoed.nl | commavastgoed.nl

comma
vastgoed

bedrijfsmakelaardij
woningmakelaardij
taxaties