


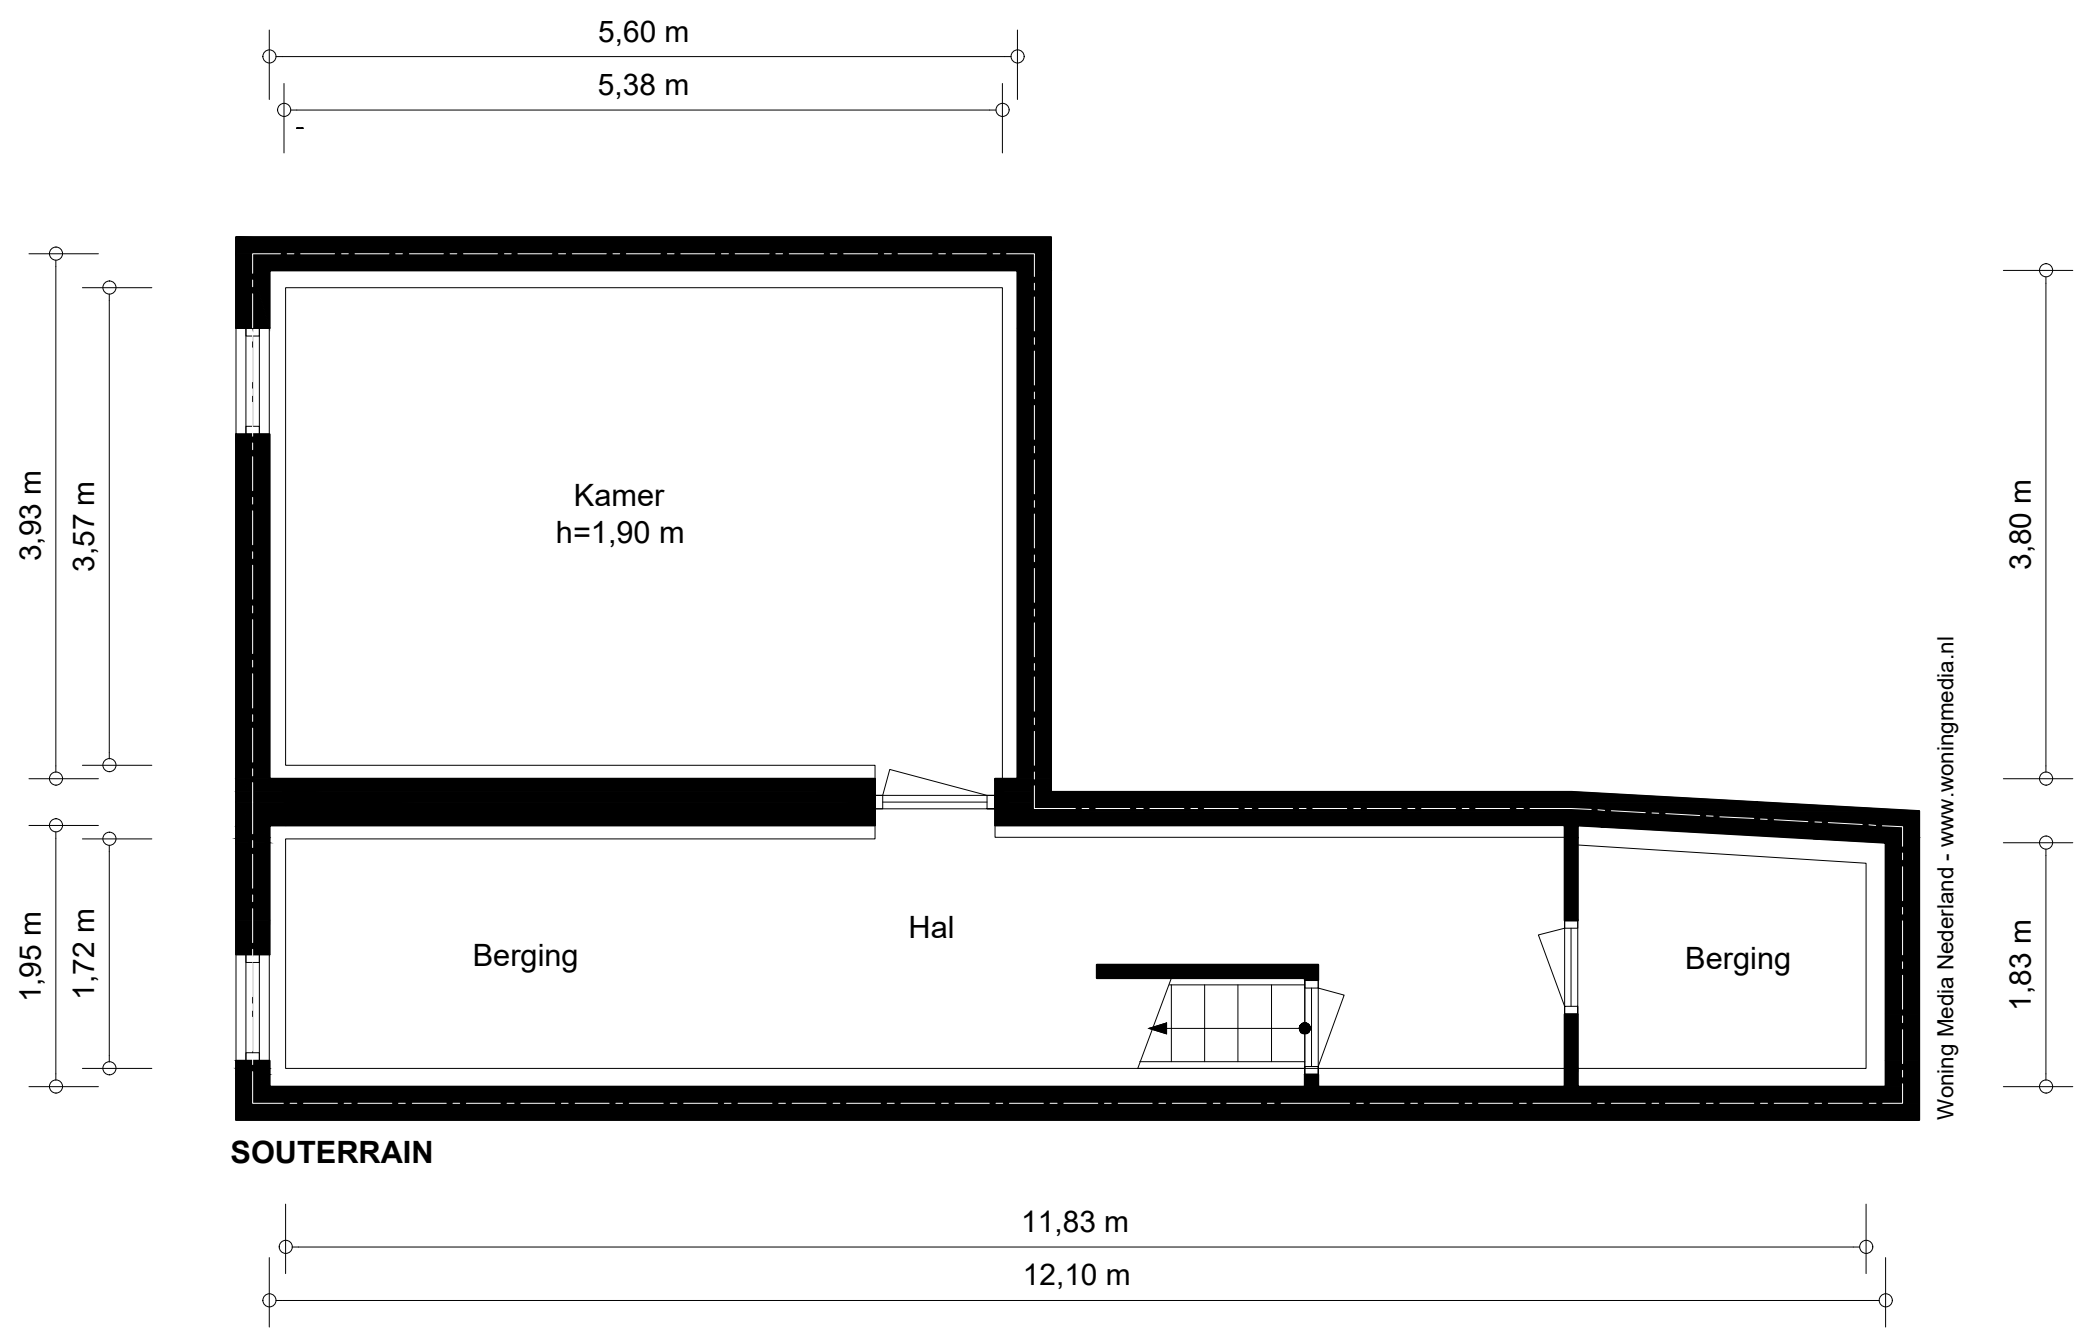

SOUTERRAIN

NEN2580 BBMI - NVM

Gebruiksoppervlakte wonen
n.v.t.
Overige inpandige ruimte
42,30 m ²
Gebouwgebonden buitenruimte
n.v.t.
Externe bergruimte
n.v.t.

De op de tekeningen aangegeven maten zijn circa-maten, onder voorbehoud van drukfouten.

